


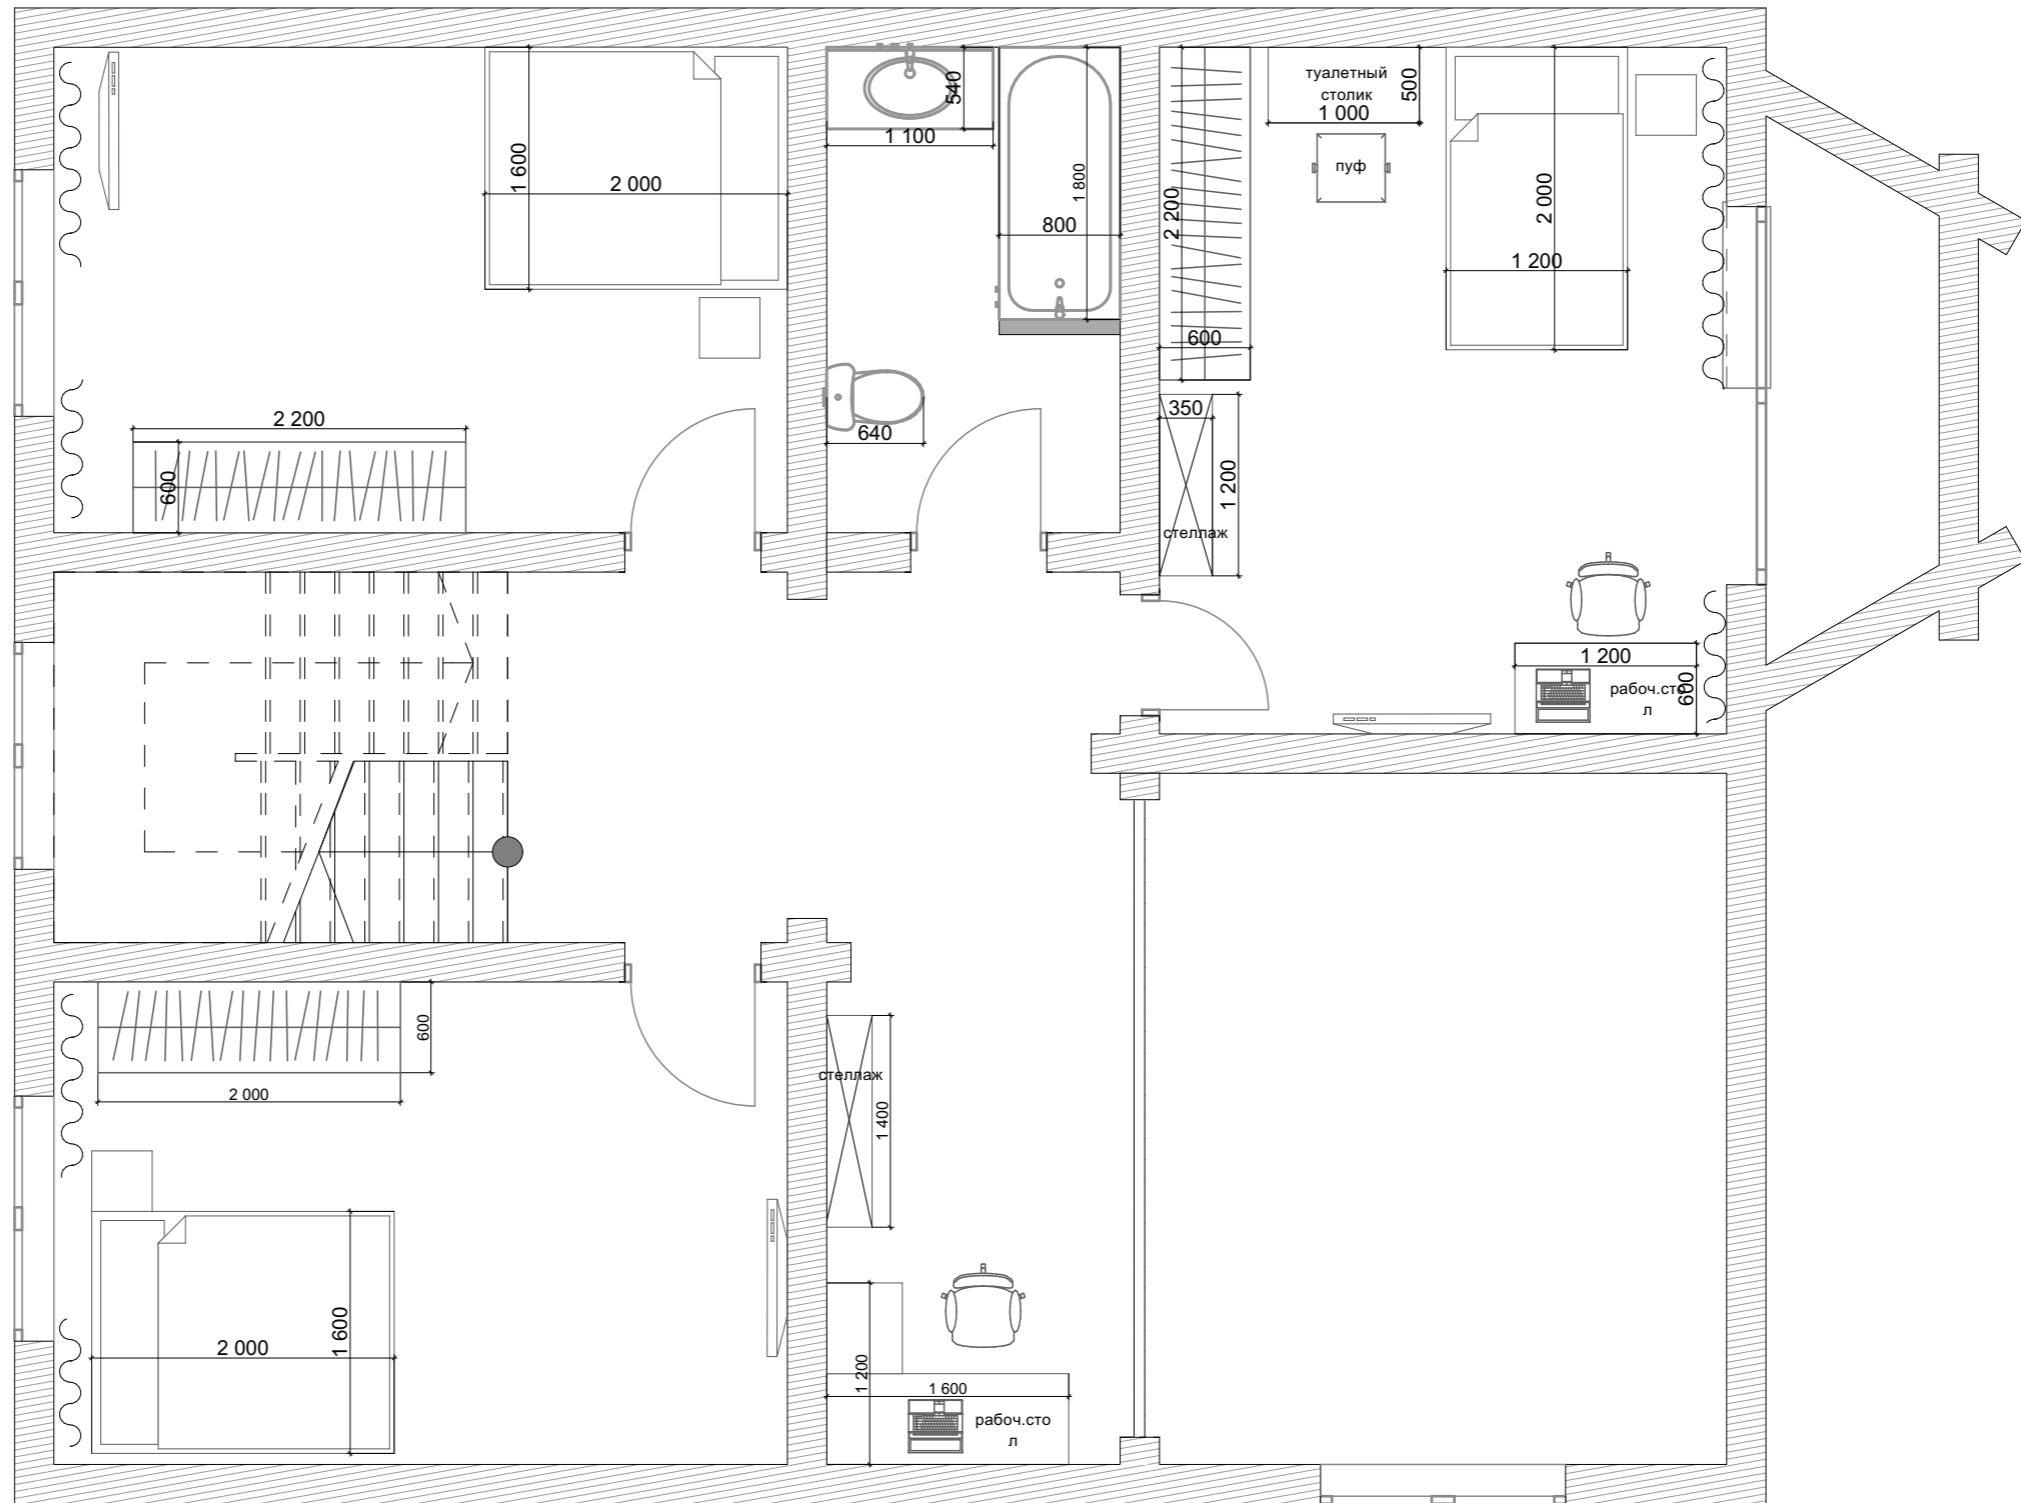

2-й этаж  
План расстановки  
вариант 1



Частная квартира

"Village Design"

План расстановки мебели

г. Воскресенск

8 (925) 836-51-14

масштаб 1:60

дата

лист №