


Обмеры

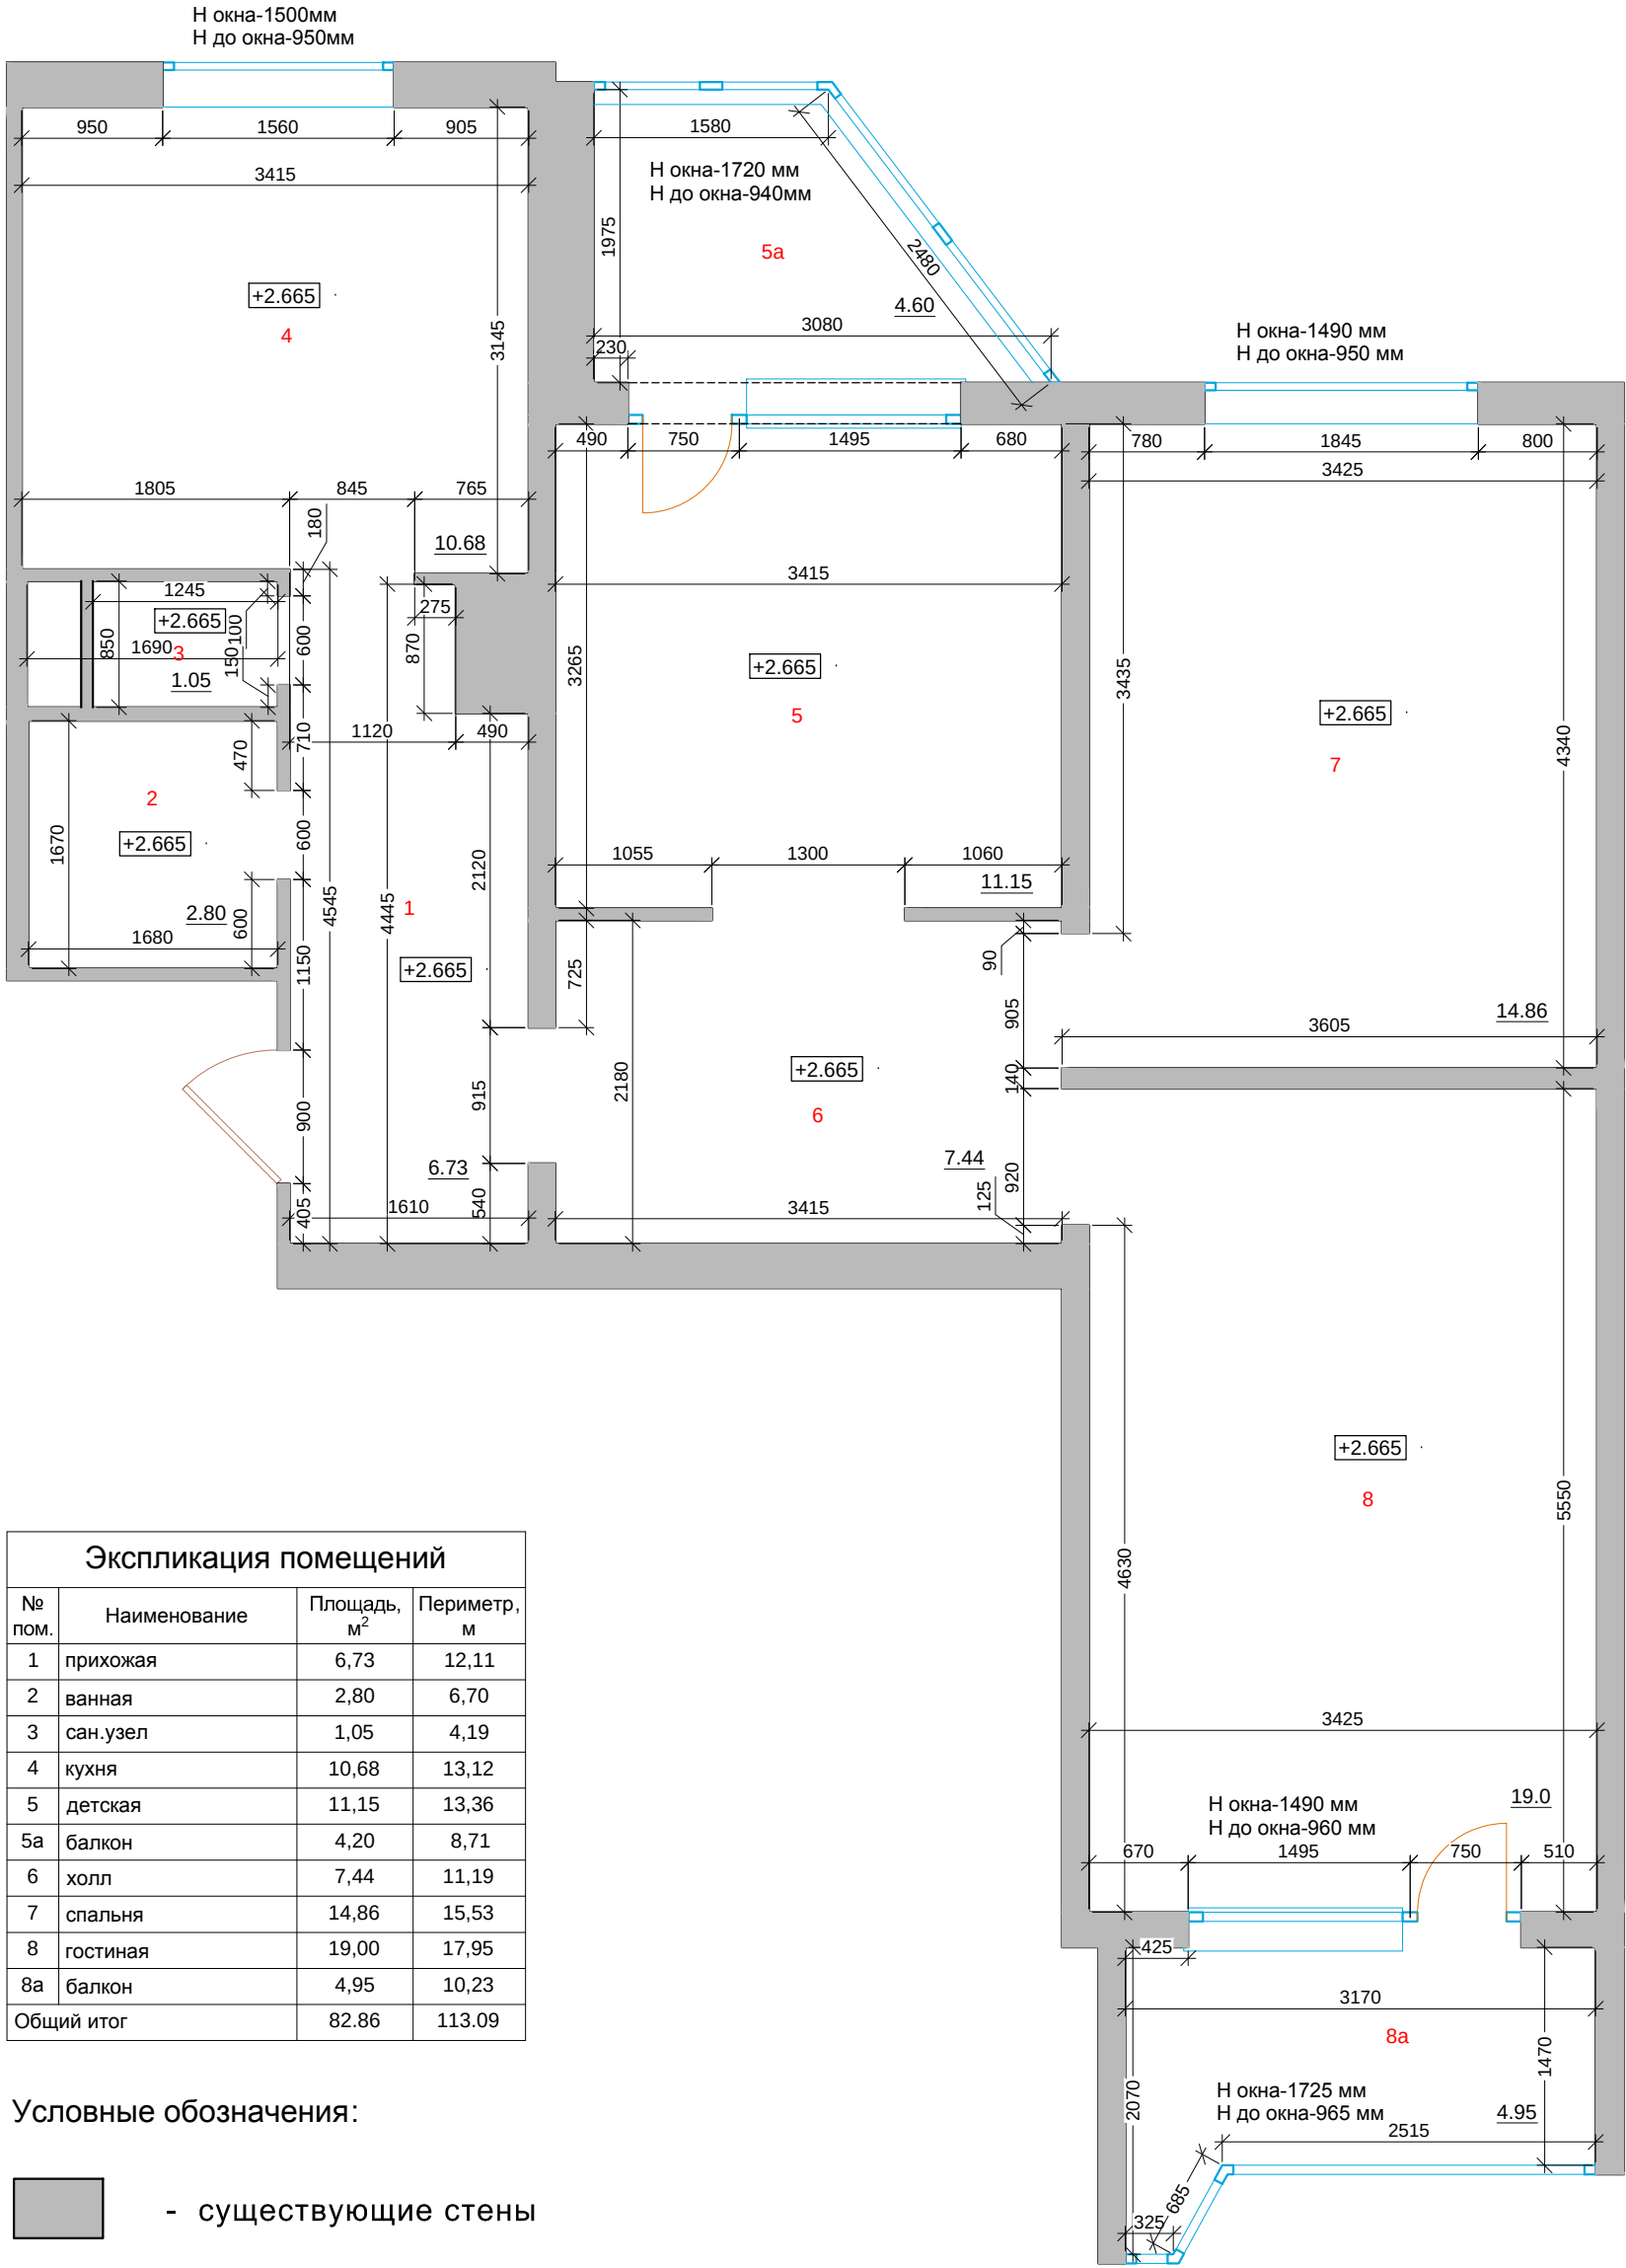

Экспликация помещений


№ пом.	Наименование	Площадь, м²	Периметр, м
1	прихожая	6,73	12,11
2	ванная	2,80	6,70
3	сан.узел	1,05	4,19
4	кухня	10,68	13,12
5	детская	11,15	13,36
5а	балкон	4,20	8,71
6	холл	7,44	11,19
7	спальня	14,86	15,53
8	гостиная	19,00	17,95
8а	балкон	4,95	10,23
Общий итог		82.86	113.09

Условные обозначения:

 - существующие стены

Изм.	Кол.уч.	Лист	Недок.	Подпись	Дата				
Архитектор	-					Частная квартира	Стадия	Лист	Листов
Проверил	-						-	-	-
						Обмеры			

План монтажа и демонтажа

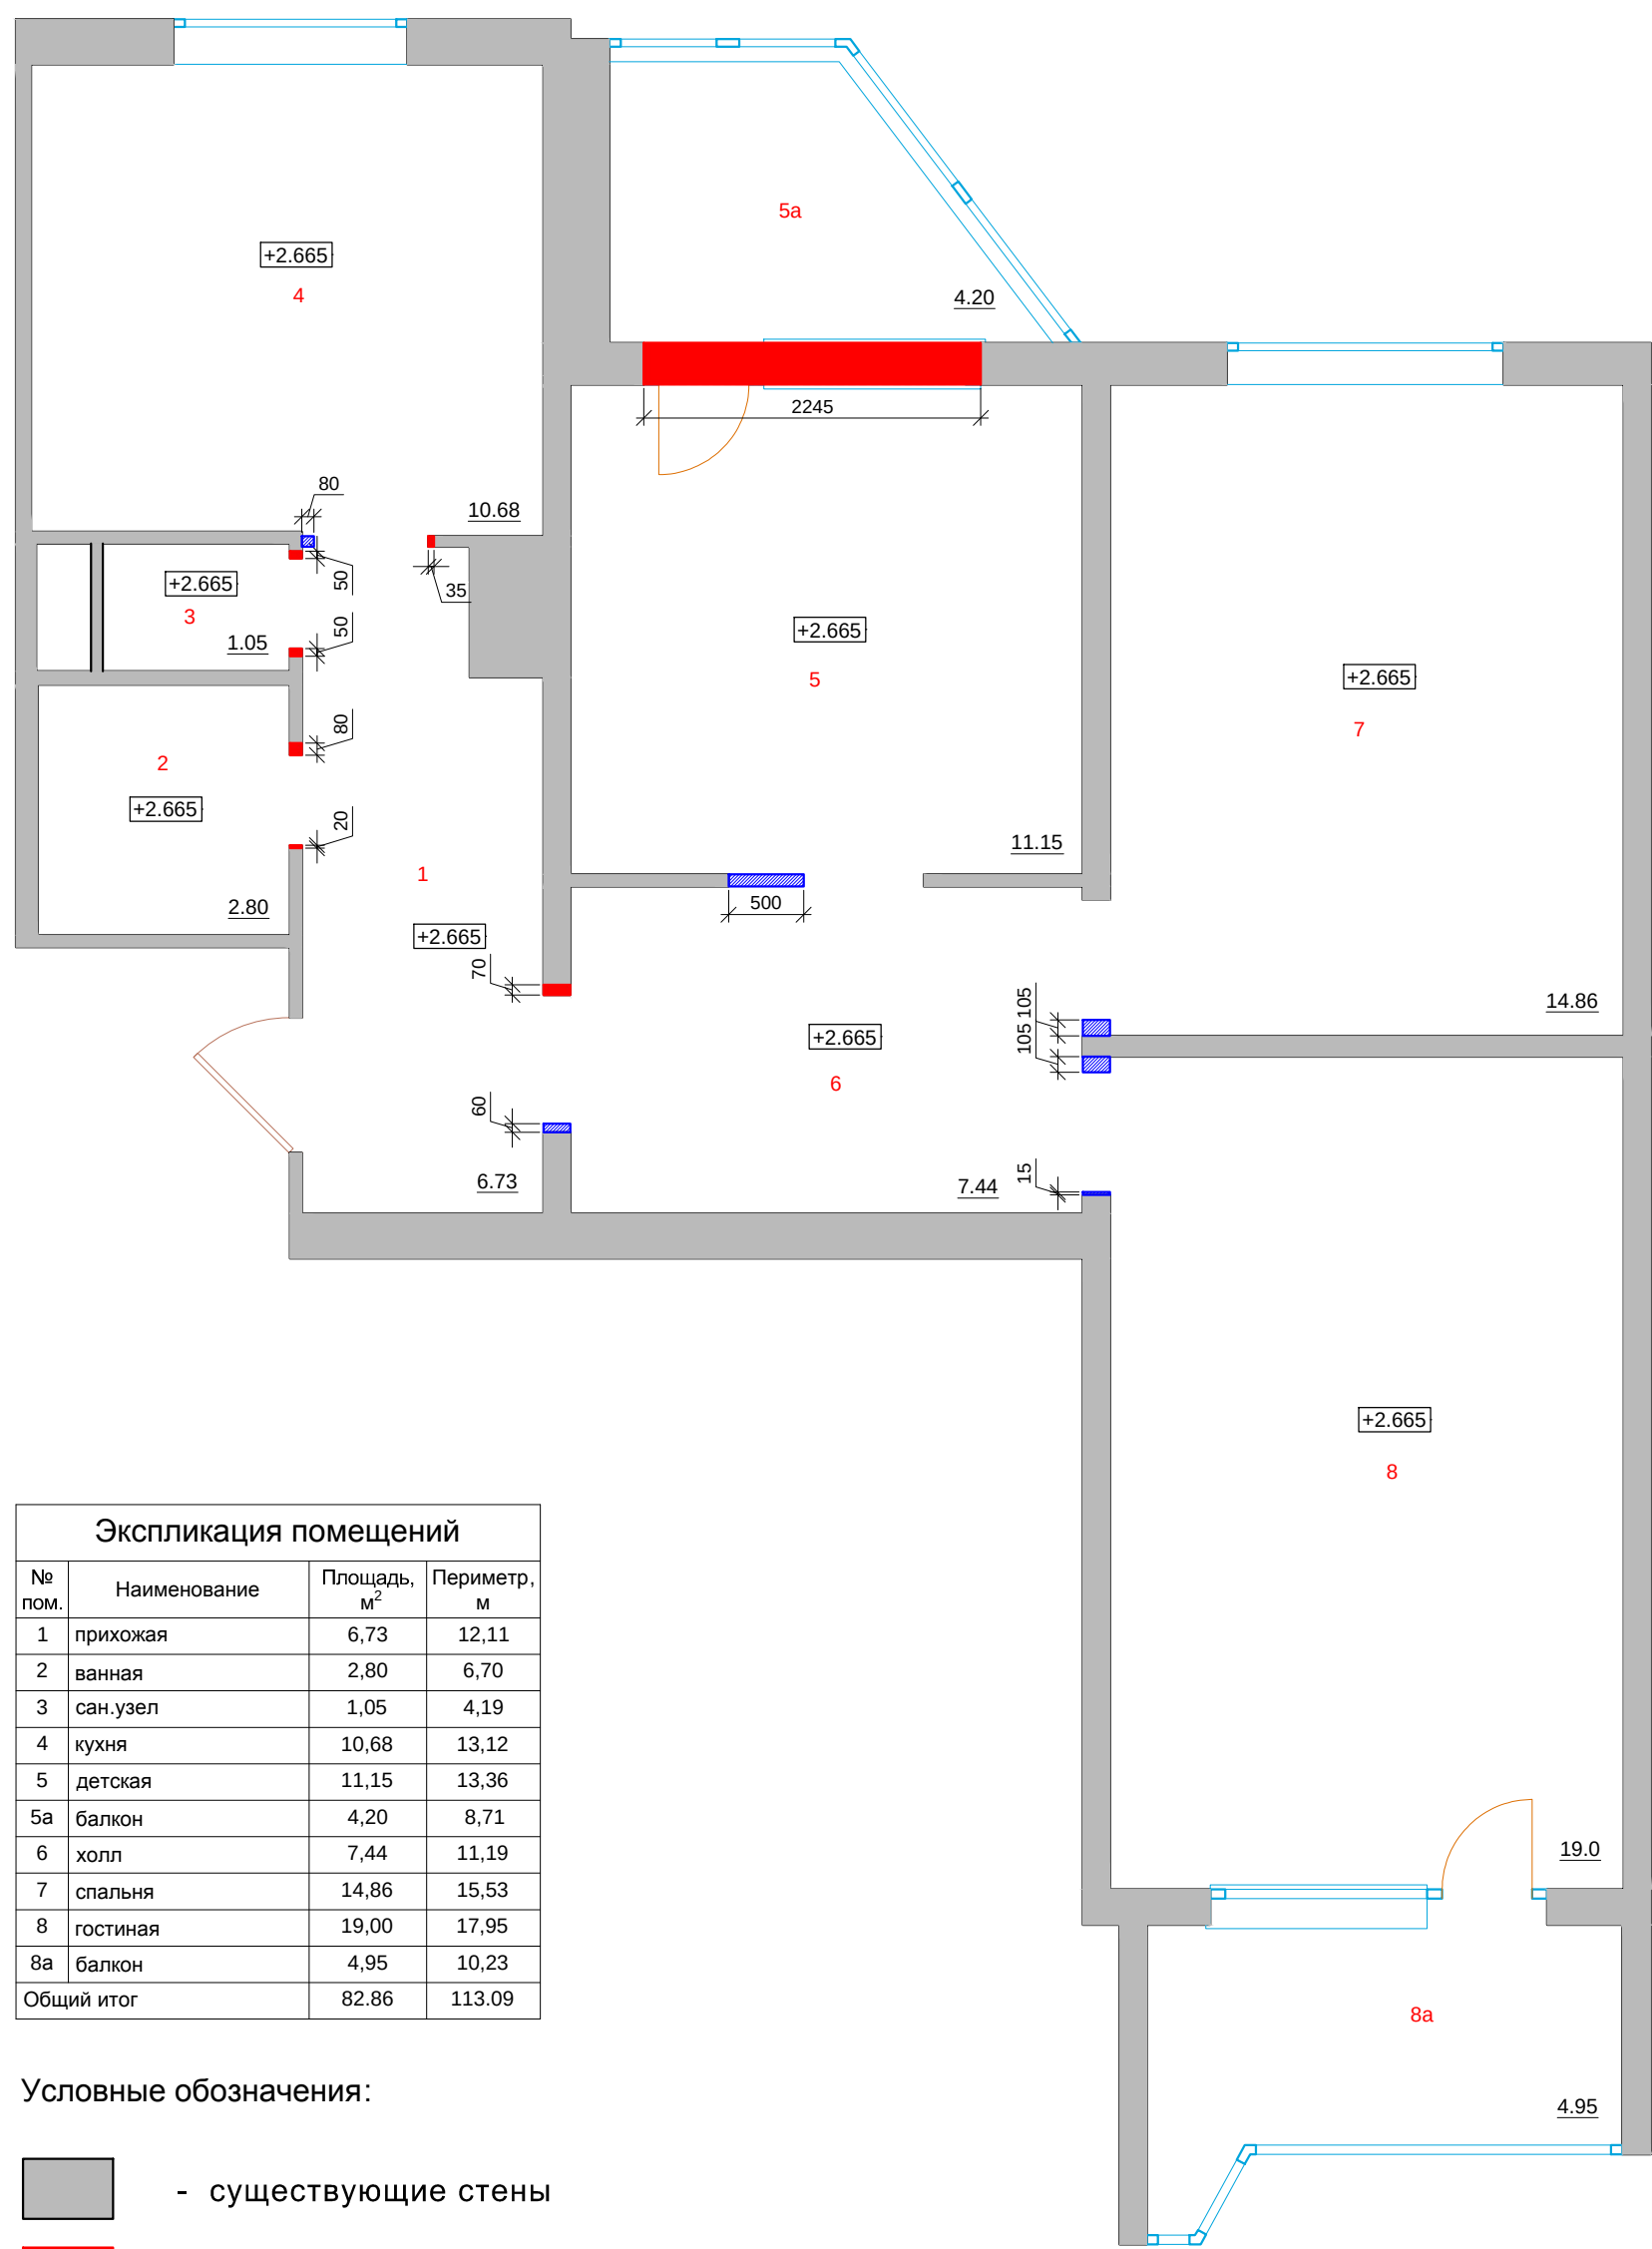


Экспликация помещений			
№ пом.	Наименование	Площадь, м²	Периметр, м
1	прихожая	6,73	12,11
2	ванная	2,80	6,70
3	сан.узел	1,05	4,19
4	кухня	10,68	13,12
5	детская	11,15	13,36
5а	балкон	4,20	8,71
6	холл	7,44	11,19
7	спальня	14,86	15,53
8	гостиная	19,00	17,95
8а	балкон	4,95	10,23
Общий итог		82.86	113.09

Условные обозначения:

- существующие стены
- демонтаж
- монтаж

Изм.	Кол.уч.	Лист	№док.	Подпись	Дата				
Архитектор	-					Частная квартира		Стадия	Лист
Проверил	-							-	-
						План монтажа и демонтажа			
								-	-

План расстановки мебели

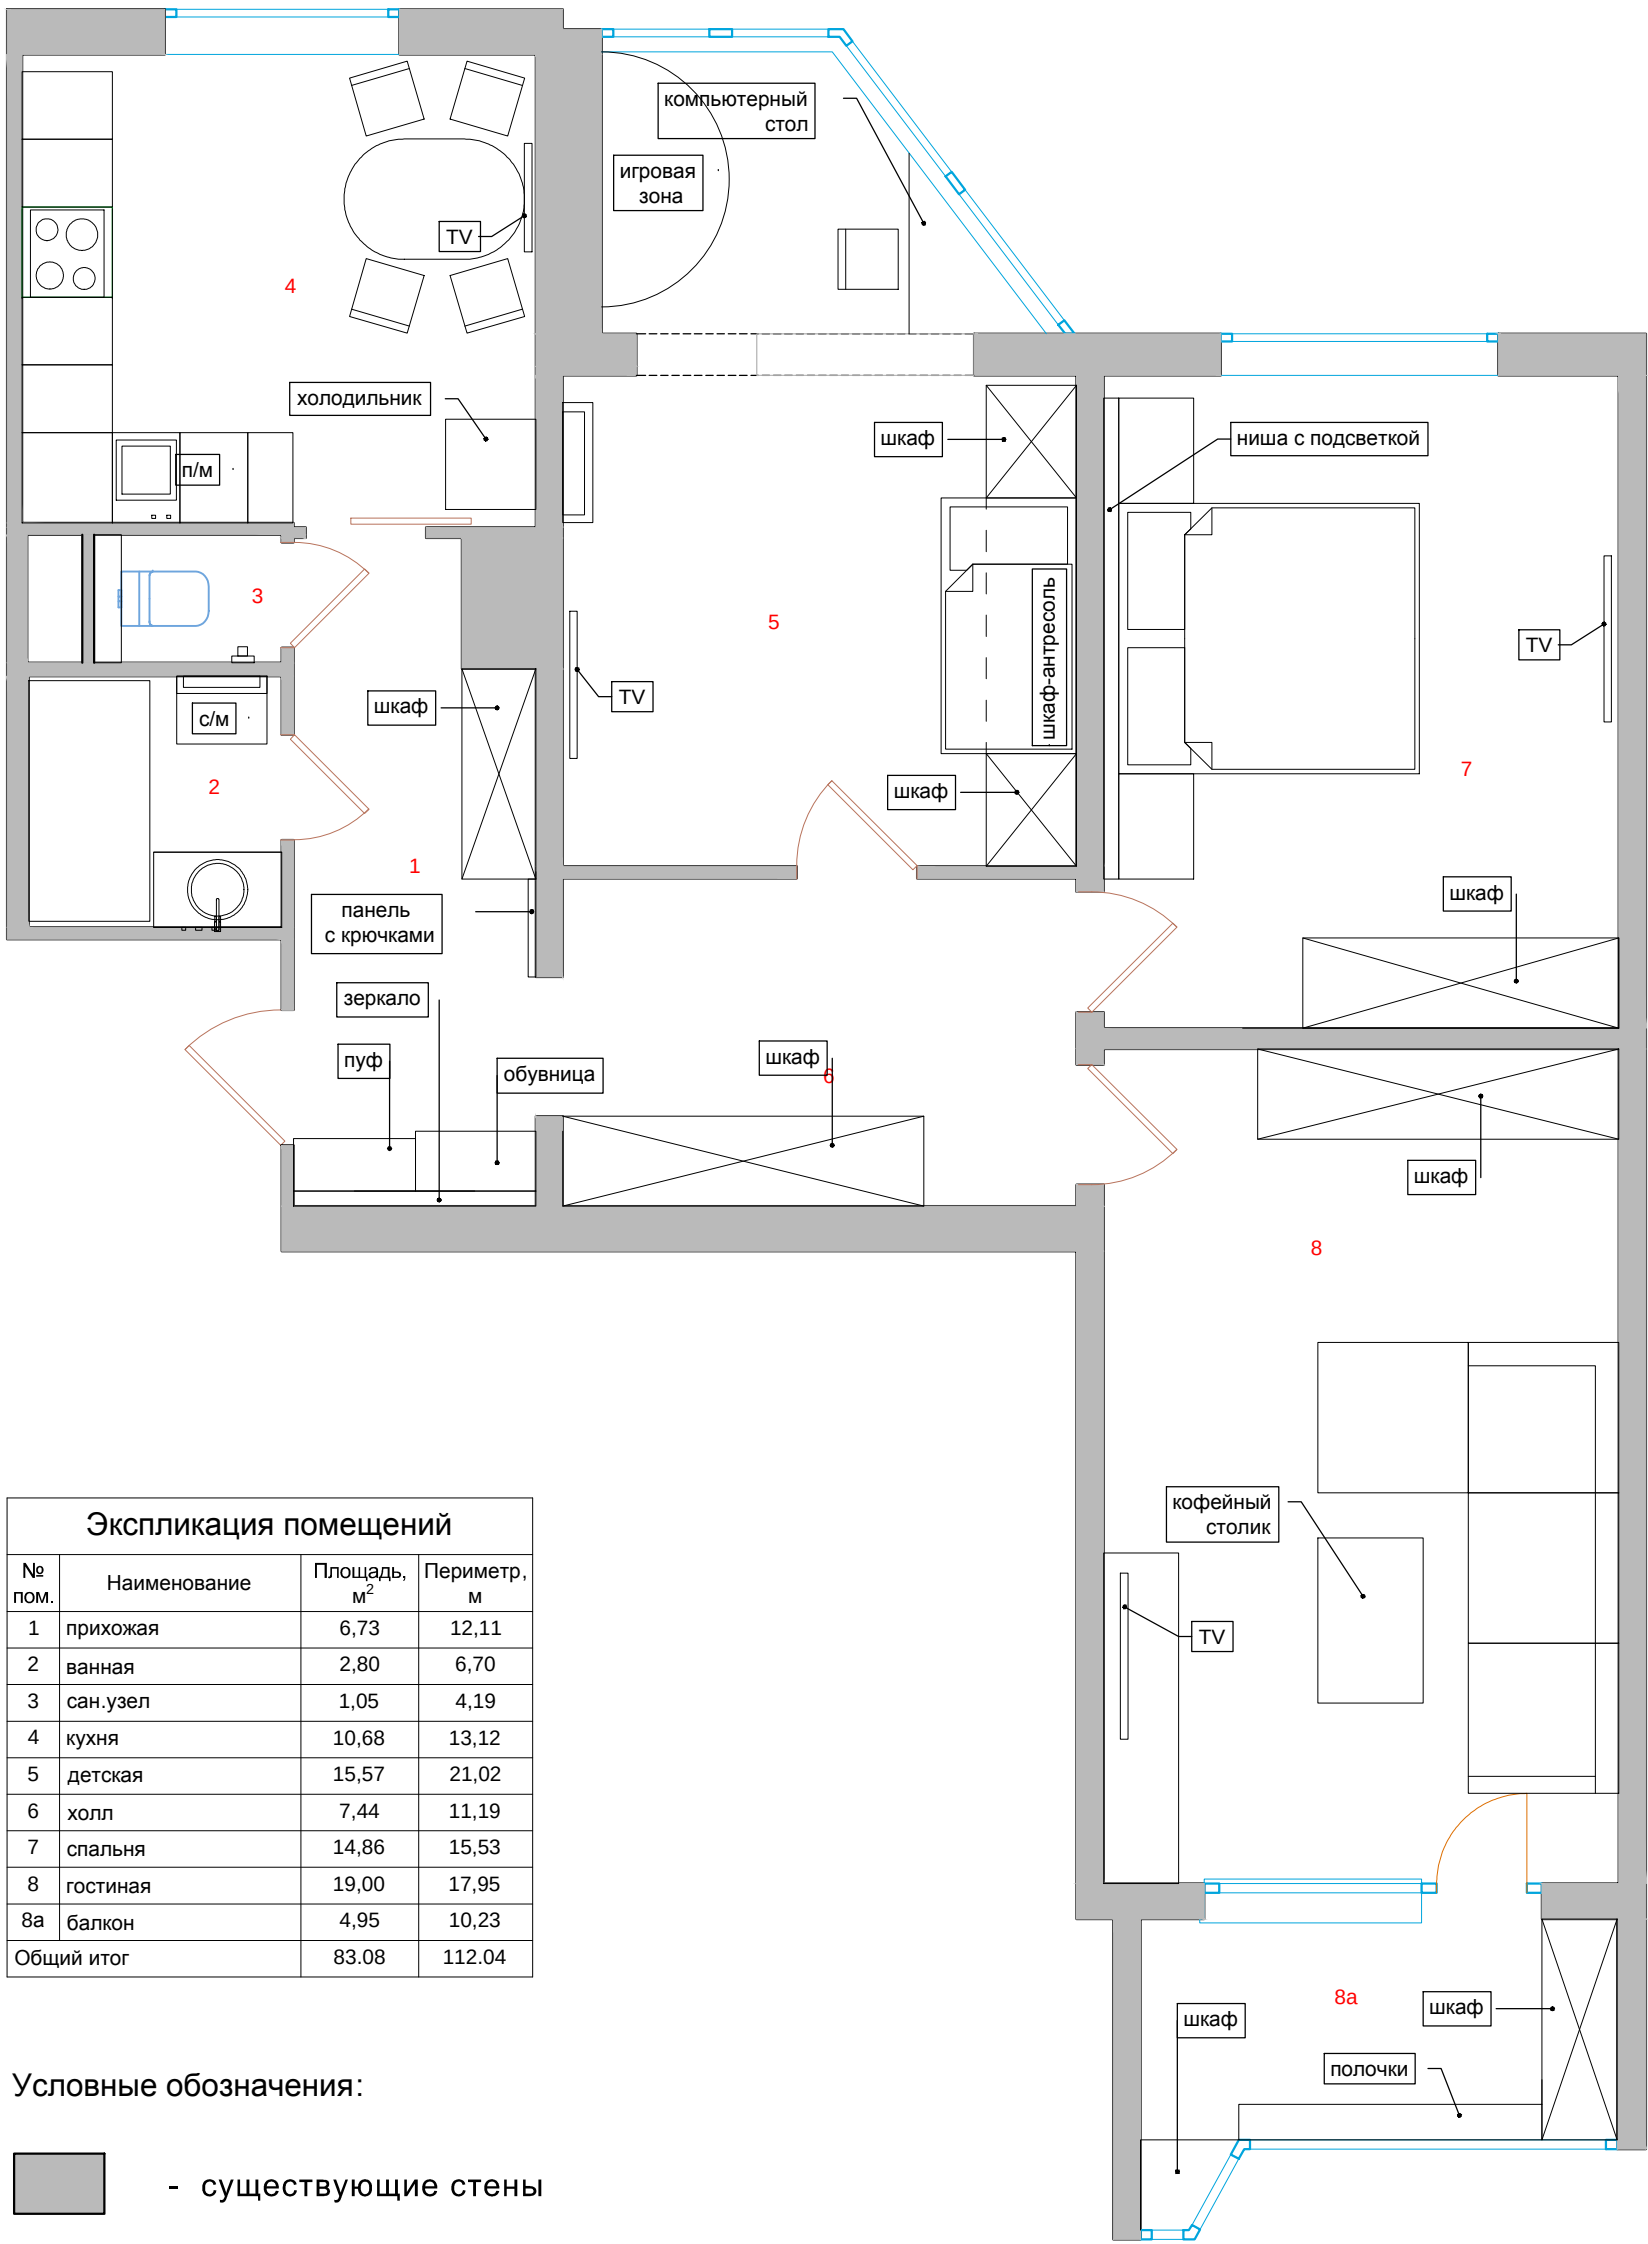


Экспликация помещений			
№ пом.	Наименование	Площадь, м²	Периметр, м
1	прихожая	6,73	12,11
2	ванная	2,80	6,70
3	сан.узел	1,05	4,19
4	кухня	10,68	13,12
5	детская	15,57	21,02
6	холл	7,44	11,19
7	спальня	14,86	15,53
8	гостиная	19,00	17,95
8а	балкон	4,95	10,23
Общий итог		83.08	112.04

Условные обозначения:

 - существующие стены

Изм.	Кол.уч.	Лист	Недок.	Подпись	Дата					
						Частная квартира		Стадия	Лист	Листов
Архитектор		-						-	-	-
Проверил		-				План расстановки мебели		-		

План потолка

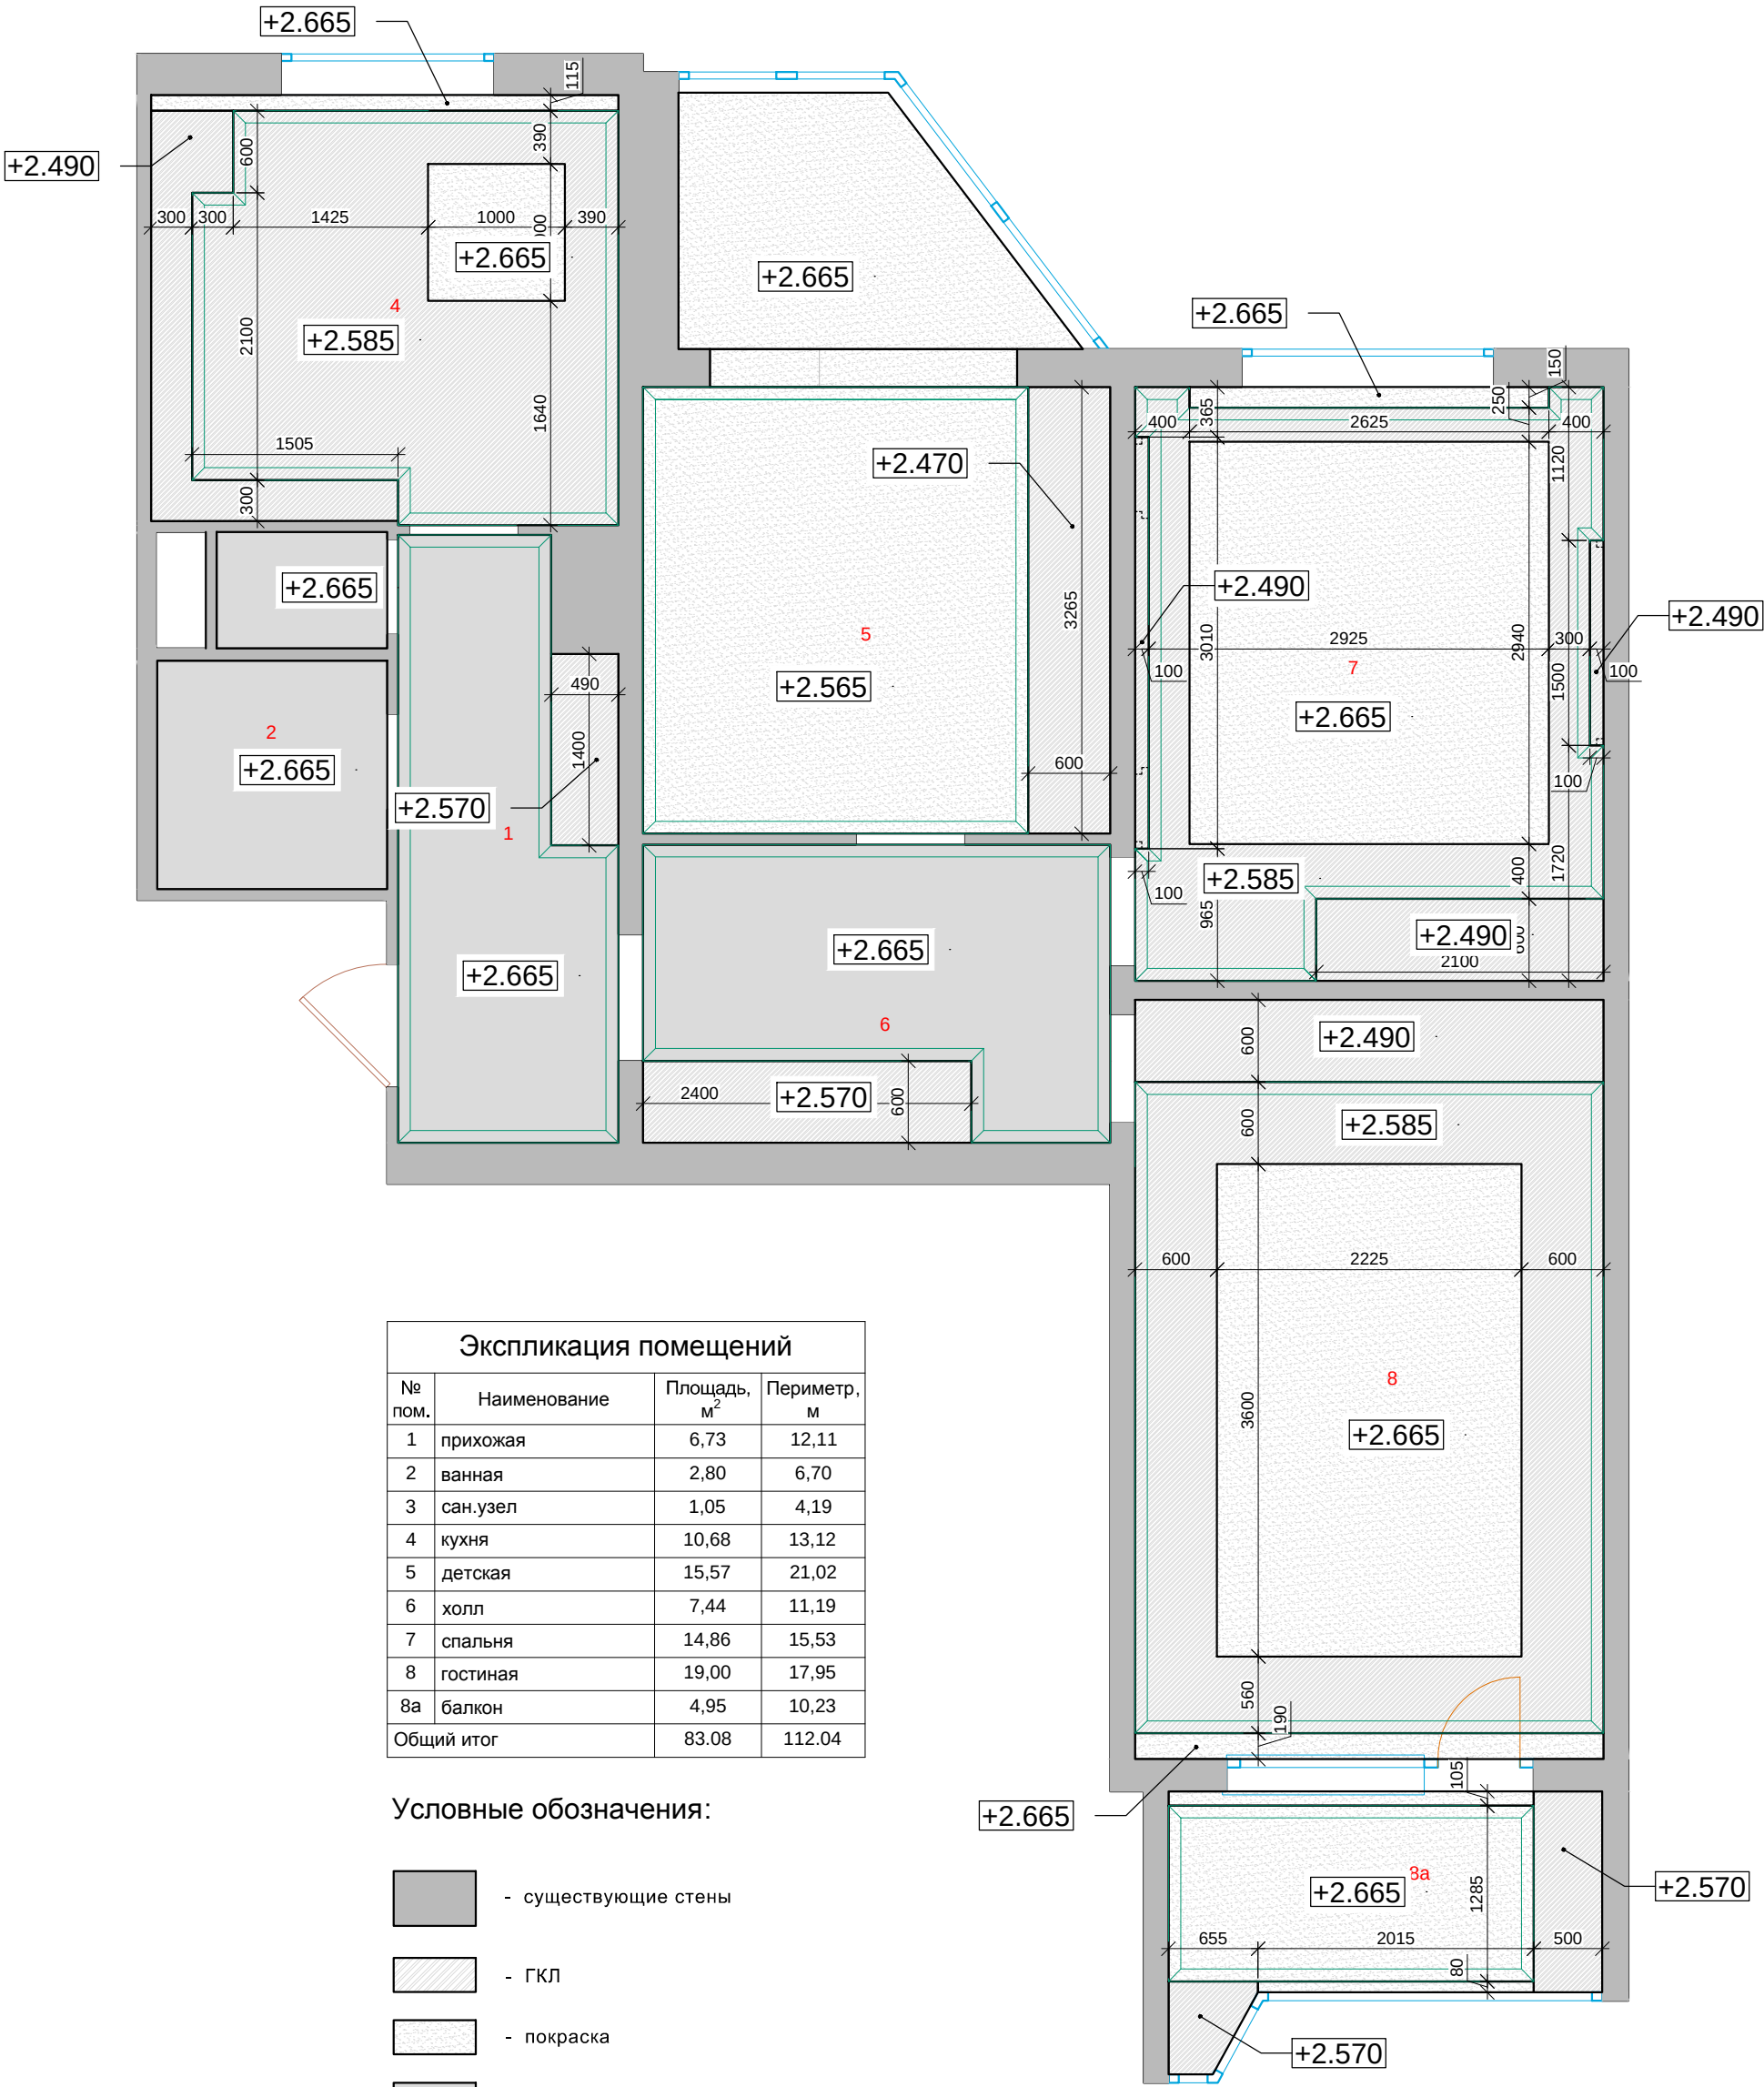

Экспликация помещений			
№ пом.	Наименование	Площадь, м²	Периметр, м
1	прихожая	6,73	12,11
2	ванная	2,80	6,70
3	сан.узел	1,05	4,19
4	кухня	10,68	13,12
5	детская	15,57	21,02
6	холл	7,44	11,19
7	спальня	14,86	15,53
8	гостиная	19,00	17,95
8а	балкон	4,95	10,23
Общий итог		83.08	112.04


Условные обозначения:

- существующие стены
- ГКЛ
- покраска
- натяжной потолок
- +2.780

- высотная отметка потолка

Изм.	Кол.уч.	Лист	№док.	Подпись	Дата			Стадия	Лист
									Листов
Архитектор		-				Частная квартира		-	-
Проверил		-							
						План потолка			

План привязки светильников

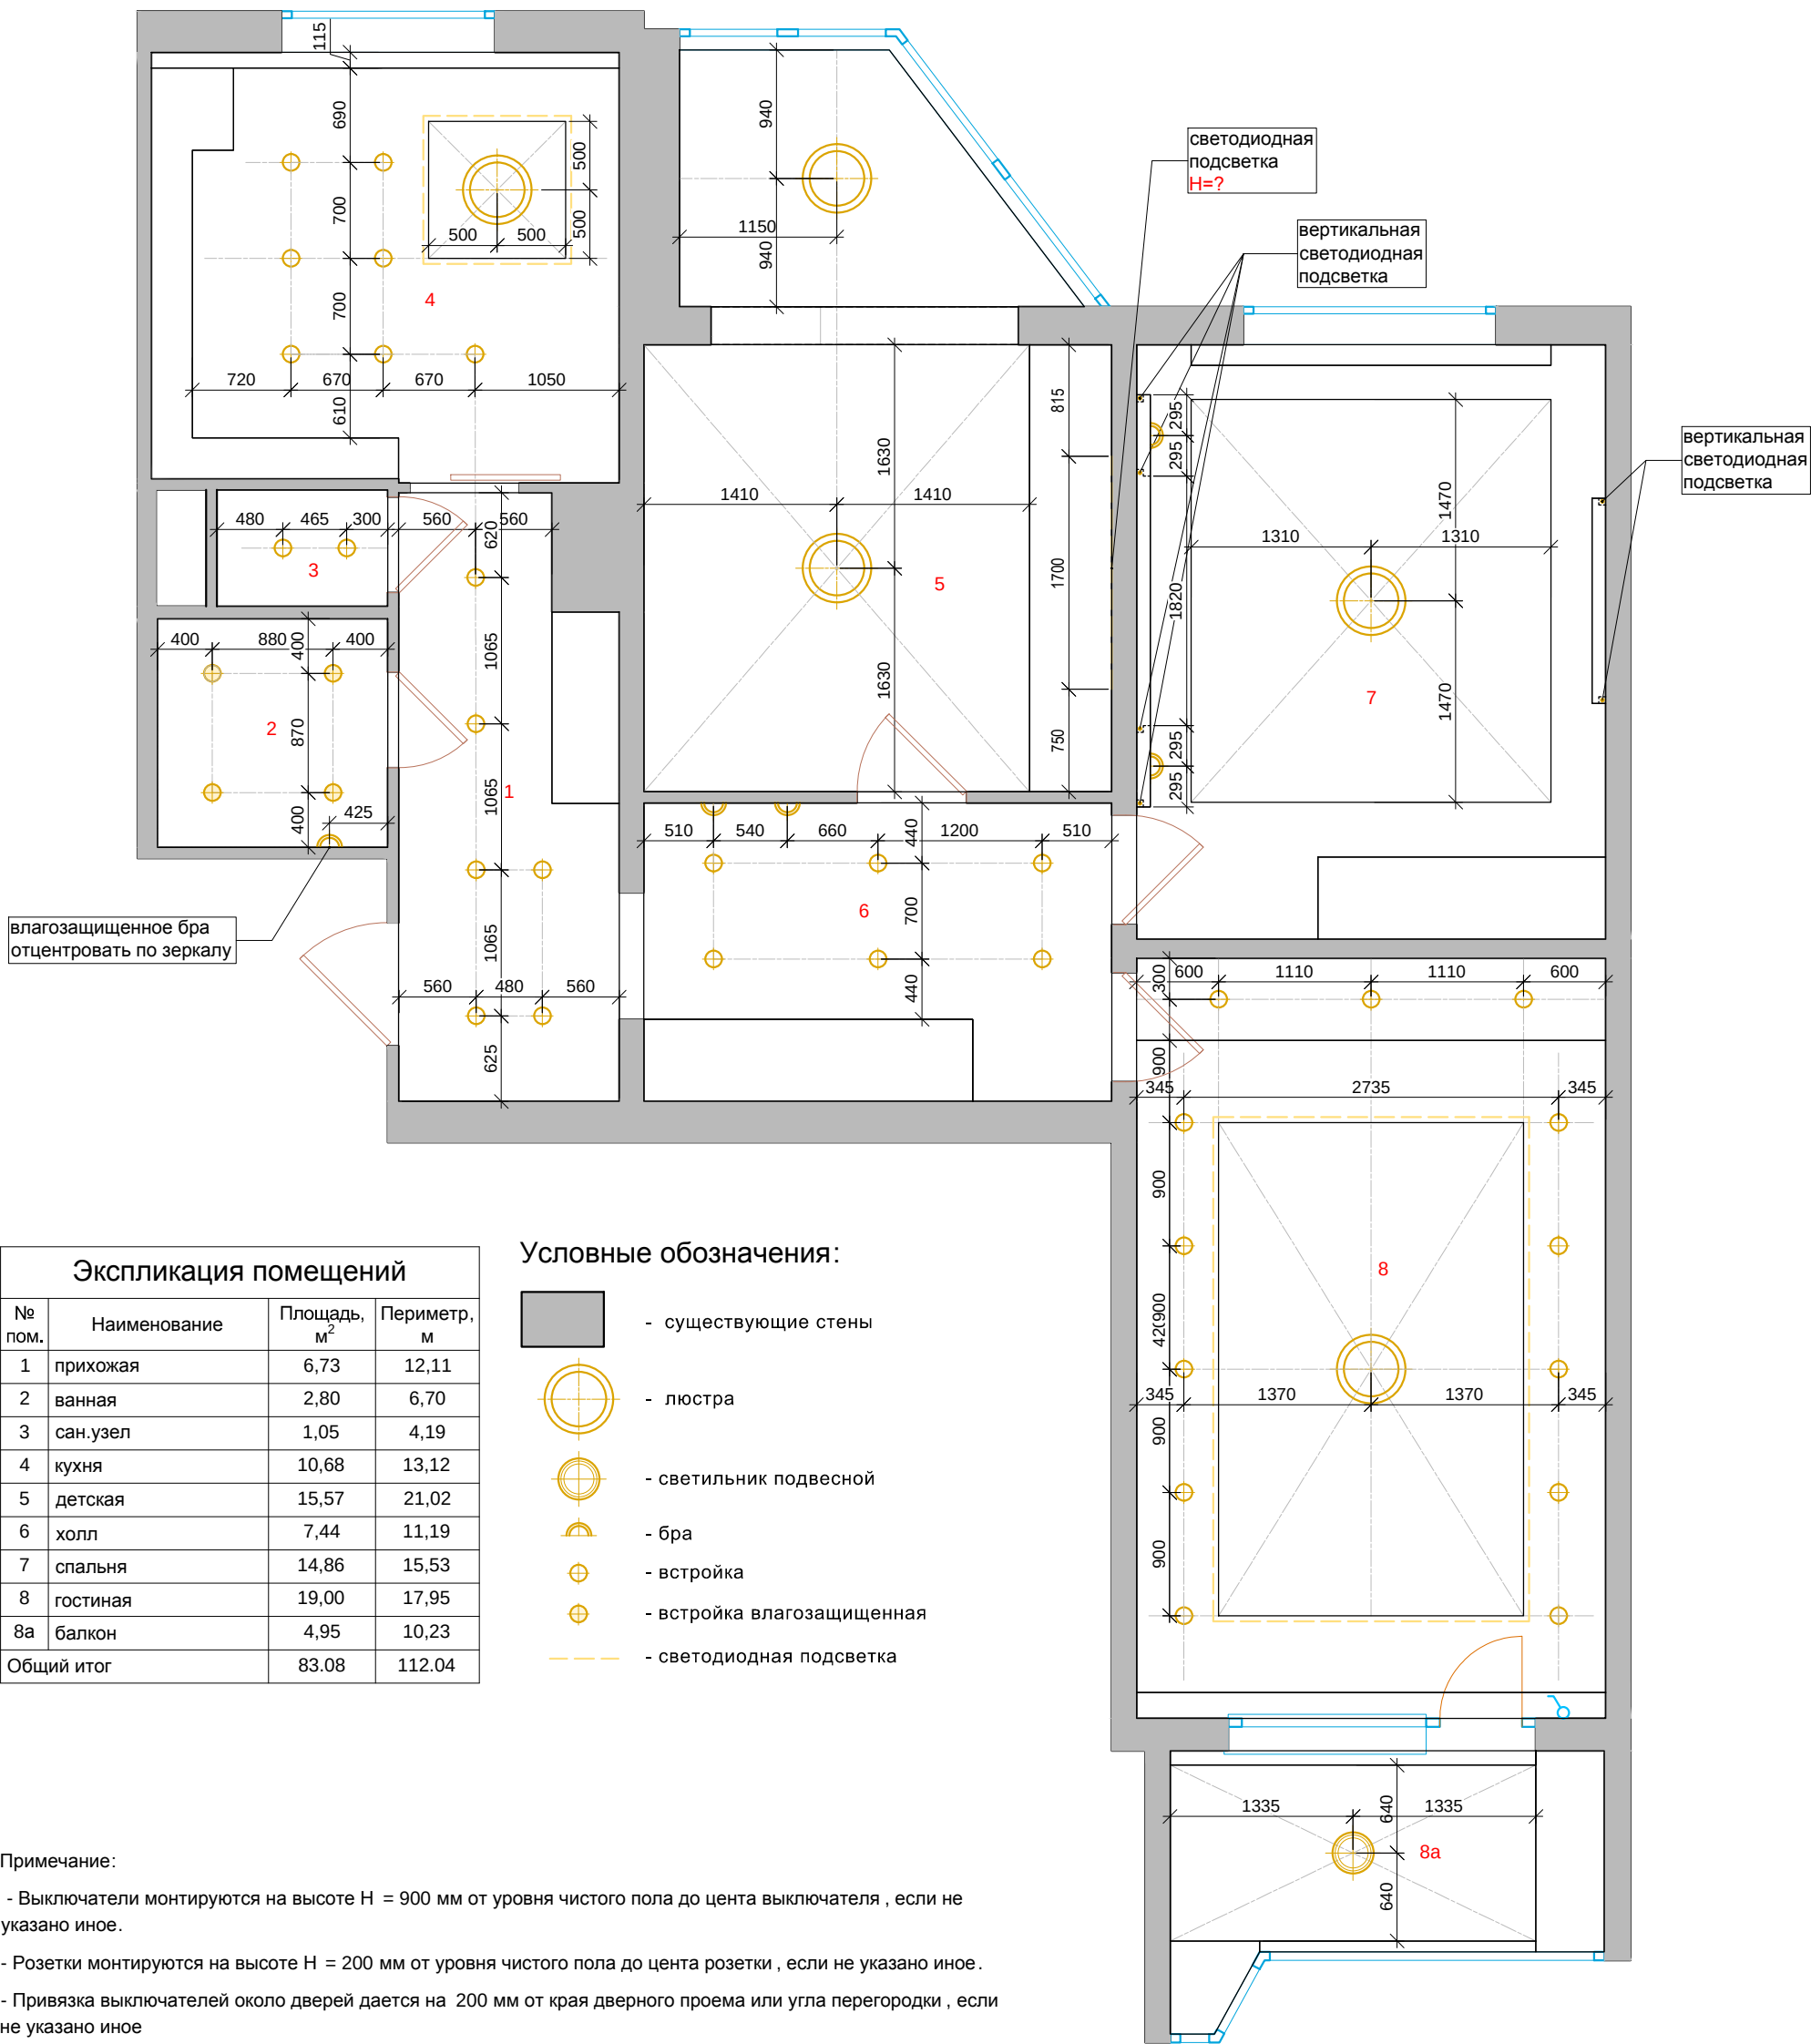


Примечание:

- Выключатели монтируются на высоте H = 900 мм от уровня чистого пола до цента выключателя , если не указано иное.
- Розетки монтируются на высоте H = 200 мм от уровня чистого пола до цента розетки , если не указано иное.
- Привязка выключателей около дверей дается на 200 мм от края дверного проема или угла перегородки , если не указано иное
- Высота выводов под бра H = 1800 мм от уровня чистого пола , если не указано иное.
- В случае совпадения местоположения розеток (внизу) и выключателей (вверху), необходимо размещать их на одной оси.
- Гибкую светодиодную подсветку в потолке необходимо устанавливать согласно техническим характеристикам подсветки и правилам освещения и инсоляции квартиры .
- Периметры помещений указаны без вычета проемов .

Изм.	Кол.уч.	Лист	№док.	Подпись	Дата				
Архитектор		-				Частная квартира	Стадия	Лист	Листов
Проверил		-					-	-	-
						План привязки светильников			

План управления светом и привязка выключателей

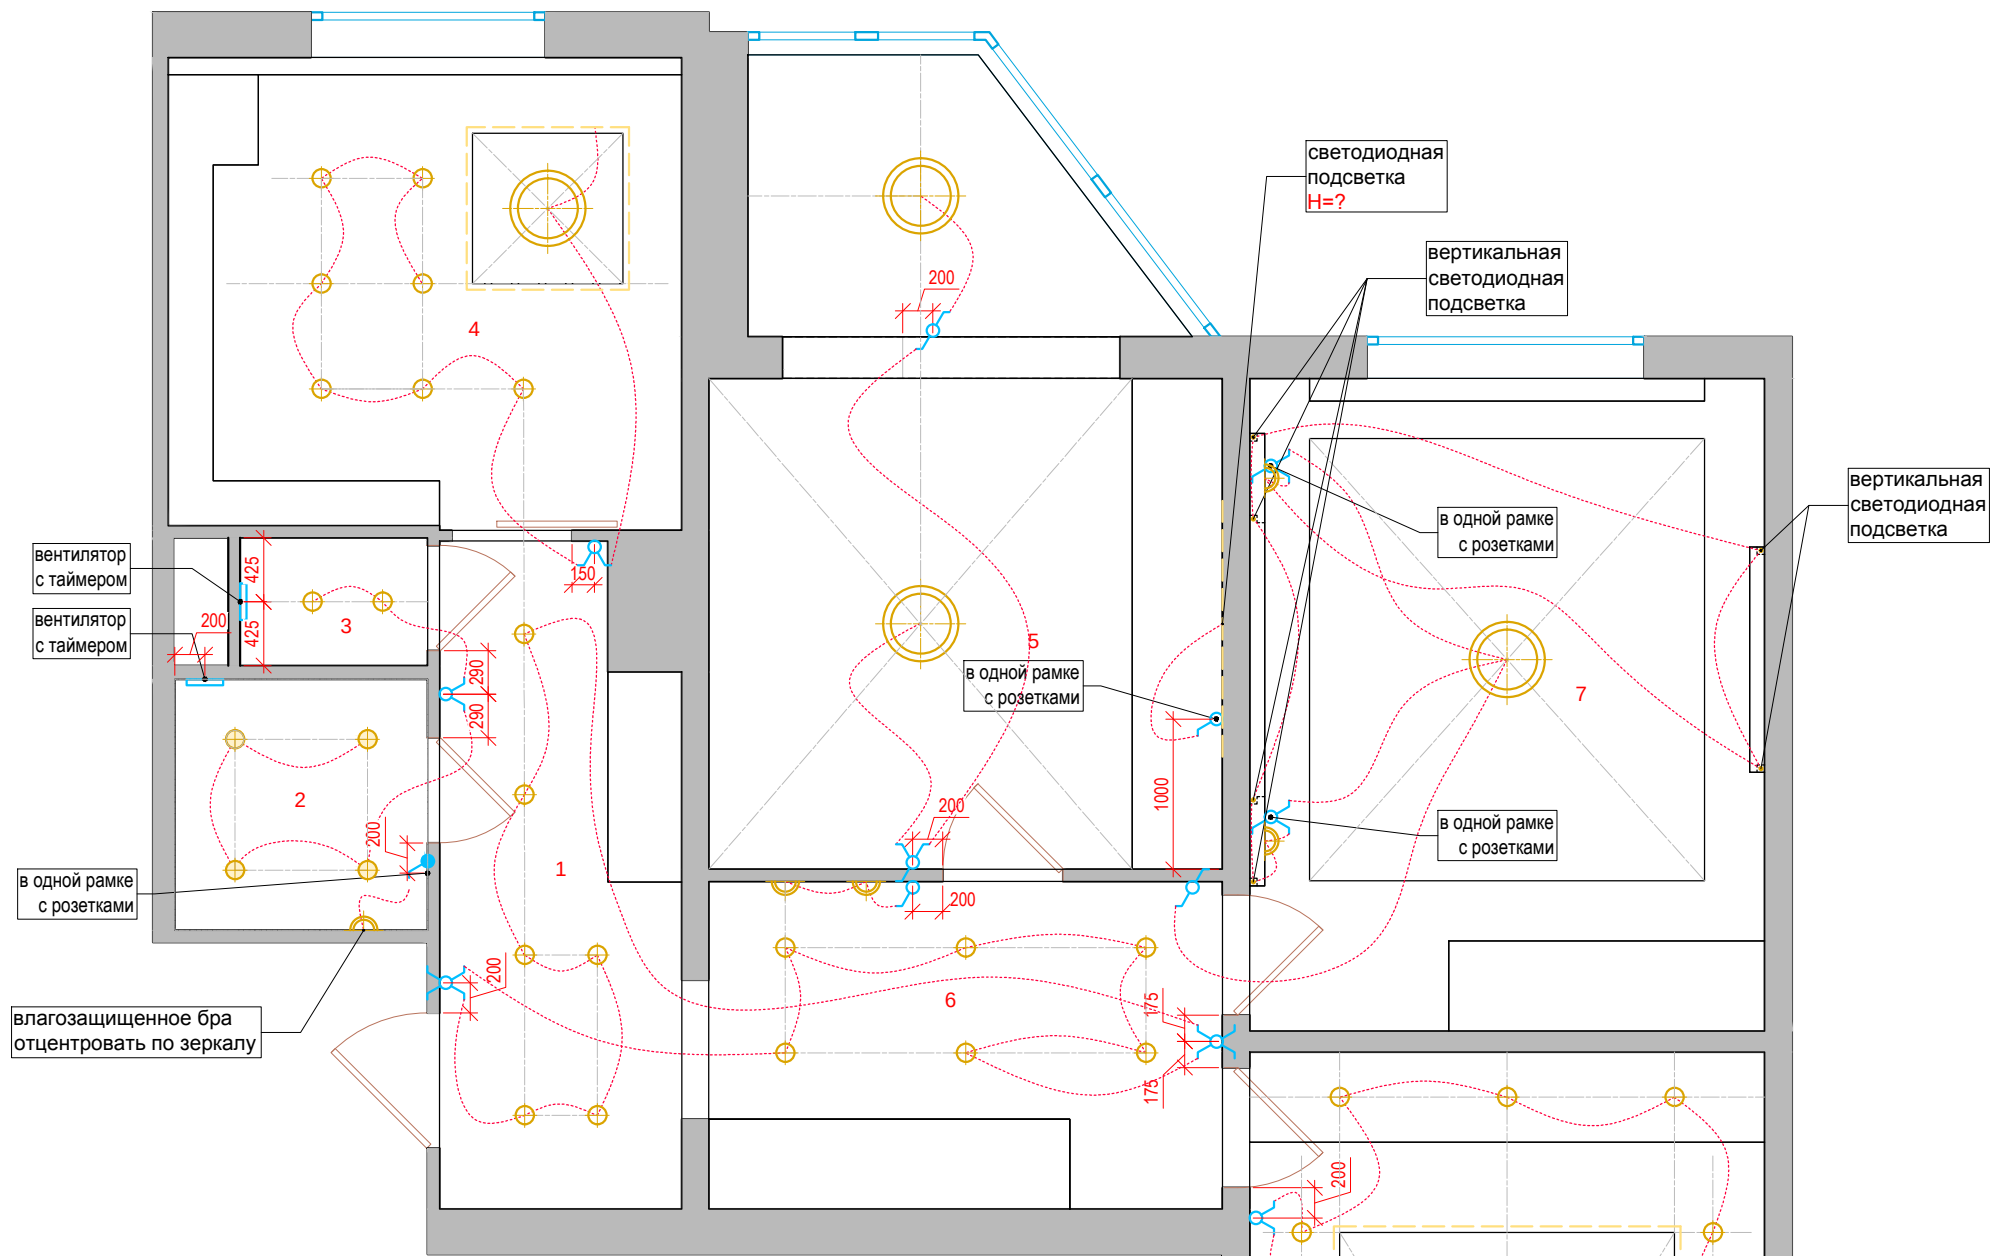

Экспликация помещений			
№ пом.	Наименование	Площадь, м²	Периметр, м
1	прихожая	6,73	12,11
2	ванная	2,80	6,70
3	сан.узел	1,05	4,19
4	кухня	10,68	13,12
5	детская	15,57	21,02
6	холл	7,44	11,19
7	спальня	14,86	15,53
8	гостиная	19,00	17,95
8a	балкон	4,95	10,23
Общий итог		83.08	112.04

Условные обозначения:


- существующие стены
- одноклавишный выключатель
- двухклавишный выключатель
- проходной одноклавишный выключатель
- двухклавишный выключатель с одной проходной клавишей
- двухклавишный выключатель с двумя проходными клавишами
- одноклавишный выключатель влагозащищенный
- обозначение групп включения светильников

Примечание:

- Выключатели монтируются на высоте H = 900 мм от уровня чистого пола до центра выключателя , если не указано иное.
- Розетки монтируются на высоте H = 200 мм от уровня чистого пола до центра розетки , если не указано иное.
- Привязка выключателей около дверей дается на 200 мм от края дверного проема или угла перегородки , если не указано иное
- Высота выводов под бра H = 1800 мм от уровня чистого пола , если не указано иное.
- В случае совпадения местоположения розеток (внизу) и выключателей (вверху), необходимо размещать их на одной оси.
- Гибкую светодиодную подсветку в потолке необходимо устанавливать согласно техническим характеристикам подсветки и правилам освещения и инсоляции квартиры .
- Периметры помещений указаны без вычета проемов .

Изм.	Кол.уч.	Лист	№док.	Подпись	Дата				
Архитектор	-					Частная квартира	Стадия	Лист	Листов
Проверил	-						-	-	-
						План управления светом и привязка выключателей			

План привязки розеток

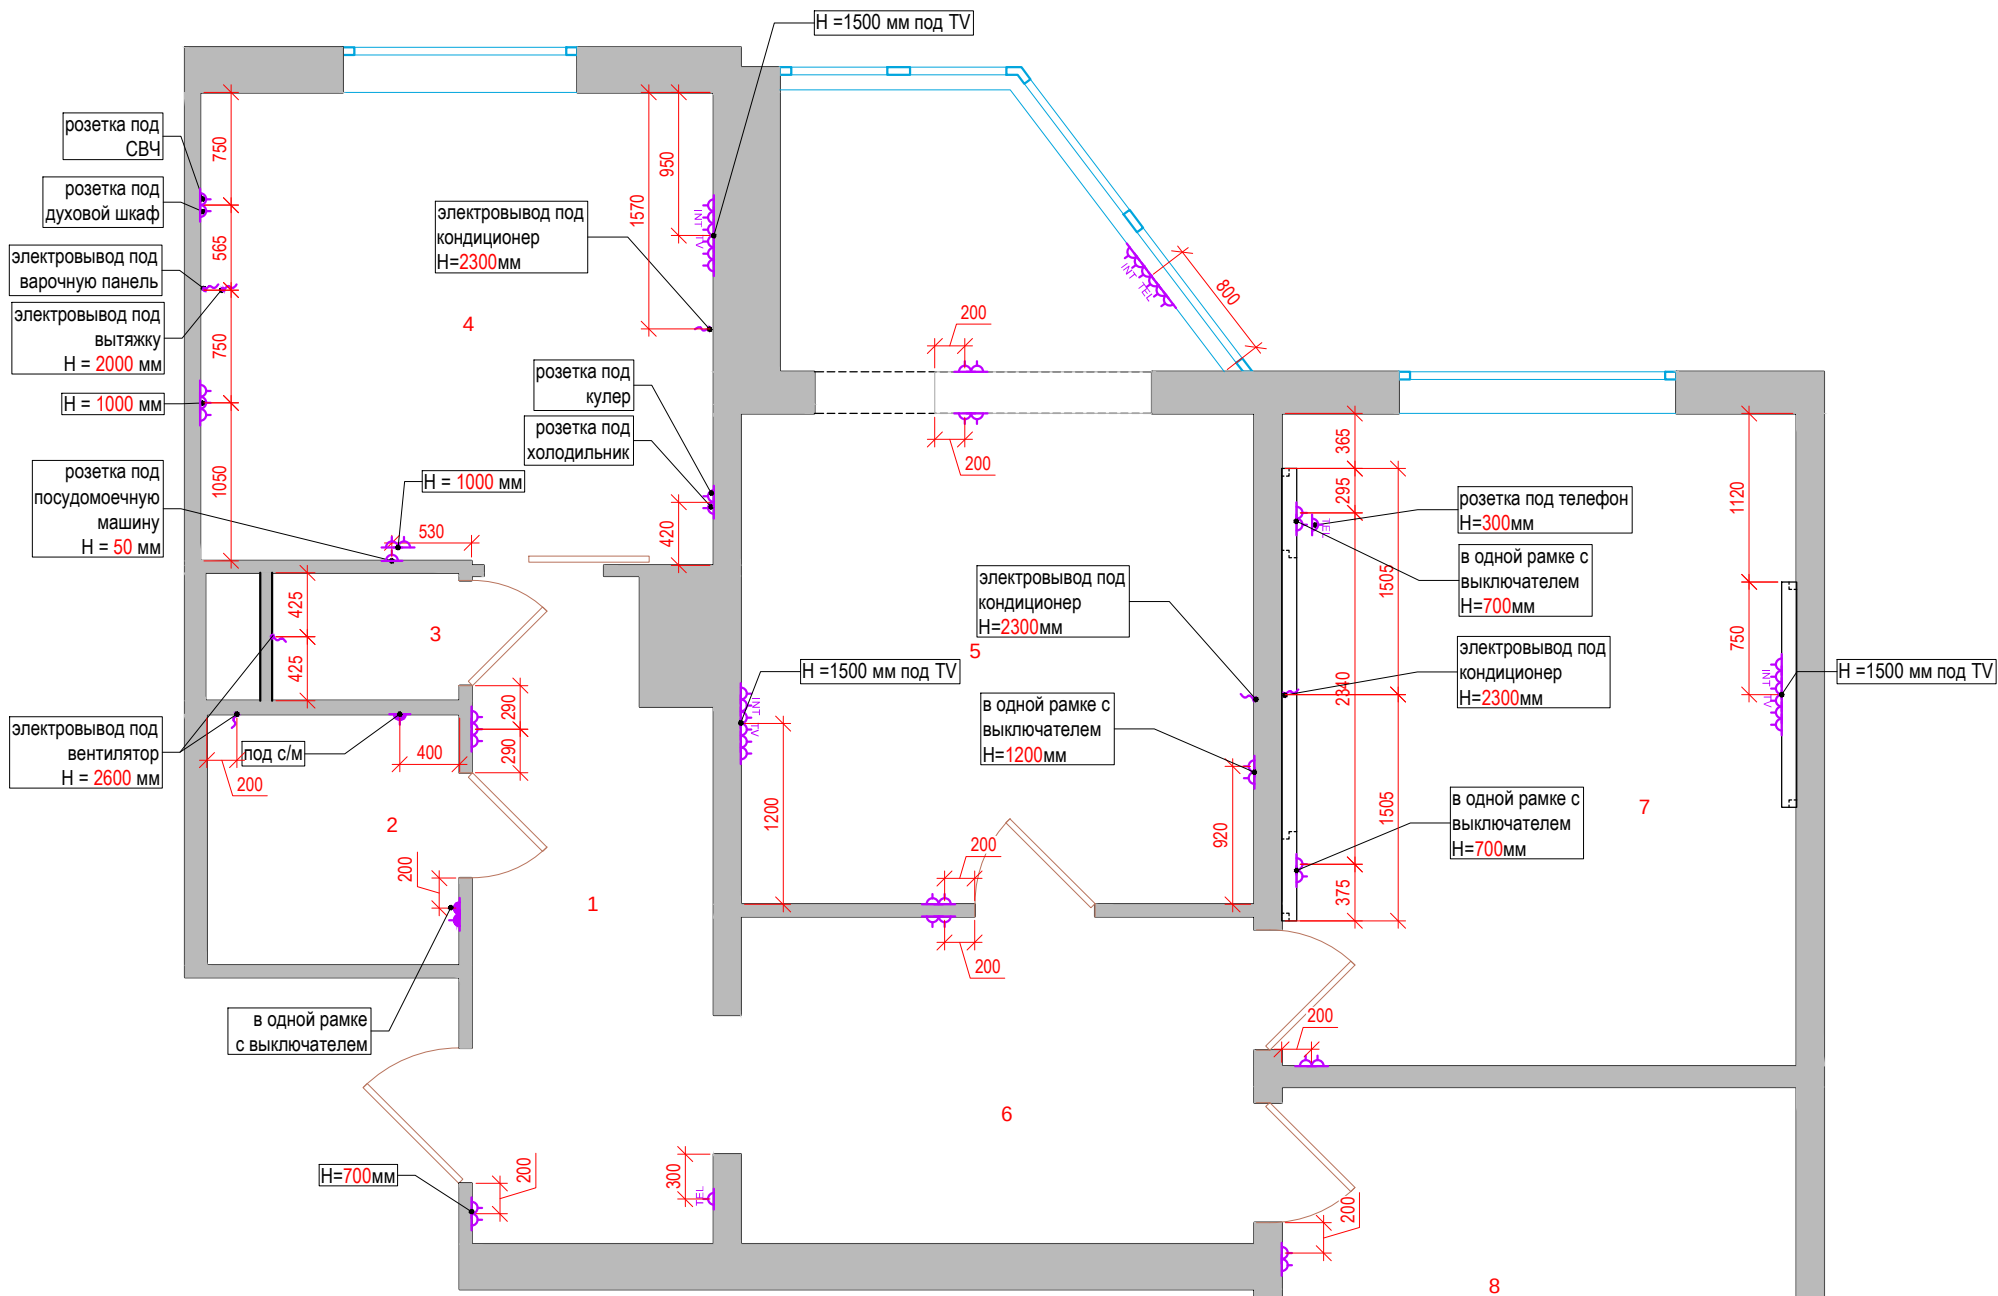

Экспликация помещений			
№ пом.	Наименование	Площадь, м²	Периметр, м
1	прихожая	6,73	12,11
2	ванная	2,80	6,70
3	сан.узел	1,05	4,19
4	кухня	10,68	13,12
5	детская	15,57	21,02
6	холл	7,44	11,19
7	спальня	14,86	15,53
8	гостиная	19,00	17,95
8а	балкон	4,95	10,23
Общий итог		83.08	112.04

Условные обозначения:


- существующие стены
- розетка бытовая
- влагозащищенная розетка
- электровывод
- телевизионная розетка
- телефонная розетка
- розетка под интернет

Примечание:

- Выключатели монтируются на высоте Н = 900 мм от уровня чистого пола до центра выключателя , если не указано иное.
- Розетки монтируются на высоте Н = 200 мм от уровня чистого пола до центра розетки , если не указано иное.
- Привязка выключателей около дверей дается на 200 мм от края дверного проема или угла перегородки , если не указано иное
- Высота выводов под бра Н = 1800 мм от уровня чистого пола , если не указано иное.
- В случае совпадения местоположения розеток (внизу) и выключателей (вверху), необходимо размещать их на одной оси.
- Гибкую светодиодную подсветку в потолке необходимо устанавливать согласно техническим характеристикам подсветки и правилам освещения и инсоляции квартиры .
- Периметры помещений указаны без вычета проемов .

Изм.	Кол.уч.	Лист	№док.	Подпись	Дата				
Архитектор	-					Частная квартира	Стадия	Лист	Листов
Проверил	-						-	-	-
						План привязки розеток			

План пола

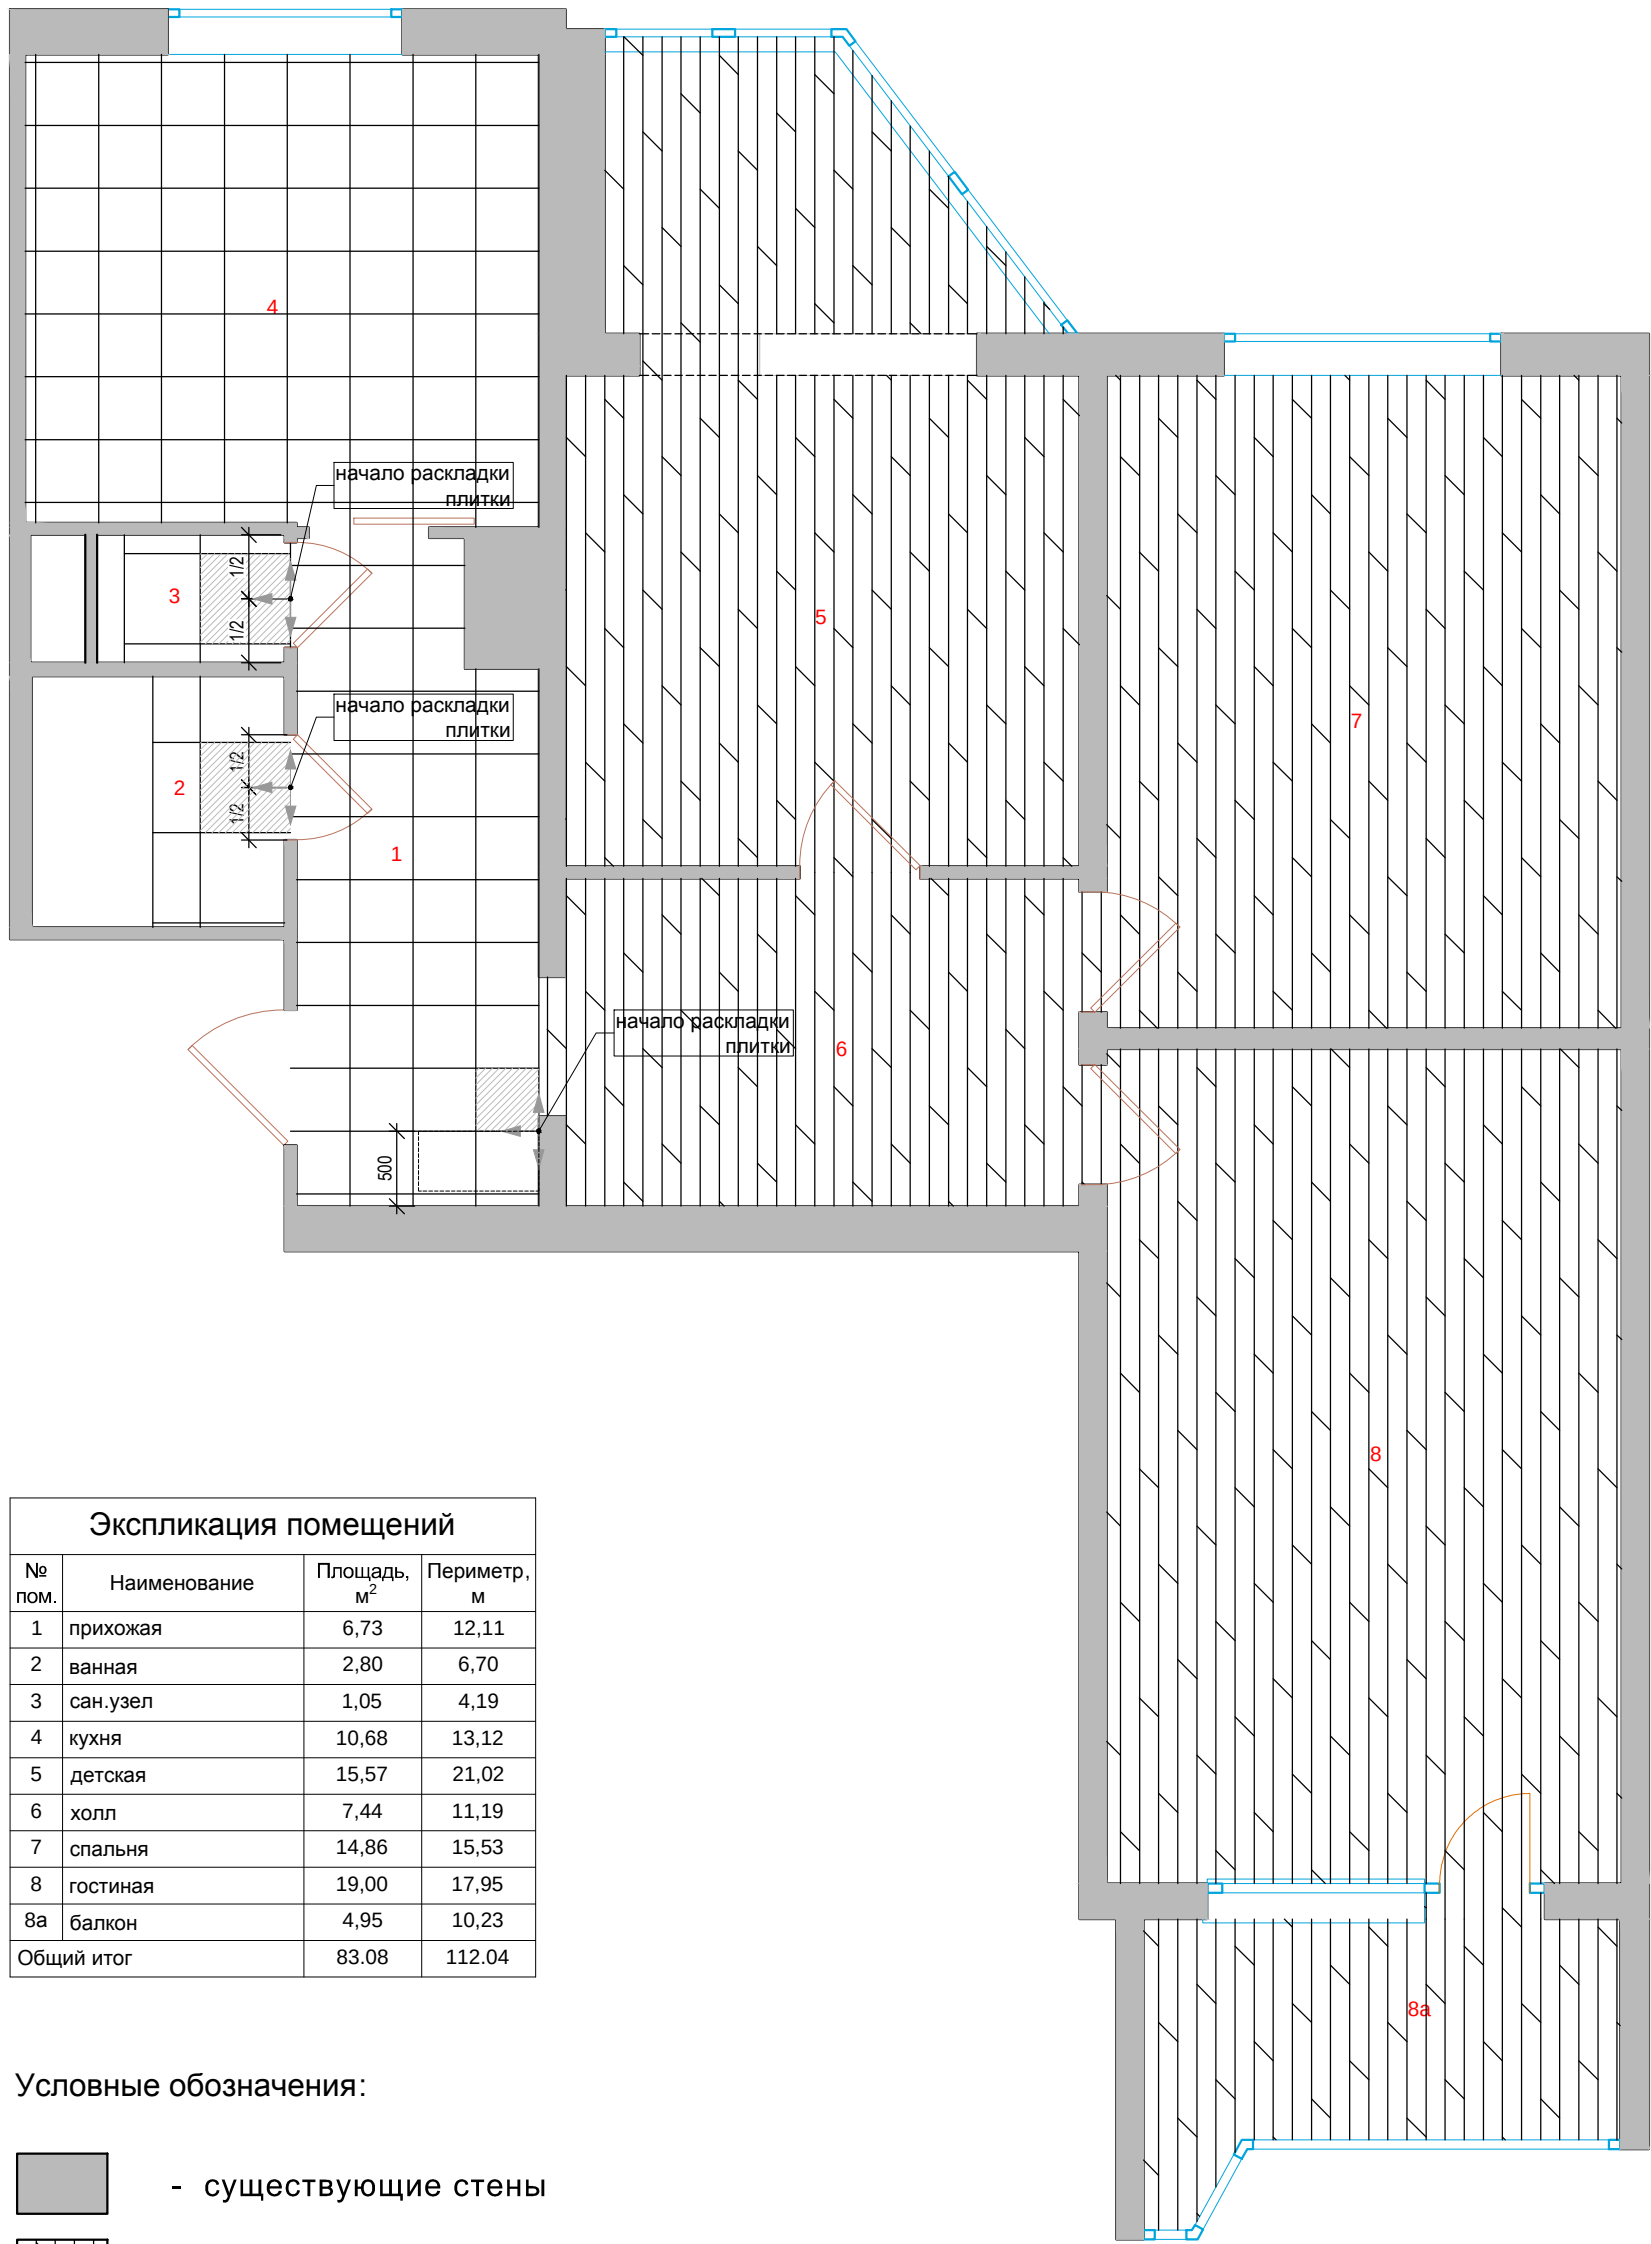


Экспликация помещений			
№ пом.	Наименование	Площадь, м²	Периметр, м
1	прихожая	6,73	12,11
2	ванная	2,80	6,70
3	сан.узел	1,05	4,19
4	кухня	10,68	13,12
5	детская	15,57	21,02
6	холл	7,44	11,19
7	спальня	14,86	15,53
8	гостиная	19,00	17,95
8a	балкон	4,95	10,23
Общий итог		83.08	112.04

Условные обозначения:

- существующие стены
- ламинат
- плитка

Изм.	Кол.уч.	Лист	Недок.	Подпись	Дата			
						Частная квартира	Стадия	Лист
Архитектор		-					-	-
Проверил		-						
						План пола		

План пола

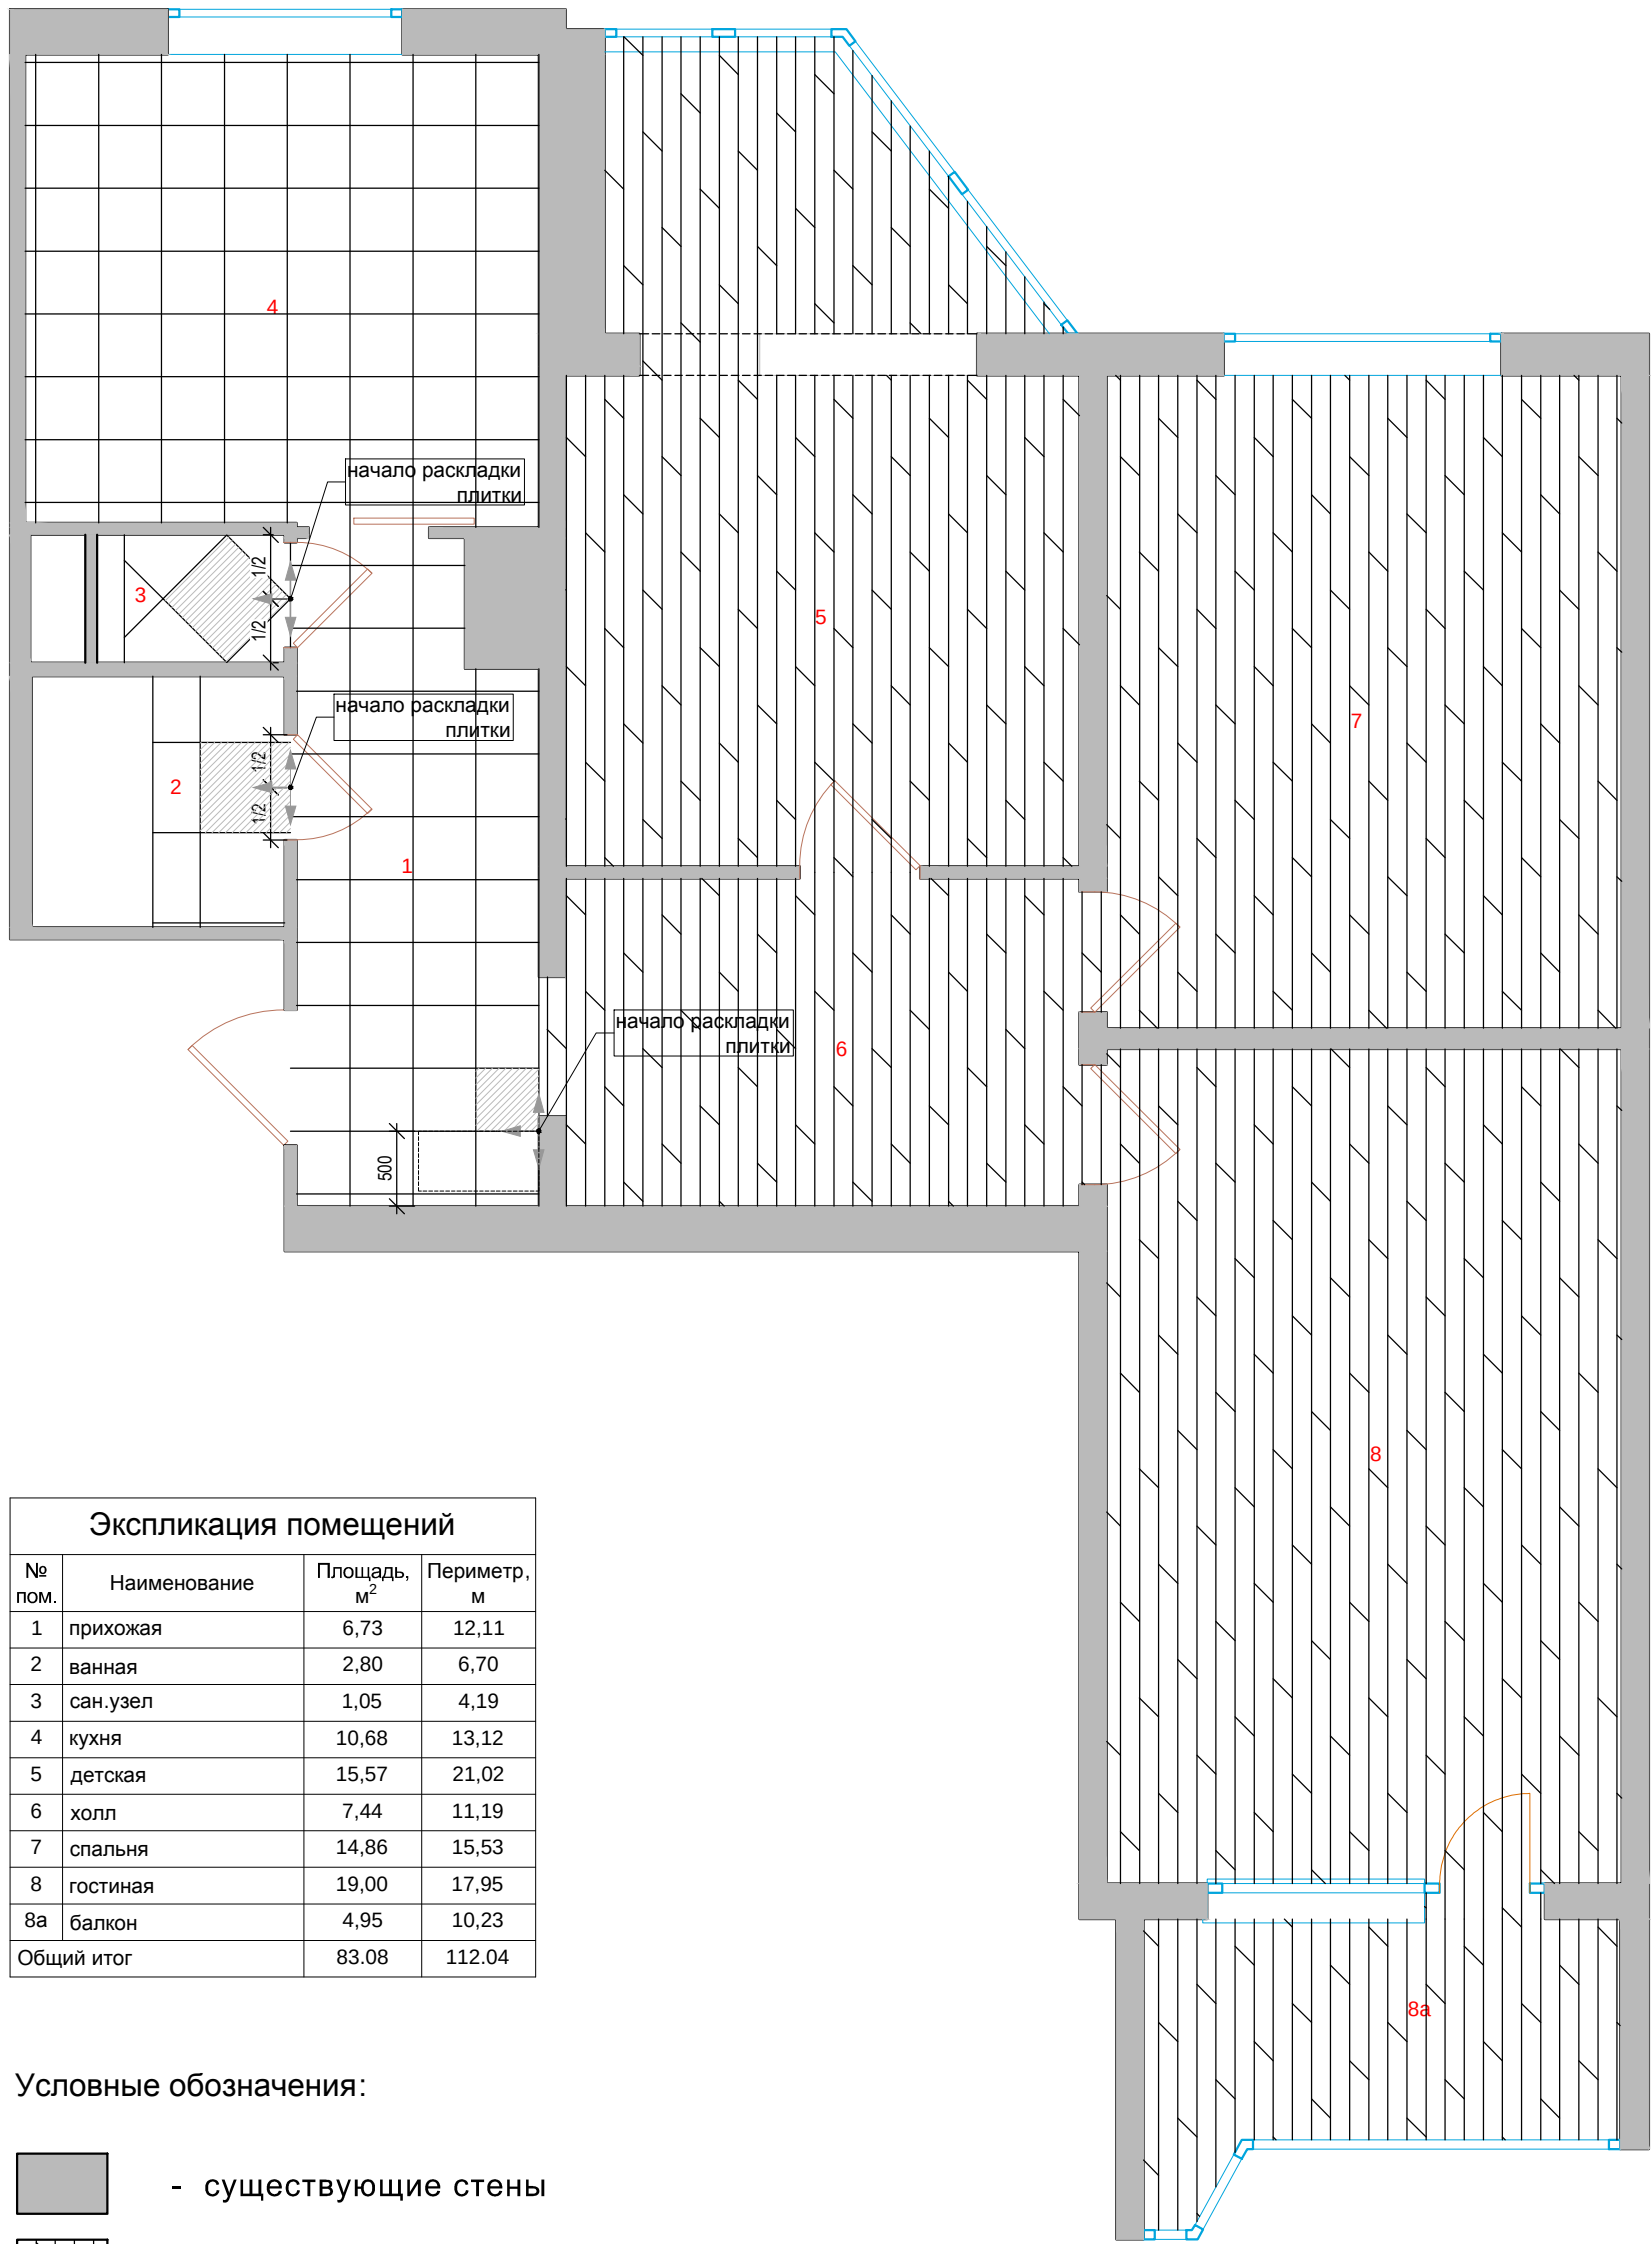


Экспликация помещений			
№ пом.	Наименование	Площадь, м²	Периметр, м
1	прихожая	6,73	12,11
2	ванная	2,80	6,70
3	сан.узел	1,05	4,19
4	кухня	10,68	13,12
5	детская	15,57	21,02
6	холл	7,44	11,19
7	спальня	14,86	15,53
8	гостиная	19,00	17,95
8а	балкон	4,95	10,23
Общий итог		83.08	112.04

Условные обозначения:

- существующие стены
- ламинат
- плитка

Изм.	Кол.уч.	Лист	Недок.	Подпись	Дата				
						Частная квартира	Стадия	Лист	Листов
							-	-	-
Архитектор						-			
Проверил						-			
						План пола	-		

План теплого пола

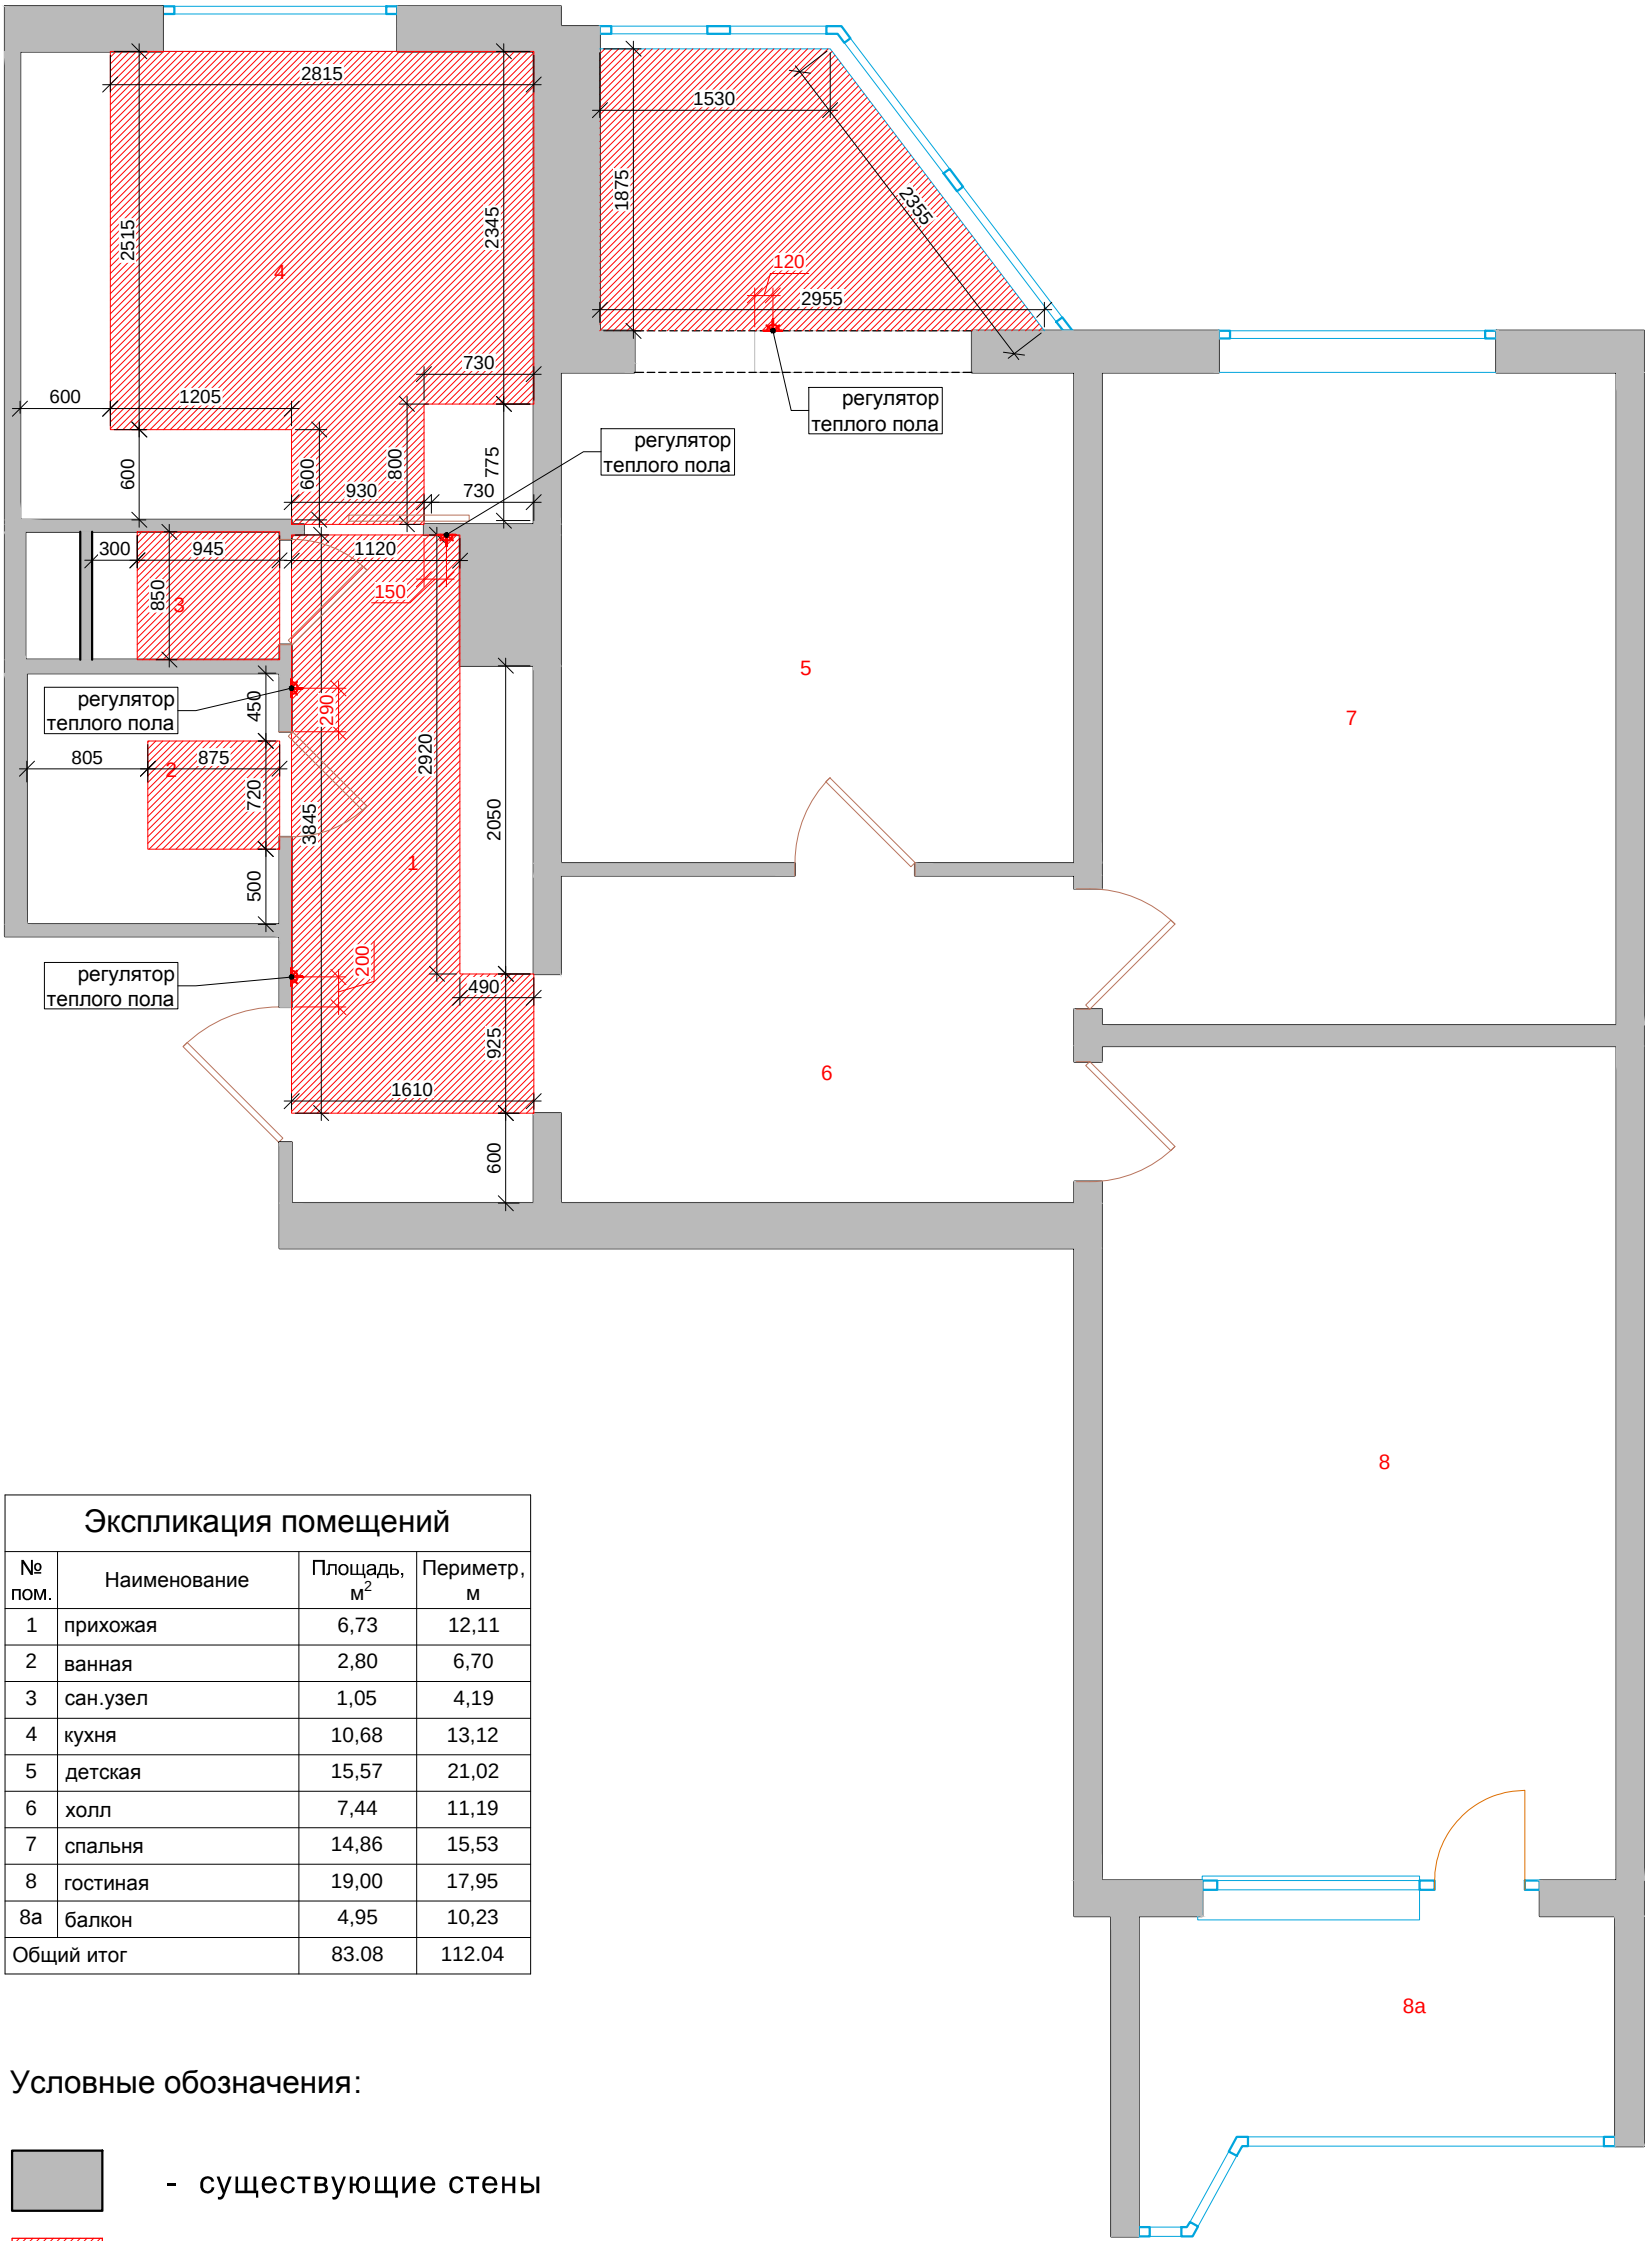



Экспликация помещений			
№ пом.	Наименование	Площадь, м²	Периметр, м
1	прихожая	6,73	12,11
2	ванная	2,80	6,70
3	сан.узел	1,05	4,19
4	кухня	10,68	13,12
5	детская	15,57	21,02
6	холл	7,44	11,19
7	спальня	14,86	15,53
8	гостиная	19,00	17,95
8а	балкон	4,95	10,23
Общий итог		83.08	112.04

Условные обозначения:



- существующие стены
- теплый пол
- регулятор теплого пола

Изм.	Кол.уч.	Лист	№док.	Подпись	Дата				
Архитектор		-				Частная квартира	Стадия	Лист	Листов
Проверил		-					-	-	-
						План теплого пола			

Развертка ванной

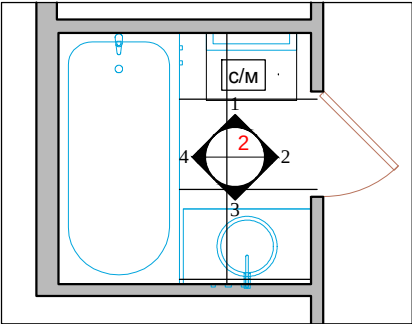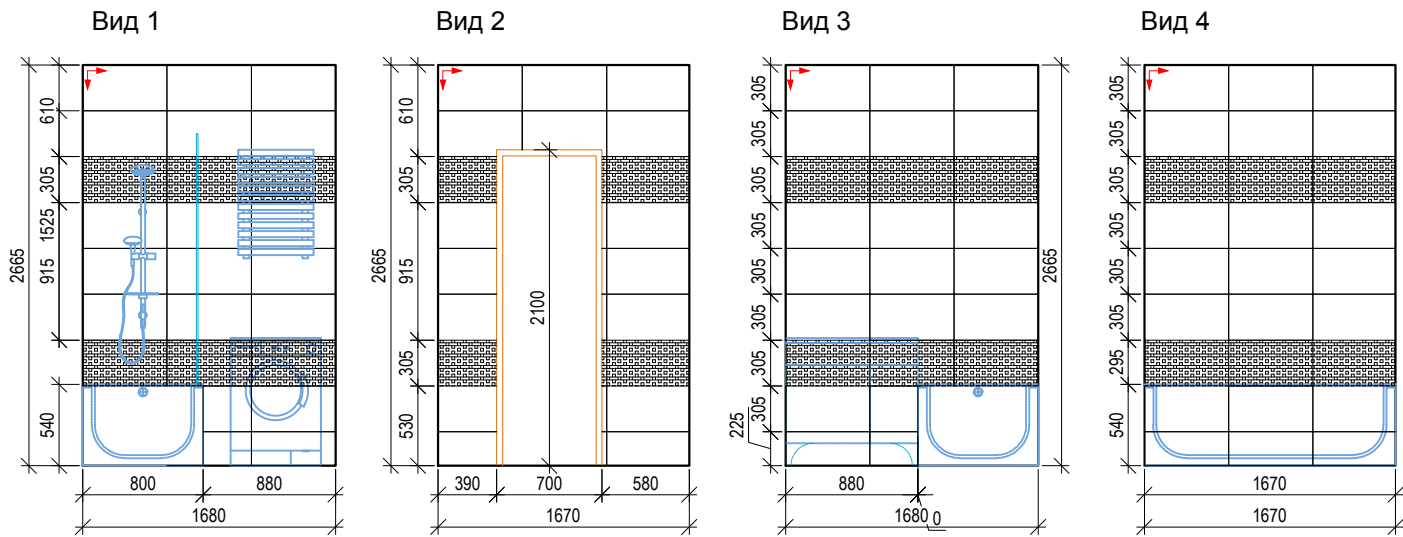

Развертка сан. узла

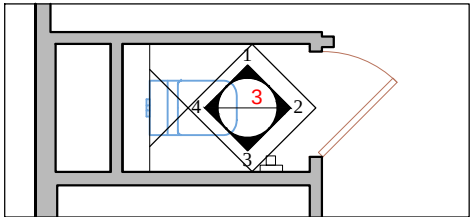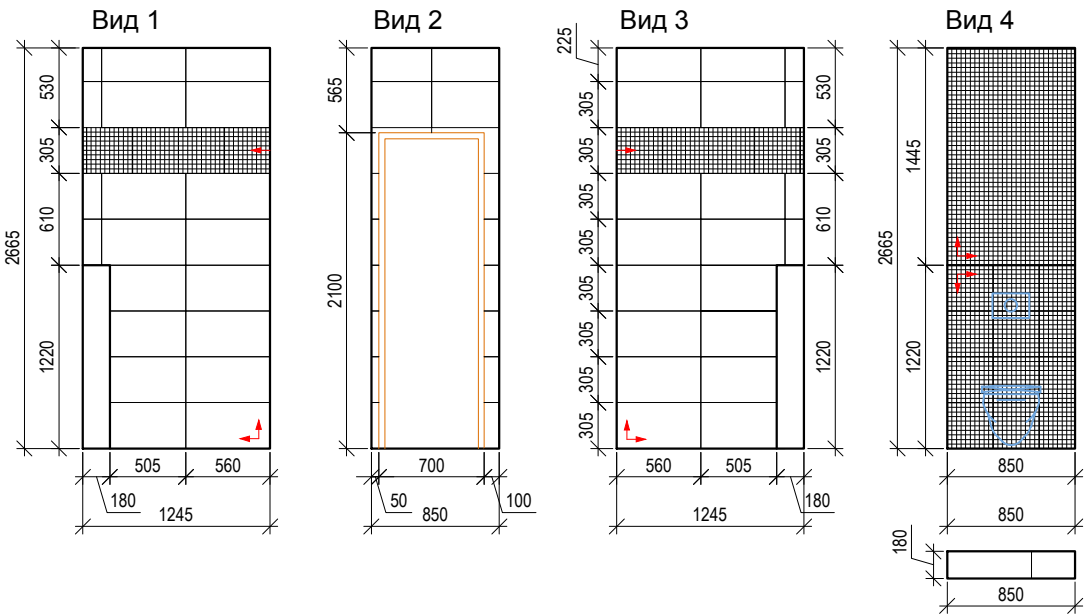

Ведомость отделки						
№ пом.	Наименование помещения		Наименование материала	Размер	Площадь, S., м2 (без учета запаса)	Производитель
2	ванная	стены	Настенная плитка	30,5x56 см	11.9	Италия, фабрика Фар, коллекция Frame
			Настенная плитка (декор)	30,5x56 см	3.63	Италия, фабрика Фар, коллекция Frame
		пол	Керамогранит	60x60 см	1.49	Италия, фабрика Фар, коллекция Frame
3	сан. узел	стены	Настенная плитка	30,5x56 см	6.38	Италия, фабрика Фар, коллекция Frame
			Мозаика	30,5x30,5 см	3.02	Италия, фабрика Фар, коллекция Frame
		пол	Керамогранит	60x60 см	0.93	Италия, фабрика Фар, коллекция Frame

Изм.	Кол.уч.	Лист	№ док.	Подпись	Дата				
Архитектор	-					Частная квартира	Стадия	Лист	Листов
Проверил	-						-	-	-
						Развертка ванной и сан. узла			