



План возводимых перегородок

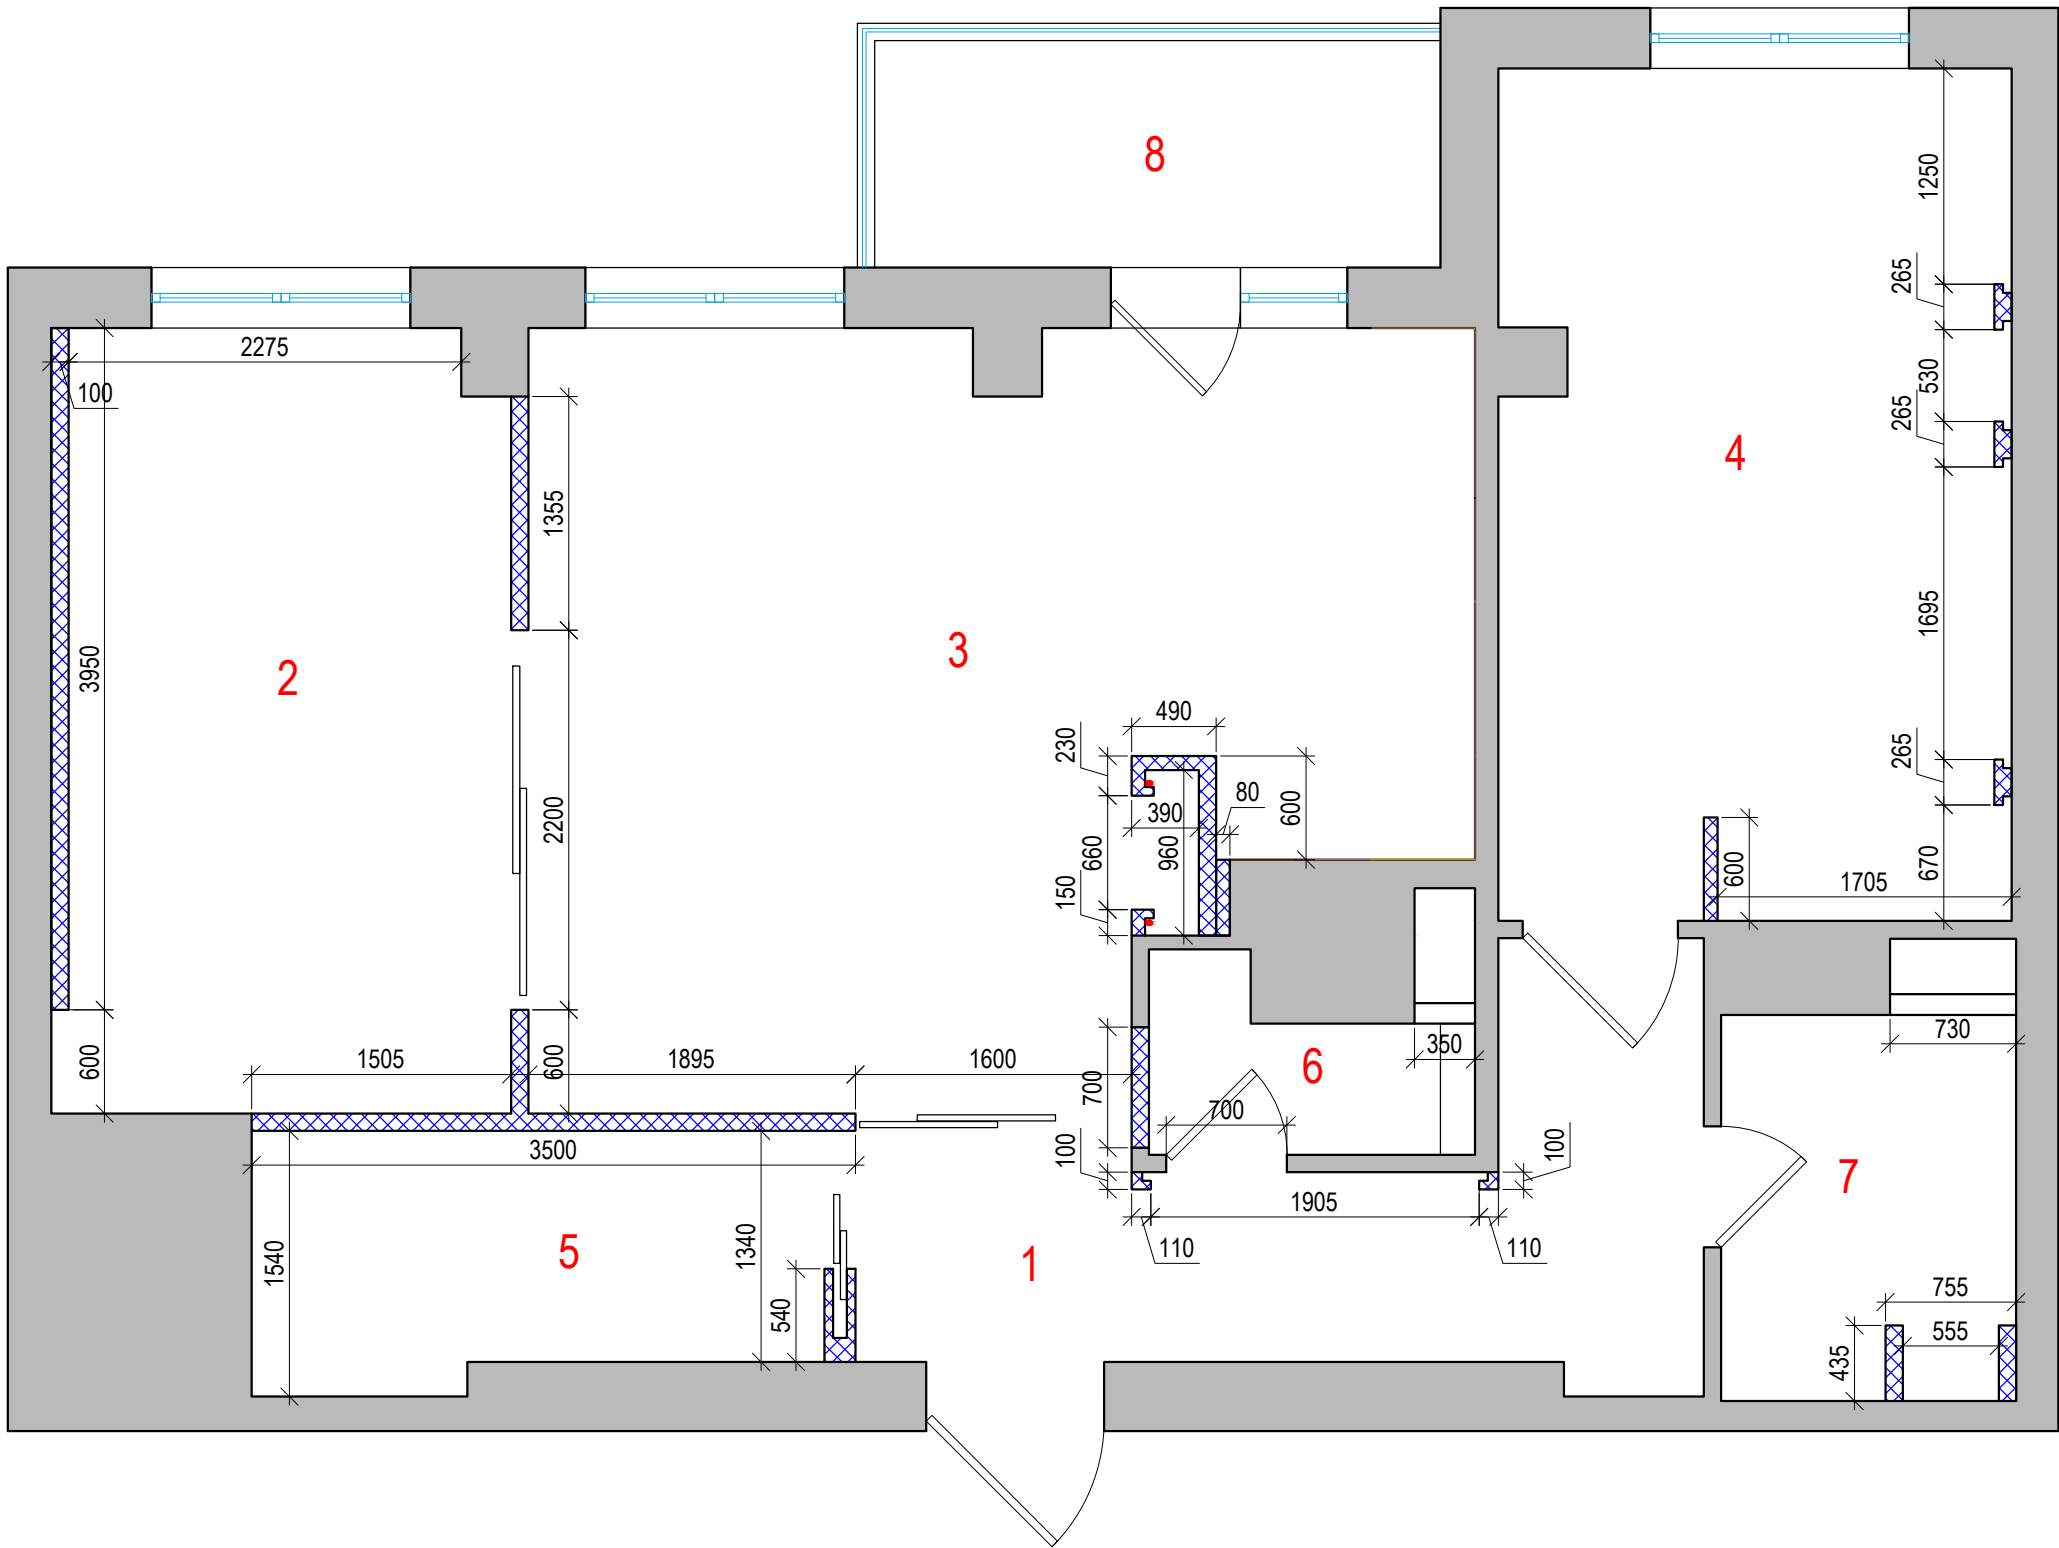


Экспликация помещений			
№ пом	Наименование	Площадь, м²	Периметр, м
1	прихожая	7,56	15,62
2	спальня	12,00	14,43
3	кухня-гостиная	21,58	22,06
4	спальня	14,53	16,63
5	гардеробная	4,70	9,72
6	с/у	1,54	5,76
7	ванная	3,82	7,89
8	лоджия	4,31	9,19
Общий итог		70.04	101.30

План расстановки мебели

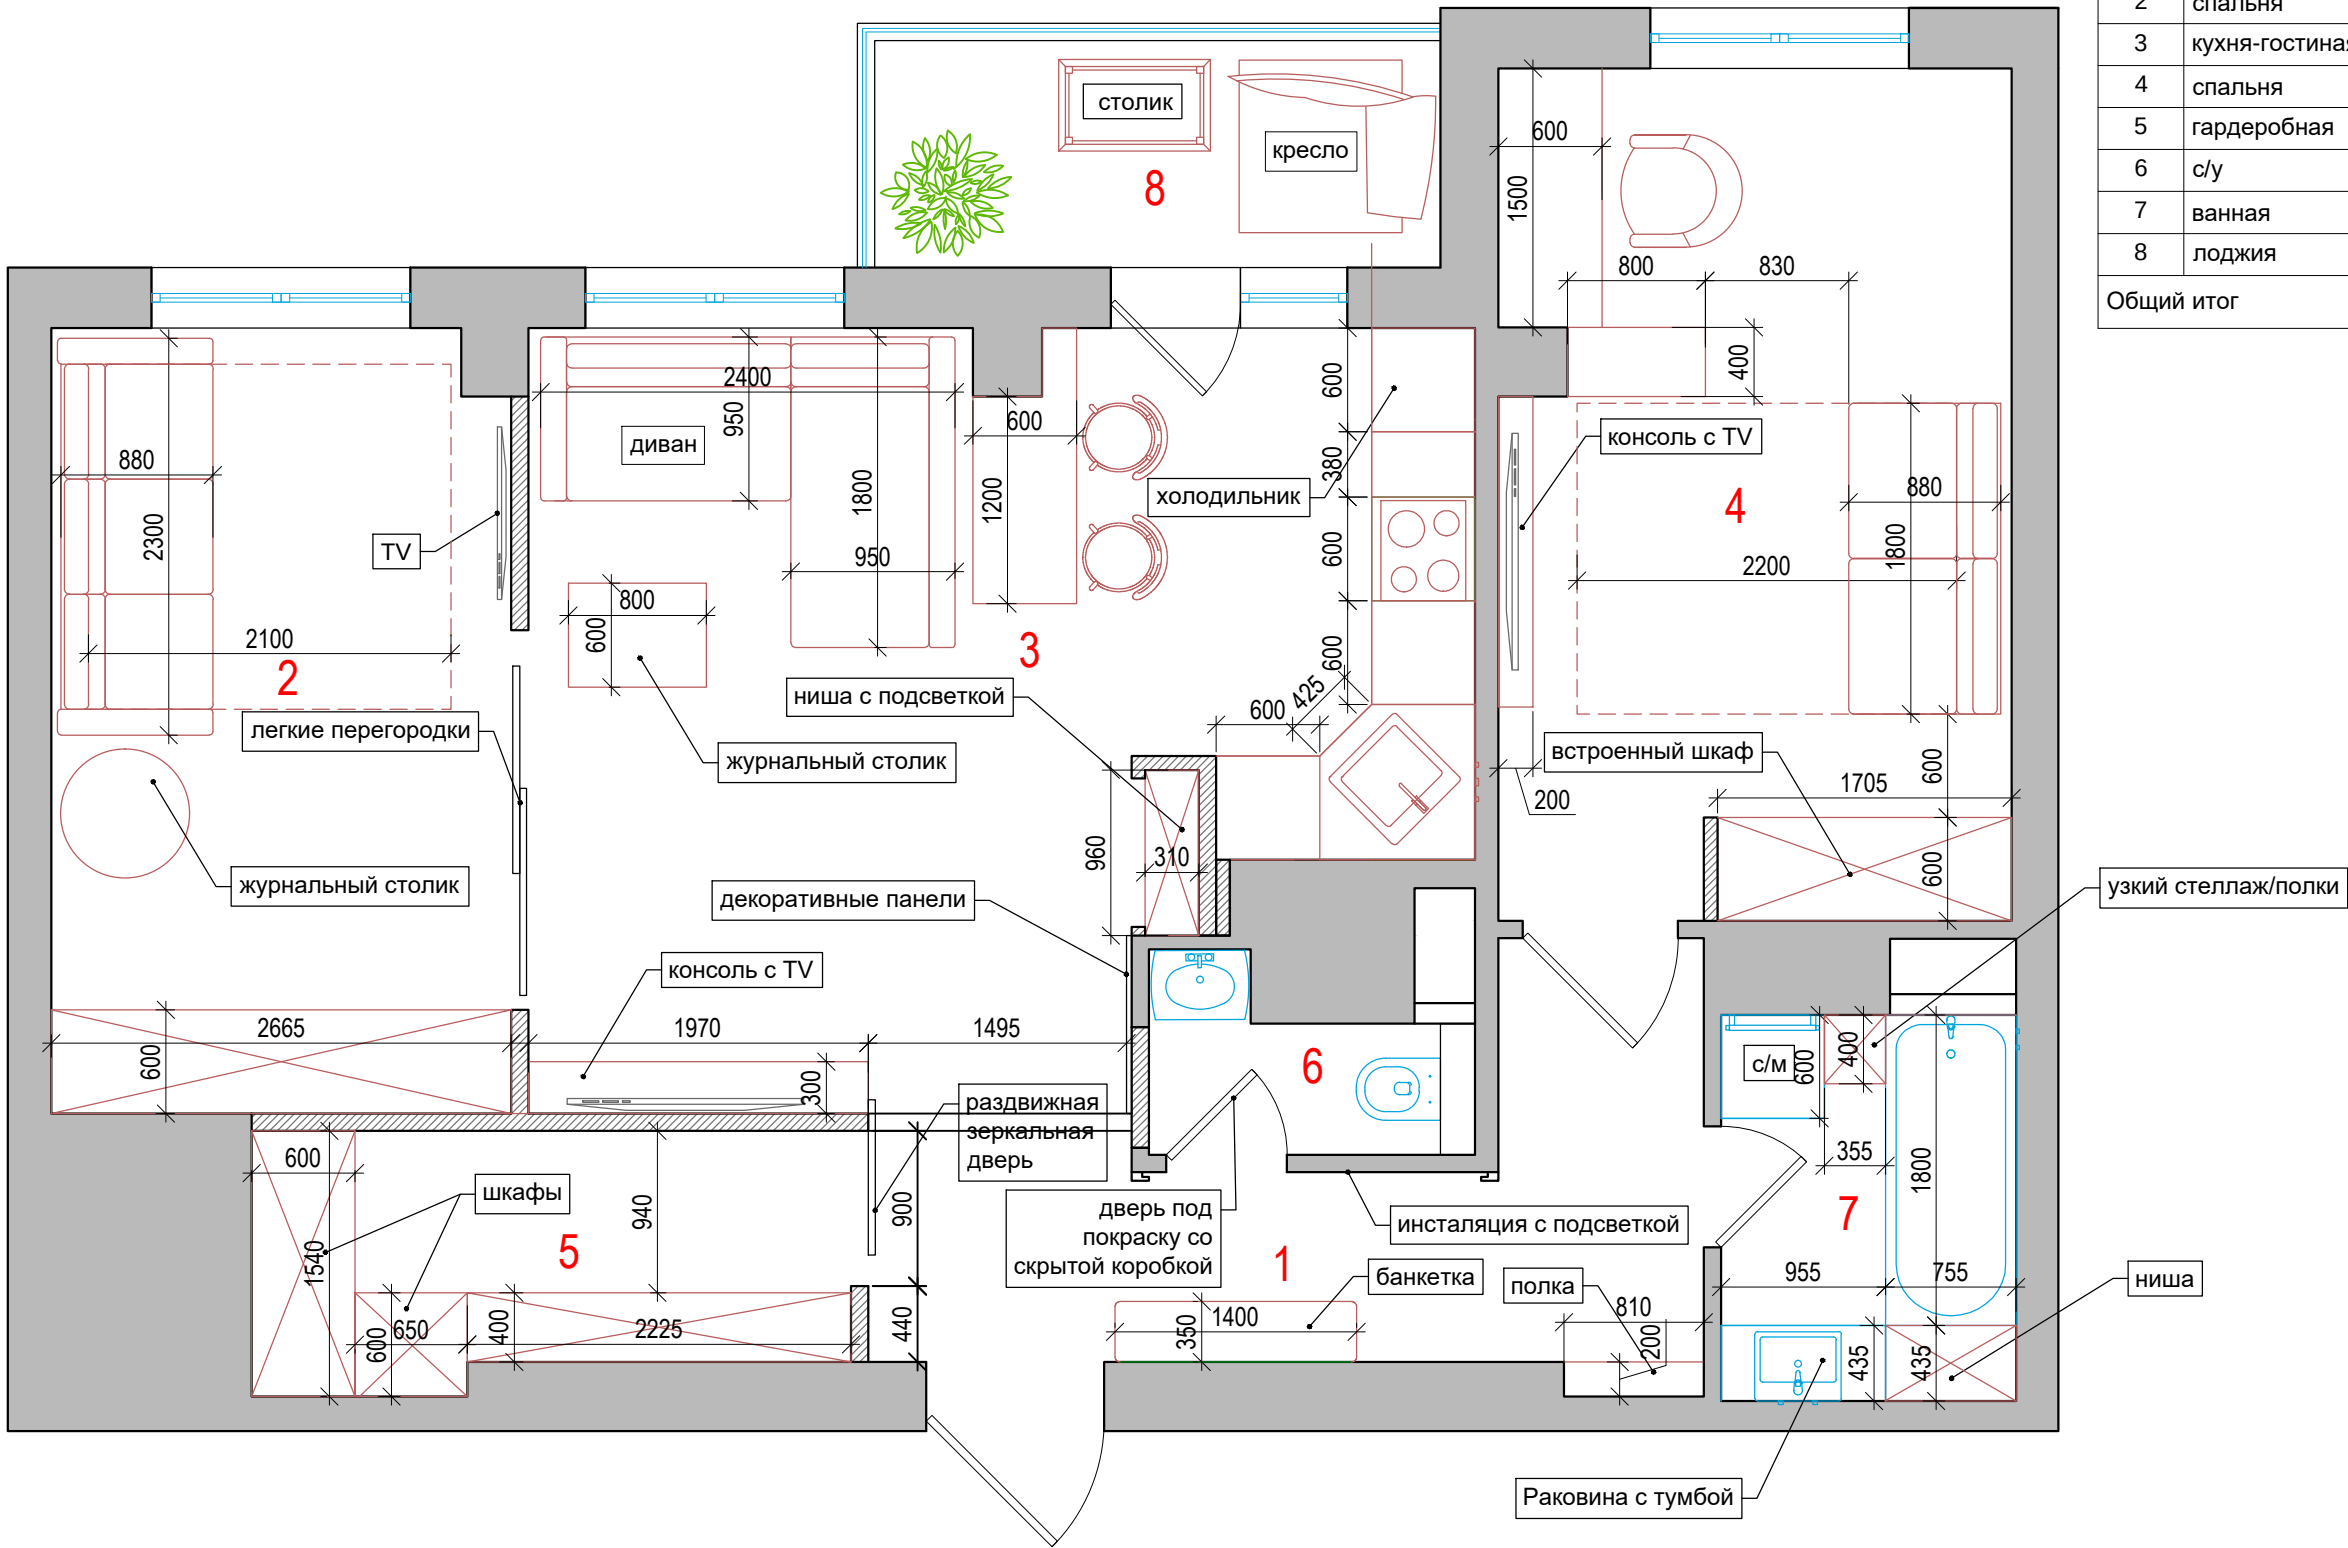

Экспликация помещений			
№ пом	Наименование	Площадь, м²	Периметр, м
1	прихожая	7,56	15,62
2	спальня	12,00	14,43
3	кухня-гостиная	21,58	22,06
4	спальня	14,53	16,63
5	гардеробная	4,70	9,72
6	с/у	1,54	5,76
7	ванная	3,82	7,89
8	лоджия	4,31	9,19
Общий итог		70.04	101.30

План раскладки напольных покрытий

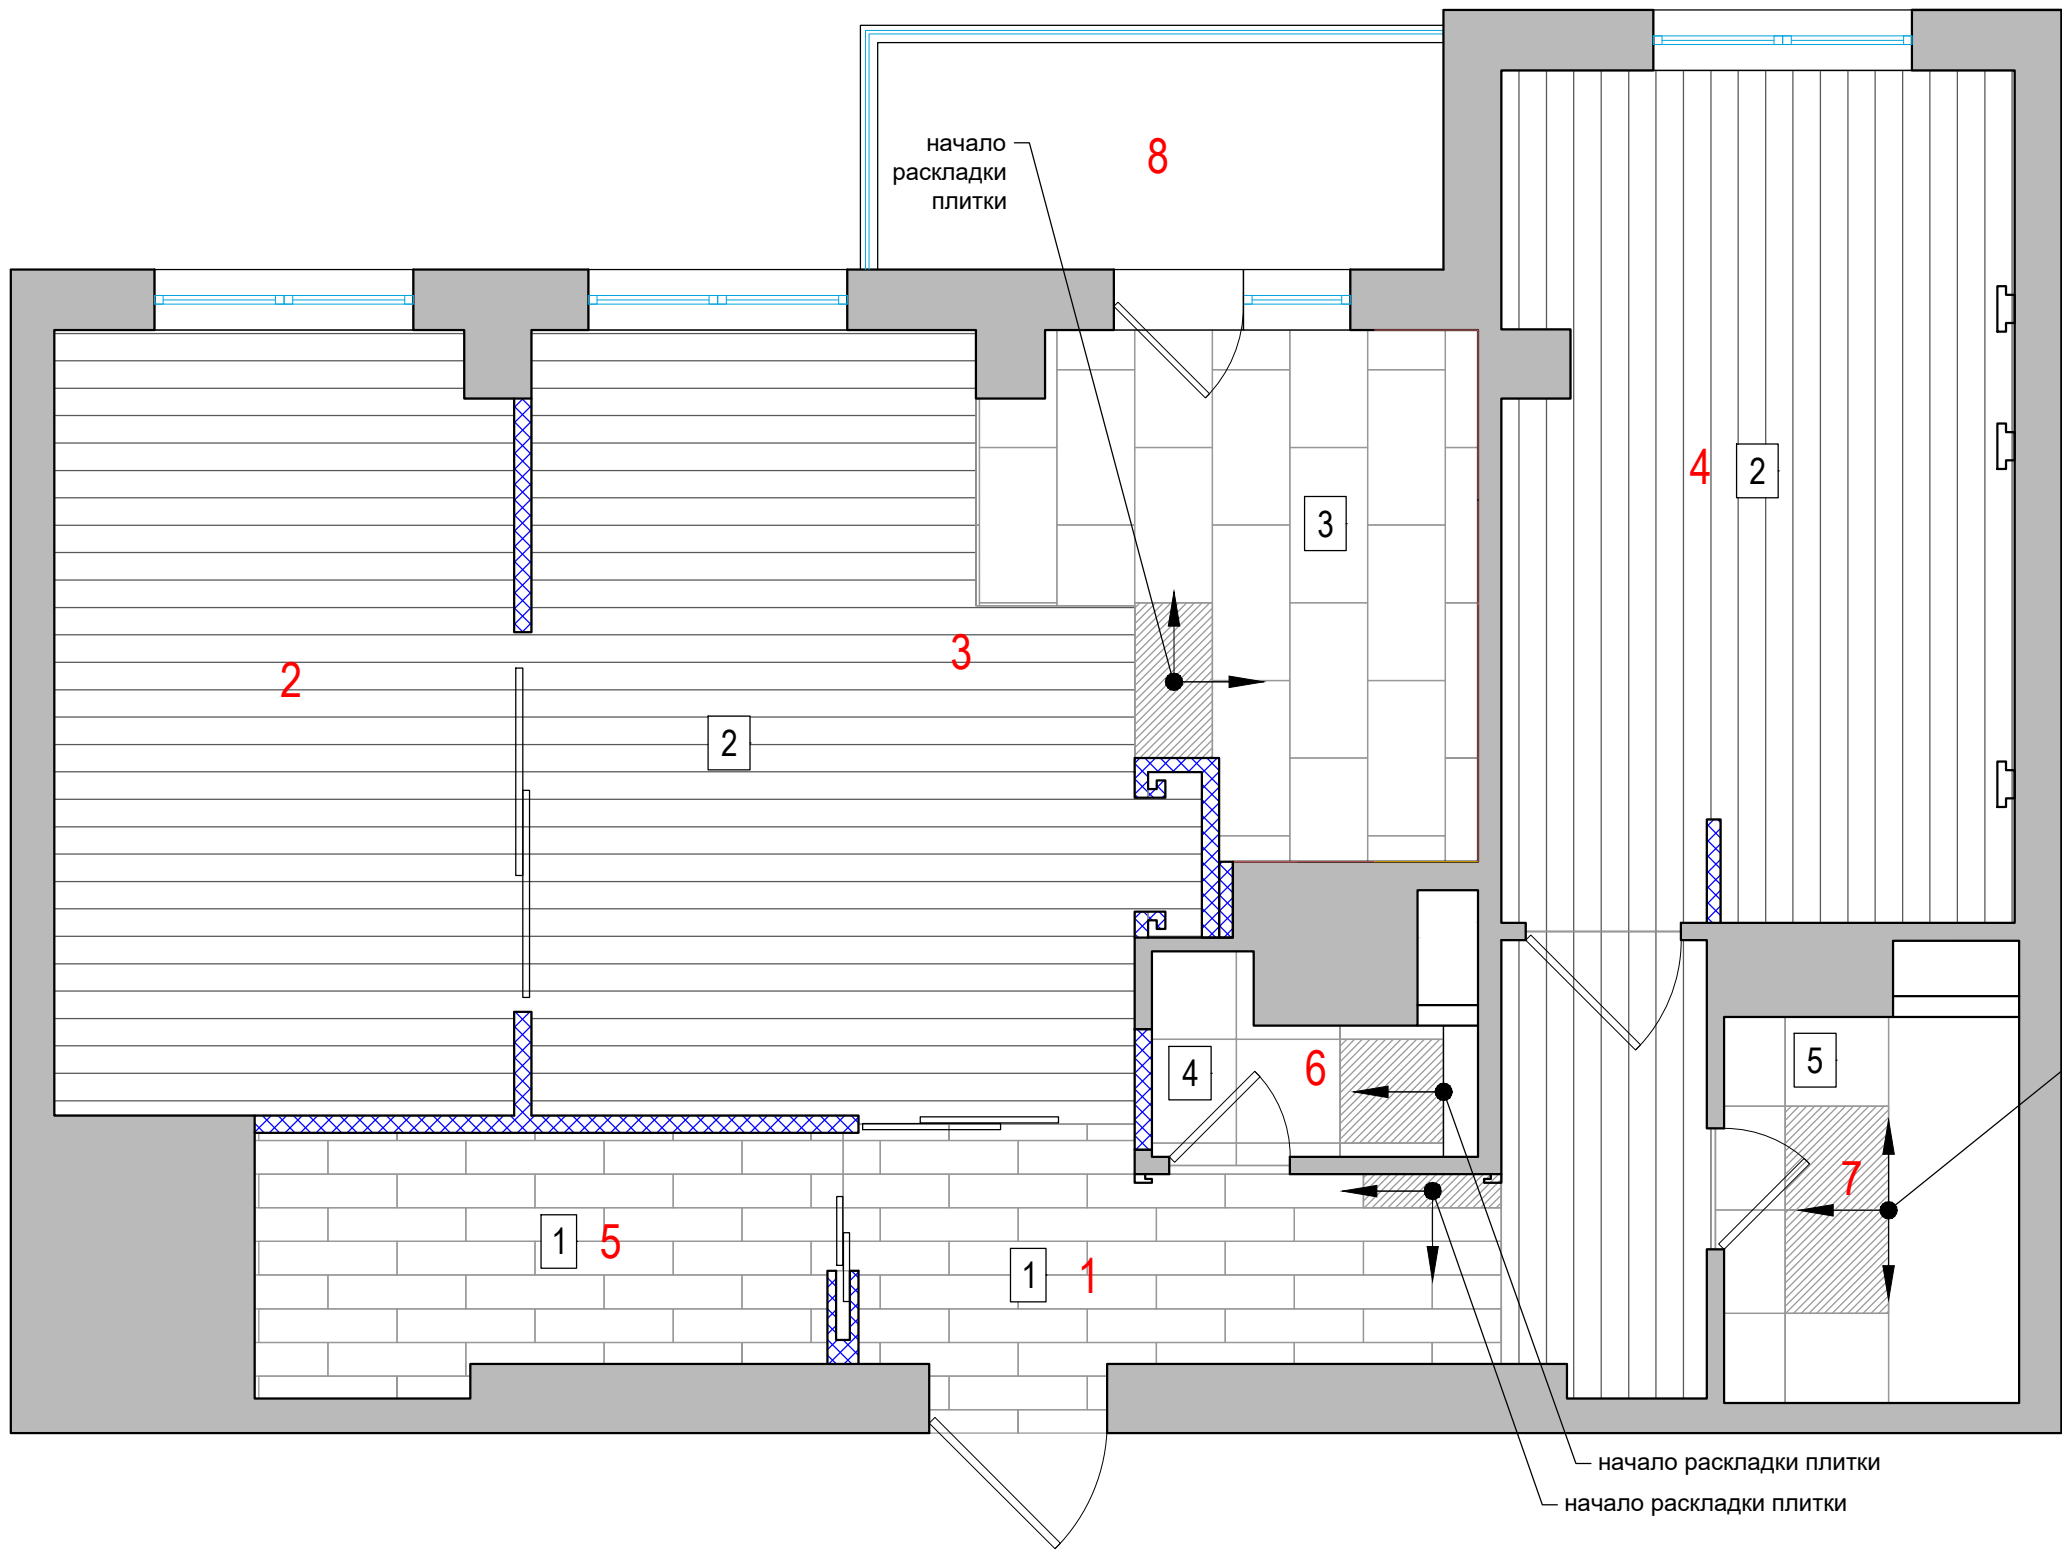

Экспликация помещений			
№ пом	Наименование	Площадь, м²	Периметр, м
1	прихожая	7,56	15,62
2	спальня	12,00	14,43
3	кухня-гостиная	21,58	22,06
4	спальня	14,53	16,63
5	гардеробная	4,70	9,72
6	с/у	1,54	5,76
7	ванная	3,82	7,89
8	лоджия	4,31	9,19
Общий итог		70.04	101.30

УСЛОВНЫЕ ОБОЗНАЧЕНИЯ	
	Плитка
	Паркетная доска


Спецификация отделочных материалов.

	№ п/п	тип и обозначение на плане	Наименование	Кол-во, м ² /шт (без запаса)
ПОЛ	1,5	1	Керамогранит CISA XILEMA CILIEGIO, арт. SD-67298, 800x127 мм	9.85 м2
	1,2,3, 4	2	Паркетная доска Amber Wood (Амбер Вуд) коллекция Ясень (Ash collection) Ясень Шампань 148x1860 мм	44.78 м2
	3	3	Керамогранит ITALON CHARME EVO Imperiale Патинированный	7.14 м2
	6	4	Керамогранит DIGITALART, Ceramica Sant'Agostino, CSADI ADE60_Dig.ArtGrey6060	1.57 м2
	7	5	Керамогранит DIGITALART, Ceramica Sant'Agostino, CSADI ADE60_Dig.ArtDenim6060	2.17 м2

ПРИМЕЧАНИЕ:

- все материалы посчитаны без запаса

План потолка

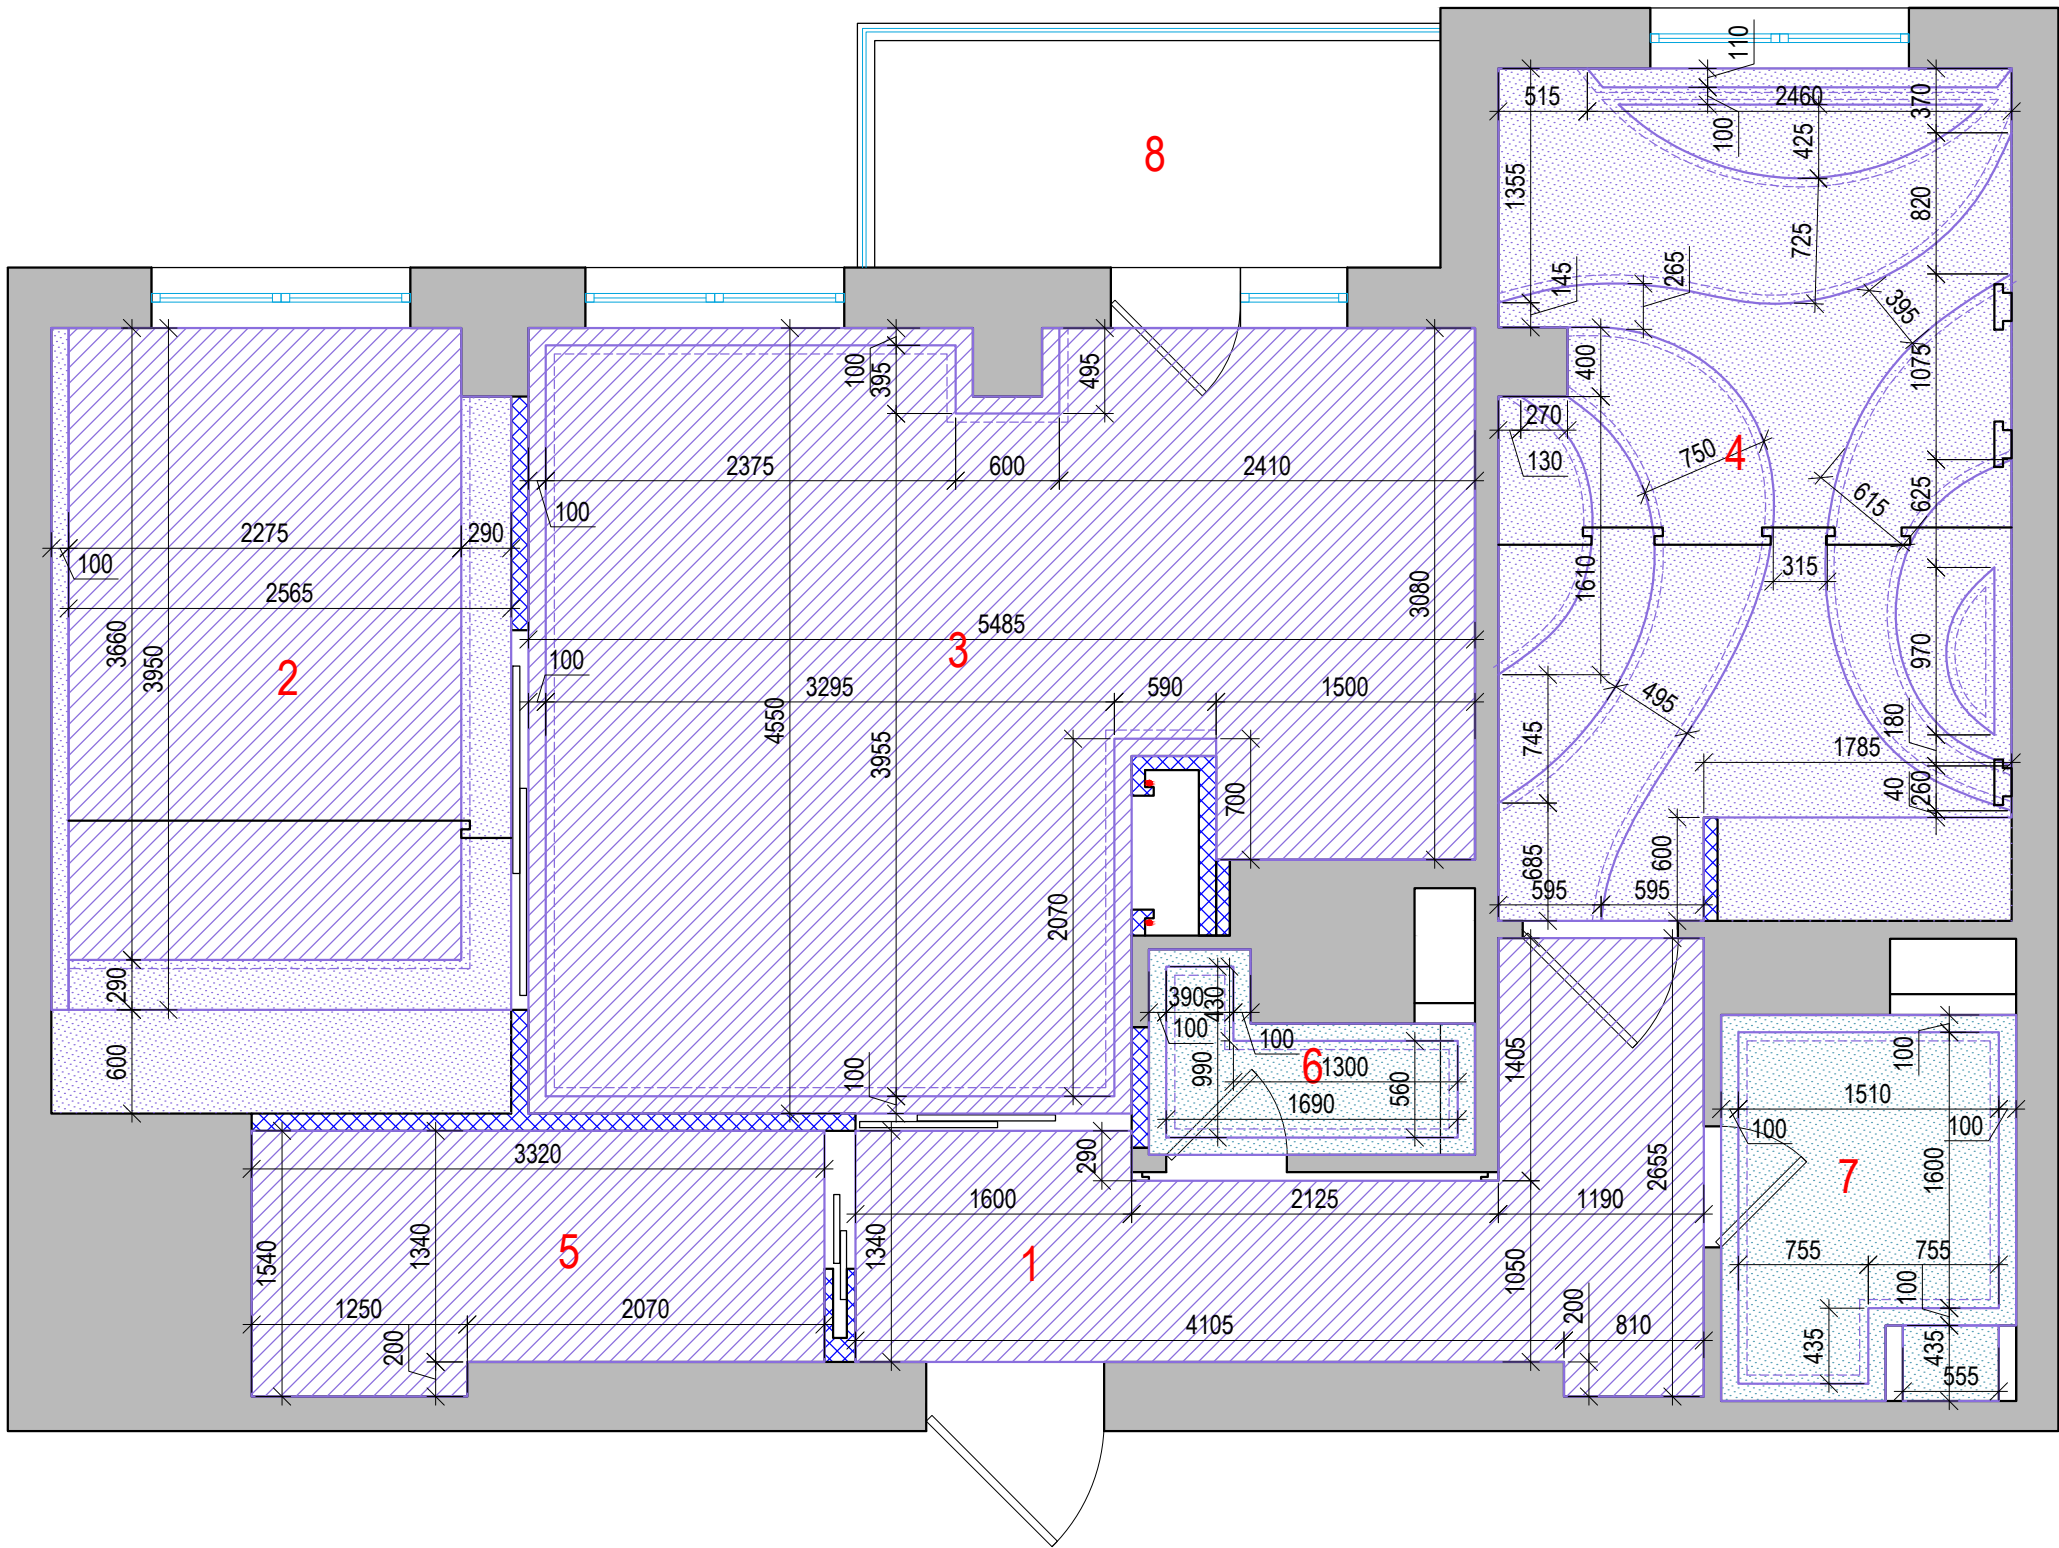


Экспликация помещений			
№ пом	Наименование	Площадь, м ²	Периметр, м
1	прихожая	7,56	15,62
2	спальня	12,00	14,43
3	кухня-гостиная	21,58	22,06
4	спальня	14,53	16,63
5	гардеробная	4,70	9,72
6	с/у	1,54	5,76
7	ванная	3,82	7,89
8	лоджия	4,31	9,19
Общий итог		70.04	101.30

Спецификация отделочных материалов			
	№ п/п	Наименование	Коль-во, м ²
потолок	2,4	ГКЛ, покраска	18.17 м2
	1,2,3,5	натяжной потолок	42.06 м2
	6,7	влагостойкий ГКЛ	5.43 м2

УСЛОВНЫЕ ОБОЗНАЧЕНИЯ	
	ГКЛ
	Влагостойкий ГКЛ
	Натяжной потолок


План расстановки светильников

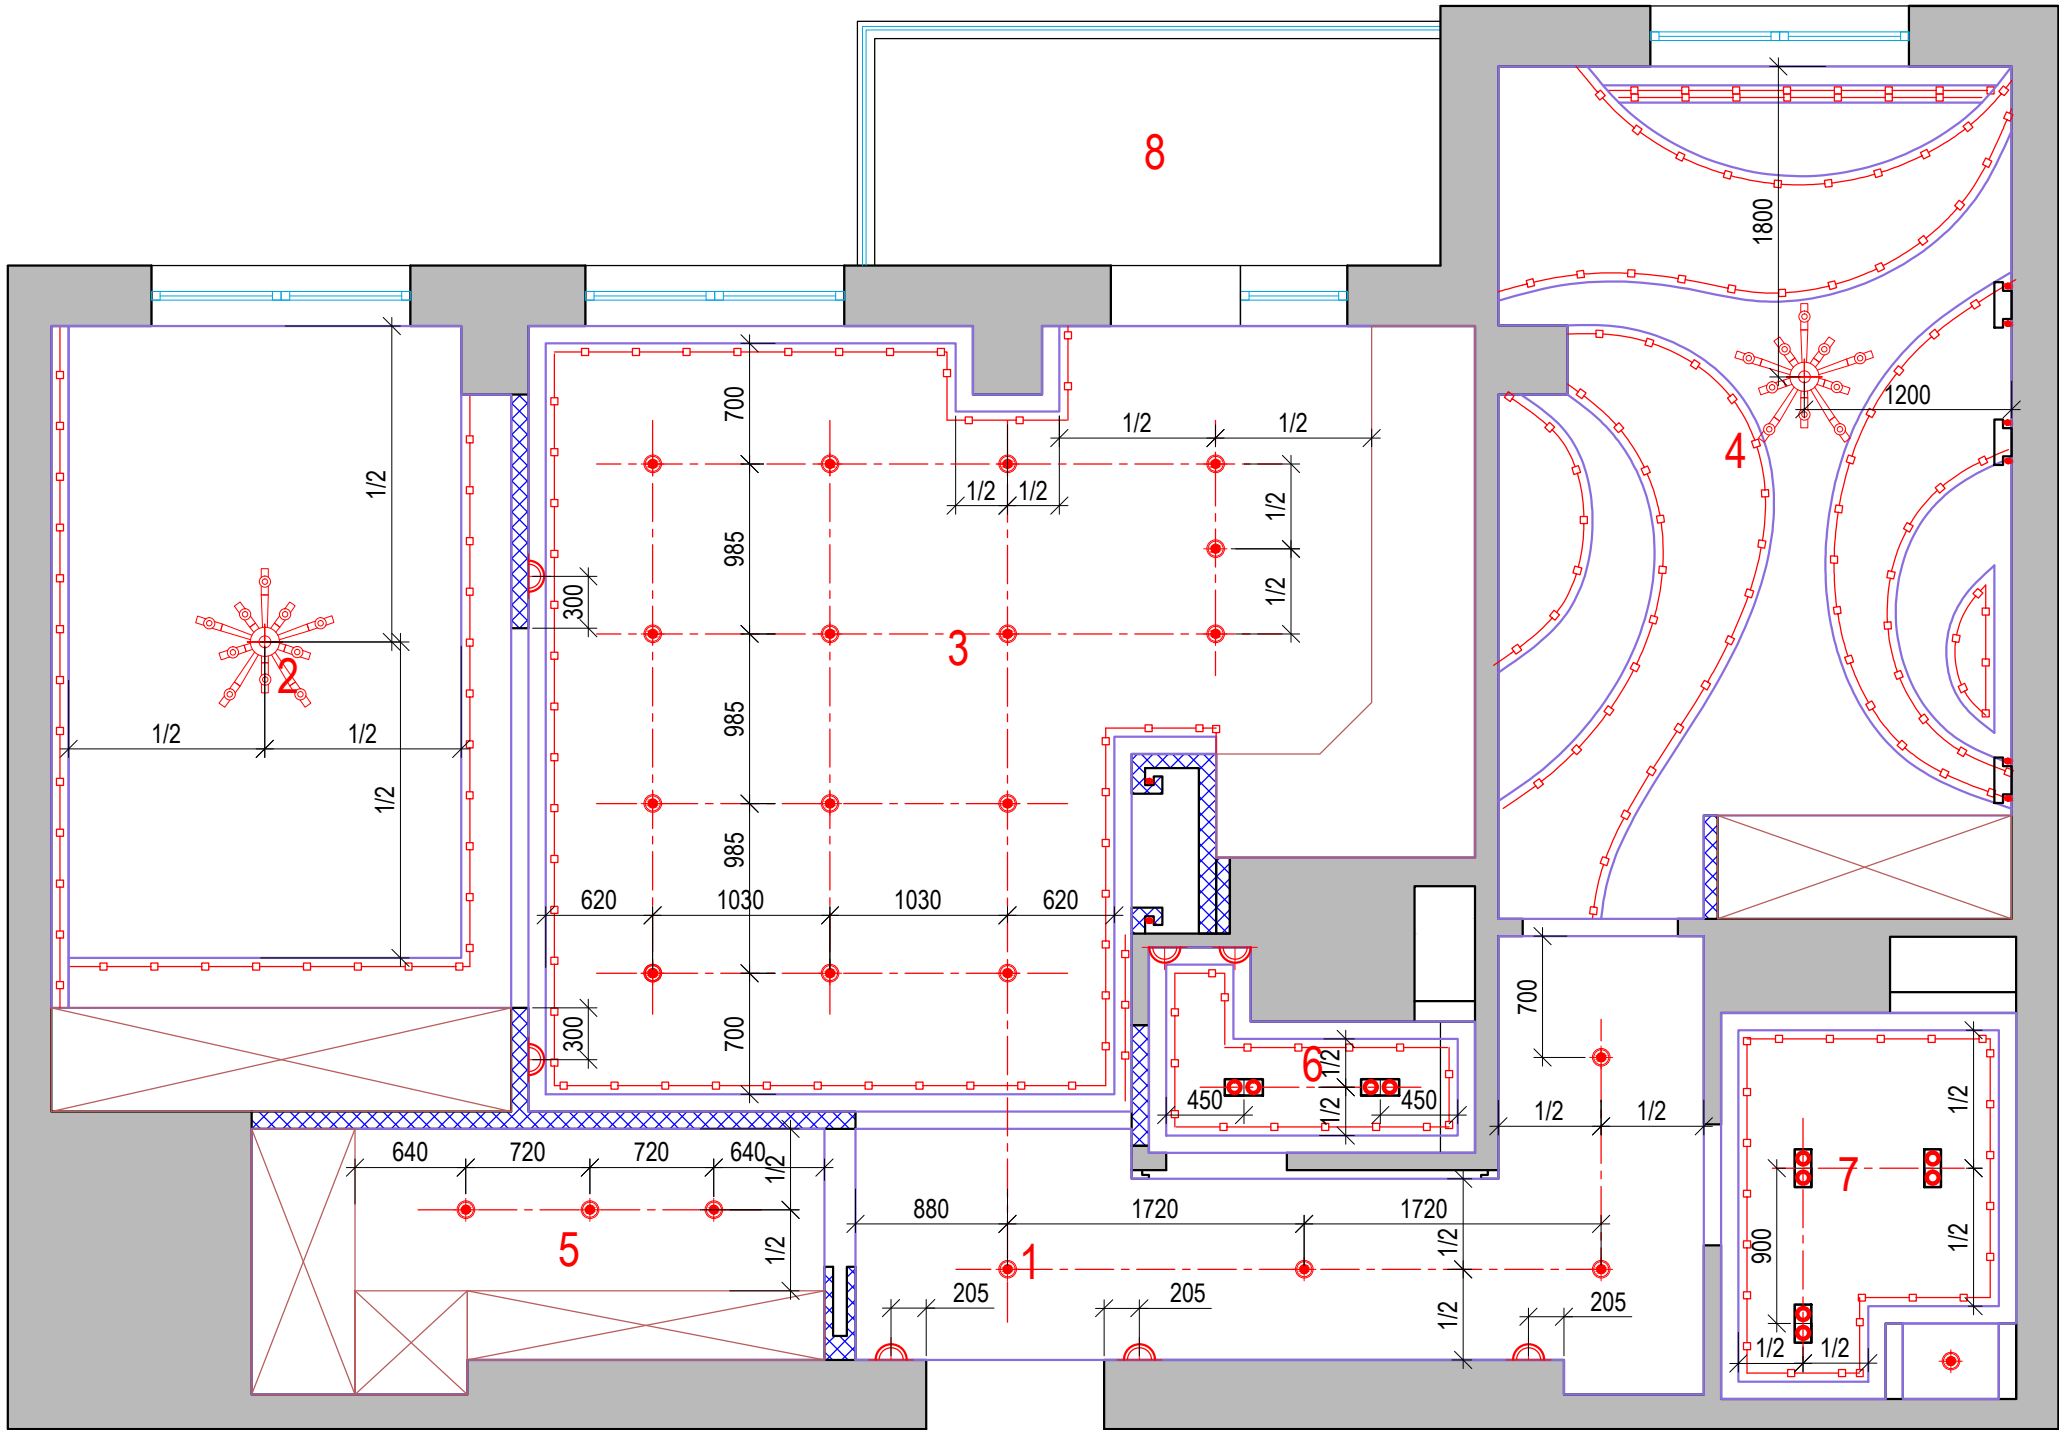

Экспликация помещений			
№ пом	Наименование	Площадь, м²	Периметр, м
1	прихожая	7,56	15,62
2	спальня	12,00	14,43
3	кухня-гостиная	21,58	22,06
4	спальня	14,53	16,63
5	гардеробная	4,70	9,72
6	с/у	1,54	5,76
7	ванная	3,82	7,89
8	лоджия	4,31	9,19
Общий итог		70.04	101.30

УСЛОВНЫЕ ОБОЗНАЧЕНИЯ	
	Потолочный светильник
	Бра
	Встраиваемый светильник
	Встраиваемый светильник
	Светодиодная подсветка


План расстановки светильников с
разводкой по выключателям

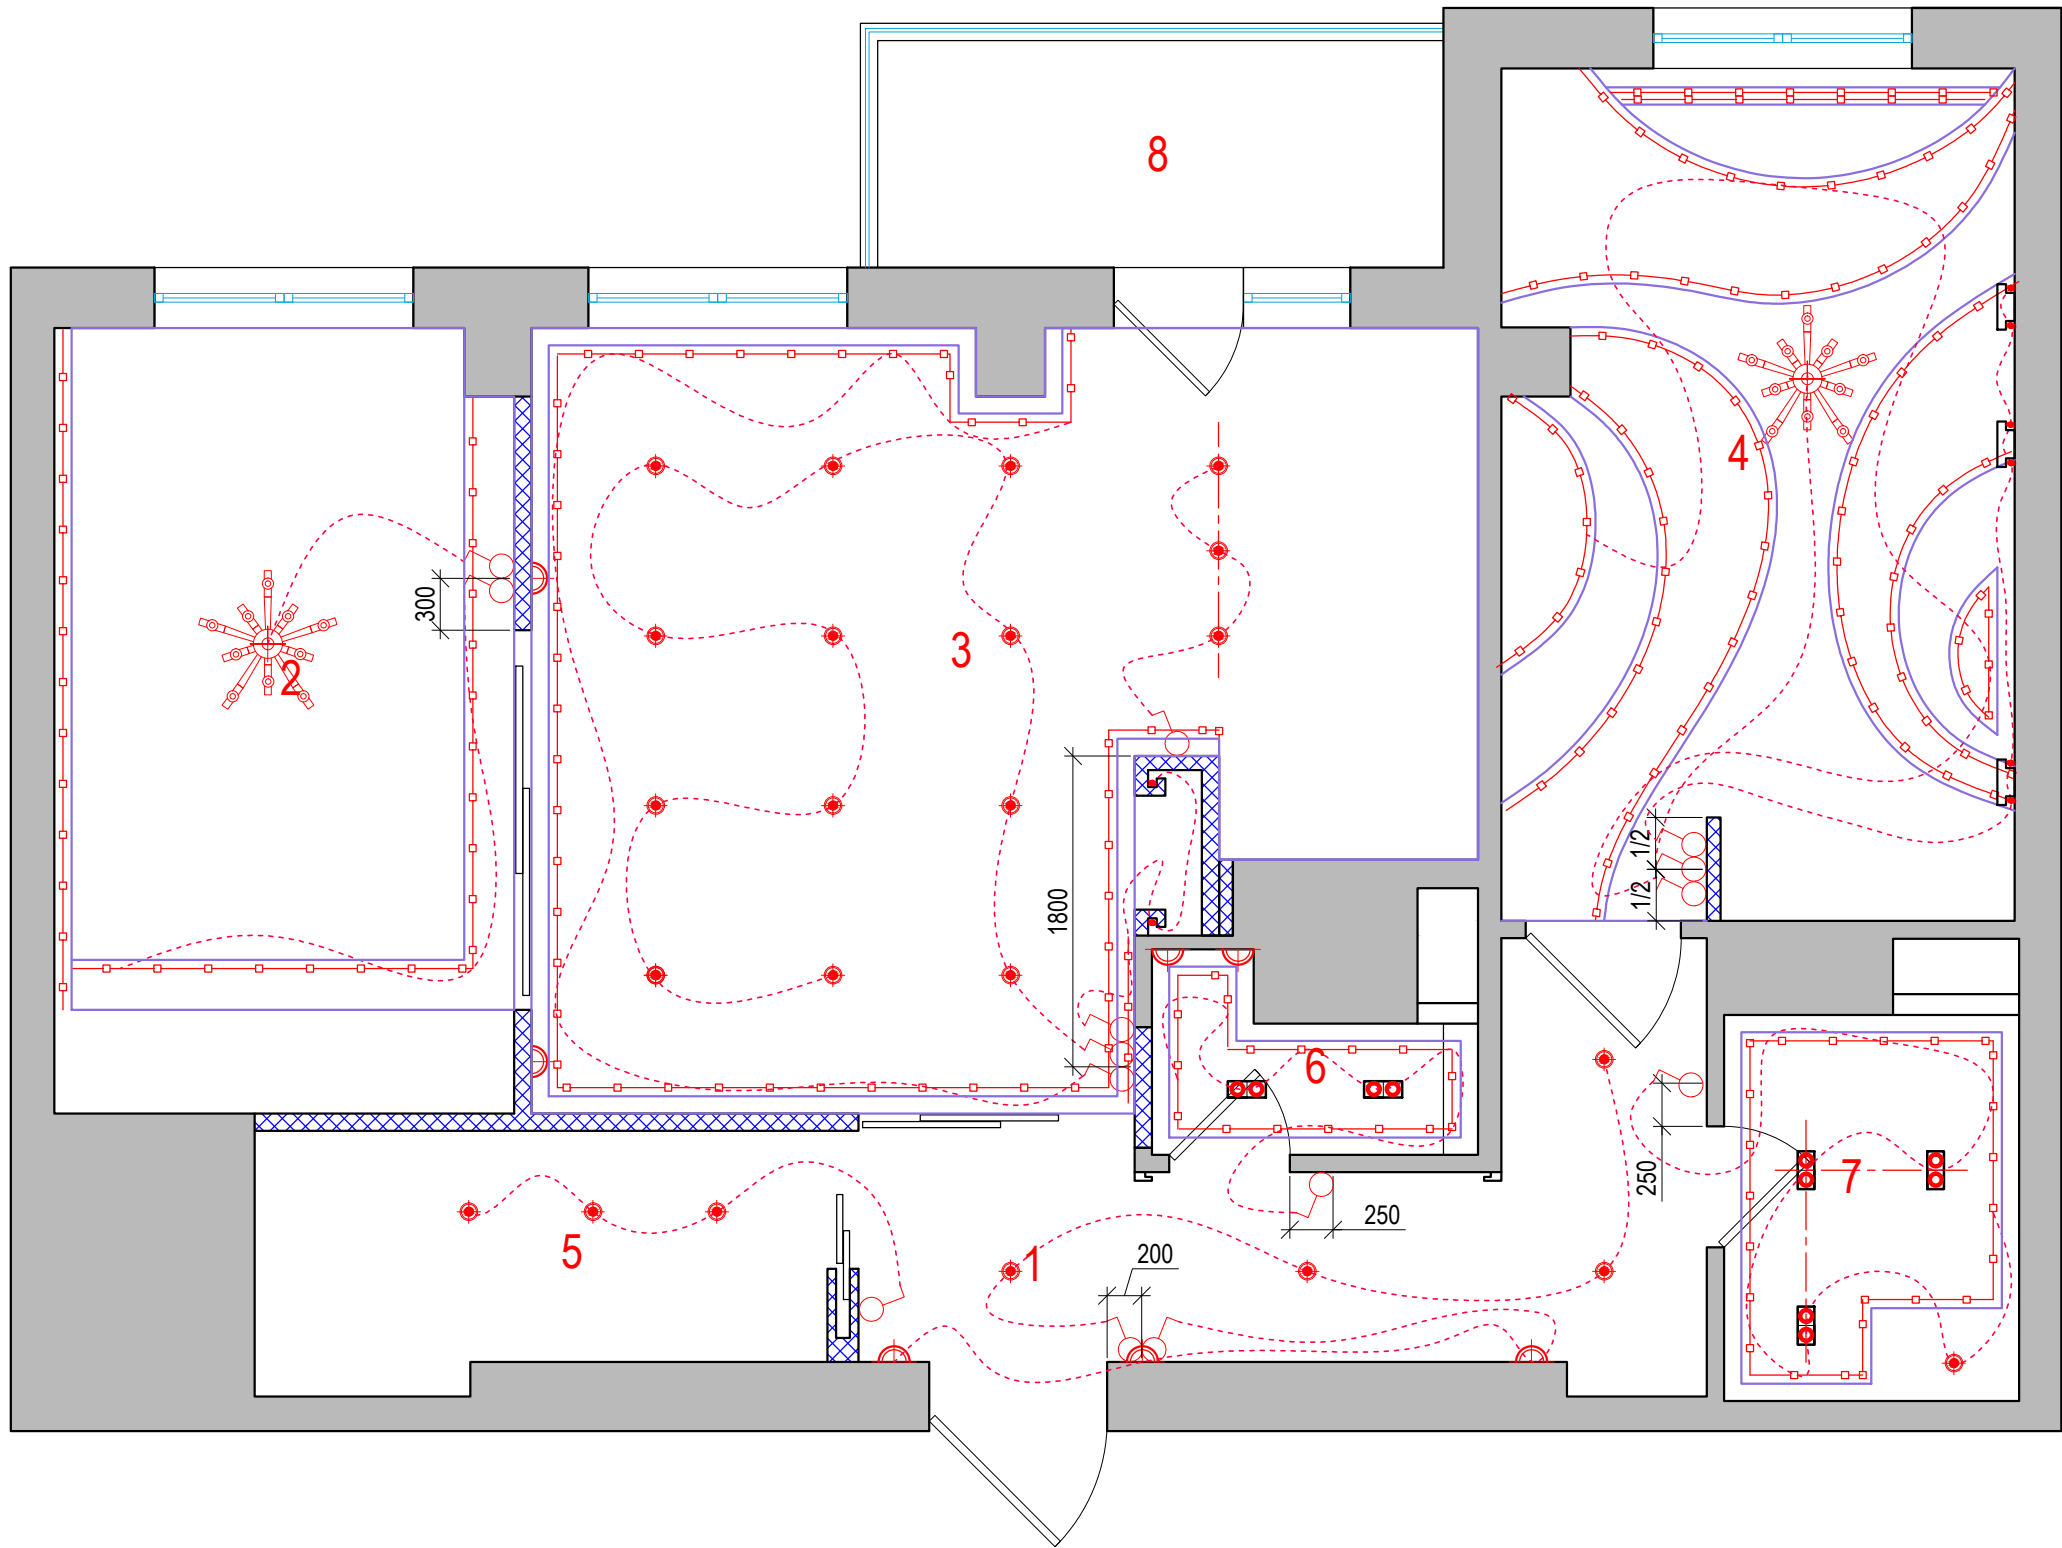

Экспликация помещений			
№ пом	Наименование	Площадь, м²	Периметр, м
1	прихожая	7,56	15,62
2	спальня	12,00	14,43
3	кухня-гостиная	21,58	22,06
4	спальня	14,53	16,63
5	гардеробная	4,70	9,72
6	с/у	1,54	5,76
7	ванная	3,82	7,89
8	лоджия	4,31	9,19
Общий итог		70.04	101.30

УСЛОВНЫЕ ОБОЗНАЧЕНИЯ	
	выключатель одноклавишный
	обозначение групп включения светильников

План привязки розеток

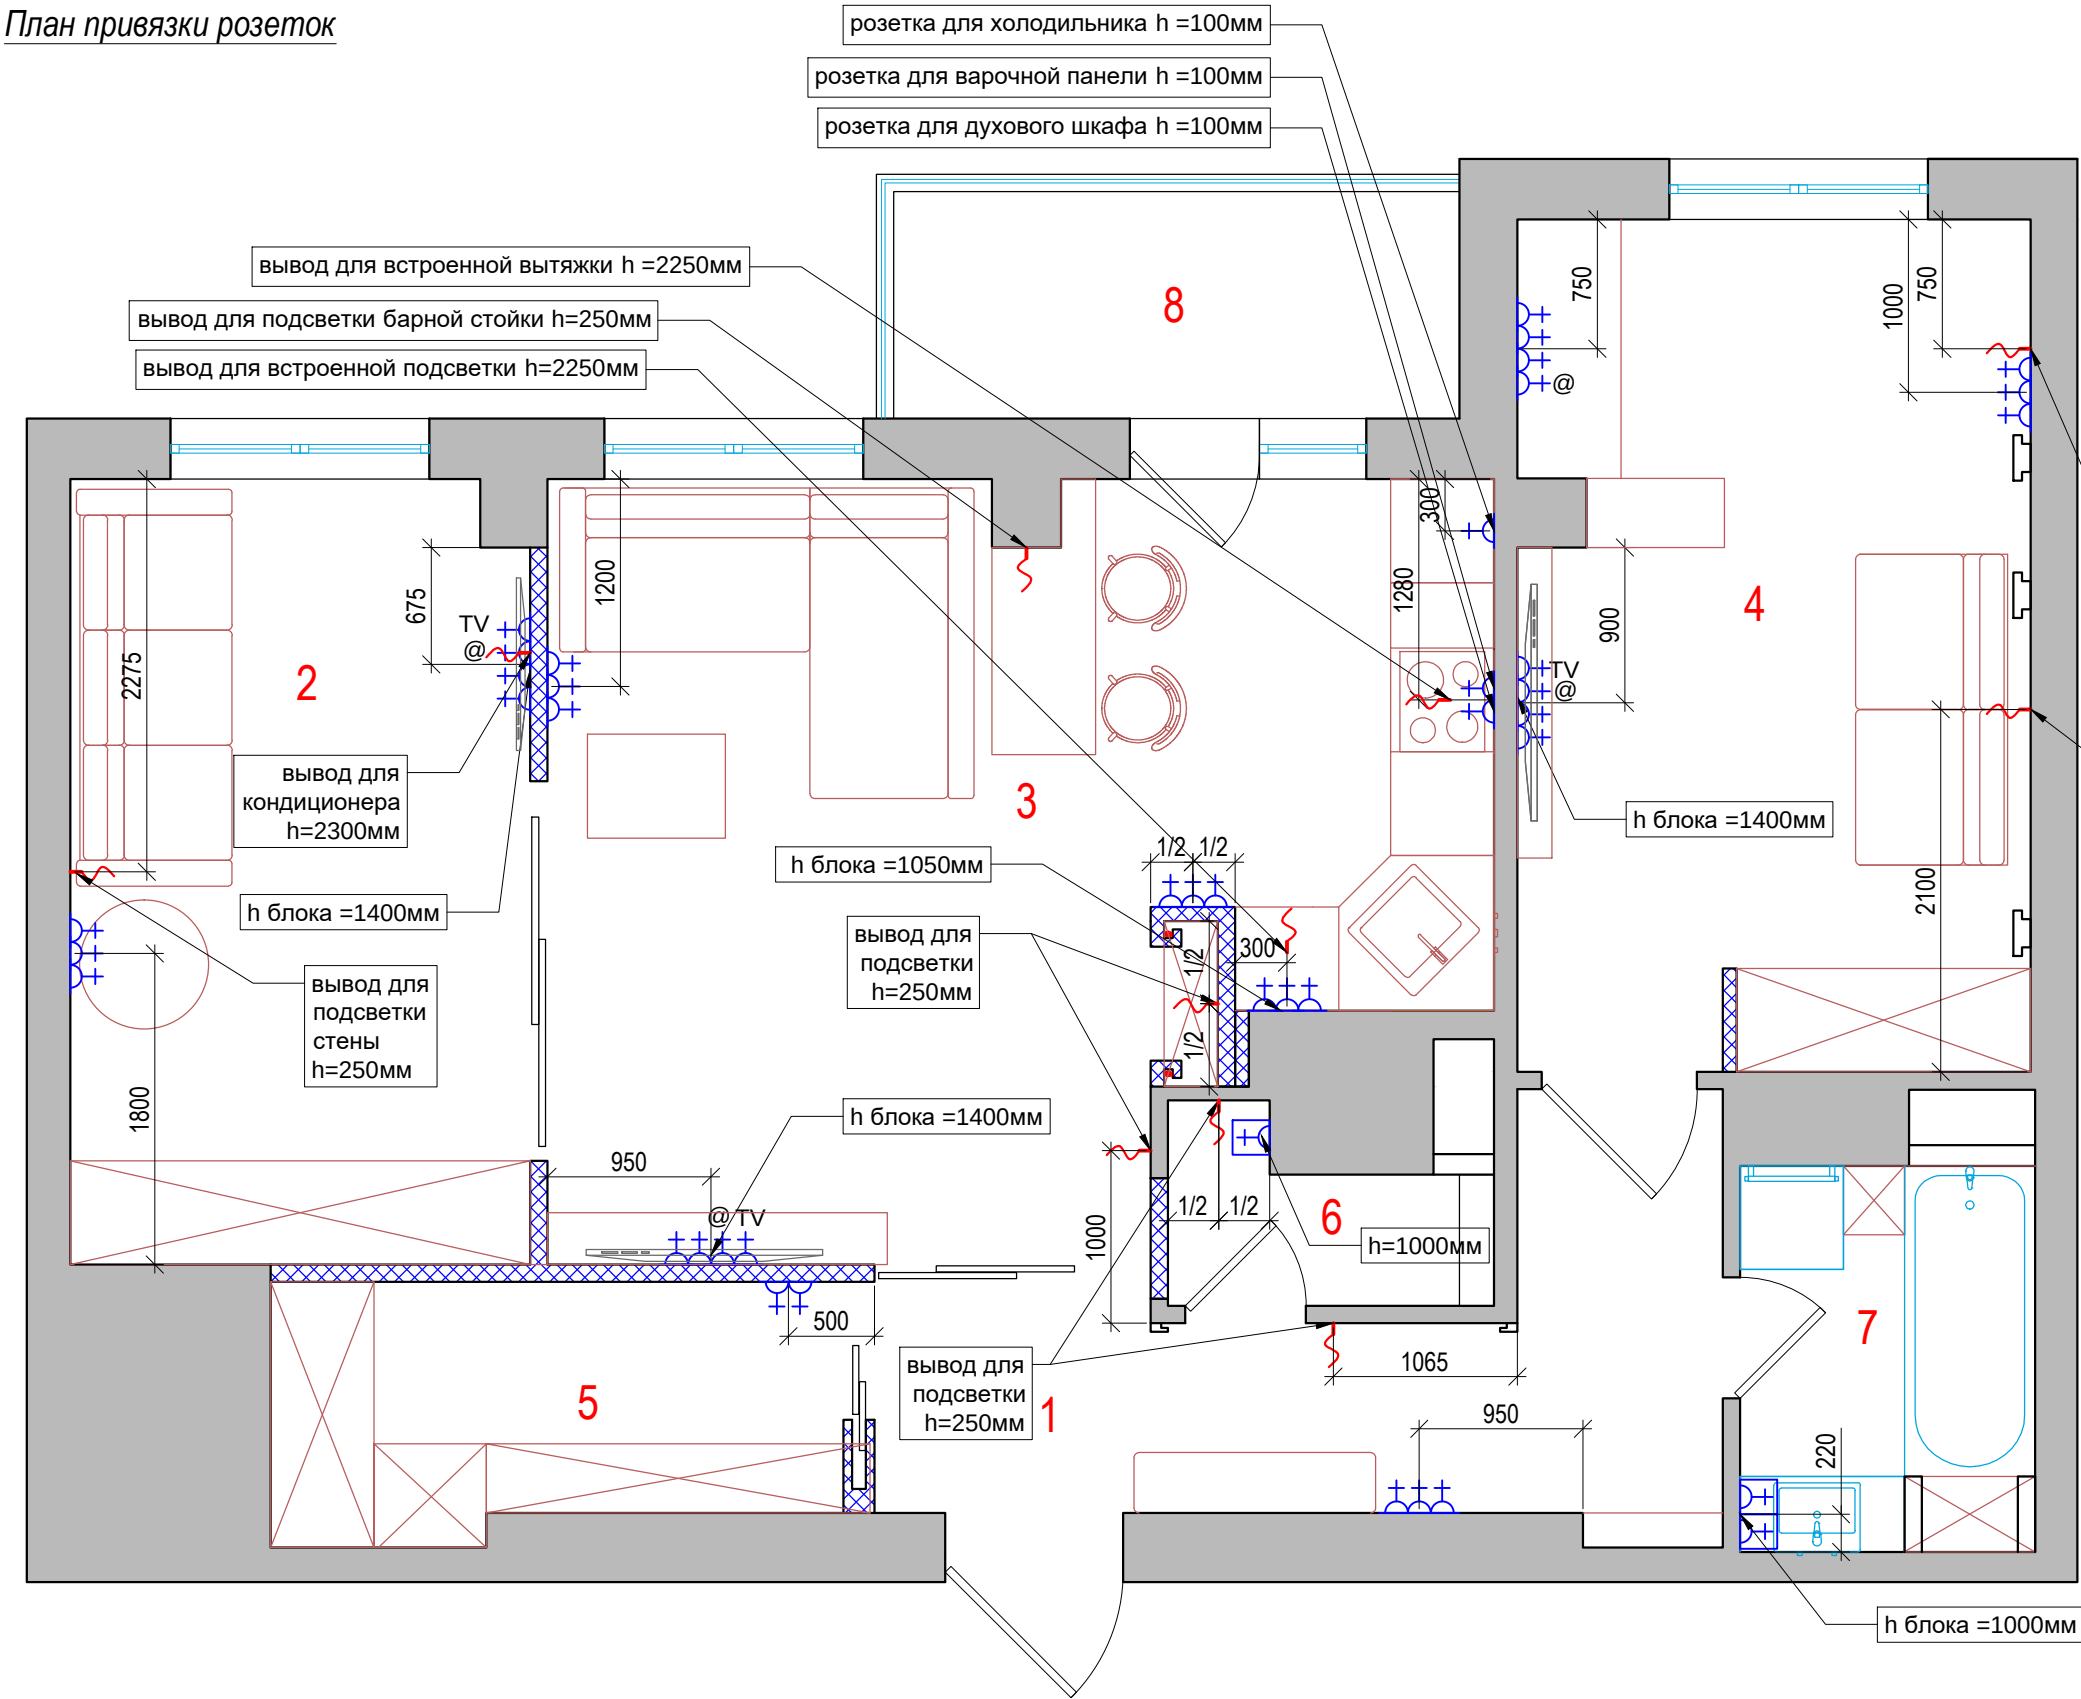

Экспликация помещений			
№ пом	Наименование	Площадь, м²	Периметр, м
1	прихожая	7,56	15,62
2	спальня	12,00	14,43
3	кухня-гостиная	21,58	22,06
4	спальня	14,53	16,63
5	гардеробная	4,70	9,72
6	с/у	1,54	5,76
7	ванная	3,82	7,89
8	лоджия	4,31	9,19
Общий итог		70.04	101.30


вывод для кондиционера h=2300мм

вывод для подсветки стены h=250мм

- ПРИМЕЧАНИЯ:
- во влажных помещениях предусмотреть УЗО
 - все розетки, кроме особо обозначенных, располагаются на отм. 0,250 от уровня чистого пола и на расстоянии 200 мм от угла, откоса или проема двери, если не указано иное;
 - все розетки на кухне согласовать с производителем кухни, окончательную привязку розеток на кухне смотри тех. задание кухни.
 - высота вывода под кондиционер уточняется по месту
 - высота вывода для подсветки над зеркалом в ванной и на стенах уточняется по месту
 - расположение вывода для встроенной подсветки на кухне согласовать с производителем кухни

УСЛОВНЫЕ ОБОЗНАЧЕНИЯ	
	Розетка силовая 220V
	Герметичная розетка 220V
	Розетка TV/Sat
	Розетка компьютерной сети RJ45
	Вывод 220V

План возводимых перегородок

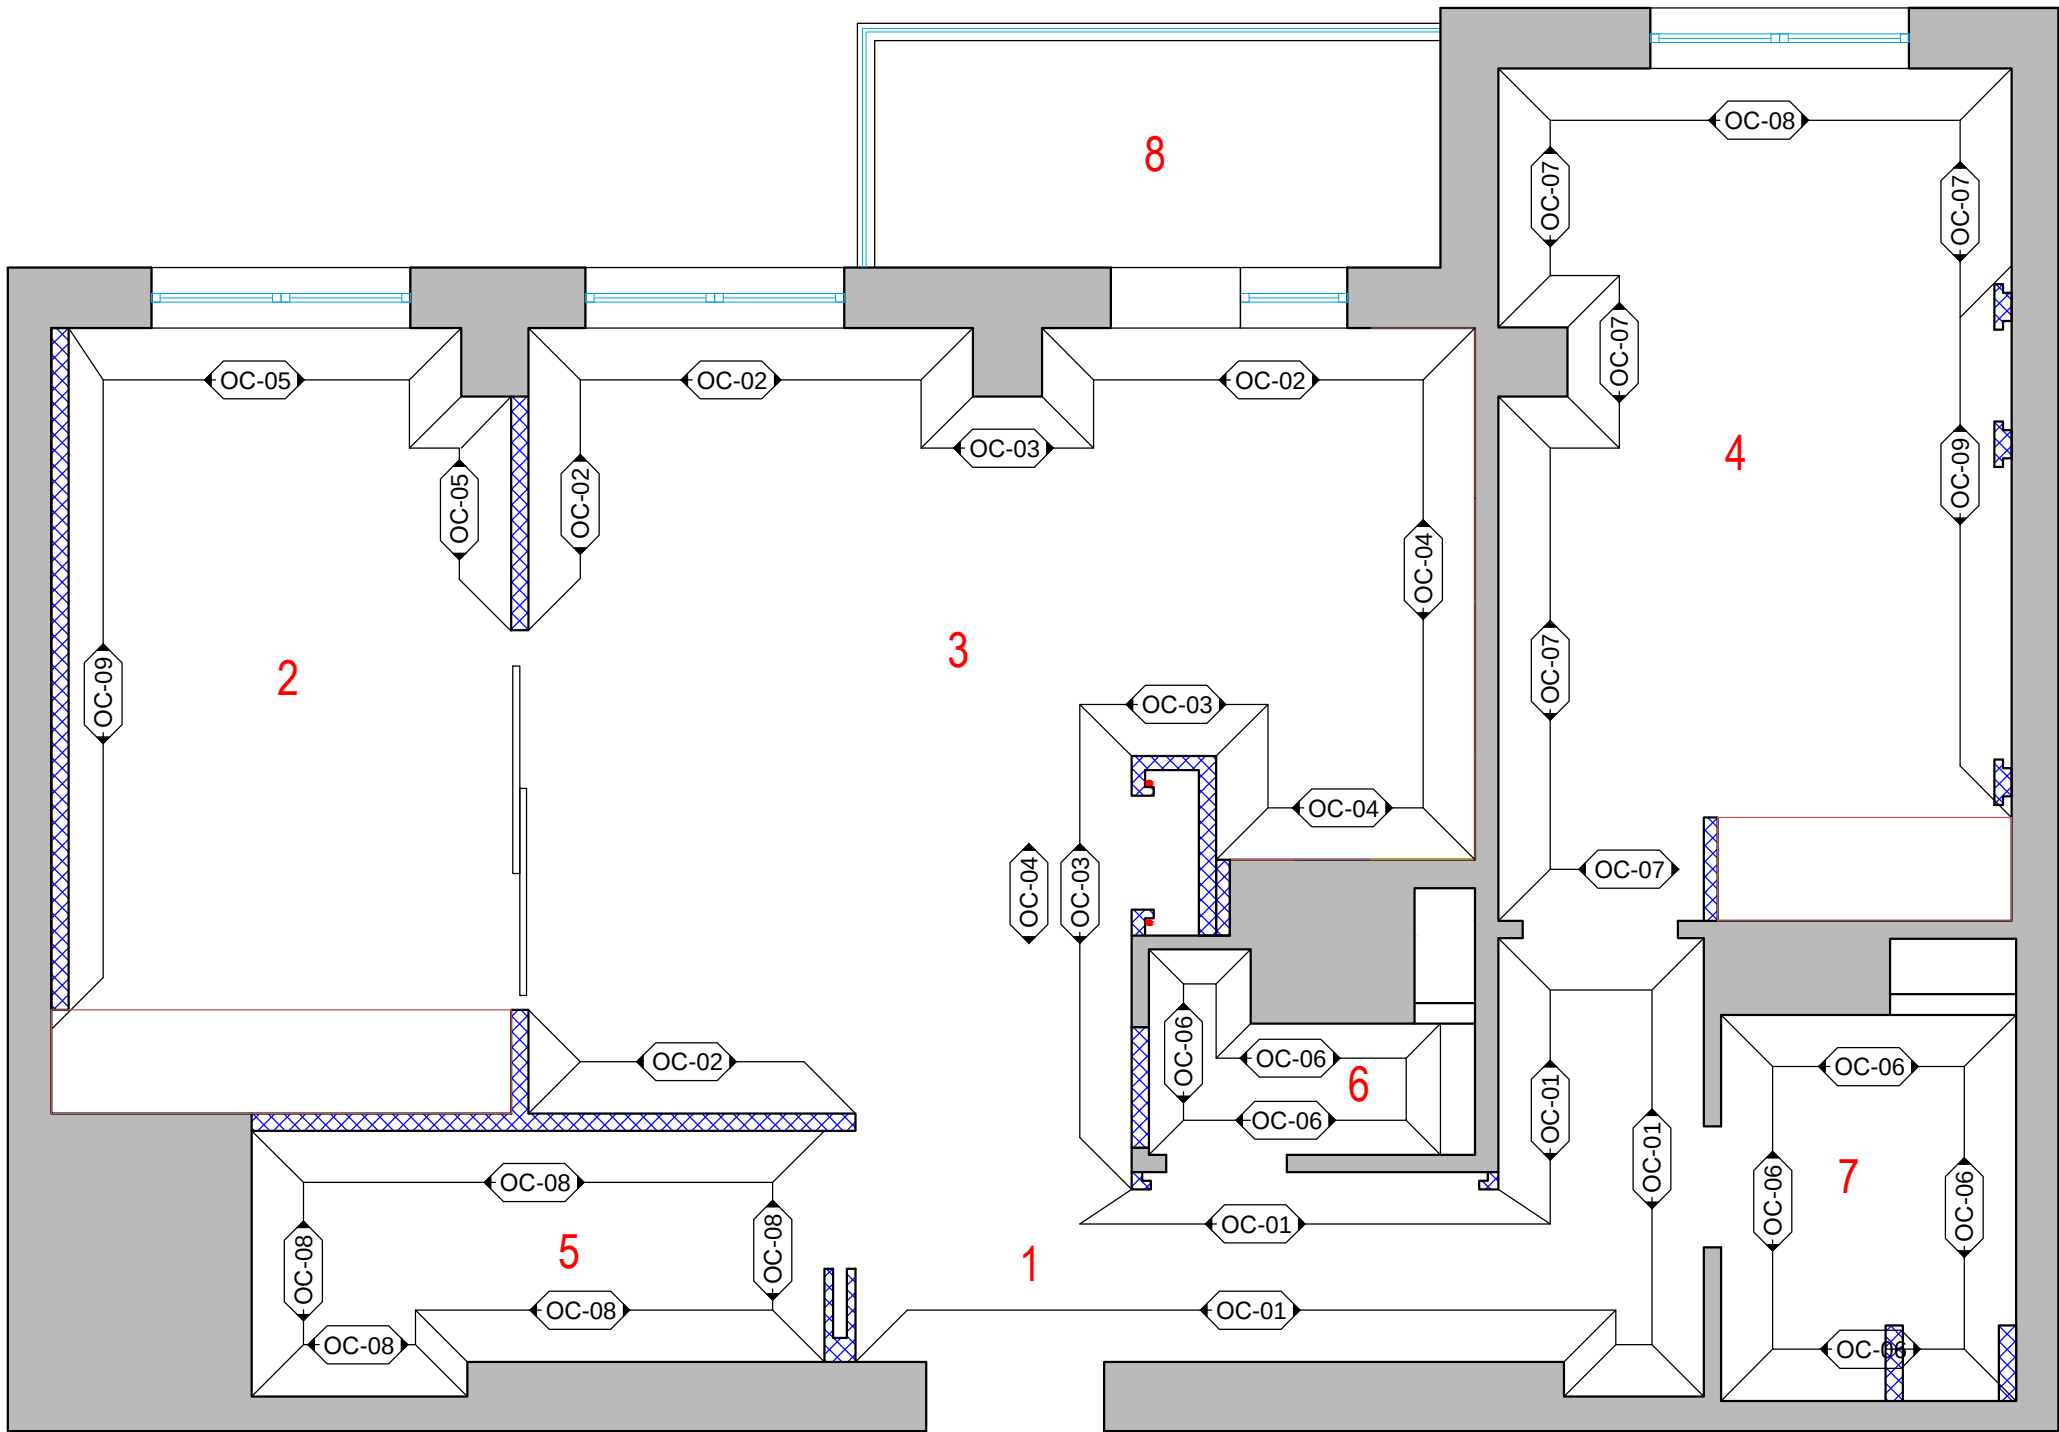

Экспликация помещений			
№ пом	Наименование	Площадь, м²	Периметр, м
1	прихожая	7,56	15,62
2	спальня	12,00	14,43
3	кухня-гостиная	21,58	22,06
4	спальня	14,53	16,63
5	гардеробная	4,70	9,72
6	с/у	1,54	5,76
7	ванная	3,82	7,89
8	лоджия	4,31	9,19
Общий итог		70.04	101.30

Спецификация отделочных материалов.




	№ п/п	обозначение на плане	Наименование	Кол-во, м ² /шт (без запаса)
СТЕНЫ	1	OC-01	Шведские обои Eсо, коллекция Crayon, артикул 3928	28.00 м ²
	2	OC-05	Итальянские обои Jannelli & Volpi, коллекция 502, артикул JV5412	9.65 м ²
	3	OC-02	Покраска	21.25 м ²
		OC-03	Декоративная штукатурка	12.16 м ²
		OC-04	Керамогранит Italon Charme Evo Floor - Статуарио	5.3 м ²
	4	OC-07	Краска BM 2066-20/ Evening blue	26.57 м ²
		OC-08	Краска Dulux 30BB 63/084	5.95 м ²
	5	OC-08	Краска Dulux 30BB 63/084	25.15 м ²
	6	OC-06	Керамогранит Digitalart от Ceramica Sant'Agostino CSADIAGR15_Dig.ArtGrey1560 150x600 мм	1.74 м ²
		OC-06	Керамогранит Digitalart от Ceramica Sant'Agostino CSADIAEC15_Dig.ArtEcrú 1560 150x600 мм	1.55 м ²
		OC-06	Керамогранит Digitalart от Ceramica Sant'Agostino CSADIAWH15_Dig.ArtWhite 1560 150x600 мм	11.06 м ²
	7	OC-06	Керамогранит Digitalart от Ceramica Sant'Agostino CSADIAD15_Dig.ArtDenim 1560 150x600 мм	5.34 м ²
		OC-06	Керамогранит Digitalart от Ceramica Sant'Agostino CSADIAEC15_Dig.ArtEcrú 1560 150x600 мм	1.24 м ²
		OC-06	Керамогранит Digitalart от Ceramica Sant'Agostino CSADIAWH15_Dig.ArtWhite 1560 150x600 мм	13.80 м ²

ПРИМЕЧАНИЕ:

- все материалы посчитаны без запаса

Развертка стен сан. узла и ванной комнаты

Ванная комната

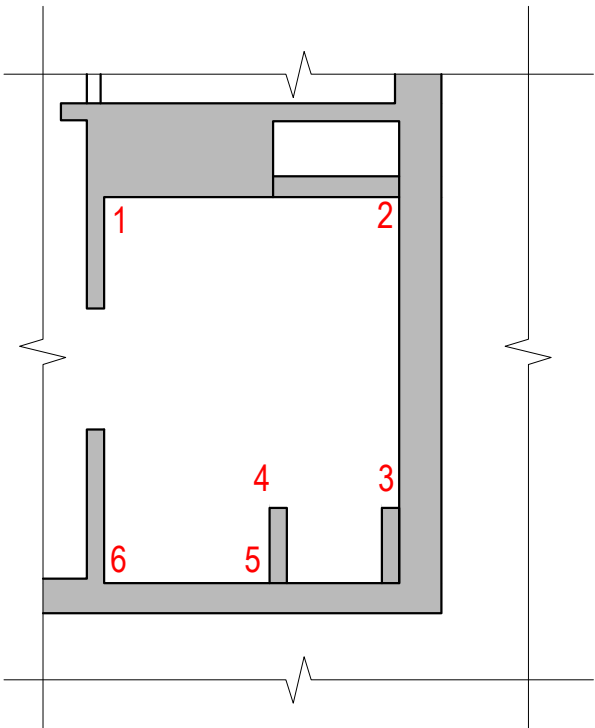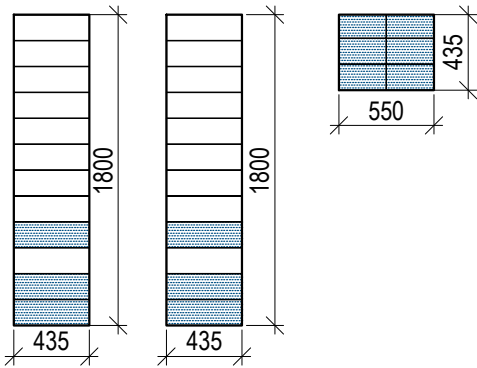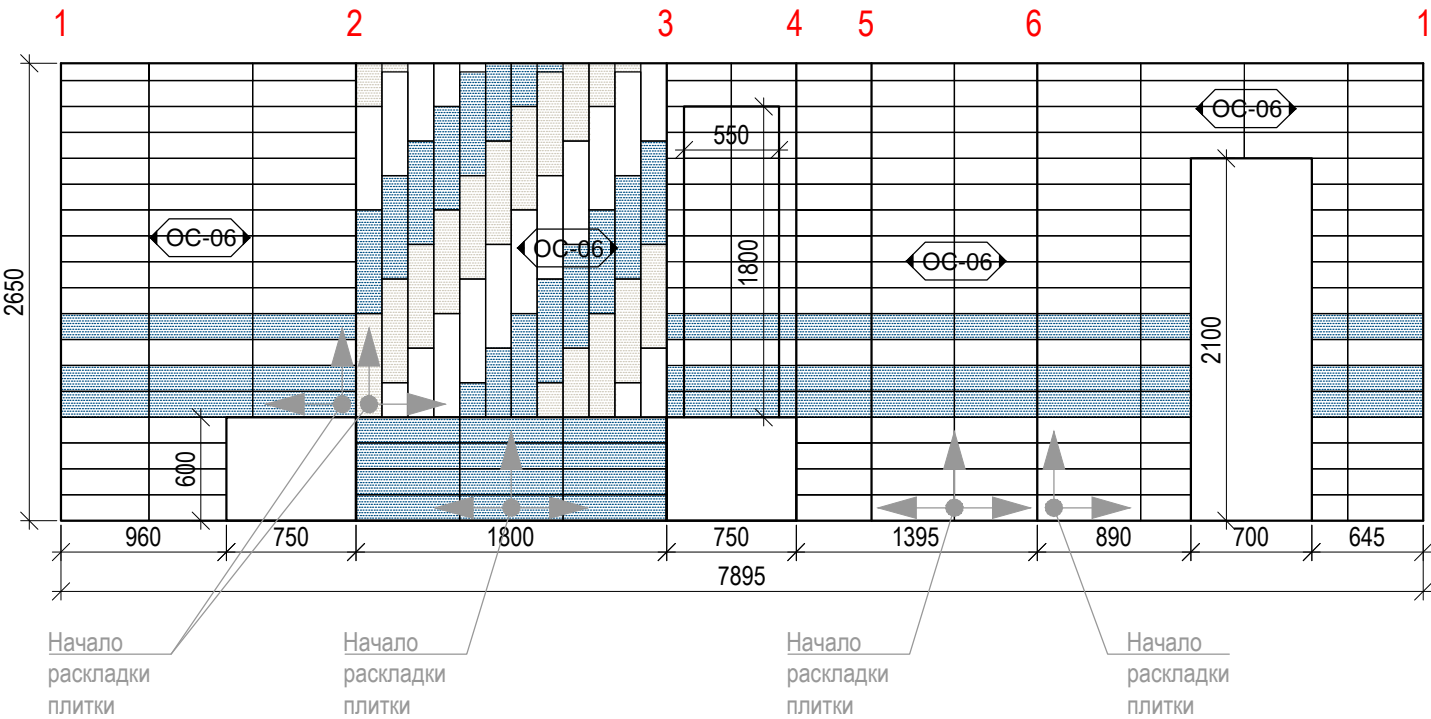

Сан. узел

