



План расстановки мебели. 1 этаж

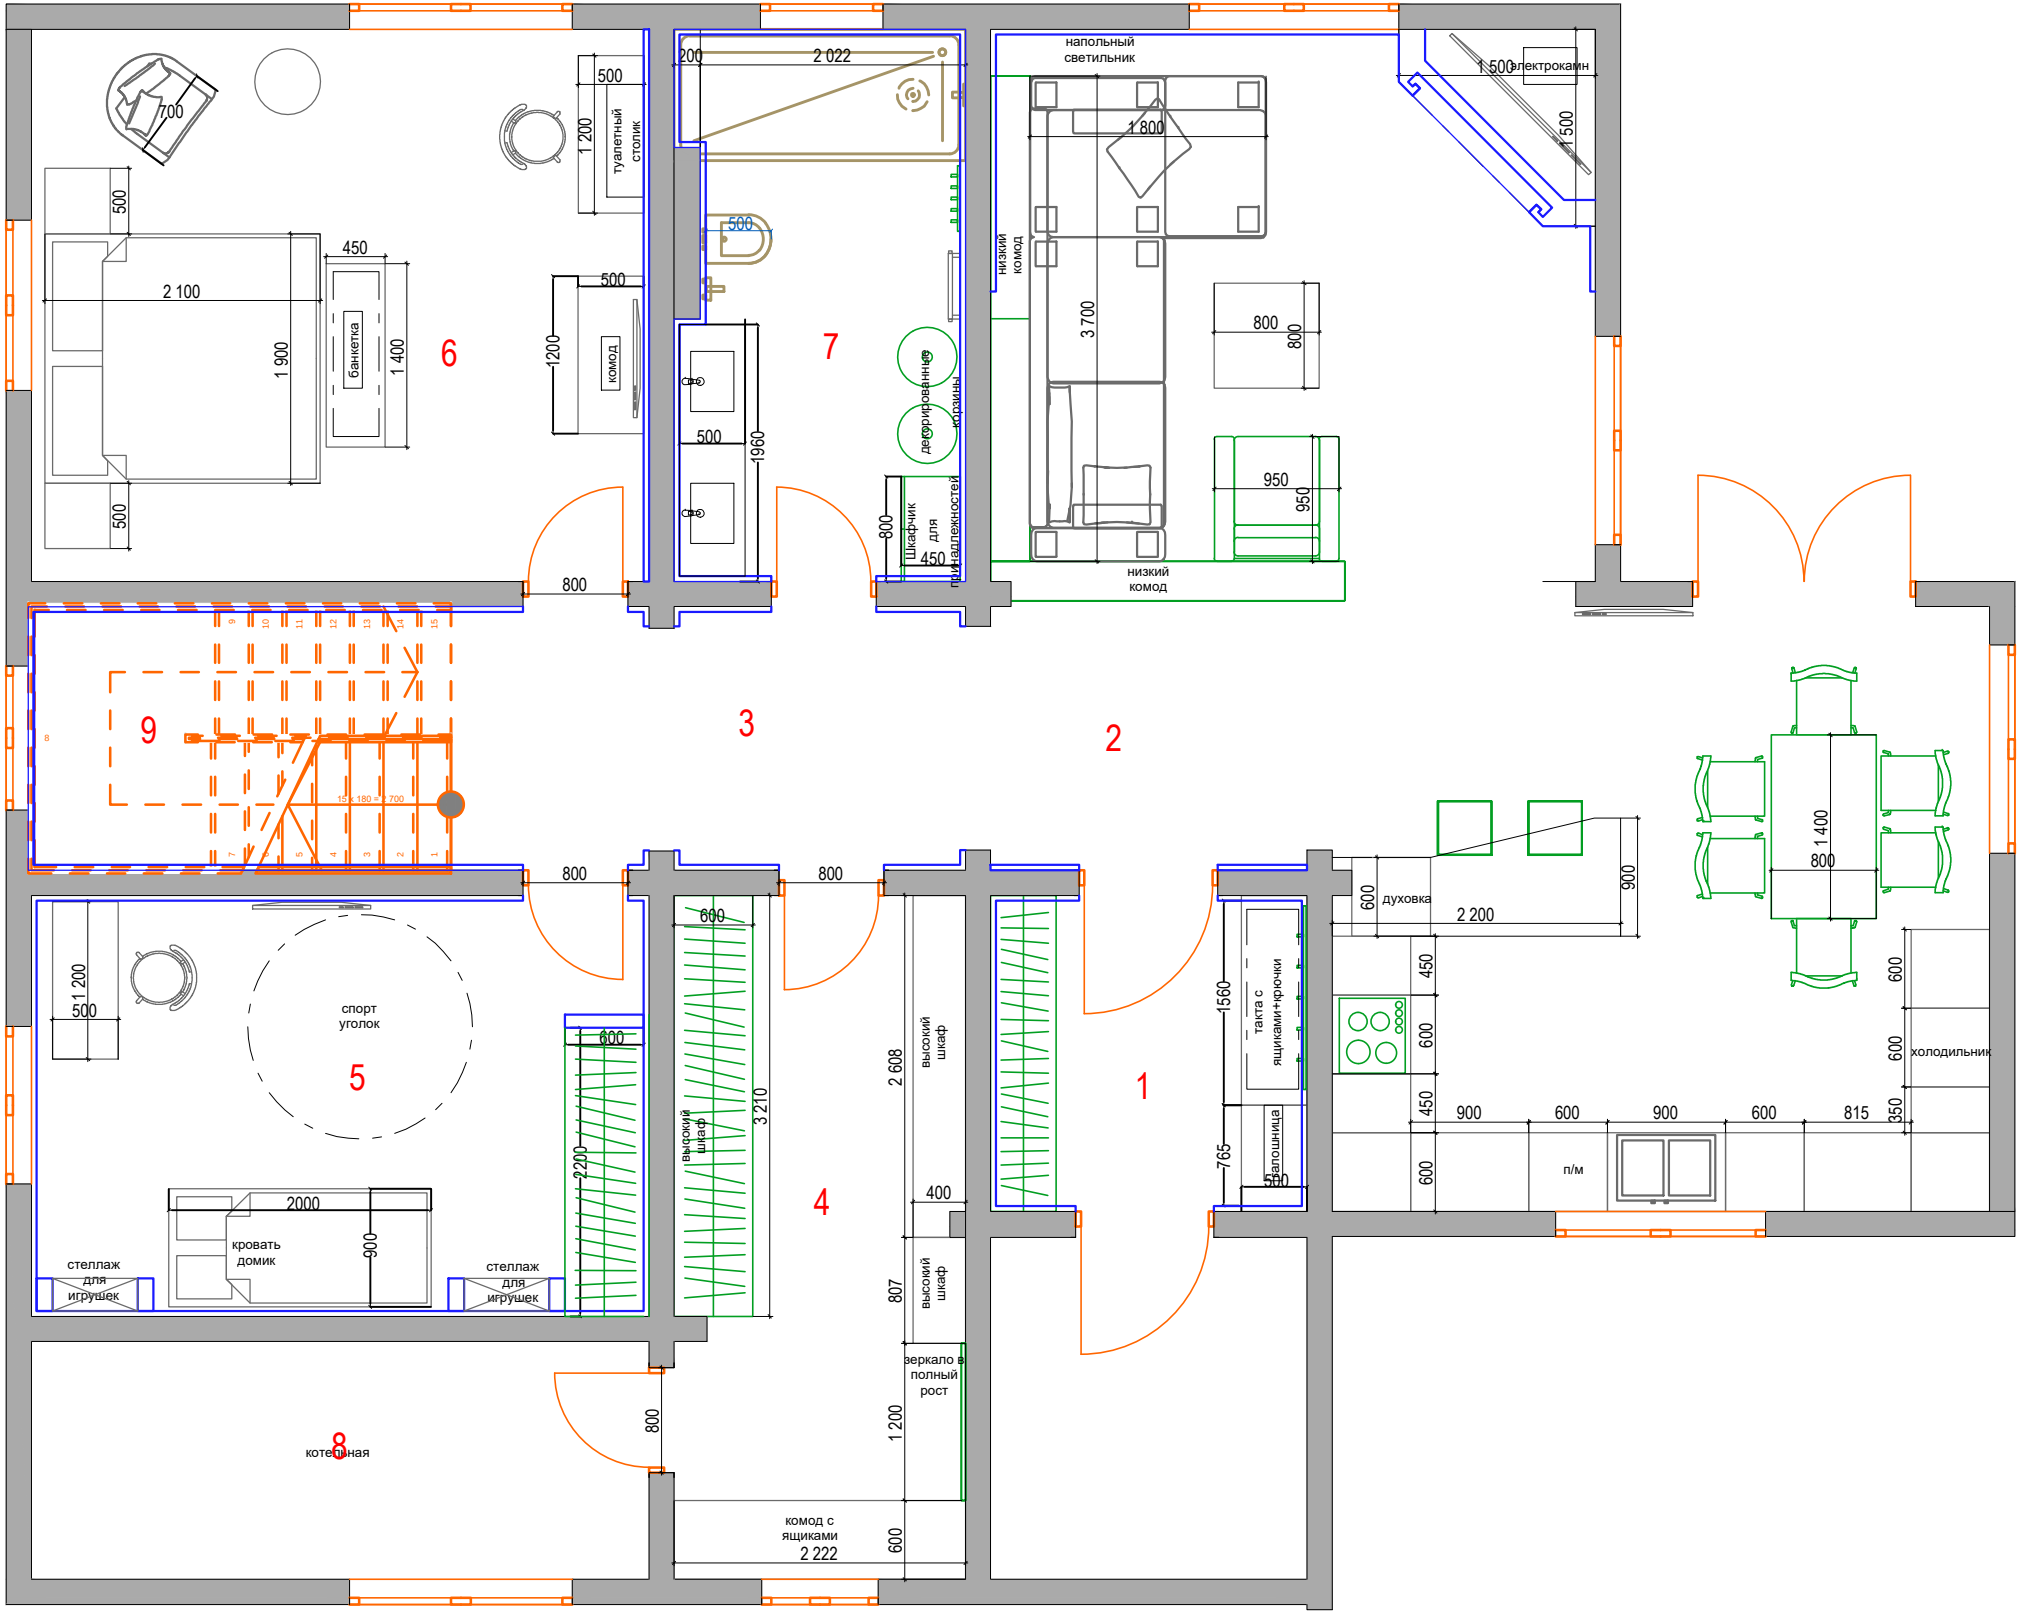


| Экспликация помещений |                |                         |             |
|-----------------------|----------------|-------------------------|-------------|
| № пом                 | Наименование   | Площадь, м <sup>2</sup> | Периметр, м |
| 1                     | прихожая       | 5,82                    | 9,65        |
| 2                     | кухня-гостиная | 48,55                   | 34,49       |
| 3                     | холл           | 7,83                    | 12,49       |
| 4                     | гардеробная    | 11,52                   | 15,61       |
| 5                     | детская        | 15,12                   | 15,84       |
| 6                     | спальня        | 19,83                   | 17,84       |
| 7                     | С/У            | 9,09                    | 13,27       |
| 8                     | котельная      | 8,53                    | 13,04       |
| 9                     | лестница       | 6,51                    | 10,47       |
| Общий итог            |                | 132,80                  | 142,70      |

План расстановки мебели. 2 этаж

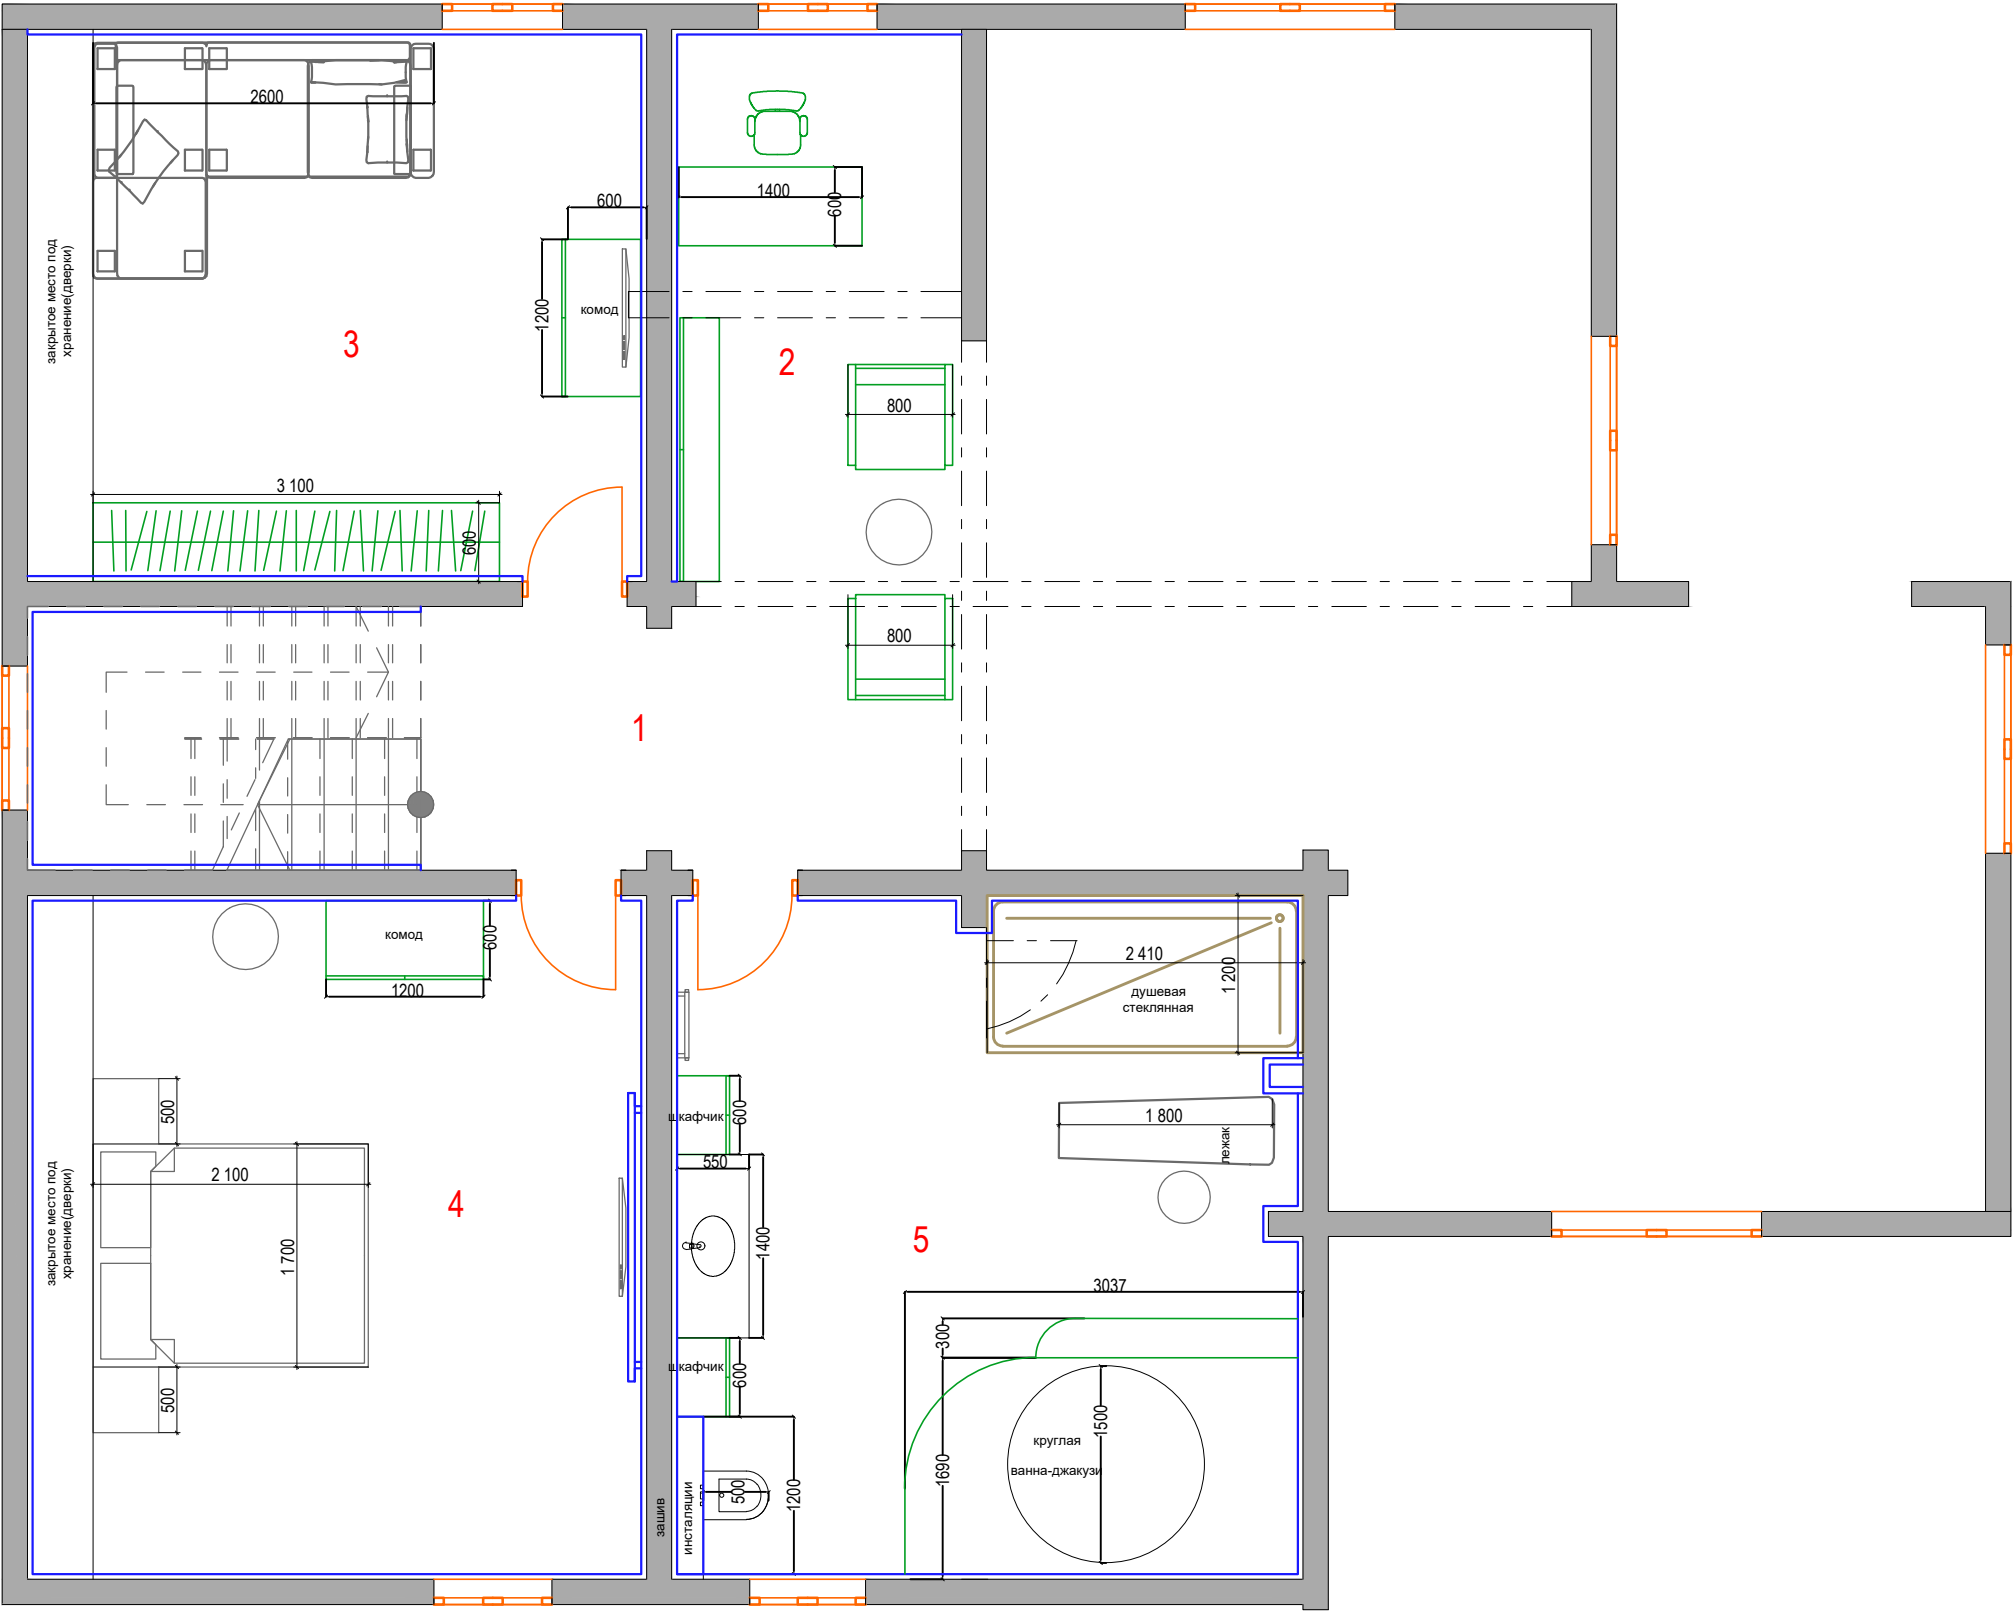

| Экспликация помещений |              |                         |             |
|-----------------------|--------------|-------------------------|-------------|
| № пом                 | Наименование | Площадь, м <sup>2</sup> | Периметр, м |
| 1                     | холл         | 8,62                    | 13,28       |
| 2                     | кабинет      | 9,30                    | 12,84       |
| 3                     | спальня      | 19,88                   | 17,86       |
| 4                     | спальня      | 24,62                   | 19,87       |
| 5                     | С/У          | 25,01                   | 21,07       |
| Общий итог            |              | 87.43                   | 84.92       |

План возводимых перегородок. 1-й этаж

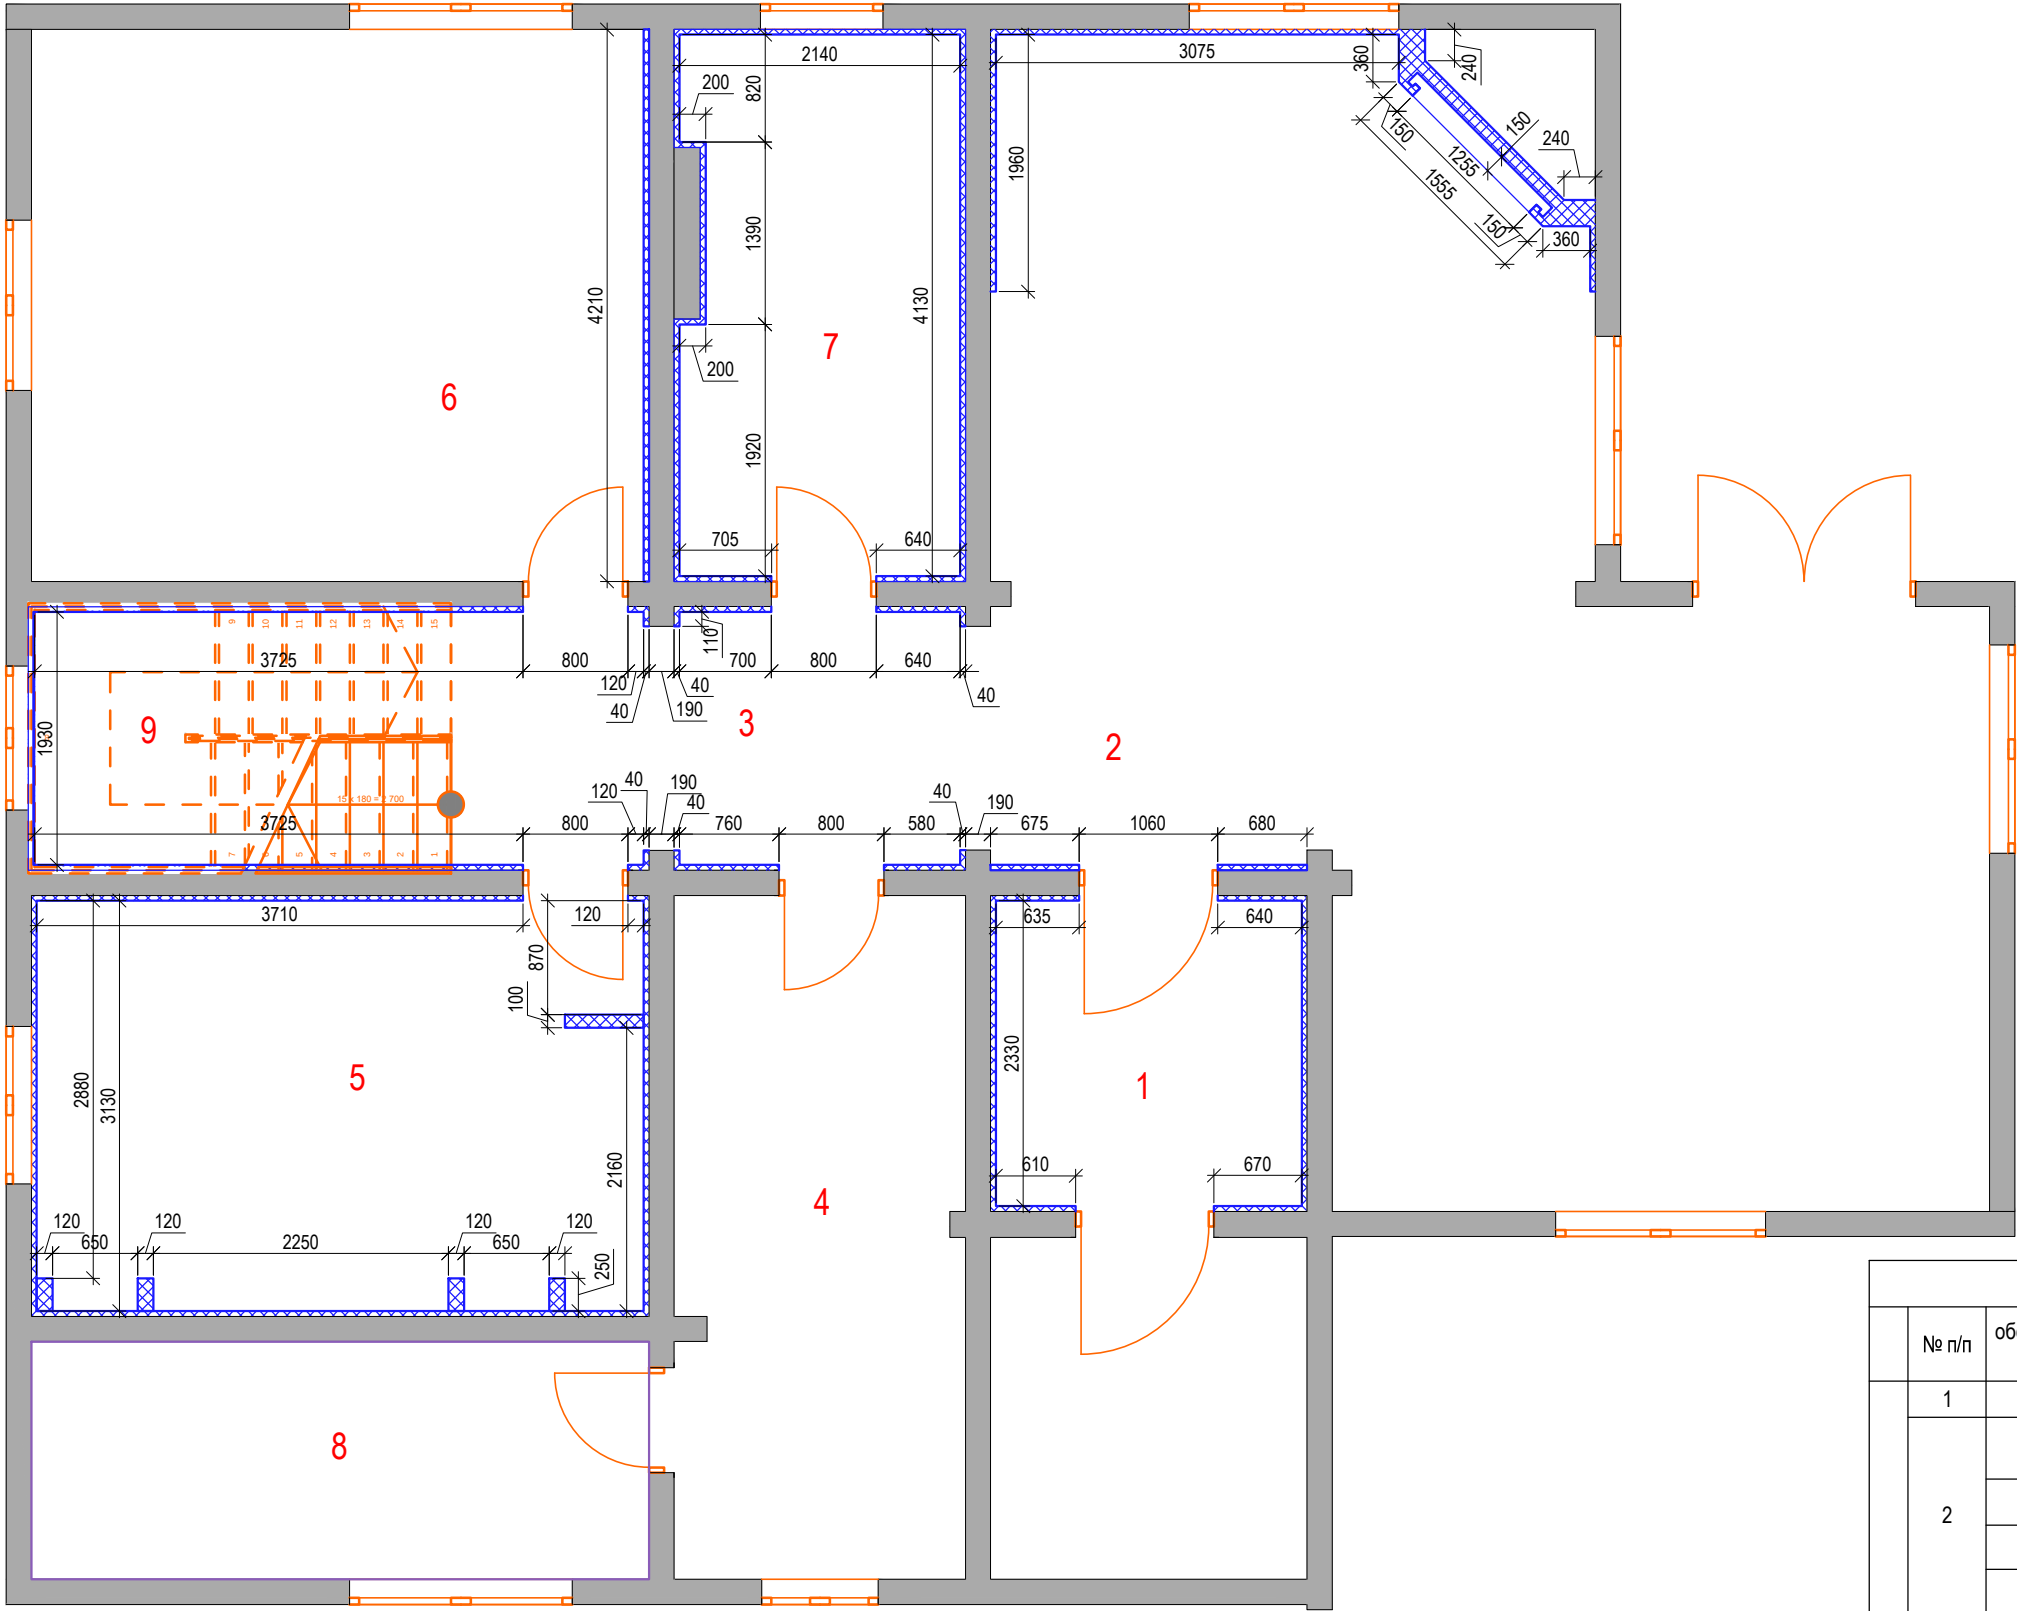


| Экспликация помещений |                |                         |             |
|-----------------------|----------------|-------------------------|-------------|
| № пом                 | Наименование   | Площадь, м <sup>2</sup> | Периметр, м |
| 1                     | прихожая       | 5,82                    | 9,65        |
| 2                     | кухня-гостиная | 48,55                   | 34,49       |
| 3                     | холл           | 7,83                    | 12,49       |
| 4                     | гардеробная    | 11,52                   | 15,61       |
| 5                     | детская        | 15,12                   | 15,84       |
| 6                     | спальня        | 19,83                   | 17,84       |
| 7                     | С/У            | 9,09                    | 13,27       |
| 8                     | котельная      | 8,53                    | 13,04       |
| 9                     | лестница       | 6,51                    | 10,47       |
| Общий итог            |                | 132,80                  | 142,70      |

| УСЛОВНЫЕ ОБОЗНАЧЕНИЯ |                  |
|----------------------|------------------|
|                      | Обшивка стен ГКЛ |

ПРИМЕЧАНИЯ:  
- данный лист смотреть совместно с листом "Развертка стен С/У. 1 этаж."

| Спецификация отделочных материалов . |       |                      |                                                            |                                         |
|--------------------------------------|-------|----------------------|------------------------------------------------------------|-----------------------------------------|
| стены                                | № п/п | обозначение на плане | Наименование                                               | Кол-во, м <sup>2</sup> /шт (без запаса) |
|                                      | 1     |                      | Плитка под кирпич                                          | 23,60 м <sup>2</sup>                    |
|                                      | 2     |                      | Керамогранит Paradyz Menfi Brown, матовая, 750x247x10.5 мм | 10,96 м <sup>2</sup>                    |
|                                      |       |                      | Плитка под кирпич                                          | 18,06 м <sup>2</sup>                    |
|                                      |       |                      | Обои                                                       | 32,64 м <sup>2</sup>                    |
|                                      |       |                      | Краска                                                     | 70,00 м <sup>2</sup>                    |
|                                      | 3     |                      | Обои                                                       | 25,32 м <sup>2</sup>                    |
|                                      | 4     |                      | Краска                                                     | 42.15 м <sup>2</sup>                    |
|                                      | 5     |                      | Обои Little Hands Wallpaper - Balloon Ride II              | 12.21 м <sup>2</sup>                    |
|                                      |       |                      | Краска                                                     | 39.45 м <sup>2</sup>                    |
|                                      | 6     |                      | Обои Фермопилы (арт. clas-13-2)                            | 12.63 м <sup>2</sup>                    |
|                                      |       |                      | Краска                                                     | 36.30 м <sup>2</sup>                    |
|                                      | 8     |                      | Краска                                                     | 35,90 м <sup>2</sup>                    |
|                                      | 9     |                      | Обои                                                       | 2,40 м <sup>2</sup>                     |
|                                      |       |                      | ДСП-панели                                                 | 26,6 м <sup>2</sup>                     |

План возводимых перегородок. 2-й этаж

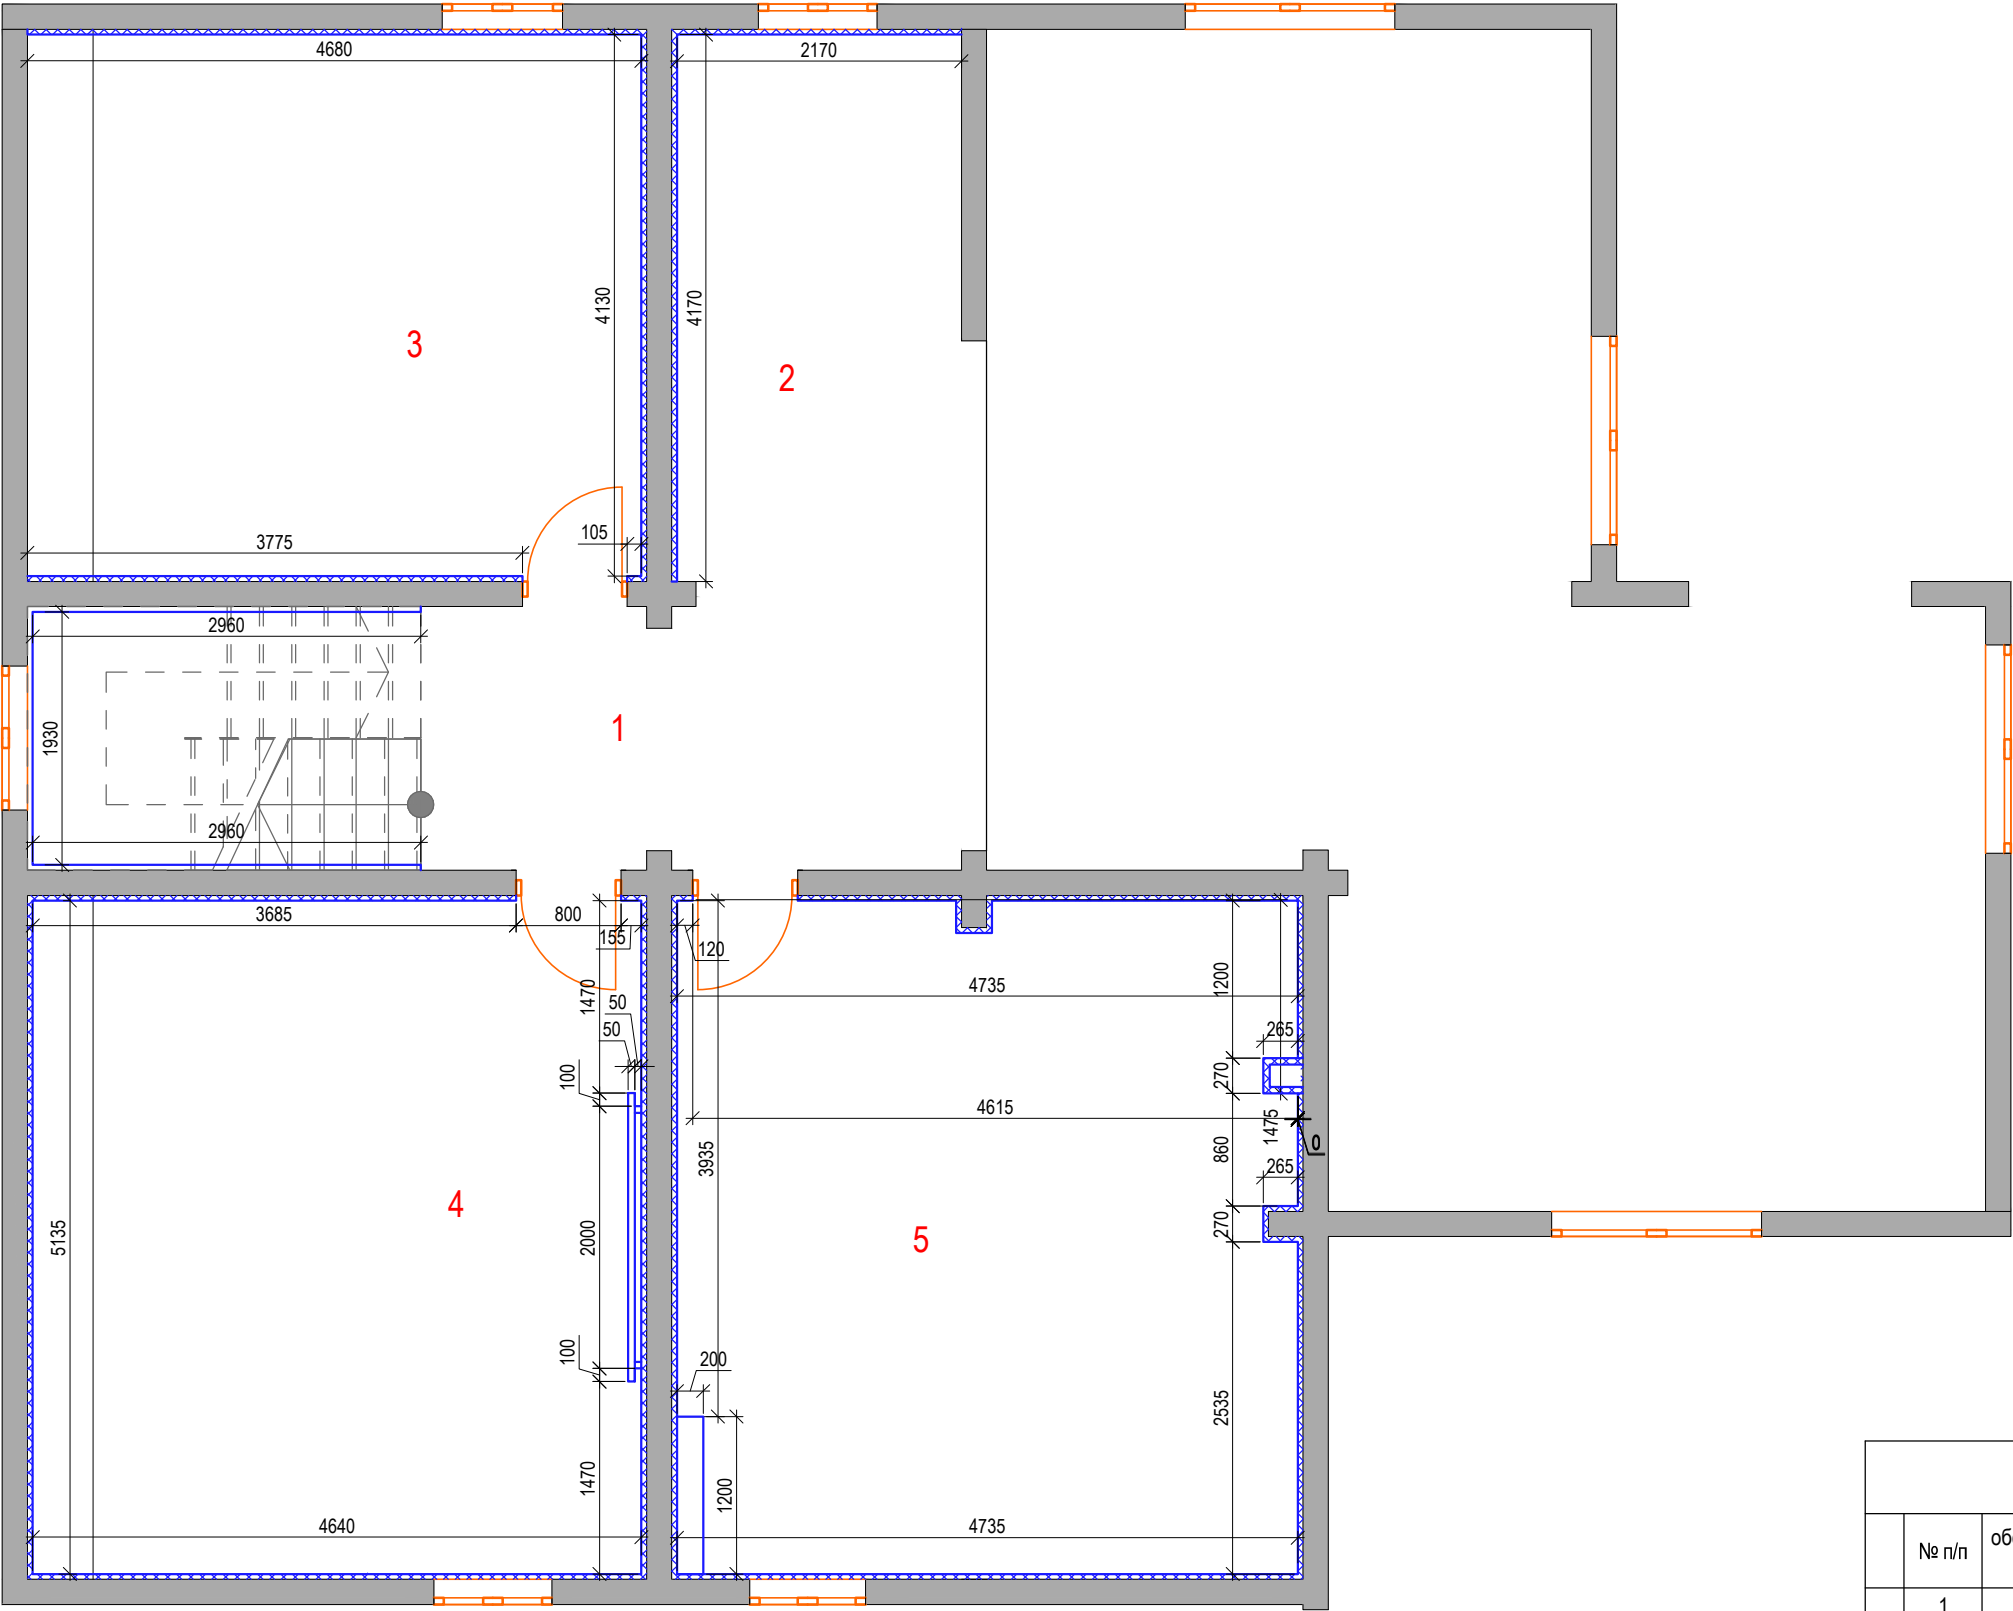


| Экспликация помещений |              |                         |             |
|-----------------------|--------------|-------------------------|-------------|
| № пом                 | Наименование | Площадь, м <sup>2</sup> | Периметр, м |
| 1                     | холл         | 8,62                    | 13,28       |
| 2                     | кабинет      | 9,30                    | 12,84       |
| 3                     | спальня      | 19,88                   | 17,86       |
| 4                     | спальня      | 24,62                   | 19,87       |
| 5                     | С/У          | 25,01                   | 21,07       |
| Общий итог            |              | 87.43                   | 84.92       |

| УСЛОВНЫЕ ОБОЗНАЧЕНИЯ |                  |
|----------------------|------------------|
|                      | Обшивка стен ГКЛ |

ПРИМЕЧАНИЯ:  
- данный лист смотреть совместно с листом "Развертка стен С/У. 2 этаж."

| Спецификация отделочных материалов . |       |                      |                                                  |                                         |
|--------------------------------------|-------|----------------------|--------------------------------------------------|-----------------------------------------|
|                                      | № п/п | обозначение на плане | Наименование                                     | Кол-во, м <sup>2</sup> /шт (без запаса) |
| стены                                | 1     |                      | Краска                                           | 16,90 м²                                |
|                                      | 2     |                      | Краска                                           | 16,00 м²                                |
|                                      |       |                      | ДСП-панели                                       | 24,60 м²                                |
|                                      | 3     |                      | Обои Eijffinger Bloom 340013                     | 12.52 м²                                |
|                                      |       |                      | Обои Eijffinger, коллекция Bloom, артикул 340003 | 16.80 м²                                |
|                                      | 4     |                      | Обои Concetto 9851 (Cristiana Masi (Parato))     | 16.92 м²                                |
|                                      |       |                      | Обои Concetto 9881 (Cristiana Masi (Parato))     | 27.13 м²                                |

План расстановки розеток. 1-й этаж

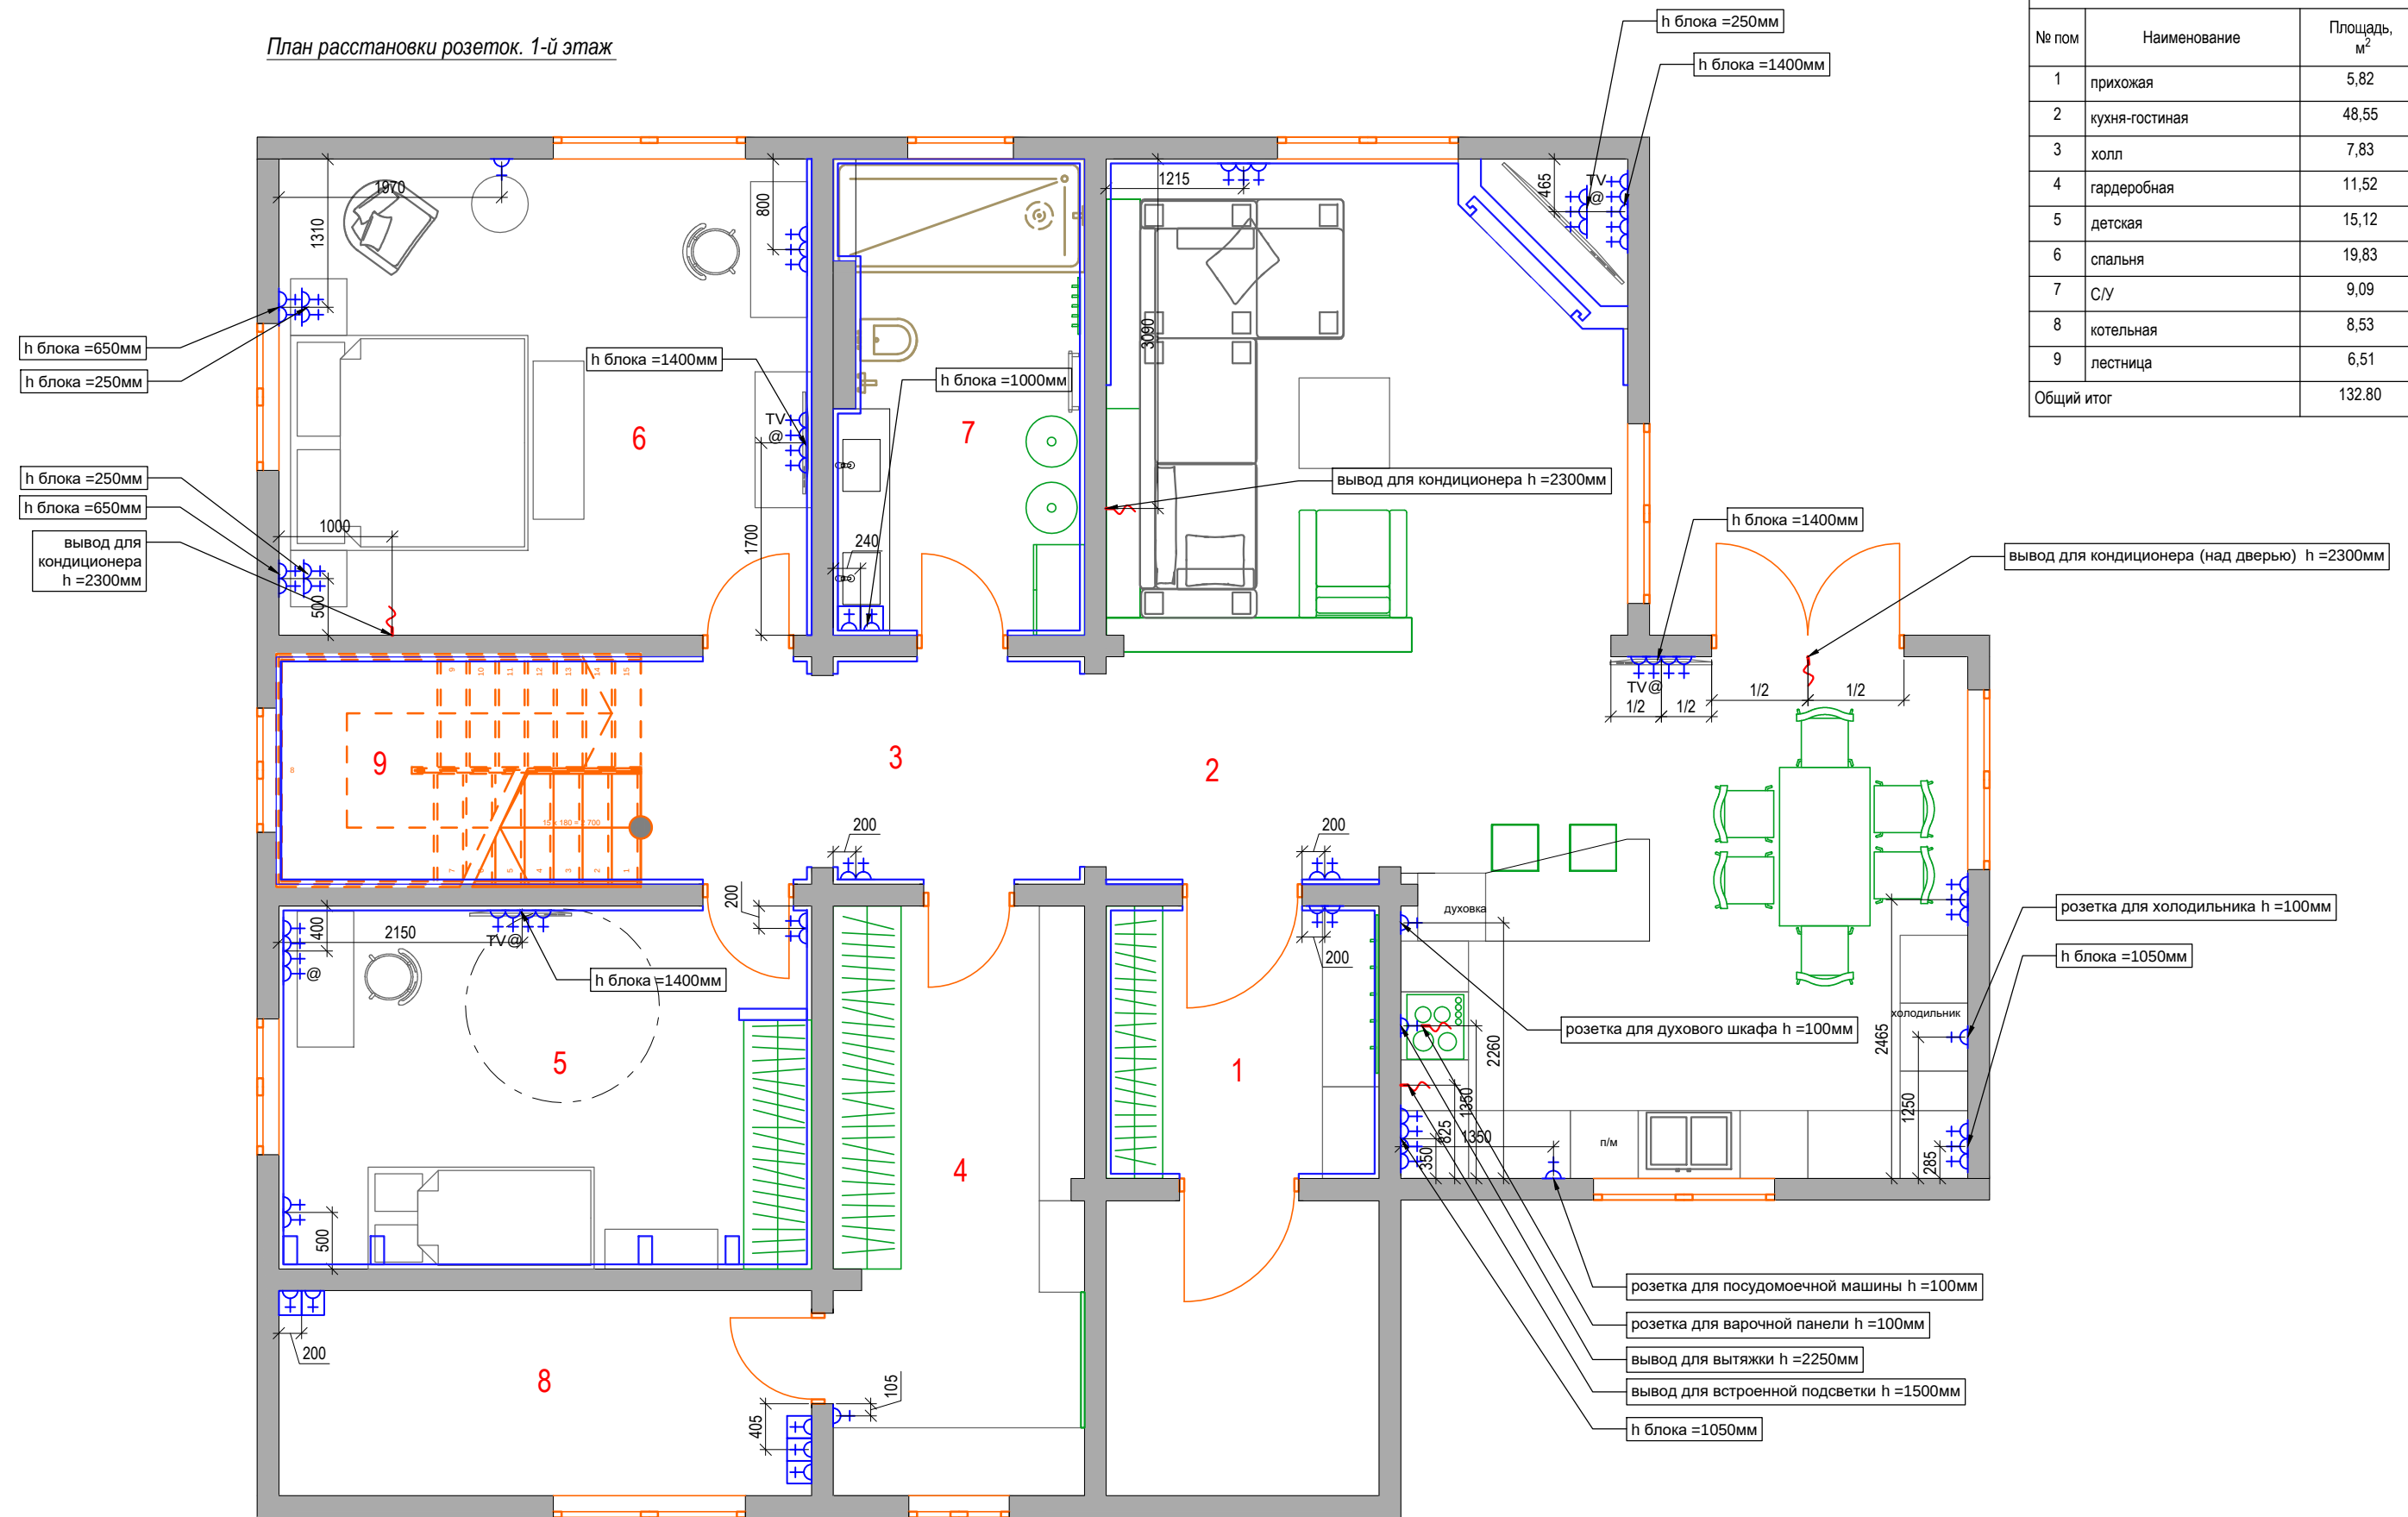


| Экспликация помещений |                |                            |             |
|-----------------------|----------------|----------------------------|-------------|
| № пом                 | Наименование   | Площадь,<br>м <sup>2</sup> | Периметр, м |
| 1                     | прихожая       | 5,82                       | 9,65        |
| 2                     | кухня-гостиная | 48,55                      | 34,49       |
| 3                     | холл           | 7,83                       | 12,49       |
| 4                     | гардеробная    | 11,52                      | 15,61       |
| 5                     | детская        | 15,12                      | 15,84       |
| 6                     | спальня        | 19,83                      | 17,84       |
| 7                     | С/У            | 9,09                       | 13,27       |
| 8                     | котельная      | 8,53                       | 13,04       |
| 9                     | лестница       | 6,51                       | 10,47       |
| Общий итог            |                | 132.80                     | 142.70      |

ПРИМЕЧАНИЯ:

- во влажных помещениях предусмотреть УЗО
- все розетки, кроме особо обозначенных, располагаются на отм. 0,250 от уровня чистого пола и на расстоянии 200 мм от угла, откоса или проема двери, если не указано иное;
- все розетки на кухне согласовать с производителем кухни, окончательную привязку розеток на кухне смотри тех. задание кухни.
- высота вывода под кондиционер уточняется по месту
- высота вывода для подсветки над зеркалом в ванной уточняется по месту
- расположение вывода для встроенной подсветки на кухне согласовать с производителем кухни
- все розетки в котельной согласовать с поставщиками оборудования
- все размерные привязки даны без учета отделки

План расстановки розеток. 2-й этаж

| Экспликация помещений |              |                         |             |
|-----------------------|--------------|-------------------------|-------------|
| № пом                 | Наименование | Площадь, м <sup>2</sup> | Периметр, м |
| 1                     | холл         | 8,62                    | 13,28       |
| 2                     | кабинет      | 9,30                    | 12,84       |
| 3                     | спальня      | 19,88                   | 17,86       |
| 4                     | спальня      | 24,62                   | 19,87       |
| 5                     | С/У          | 25,01                   | 21,07       |
| Общий итог            |              | 87.43                   | 84.92       |

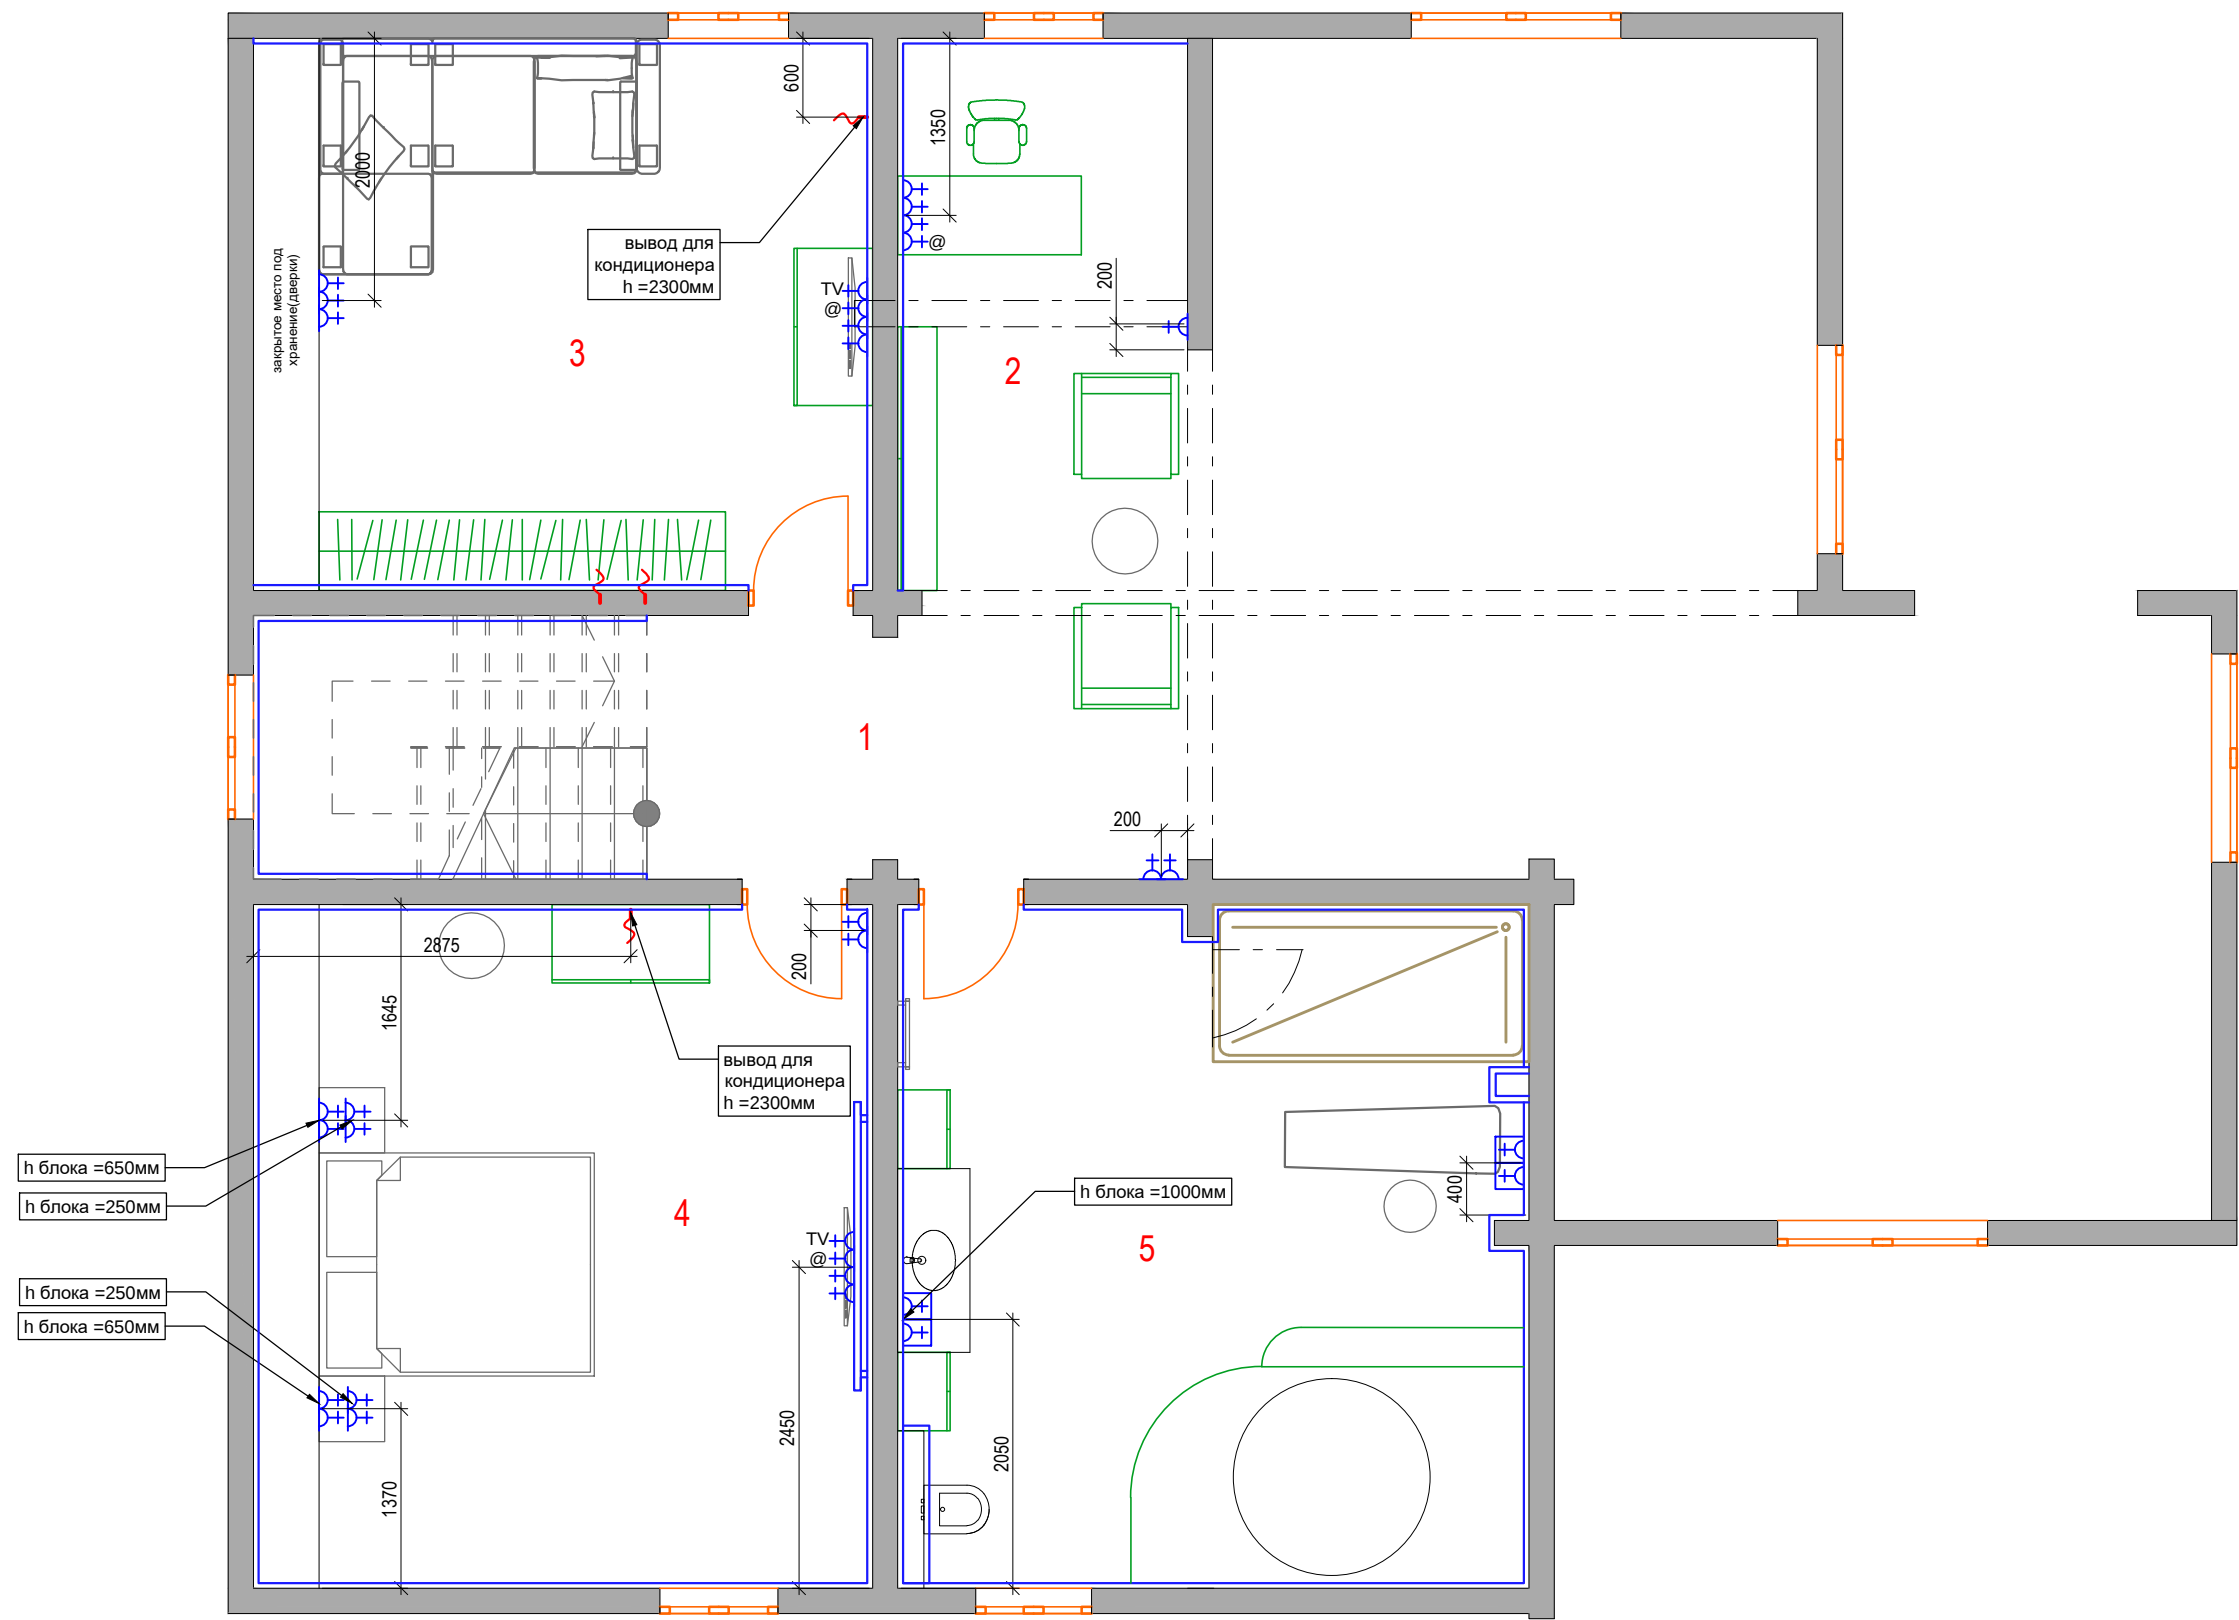

ПРИМЕЧАНИЯ:

- во влажных помещениях предусмотреть УЗО
- все розетки, кроме особо обозначенных, располагаются на отм. 0,250 от уровня чистого пола и на расстоянии 200 мм от угла, откоса или проема двери, если не указано иное;
- все розетки на кухне согласовать с производителем кухни, окончательную привязку розеток на кухне смотри тех. задание кухни.
- высота вывода под кондиционер уточняется по месту
- высота вывода для подсветки над зеркалом в ванной уточняется по месту



| Экспликация помещений |                |                            |             |
|-----------------------|----------------|----------------------------|-------------|
| № пом                 | Наименование   | Площадь,<br>м <sup>2</sup> | Периметр, м |
| 1                     | прихожая       | 5,82                       | 9,65        |
| 2                     | кухня-гостиная | 48,55                      | 34,49       |
| 3                     | холл           | 7,83                       | 12,49       |
| 4                     | гардеробная    | 11,52                      | 15,61       |
| 5                     | детская        | 15,12                      | 15,84       |
| 6                     | спальня        | 19,83                      | 17,84       |
| 7                     | С/У            | 9,09                       | 13,27       |
| 8                     | котельная      | 8,53                       | 13,04       |
| 9                     | лестница       | 6,51                       | 10,47       |
| Общий итог            |                | 132.80                     | 142.70      |

| УСЛОВНЫЕ ОБОЗНАЧЕНИЯ                                                                |                 |
|-------------------------------------------------------------------------------------|-----------------|
|  | Плитка          |
|  | Плитка          |
|  | Плитка          |
|  | Паркетная доска |

Спецификация отделочных материалов. 1 этаж.

|     | № п/п | тип и<br>обозначение на<br>плане | Наименование                                                       | Кол-во,<br>м <sup>2</sup> /шт/мп<br>(без запаса) |
|-----|-------|----------------------------------|--------------------------------------------------------------------|--------------------------------------------------|
| ПОЛ | 1,2,4 | 1                                | Керамогранит Paradyz Menfi Brown,<br>матовая, 750x247x10.5 мм      | 30,93 м2                                         |
|     | 2,3   | 2                                | Керамогранит Paradyz Menfi Brown,<br>матовая, 750x750x10.5 мм      | 20,03 м2                                         |
|     | 2,3   | 3                                | Керамогранит Paradyz Menfi Brown<br>Paski, бордюр, 710x148x10.5 мм | 3,89 м2                                          |
|     | 2     | 4                                | Паркетная доска в гостиной                                         | 18,84 м2                                         |
|     | 5     | 5                                | Паркетная доска, Дуб Sense,<br>однополосный                        | 14,45 м2                                         |
|     | 6     | 6                                | Доска паркетная Karelia Дуб Shoreline<br>White трехполосная        | 19,70 м2                                         |
|     | 7     | 7                                | Плитка Atlas Concorde Frame08 Walnut<br>22.5x90 Lap                | 8,65 м2                                          |
|     | 8     | 8                                | Плитка                                                             | 8,53 м2                                          |
|     | 9     | 9                                | Лестница с подступенками                                           | 7.82 м2                                          |


ПРИМЕЧАНИЯ:

- все материалы посчитаны без запаса

Спецификация отделочных материалов. 1 этаж.

|         | № п/п         | тип и<br>обозначение на<br>плане | Наименование                                                         | Кол-во,<br>м <sup>2</sup> /шт/мп<br>(без запаса) |
|---------|---------------|----------------------------------|----------------------------------------------------------------------|--------------------------------------------------|
| ПЛИНТУС | 1, 2, 3,<br>4 | П1                               | Керамогранит Paradyz Menfi Brown,<br>матовая, цоколь, 750x72x10.5 мм | 20,07 мп                                         |
|         | 2             | П2                               | Плинтус напольный в гостиной                                         | 10,88 мп                                         |
|         | 5             | П4                               | Плинтус напольный в детской                                          | 11,29 мп                                         |
|         | 6             | П5                               | Плинтус напольный в спальне                                          | 16,84 мп                                         |
|         | 7             | П3                               | Плинтус в ванной                                                     | 8,1 мп                                           |

План пола. 2-й этаж

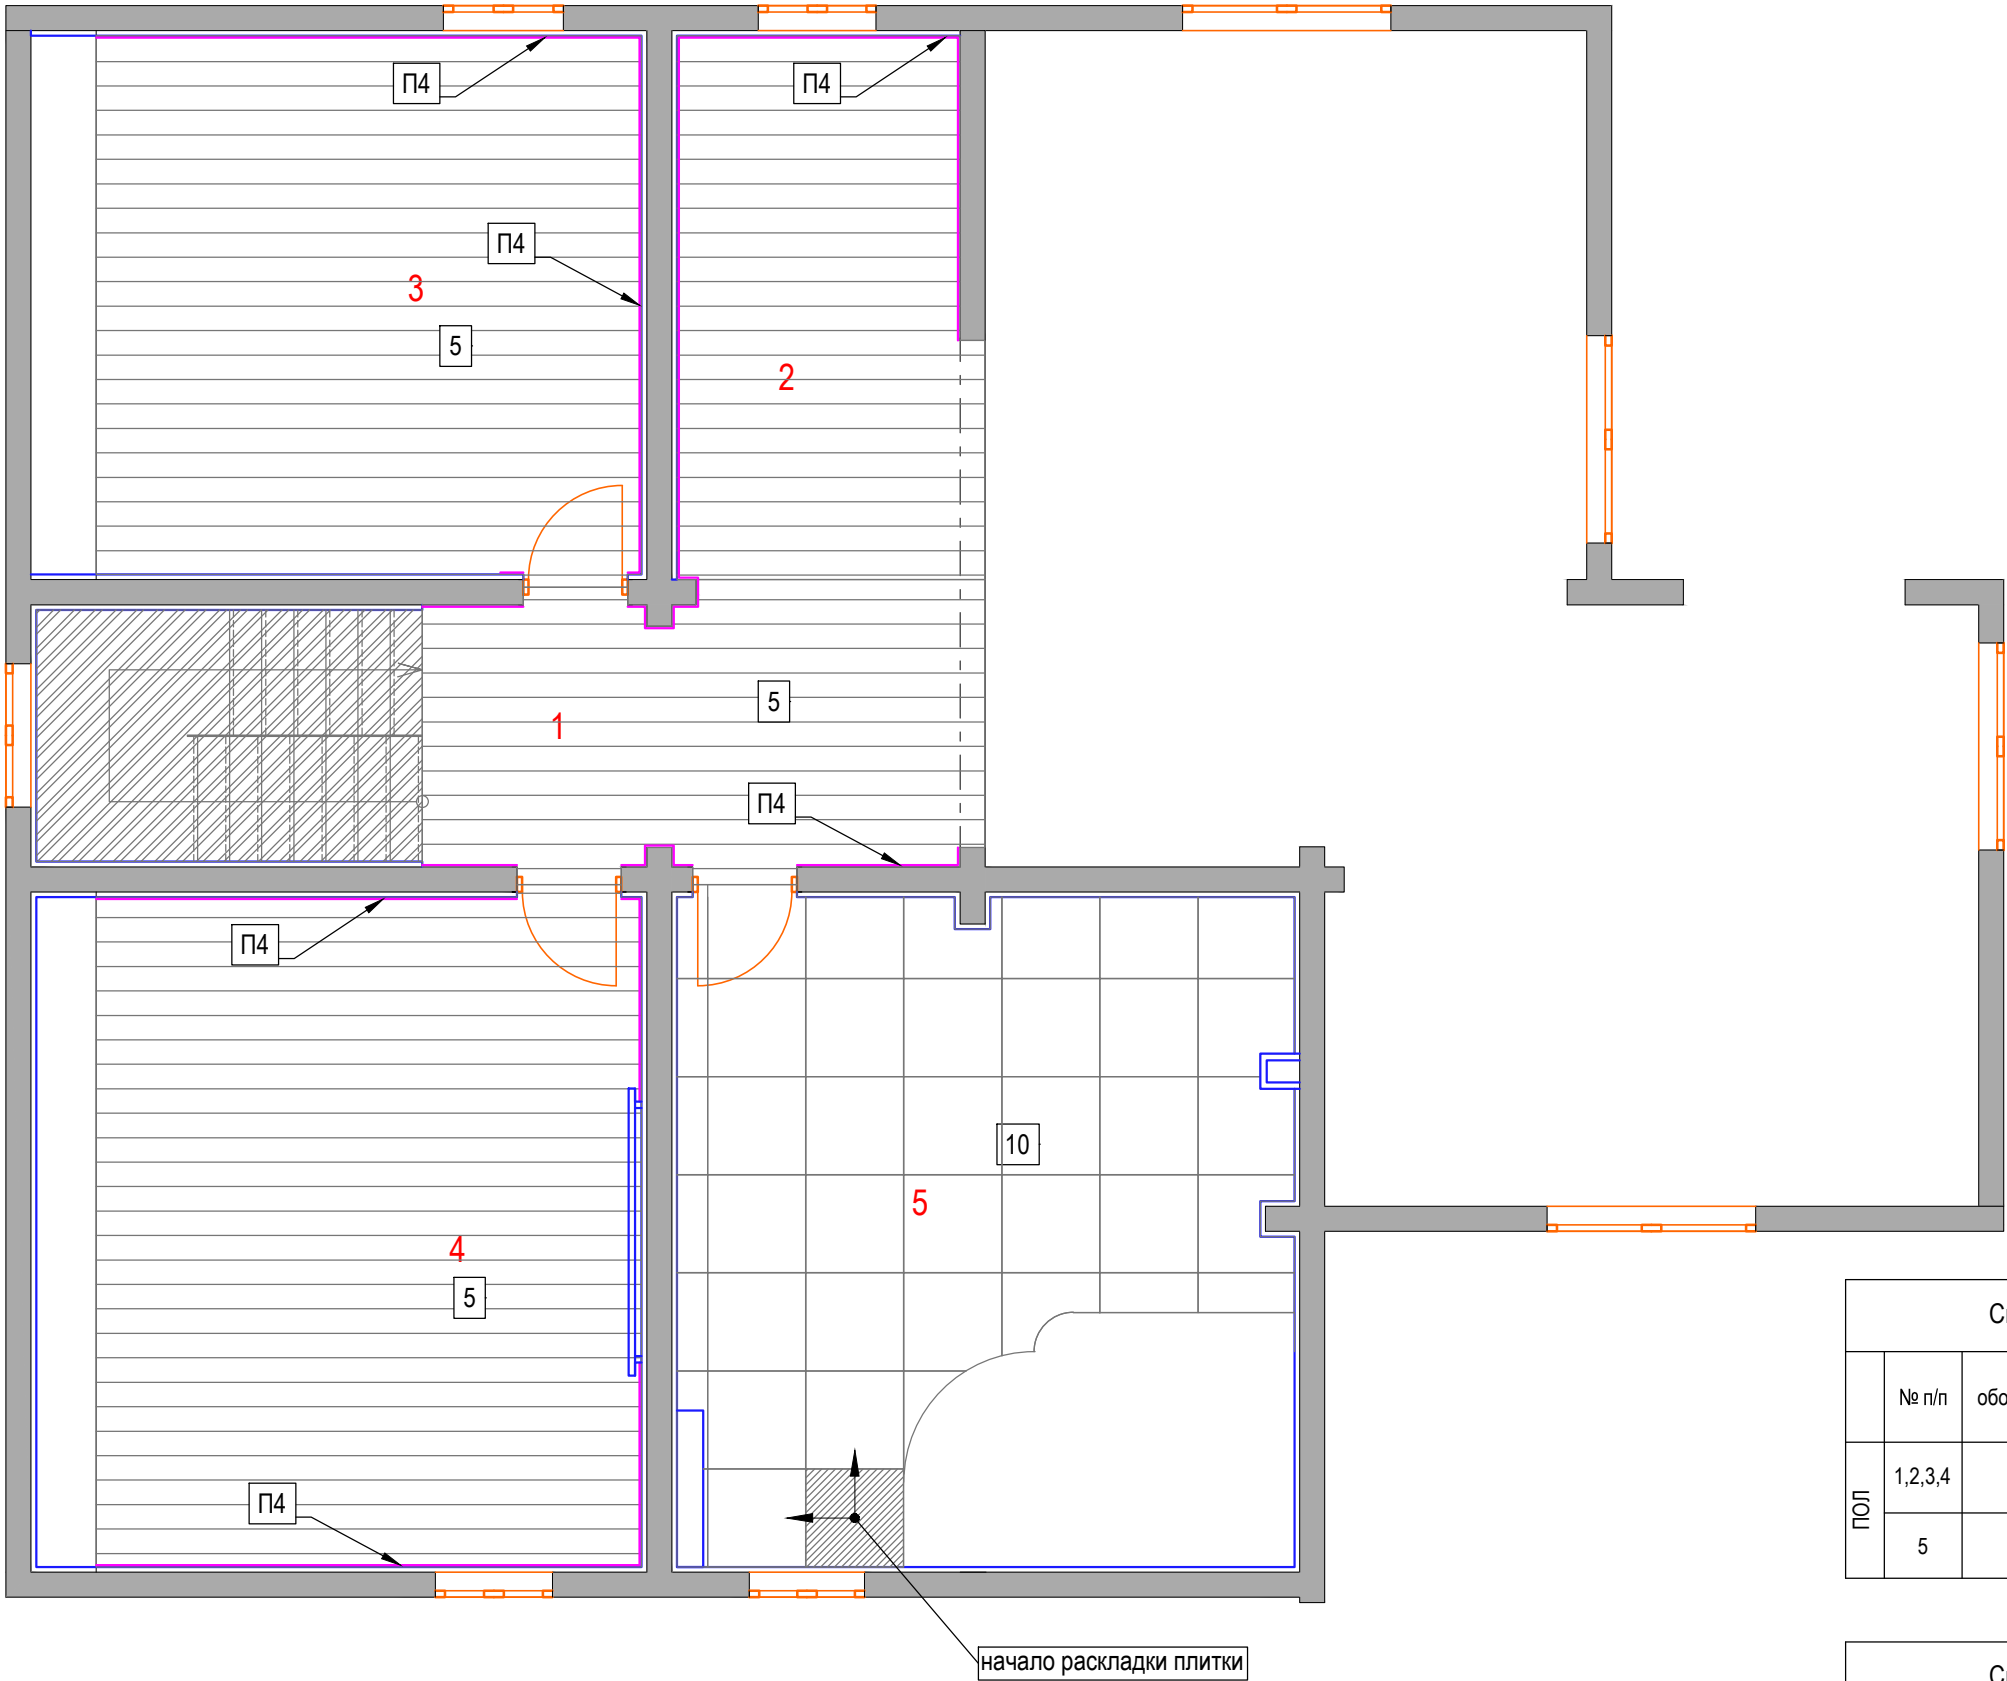

Architectural floor plan of a building with nine rooms, each with a red hatched area and a label indicating the number of temperature nodes (Т.п.) and the total area (м²). The rooms are numbered 1 through 9. The plan includes dimensions, door locations, and a legend for temperature control blocks.

Room 1: S1 Т.п. = 2.35 м²

Room 2: S2 Т.п. = 19.78 м²

Room 3: S3 Т.п. = 9.23 м²

Room 4: S4 Т.п. = 6.04 м²

Room 5: S5 Т.п. = 3.93 м²

Room 6: S6 Т.п. = 12.03 м²

Room 7: S7 Т.п. = 9.11 м²

Room 8: S8 Т.п. = 4.88 м²

Room 9: S9 Т.п. = 9.11 м²

Legend:

- Терморегулятор в одном блоке с выключателем (вертикальный блок)
- Терморегулятор в одном блоке с выключателем (горизонтальный блок)


| Ведомость полов с подогревом |                    |                                |
|------------------------------|--------------------|--------------------------------|
| № пом.                       | Наименование пом . | Площадь т.п.<br>м <sup>2</sup> |
| 1                            | прихожая           | 2,35                           |
| 2                            | кухня-гостиная     | 19,78                          |
|                              |                    | 9,23                           |
| 3                            | холл               | 6,04                           |
| 4                            | гардеробная        | 4,88                           |
| 5                            | детская            | 9,11                           |
| 6                            | спальня            | 12,03                          |
| 7                            | С/у                | 3,93                           |
|                              |                    |                                |
|                              | Общая              | 67,35                          |

| УСЛОВНЫЕ ОБОЗНАЧЕНИЯ                                                                  |                  |
|---------------------------------------------------------------------------------------|------------------|
|  | терморегулятор   |
|  | пол с подогревом |

ПРИМЕЧАНИЯ:

- данный лист смотреть совместно с листом "План привязки выключателей. 1 этаж."

План полов с подогревом. 2-й этаж

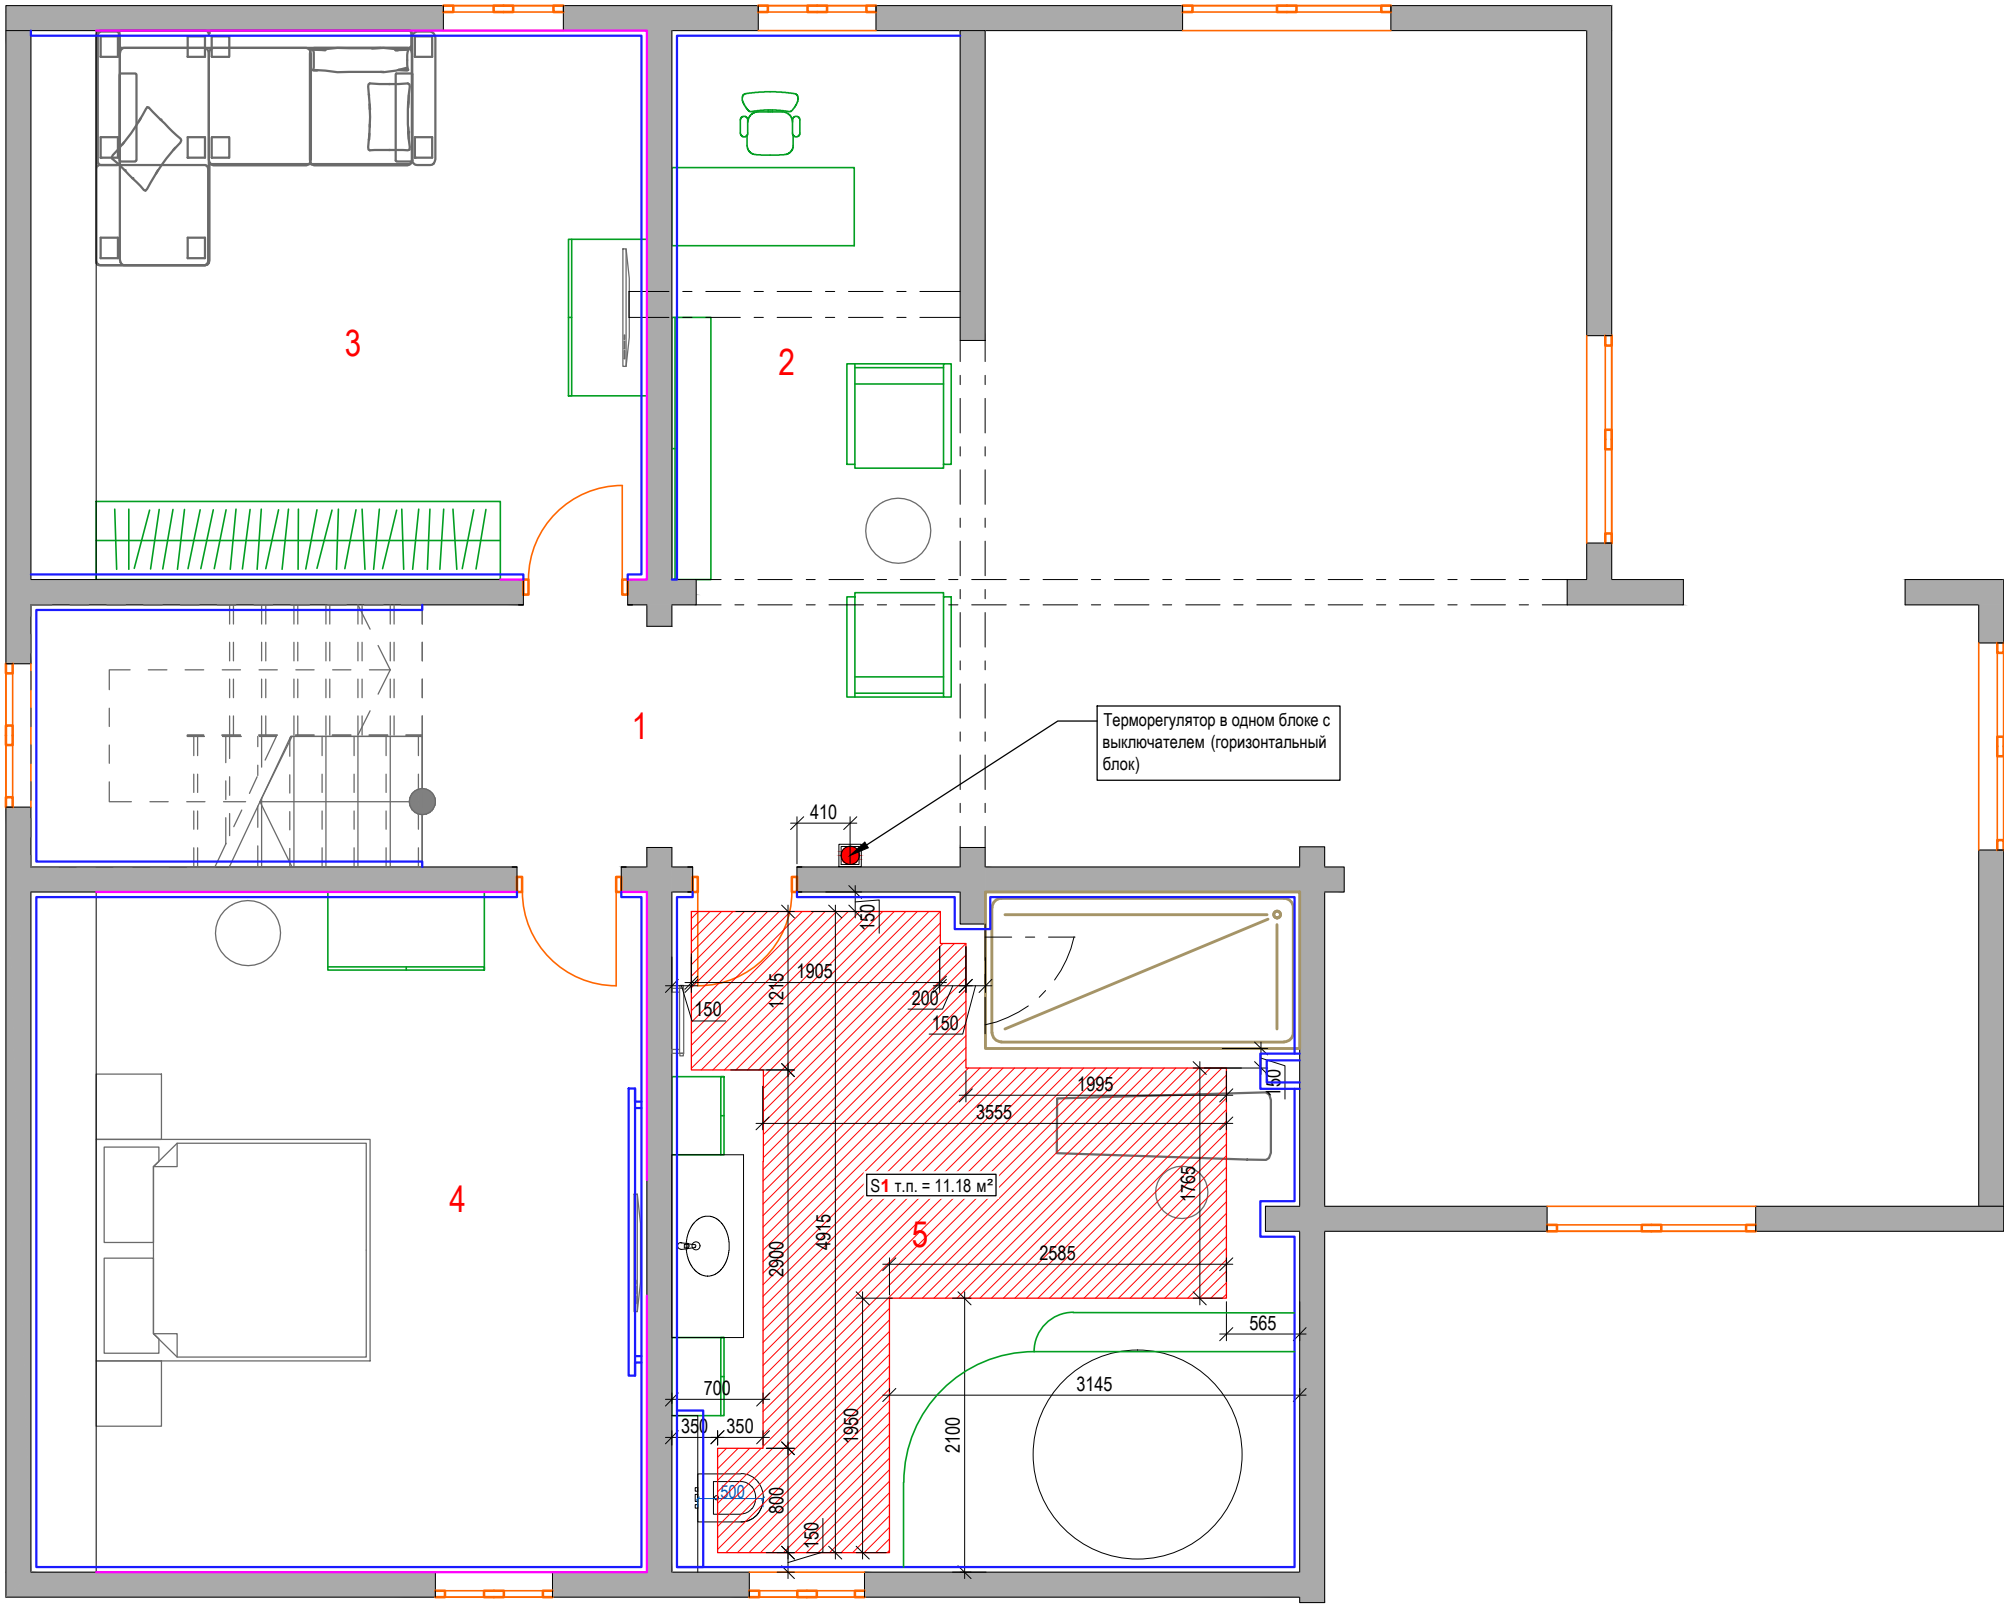


| Экспликация помещений |              |             |             |
|-----------------------|--------------|-------------|-------------|
| № пом                 | Наименование | Площадь, м² | Периметр, м |
| 1                     | холл         | 8,62        | 13,28       |
| 2                     | кабинет      | 9,30        | 12,84       |
| 3                     | спальня      | 19,88       | 17,86       |
| 4                     | спальня      | 24,62       | 19,87       |
| 5                     | С/У          | 25,01       | 21,07       |
| Общий итог            |              | 87.43       | 84.92       |

| Ведомость полов с подогревом |                   |                  |
|------------------------------|-------------------|------------------|
| № пом.                       | Наименование пом. | Площадь т.п., м² |
| 5                            | С/у               | 11,61            |
| Общая                        |                   | 11.61            |

| УСЛОВНЫЕ ОБОЗНАЧЕНИЯ |                  |
|----------------------|------------------|
|                      | терморегулятор   |
|                      | пол с подогревом |

ПРИМЕЧАНИЯ:  
- данный лист смотреть совместно с листом "План привязки выключателей. 2 этаж."

План потолка. 1-й этаж

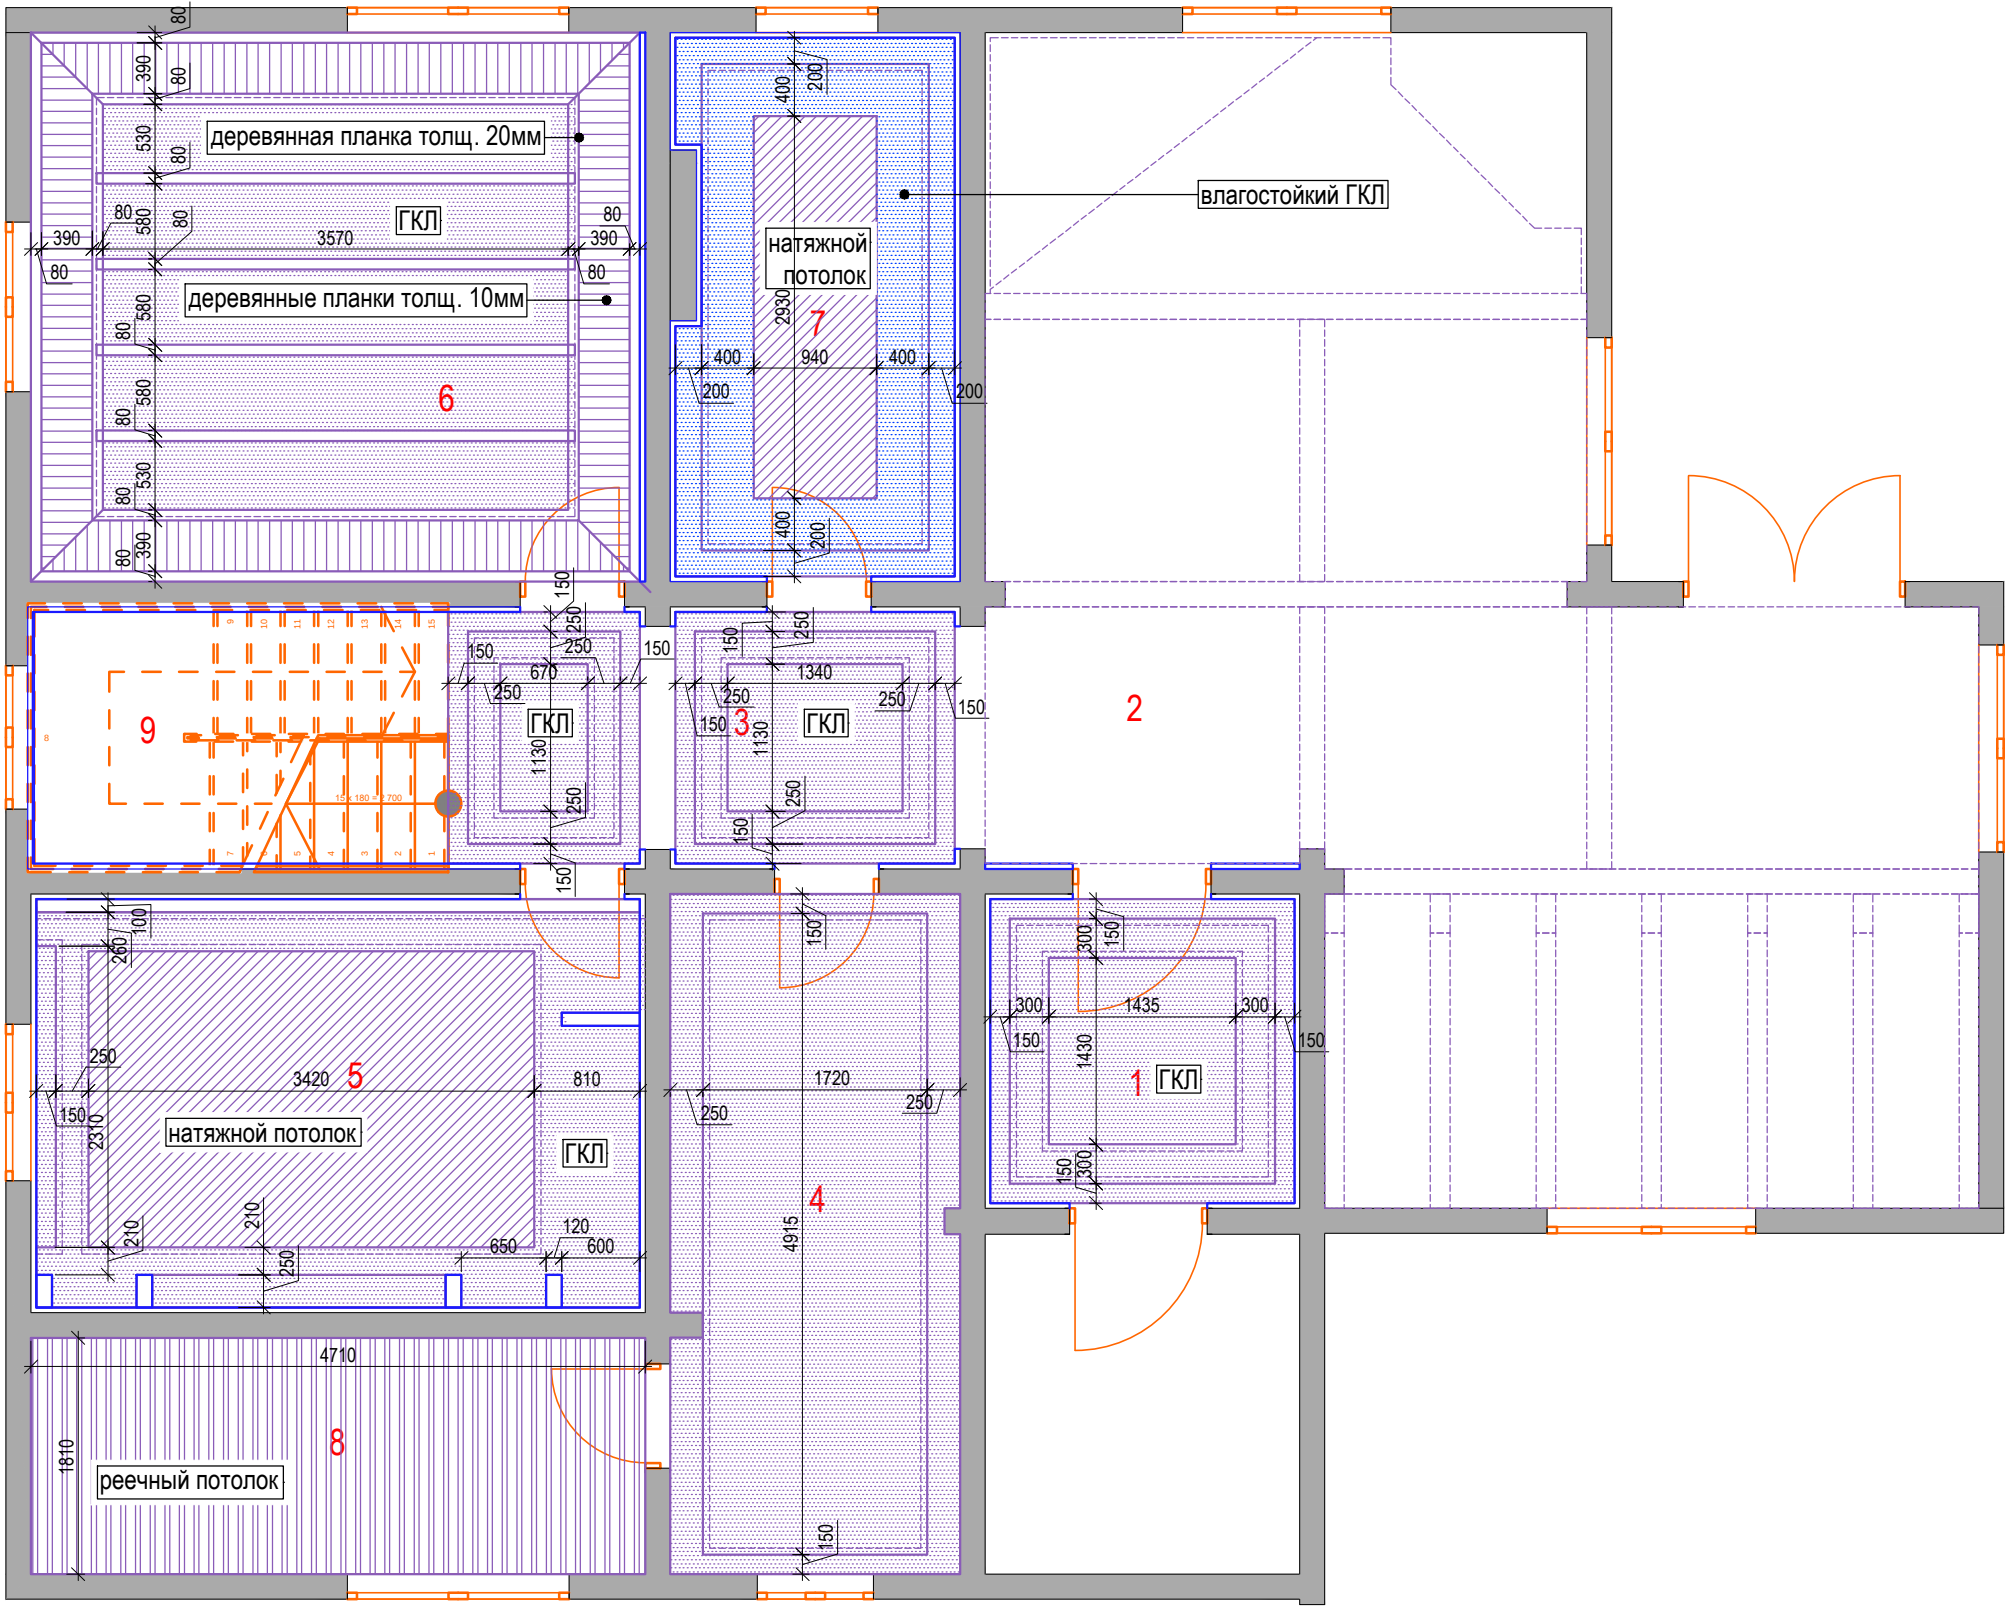


| Экспликация помещений |                |             |             |
|-----------------------|----------------|-------------|-------------|
| № пом                 | Наименование   | Площадь, м² | Периметр, м |
| 1                     | прихожая       | 5,82        | 9,65        |
| 2                     | кухня-гостиная | 48,55       | 34,49       |
| 3                     | холл           | 7,83        | 12,49       |
| 4                     | гардеробная    | 11,52       | 15,61       |
| 5                     | детская        | 15,12       | 15,84       |
| 6                     | спальня        | 19,83       | 17,84       |
| 7                     | С/У            | 9,09        | 13,27       |
| 8                     | котельная      | 8,53        | 13,04       |
| 9                     | лестница       | 6,51        | 10,47       |
| Общий итог            |                | 132.80      | 142.70      |

| УСЛОВНЫЕ ОБОЗНАЧЕНИЯ |                                |
|----------------------|--------------------------------|
|                      | Реечный потолок                |
|                      | Потолок с деревянной подшивкой |
|                      | ГКЛ                            |
|                      | Влагостойкий ГКЛ               |
|                      | Натяжной потолок               |

| Спецификация отделочных материалов |           |                     |            |
|------------------------------------|-----------|---------------------|------------|
| ПОТОЛОК                            | № п/п     | Наименование        | Кол-во, м² |
|                                    | 1,2,3,4,5 | ГКЛ, покраска       | 51.65 м2   |
|                                    | 2         | деревянная подшивка | 35.60 м2   |
|                                    | 5,7       | натяжной потолок    | 10.55 м2   |
|                                    | 6         | деревянные планки   | 6.06 м2    |
|                                    | 7         | влагостойкий ГКЛ    | 3.75 м2    |
|                                    | 8         | реечный потолок     | 8.53 м2    |

План потолка. 2-й этаж

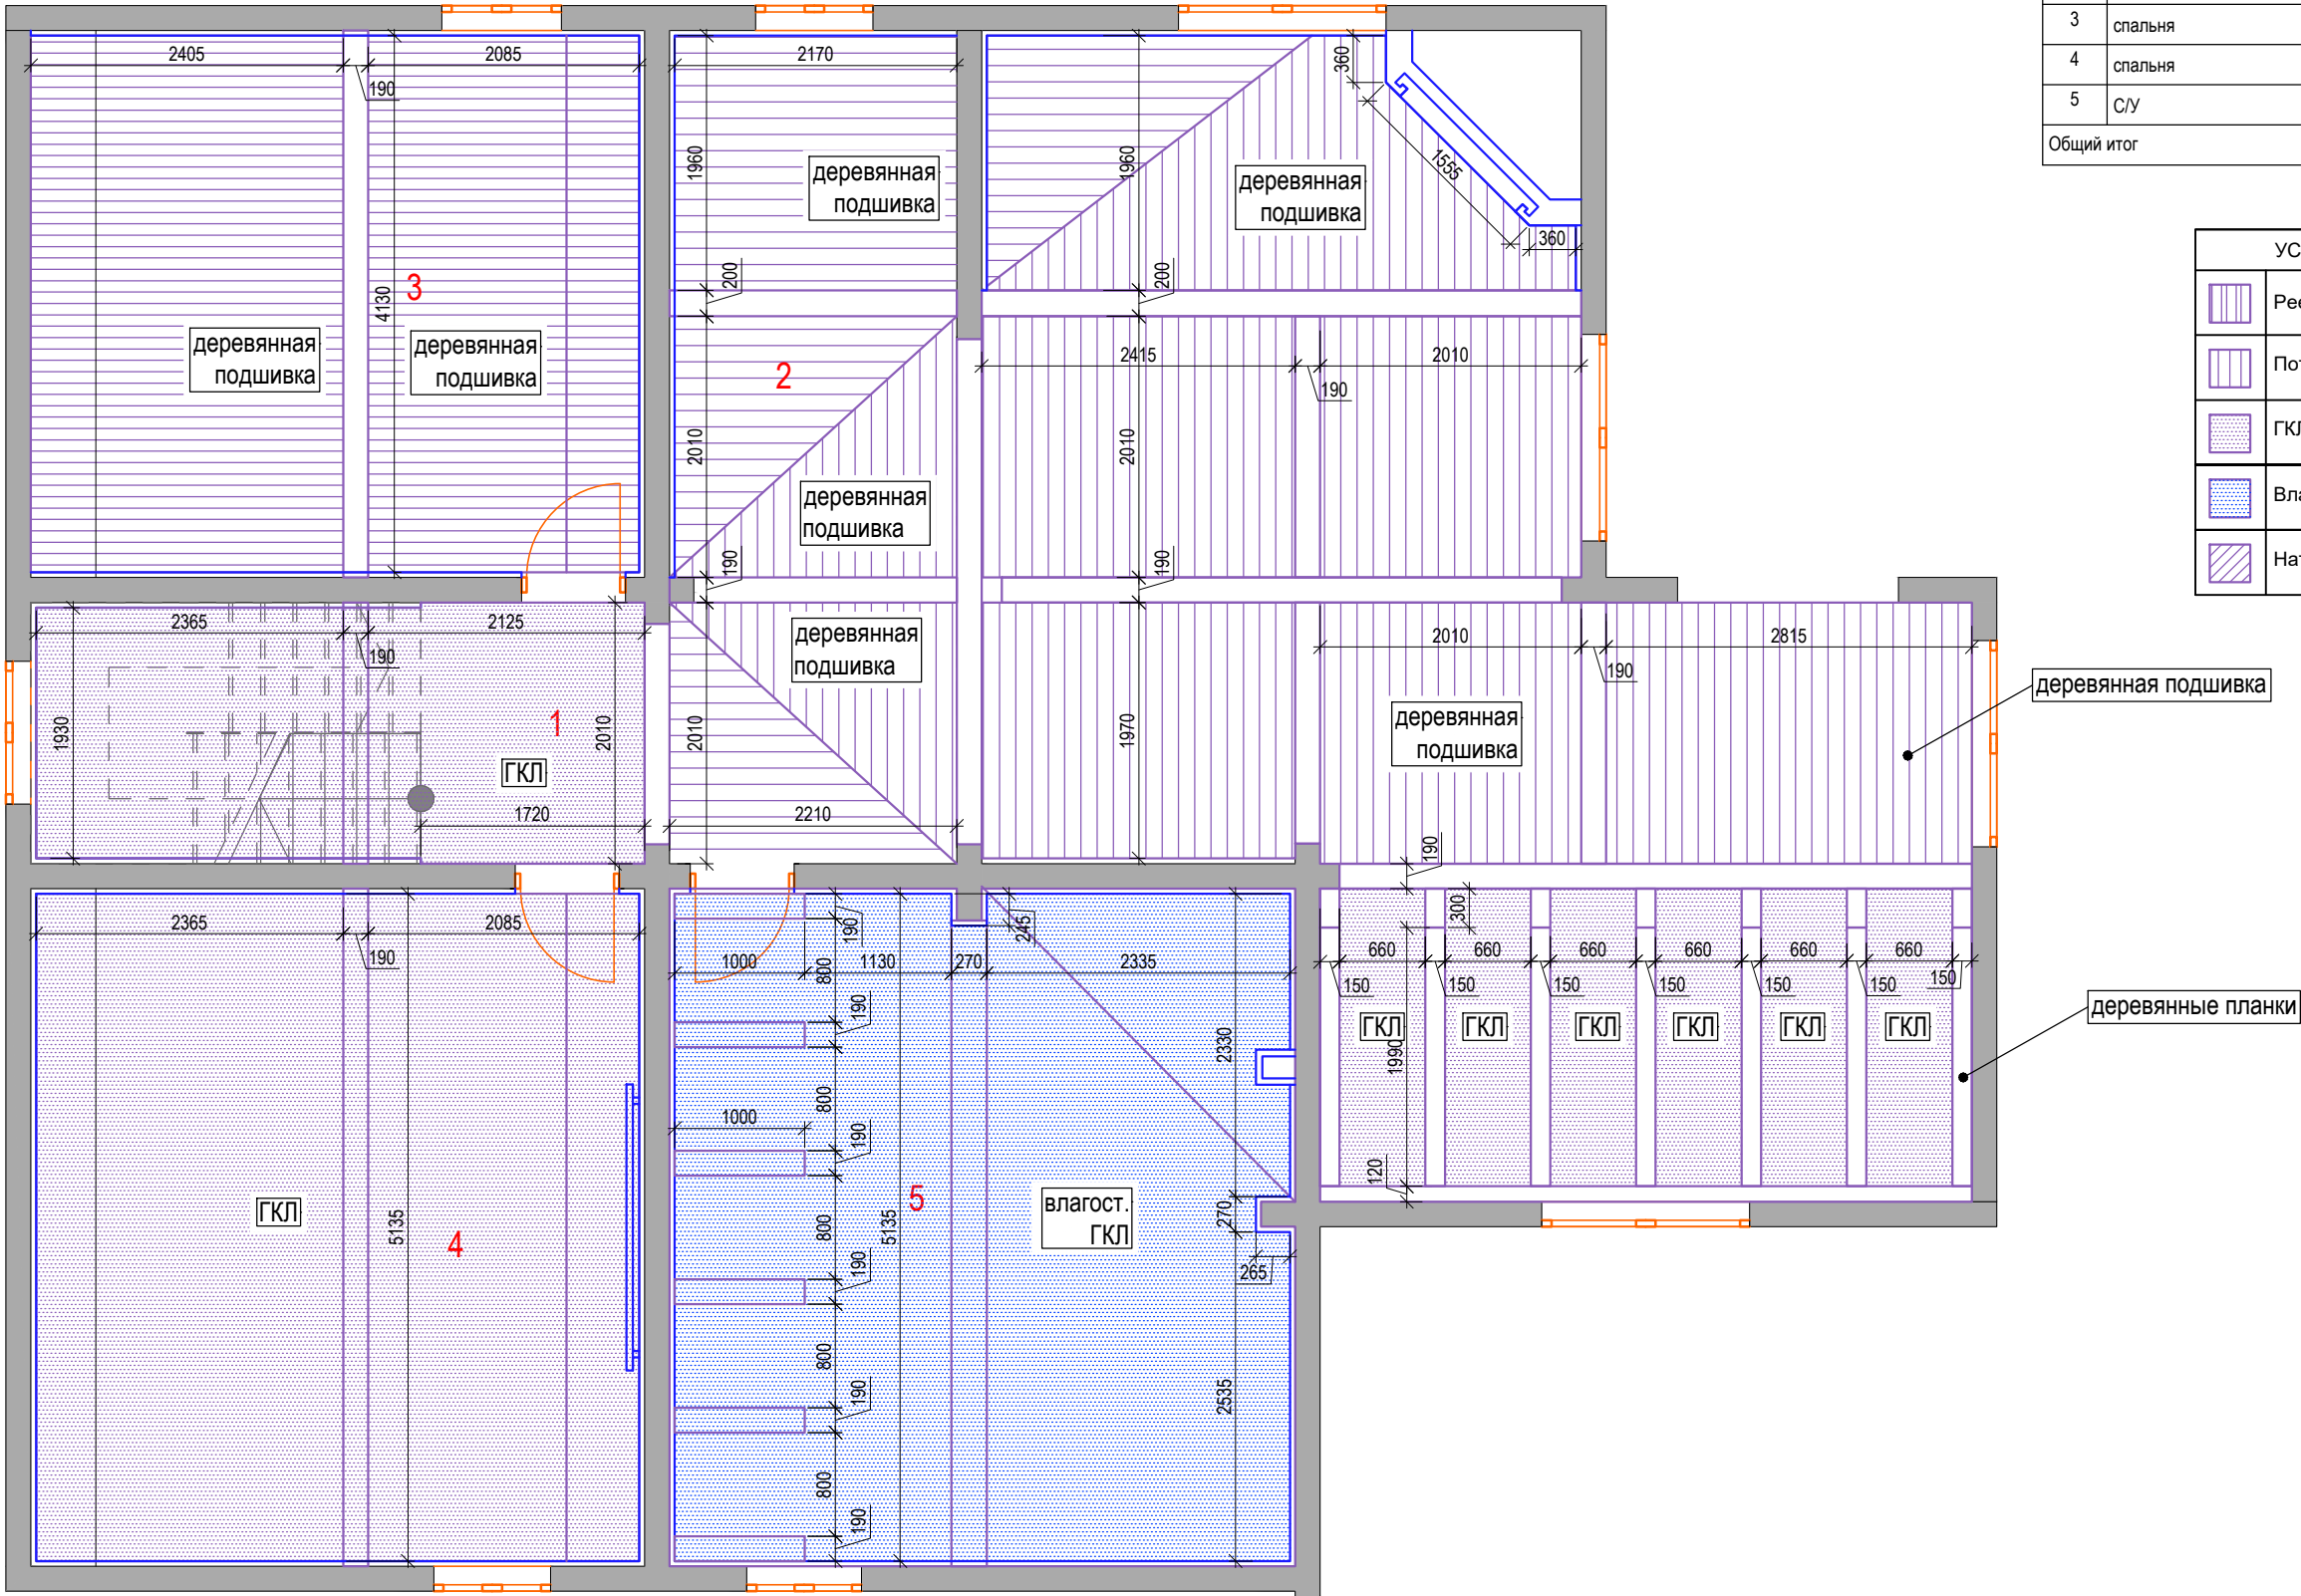

| Экспликация помещений |              |             |             |
|-----------------------|--------------|-------------|-------------|
| № пом                 | Наименование | Площадь, м² | Периметр, м |
| 1                     | холл         | 8,62        | 13,28       |
| 2                     | кабинет      | 9,30        | 12,84       |
| 3                     | спальня      | 19,88       | 17,86       |
| 4                     | спальня      | 24,62       | 19,87       |
| 5                     | С/У          | 25,01       | 21,07       |
| Общий итог            |              | 87.43       | 84.92       |

| УСЛОВНЫЕ ОБОЗНАЧЕНИЯ |                                |
|----------------------|--------------------------------|
|                      | Реечный потолок                |
|                      | Потолок с деревянной подшивкой |
|                      | ГКЛ                            |
|                      | Влагостойкий ГКЛ               |
|                      | Натяжной потолок               |

деревянная подшивка

деревянные планки

| Спецификация отделочных материалов |       |                     |            |
|------------------------------------|-------|---------------------|------------|
| потолок                            | № п/п | Наименование        | Кол-во, м² |
|                                    | 1,4   | ГКЛ, покраска       | 34.00 м2   |
|                                    | 2     | деревянная подшивка | 13.50 м2   |
|                                    | 3     | деревянная подшивка | 19.20 м2   |
|                                    | 5     | влагостойкий ГКЛ    | 27.00 м2   |


This architectural floor plan illustrates a building layout with nine numbered rooms, each with specific dimensions and furniture. The rooms are arranged as follows:

- Room 1:** A small square room with dimensions 400x400, containing a circular table and two chairs.
- Room 2:** A large rectangular room with dimensions 605x605, featuring a large circular table and several chairs.
- Room 3:** A small square room with dimensions 290x290, containing a circular table and two chairs.
- Room 4:** A long, narrow rectangular room with dimensions 825x400, containing a long table and chairs.
- Room 5:** A large rectangular room with dimensions 1600x1600, featuring a large circular table and several chairs.
- Room 6:** A large rectangular room with dimensions 1030x1030, containing a large circular table and several chairs.
- Room 7:** A small rectangular room with dimensions 1110x1110, containing a circular table and two chairs.
- Room 8:** A long, narrow rectangular room with dimensions 930x500, containing a long table and chairs.
- Room 9:** A large rectangular room with dimensions 1800x1700, featuring a large circular table and several chairs.

The plan also shows various structural elements, including walls, doors, windows, and furniture. Dimensions are provided for each room and its components. The layout is color-coded with blue and orange lines and text.

| УСЛОВНЫЕ ОБОЗНАЧЕНИЯ                                                                  |                         |
|---------------------------------------------------------------------------------------|-------------------------|
|    | Потолочный светильник   |
|    | Подвесной светильник    |
|    | Подвесной светильник    |
|    | Подвесной светильник    |
|    | Подвесной светильник    |
|  | Бра                     |
|  | Встраиваемый светильник |
|  | Светодиодная подсветка  |


План расстановки светильников. 2-й этаж

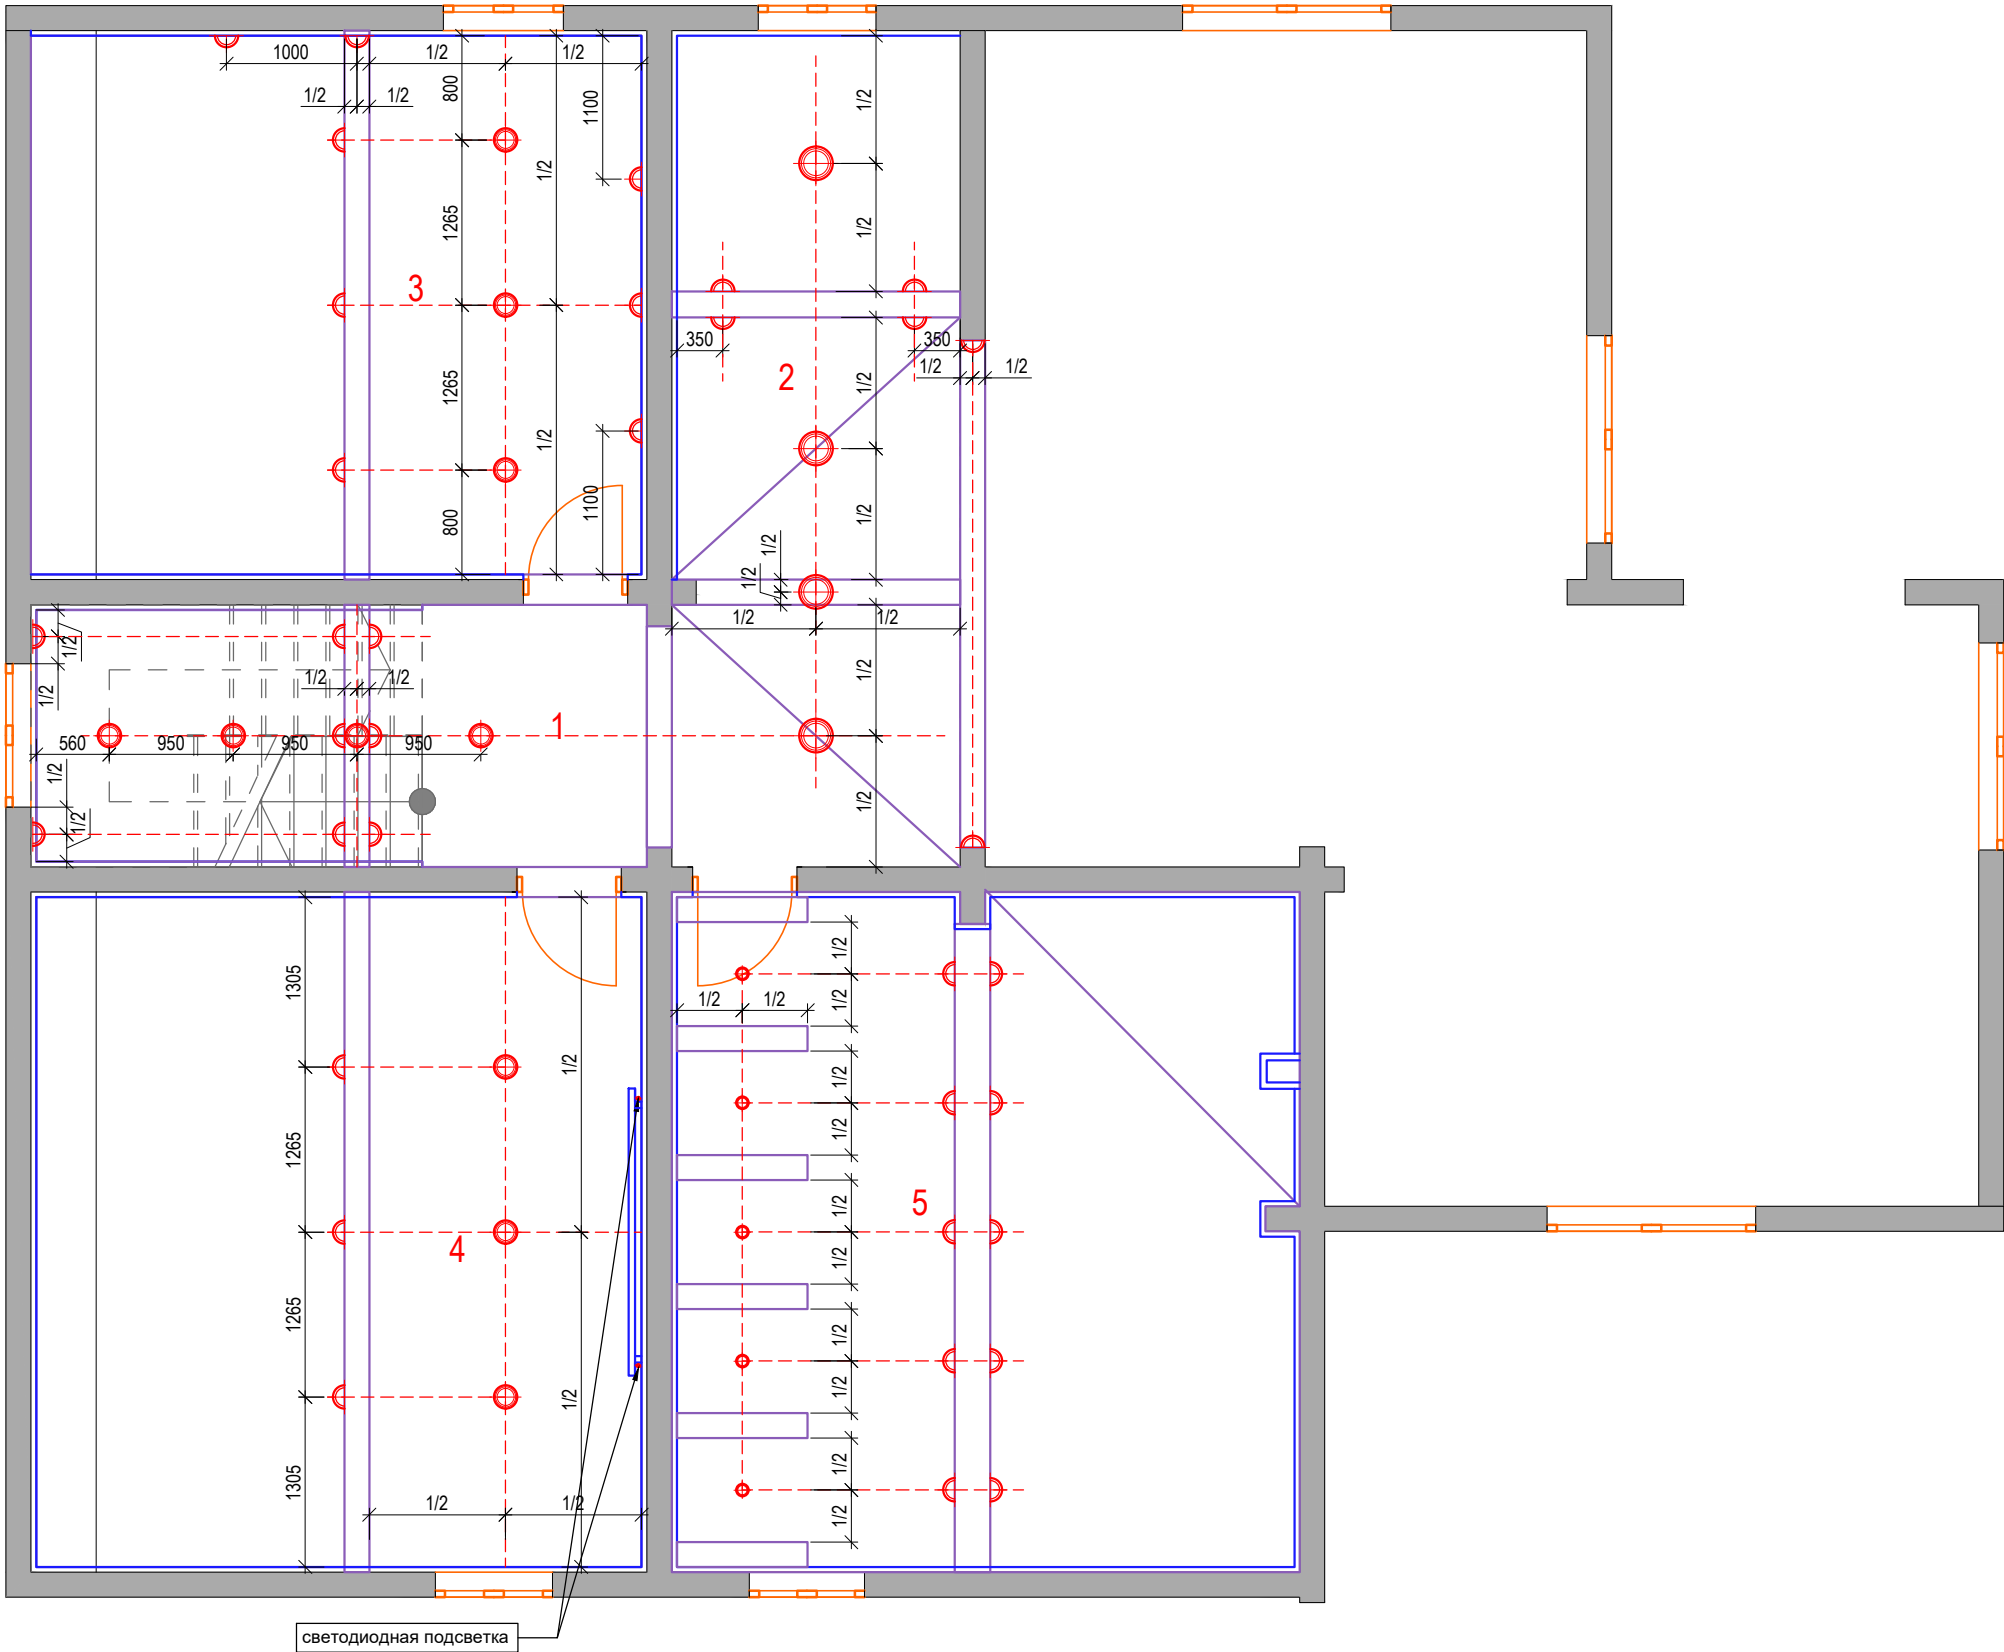

| Экспликация помещений |              |                         |             |
|-----------------------|--------------|-------------------------|-------------|
| № пом                 | Наименование | Площадь, м <sup>2</sup> | Периметр, м |
| 1                     | холл         | 8,62                    | 13,28       |
| 2                     | кабинет      | 9,30                    | 12,84       |
| 3                     | спальня      | 19,88                   | 17,86       |
| 4                     | спальня      | 24,62                   | 19,87       |
| 5                     | С/У          | 25,01                   | 21,07       |
| Общий итог            |              | 87.43                   | 84.92       |

| УСЛОВНЫЕ ОБОЗНАЧЕНИЯ |                        |
|----------------------|------------------------|
|                      | Подвесной светильник   |
|                      | Подвесной светильник   |
|                      | Подвесной светильник   |
|                      | Бра                    |
|                      | Светодиодная подсветка |


План привязки выключателей. 1-й этаж

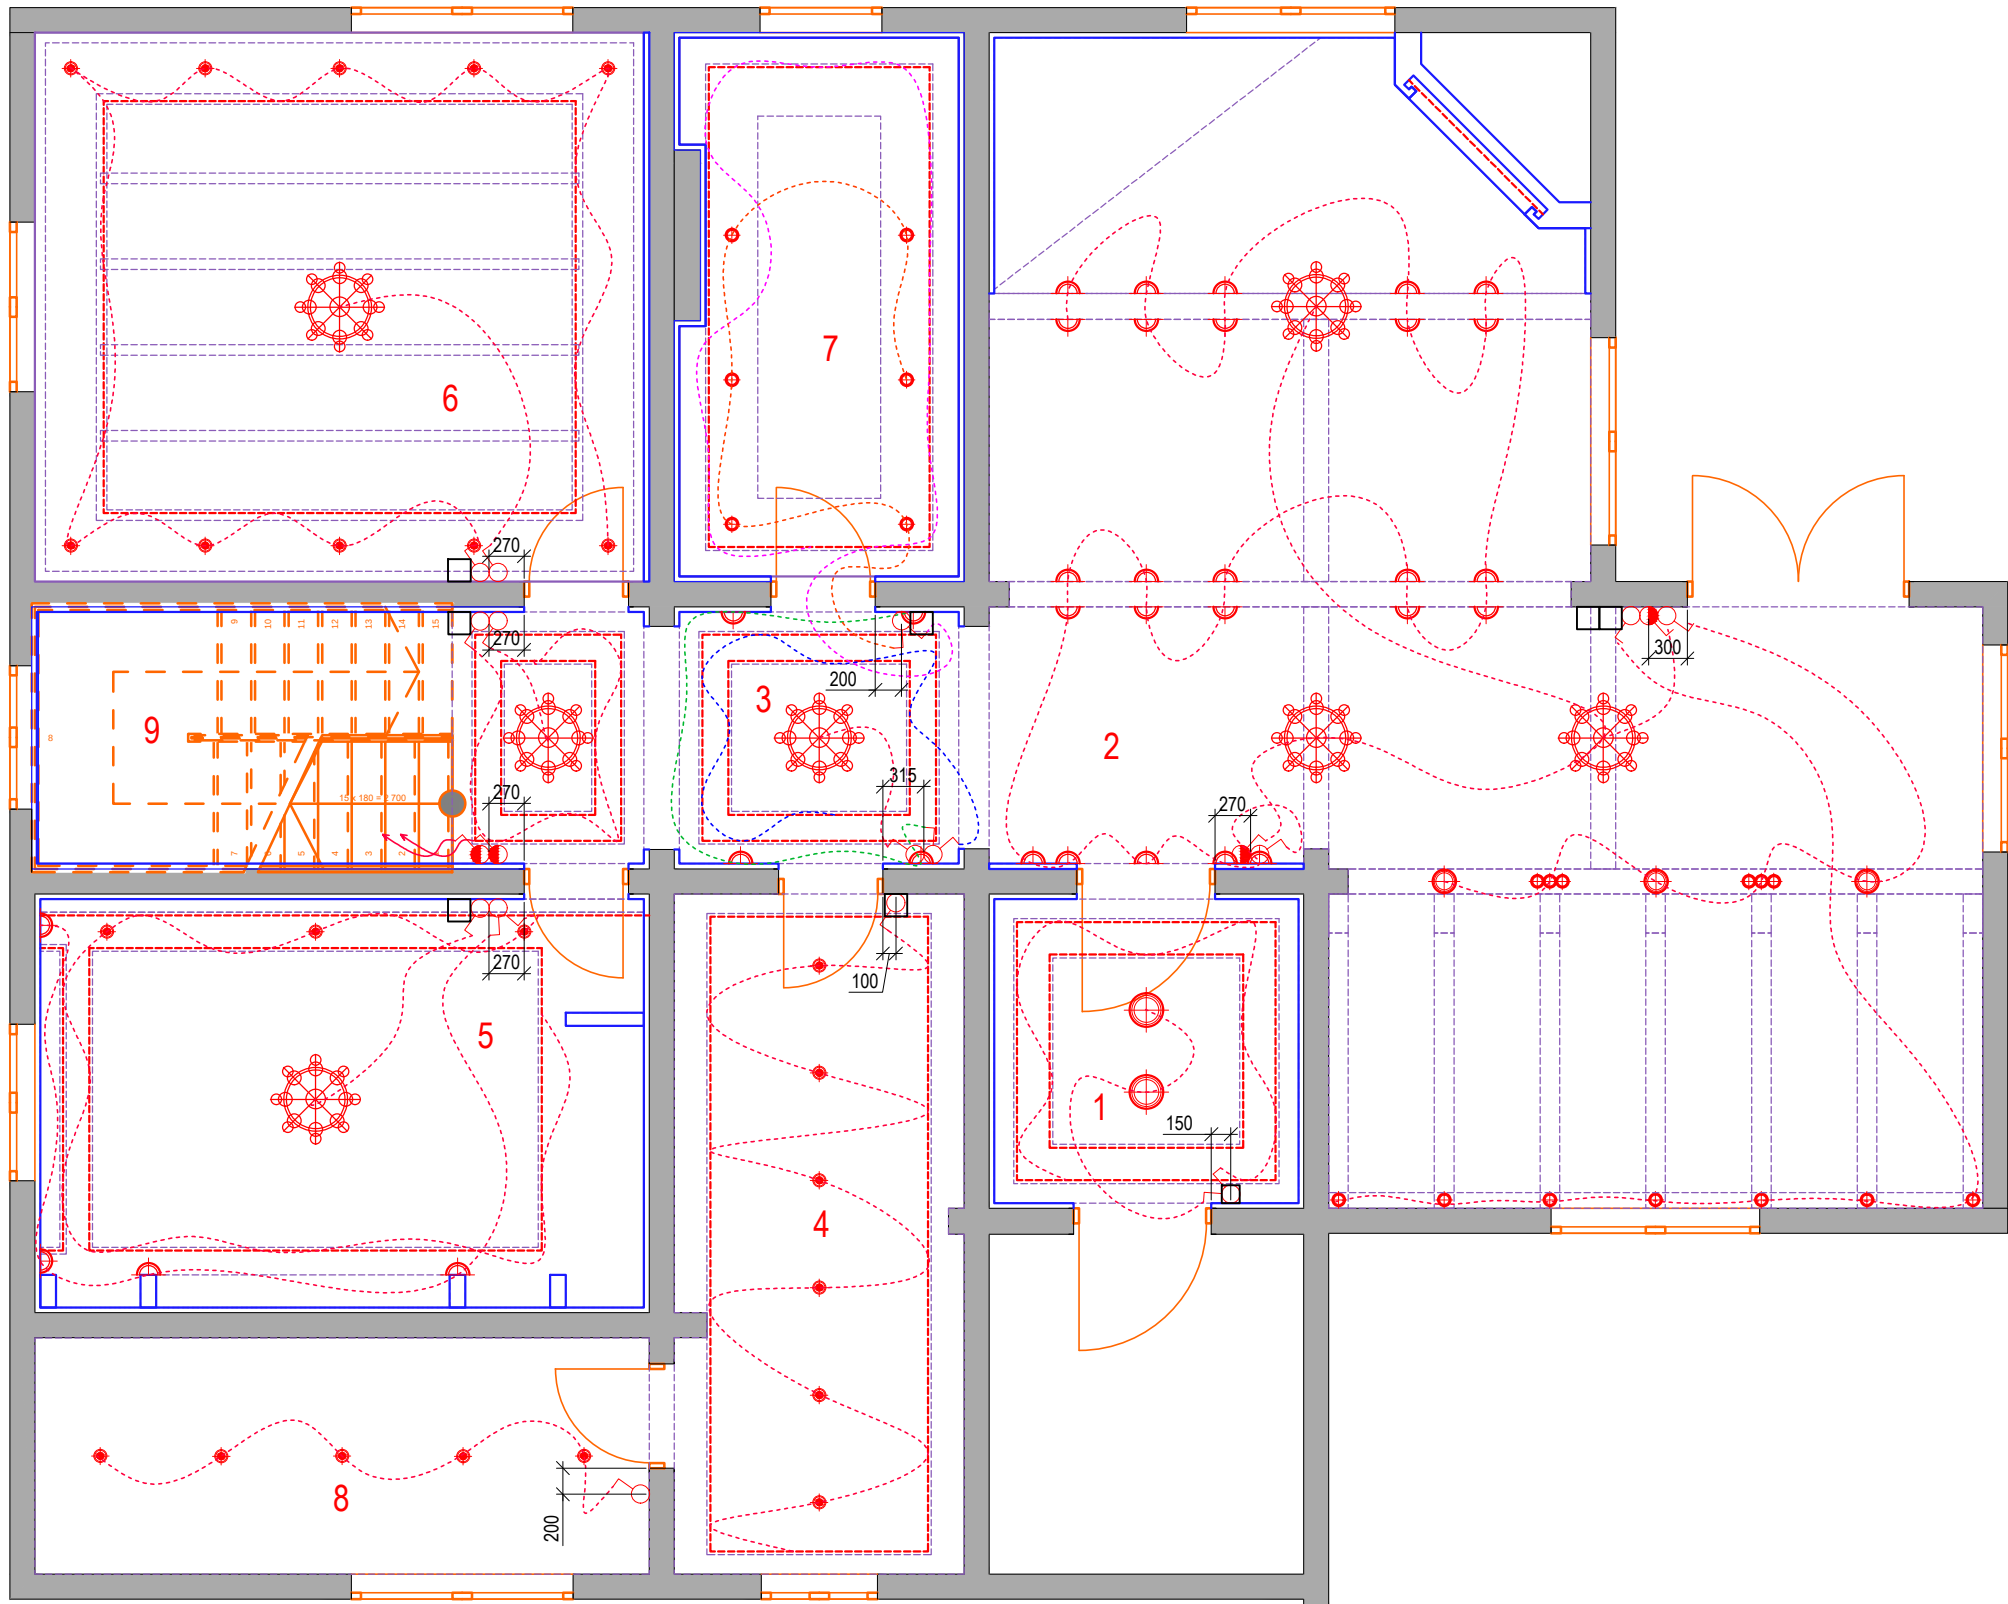

| Экспликация помещений |                |             |             |
|-----------------------|----------------|-------------|-------------|
| № пом                 | Наименование   | Площадь, м² | Периметр, м |
| 1                     | прихожая       | 5,82        | 9,65        |
| 2                     | кухня-гостиная | 48,55       | 34,49       |
| 3                     | холл           | 7,83        | 12,49       |
| 4                     | гардеробная    | 11,52       | 15,61       |
| 5                     | детская        | 15,12       | 15,84       |
| 6                     | спальня        | 19,83       | 17,84       |
| 7                     | С/У            | 9,09        | 13,27       |
| 8                     | котельная      | 8,53        | 13,04       |
| 9                     | лестница       | 6,51        | 10,47       |
| Общий итог            |                | 132.80      | 142.70      |

| УСЛОВНЫЕ ОБОЗНАЧЕНИЯ          |                                             |
|-------------------------------|---------------------------------------------|
| ○ (red)                       | выключатель одноклавишный                   |
| ○ (red) with a dot            | выключатель двухклавишный                   |
| ○ (red) with a dot and a line | переключатель проходной одноклавишный       |
| ---                           | обозначение групп включения светильников    |
| □ (white)                     | местоположение терморегулятора теплого пола |



План привязки выключателей. 2-й этаж

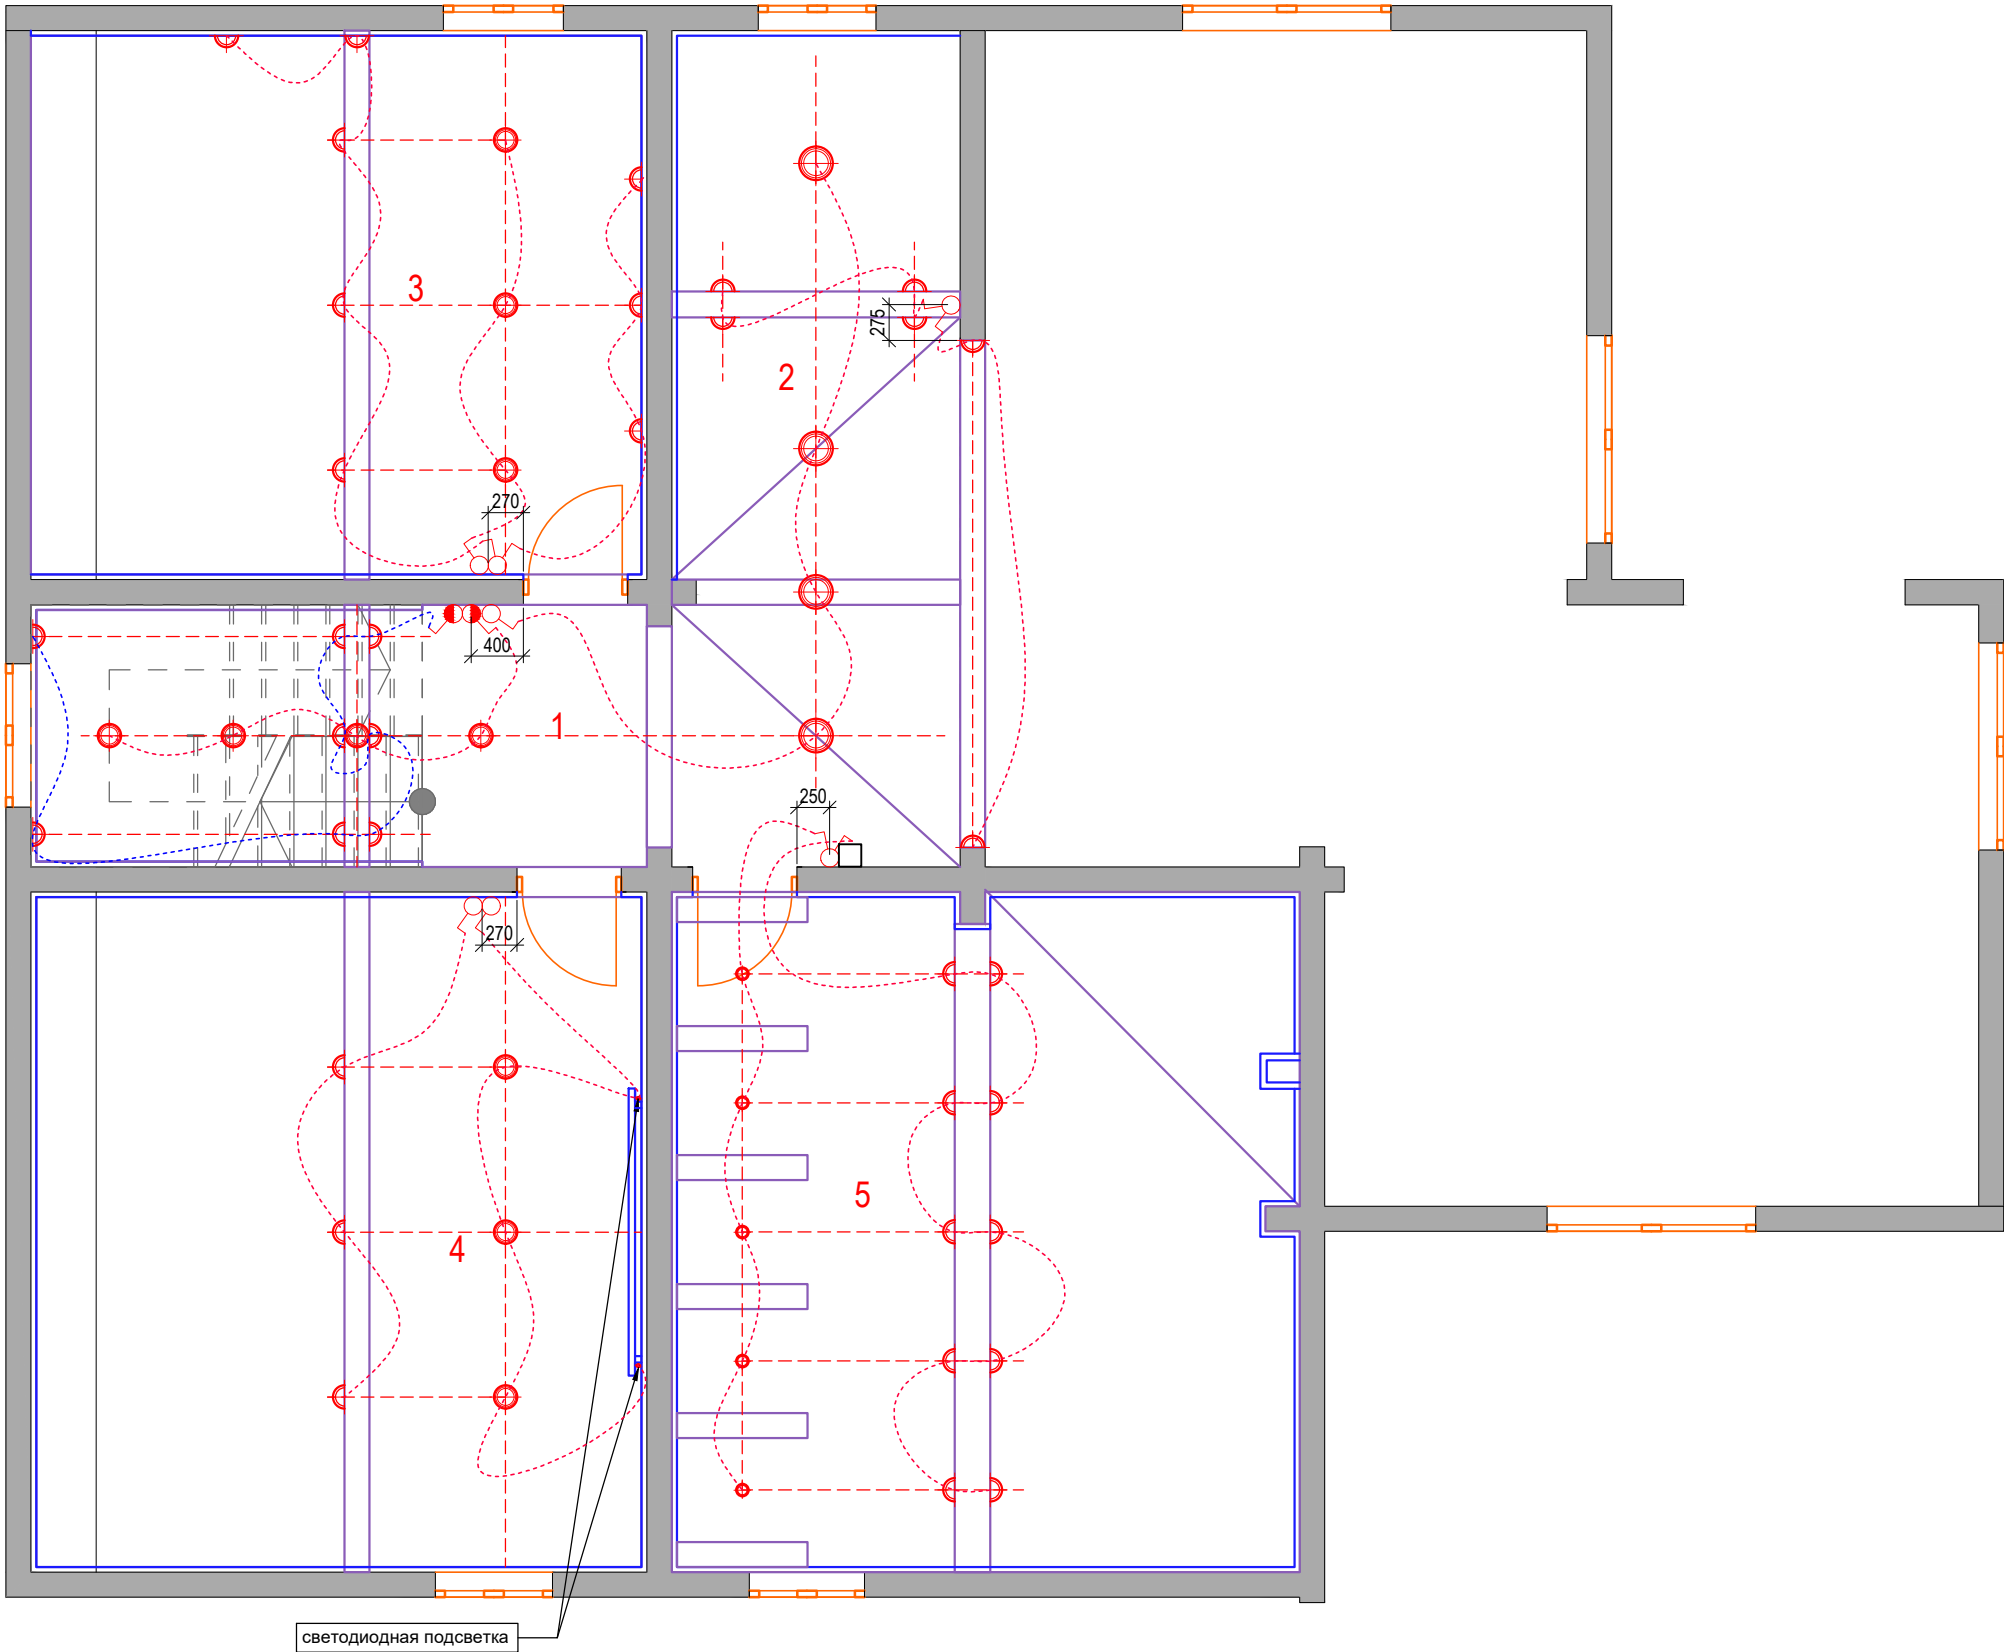

| Экспликация помещений |              |             |             |
|-----------------------|--------------|-------------|-------------|
| № пом                 | Наименование | Площадь, м² | Периметр, м |
| 1                     | холл         | 8,62        | 13,28       |
| 2                     | кабинет      | 9,30        | 12,84       |
| 3                     | спальня      | 19,88       | 17,86       |
| 4                     | спальня      | 24,62       | 19,87       |
| 5                     | С/У          | 25,01       | 21,07       |
| Общий итог            |              | 87.43       | 84.92       |



| УСЛОВНЫЕ ОБОЗНАЧЕНИЯ |                                             |
|----------------------|---------------------------------------------|
|                      | выключатель одноклавишный                   |
|                      | выключатель двухклавишный                   |
|                      | переключатель проходной одноклавишный       |
|                      | обозначение групп включения светильников    |
|                      | местоположение терморегулятора теплого пола |

Развертка стен сан. узла.. 1-й этаж

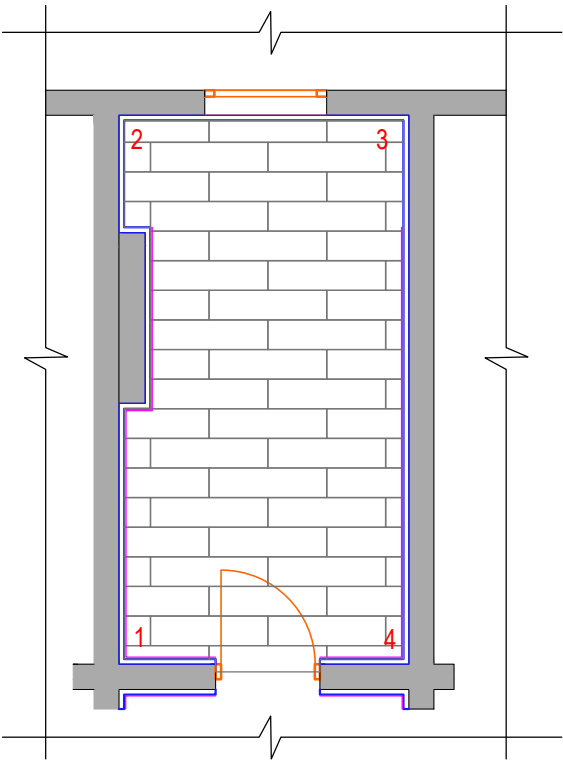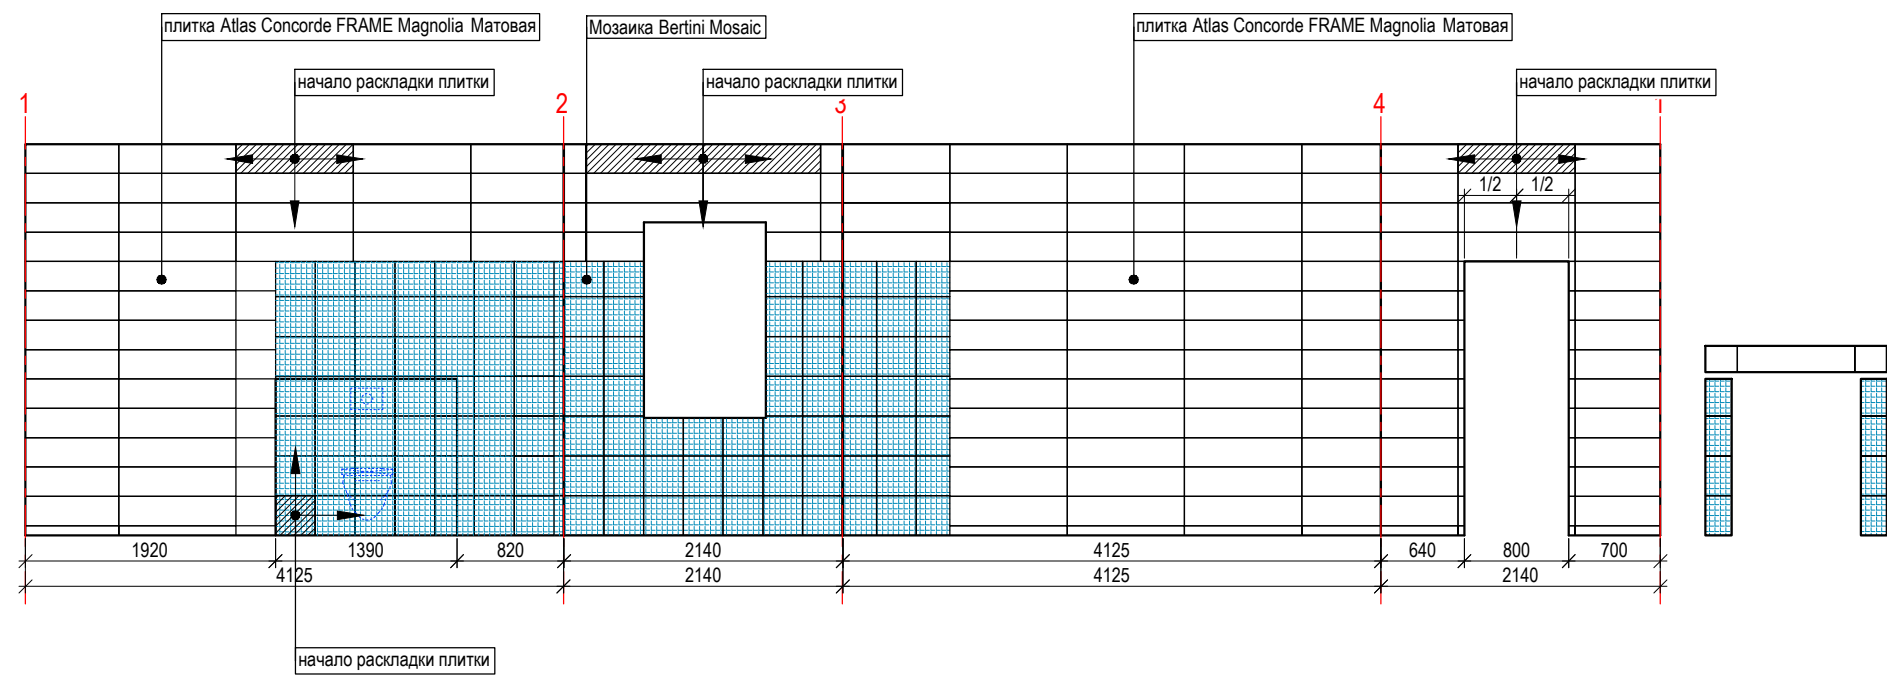

| Спецификация отделочных материалов. |       |                      |                                                                 |                            |
|-------------------------------------|-------|----------------------|-----------------------------------------------------------------|----------------------------|
|                                     | № п/п | обозначение на плане | Наименование                                                    | Кол-во, м²/шт (без запаса) |
| стены                               | 7     |                      | Плитка Atlas Concorde FRAME Magnolia Матовая                    | 24.79 м²                   |
|                                     |       |                      | Мозаика Bertini Mosaic 1,5x1,5, сетка 30,5x30,5 Khaki green mix | 9,74 м²                    |

Развертка стен сан. узла.. 2-й этаж

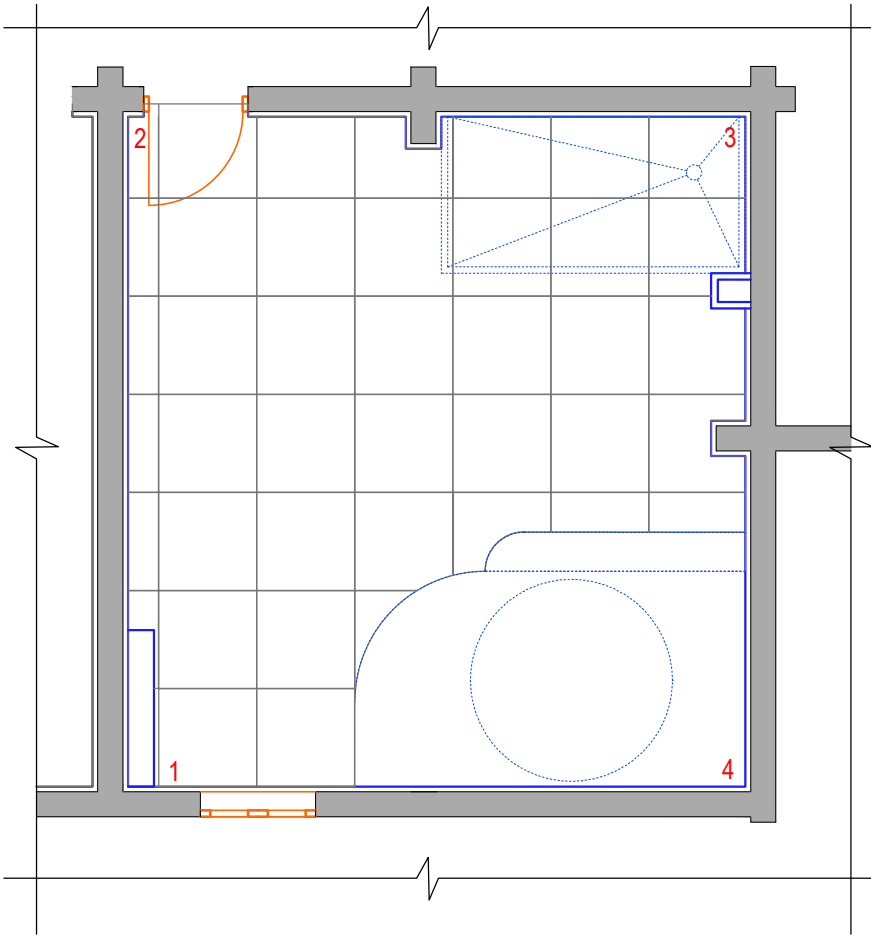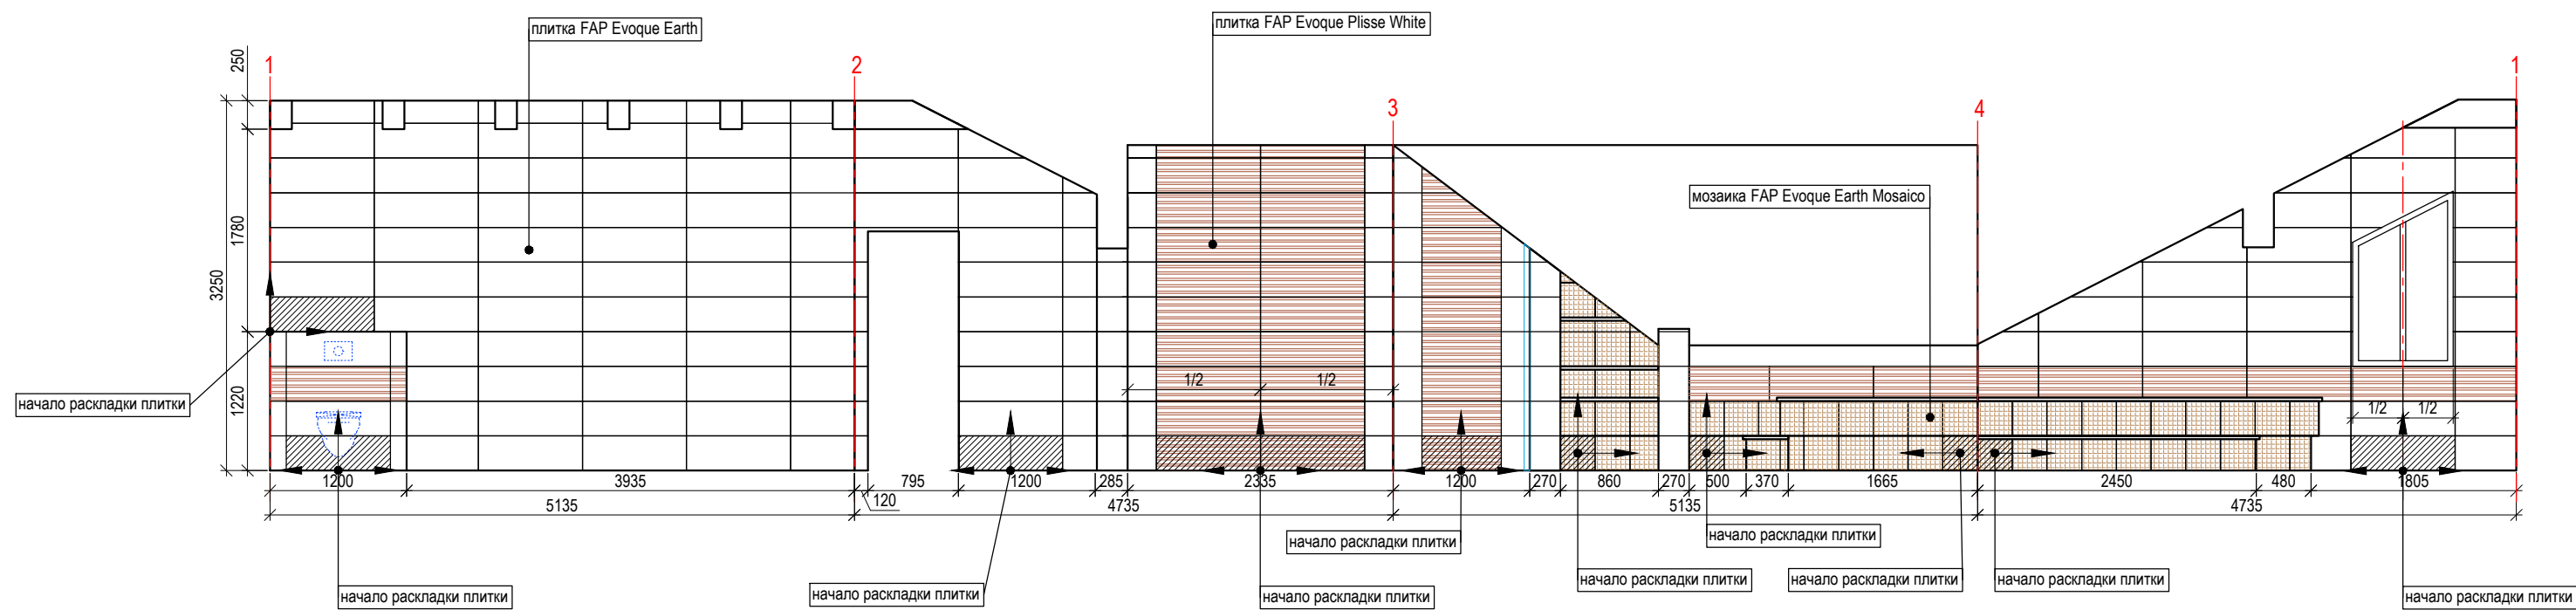

| Спецификация отделочных материалов. |       |                      |                                              |                            |
|-------------------------------------|-------|----------------------|----------------------------------------------|----------------------------|
|                                     | № п/п | обозначение на плане | Наименование                                 | Кол-во, м²/шт (без запаса) |
| стены                               | 5     |                      | Плитка FAP Evoque Earth 305x915 мм RT        | 24.79 м²                   |
|                                     |       |                      | Мозайка FAP Evoque Earth Mosaico 305x305 мм  | 24.79 м²                   |
|                                     |       |                      | Плитка FAP Evoque Plisse White 305x915 мм RT | 24.79 м²                   |