


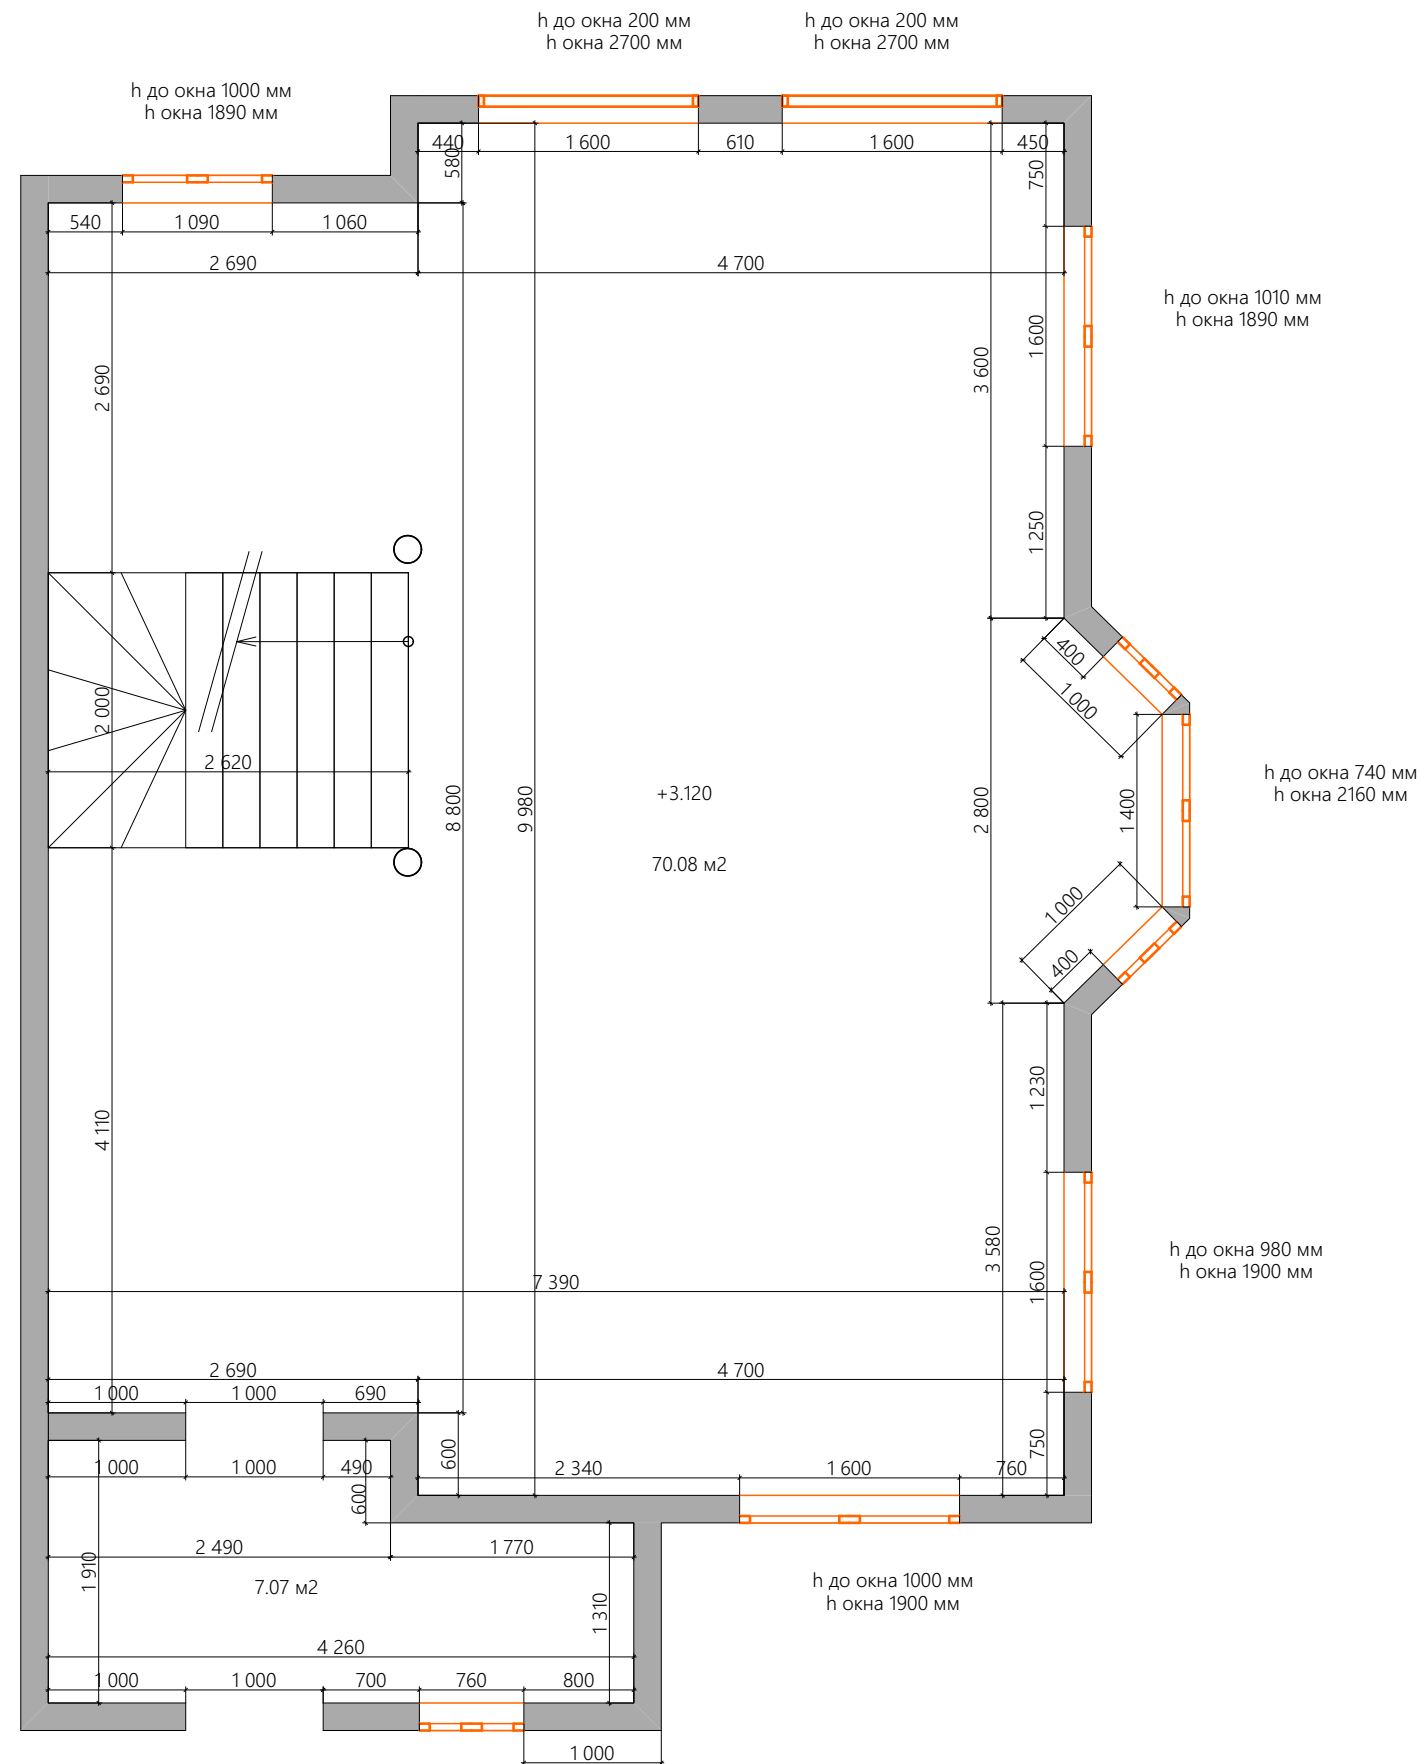

Частный дом 1

"Village Design"

Обмерочный план


Шотландский квартал

8 (925) 836-51-95

масштаб 1:60

дата


лист №

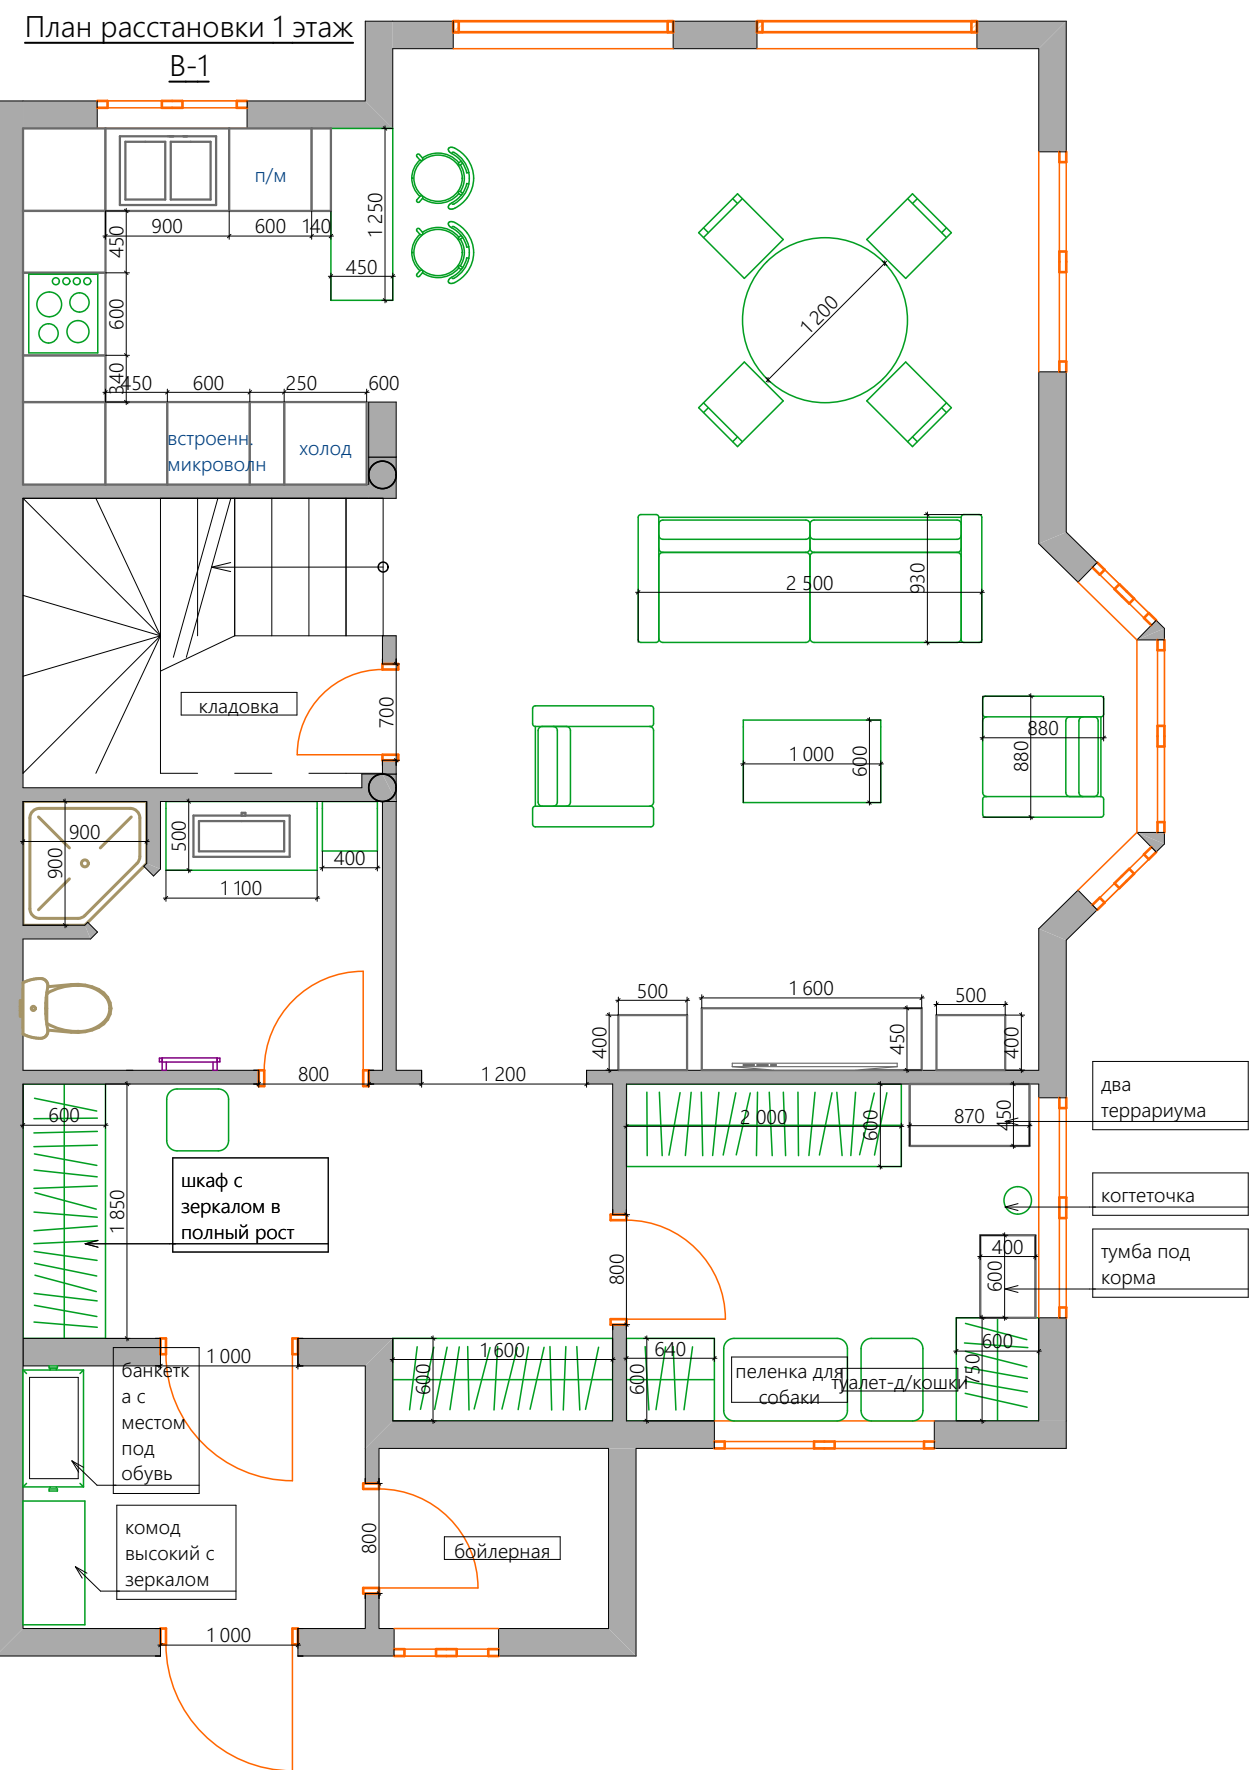

Частный дом 1

"Village Design"

План расстановки

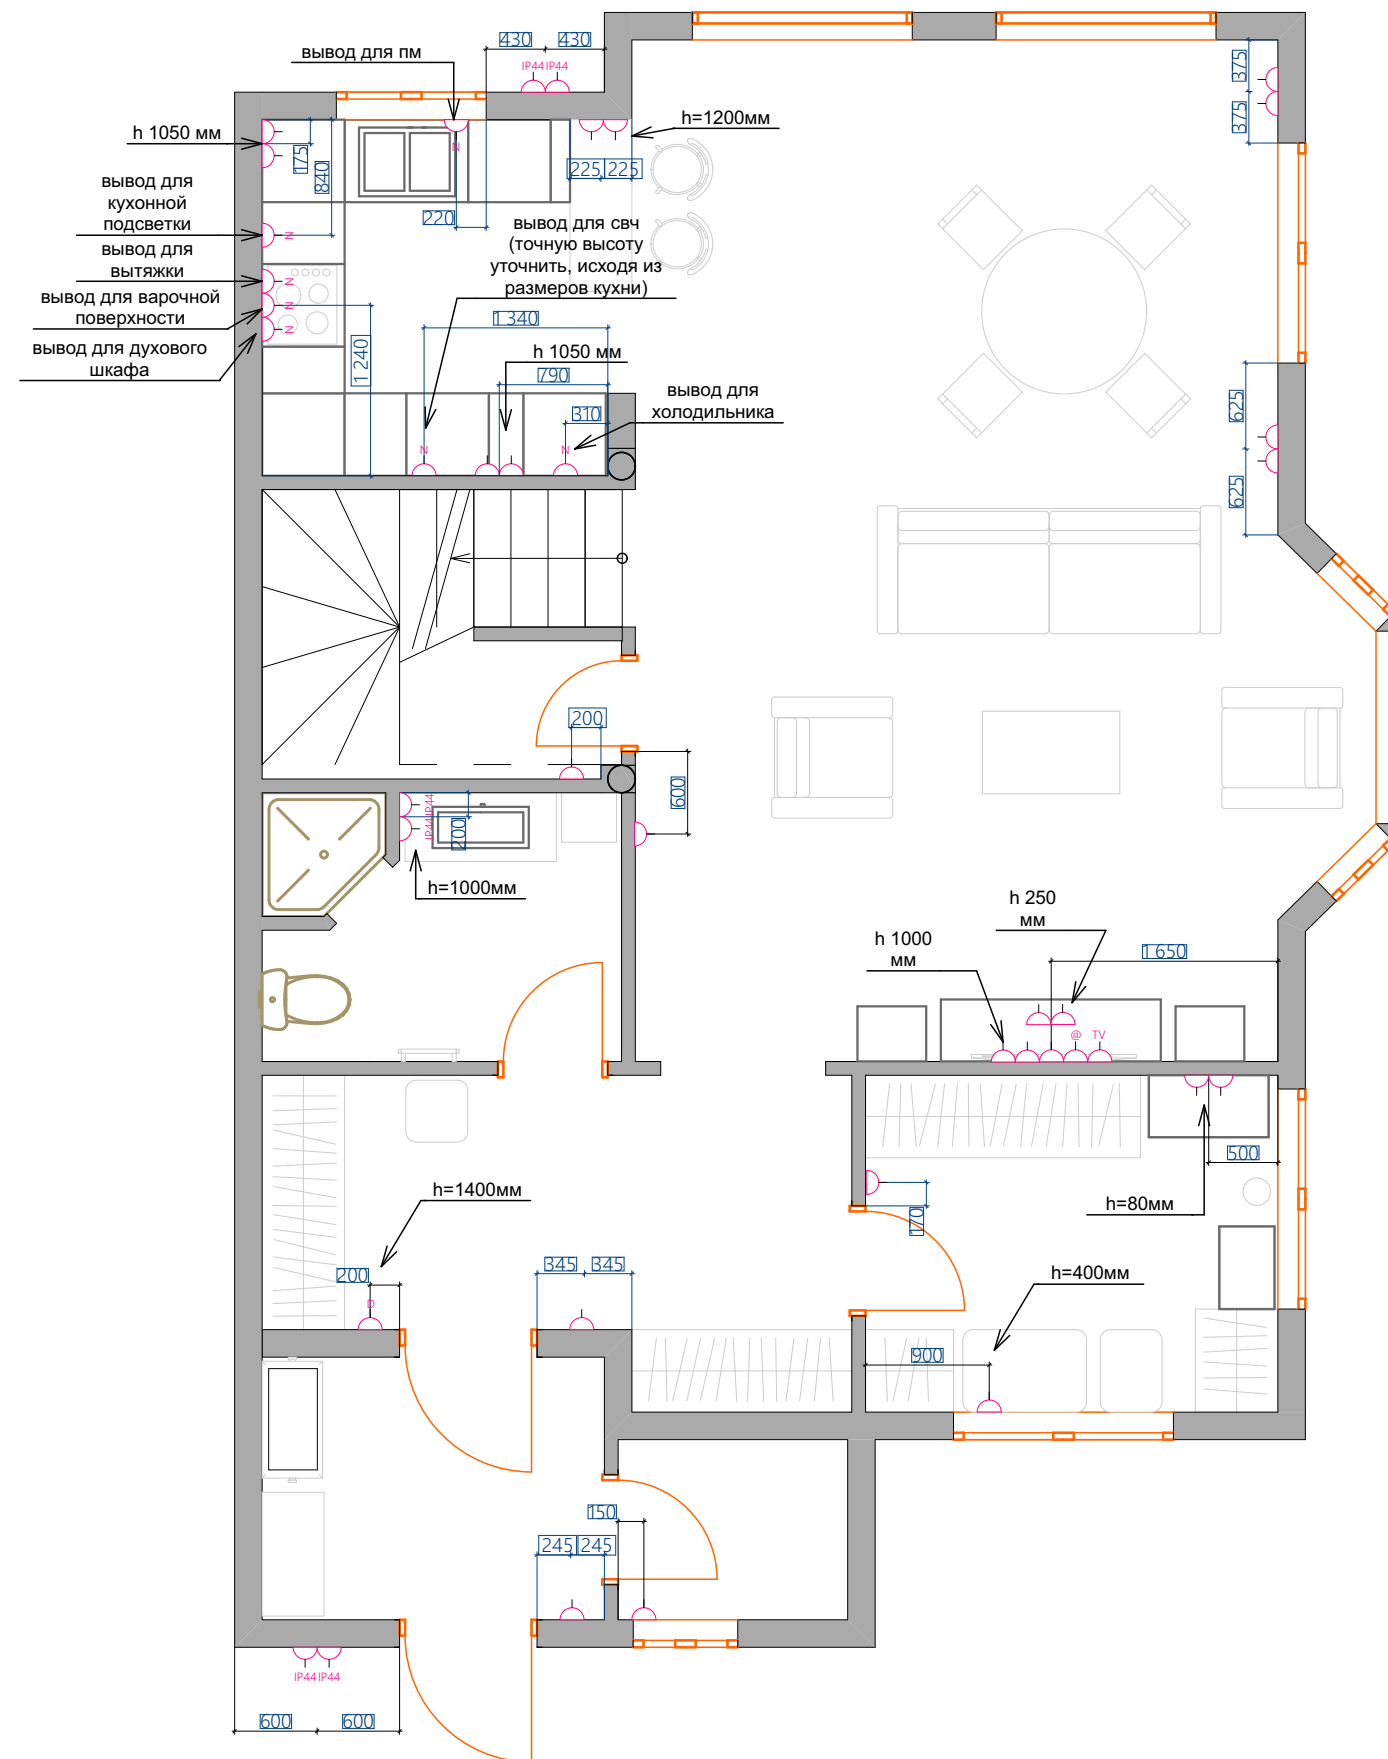

УСЛОВНЫЕ ОБОЗНАЧЕНИЯ:	
	эл. розетка
	телевизионная розетка
	интернет-розетка
	телефонная-розетка
	влагозащищенная розетка
	электрический вывод
	домофон

Примечание:
1. Розетки расположены Н.250 мм от ур.ч.пола, кроме указанных на плане.
2. Выводы по бытовой технике для кухни (варочная поверхность, вытяжка, микроволновка, холодильник, духовой шкаф, кофе-машина, и т.д.) делать согласно тех. задания компании-поставщика.

Частный дом 1

"Village Design"

План привязки розеток


Шотландский квартал

8 (925) 836-51-95

масштаб 1:60

дата

лист №

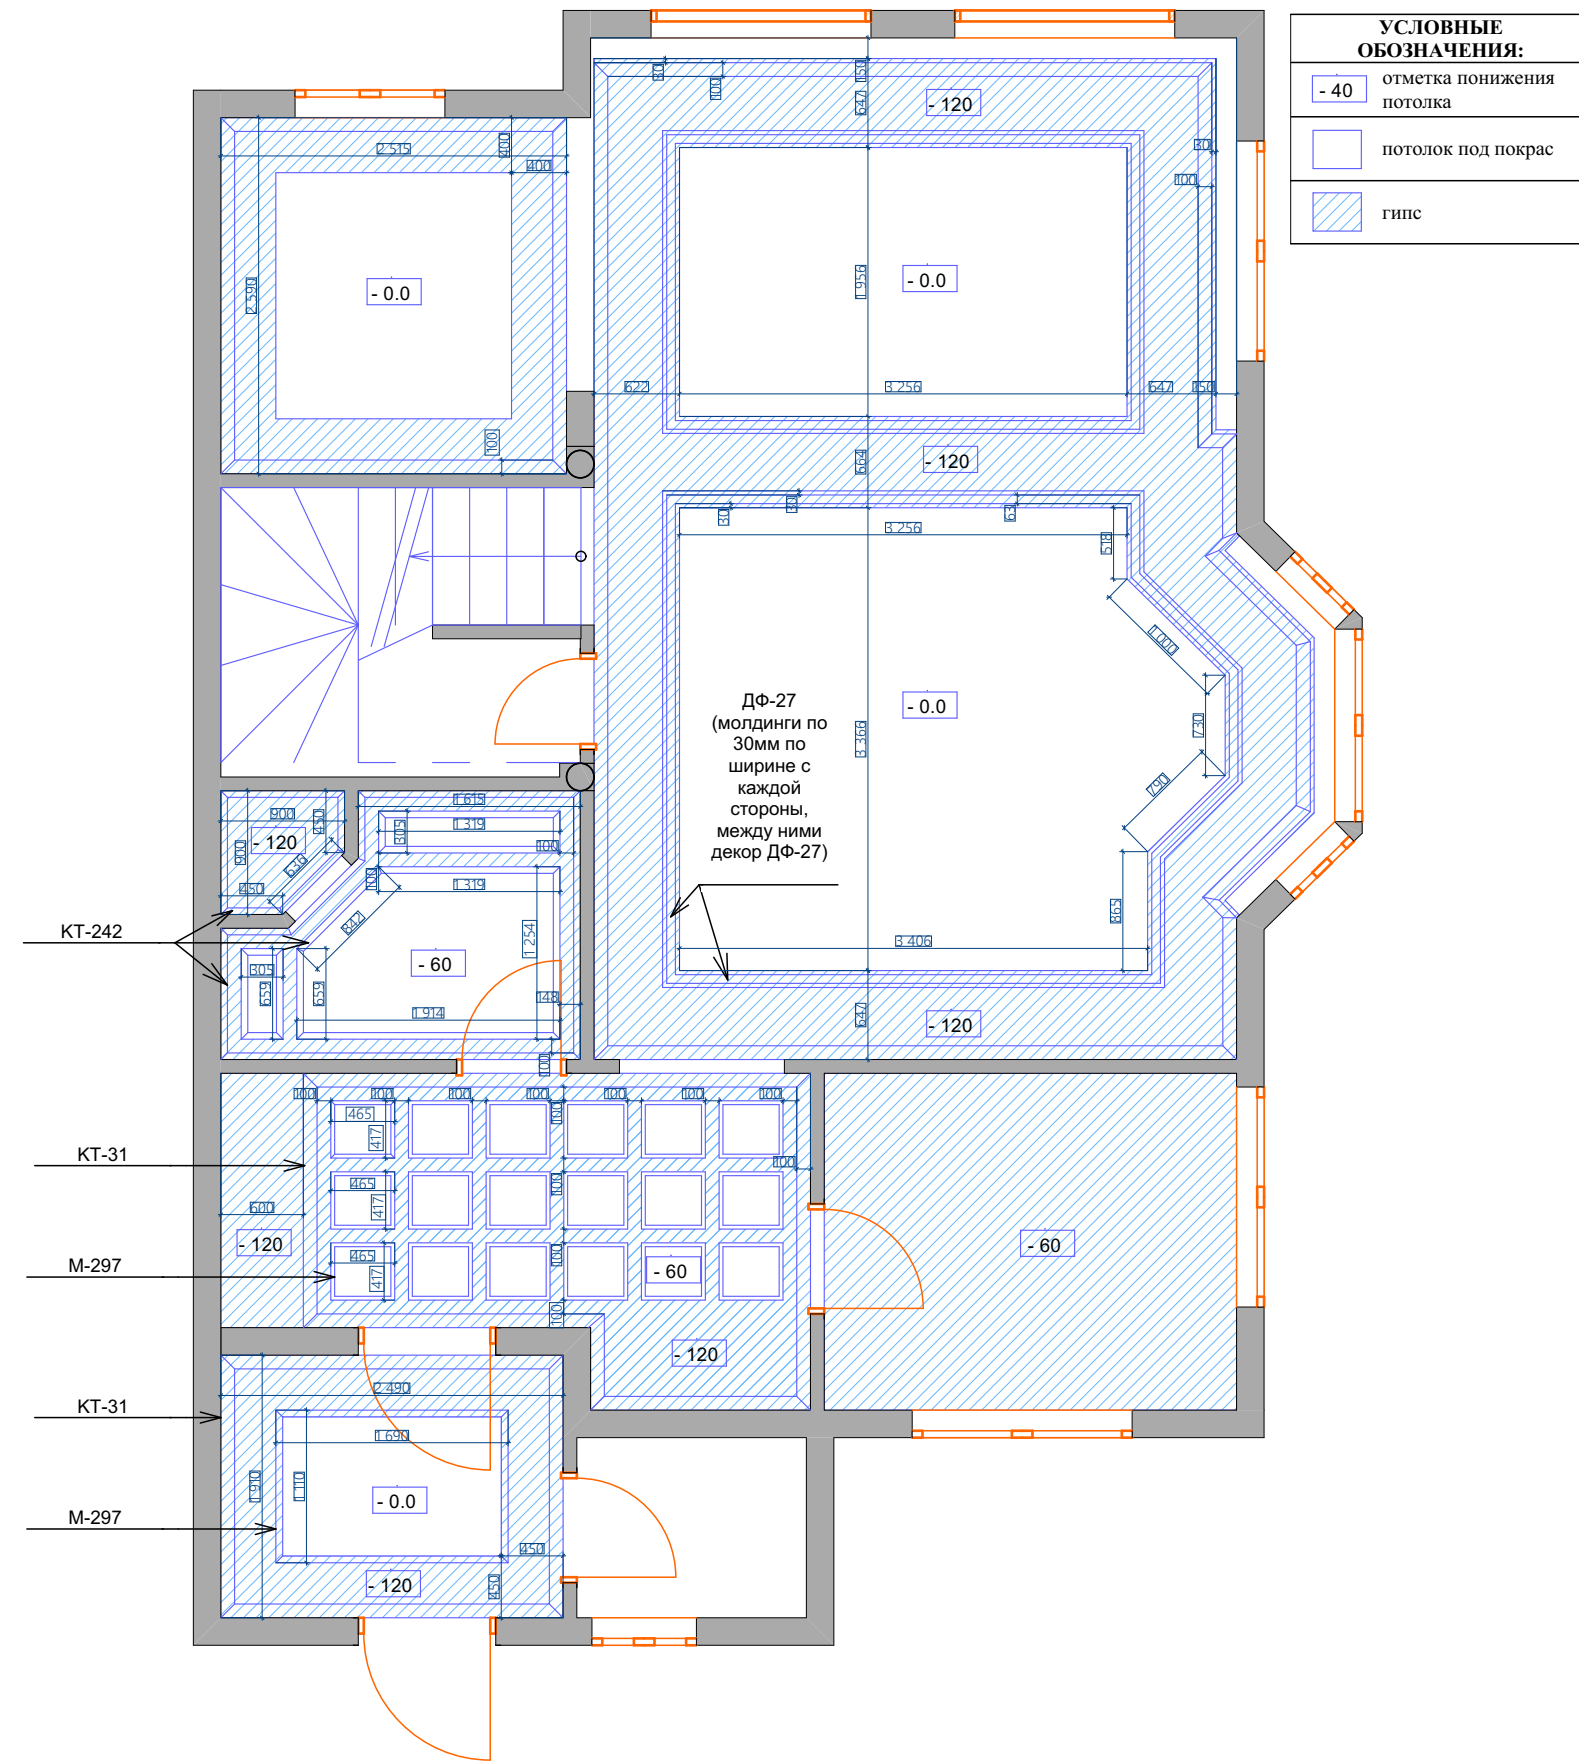

Частный дом 1

"Village Design"

План привязки
ПОТОЛКОВ+СВЕТИЛЬНИКОВ


Шотландский квартал

8 (925) 836-51-95

масштаб 1:60

дата

лист №

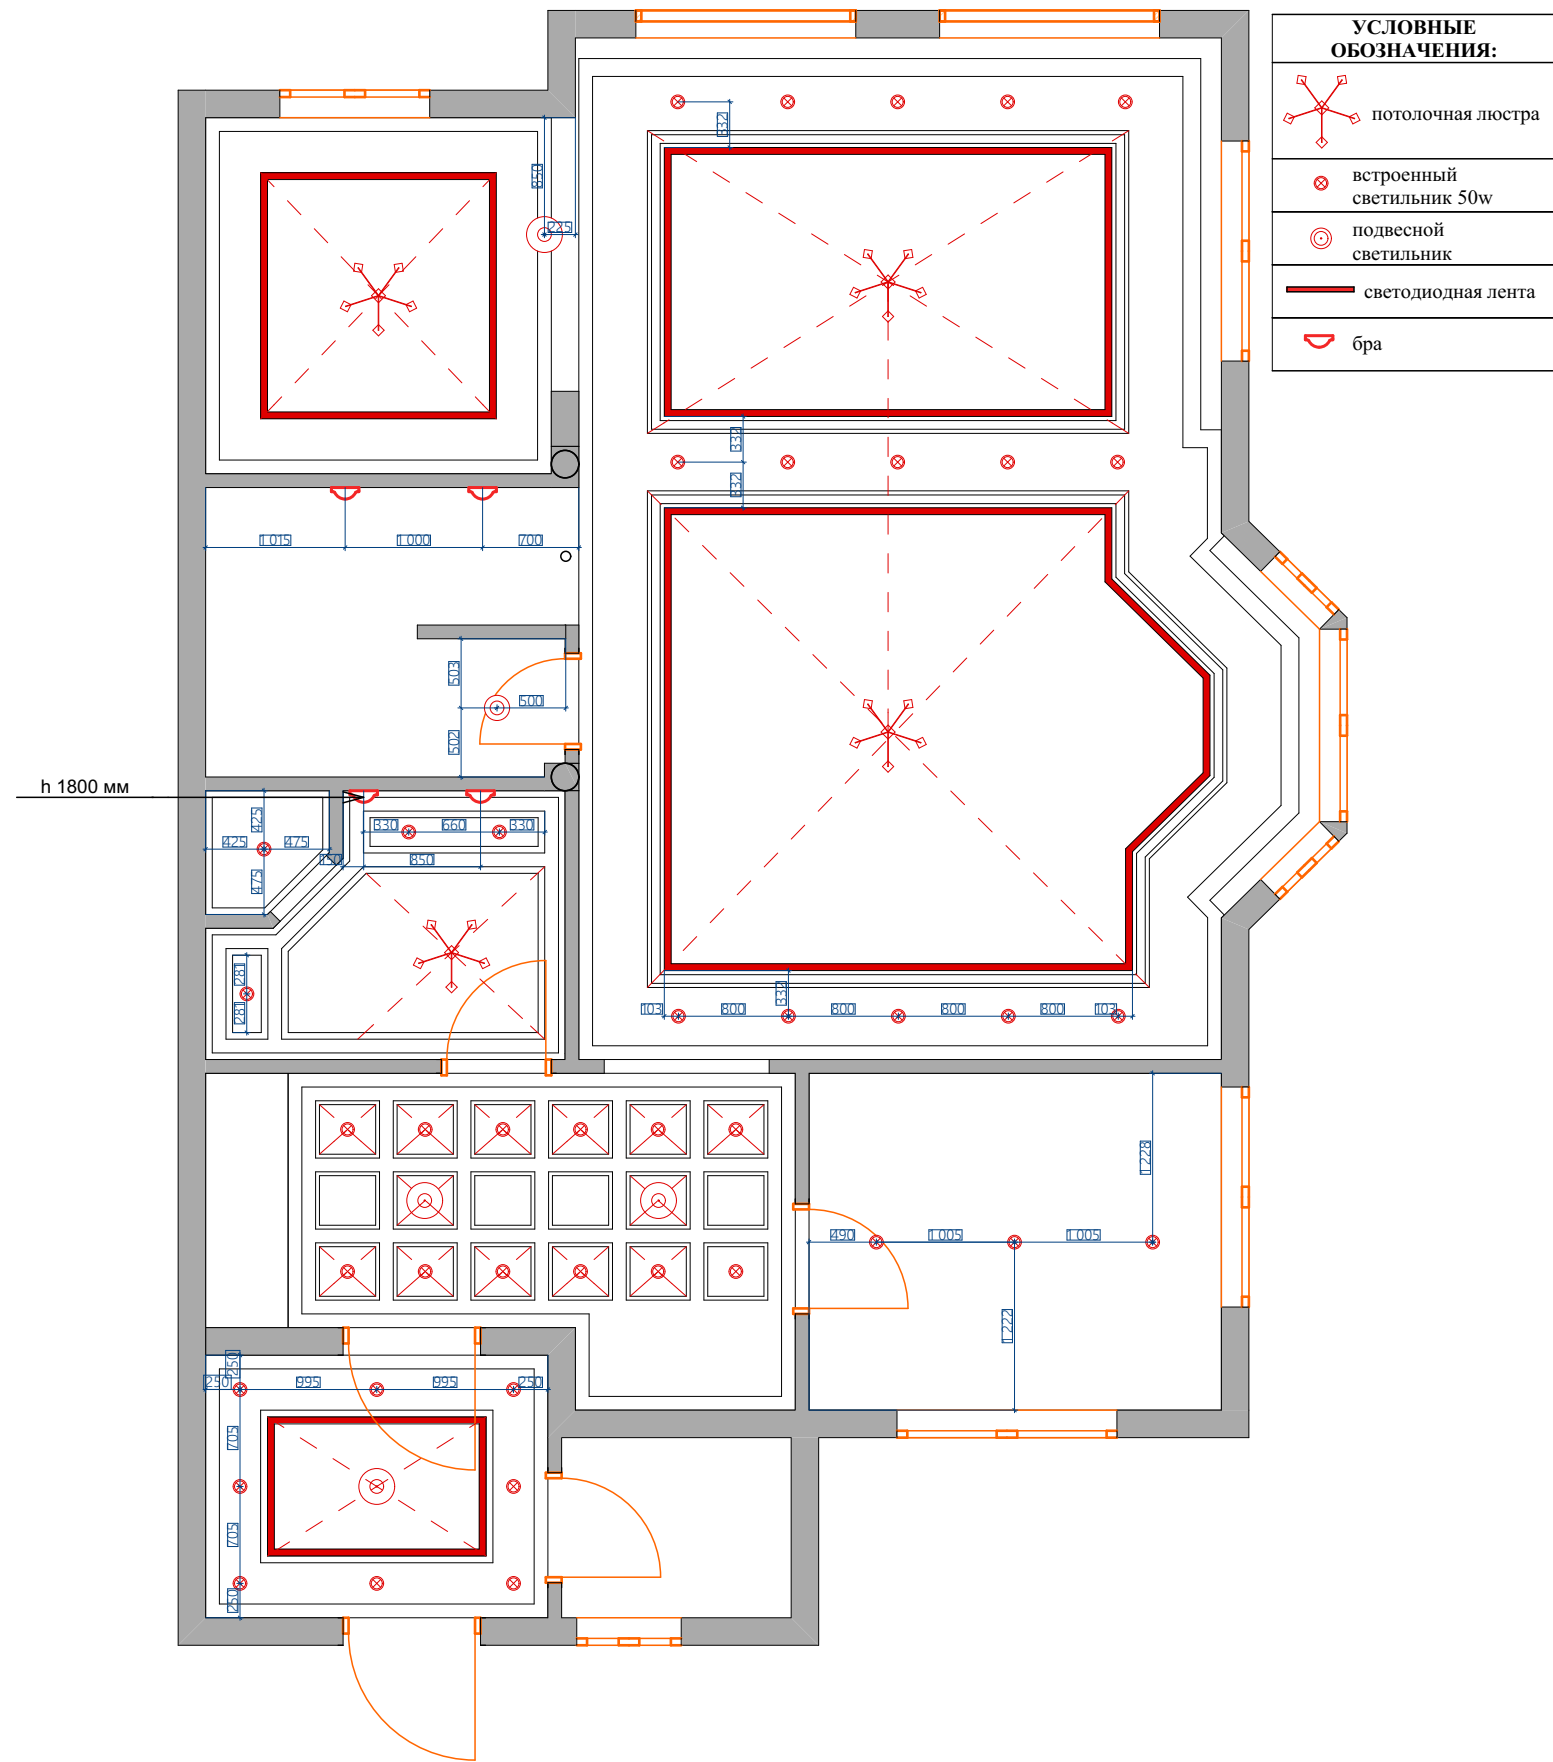

Частный дом 1

"Village Design"

План привязки
светильников


Шотландский квартал

8 (925) 836-51-95

масштаб 1:60

дата

лист №

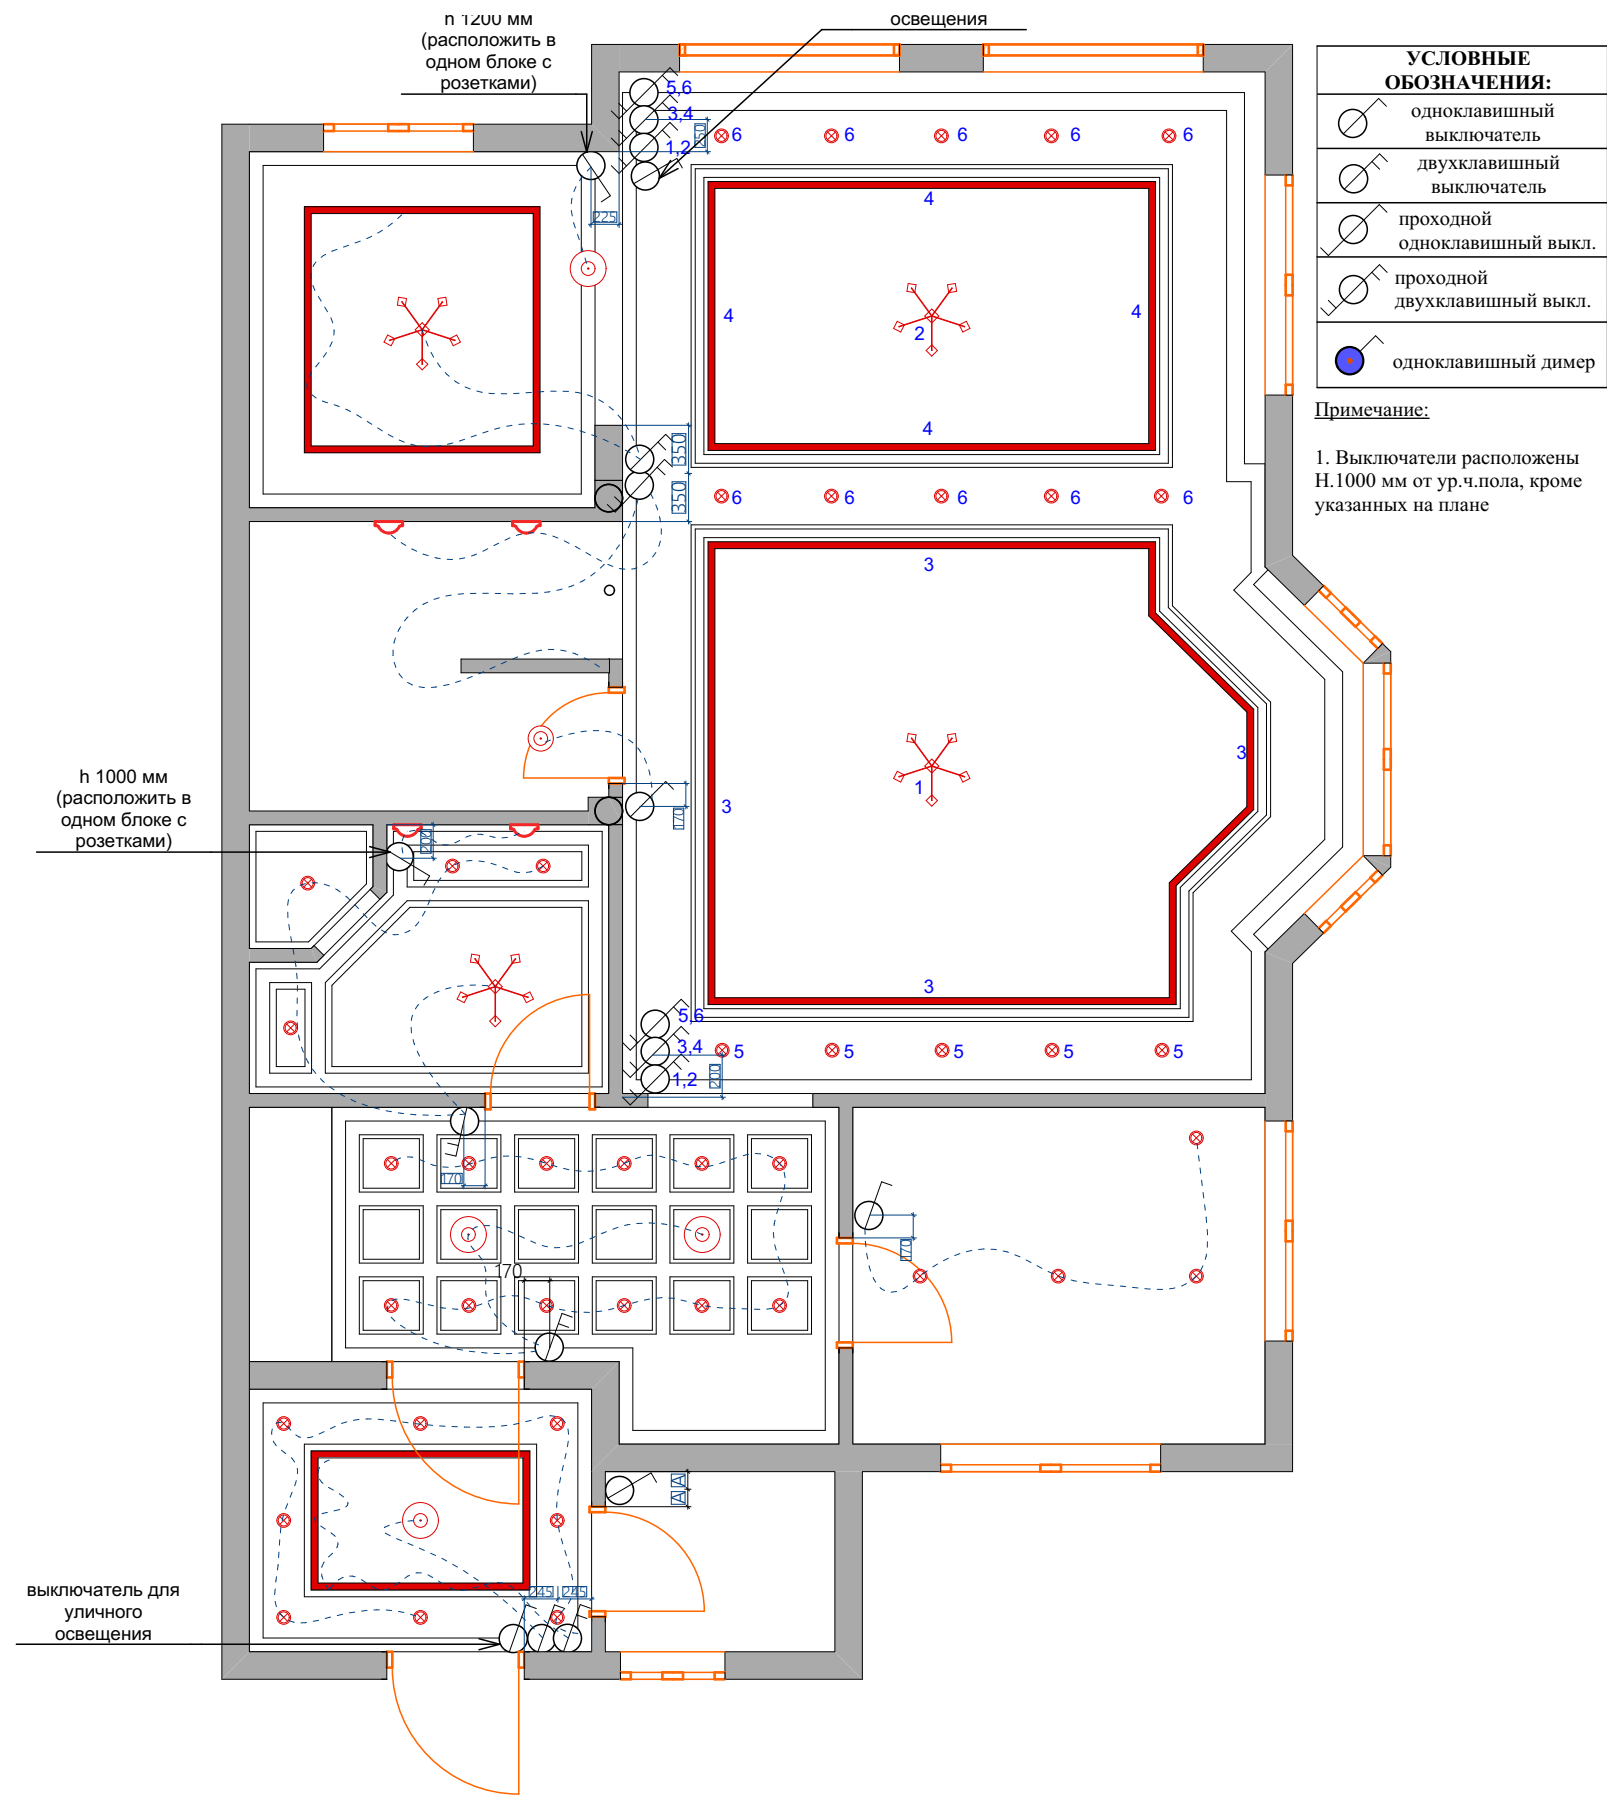

Частный дом 1

"Village Design"

План привязки
выключателей


Шотландский квартал

8 (925) 836-51-95

масштаб 1:60

дата

лист №

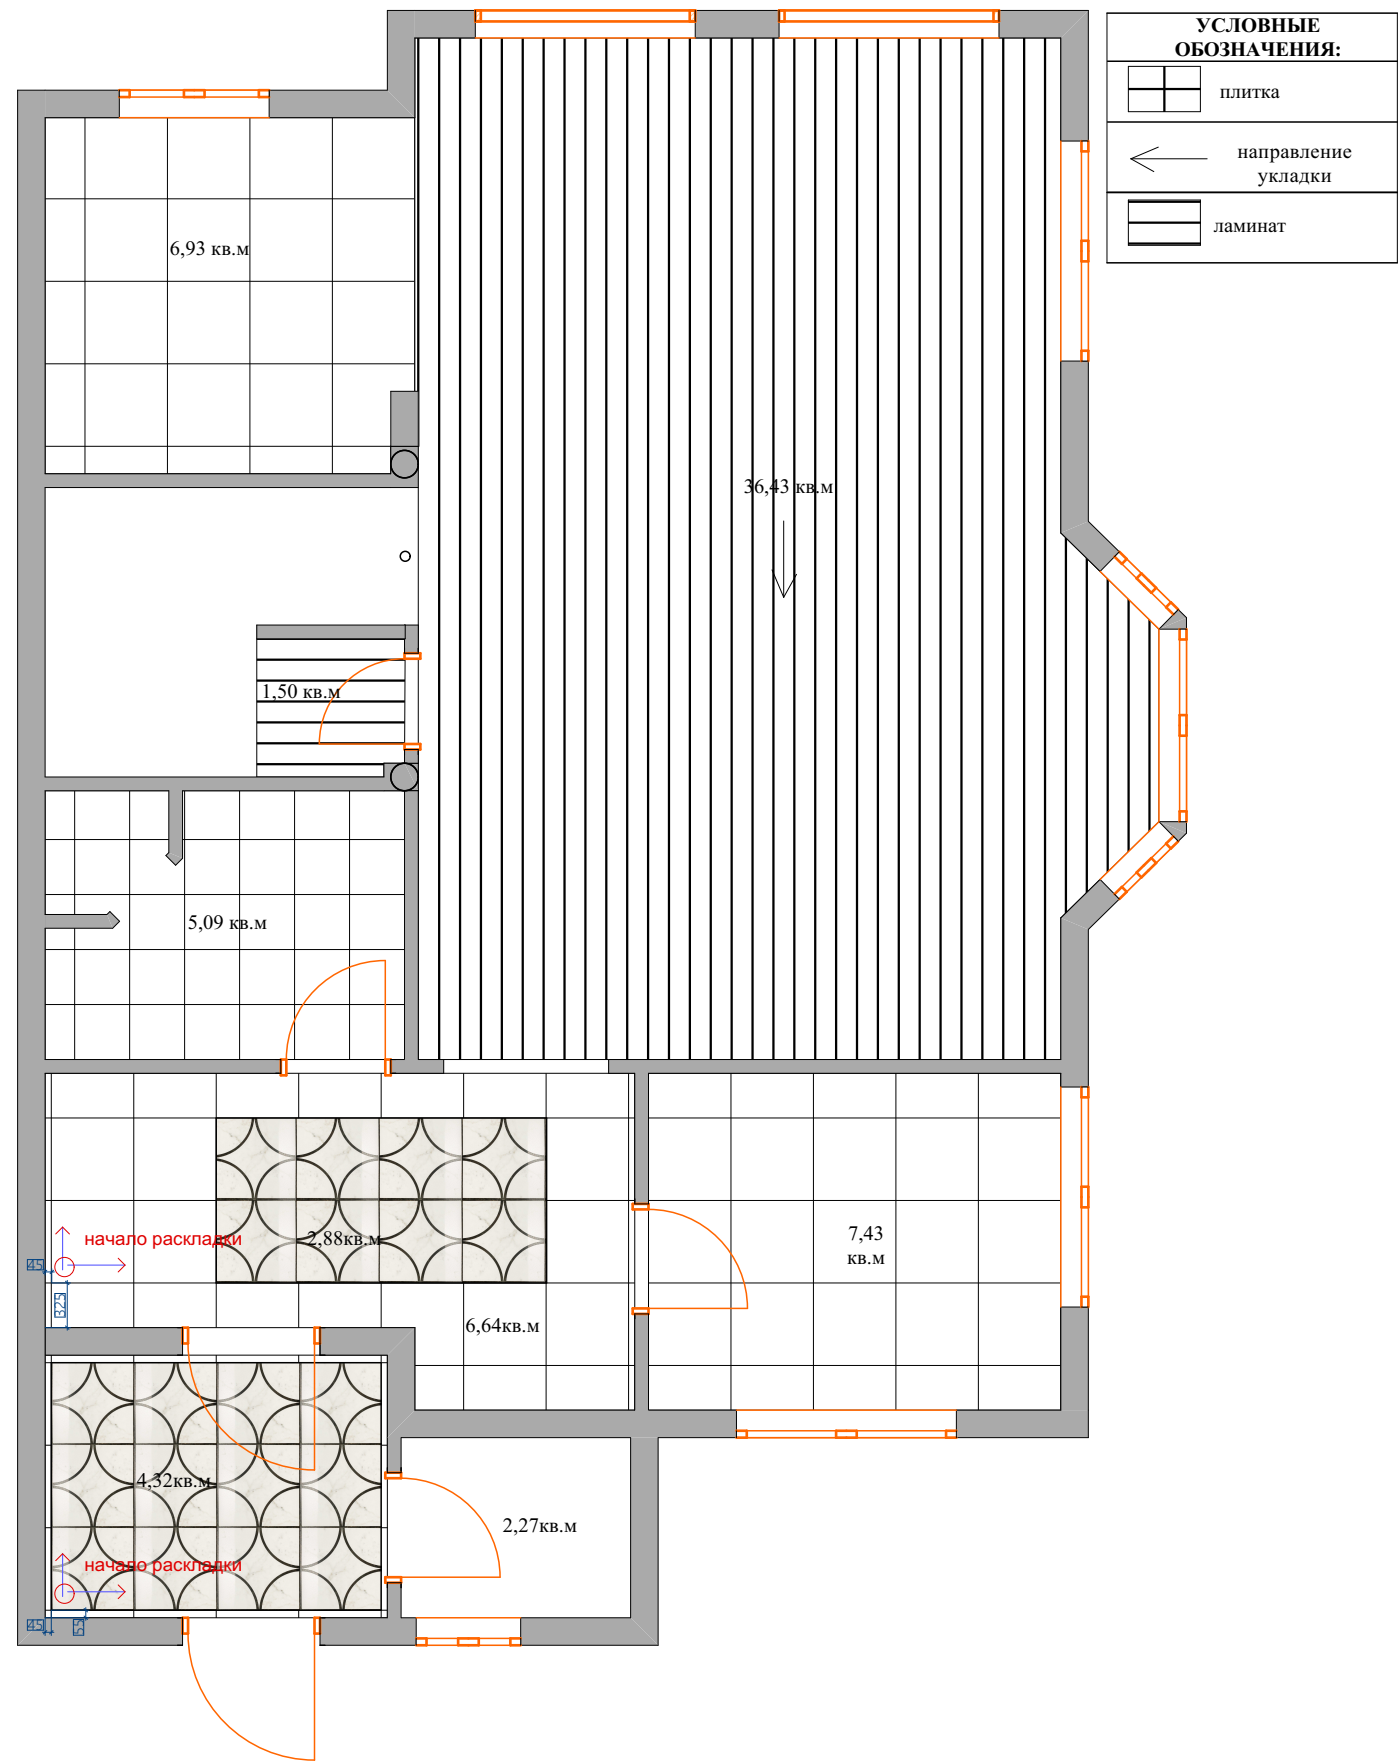

Частный дом 1

"Village Design"

План полов


Шотландский квартал

8 (925) 836-51-95

масштаб 1:60

дата

лист №

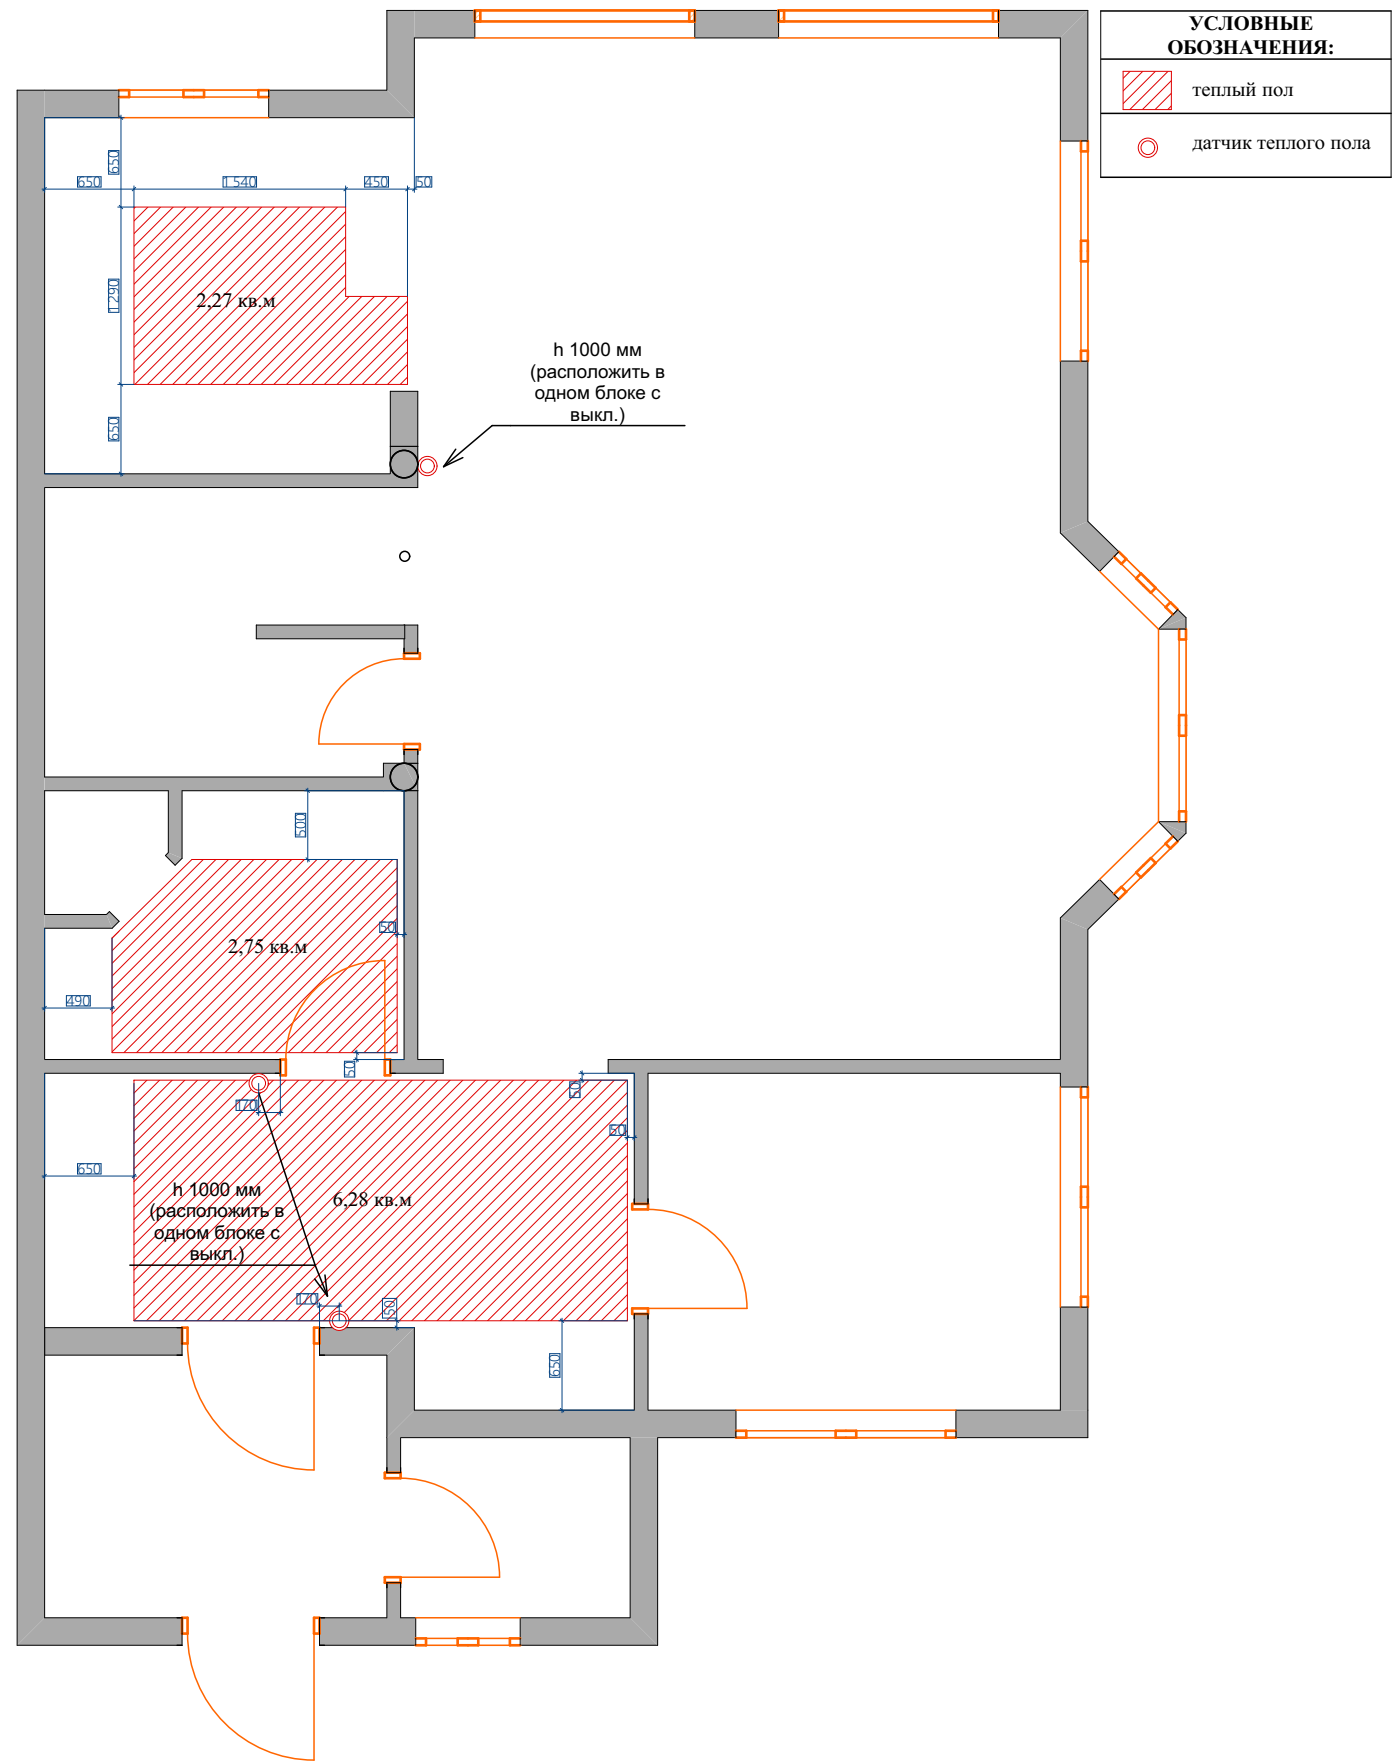

Частный дом 1

"Village Design"

План теплых полов


Шотландский квартал

8 (925) 836-51-95

масштаб 1:60

дата

лист №

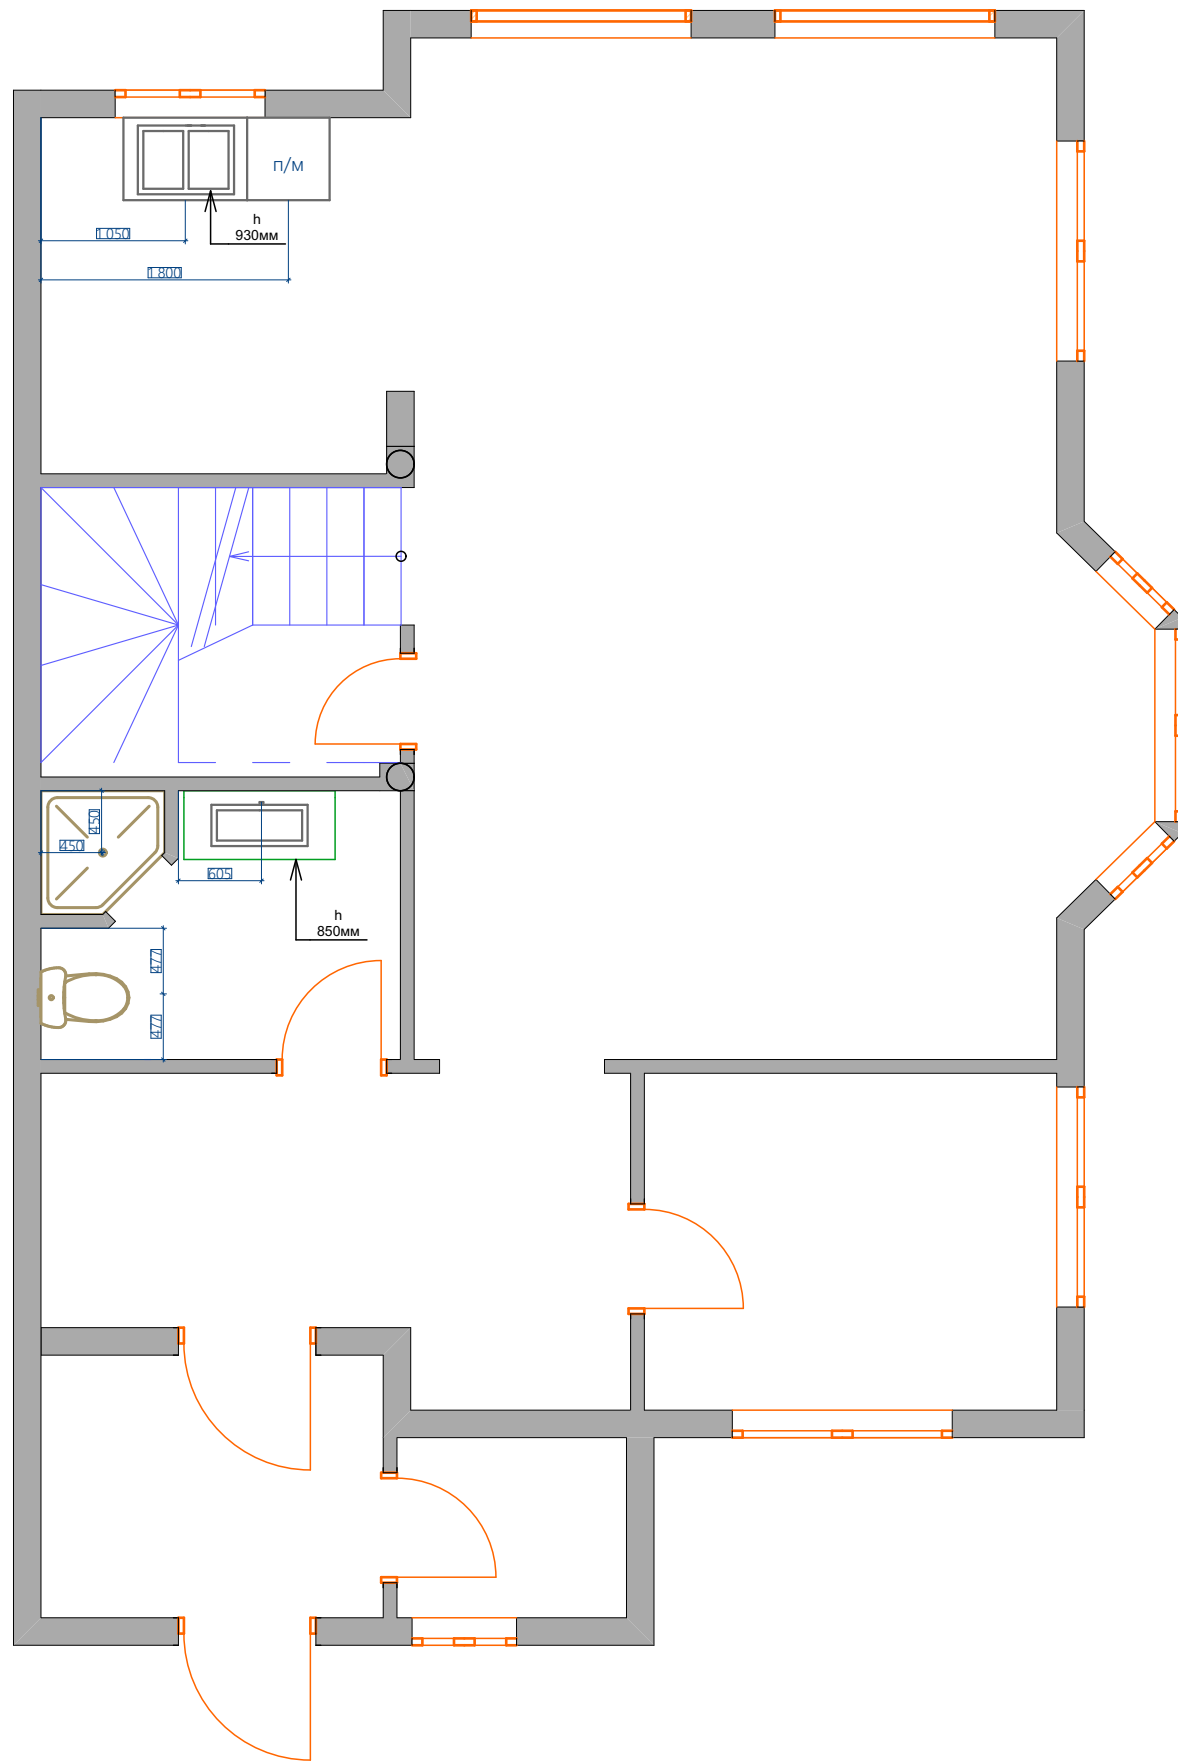

Частный дом 1

"Village Design"

План привязки сантехники

Шотландский квартал

8 (925) 836-51-95

масштаб 1:60

дата

лист №