


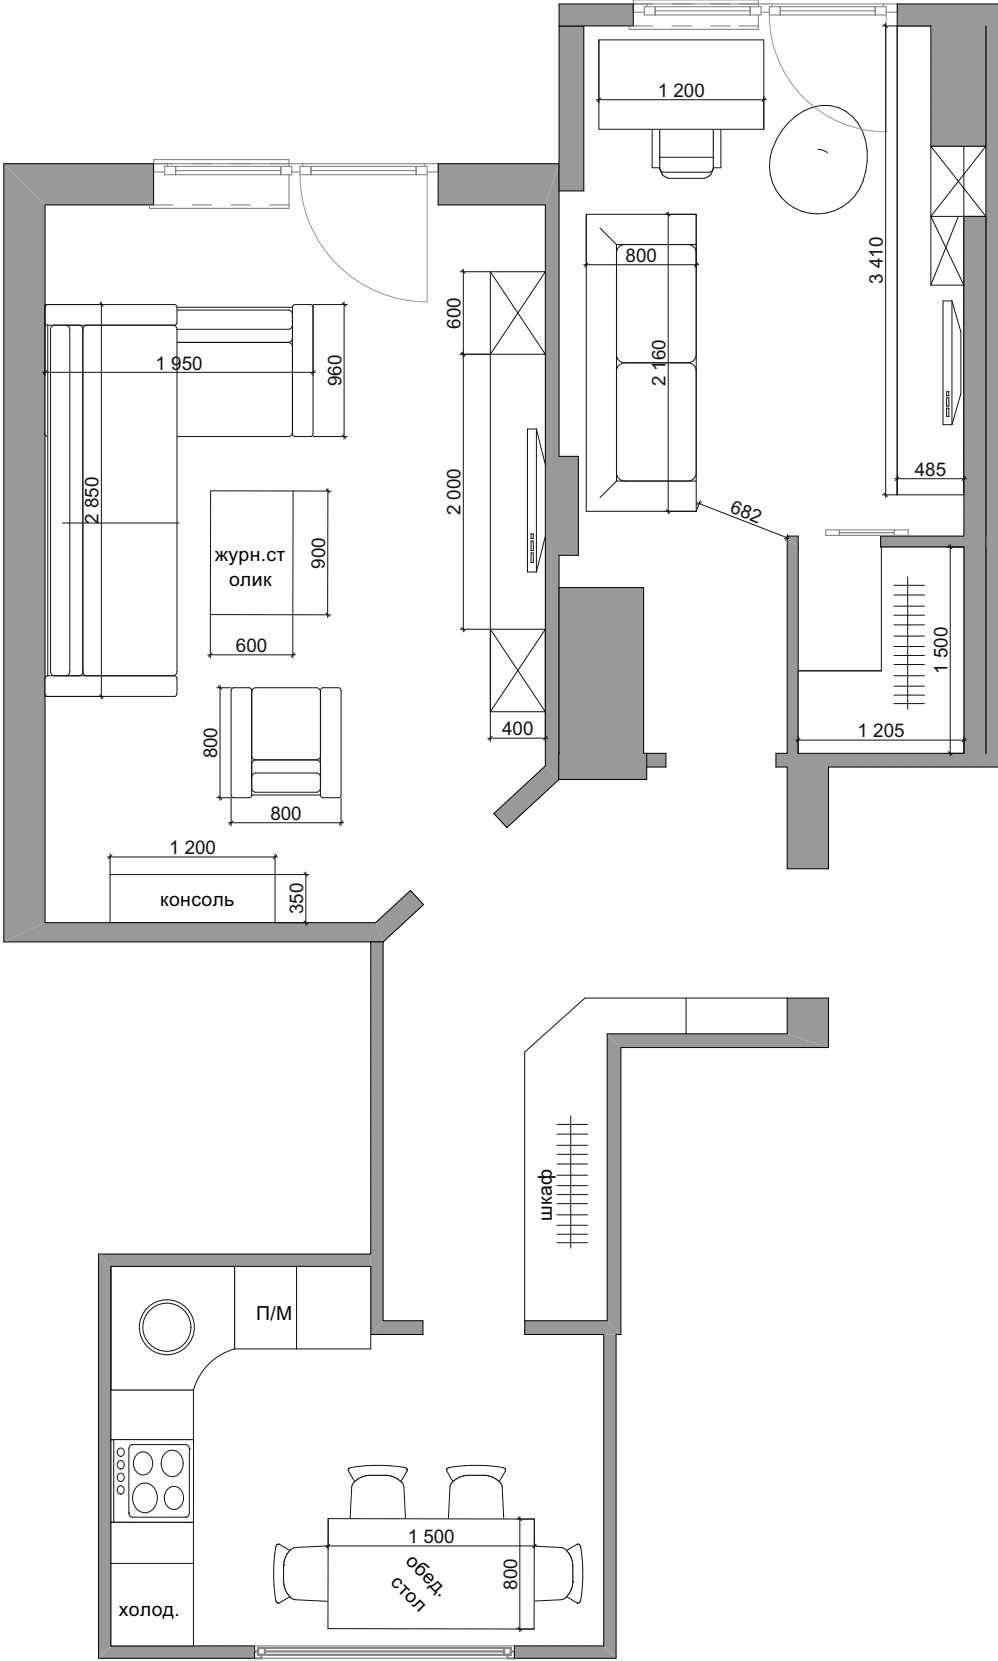

Частная квартира

"Village Design"

Планировочное решение

адрес проекта: проезд Черского д. 13

масштаб

дата

лист №3