



Мансарда

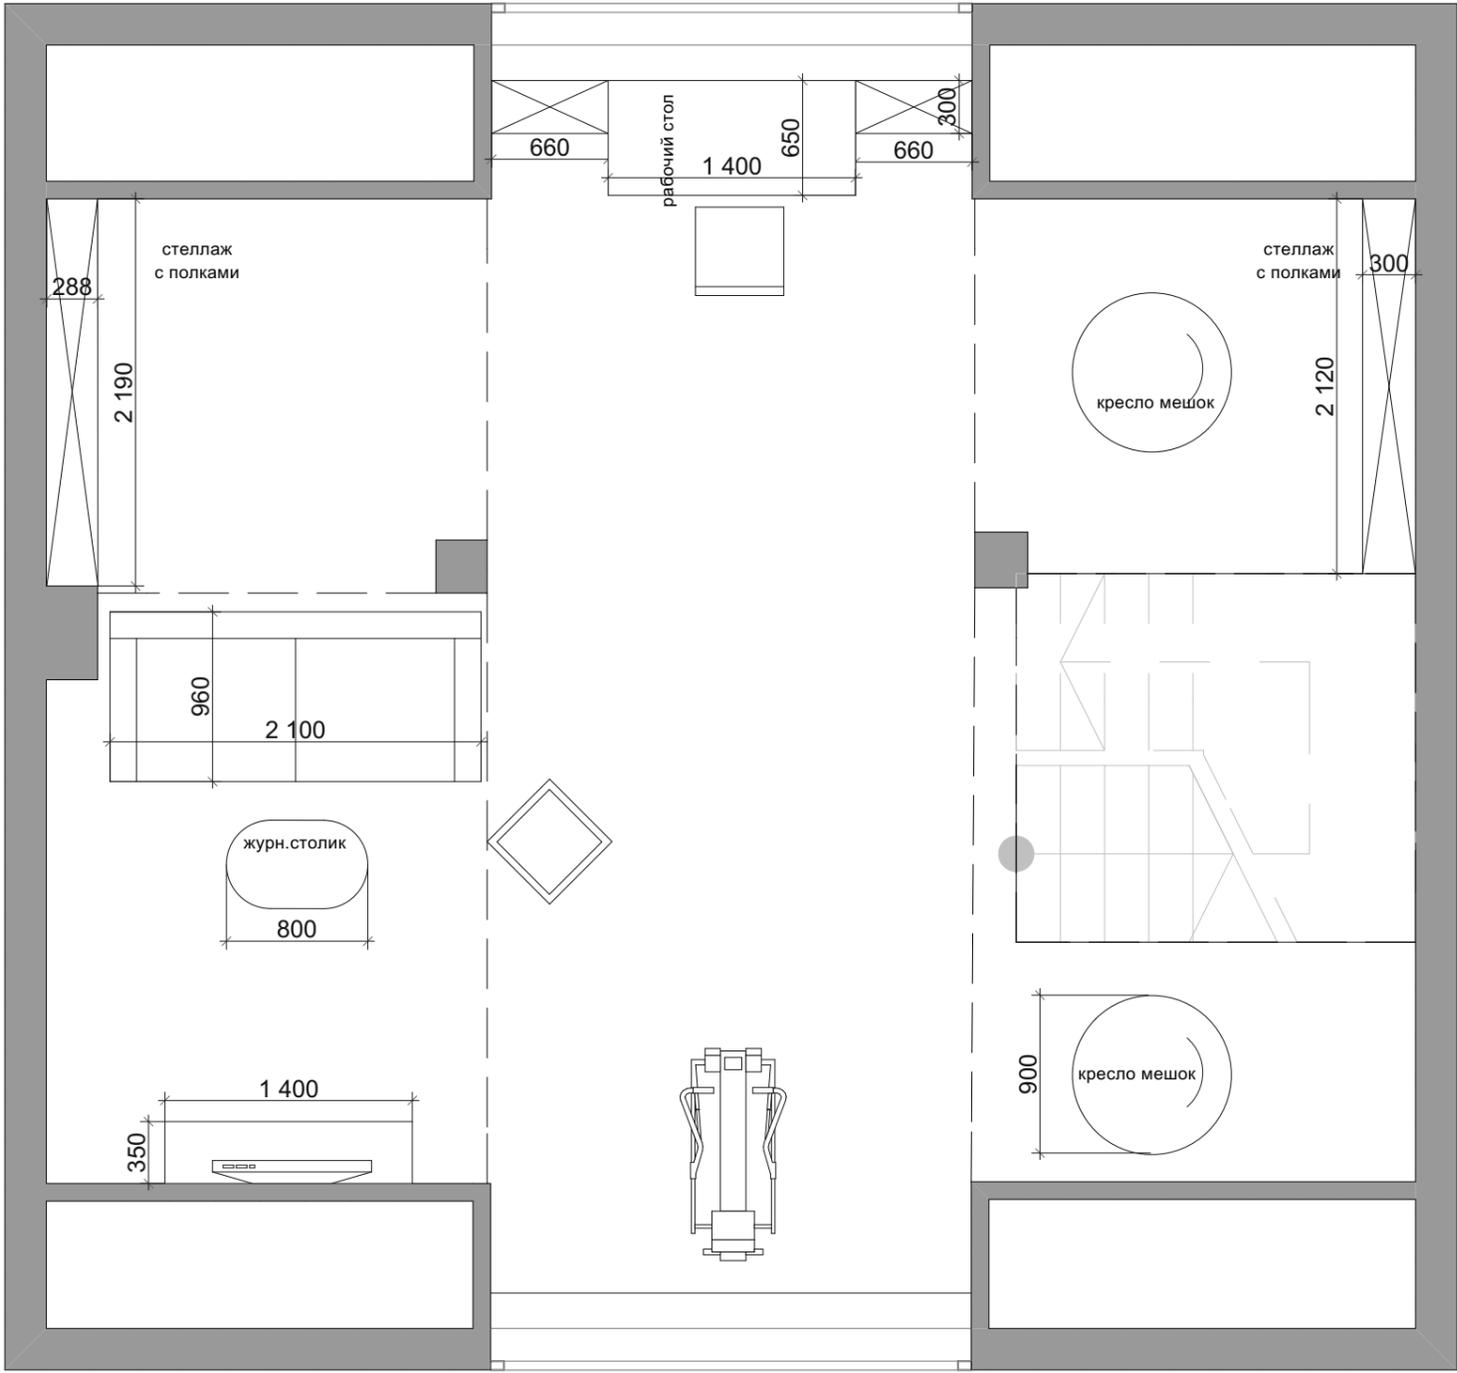

План расстановки мебели.
Вариант 1

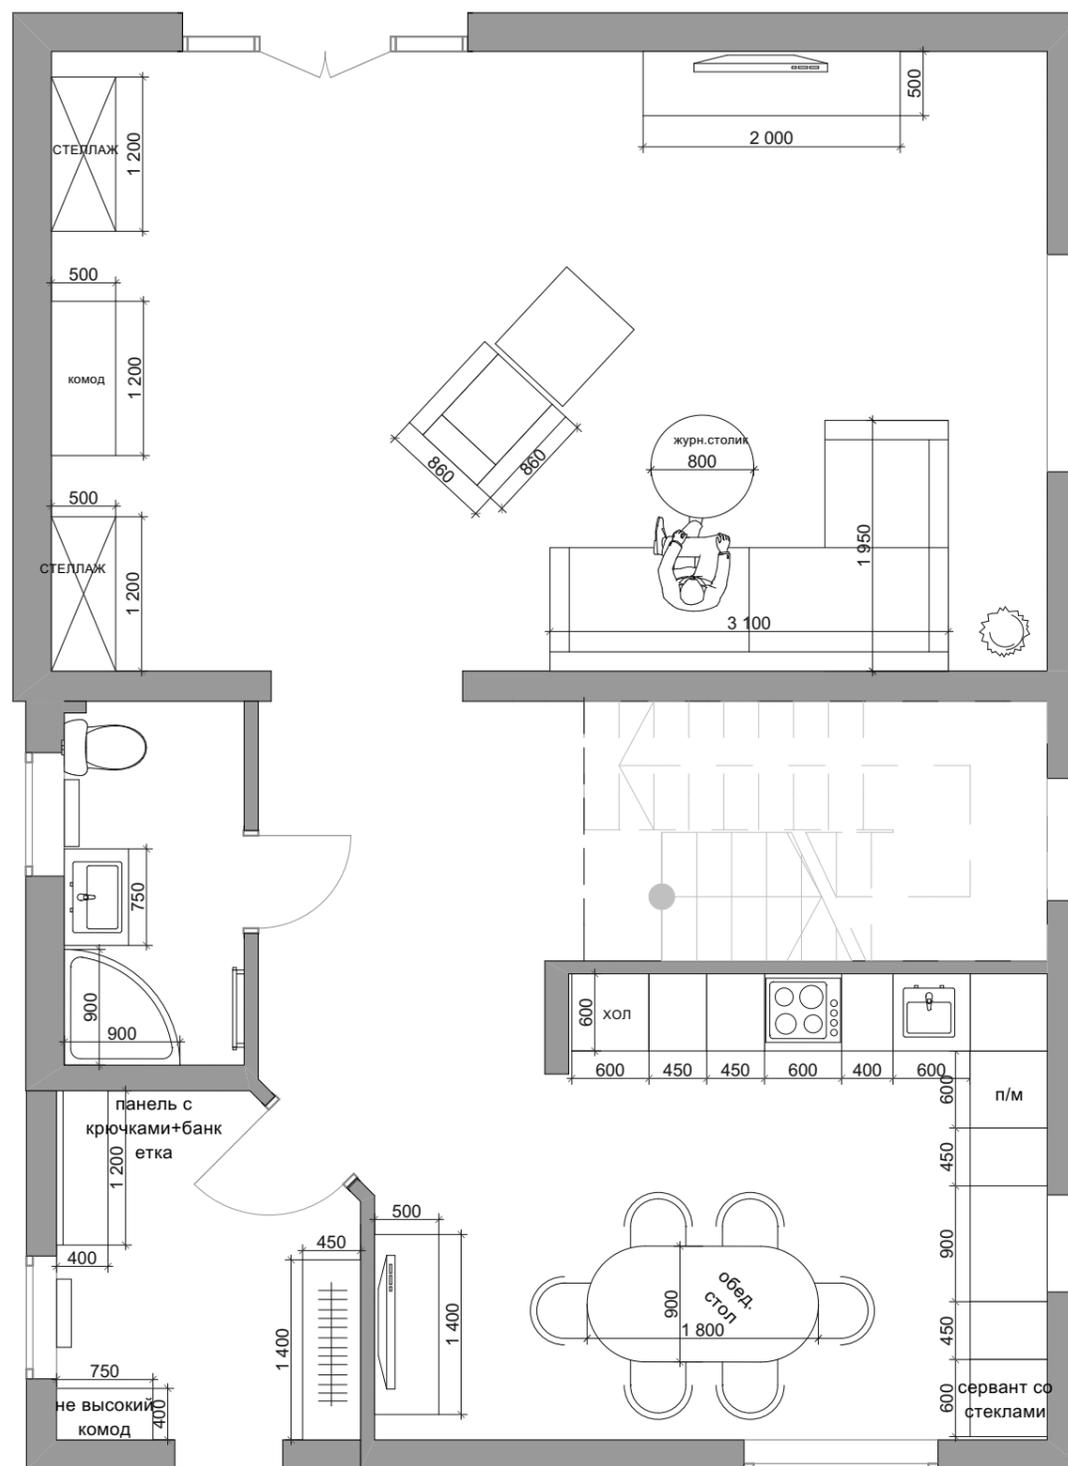

Частный дом

"Village Design"


Планировочное решение 1 этаж

масштаб

дата

лист №3

План расстановки мебели.
2-й эт. Вариант 1

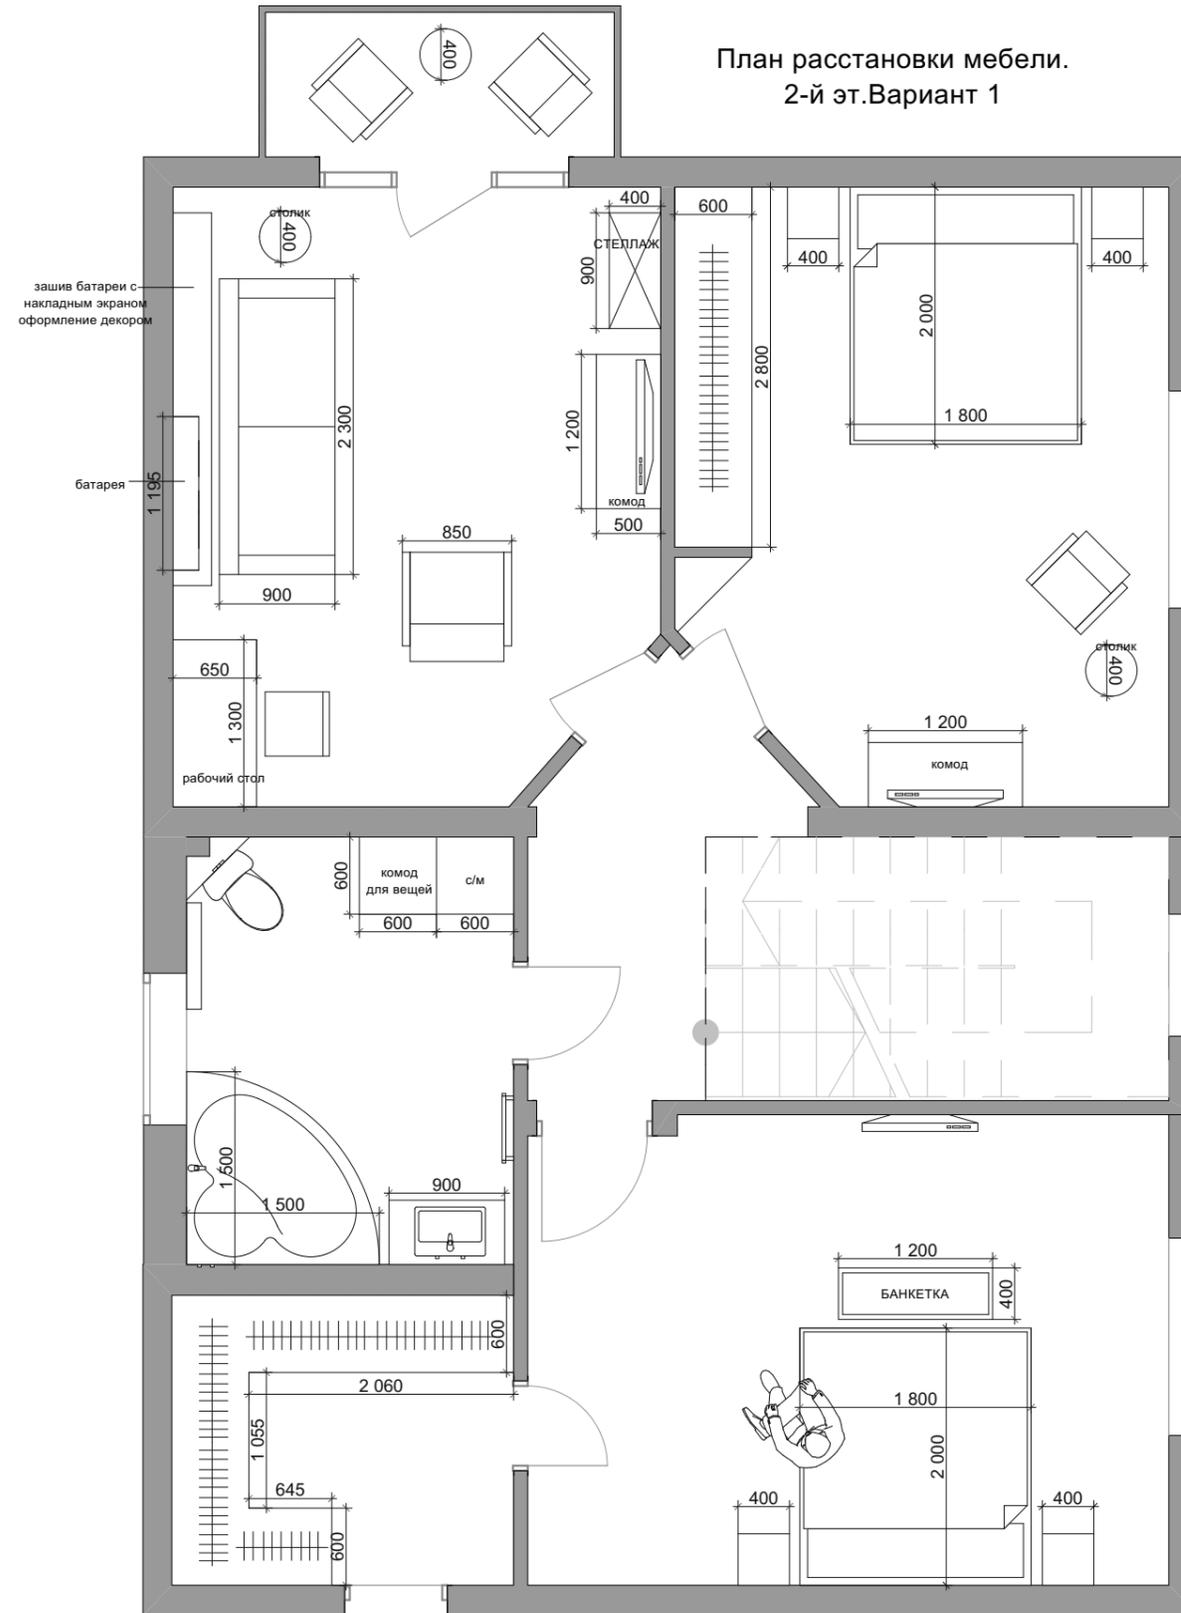

Частный дом

"Village Design"

Планировочное решение 2 этаж

масштаб

дата

лист №3