

Частный дом

"Village Design"

Планировочное решение
2этаж (8)



г. Орехово-Зуево

8 (925) 836-51-14

масштаб 1:60

дата

лист №

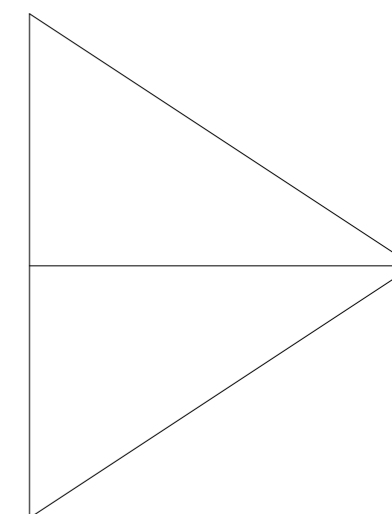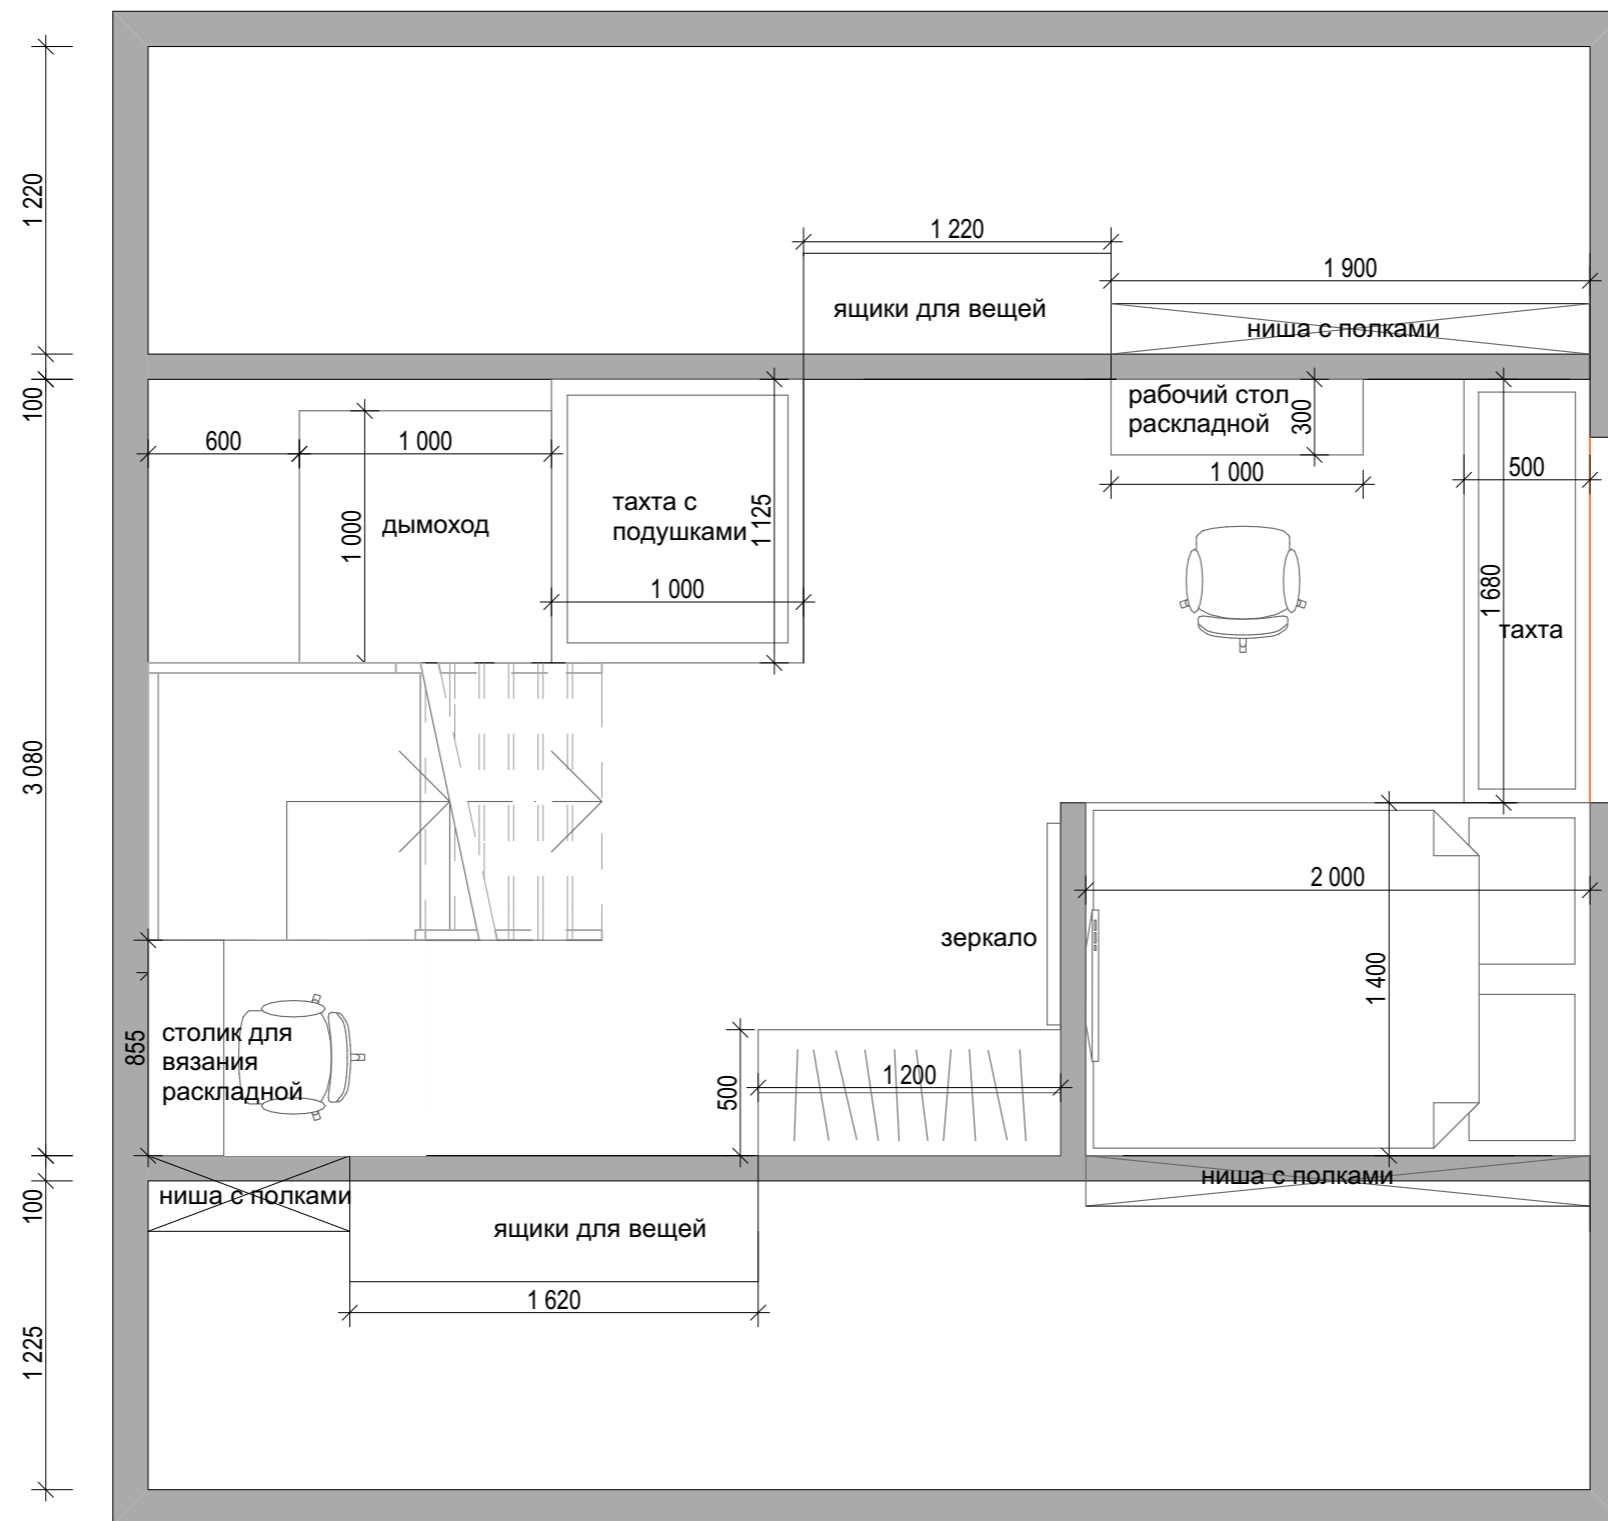

Частный дом

"Village Design"

Планировочное решение
2этаж (8)

г. Орехово-Зуево

8 (925) 836-51-14

масштаб 1:60

дата

лист №