


План расстановки мебели
Вариант 2

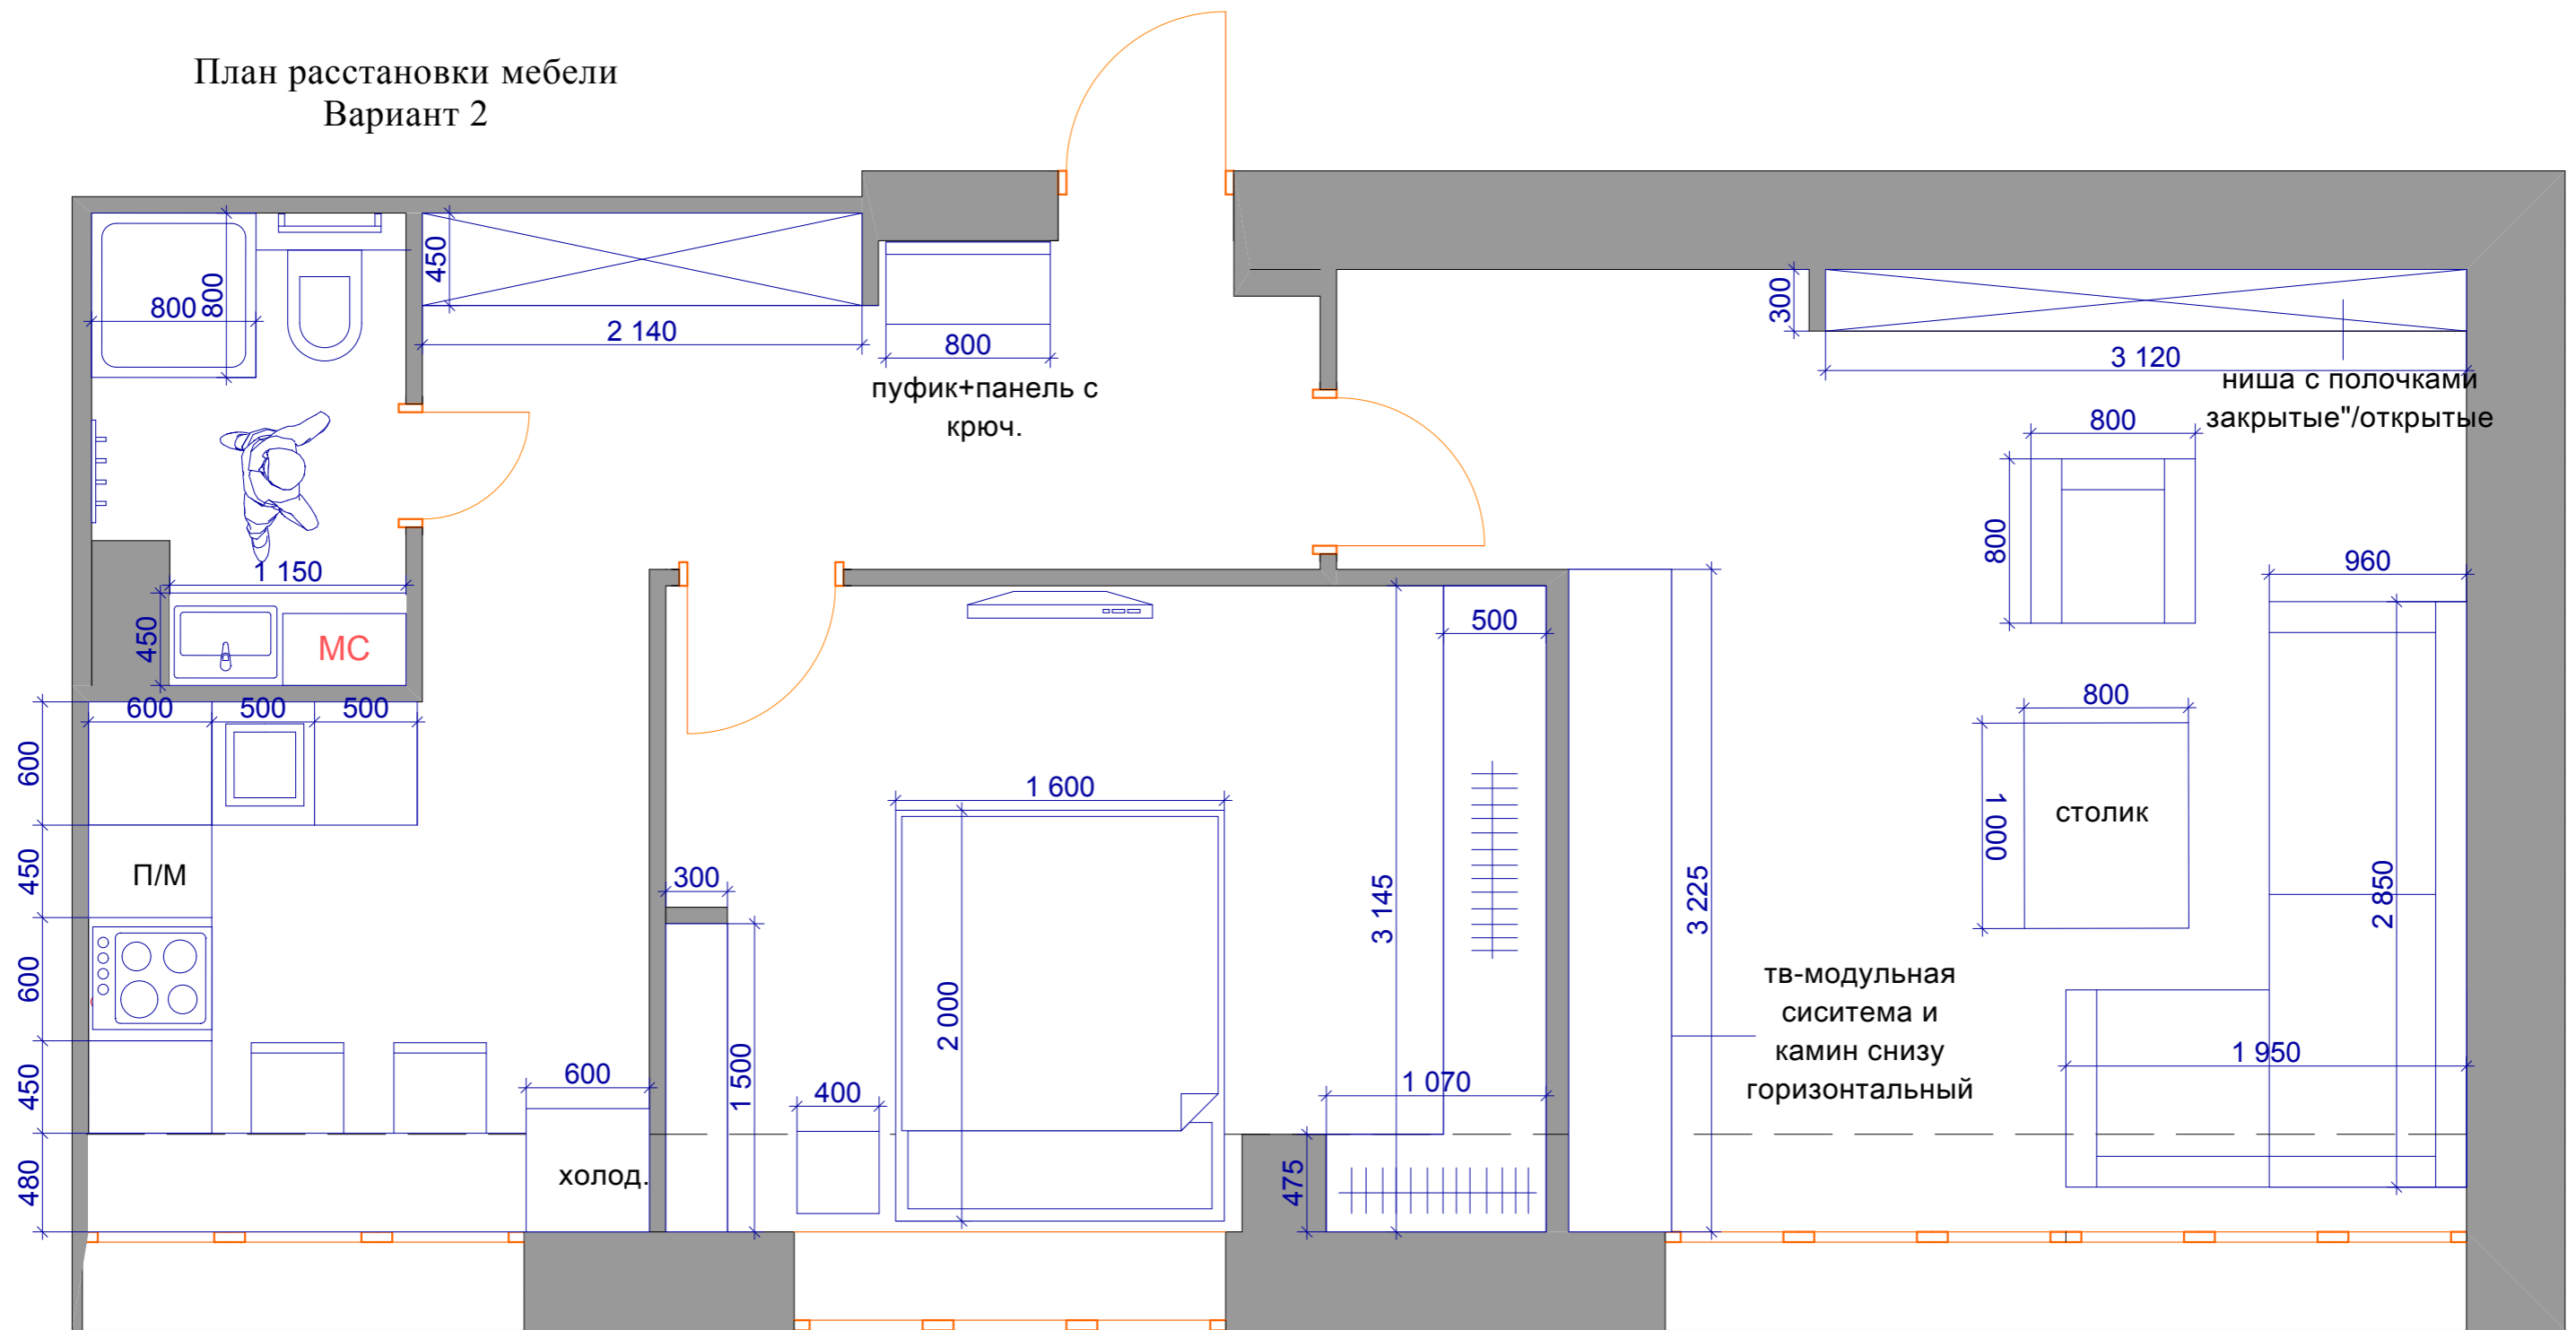

Частная квартира

"SL DESIGN"

Планировочное решение

адрес проекта: Москва, улица Перовская

тел: 8 (495) 778 96 35

масштаб

дата

лист №4