


План расстановки мебели

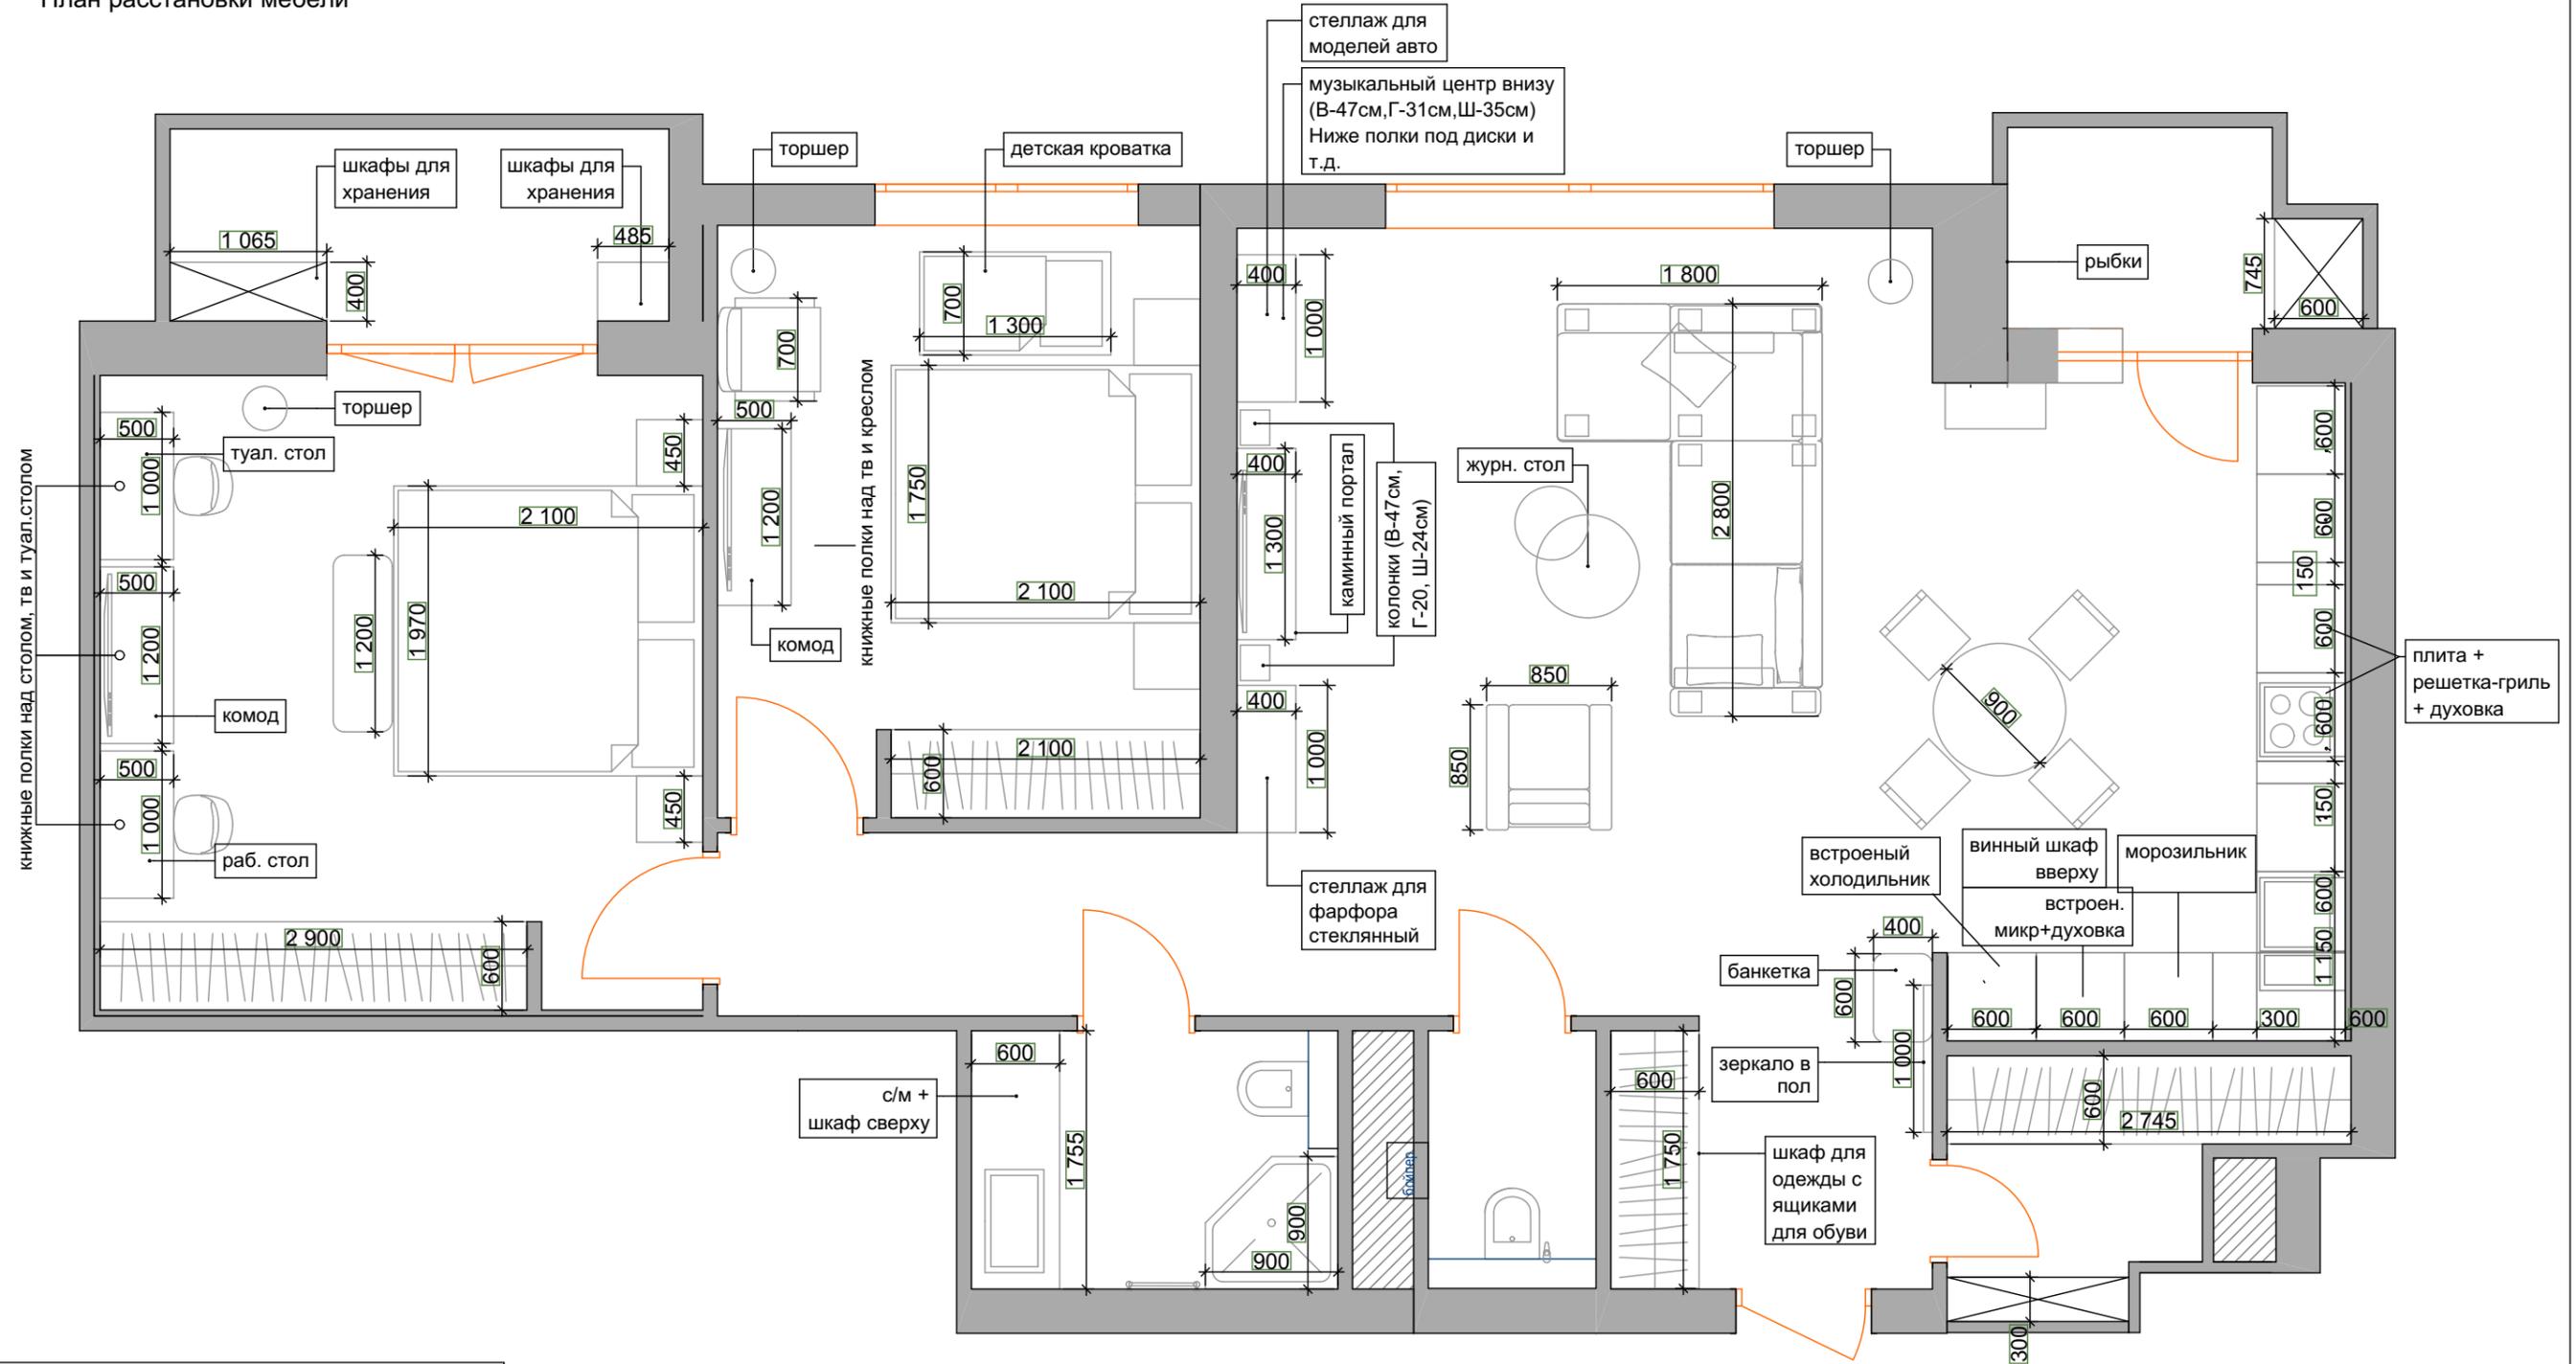

ЭКСПЛИКАЦИЯ ПОМЕЩЕНИЙ

№ п/п	Наименование	Площадь, м ²
1	Прихожая	3,83
2	Гардеробная	3,54
3	Кухня-гостиная	42,15
4	Лоджия	3,19
5	Гостевой С/У	2,00
6	С/У	4,37
7	Гостевая спальня	13,14
8	Спальня	17,59
9	Лоджия	4,72
Итого		94,53