



План расстановки мебели.

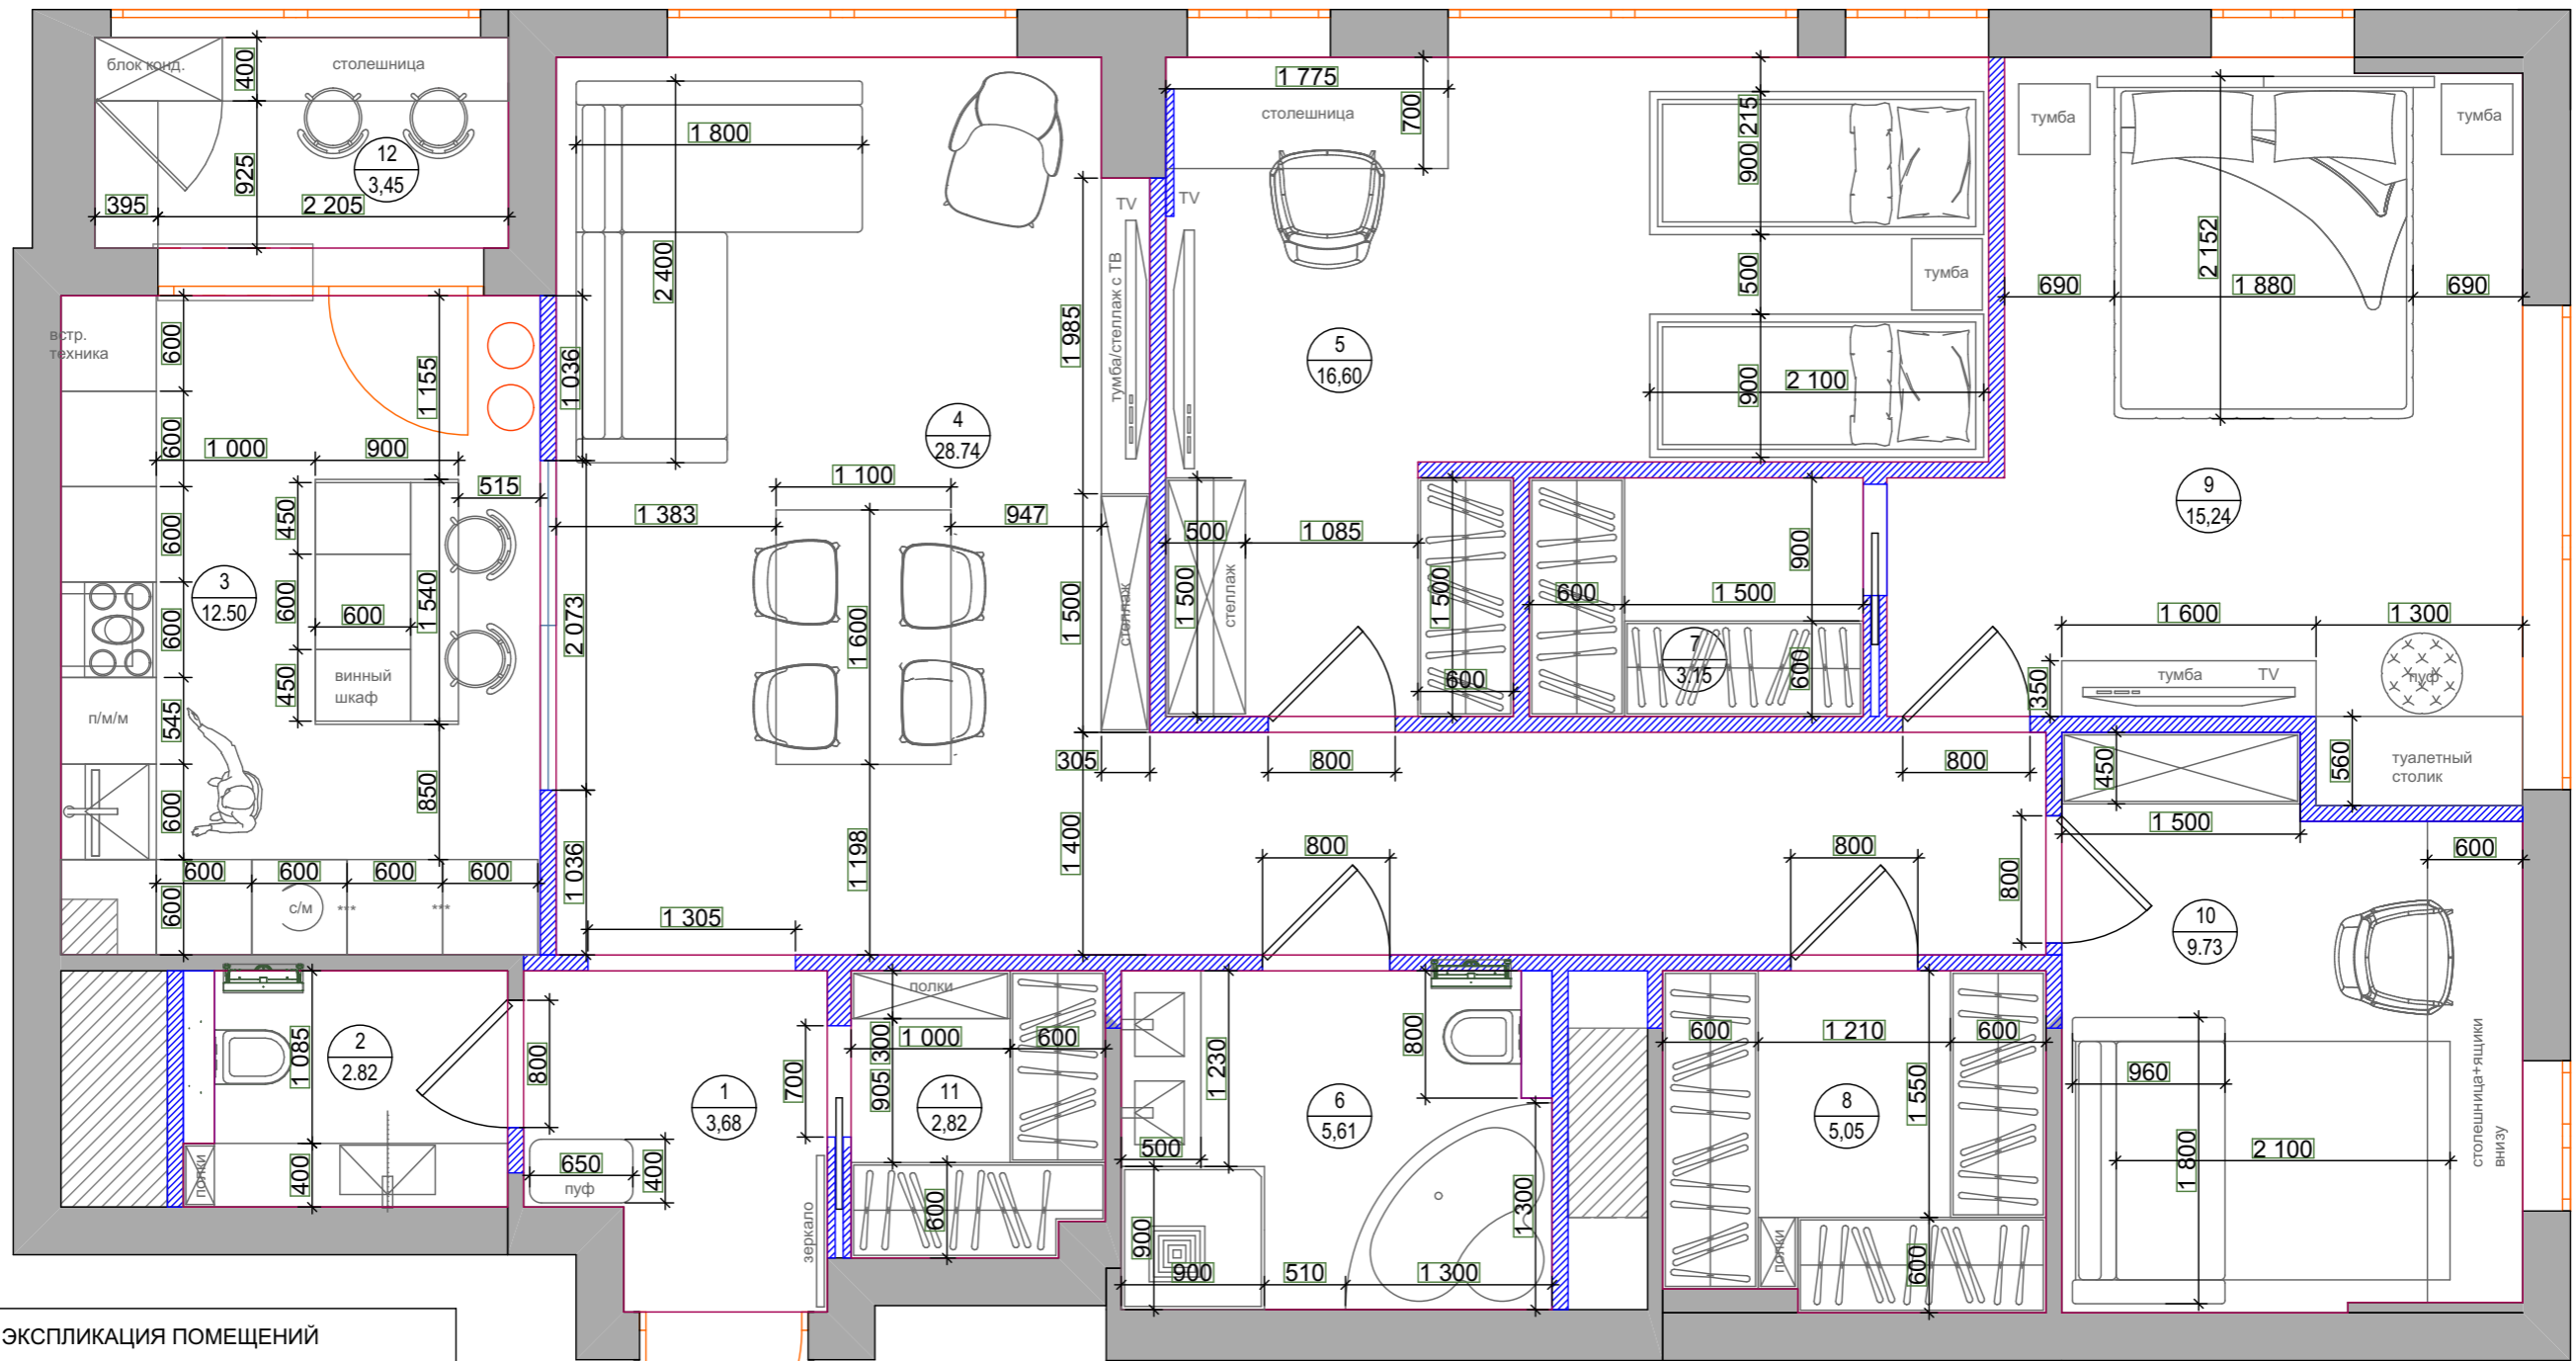

ЭКСПЛИКАЦИЯ ПОМЕЩЕНИЙ

№ п/п	Наименование	Площадь, м ²
1	Прихожая	3,68
2	Сан. узел	2,82
3	Кухня	12,50
4	Гостиная-столовая	28,74
5	Детская	16,60
6	Сан. узел	5,61
7	Гардеробная	3,15
8	Гардеробная	5,05
9	Спальня	15,24
10	Кабинет	9,73
11	Гардеробная	2,82
12	Лоджия	3,45
Итого		109,39

УСЛОВНЫЕ ОБОЗНАЧЕНИЯ

 - возводимые перегородки