



План расстановки мебели. Вариант 4

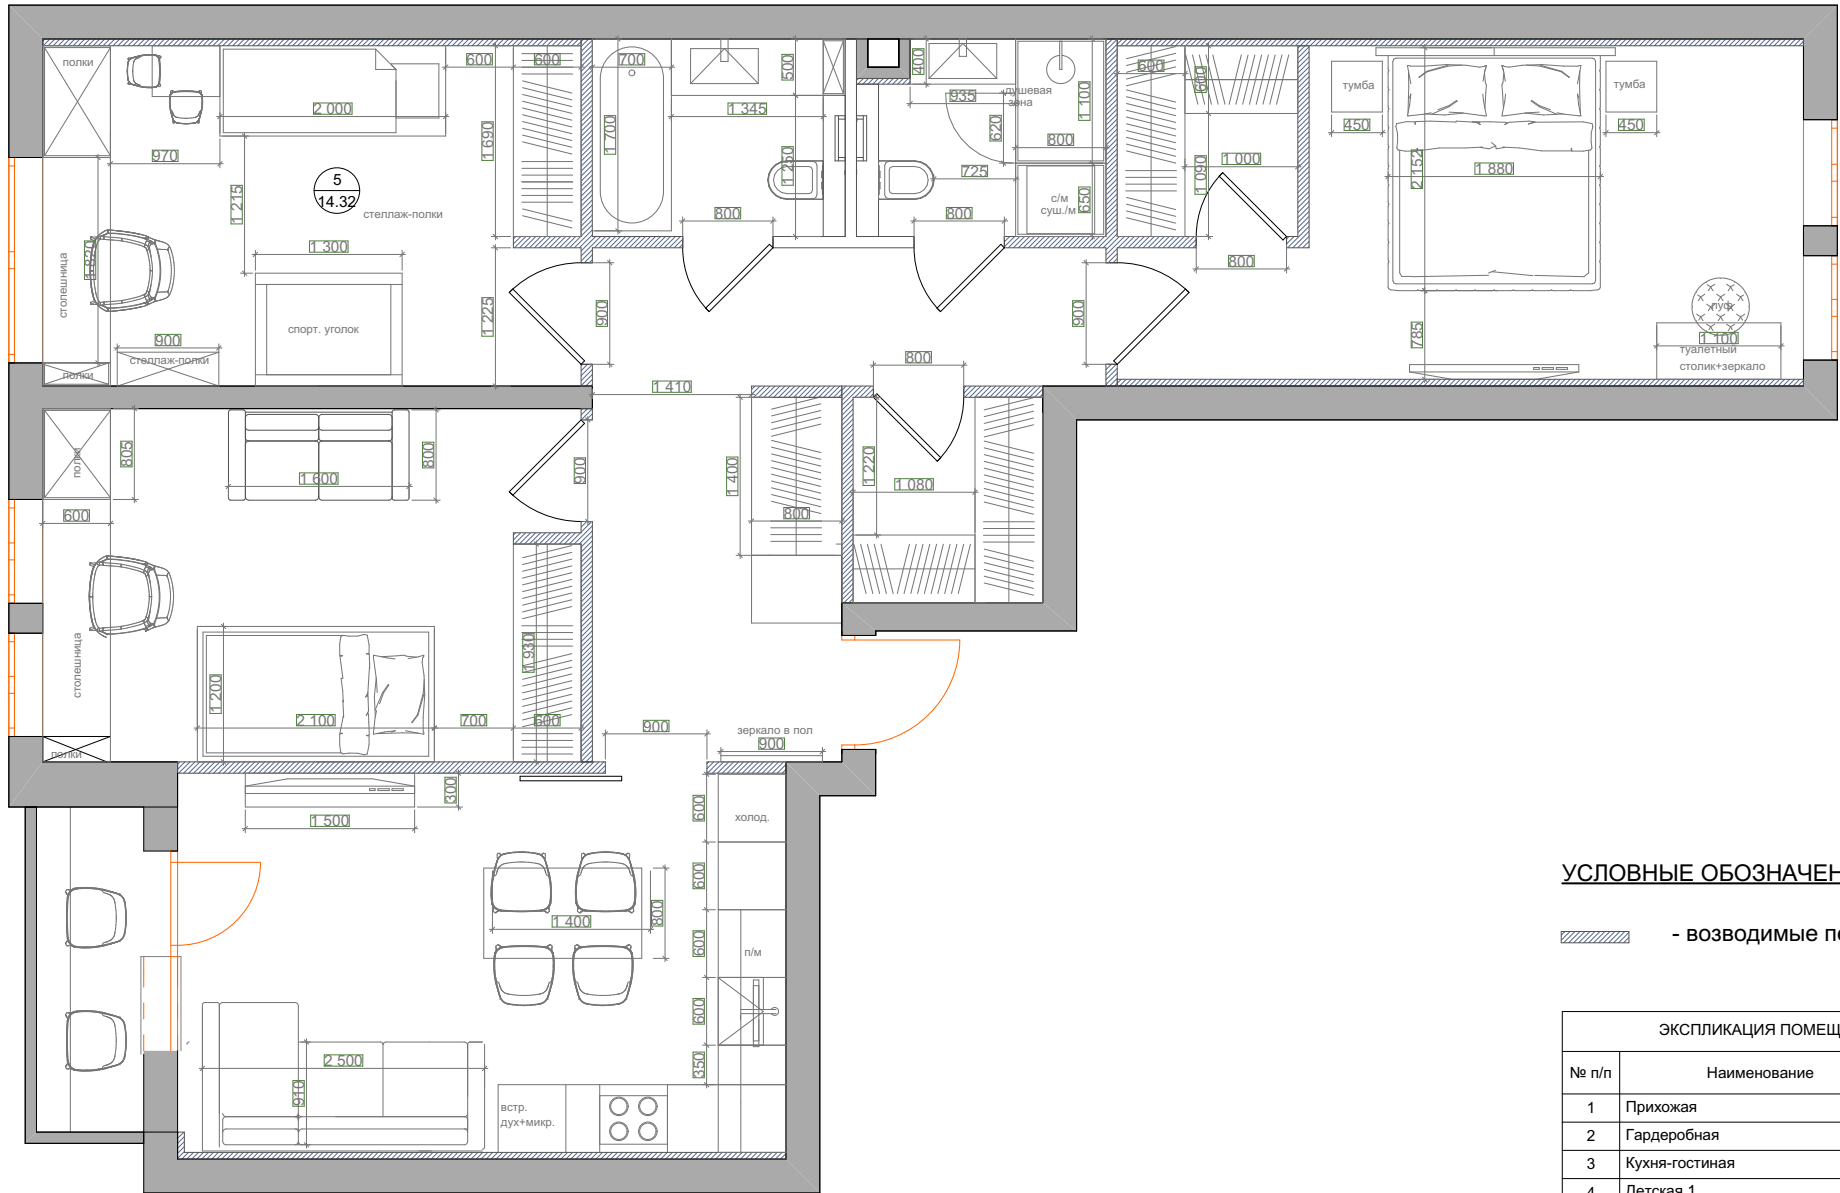

УСЛОВНЫЕ ОБОЗНАЧЕНИЯ

 - возводимые перегородки

ЭКСПЛИКАЦИЯ ПОМЕЩЕНИЙ

№ п/п	Наименование	Площадь, м ²
1	Прихожая	12,81
2	Гардеробная	3,05
3	Кухня-гостиная	21,43
4	Детская 1	14,87
5	Детская 2	14,32
6	Сан. узел 1	3,68
7	Сан. узел 1	3,41
8	Спальня	14,92
9	Гардеробная	2,70
Итого		91,19