



План расстановки мебели. 1 этаж.
Вариант 4

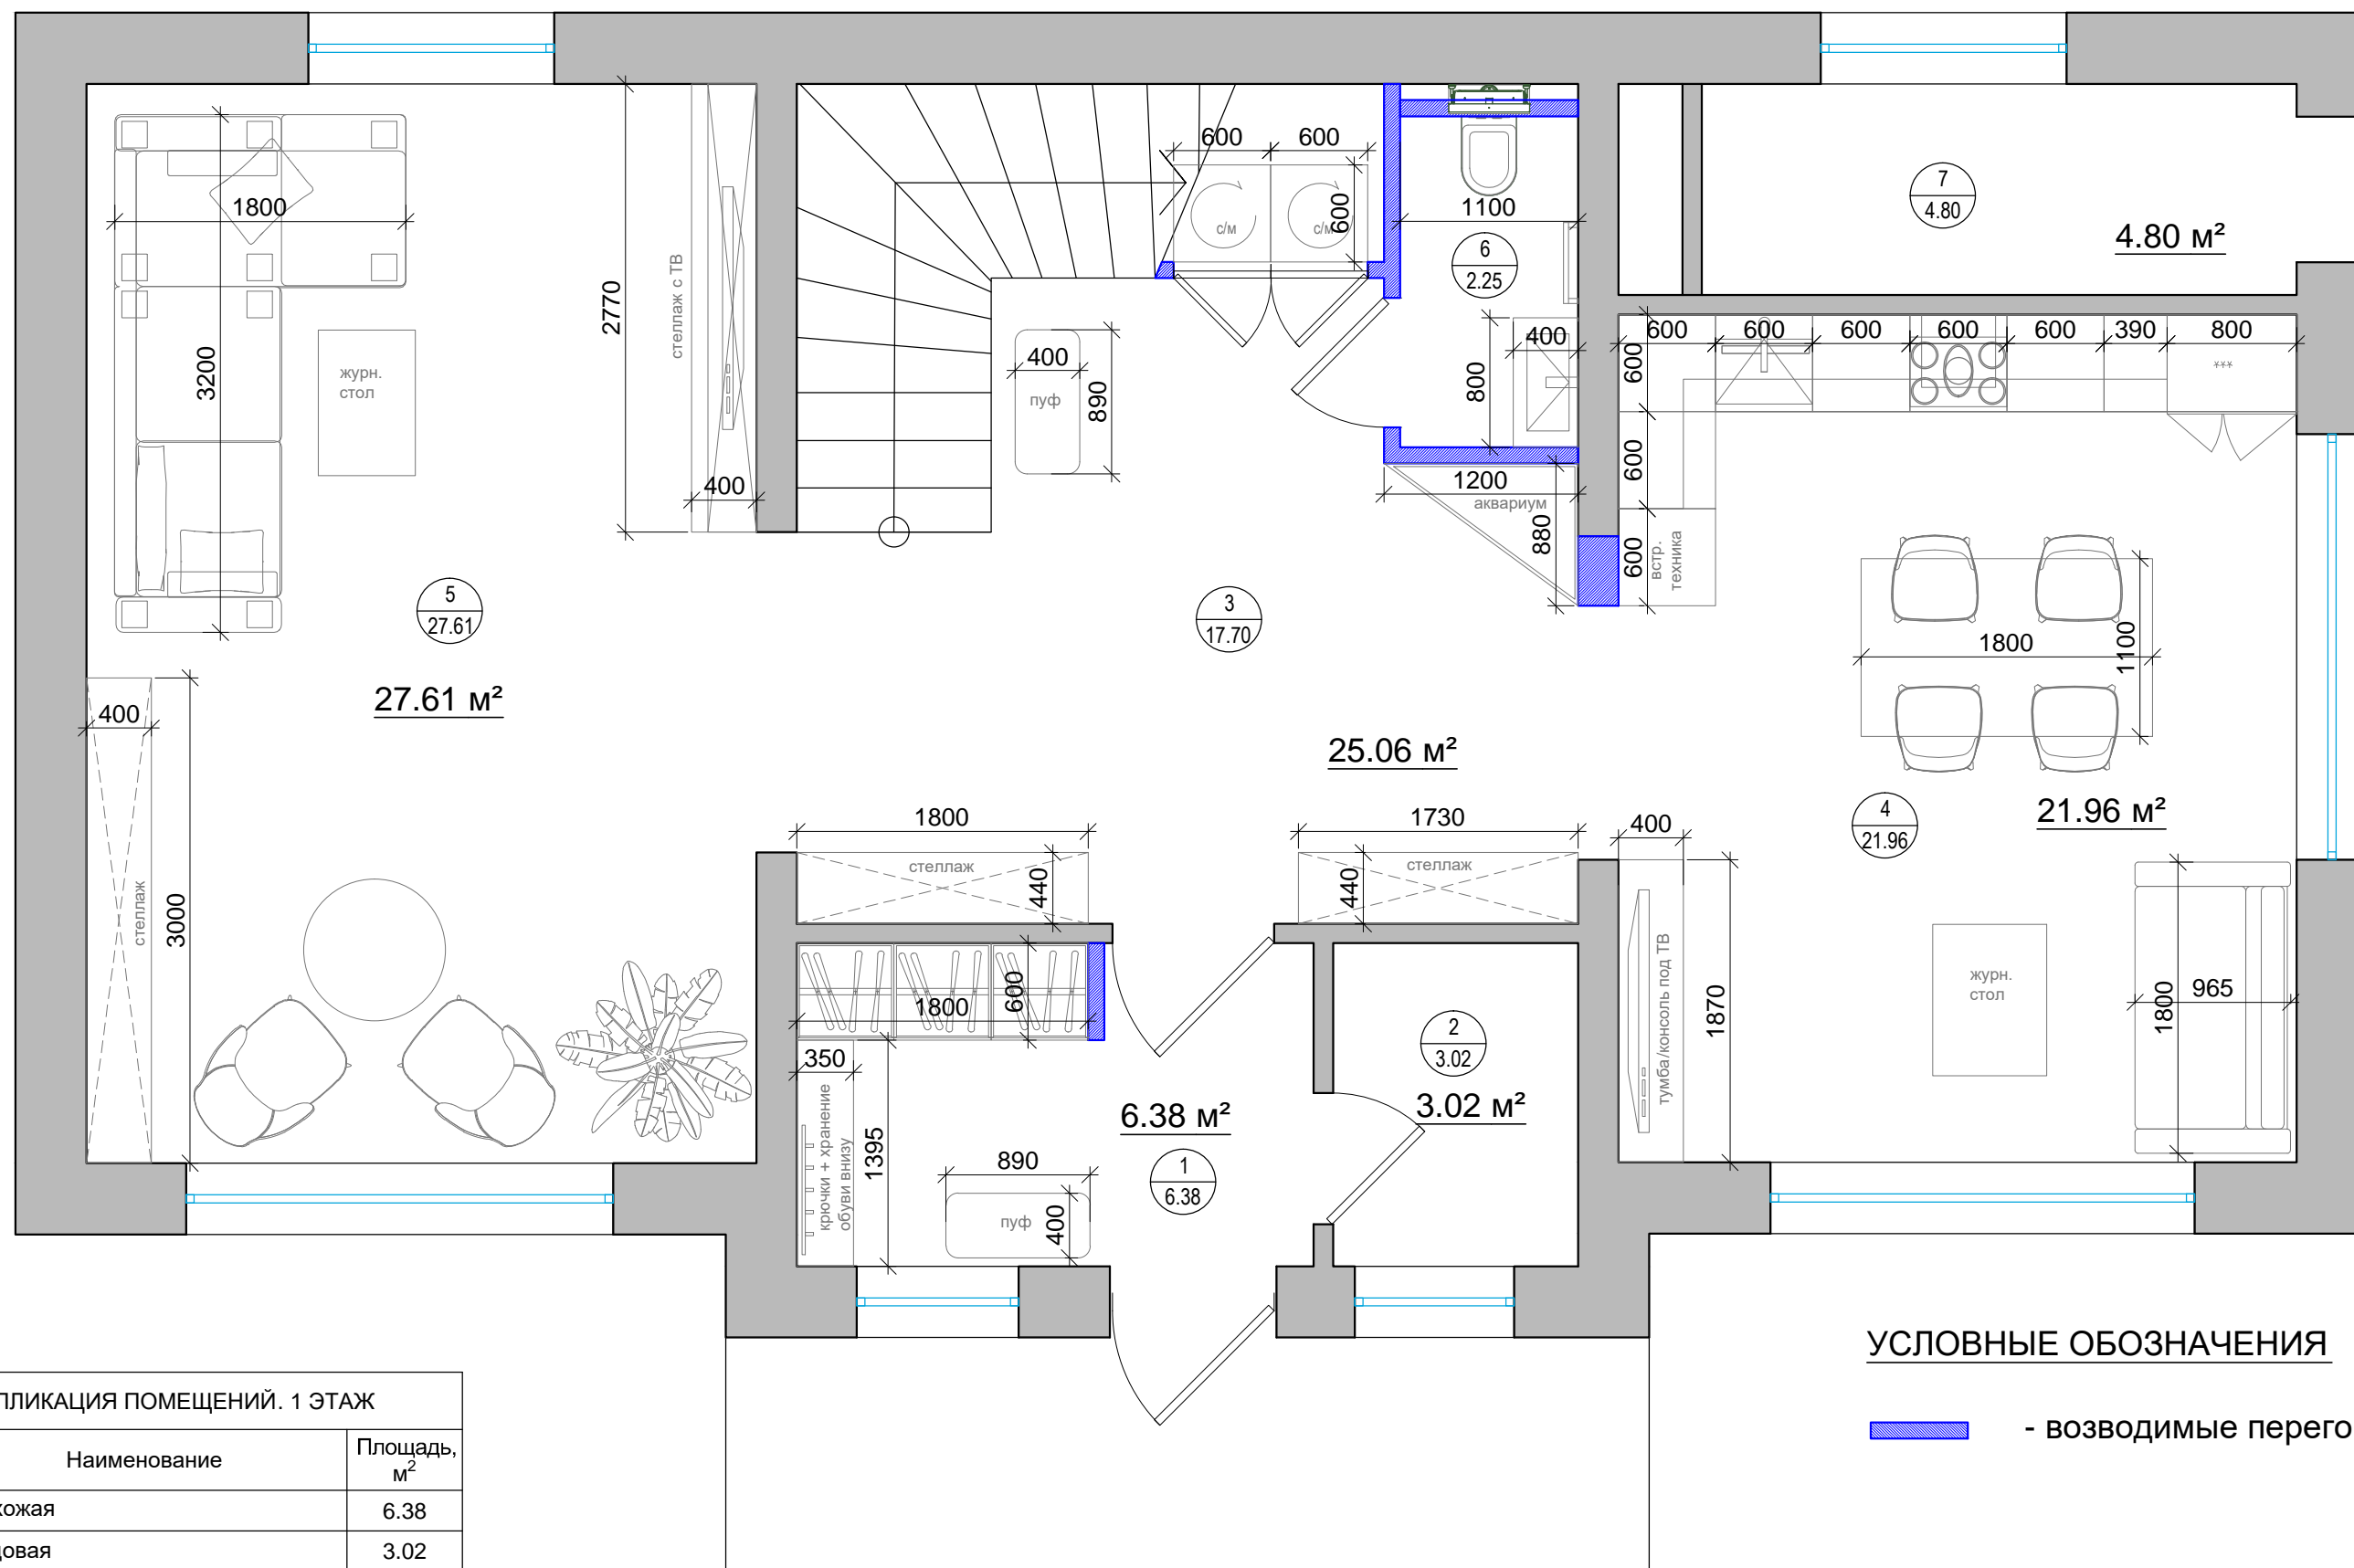


УСЛОВНЫЕ ОБОЗНАЧЕНИЯ

 - возводимые перегородки


ЭКСПЛИКАЦИЯ ПОМЕЩЕНИЙ. 1 ЭТАЖ

№ п/п	Наименование	Площадь, м ²
1	Прихожая	6.38
2	Кладовая	3.02
3	Вестибюль	17.70
4	Кухня-столовая	21.96
5	Гостиная	27.61
6	Сан.узел	2.25
7	Котельная	4.80
Итого		83.72

План расстановки мебели. 2 этаж.
Вариант 4

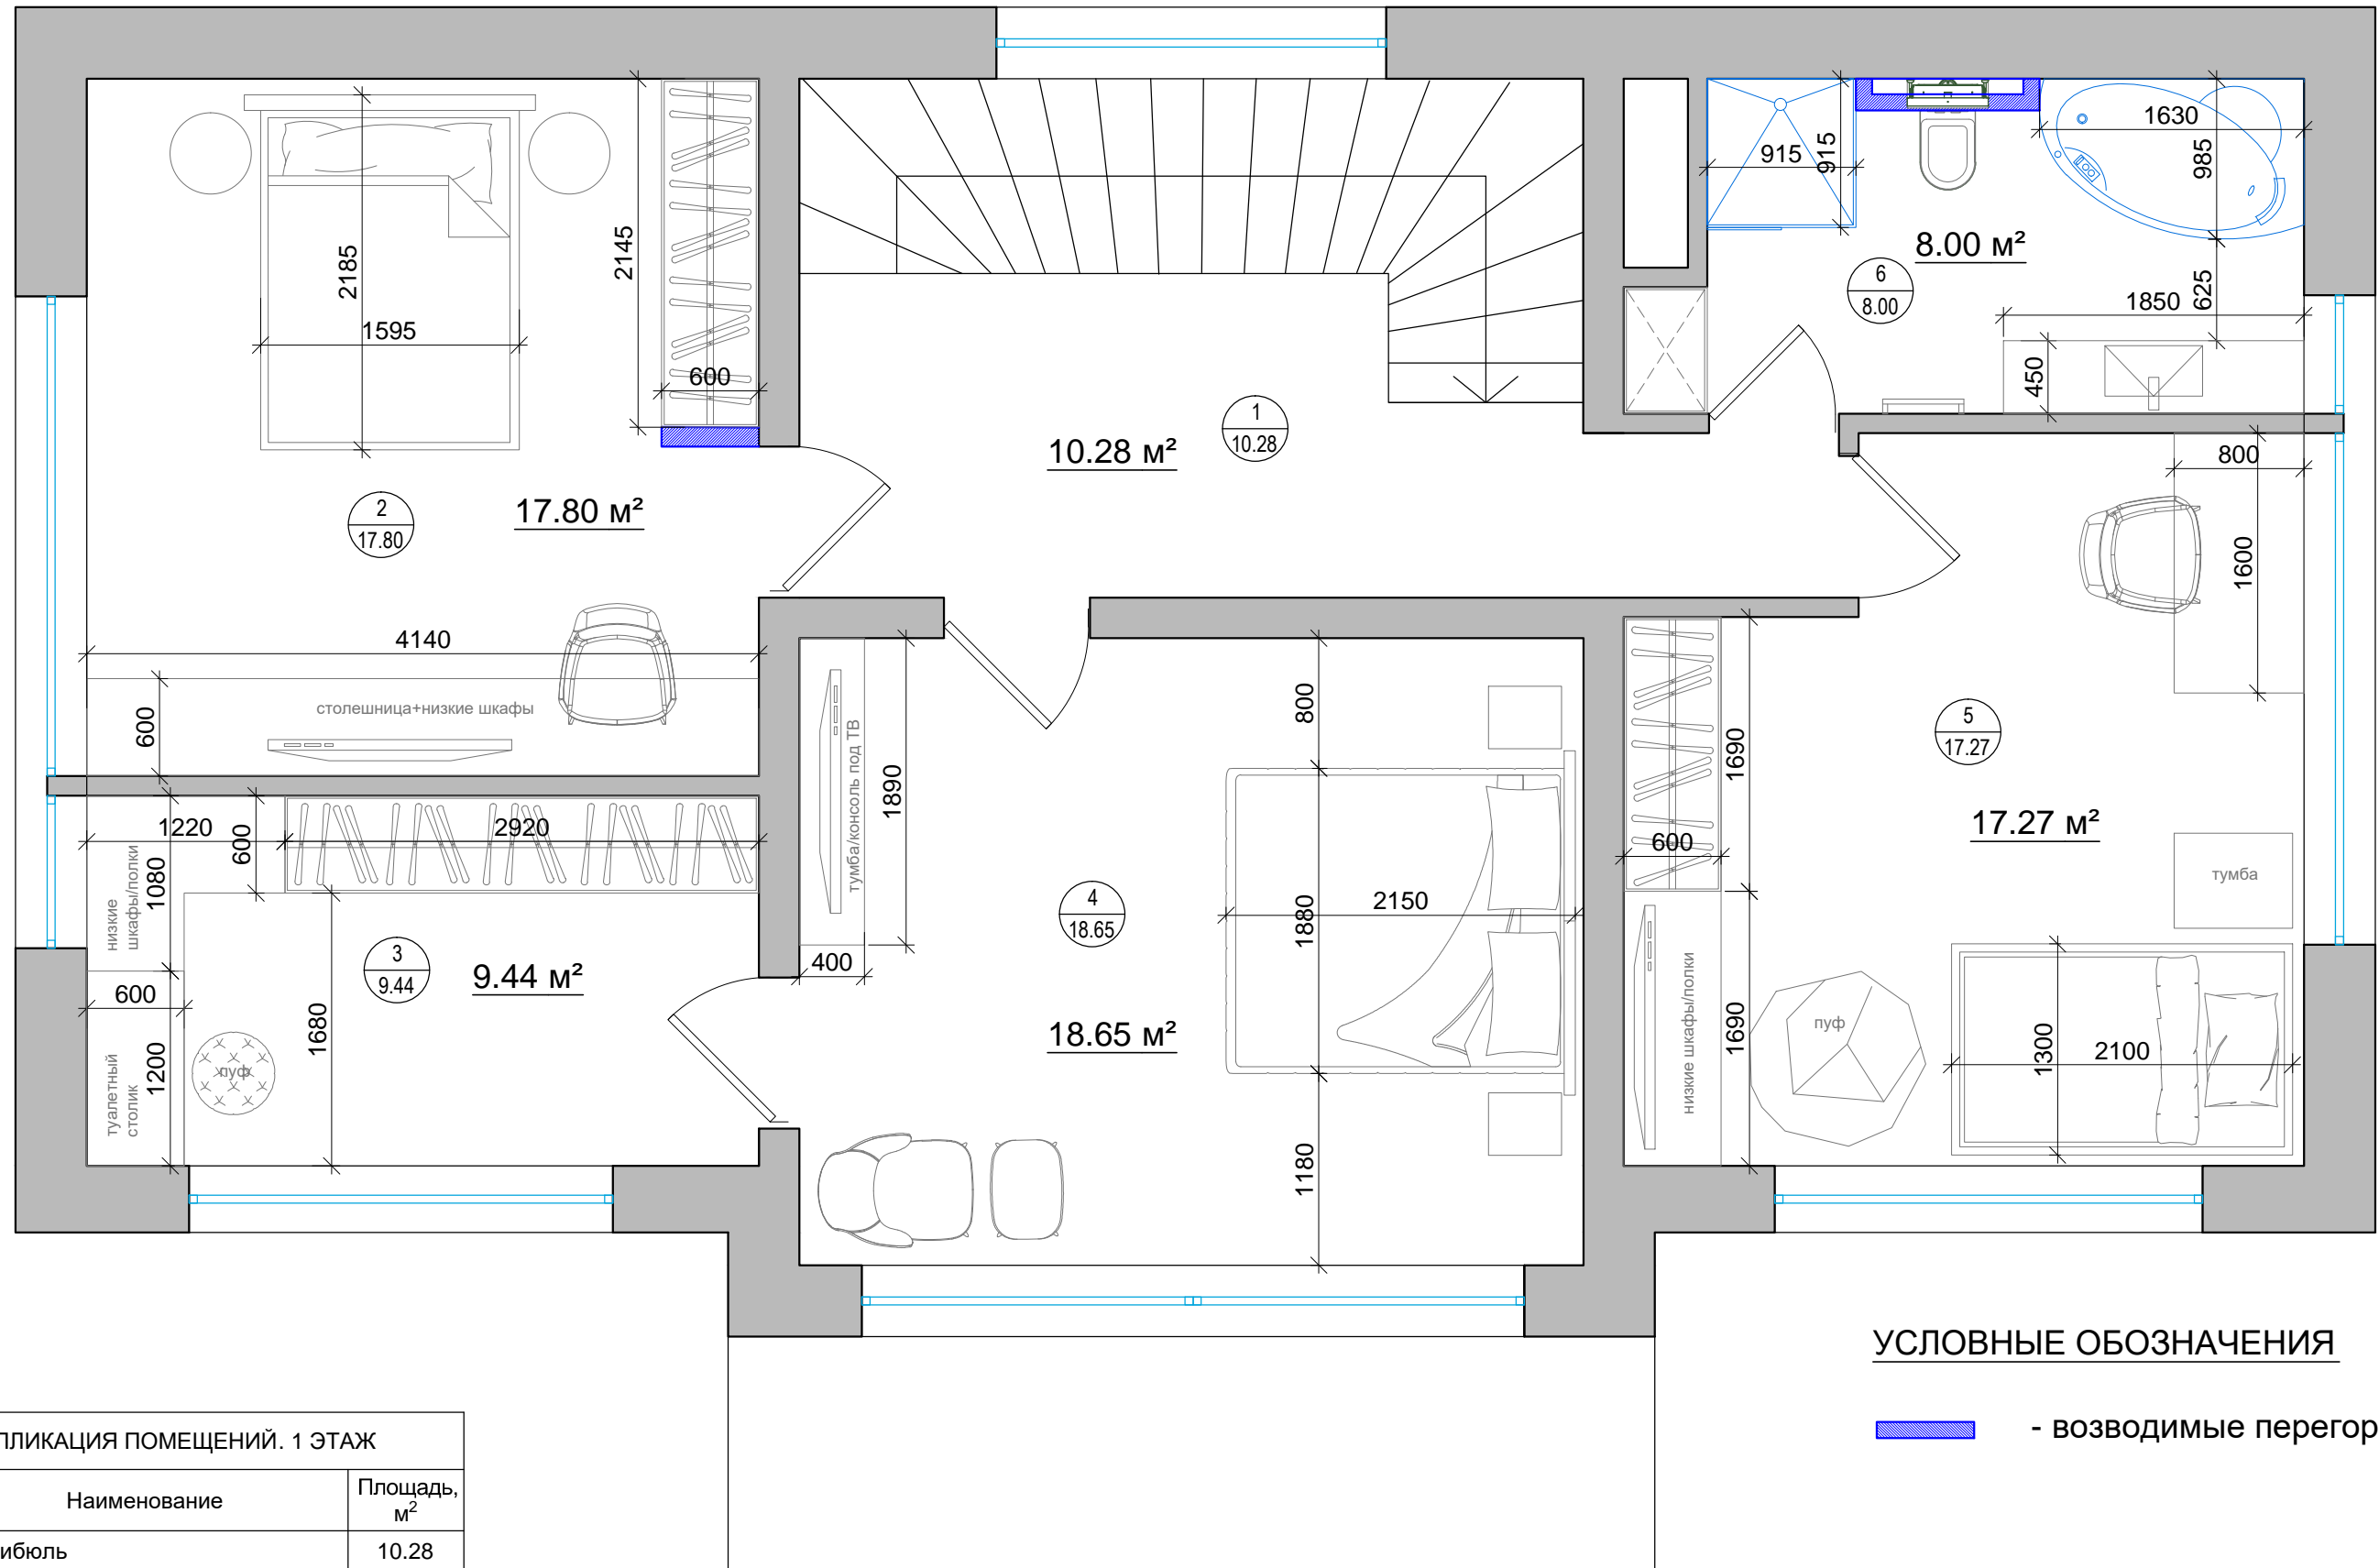

УСЛОВНЫЕ ОБОЗНАЧЕНИЯ

 - возводимые перегородки

ЭКСПЛИКАЦИЯ ПОМЕЩЕНИЙ. 1 ЭТАЖ

№ п/п	Наименование	Площадь, м ²
1	Вестибюль	10.28
2	Гостевая комната	17.80
3	Гардеробная	9.44
4	Спальня	18.65
5	Детская	17.27
6	Сан. узел	8.00
	Итого	81.44