



Обмерный план

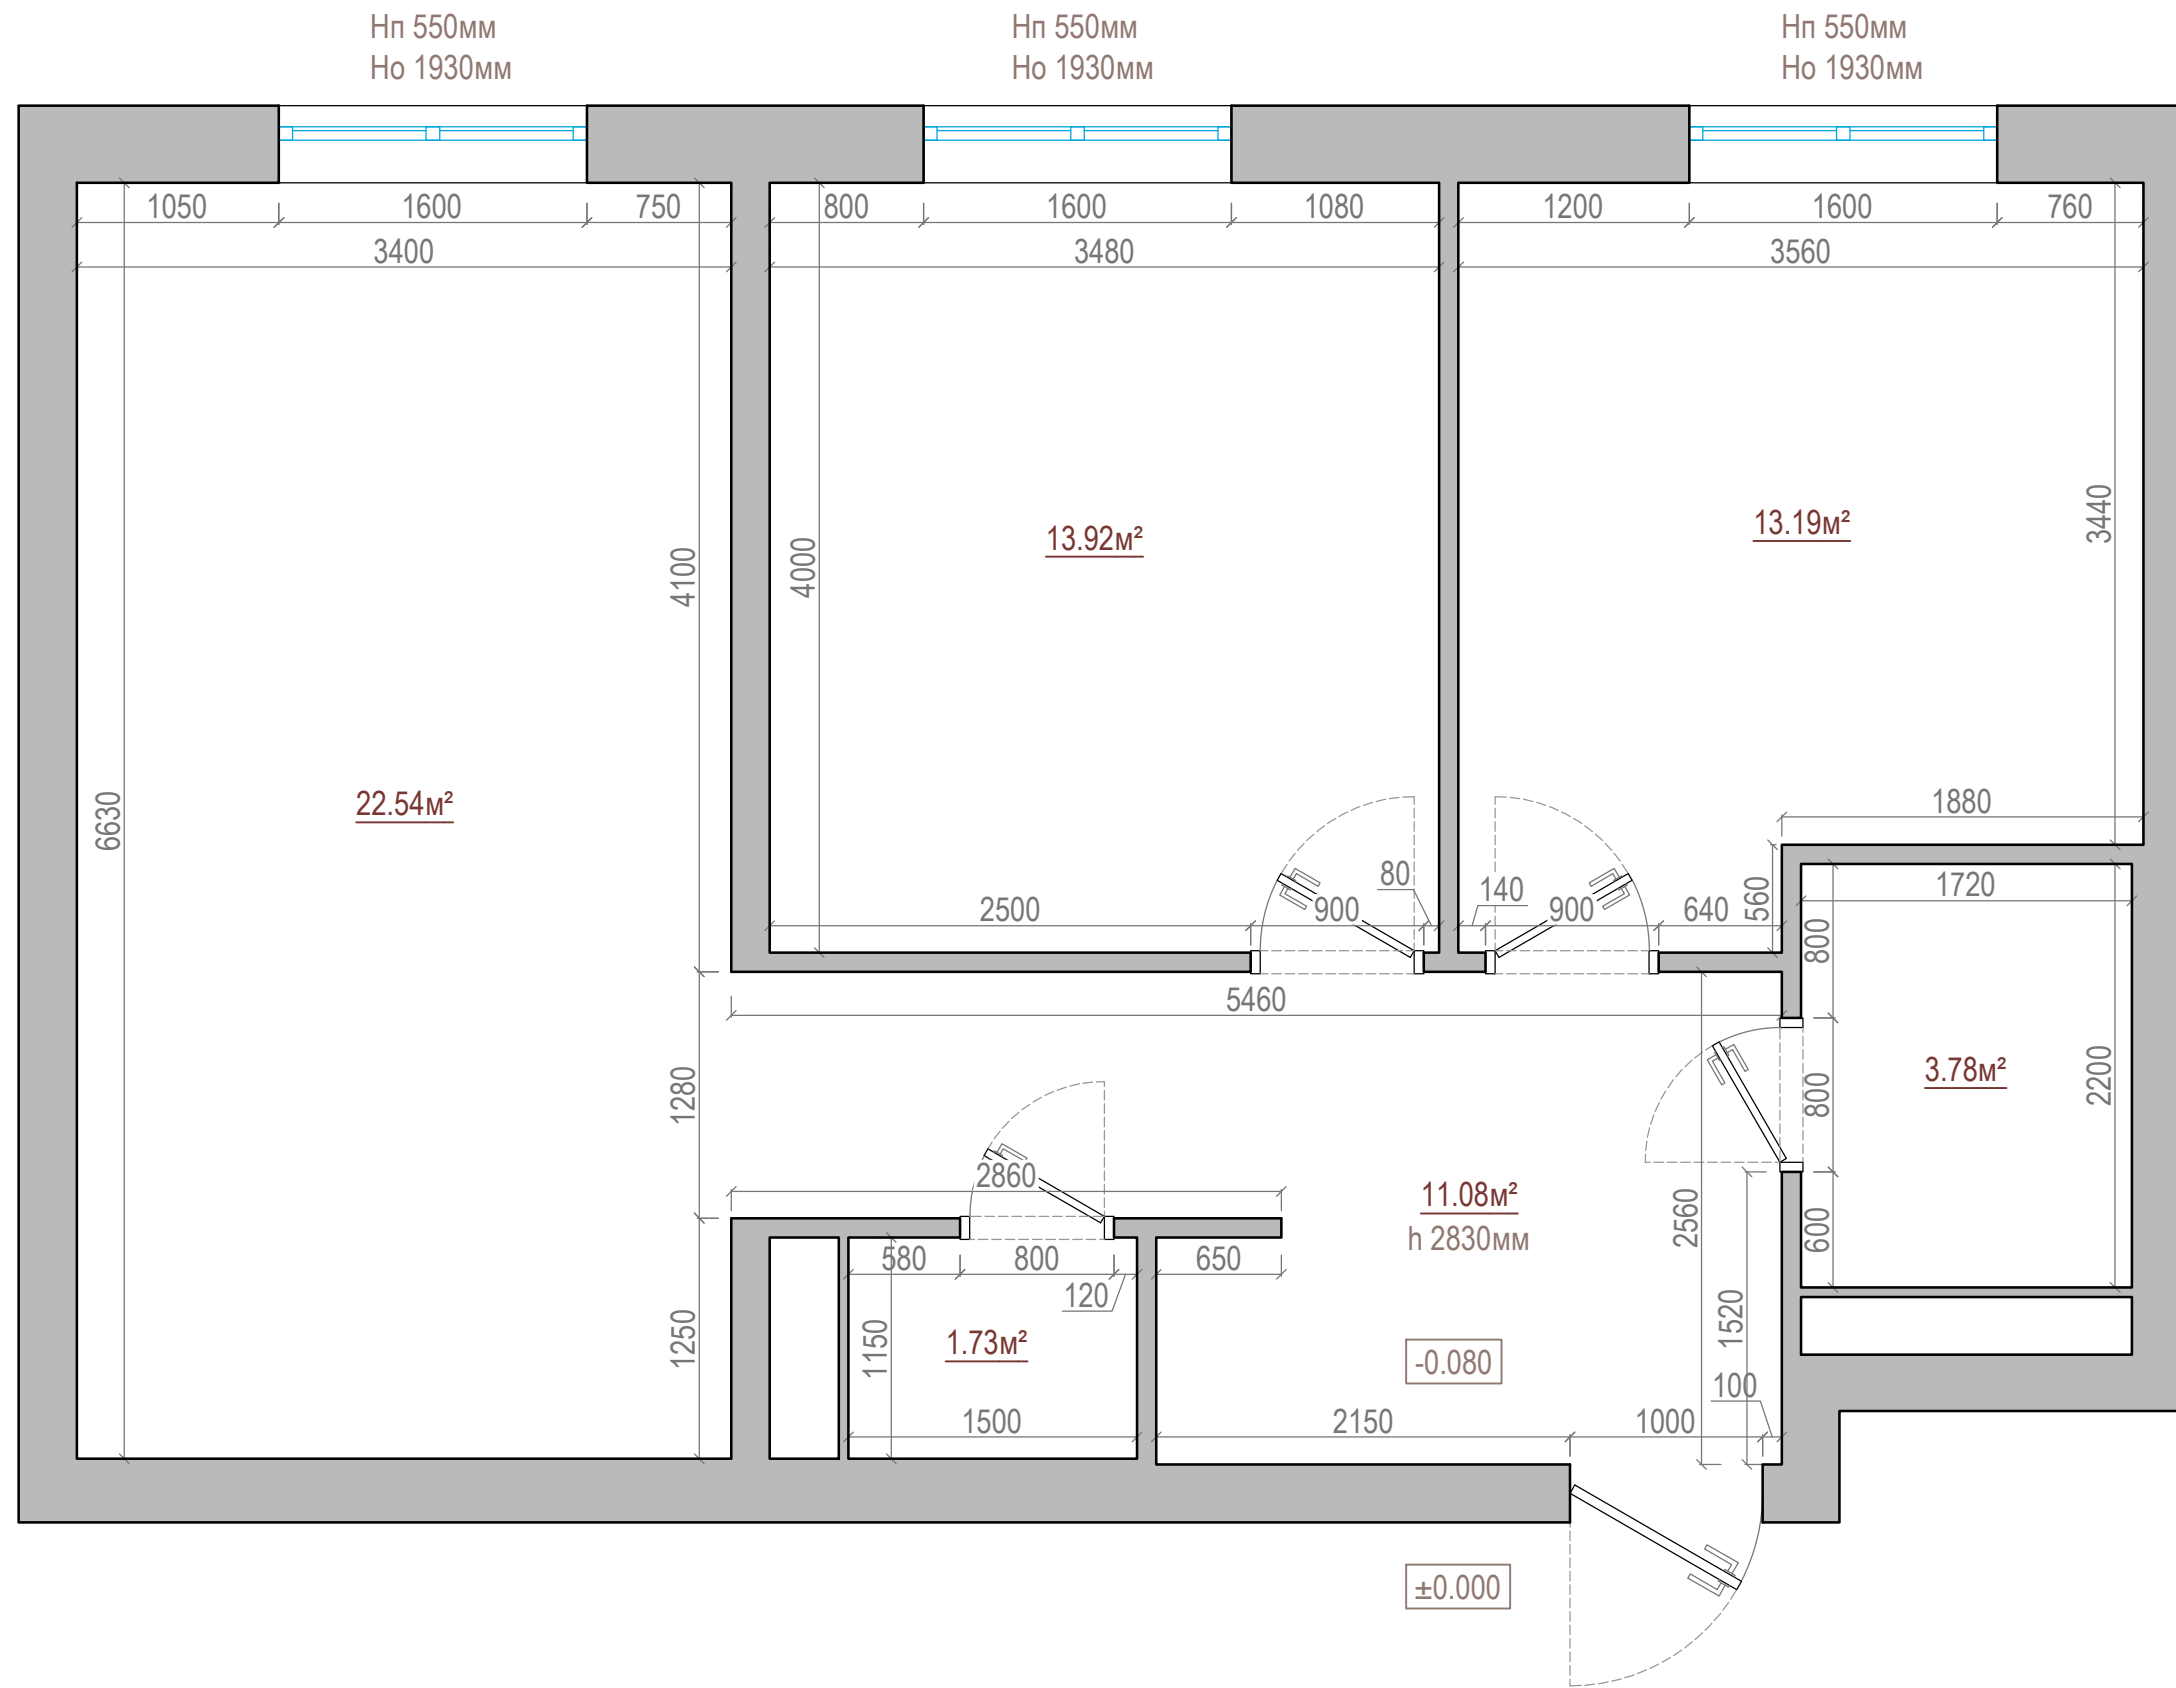

# План возводимых перегородок

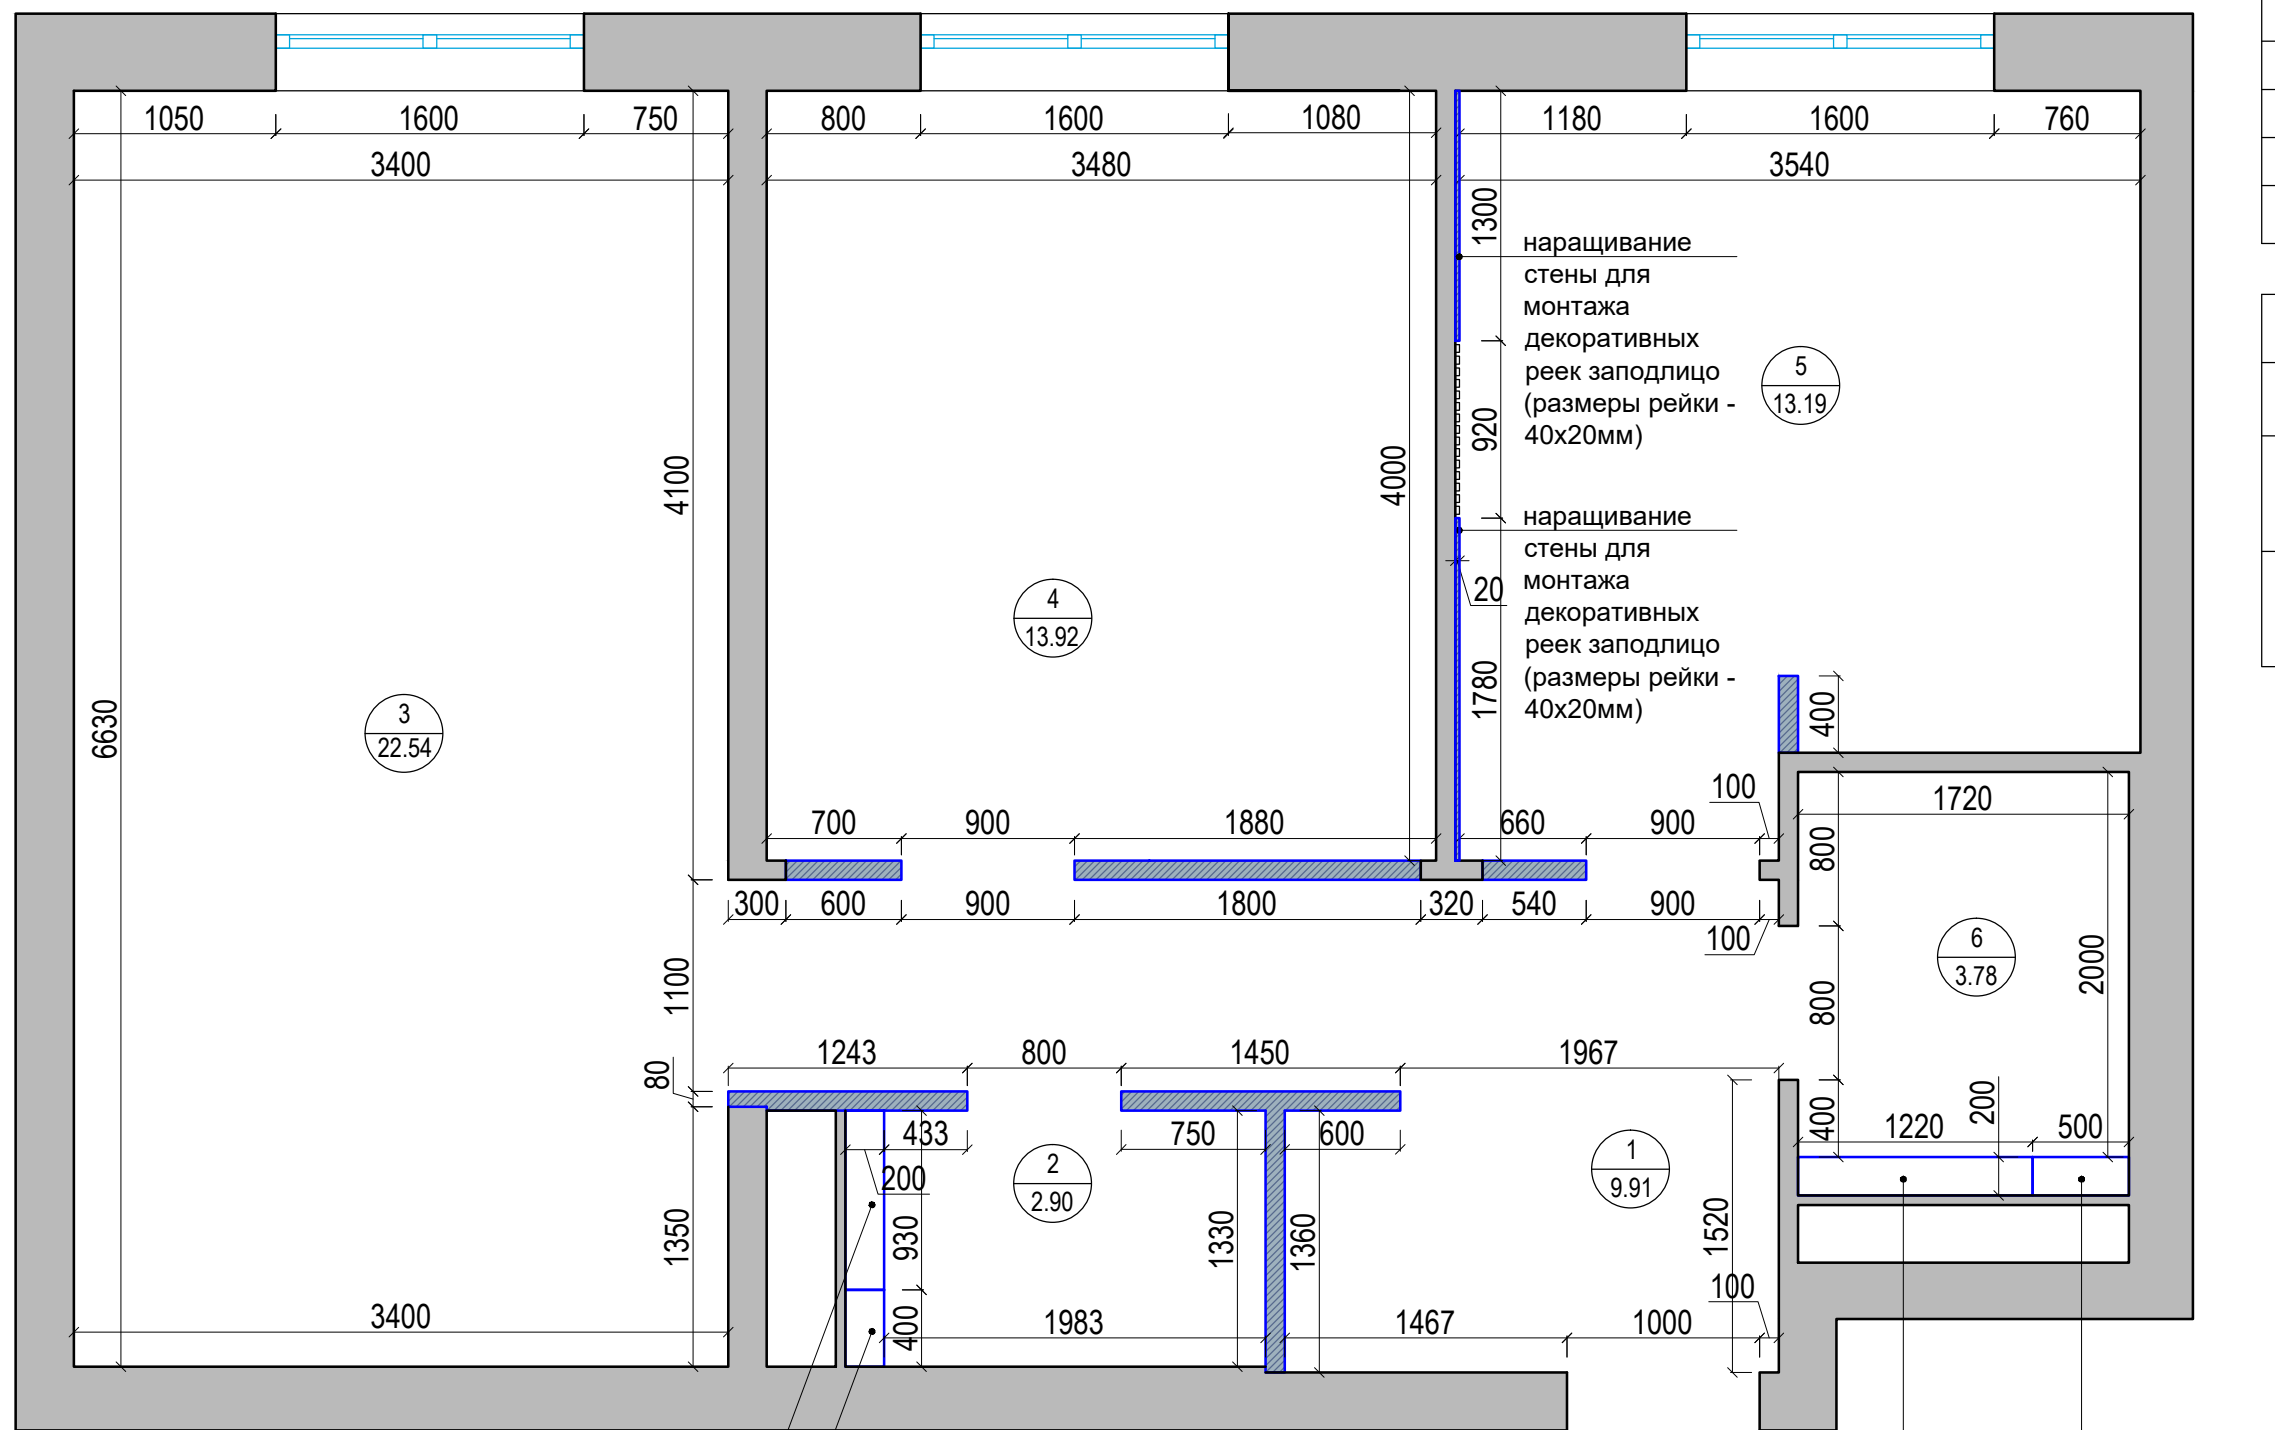

зашивка  
инсталляции  
унитаза

подшить стену  
до уровня  
столешницы с  
раковиной,  
h=900мм

зашивка  
инсталляции  
унитаза

подшить стену  
до уровня  
столешницы с  
раковиной,  
h=900мм


## ЭКСПЛИКАЦИЯ ПОМЕЩЕНИЙ

№ п/п	Наименование	Площадь, м <sup>2</sup>
1	Прихожая	9.91
2	Сан.узел	2.90
3	Кухня-гостиная	22.54
4	Детская	13.92
5	Спальня	13.19
6	Ванная	3.78
Итого		66.24

## УСЛОВНЫЕ ОБОЗНАЧЕНИЯ

обозначение	наименование
	Возводимые перегородки
	Существующие конструкции

План расстановки мебели с размерами и привязкам.

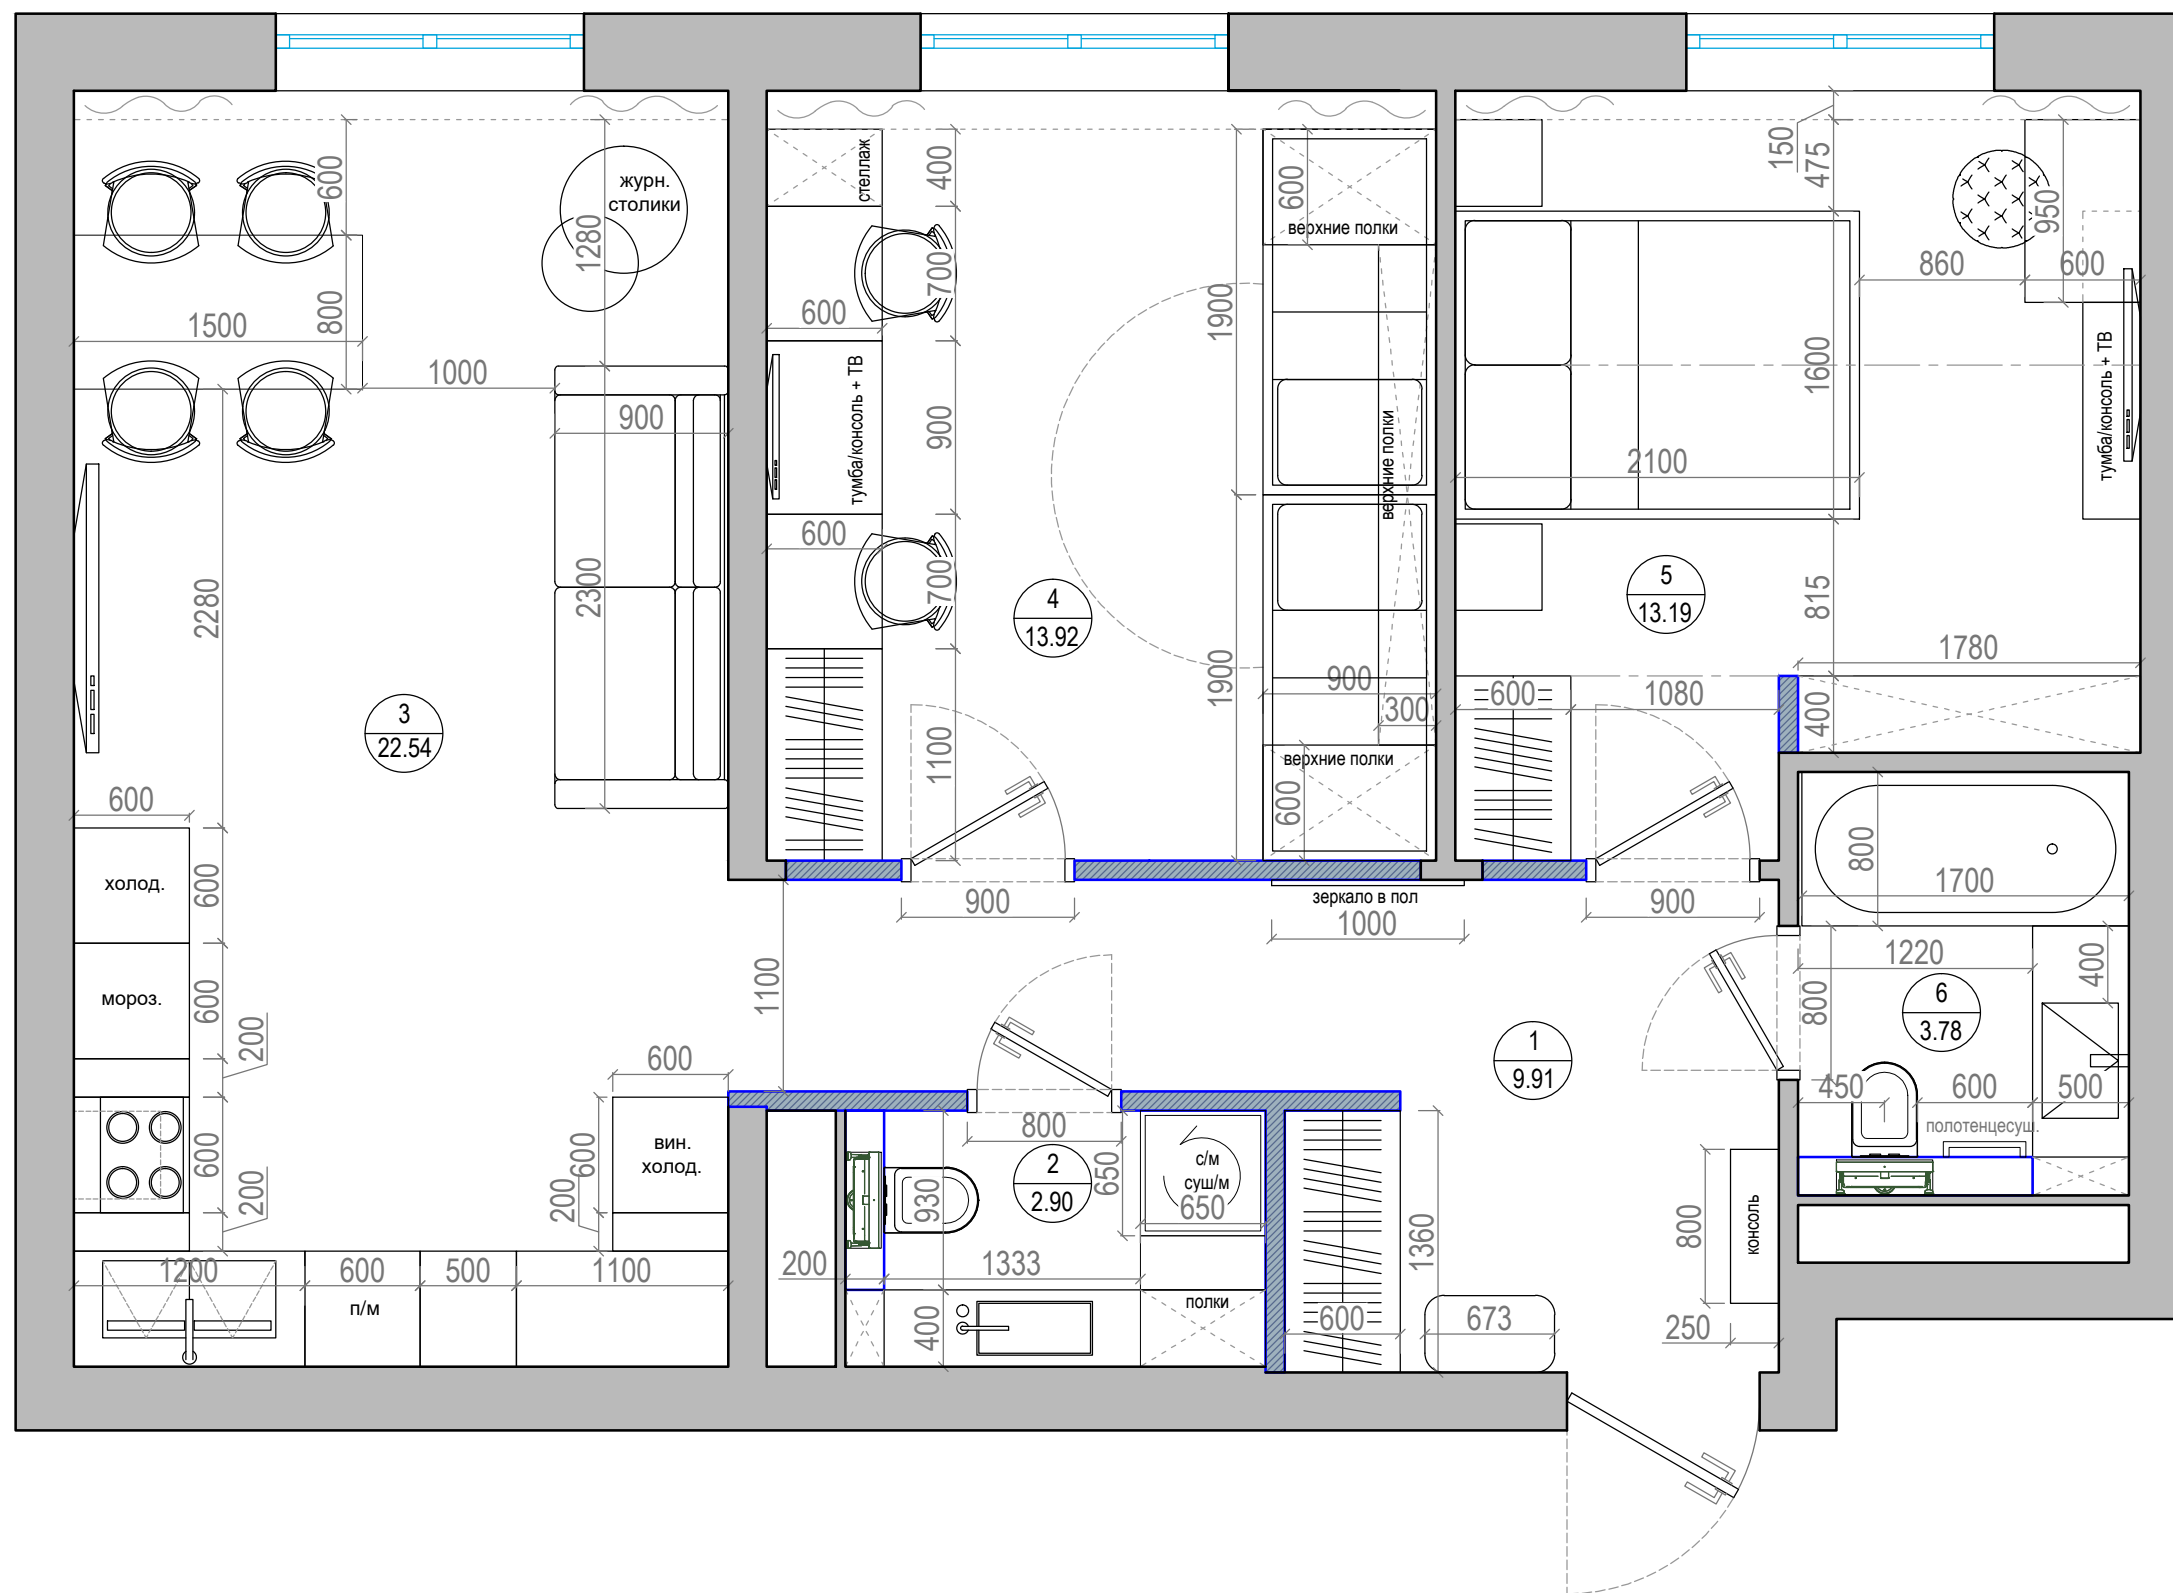

ЭКСПЛИКАЦИЯ ПОМЕЩЕНИЙ


№ п/п	Наименование	Площадь, м <sup>2</sup>
1	Прихожая	9.91
2	Сан.узел	2.90
3	Кухня-гостиная	22.54
4	Детская	13.92
5	Спальня	13.19
6	Ванная	3.78
Итого		66.24

УСЛОВНЫЕ ОБОЗНАЧЕНИЯ

обозначение	наименование
	Возводимые перегородки
	Существующие конструкции



План потолков с указанием высотных отметок

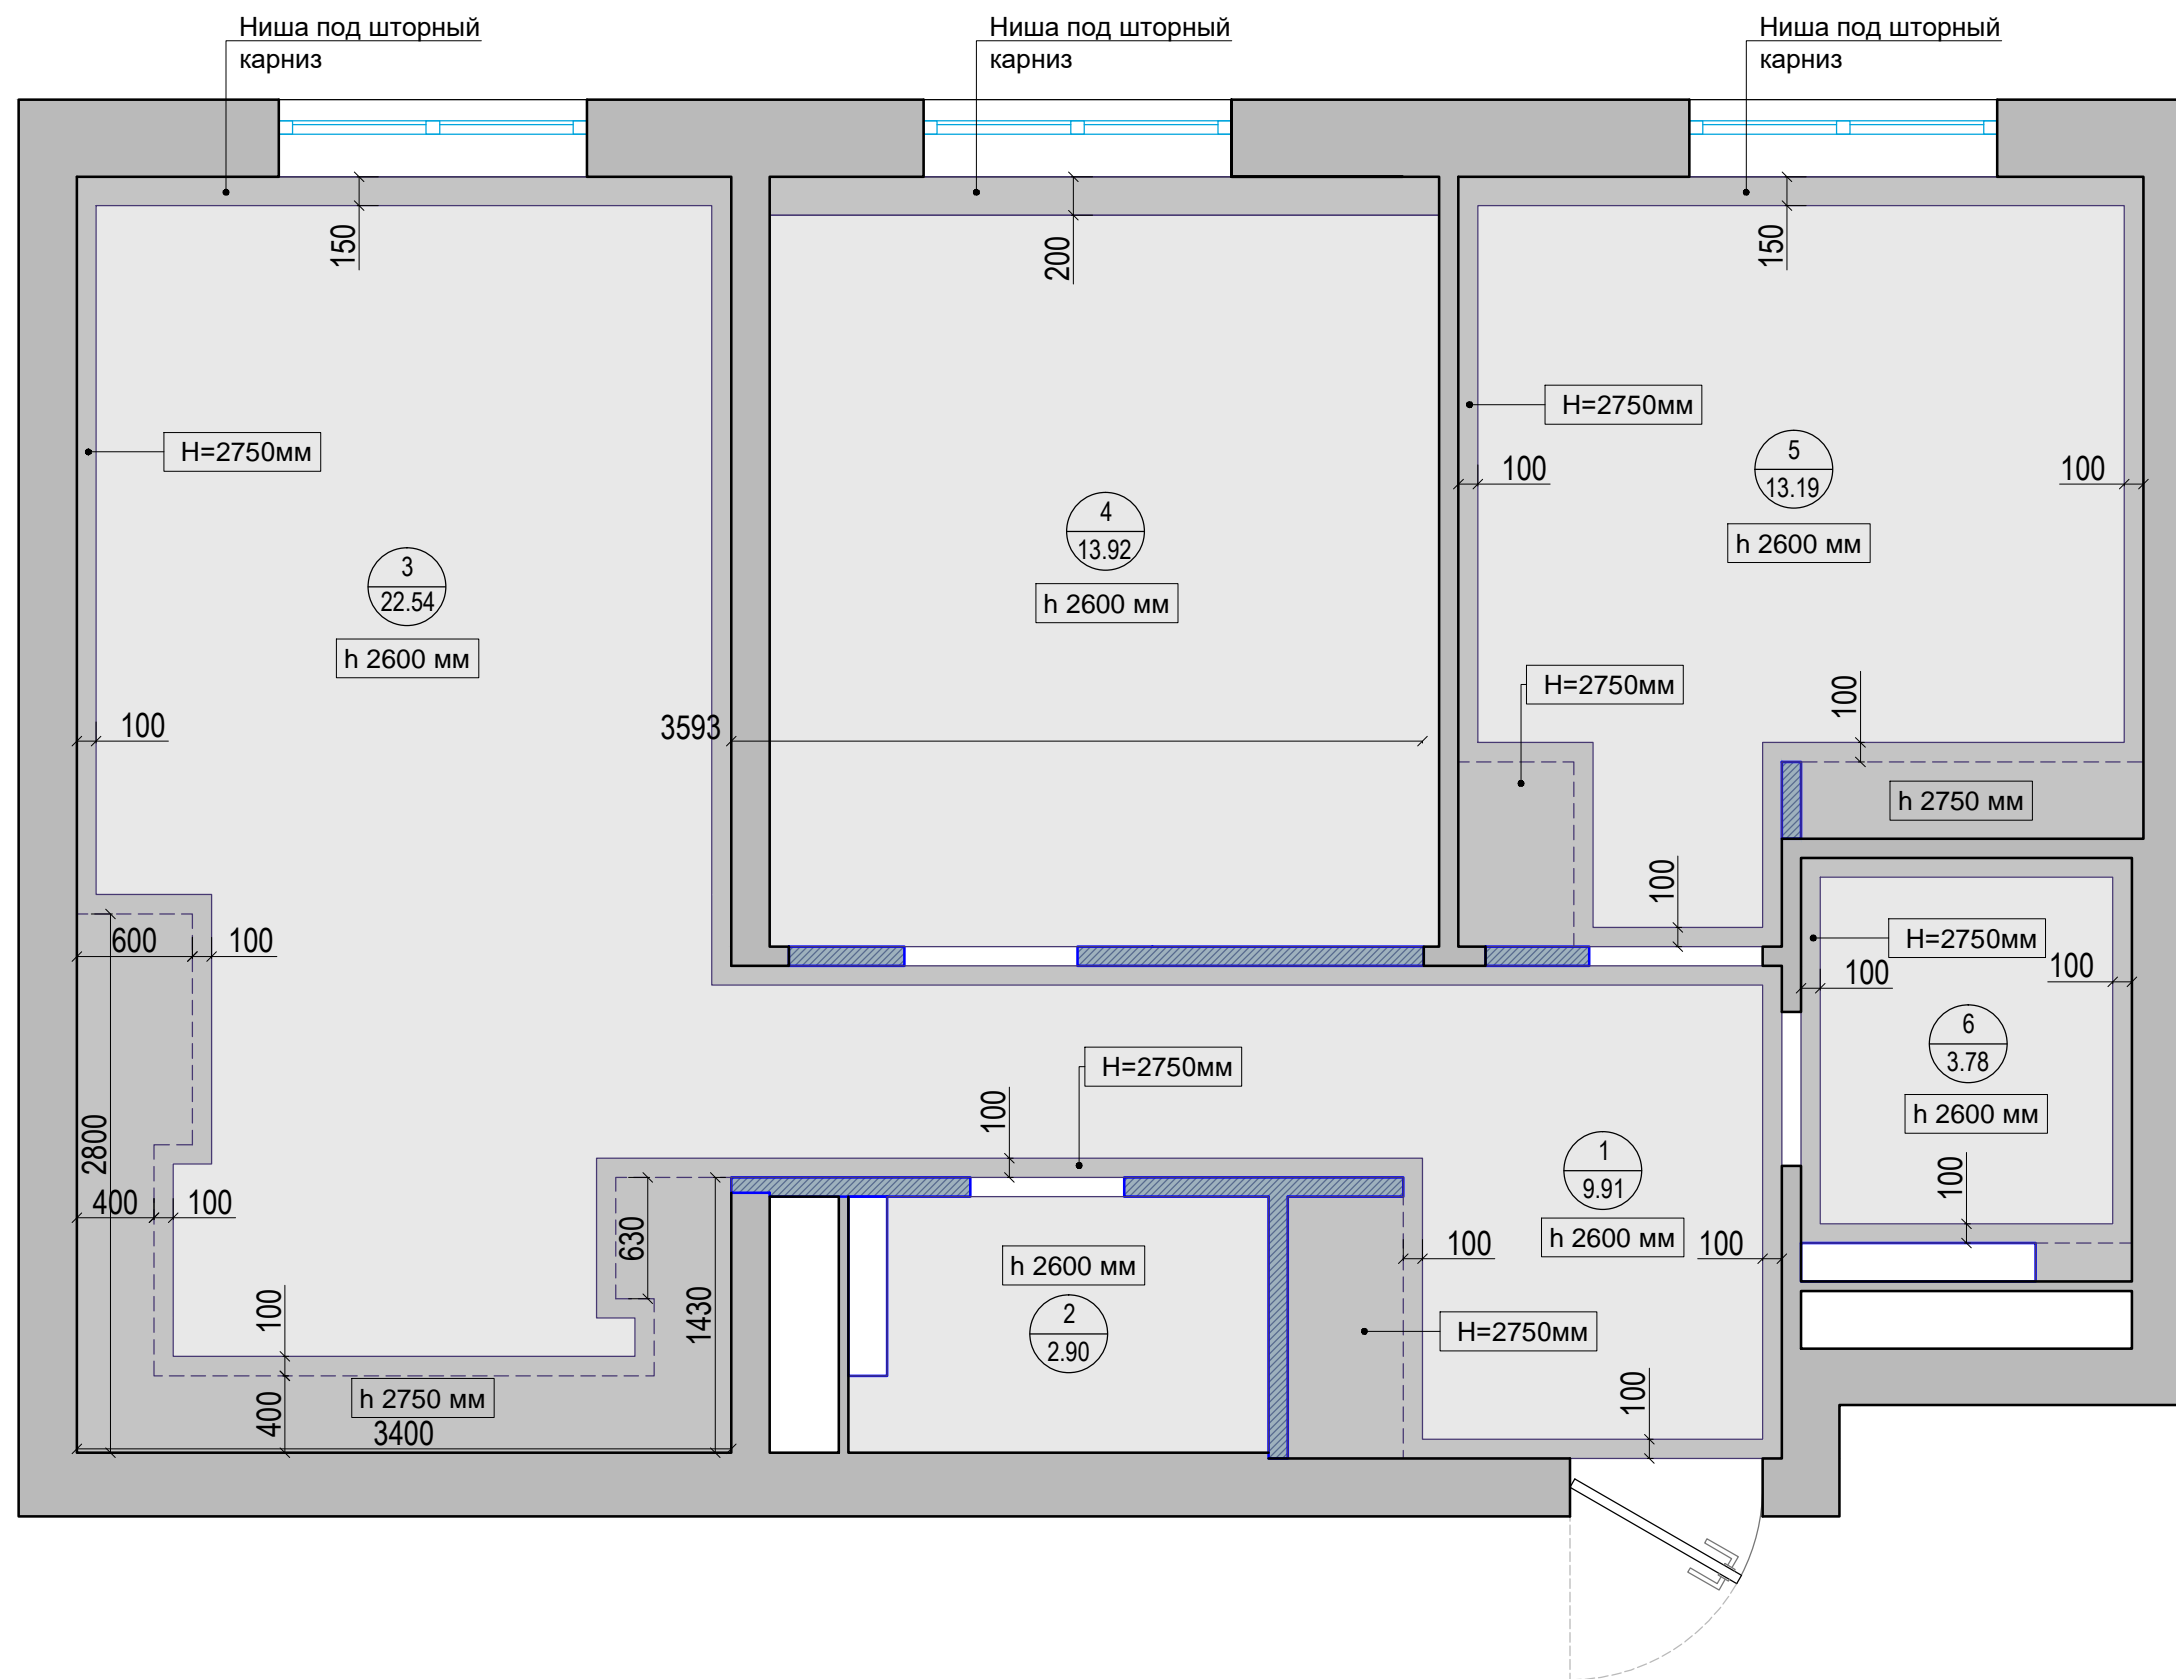

ЭКСПЛИКАЦИЯ ПОМЕЩЕНИЙ


№ п/п	Наименование	Площадь, м <sup>2</sup>
1	Прихожая	9.91
2	Сан.узел	2.90
3	Кухня-гостиная	22.54
4	Детская	13.92
5	Спальня	13.19
6	Ванная	3.78
Итого		66.24

УСЛОВНЫЕ ОБОЗНАЧЕНИЯ

обозначение	наименование	кол-во, м <sup>2</sup>
	потолок из ГКЛ, H= 2600мм	53.70 м <sup>2</sup>
	потолок из ГКЛ, H= 2750мм	11.85 м <sup>2</sup>



# План с указанием групп включения светильников

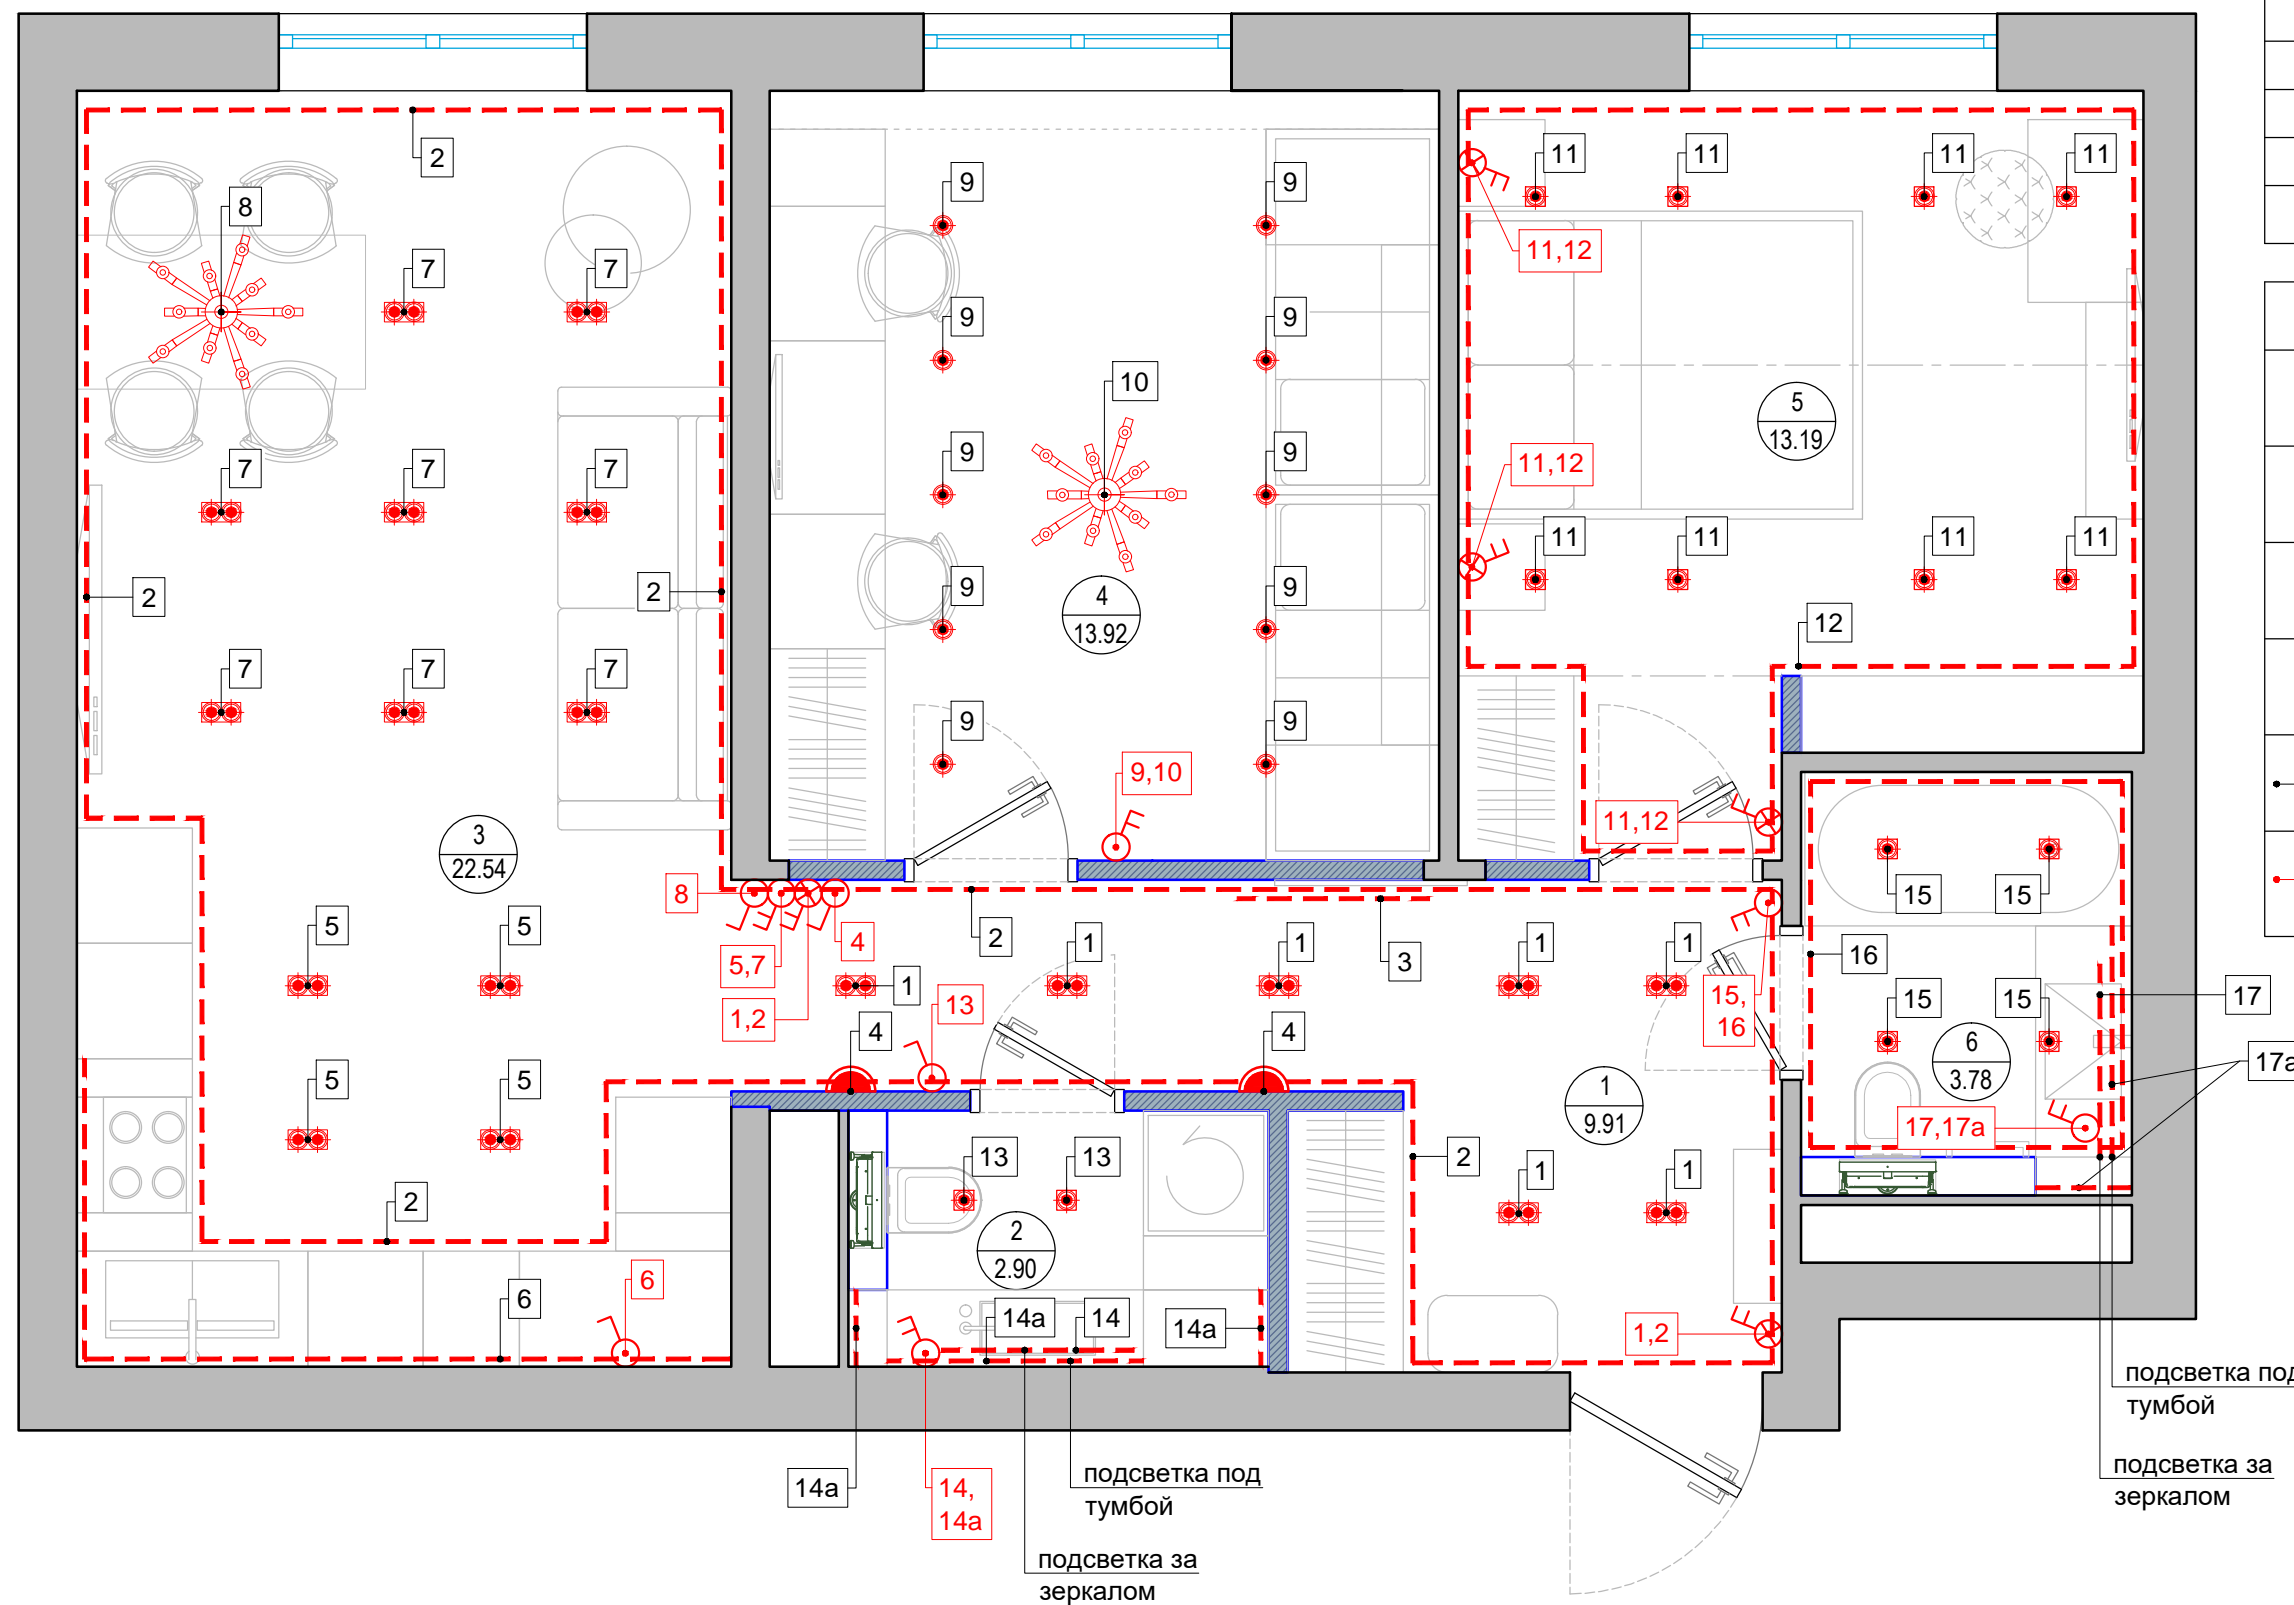

ЭКСПЛИКАЦИЯ ПОМЕЩЕНИЙ		
№ п/п	Наименование	Площадь, м <sup>2</sup>
1	Прихожая	9.91
2	Сан.узел	2.90
3	Кухня-гостиная	22.54
4	Детская	13.92
5	Спальня	13.19
6	Ванная	3.78
Итого		66.24


УСЛОВНЫЕ ОБОЗНАЧЕНИЯ	
	выключатель одноклавишный
	выключатель двухклавишный
	выключатель одноклавишный проходной
	выключатель двухклавишный проходной
	обозначение группы светильников
	обозначение выключателя соответствующей группы светильников

**ПРИМЕЧАНИЯ:**

- \* Выключатели располагать на высоте 900 мм от ур. чист. пола, если не указано иное;
- \* Все горизонтальные и вертикальные привязки розеток и выключателей даны по центру изделия, у блока - по центру блока;
- \* Электрику кухни смотреть совместно с проектом электрики от производителя кухни;



План с привязкой выключателей

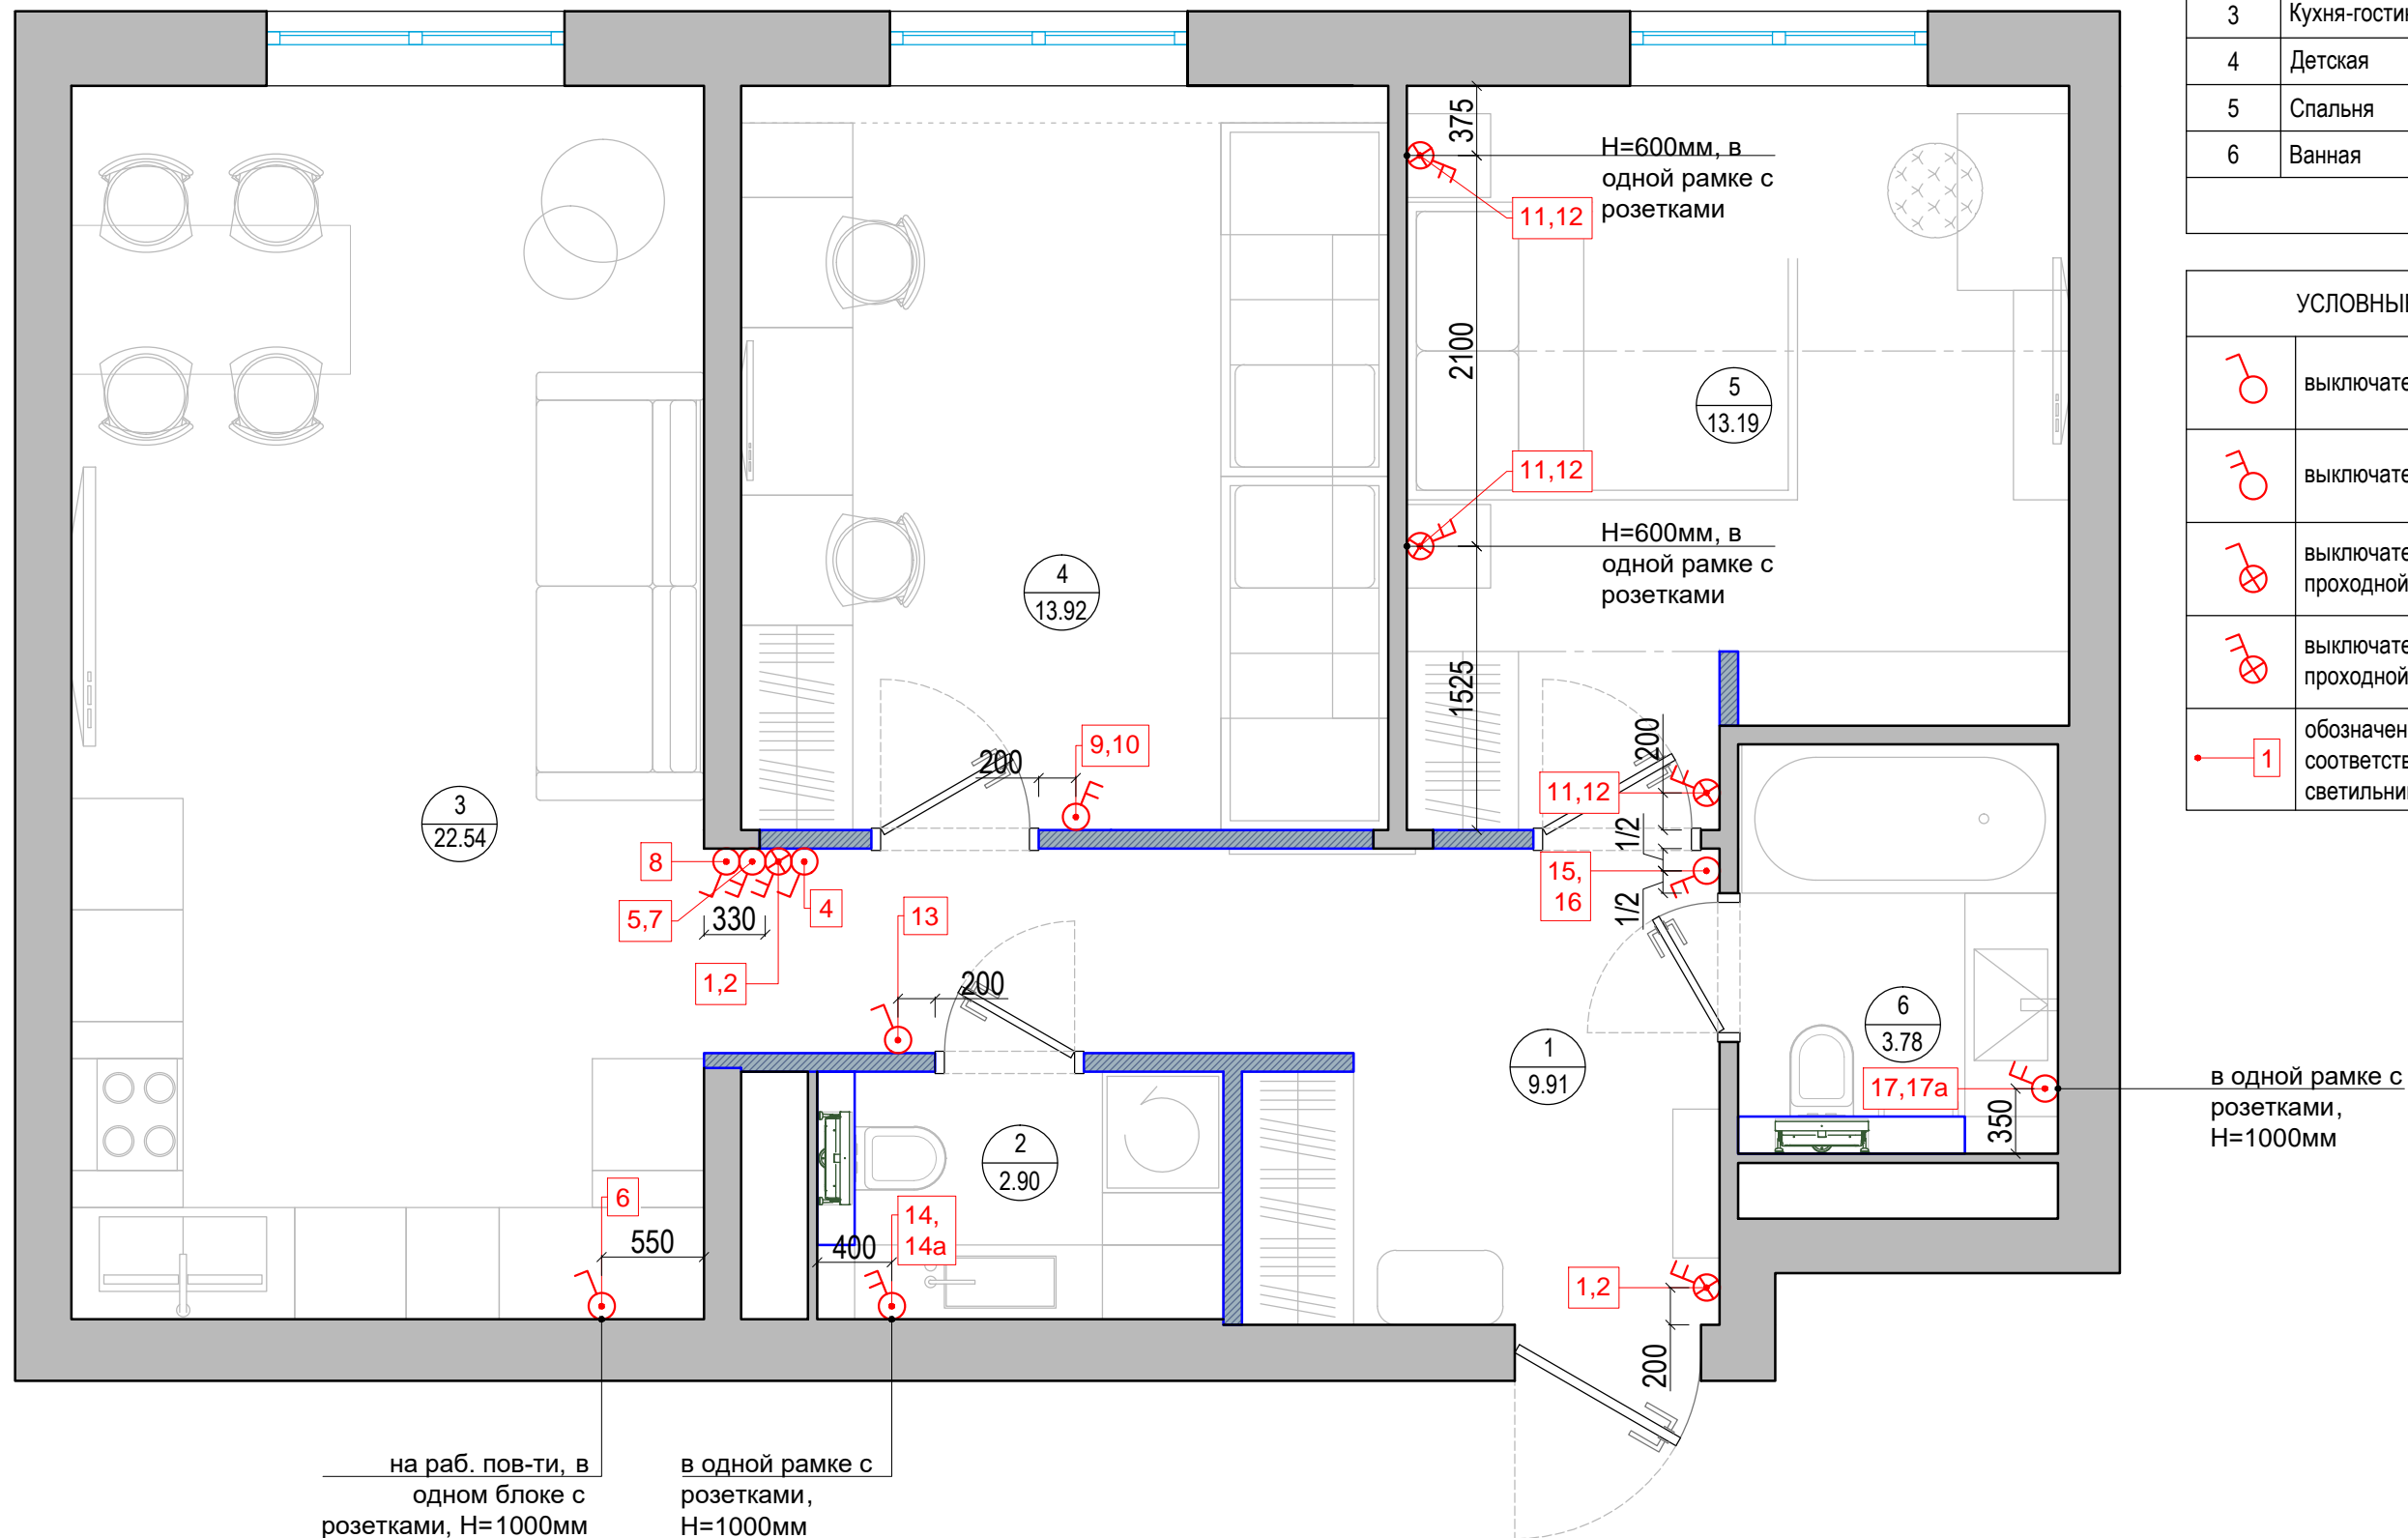

ЭКСПЛИКАЦИЯ ПОМЕЩЕНИЙ		
№ п/п	Наименование	Площадь, м <sup>2</sup>
1	Прихожая	9.91
2	Сан.узел	2.90
3	Кухня-гостиная	22.54
4	Детская	13.92
5	Спальня	13.19
6	Ванная	3.78
Итого		66.24


УСЛОВНЫЕ ОБОЗНАЧЕНИЯ	
	выключатель одноклавишный
	выключатель двухклавишный
	выключатель одноклавишный проходной
	выключатель двухклавишный проходной
	обозначение выключателя соответствующей группы светильников

**ПРИМЕЧАНИЯ:**

- \* Выключатели располагать на высоте 900 мм от ур. чист. пола, если не указано иное;
- \* Все горизонтальные и вертикальные привязки розеток и выключателей даны по центру изделия, у блока - по центру блока;
- \* Электрику кухни смотреть совместно с проектом электрики от производителя кухни;



# План раскладки напольных покрытий

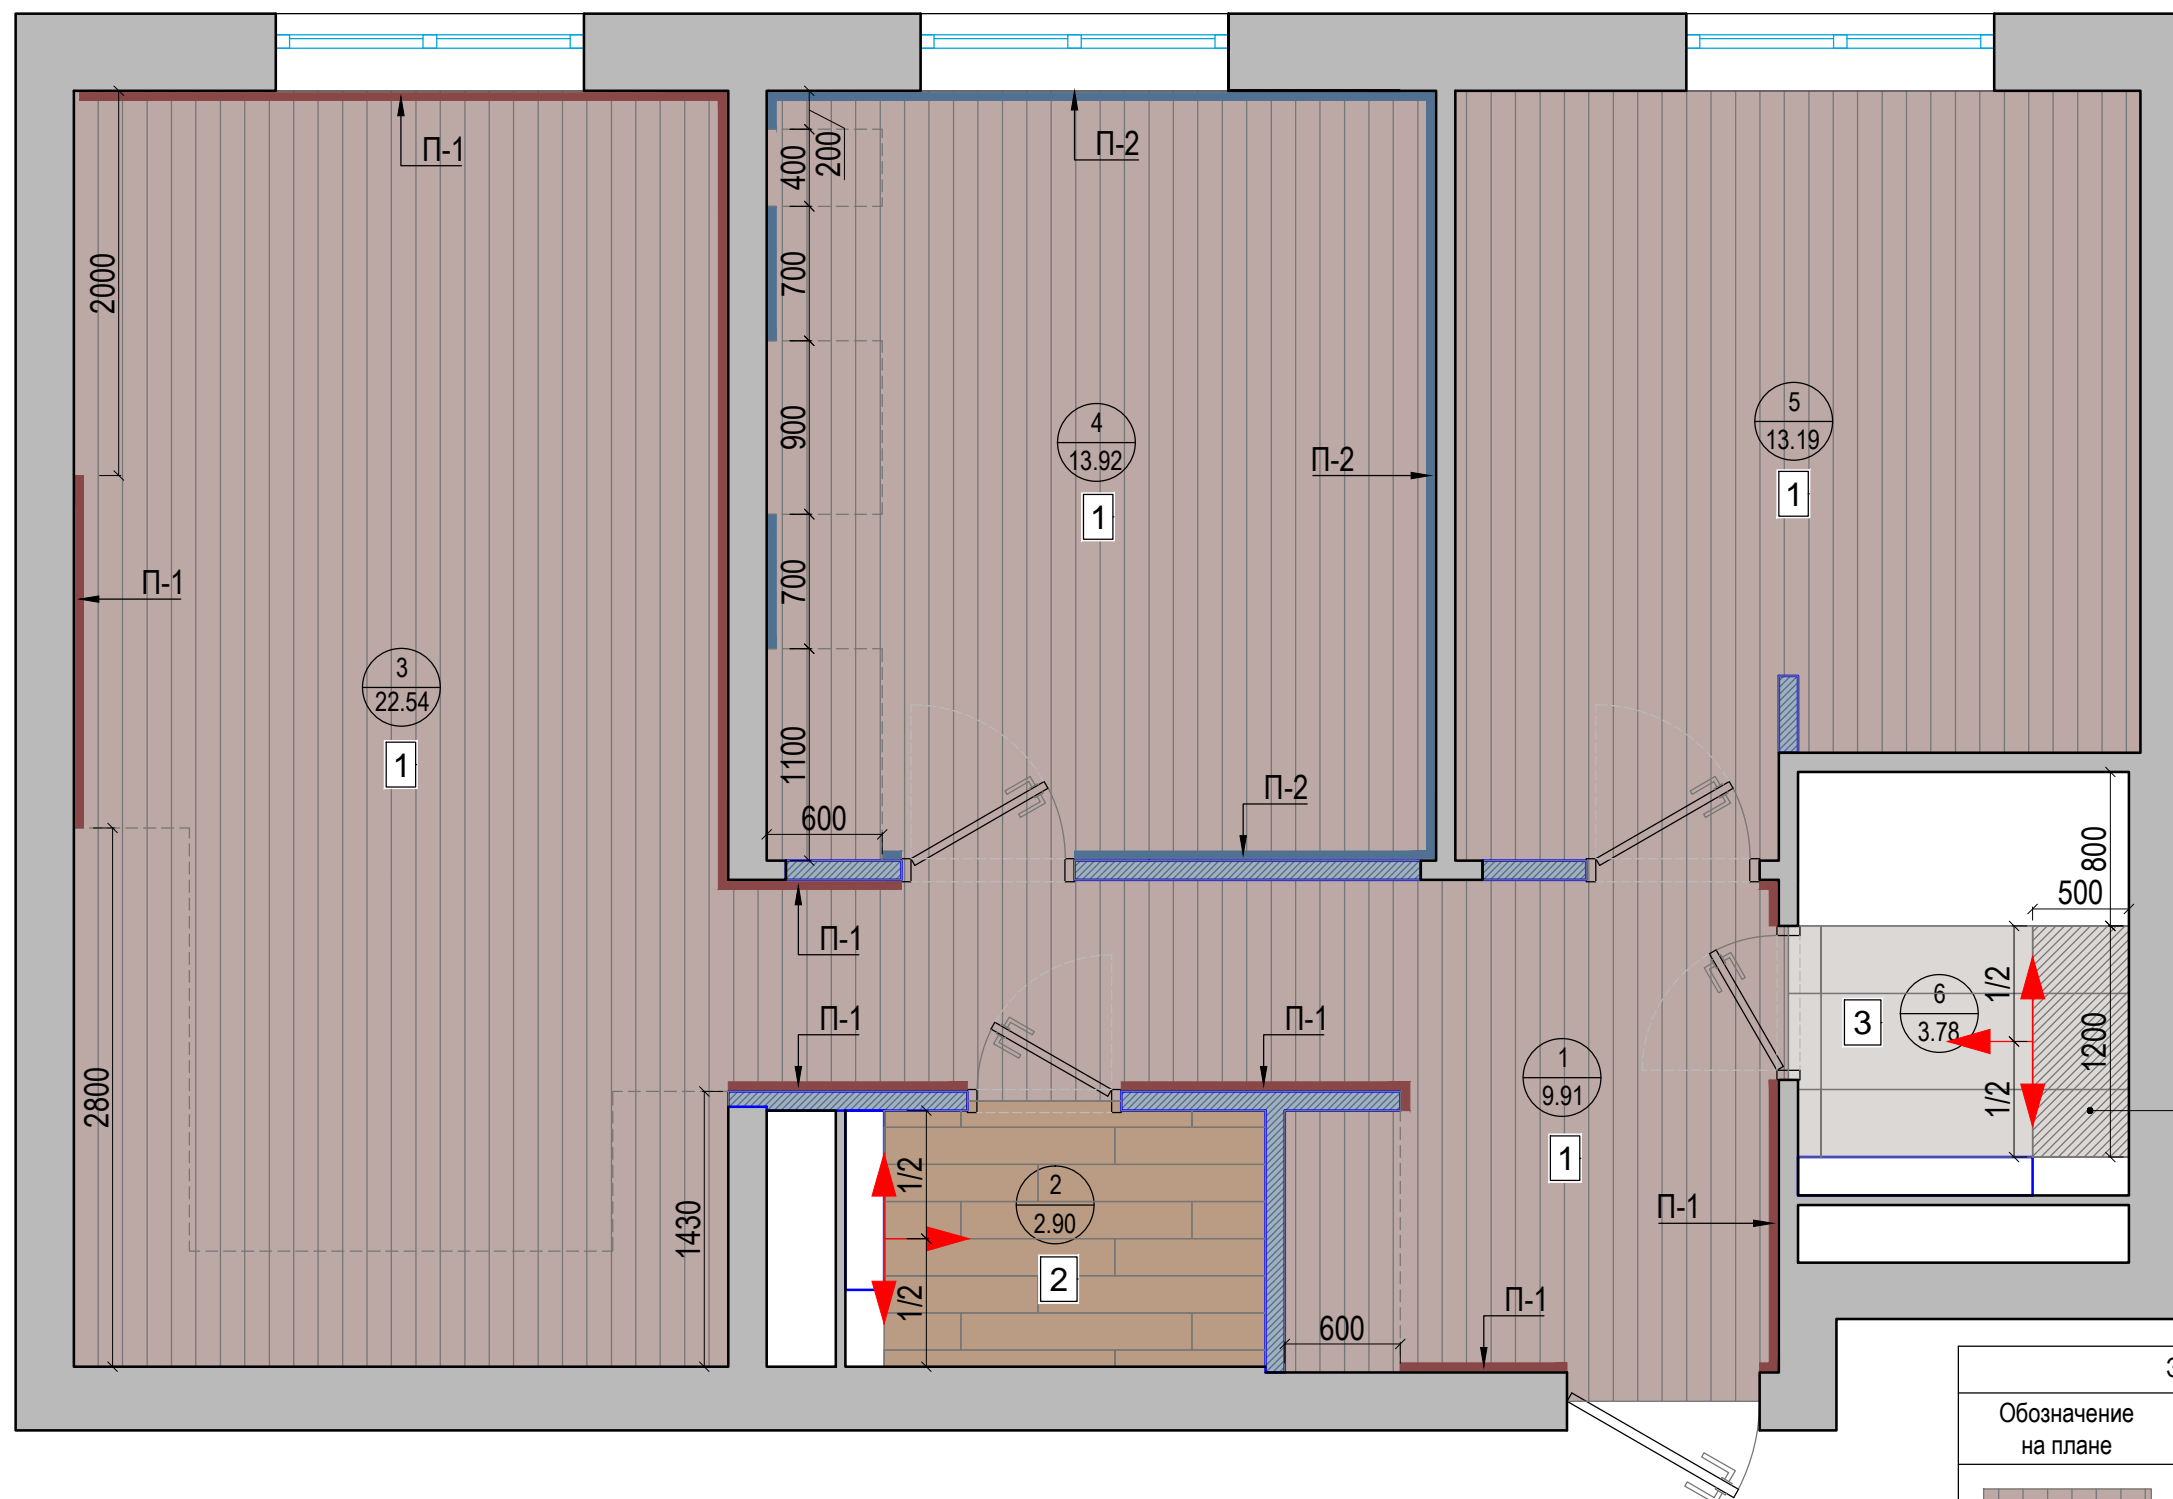

ЭКСПЛИКАЦИЯ ПОМЕЩЕНИЙ		
№ п/п	Наименование	Площадь, м <sup>2</sup>
1	Прихожая	9.91
2	Сан.узел	2.90
3	Кухня-гостиная	22.54
4	Детская	13.92
5	Спальня	13.19
6	Ванная	3.78
Итого		66.24

устройство  
приямка для  
декоративной  
гальки, глубина  
- 30мм

## ПРИМЕЧАНИЯ:


- \* Напольные покрытия смонтировать в один уровень во всех помещениях;
- \* Гидроизоляцию произвести в зонах сан. узлов и кухни;
- \* Стыки покрытий между помещениями производить под полотнами дверей;
- \* В местах стыков разных материалов использовать герметик.

Экспликация типов плинтусов		
Обозначение на плане	Наименование	Кол-во, м.п (без запаса)
П-1	Плинтус пристенный	15,80
П-2	Плинтус пристенный	10,90

Экспликация типов напольных покрытий		
Обозначение на плане	Наименование	Кол-во, м <sup>2</sup> (без запаса)
1	Паркетная доска	59.71
2	Керамогранит DUNE Коллекция Calacatta 600x600мм	2.68
3	Керамогранит ATLAS CONCORDE RAW White 500X1100мм	2.10

План отделки стен

ЭКСПЛИКАЦИЯ ПОМЕЩЕНИЙ		
№ п/п	Наименование	Площадь, м <sup>2</sup>
1	Прихожая	9.91
2	Сан.узел	2.90
3	Кухня-гостиная	22.54
4	Детская	13.92
5	Спальня	13.19
6	Ванная	3.78
Итого		66.24



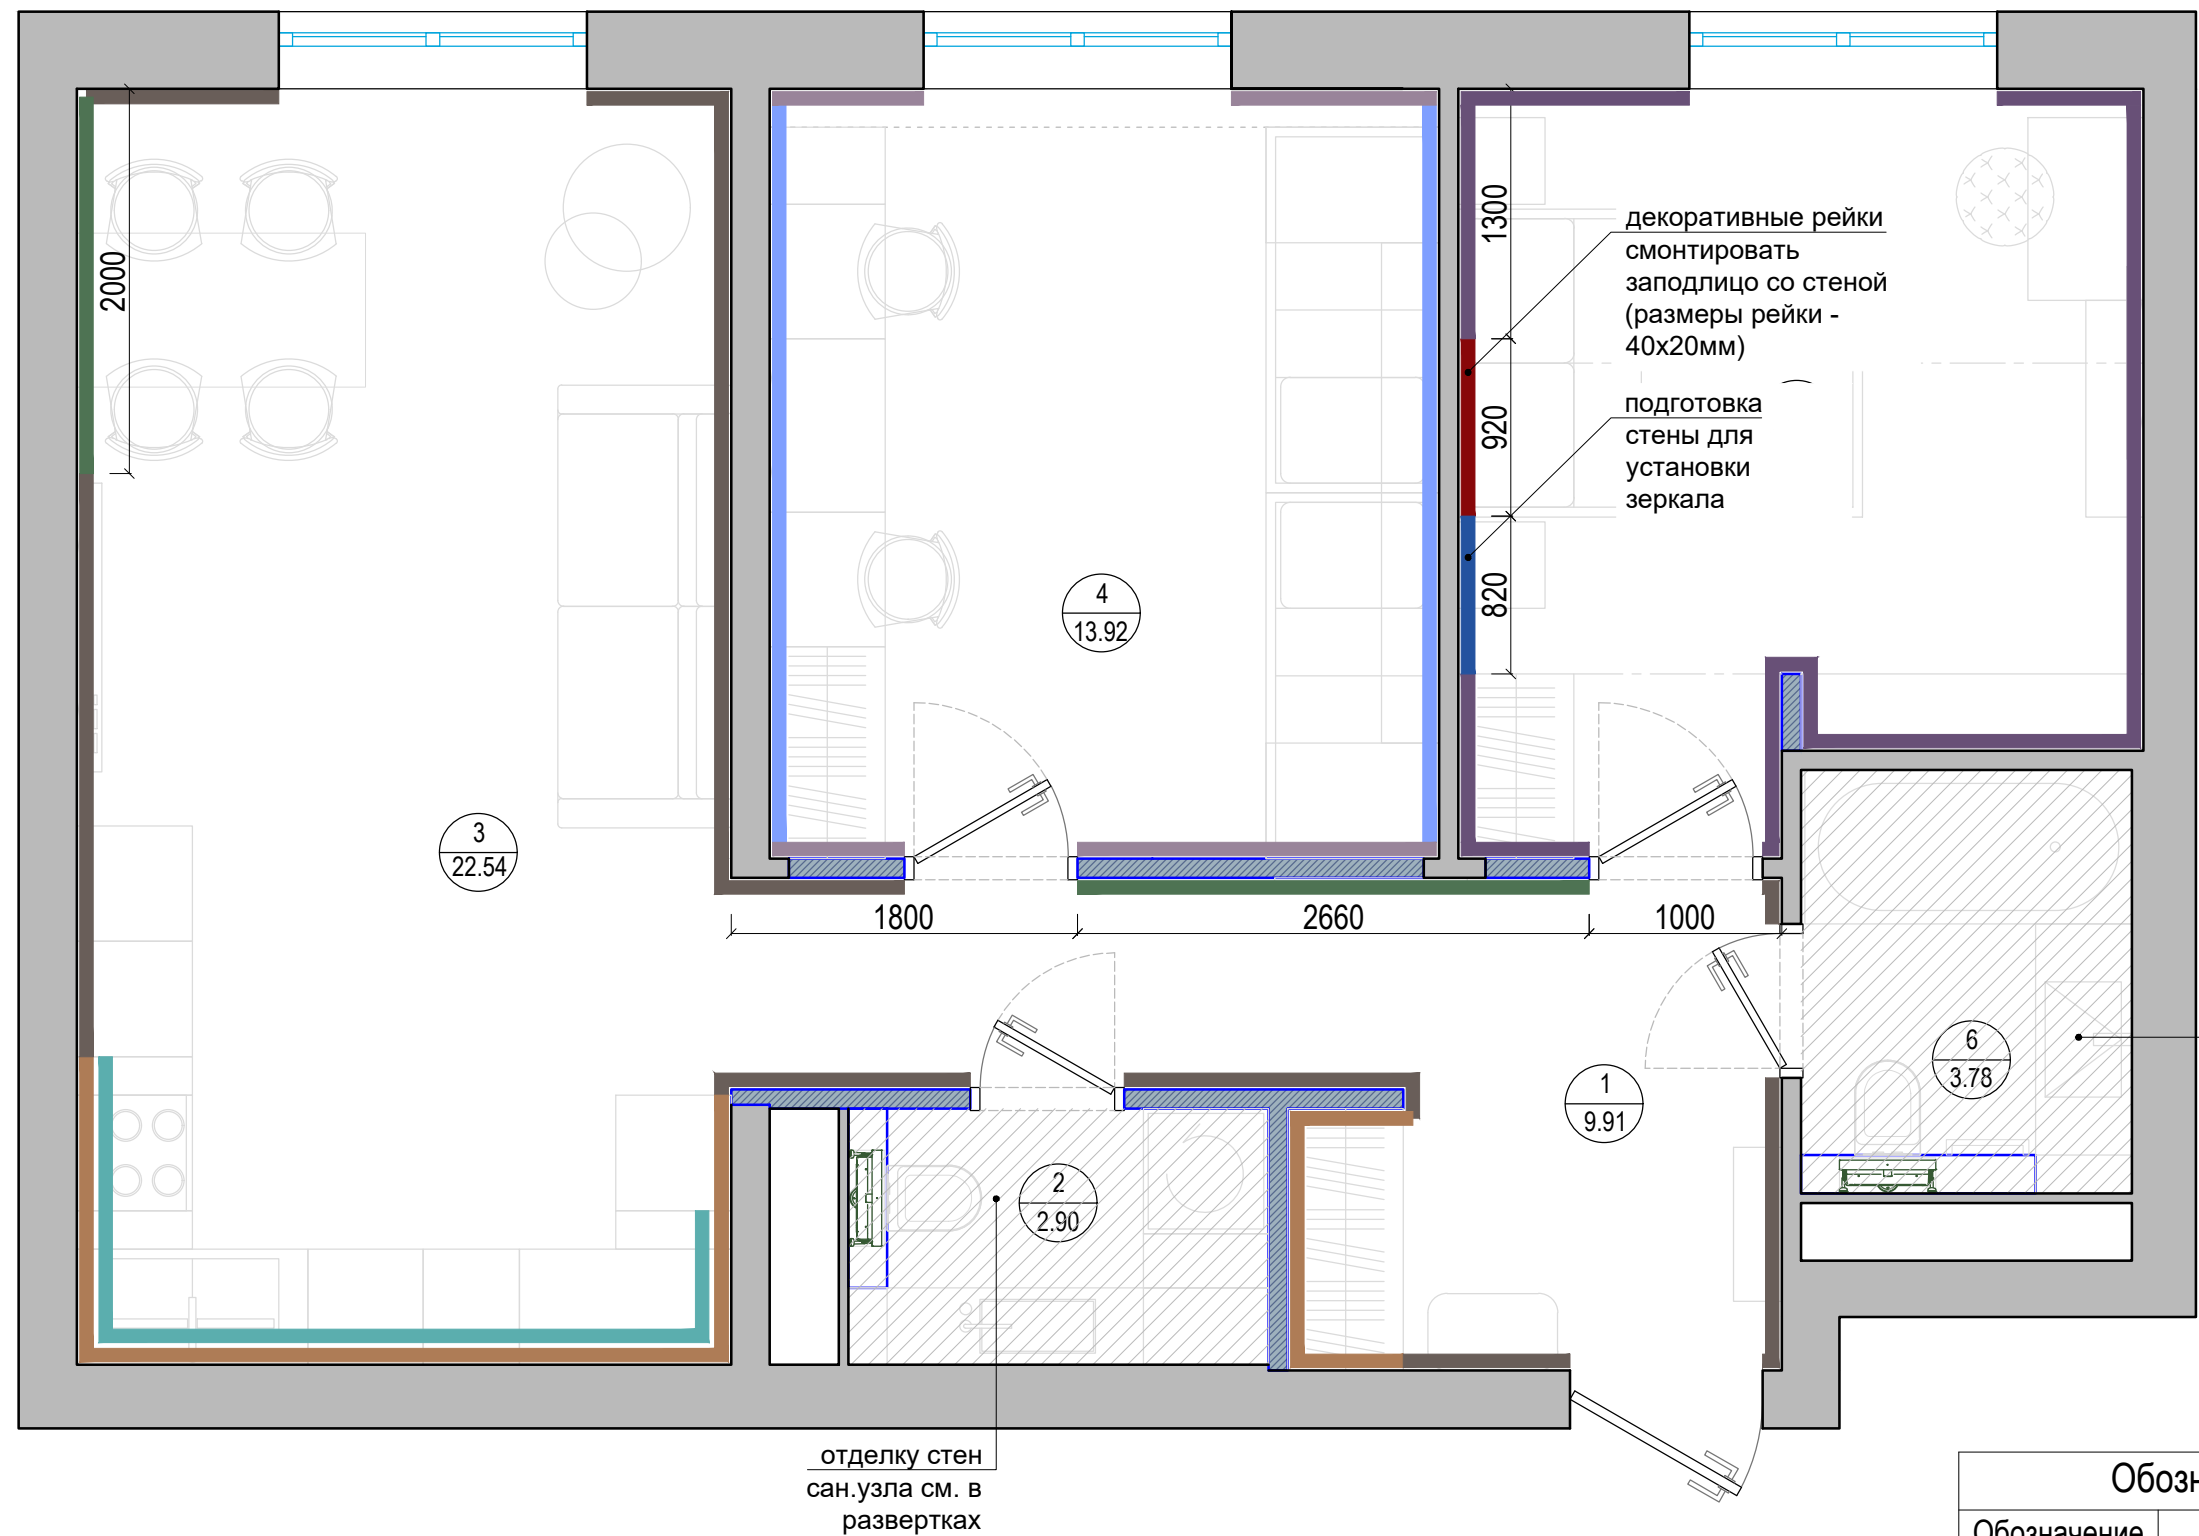


Обозначение материалов отделки		
Обозначение на плане	Материал	Кол-во, м <sup>2</sup>
	Декоративное покрытие под матовый шелк Venicolor ART SETA	46.70 м <sup>2</sup>
	Обои Wall Street "Музыканты на воздушном шаре 2"	20.80 м <sup>2</sup>

Обозначение материалов отделки		
Обозначение на плане	Материал	Кол-во, м <sup>2</sup>
	Краска NCS S 8005-R20B / NCS S 7005-R20B / NCS S 6005-R20B	30.50 м <sup>2</sup>
	Краска NCS S 1010-R10B	13.13 м <sup>2</sup>

Обозначение материалов отделки		
Обозначение на плане	Материал	Кол-во, м <sup>2</sup>
	Декоративные рейки	12.82 м <sup>2</sup>
	Декоративные рейки, монтаж заподлицо со стеной	6.10 м <sup>2</sup>
	Покраска стен за встроенной мебелью	24.72 м <sup>2</sup>
	Кухонный фартук	3.12 м <sup>2</sup>
	Зеркало	2.26 м <sup>2</sup>


# Развертка стен санузла

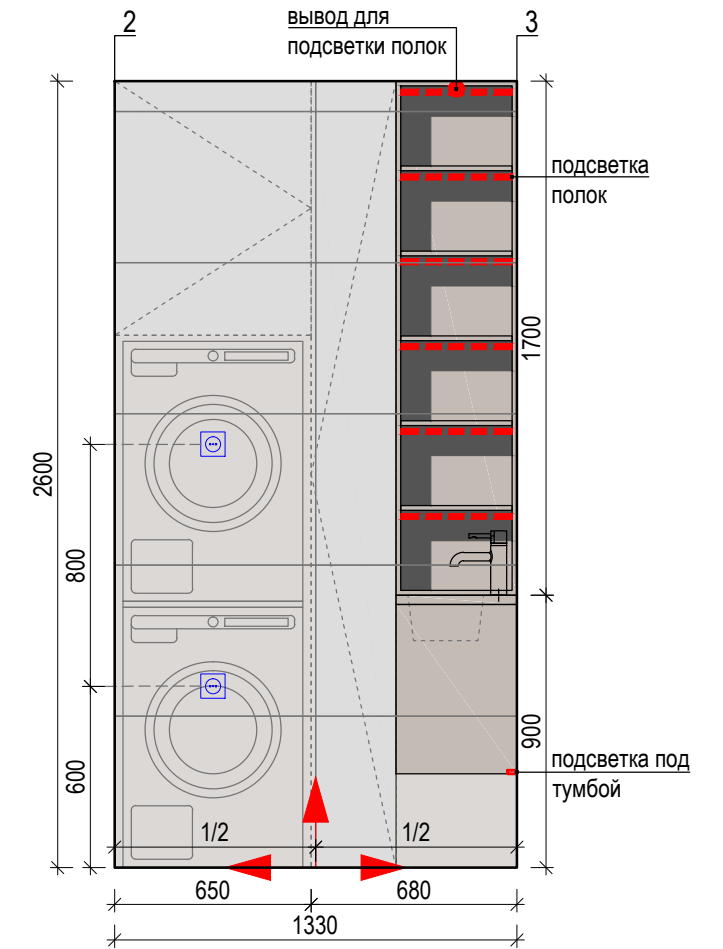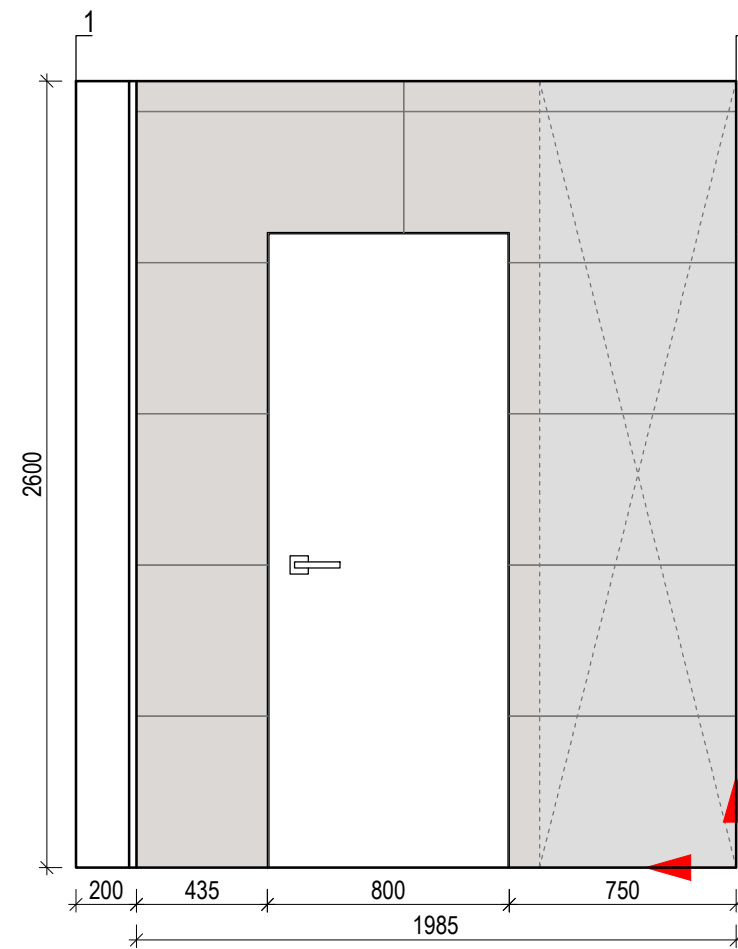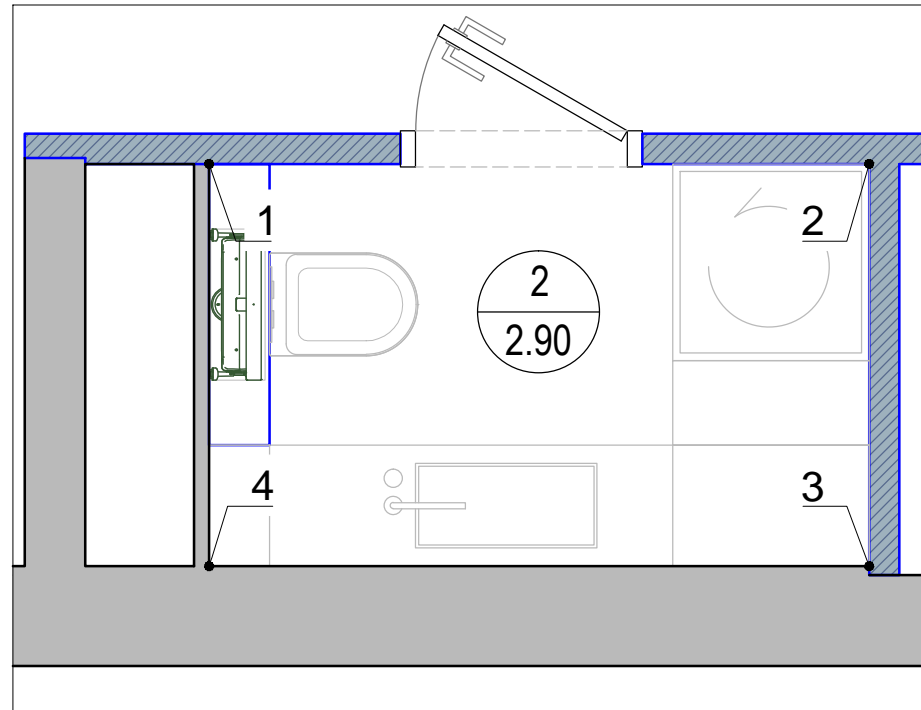



Керамогранит ATLAS  
CONCORDE RAW White  
Размеры: 500x1100мм  
Кол-во: 6.93 м<sup>2</sup>




Керамогранит ATLAS  
CONCORDE RAW 3D  
Scratch White  
Размеры: 500x1100мм  
Кол-во: 8.37 м<sup>2</sup>

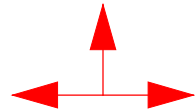

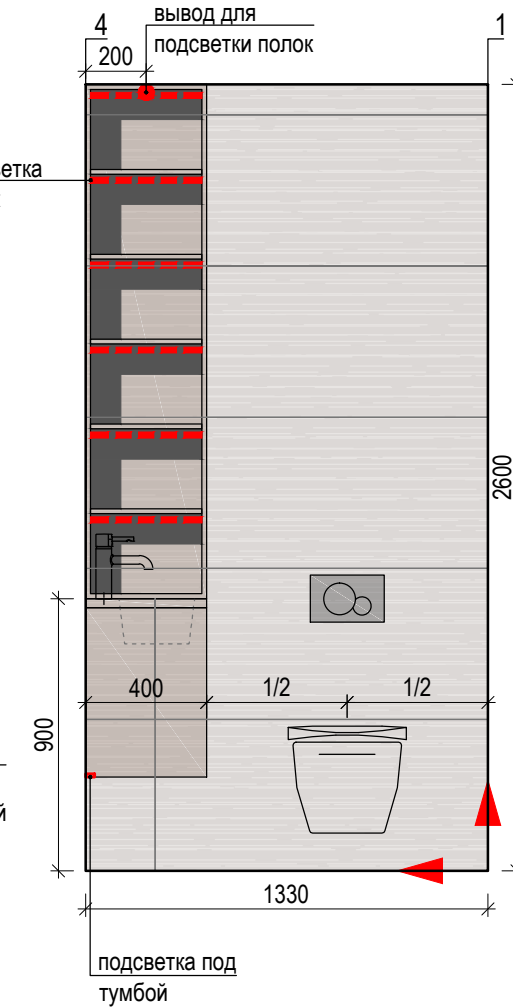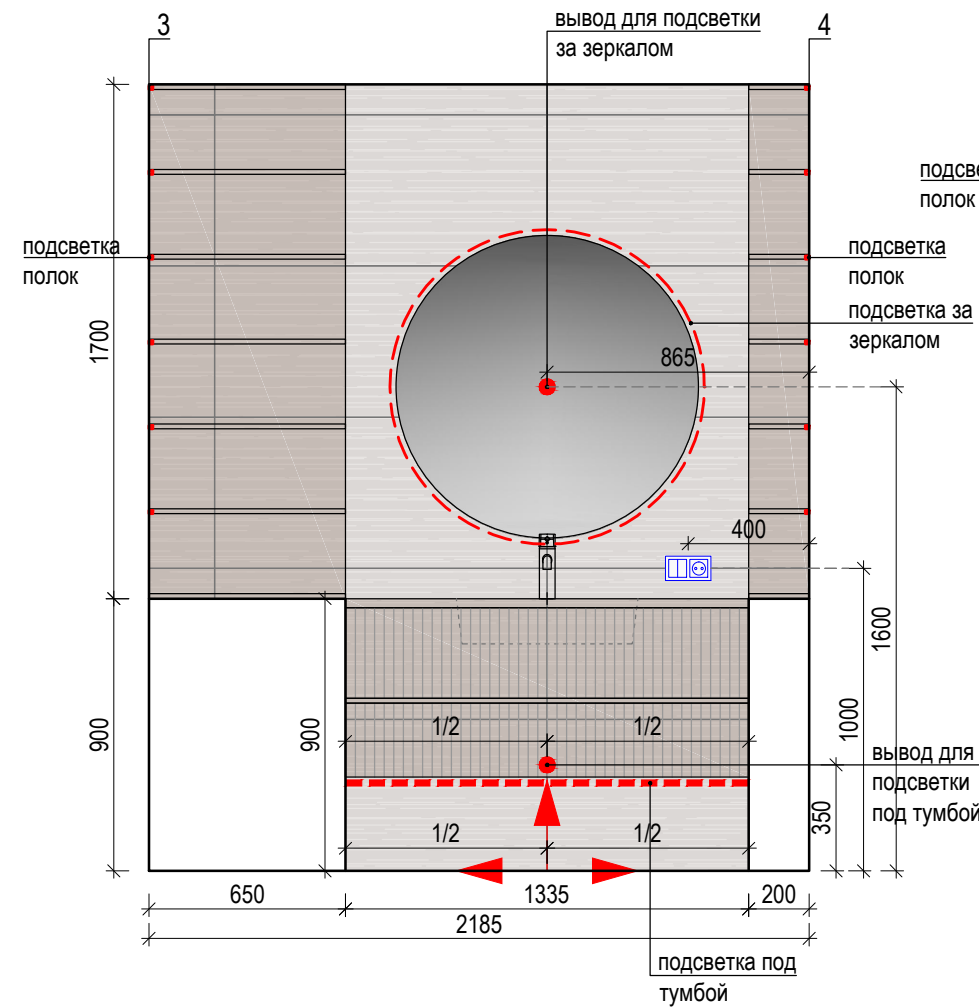

Обозначение начала раскладки плитки

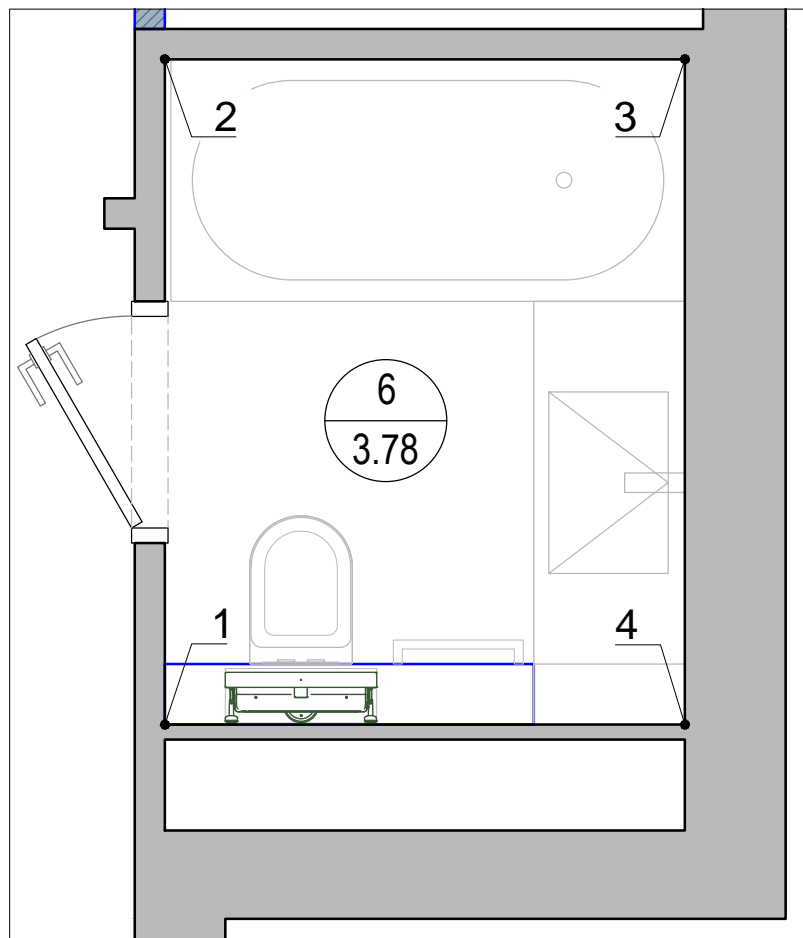


# Развертка стен санузла








 Керамогранит ATLAS CONCORDE RAW White  
 Размеры: 500x1100мм  
 Кол-во: 5.06 м<sup>2</sup>


 Керамогранит ATLAS CONCORDE RAW 3D Scratch White  
 Размеры: 500x1100мм  
 Кол-во: 8.45 м<sup>2</sup>



 Керамогранит PORCELANOSA MANHATTAN COGNAC (P1880325)  
 Размеры: 193x1200мм  
 Кол-во: 4.75 м<sup>2</sup>

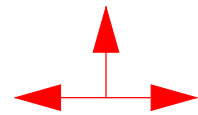

Обозначение начала раскладки плитки

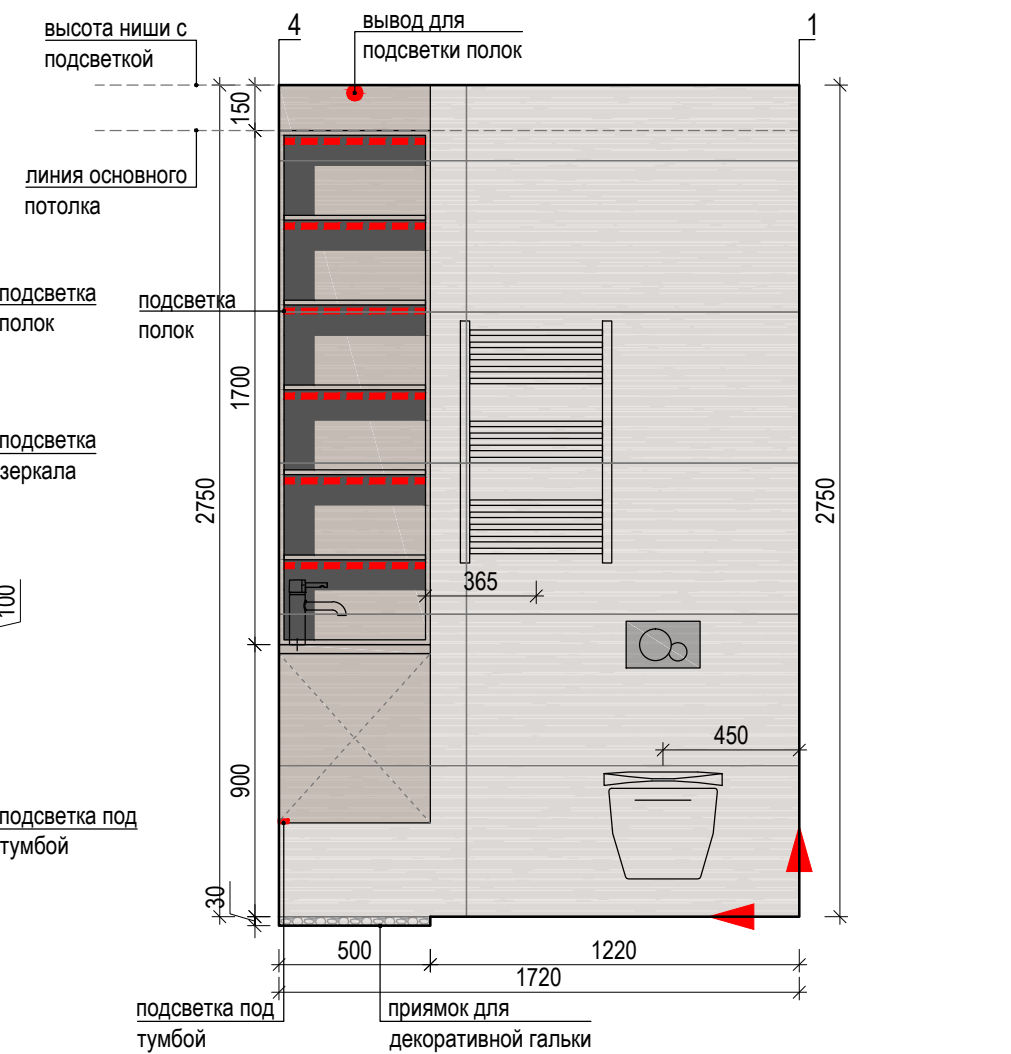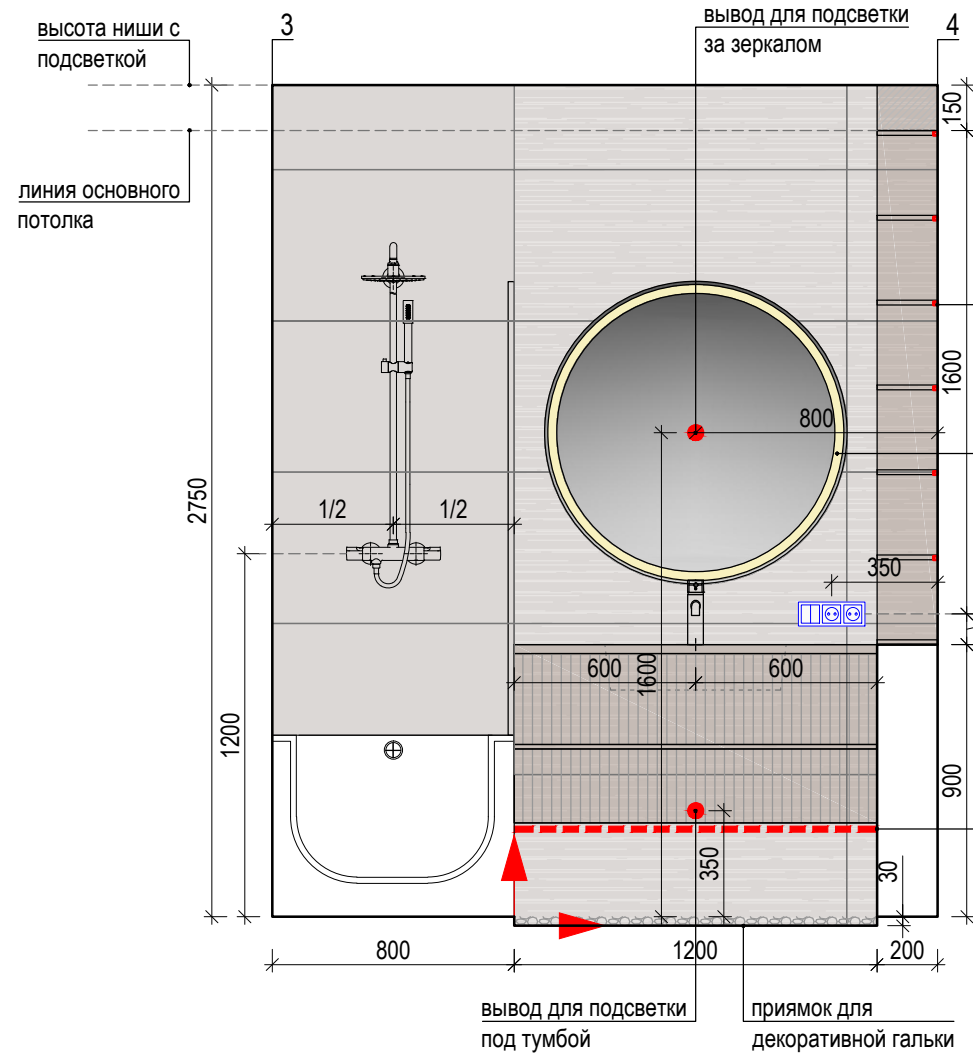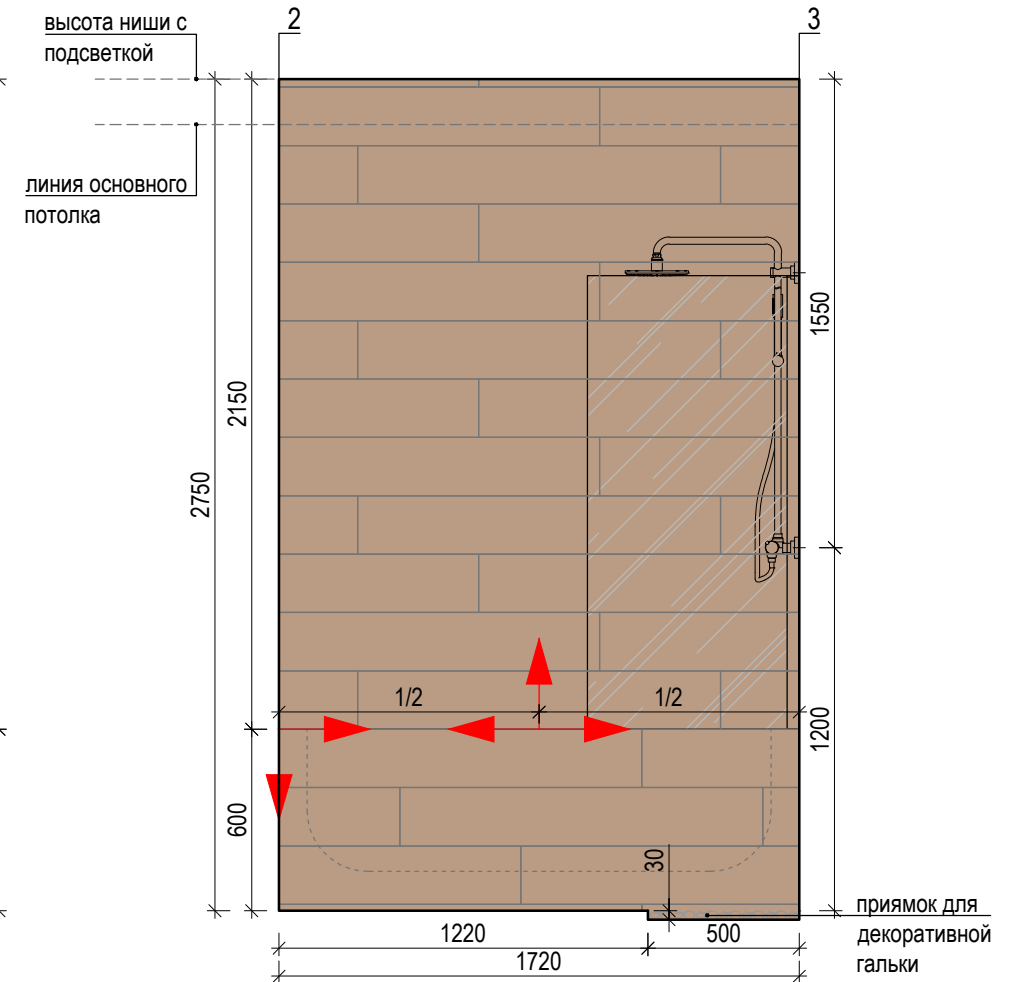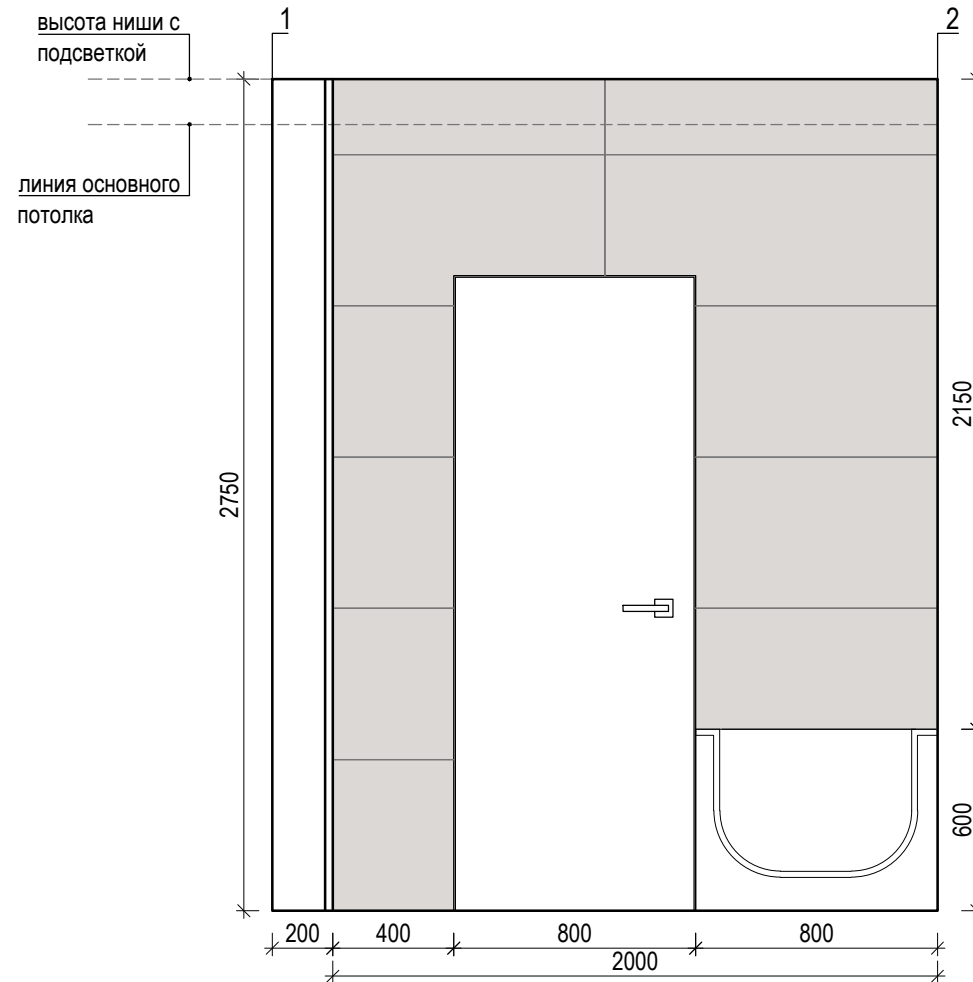


Развертка стены спальни. Фрагмент.

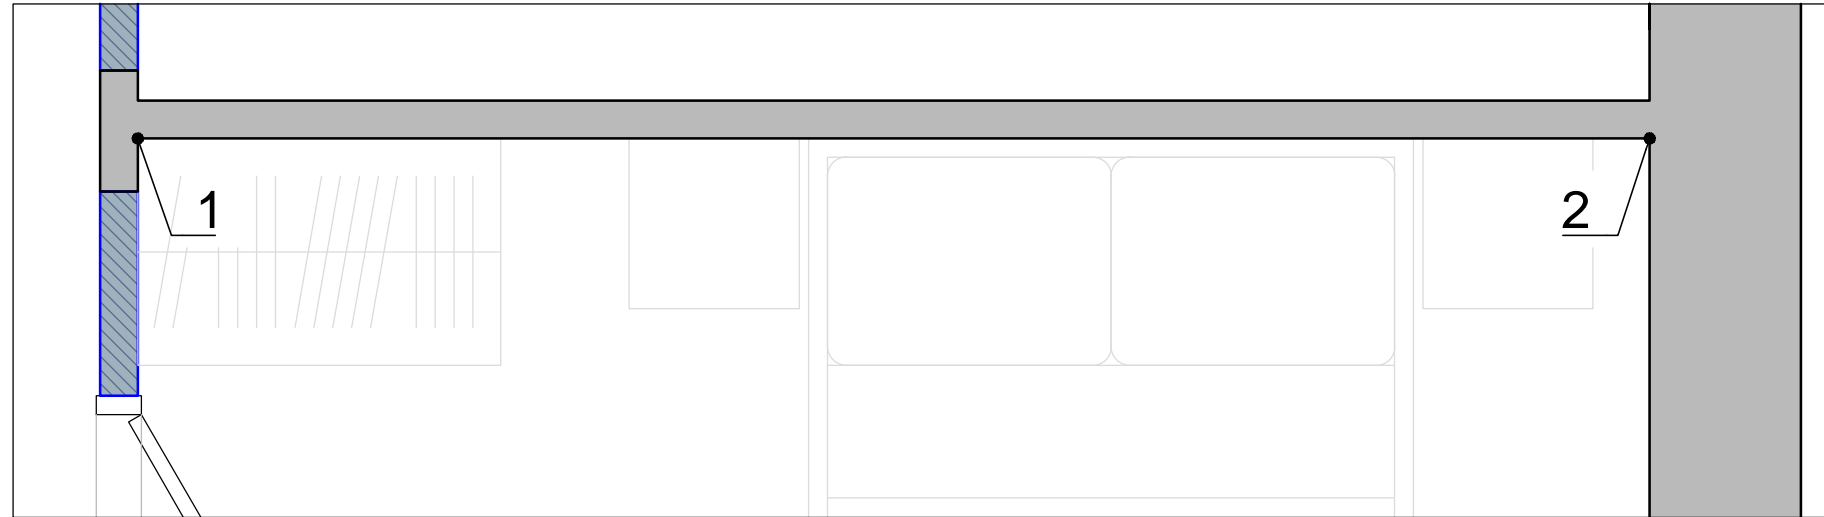


высота ниши с подсветкой

линия основного потолка

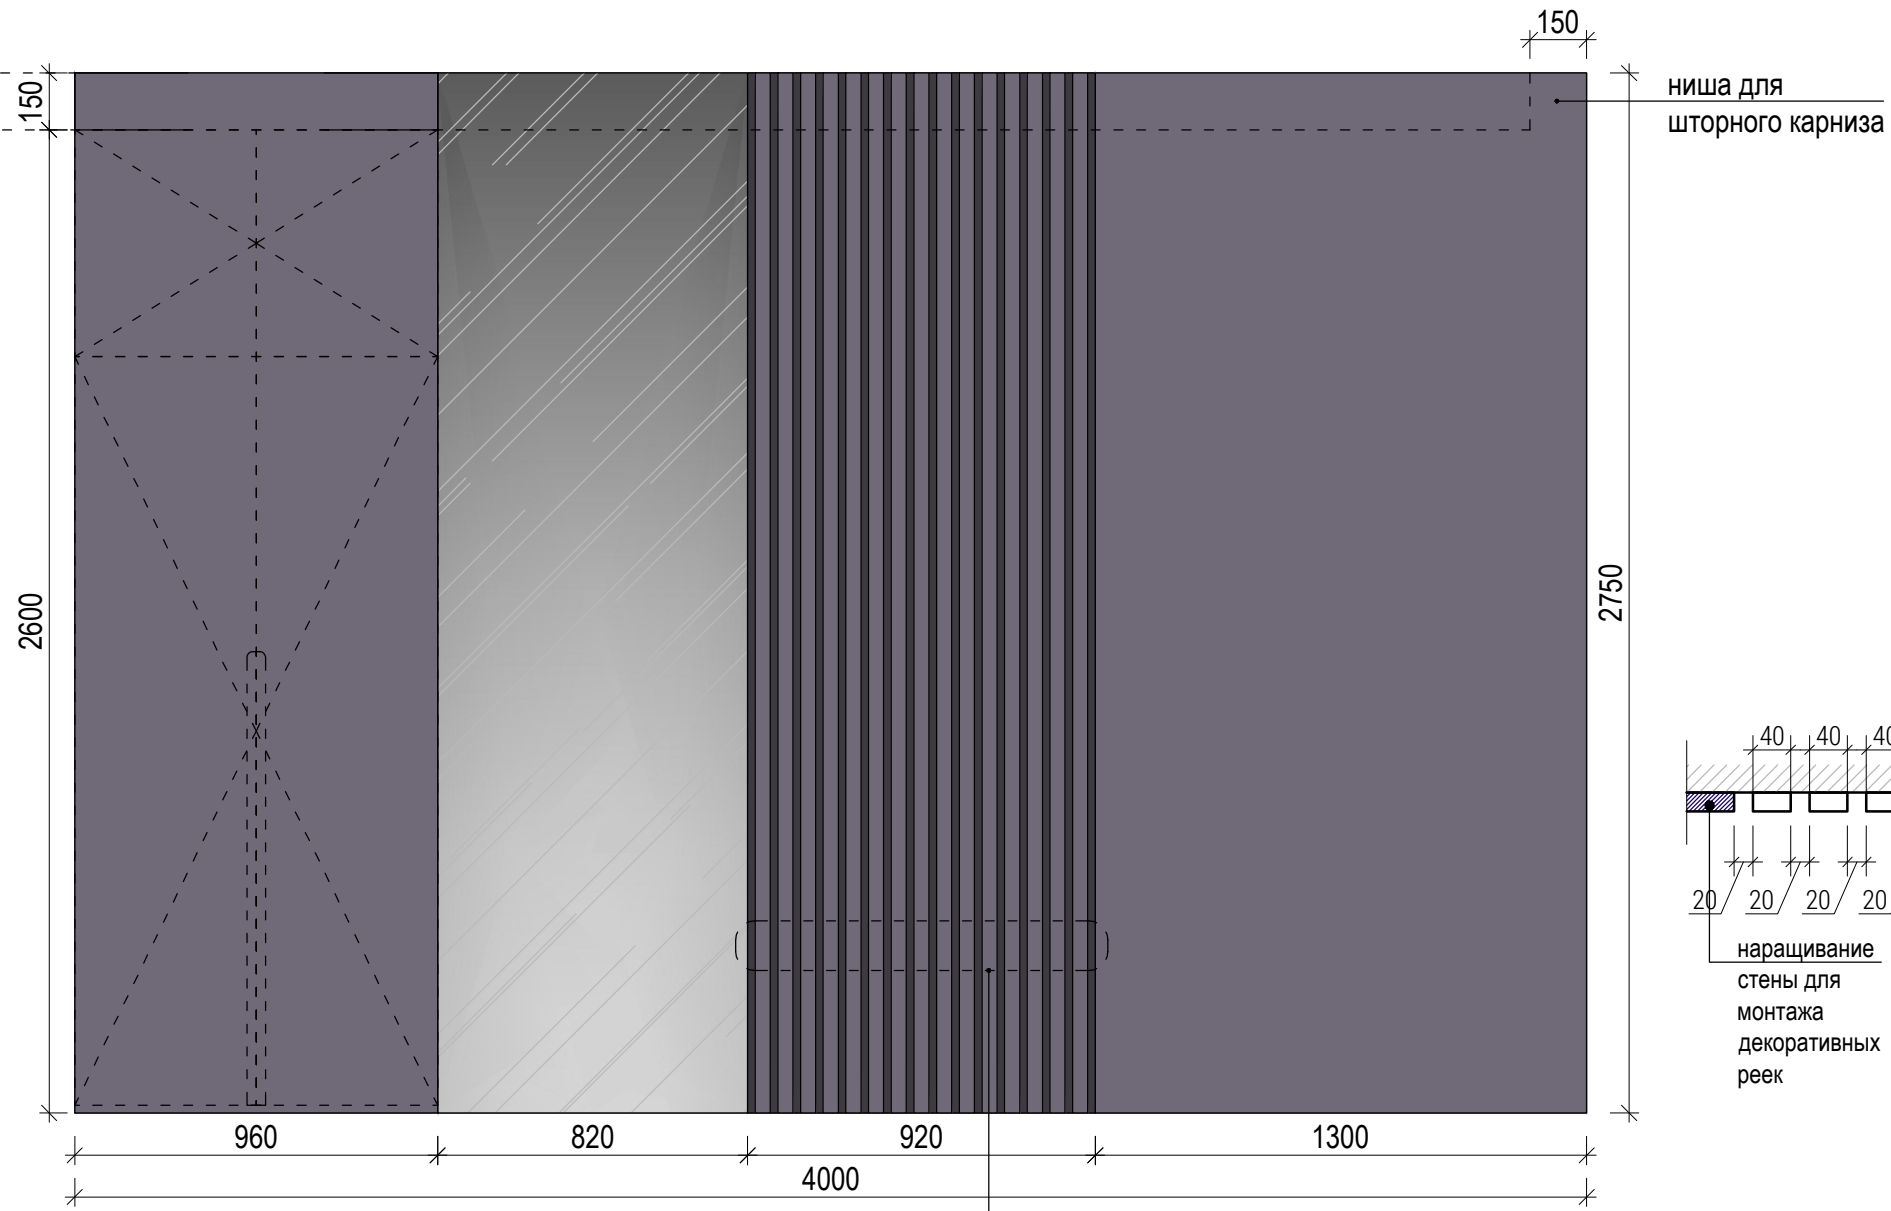

ниша для шторного карниза


сечение 1-1

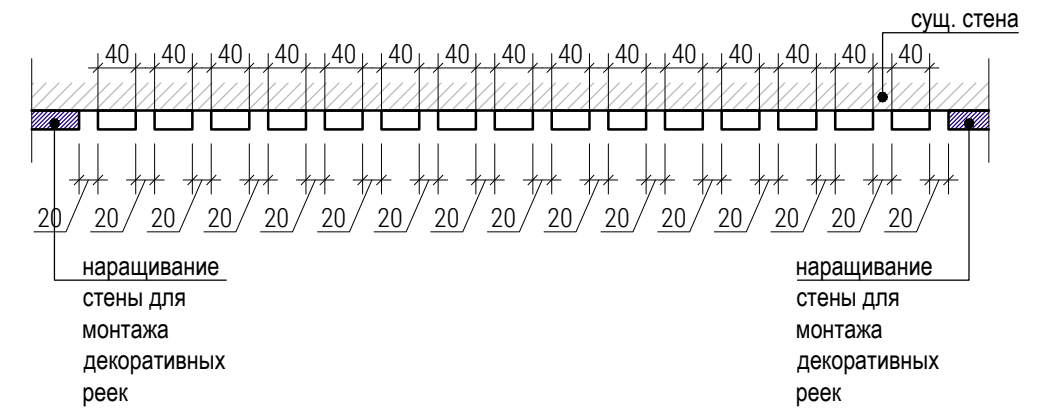


сечение 1-1





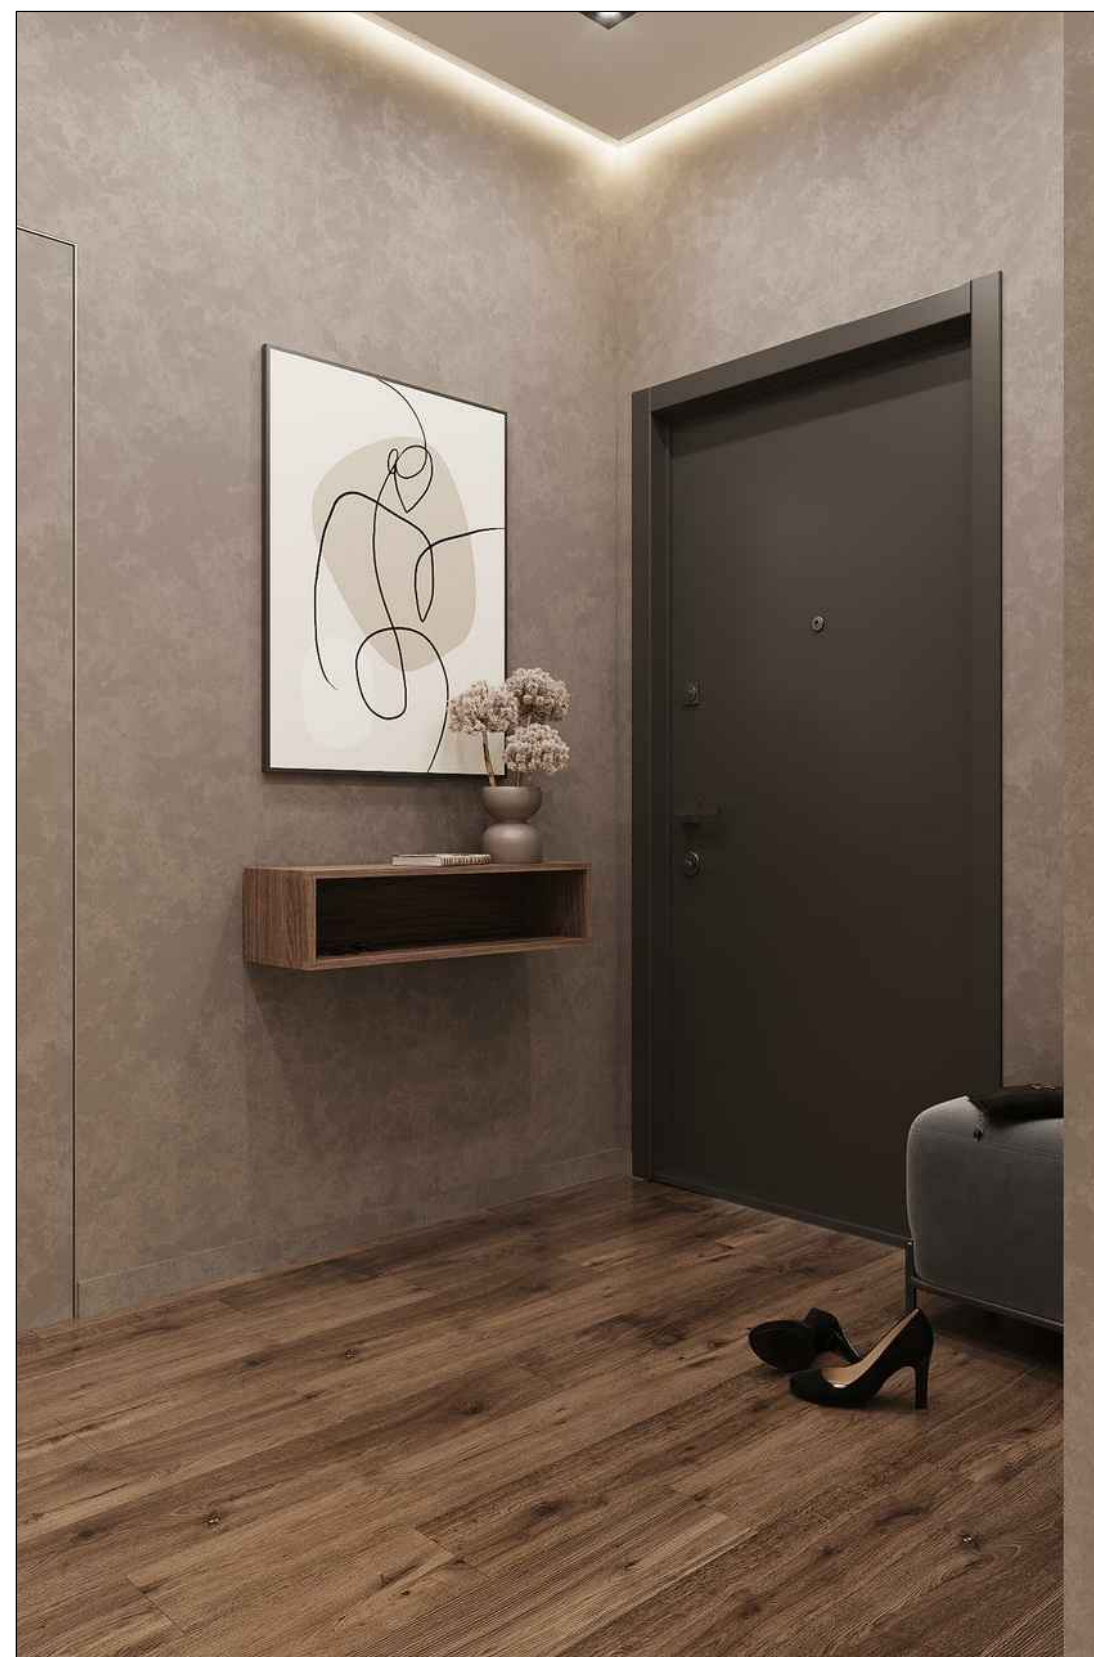



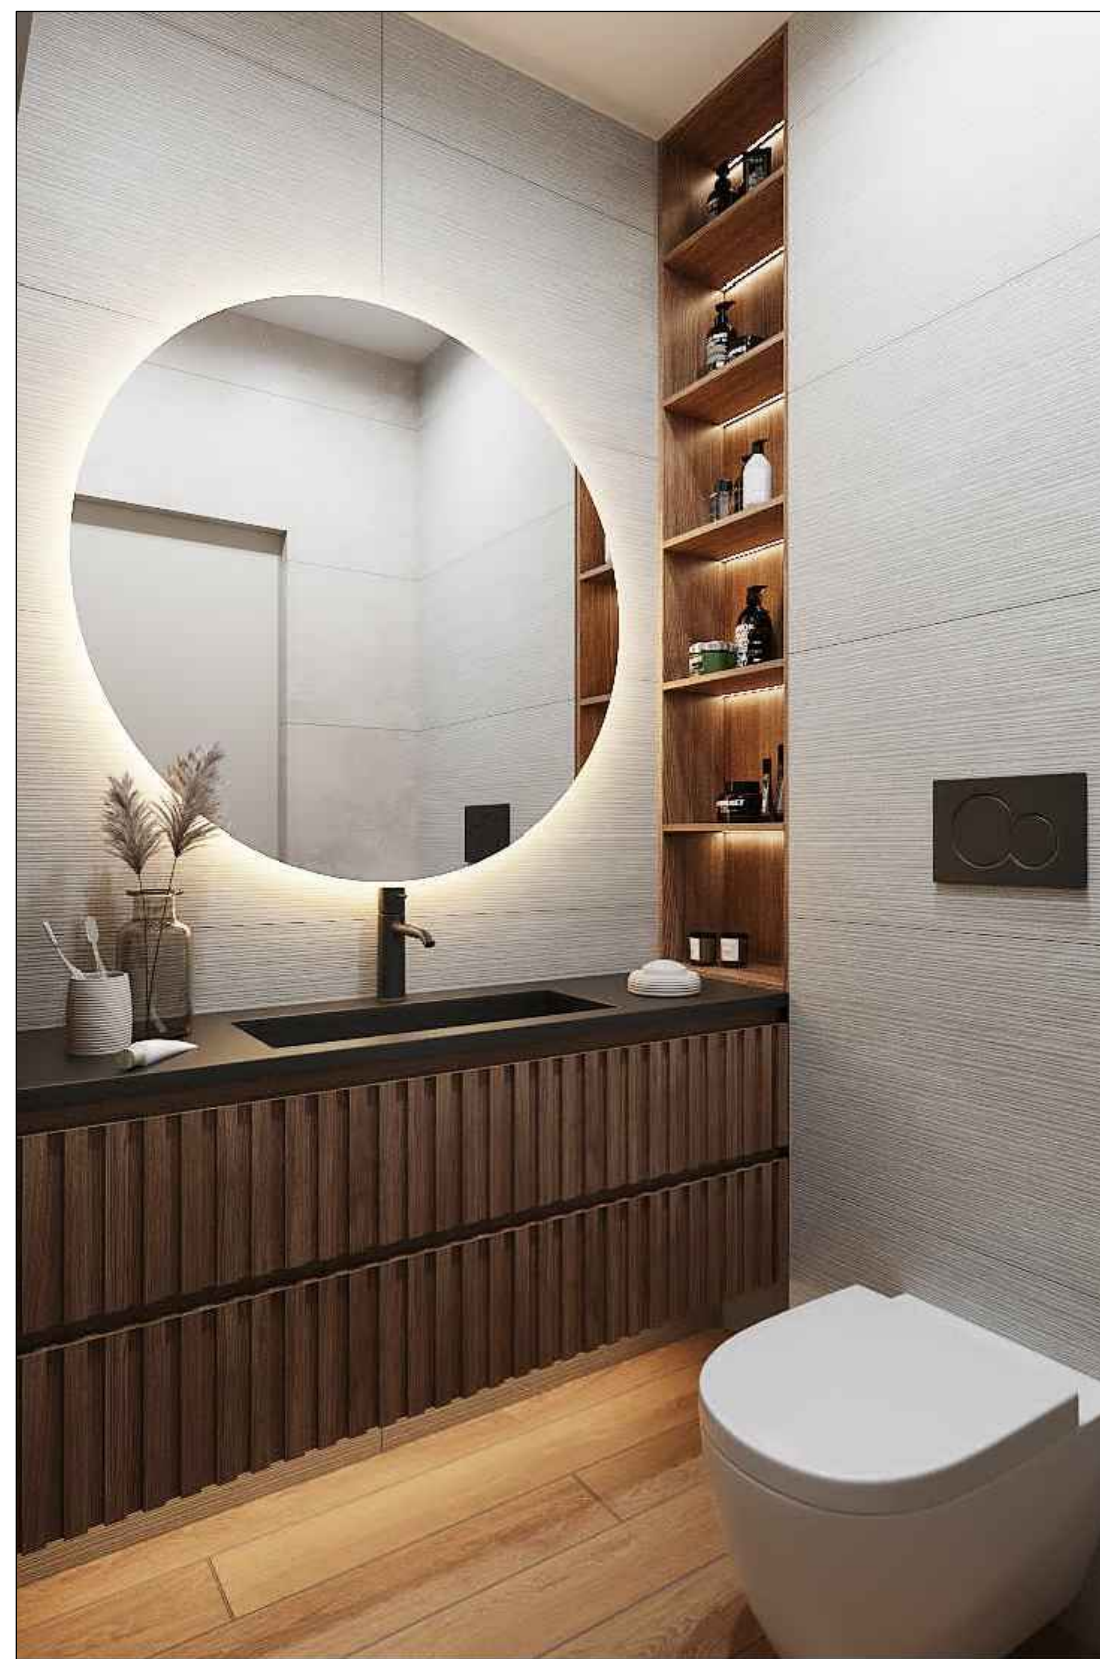



Визуализации. Кухня-гостиная













Визуализации. Детская

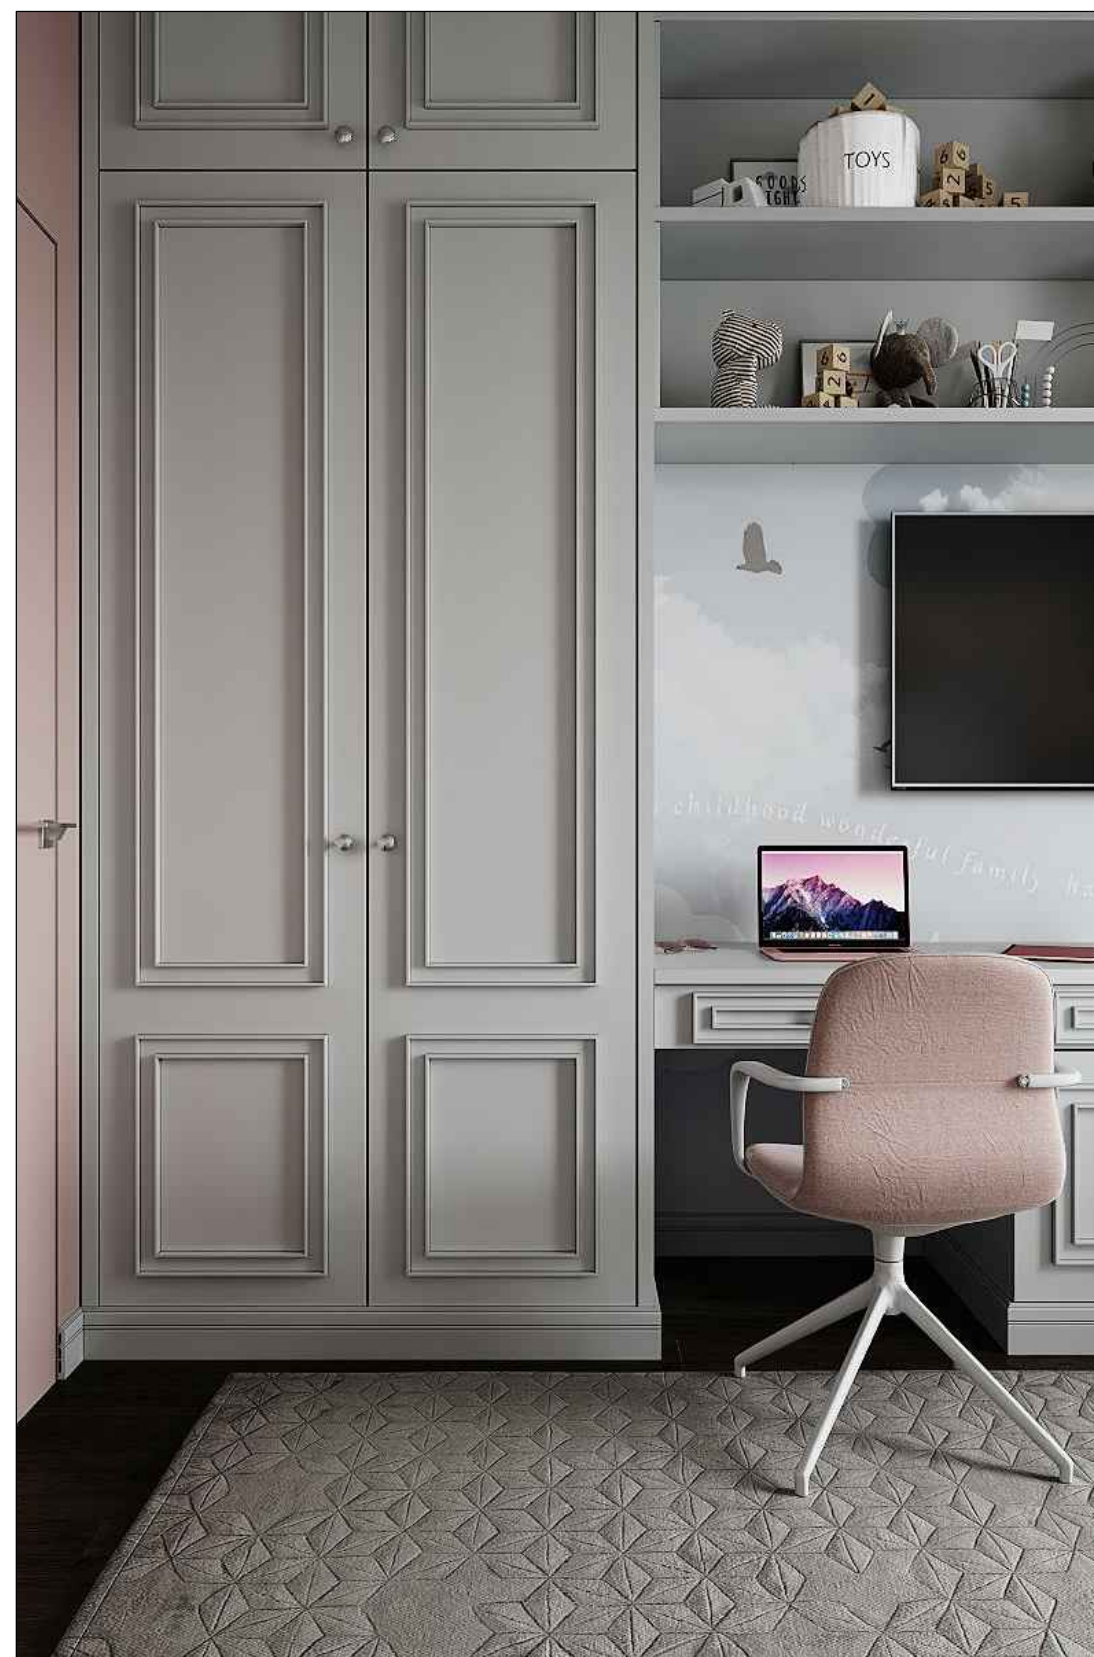



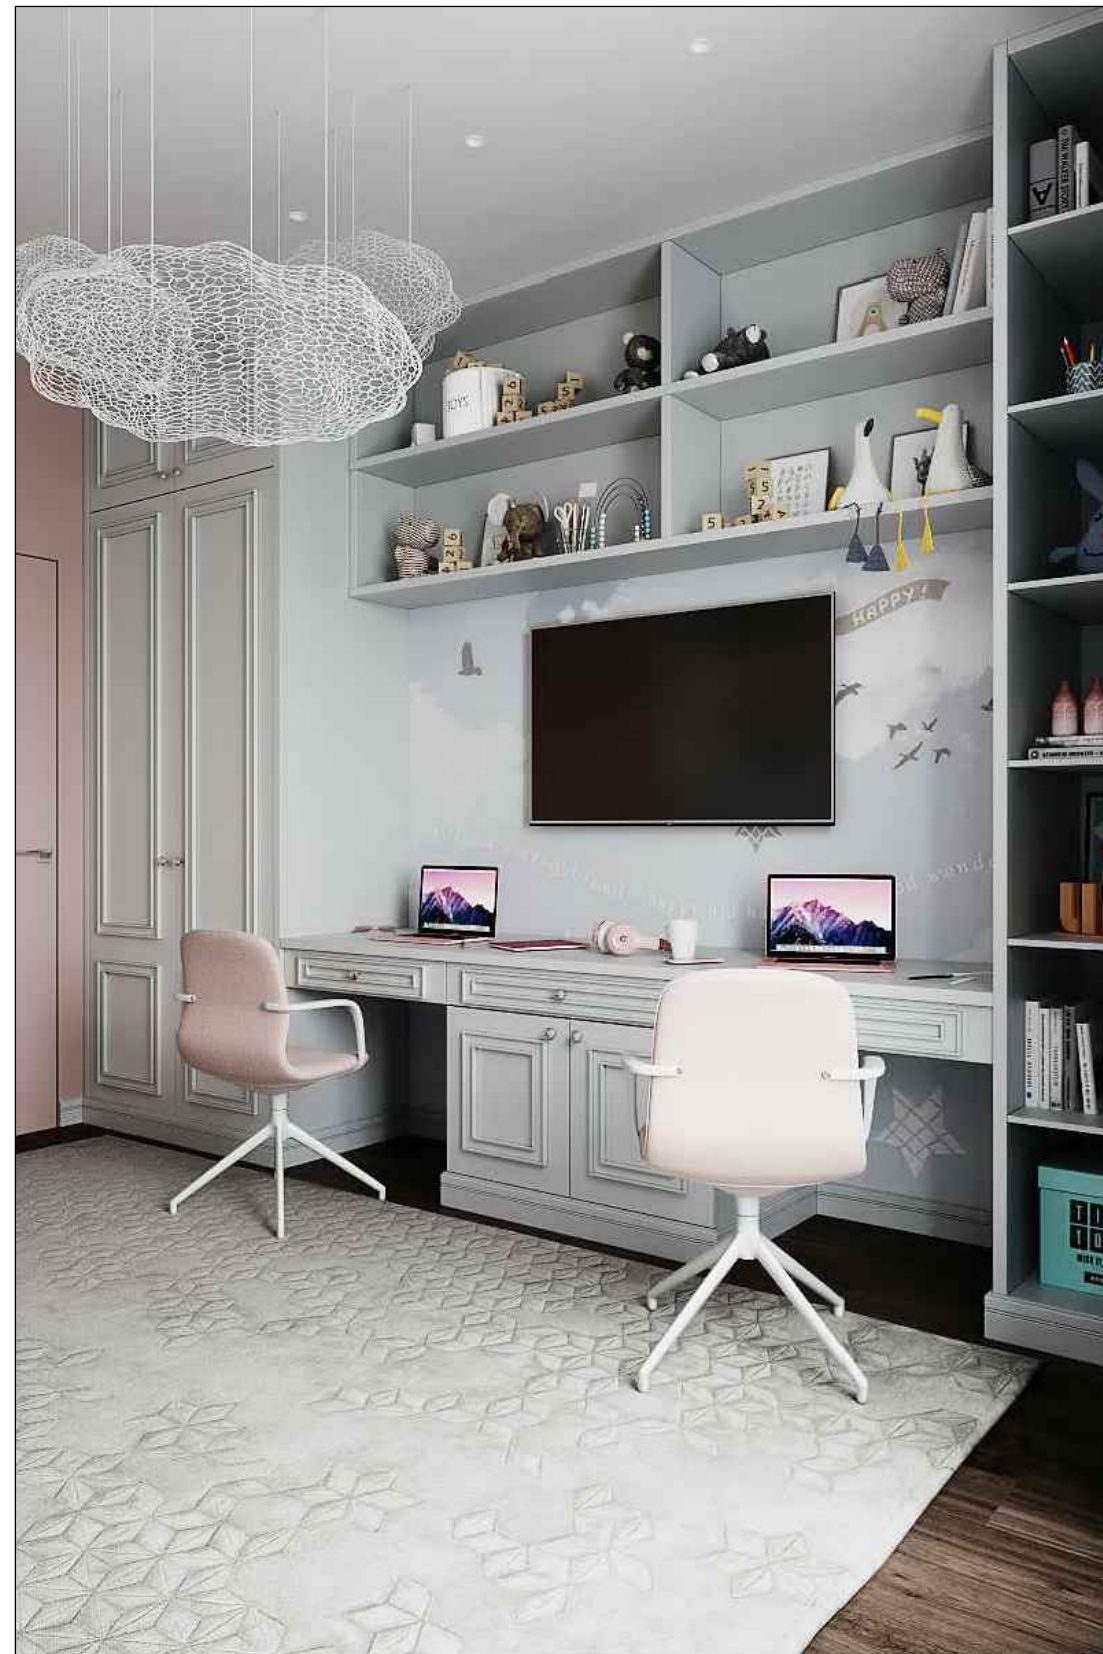

Визуализации. Спальня













