



Обмерный план

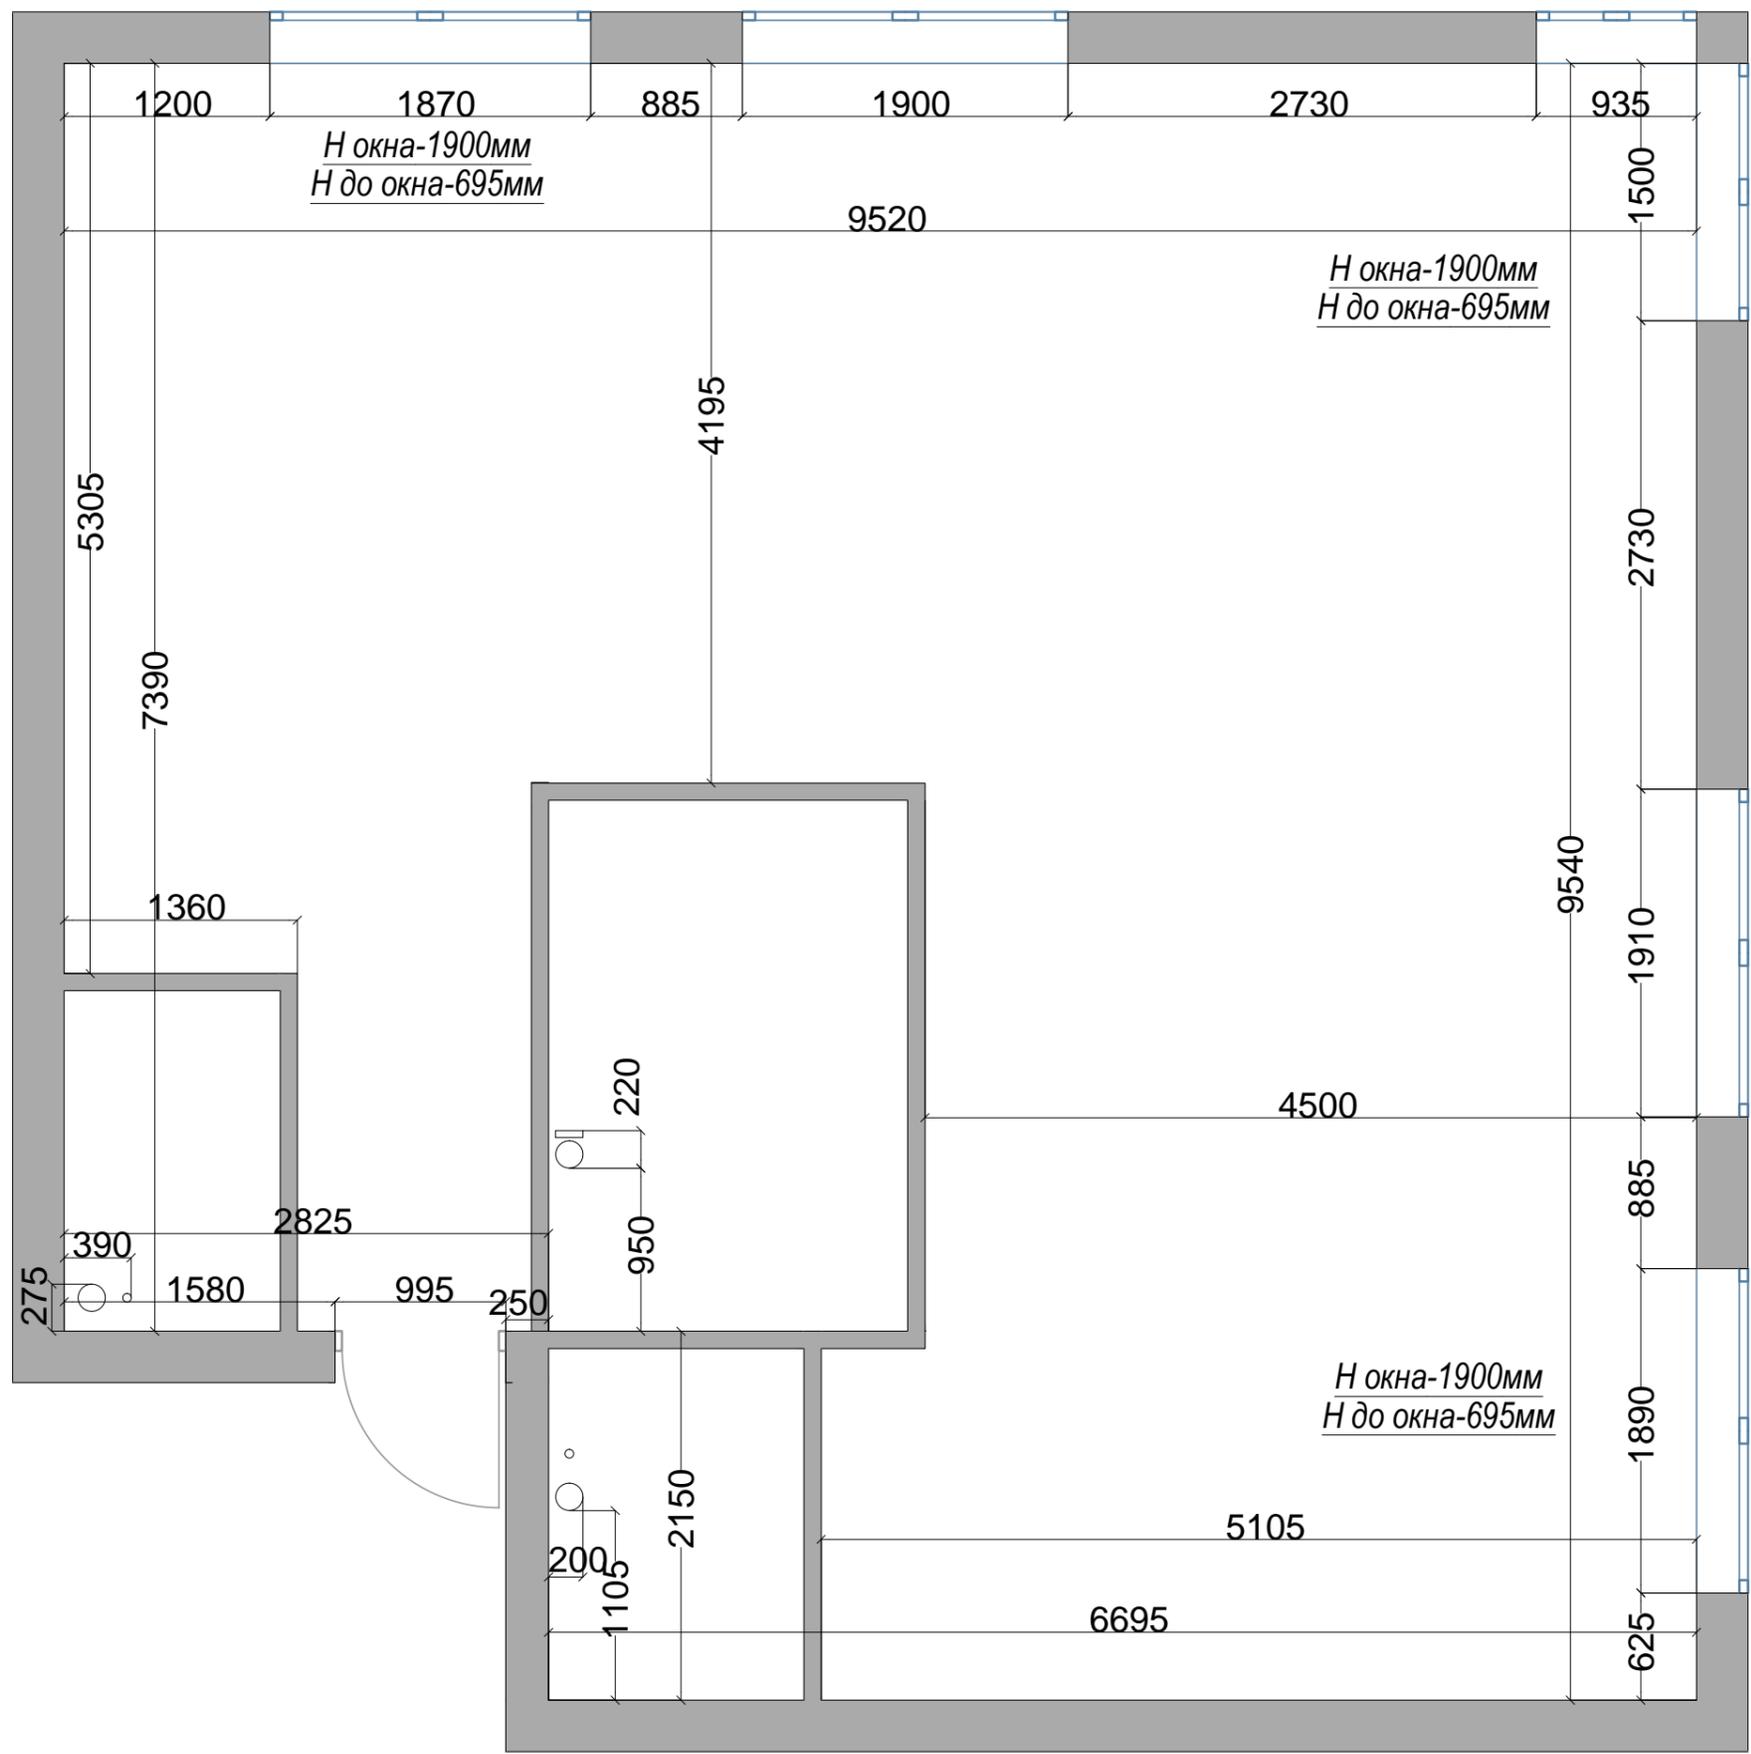


План монтажа

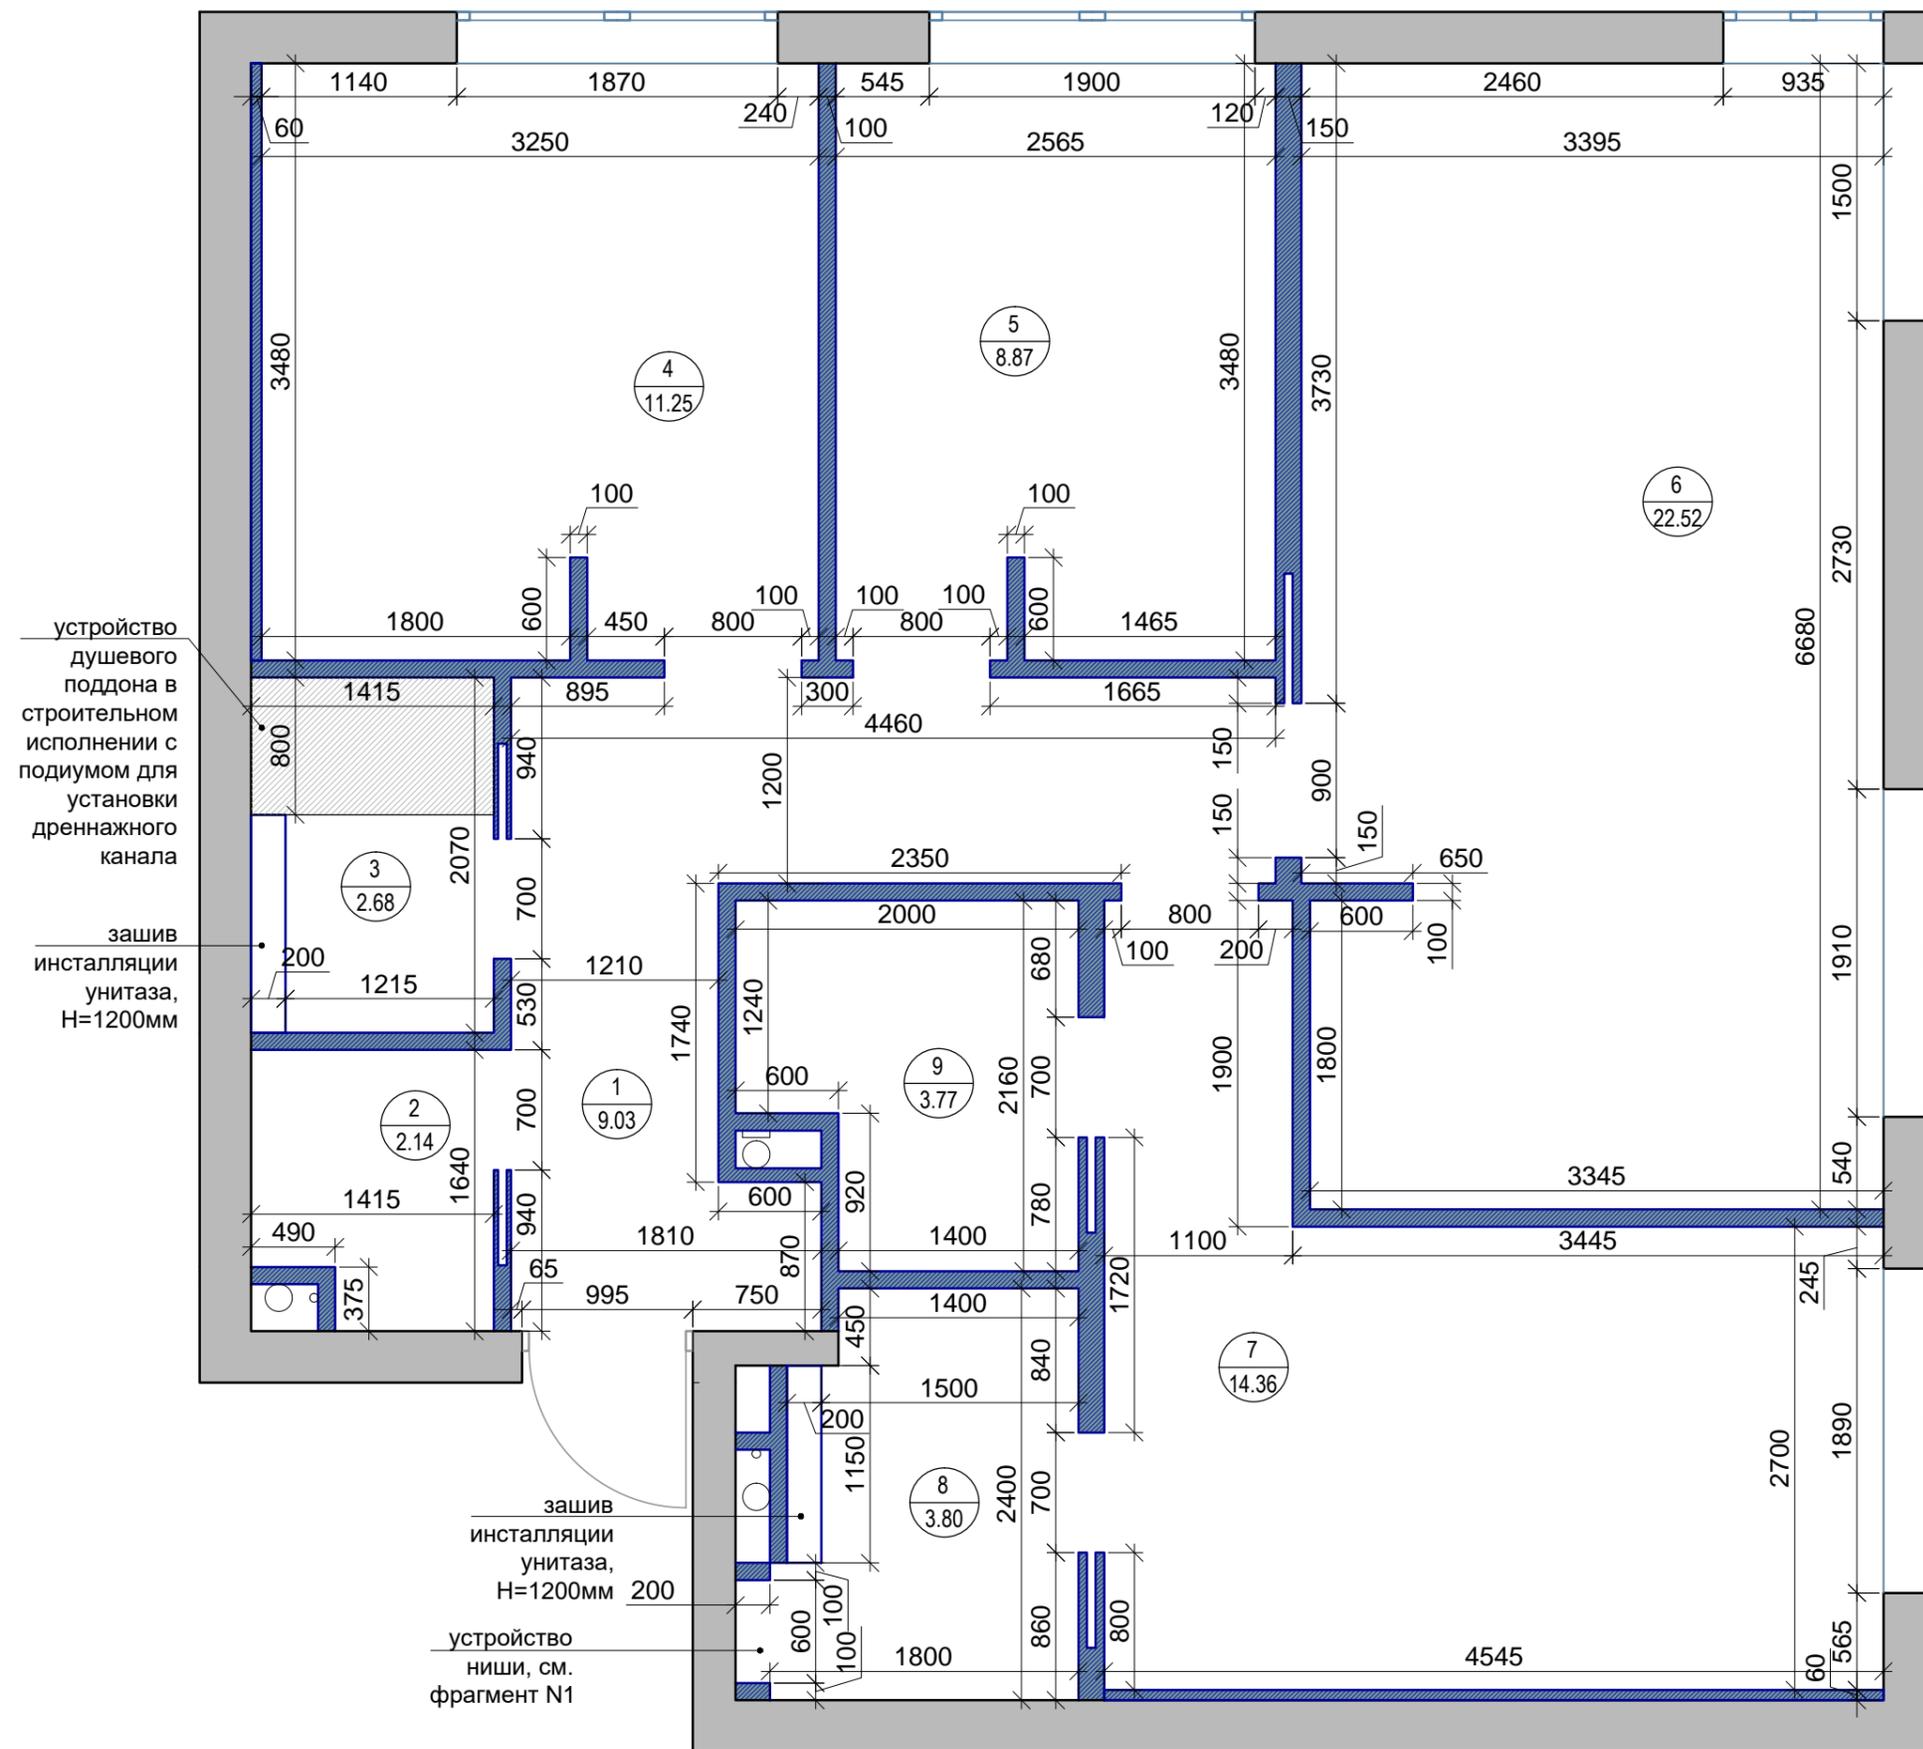


ЭКСПЛИКАЦИЯ ПОМЕЩЕНИЙ

№ п/п	Наименование	Площадь, м ²
1	Прихожая	9,03
2	Гардеробная-постирочная	2,14
3	Сан.узел	2,68
4	Спальня	11,25
5	Гостевая спальня	8,87
6	Кухня-гостиная	22,52
7	Спальня	14,36
8	Сан.узел	3,80
9	Гардеробная	3,77
Итого		78.42


Фрагмент N1

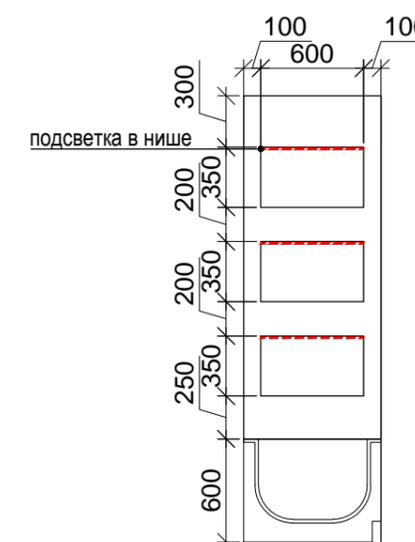

Условные обозначения:

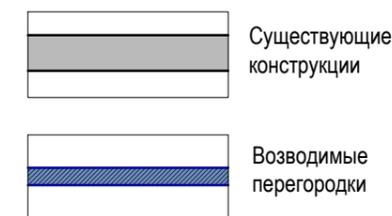


План расстановки мебели

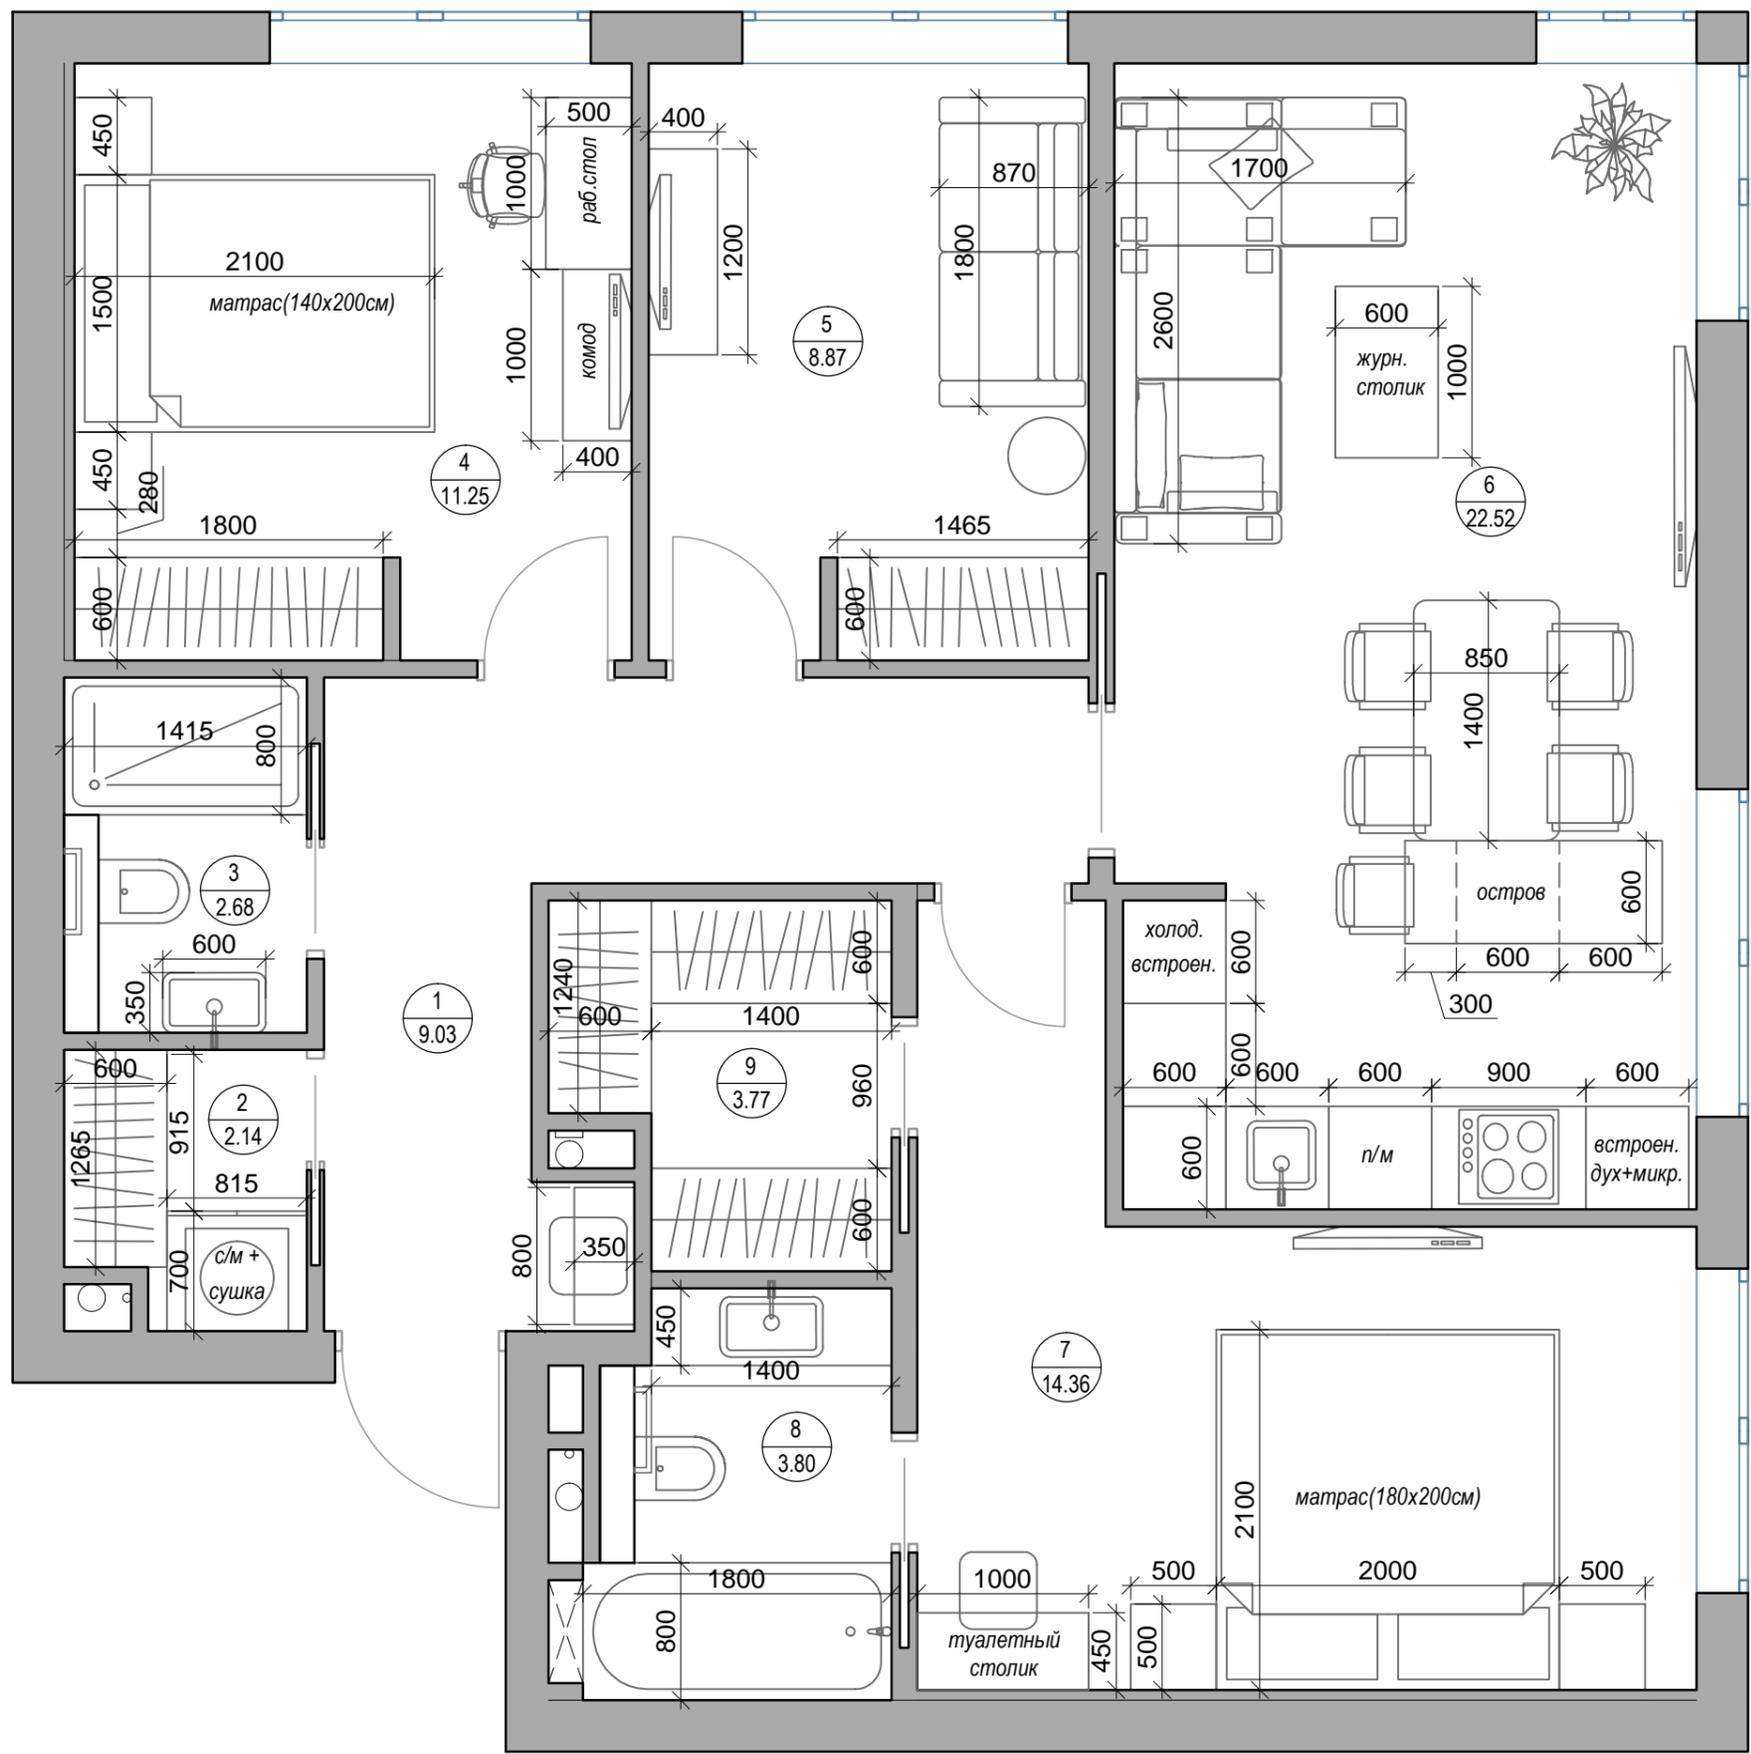

ЭКСПЛИКАЦИЯ ПОМЕЩЕНИЙ

№ п/п	Наименование	Площадь, м ²
1	Прихожая	9,03
2	Гардеробная-постирочная	2,14
3	Сан.узел	2,68
4	Спальня	11,25
5	Гостевая спальня	8,87
6	Кухня-гостиная	22,52
7	Спальня	14,36
8	Сан.узел	3,80
9	Гардеробная	3,77
Итого		78,42

План привязки розеточных групп и электровыводов

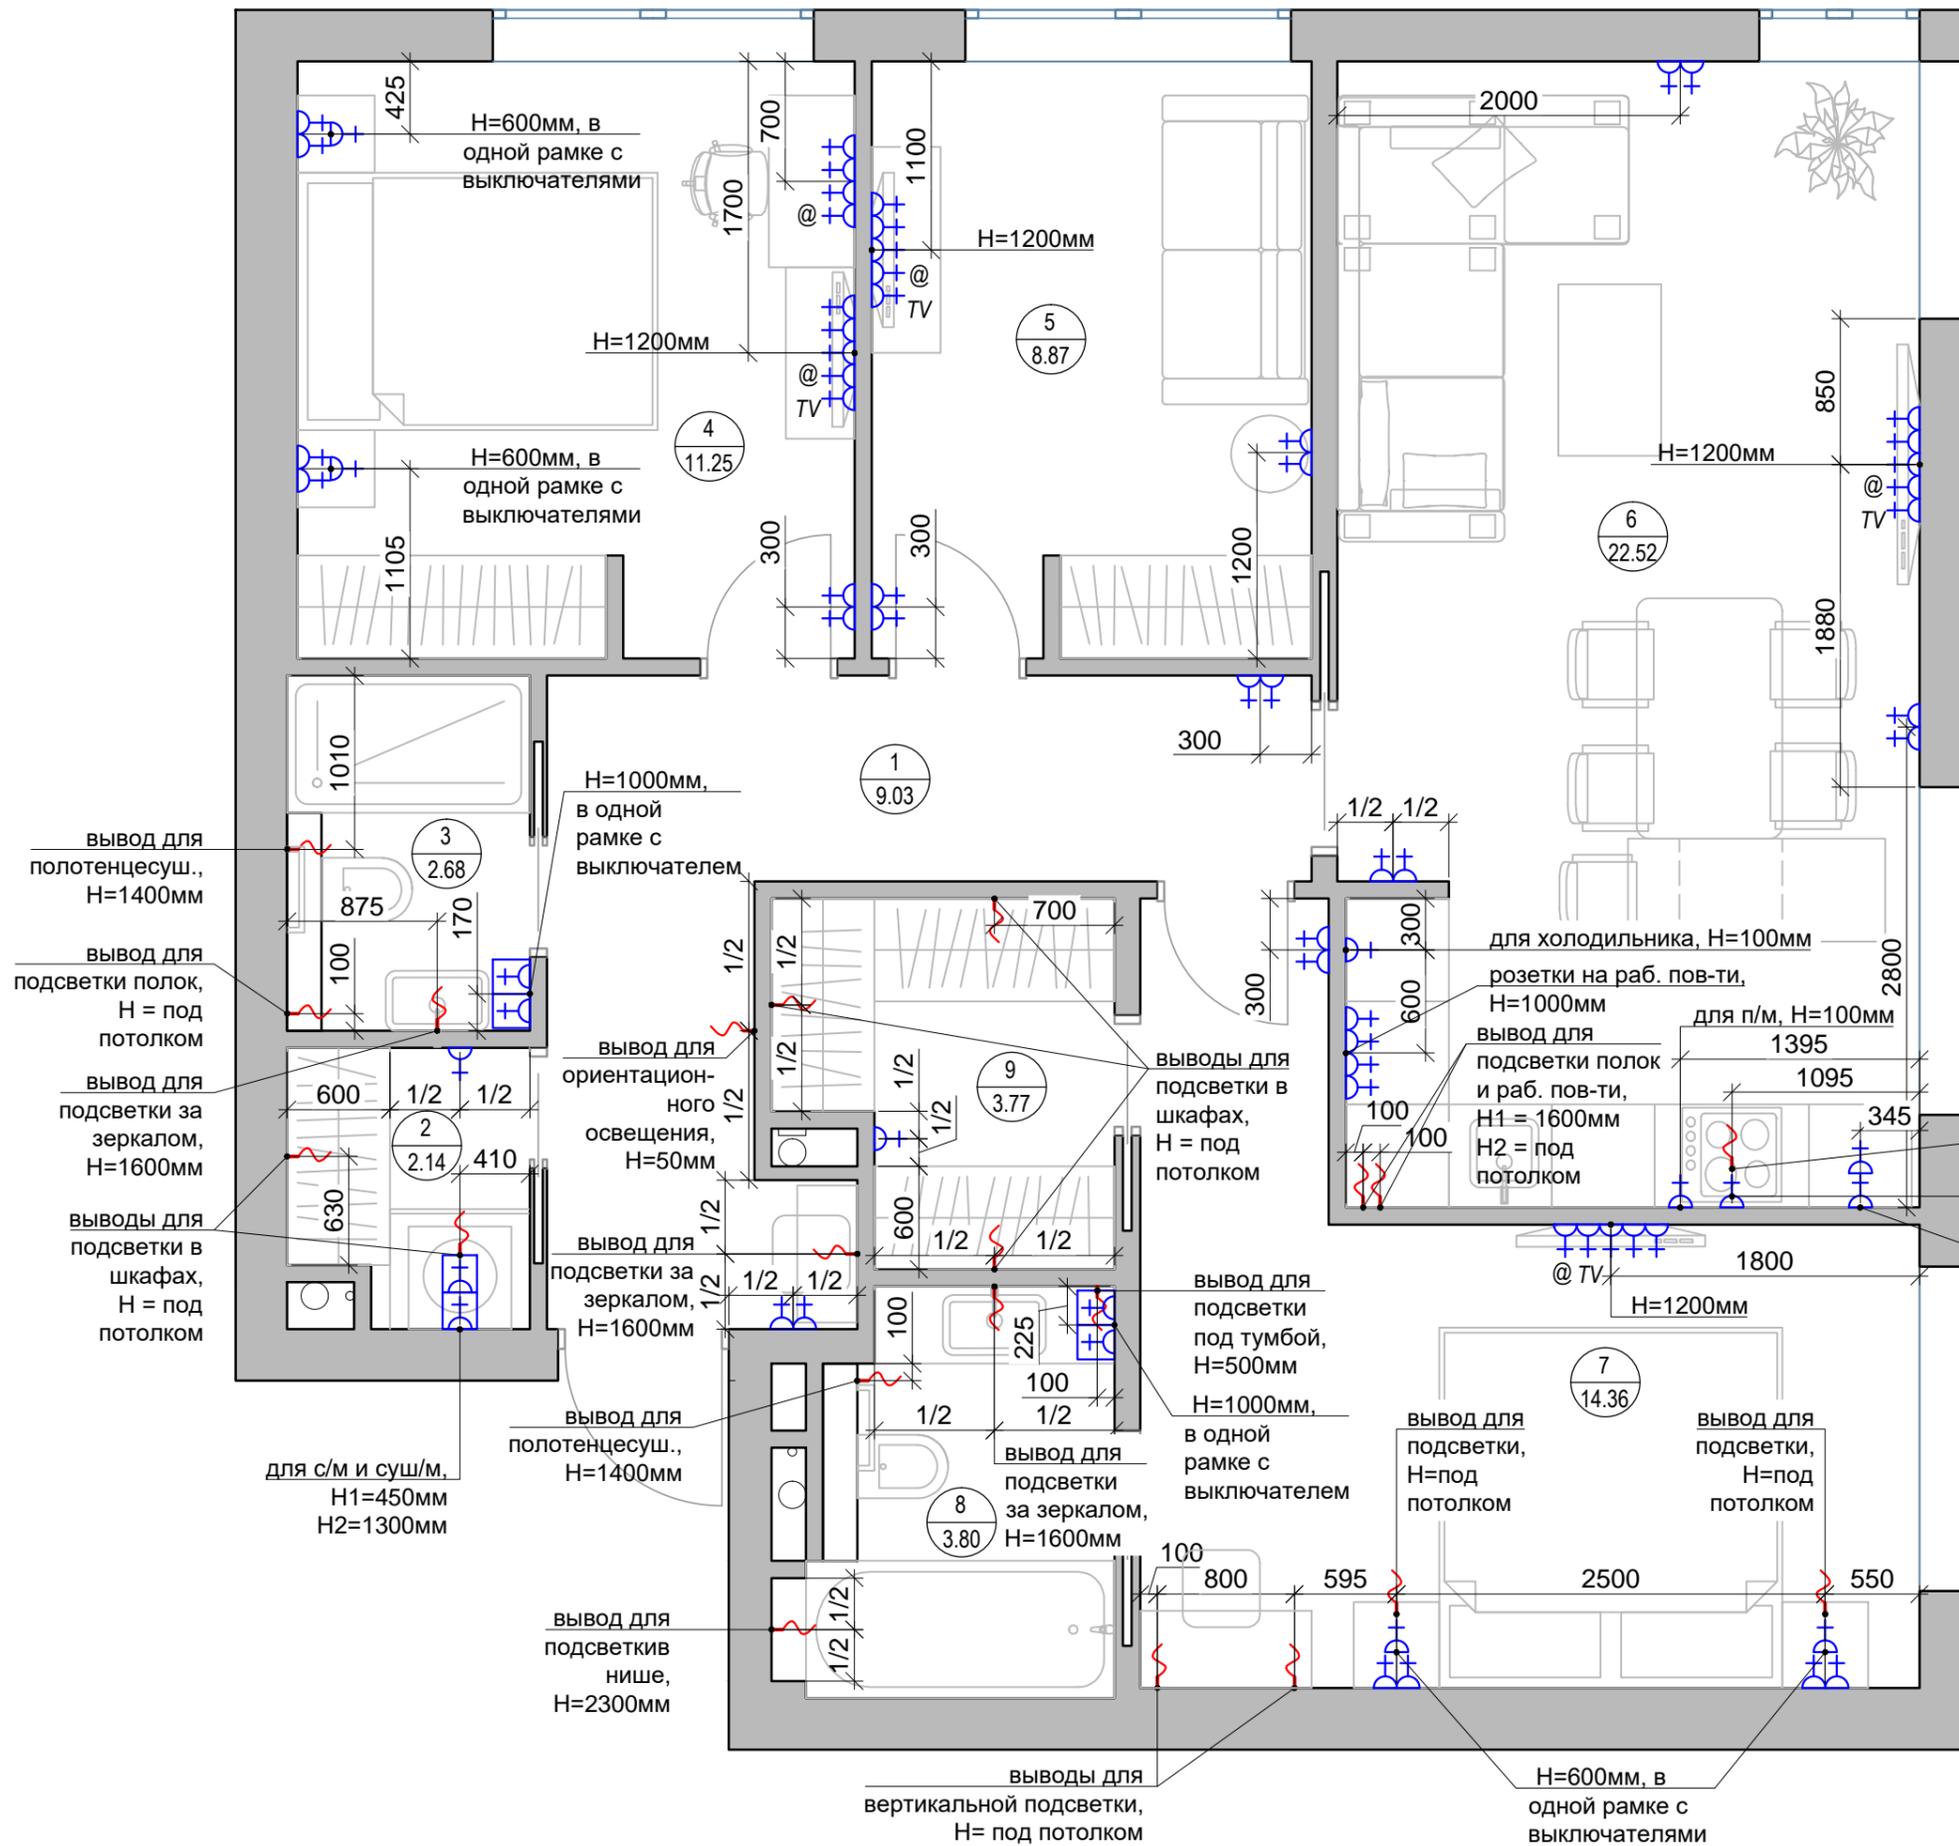

ЭКСПЛИКАЦИЯ ПОМЕЩЕНИЙ

№ п/п	Наименование	Площадь, м ²
1	Прихожая	9,03
2	Гардеробная-постирочная	2,14
3	Сан.узел	2,68
4	Спальня	11,25
5	Гостевая спальня	8,87
6	Кухня-гостиная	22,52
7	Спальня	14,36
8	Сан.узел	3,80
9	Гардеробная	3,77
Итого		78.42

УСЛОВНЫЕ ОБОЗНАЧЕНИЯ

обозначение	наименование
	Розетка силовая 220V
	Герметичная розетка 220V
	Розетка TV/Sat
	Розетка компьютерной сети Rj45
	Вывод 220V

- ПРИМЕЧАНИЯ:**
- * Розетки располагать на высоте 200 мм от ур. чист. пола, если не указано иное;
 - * Все горизонтальные и вертикальные привязки розеток и выключателей даны по центру изделия, у блока - по центру блока;
 - * Электрику кухни смотреть совместно с проектом электрики от производителя кухни;

План потолков с указанием высотных отметок



Опуск потолка,
отделка
керамогранитом
Ariostea Teknostone
Taure

ЭКСПЛИКАЦИЯ ПОМЕЩЕНИЙ

№ п/п	Наименование	Площадь, м²
1	Прихожая	9,03
2	Гардеробная-постирочная	2,14
3	Сан.узел	2,68
4	Спальня	11,25
5	Гостевая спальня	8,87
6	Кухня-гостиная	22,52
7	Спальня	14,36
8	Сан.узел	3,80
9	Гардеробная	3,77
Итого		78,42

УСЛОВНЫЕ ОБОЗНАЧЕНИЯ

обозначение	наименование	кол-во, м²
	потолок из ГКЛ, H= 2600мм	73.64 м²
	потолок из ГКЛ, H= 2750мм	3.82 м²
	потолок из ГКЛ с отделкой керамогранитом Ariostea Teknostone Taure, Арт. P612507 600x1200x8мм, H= 2500мм	1.62 м²

План привязки осветительного оборудования



ЭКСПЛИКАЦИЯ ПОМЕЩЕНИЙ		
№ п/п	Наименование	Площадь, м ²
1	Прихожая	9,03
2	Гардеробная-постирочная	2,14
3	Сан.узел	2,68
4	Спальня	11,25
5	Гостевая спальня	8,87
6	Кухня-гостиная	22,52
7	Спальня	14,36
8	Сан.узел	3,80
9	Гардеробная	3,77
Итого		78.42

Обозначение	Наименование	Кол-во
	светильник потолочный встраиваемый, тип 1	13 шт.
	светильник потолочный встраиваемый, тип 2	6 шт.
	светильник потолочный встраиваемый, тип 3	12 шт.
	светильник потолочный встраиваемый, тип 4	14 шт.
	подвесной светильник	3 шт.
	люстра потолочная	3 шт.
	настенный светильник	2 шт.
	ориентационный светильник	6 шт.
	трековый светильник, тип 1	3 шт.
	трековый светильник, тип 2	1 шт.
	светодиодная подсветка	-

ПРИМЕЧАНИЯ:

- * Для всех настенных светильников предусмотреть электрические выводы. Привязки указаны на планах "План привязки светильников", "План привязки розеток и электровыводов";
- * Электрику кухни смотреть совместно с проектом электрики от производителя кухни;
- * У осветительных приборов с низким напряжением предусмотреть трансформатор;
- * Светодиодную ленту закладывать частями во избежание использования трансформаторов с вентилятором;

Вертикальная подсветка у зеркала подсветка у изголовья кровати подсветка у изголовья кровати

План с указанием групп включения светильников




ЭКСПЛИКАЦИЯ ПОМЕЩЕНИЙ		
№ п/п	Наименование	Площадь, м ²
1	Прихожая	9,03
2	Гардеробная-постирочная	2,14
3	Сан.узел	2,68
4	Спальня	11,25
5	Гостевая спальня	8,87
6	Кухня-гостиная	22,52
7	Спальня	14,36
8	Сан.узел	3,80
9	Гардеробная	3,77
Итого		78,42
УСЛОВНЫЕ ОБОЗНАЧЕНИЯ		
	выключатель одноклавишный	
	выключатель двухклавишный	
	выключатель одноклавишный проходной	
	выключатель двухклавишный проходной	
	обозначение группы светильников	
	обозначение выключателя соответствующей группы светильников	

ПРИМЕЧАНИЯ:

- * Выключатели располагать на высоте 900 мм от ур. чист. пола, если не указано иное;
- * Все горизонтальные и вертикальные привязки розеток и выключателей даны по центру изделия, у блока - по центру блока;
- * Электрику кухни смотреть совместно с проектом электрики от производителя кухни;

План с привязкой выключателей

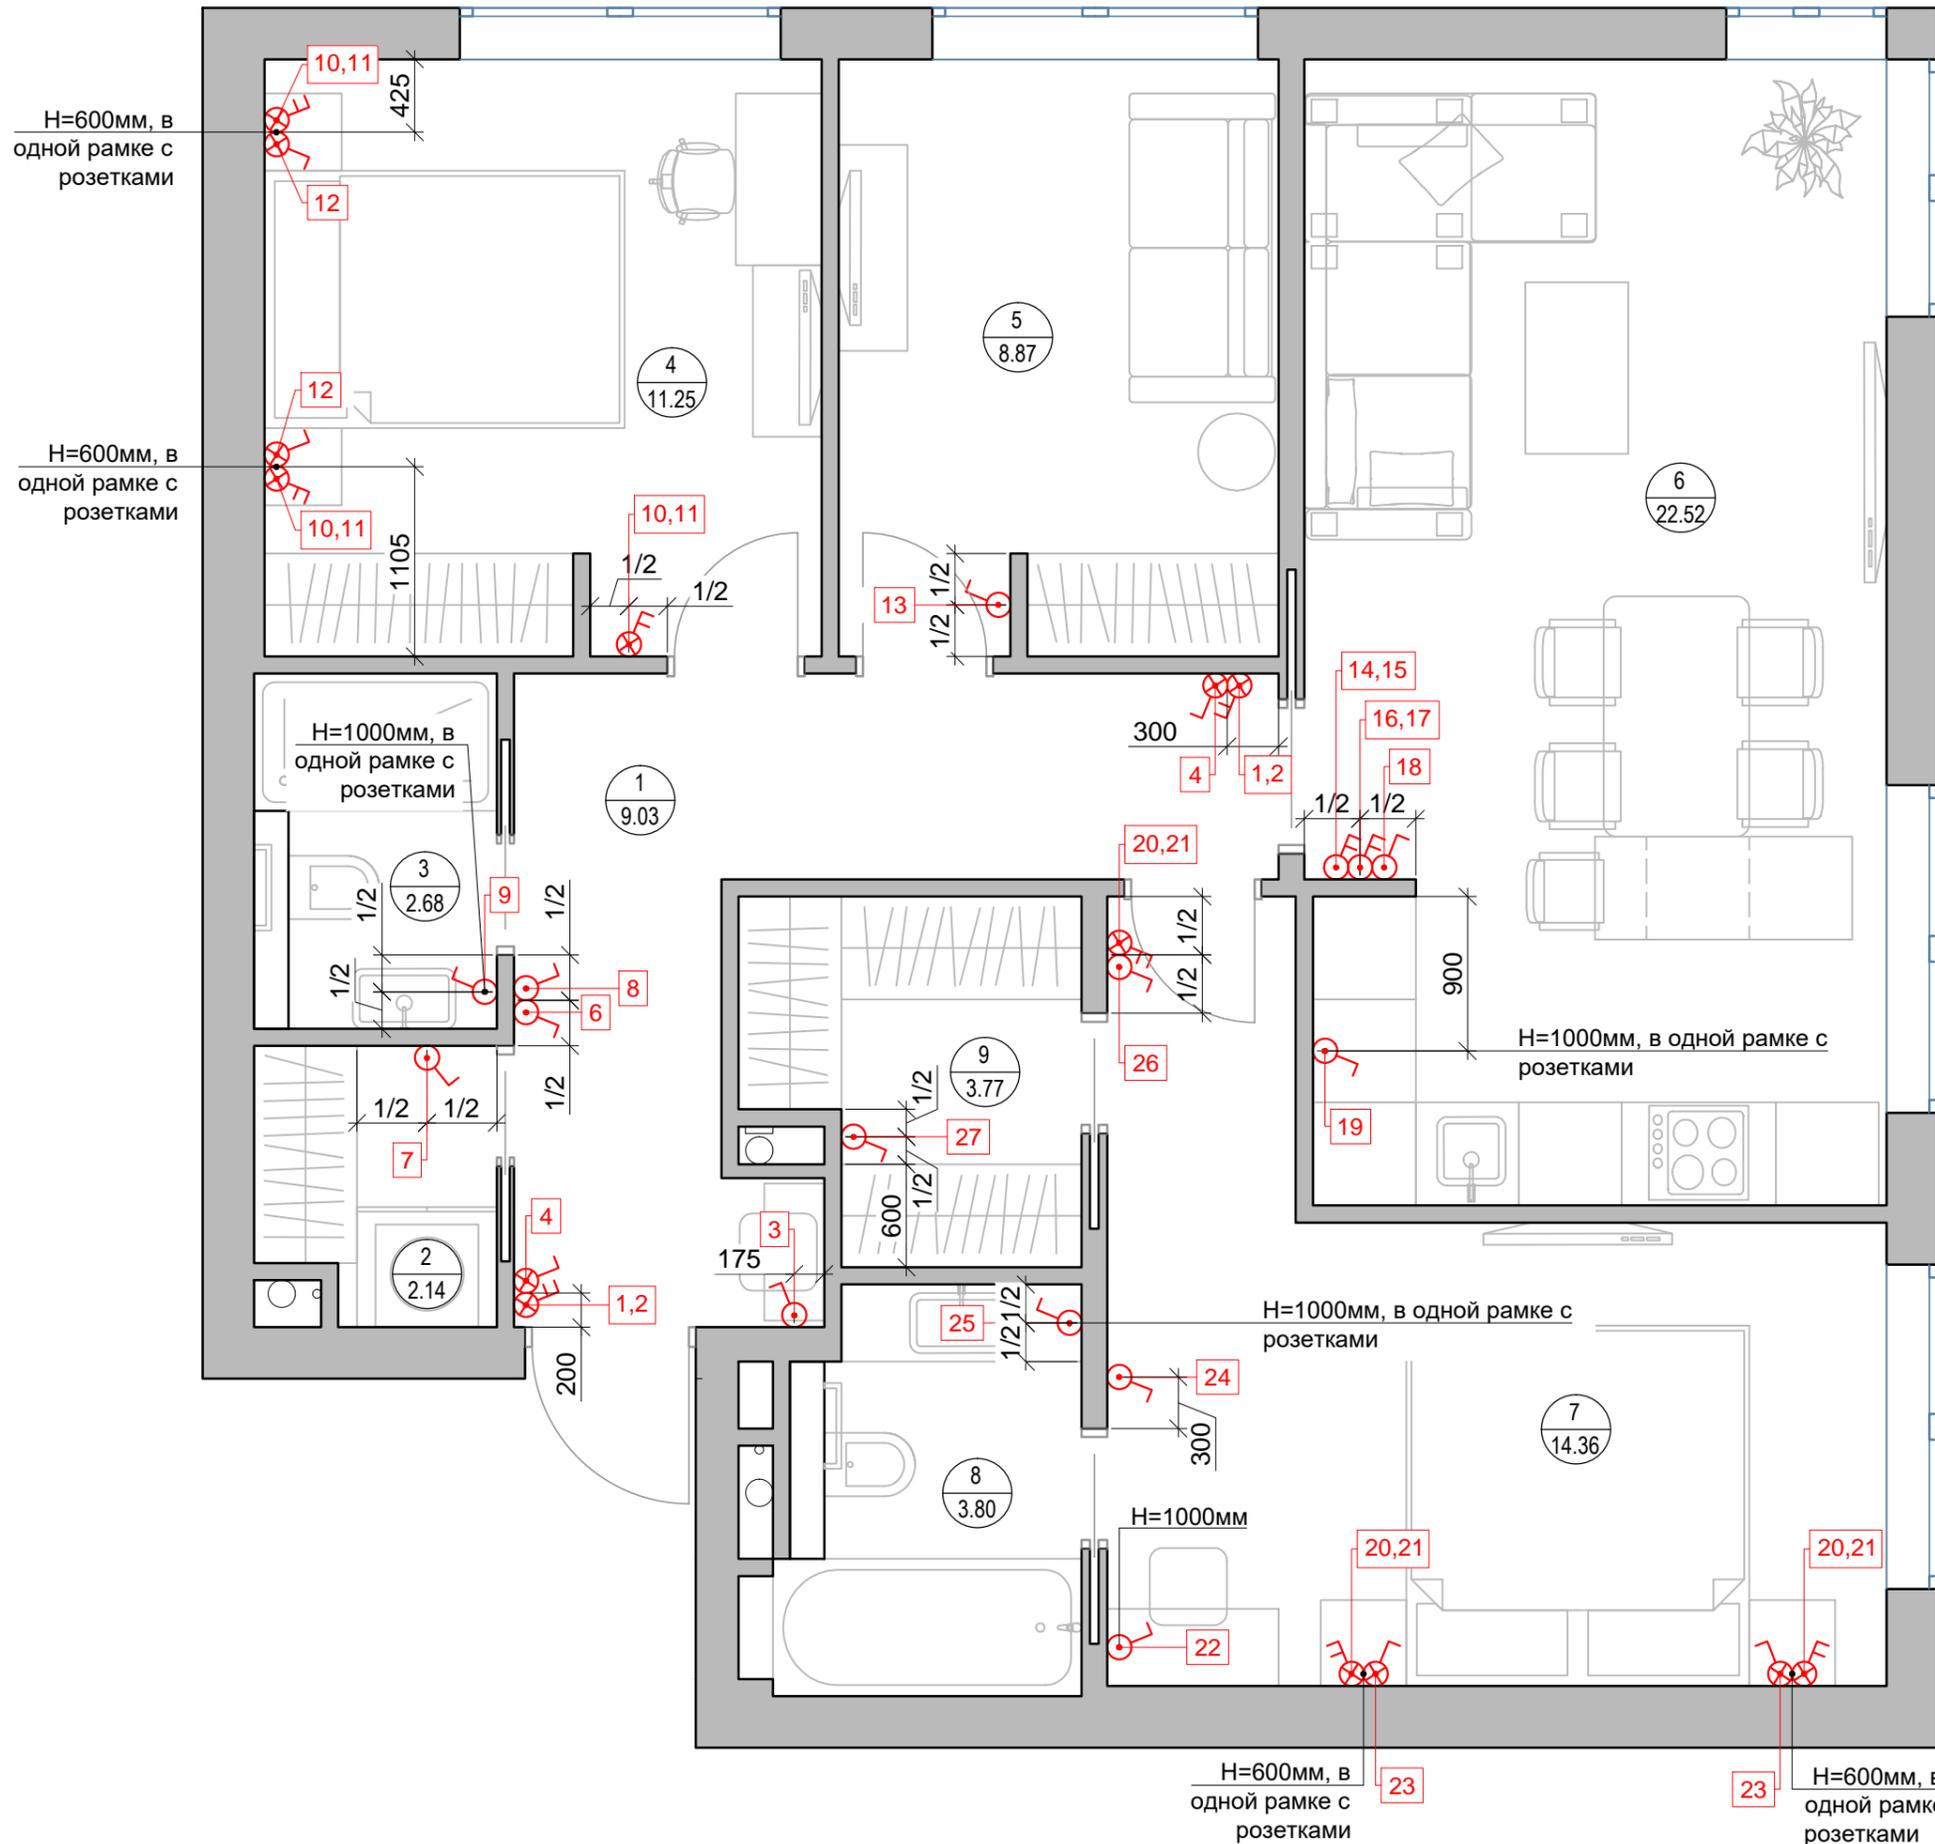


ЭКСПЛИКАЦИЯ ПОМЕЩЕНИЙ		
№ п/п	Наименование	Площадь, м ²
1	Прихожая	9,03
2	Гардеробная-постирочная	2,14
3	Сан.узел	2,68
4	Спальня	11,25
5	Гостевая спальня	8,87
6	Кухня-гостиная	22,52
7	Спальня	14,36
8	Сан.узел	3,80
9	Гардеробная	3,77
Итого		78,42

УСЛОВНЫЕ ОБОЗНАЧЕНИЯ	
	выключатель одноклавишный
	выключатель двухклавишный
	выключатель одноклавишный проходной
	выключатель двухклавишный проходной
	обозначение выключателя соответствующей группы светильников

ПРИМЕЧАНИЯ:

- * Выключатели располагать на высоте 900 мм от ур. чист. пола, если не указано иное;
- * Все горизонтальные и вертикальные привязки розеток и выключателей даны по центру изделия, у блока - по центру блока;
- * Электрику кухни смотреть совместно с проектом электрики от производителя кухни;

План раскладки напольных покрытий

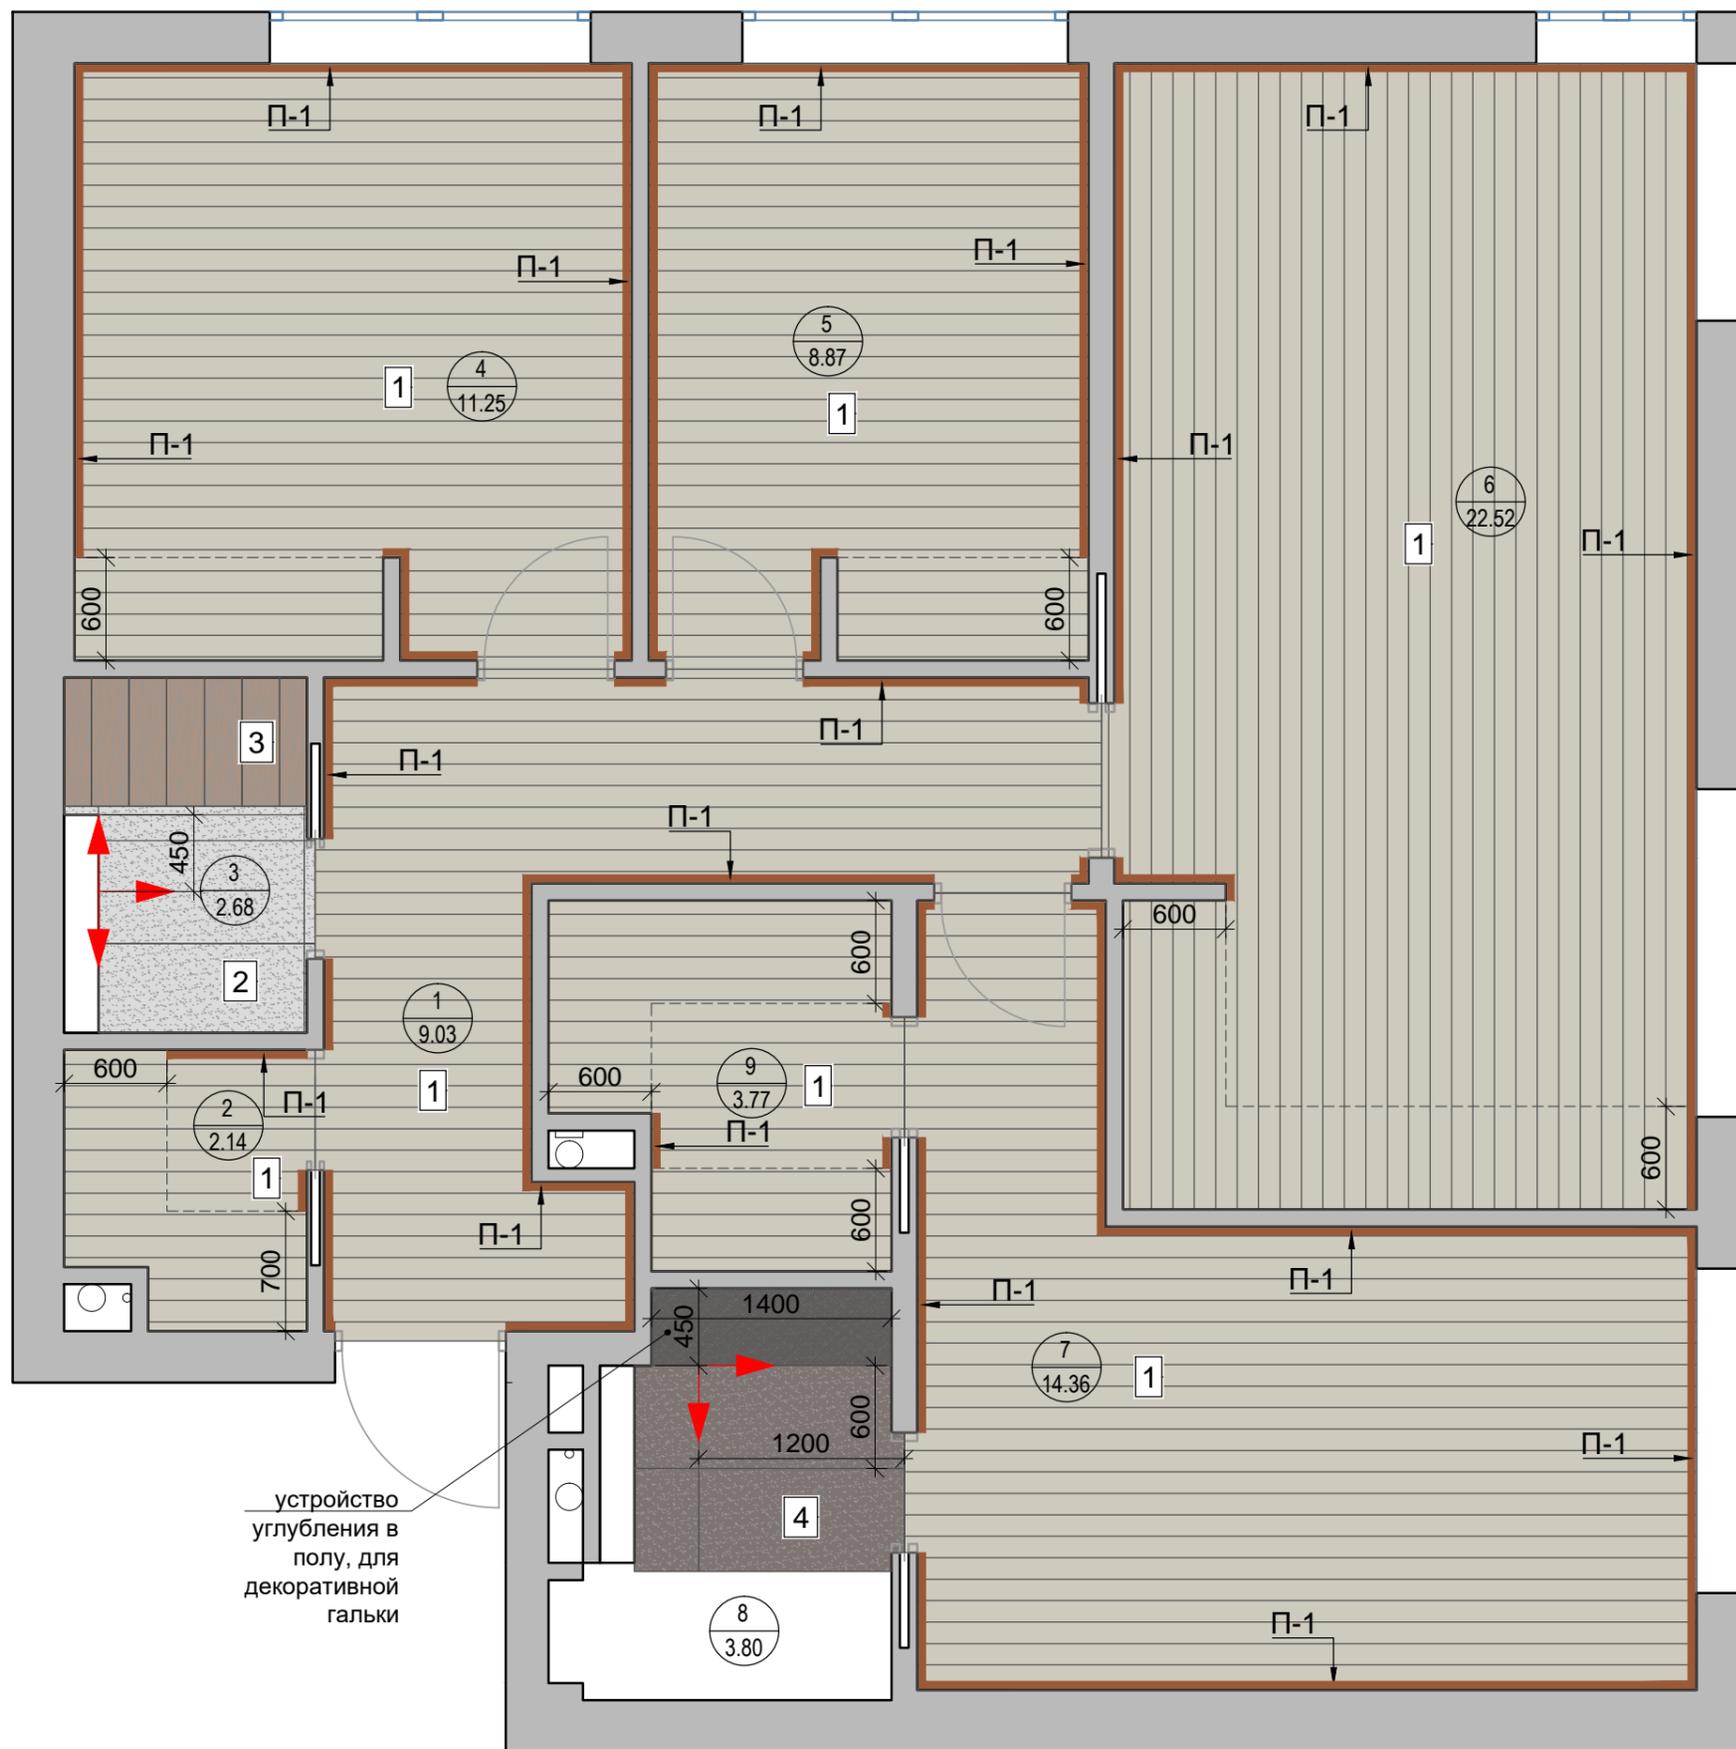


ЭКСПЛИКАЦИЯ ПОМЕЩЕНИЙ		
№ п/п	Наименование	Площадь, м ²
1	Прихожая	9,03
2	Гардеробная-постирочная	2,14
3	Сан.узел	2,68
4	Спальня	11,25
5	Гостевая спальня	8,87
6	Кухня-гостиная	22,52
7	Спальня	14,36
8	Сан.узел	3,80
9	Гардеробная	3,77
Итого		78.42

Экспликация типов напольных покрытий		
Обозначение на плане	Наименование	Кол-во, м ² (без запаса)
	Ламинат SWISS KRONO ДУБ КАМПАНИЯ HF011 Арт.: 63-001-00034 /или/ Ламинат KRONOTEK ДУБ КУРГАННЫЙ D4781 Арт.: 22-001-00048	72.63
	Керамогранит Iris Ceramica Grunge Concrete Rebel Grey 600x1200x9мм	1.65
	Керамогранит PORCELANOSA Oxford Natural, Арт. P11400161 220x900мм	1.06
	Керамогранит Ariostea Teknostone Тауре, Арт. P612507 600x1200x8мм	2.40

Экспликация типов плинтусов		
Обозначение на плане	Наименование	Кол-во, м.п (без запаса)
	Плинтус пристенный	64,23

- ПРИМЕЧАНИЯ:**
- * Напольные покрытия смонтировать в один уровень во всех помещениях;
 - * Гидроизоляцию произвести в зонах сан. узлов и кухни;
 - * Стыки покрытий между помещениями производить под полотнами дверей;
 - * В местах стыков разных материалов использовать герметик.

План отделки стен

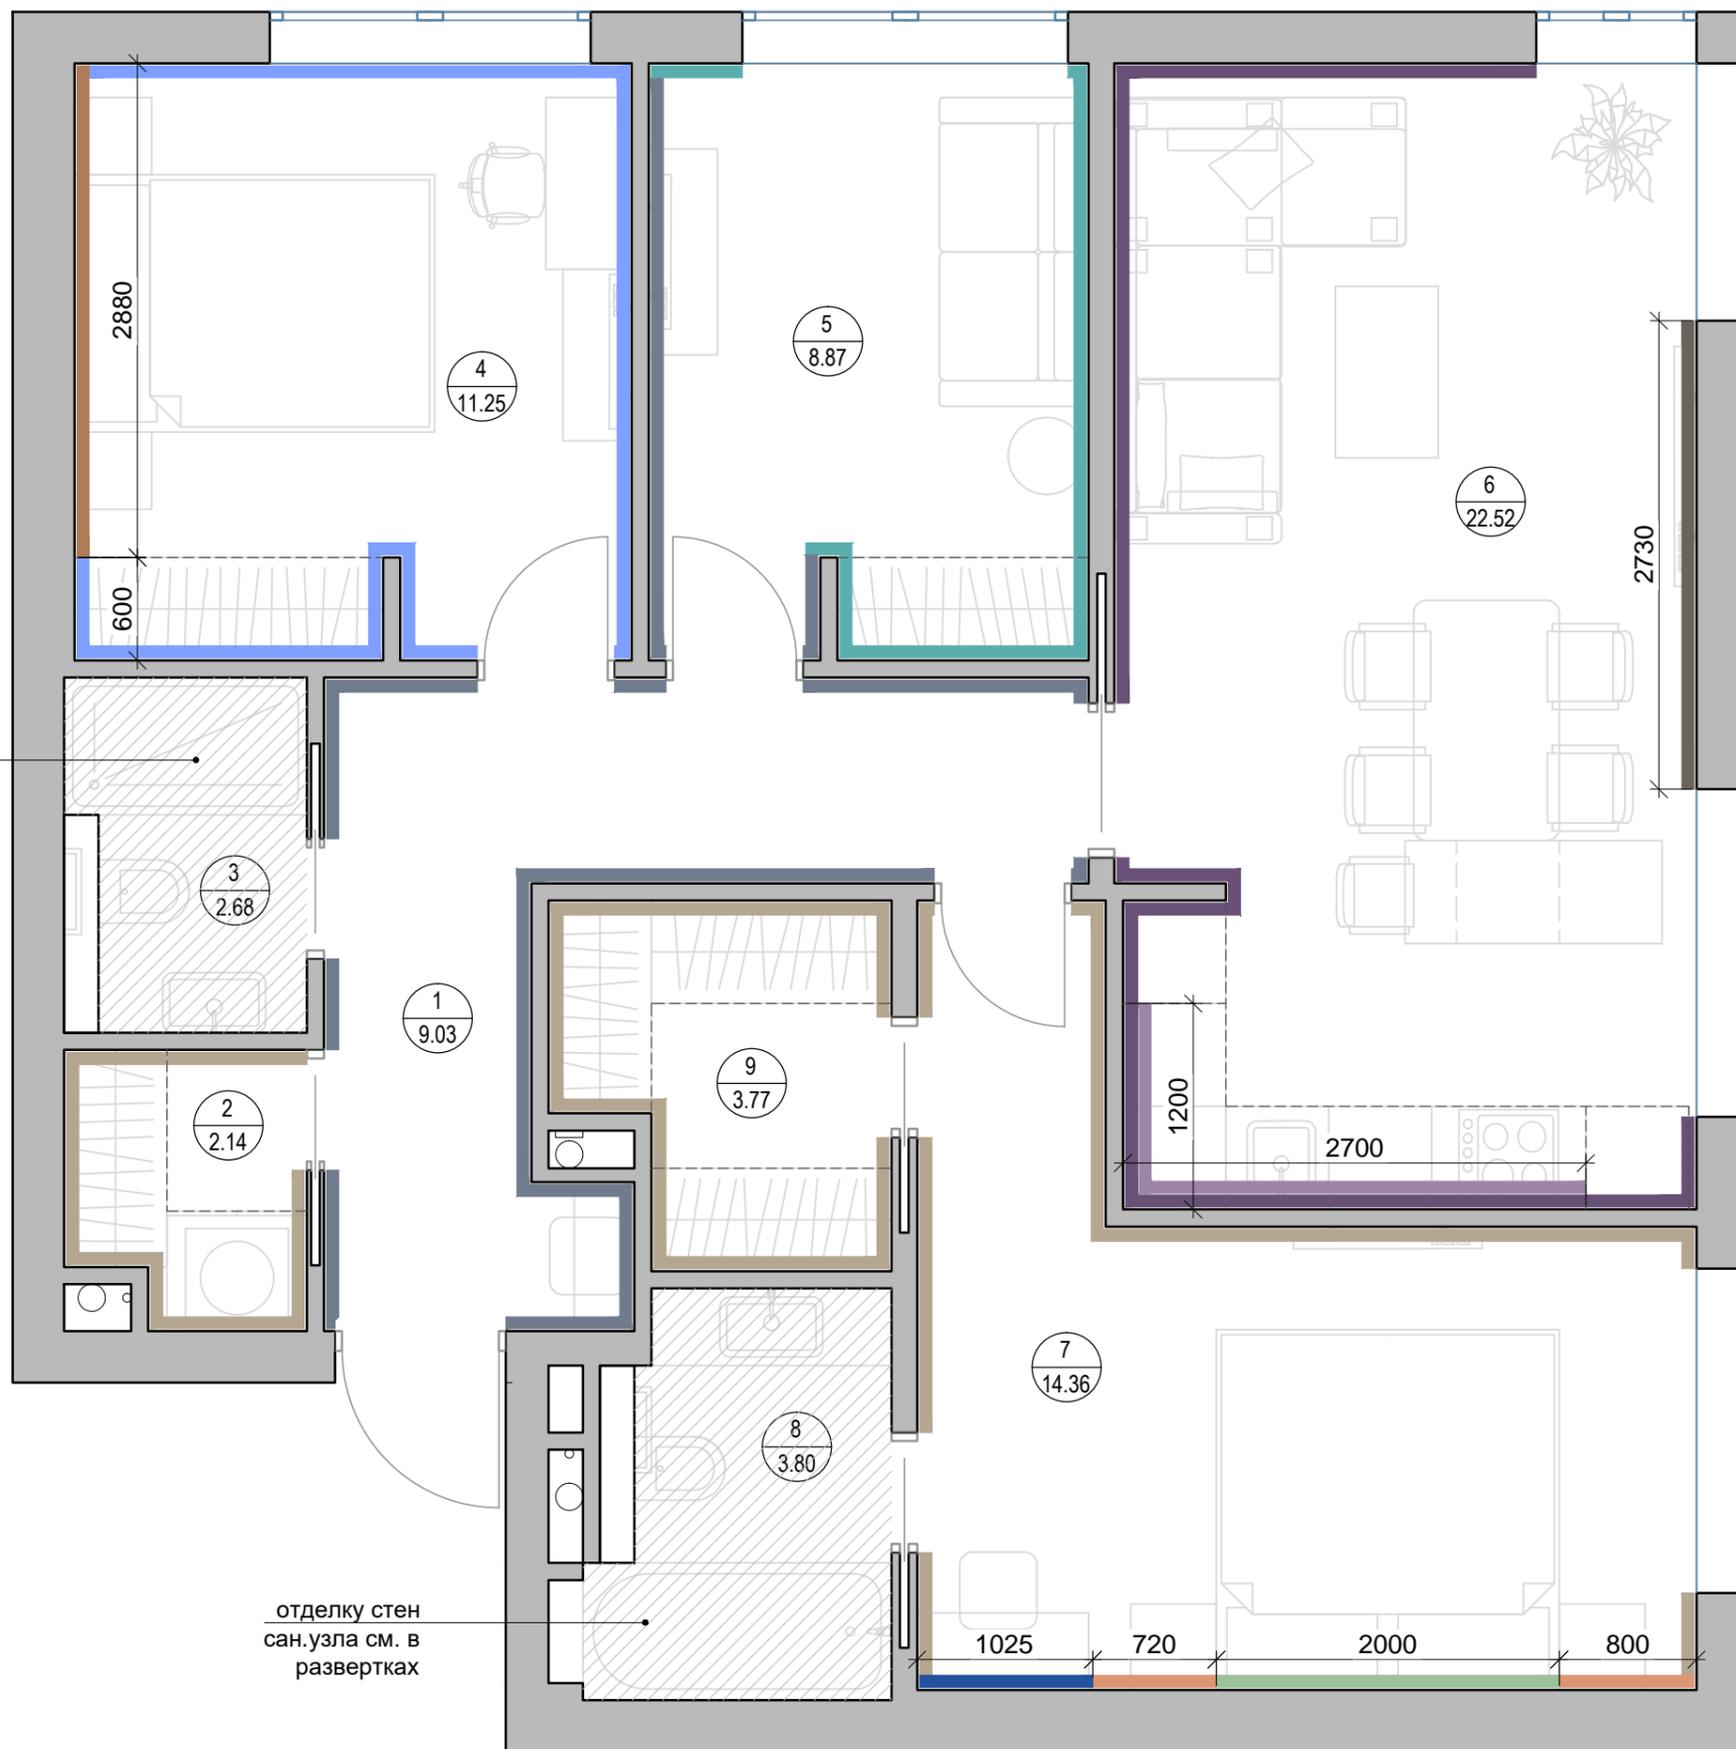

ЭКСПЛИКАЦИЯ ПОМЕЩЕНИЙ

№ п/п	Наименование	Площадь, м ²
1	Прихожая	9,03
2	Гардеробная-постирочная	2,14
3	Сан.узел	2,68
4	Спальня	11,25
5	Гостевая спальня	8,87
6	Кухня-гостиная	22,52
7	Спальня	14,36
8	Сан.узел	3,80
9	Гардеробная	3,77
Итого		78,42






Обозначение материалов отделки

Обозначение на плане	Материал	Кол-во, м ²
	Декоративная штукатурка Venicolor ECO Minimalism	51.20 м ²
	Обои Loymina, коллекция Shade, артикул SD2012 /или/ Обои Architector, коллекция Sauvage	62.12 м ²
	Обои Loymina, коллекция Shade, артикул SD2001/1 /или/ Loymina, коллекция Shade, артикул SD2001/3 /или/ Обои Architector, коллекция Sauvage	26.58 м ²
	Шпонированные стеновые панели, STENPANELI, цвет ясень /или/ дуб белый	7.92 м ²
	Краска Colorex Project Ceramic, Швеция NCS S 3500-N /или/ NCS S 3000-N	35.92 м ²
	Обои Loymina, коллекция Liberty, артикул LIB3011	7.10 м ²
	Декоративные бруски с подсветкой (сечение 40x20мм), Brus Decor	4.00 м ²
	Панели из МДФ с матовым покрытием, светло-серые, Brus Decor	5.20 м ²
	Кухонный фартук ARCHSKIN CALACATTA SF.TM.CL.GL	2.34 м ²
	Зеркало	2.60 м ²
	Краска Colorex Project Ceramic, Швеция NCS S 0505-R80B	17.74 м ²

отделку стен сан.узла см. в развертках

отделку стен сан.узла см. в развертках

Развертка стен санузла

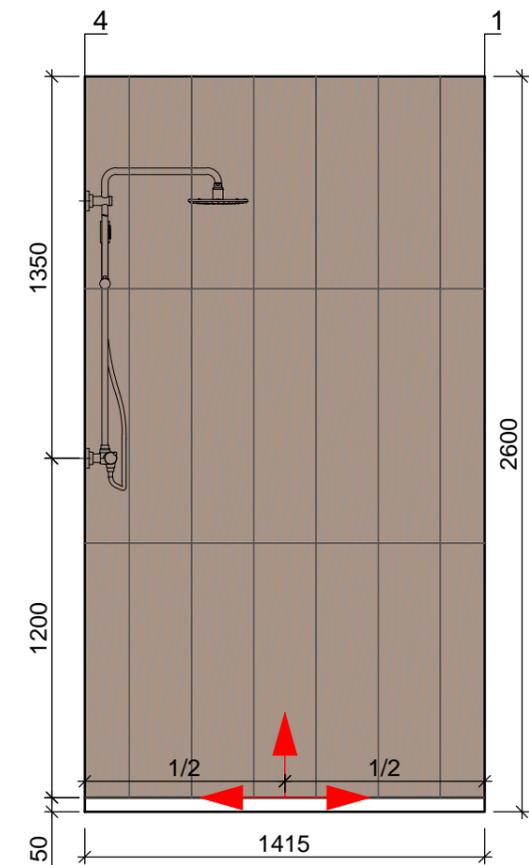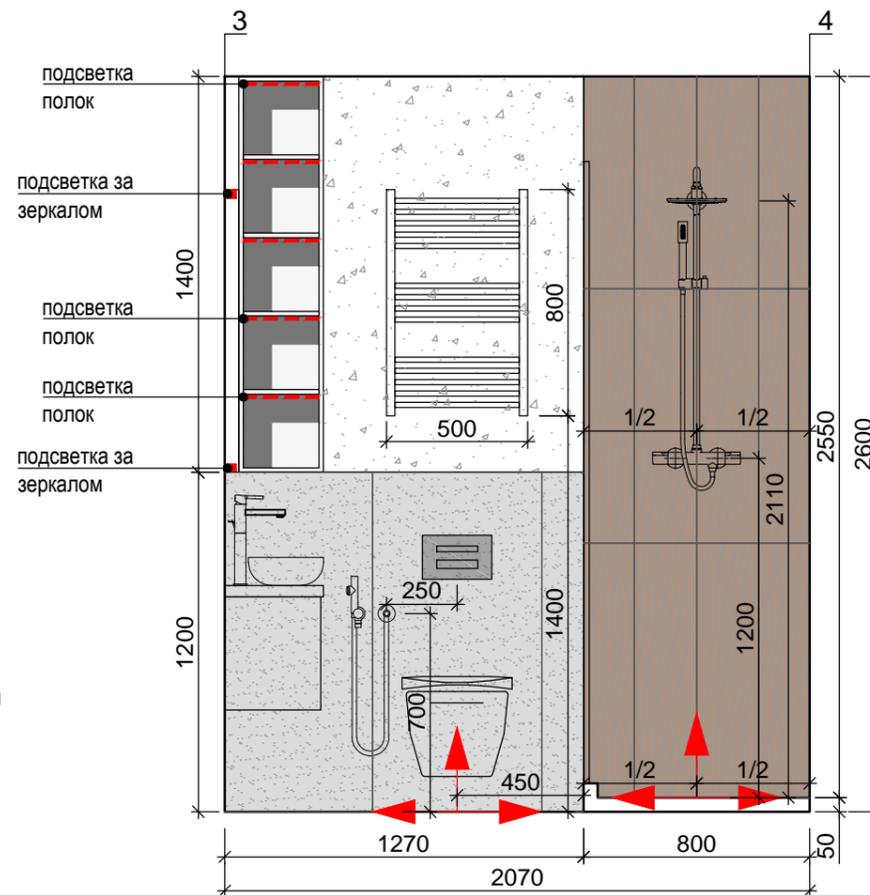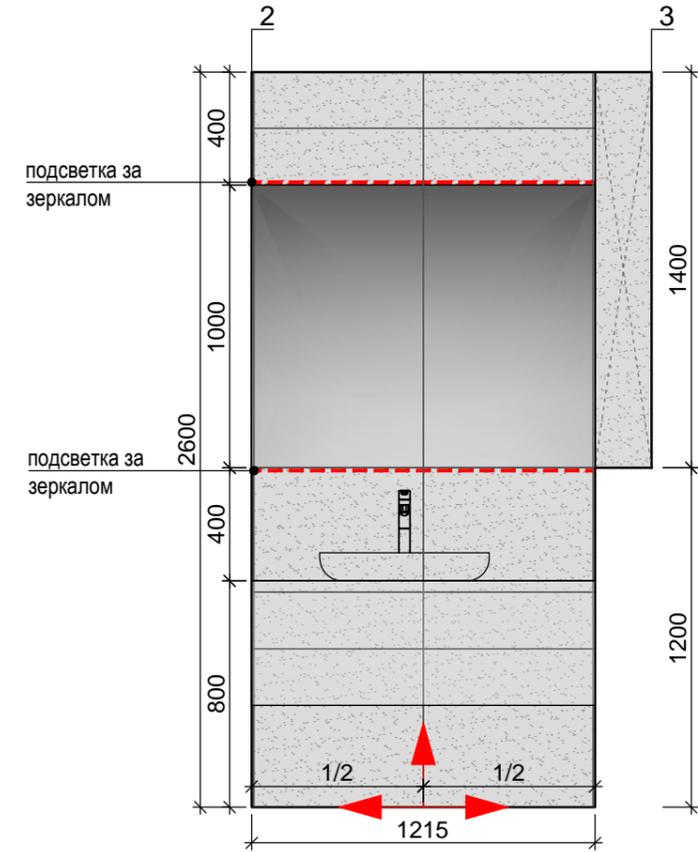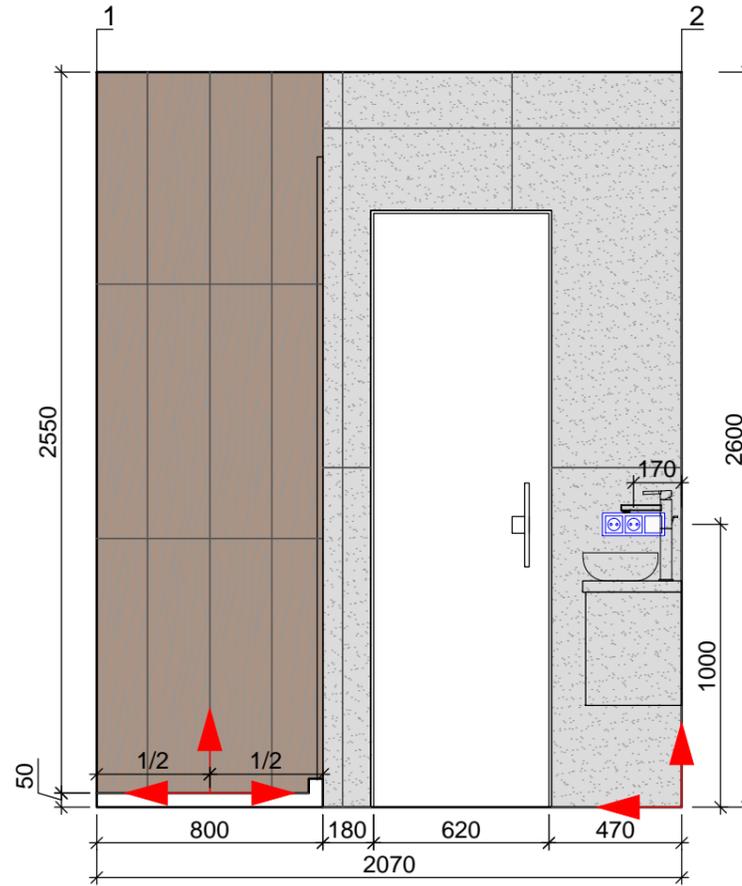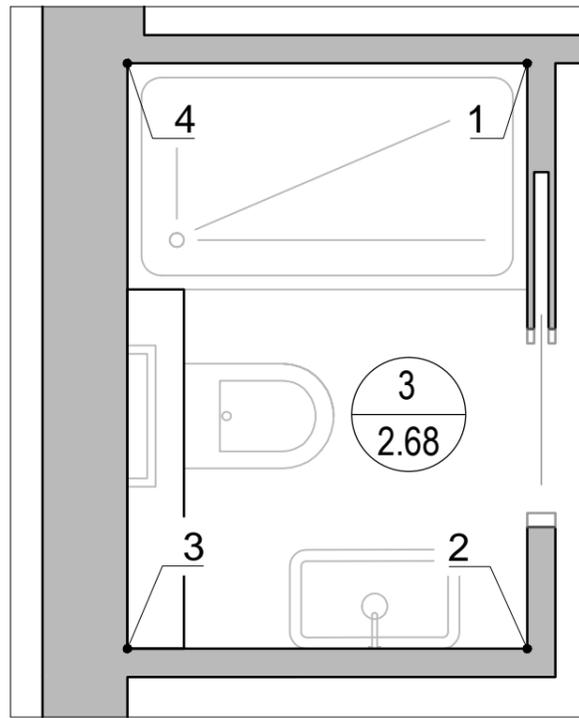


Керамогранит Iris Ceramica
Grunge Concrete Rebel Grey
Размеры: 600x1200x9мм
Кол-во: 7.10м²



Керамогранит PORCELANOSA
Oxford Natural
Артикул: P11400161
Размеры: 220x900мм
Кол-во: 7.68м²








Декоративная штукатурка
Кол-во: 1.78м²

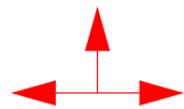


Обозначение начала раскладки плитки

Развертка стен санузла

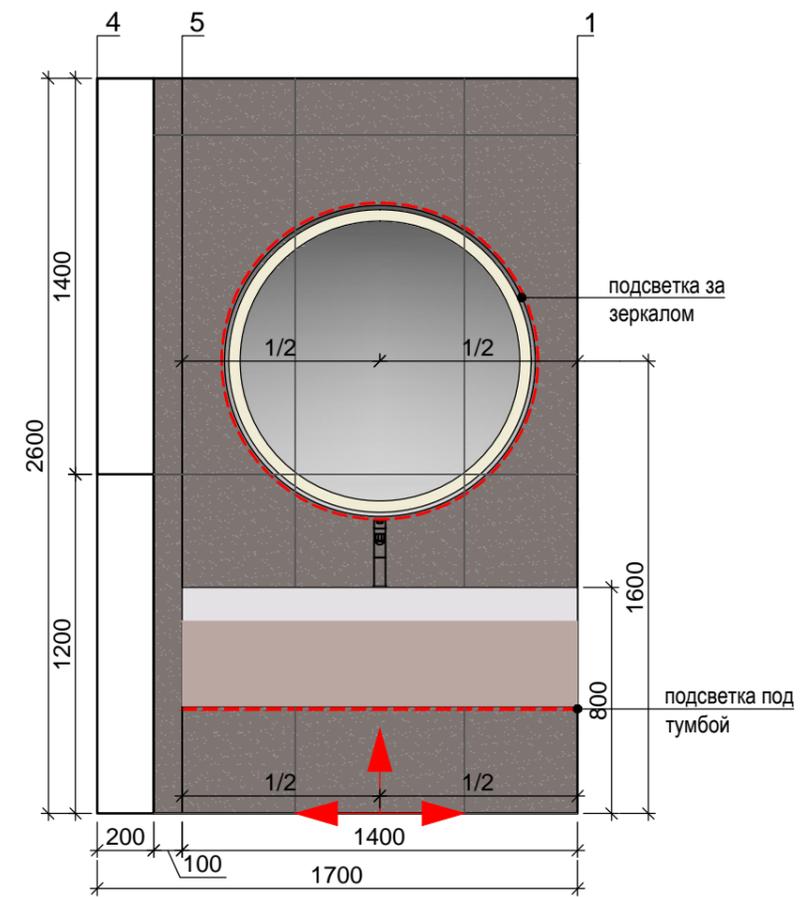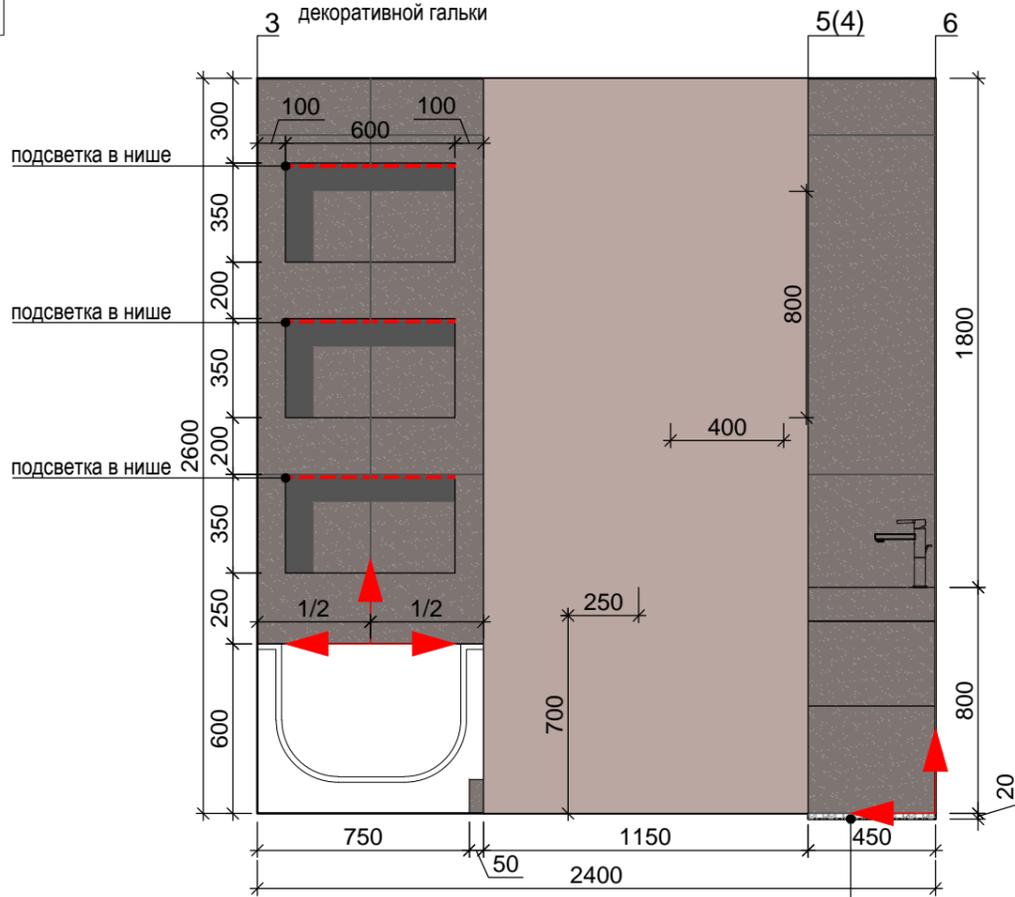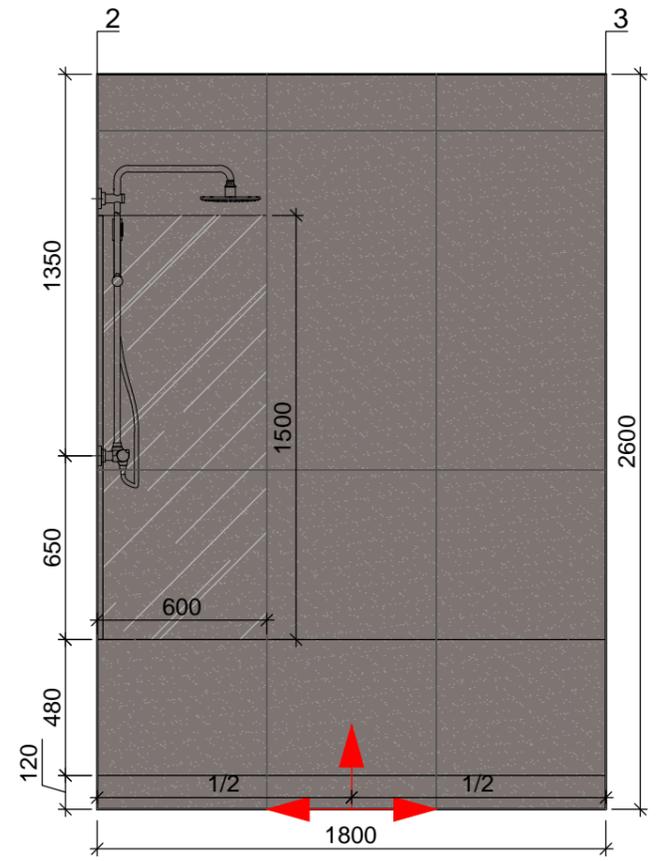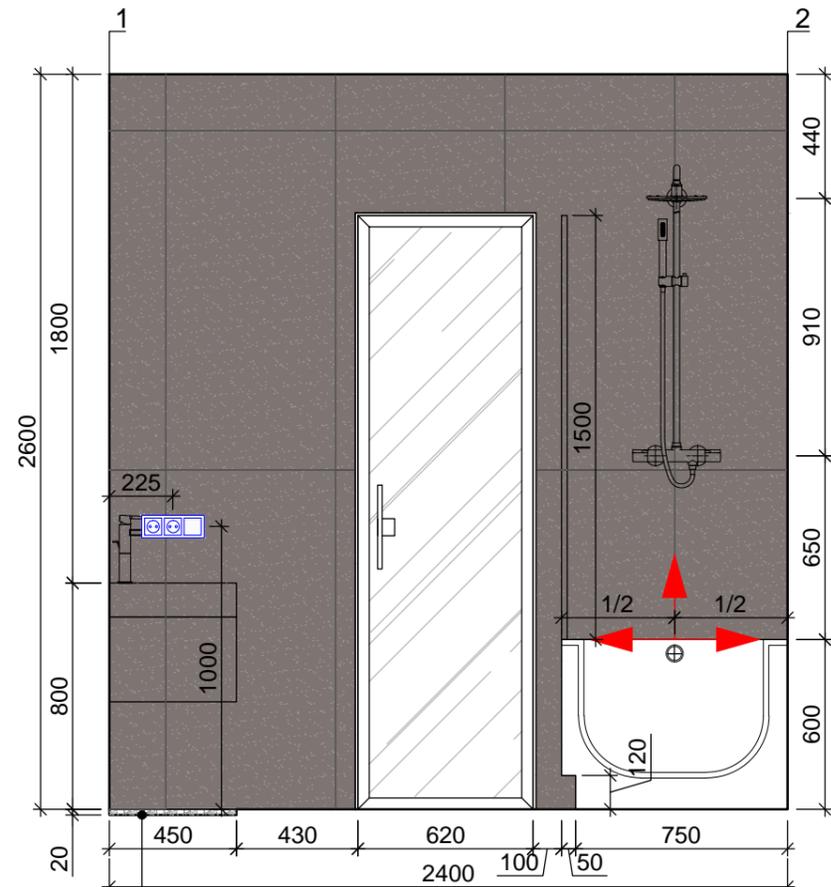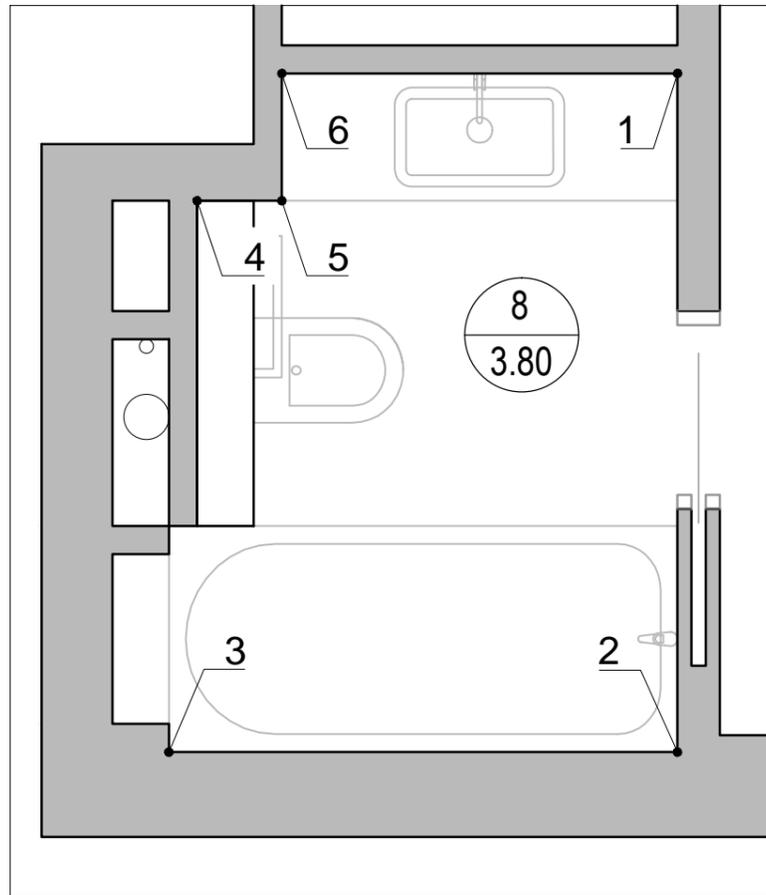


 Керамогранит Ariostea Teknostone Taupe
 Артикул: P612507
 Размеры: 600x1200x8мм
 Кол-во: 16.91м²


 Панели под дерево, Brus Decor
 Кол-во: 3.00м²

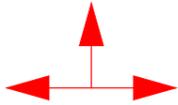

Обозначение начала раскладки плитки



углубление в полу для декоративной гальки

углубление в полу для декоративной гальки


подсветка за зеркалом

подсветка под тумбой


Развертка стены спальни. Фрагмент

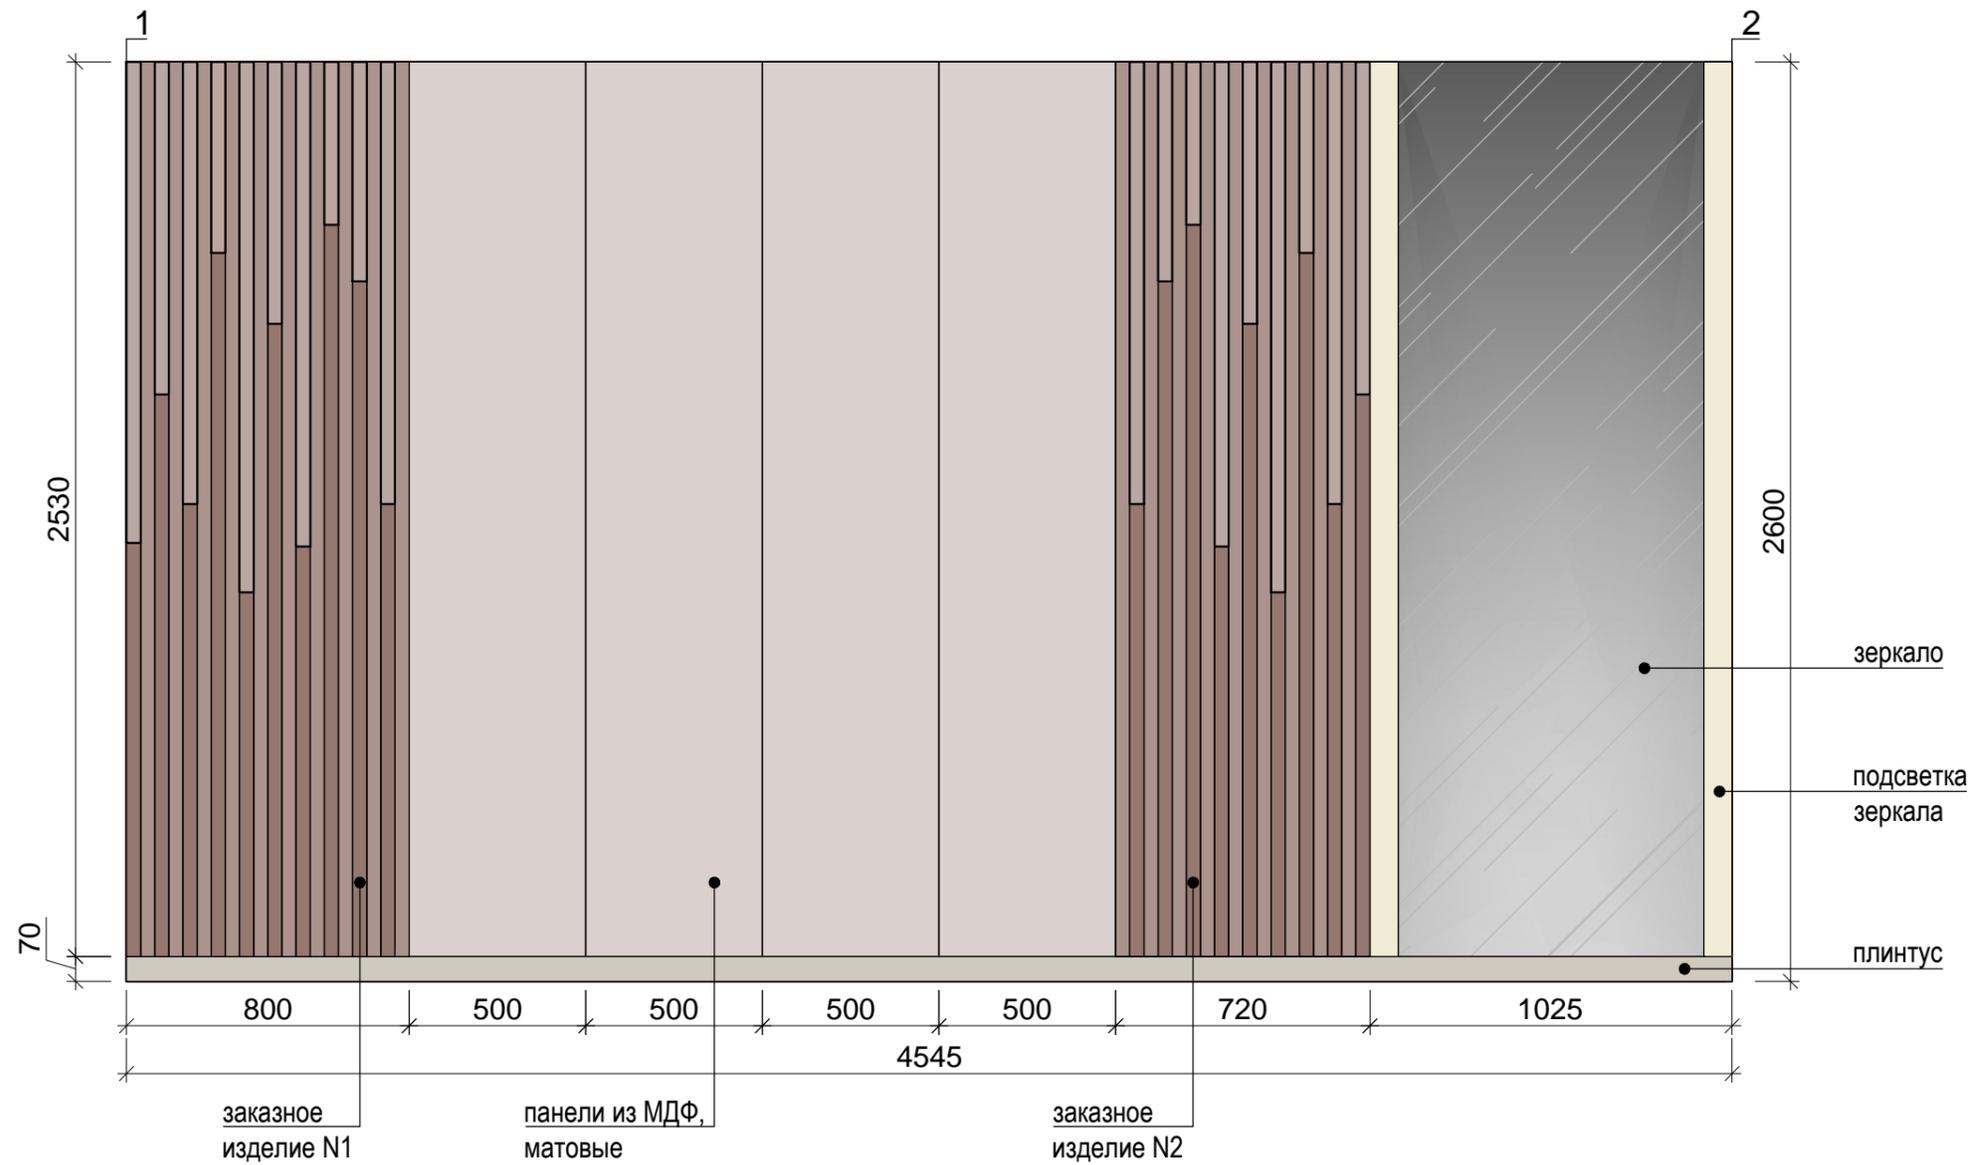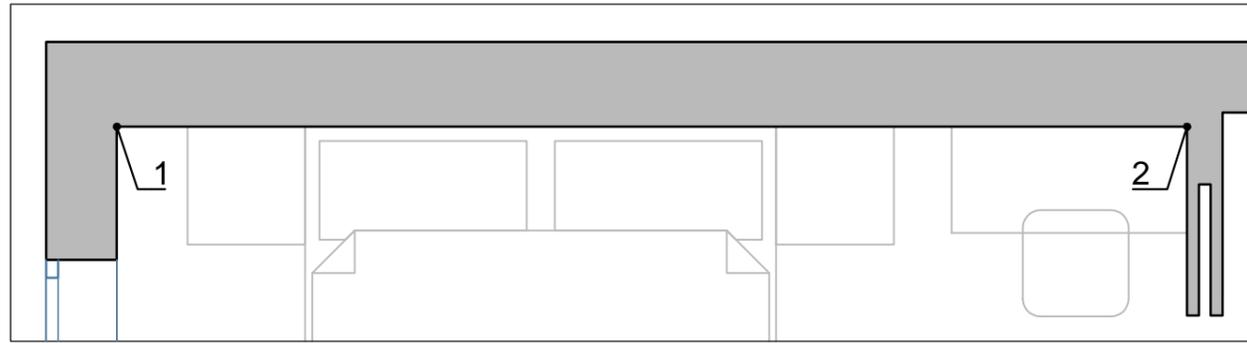


заказное изделие N1

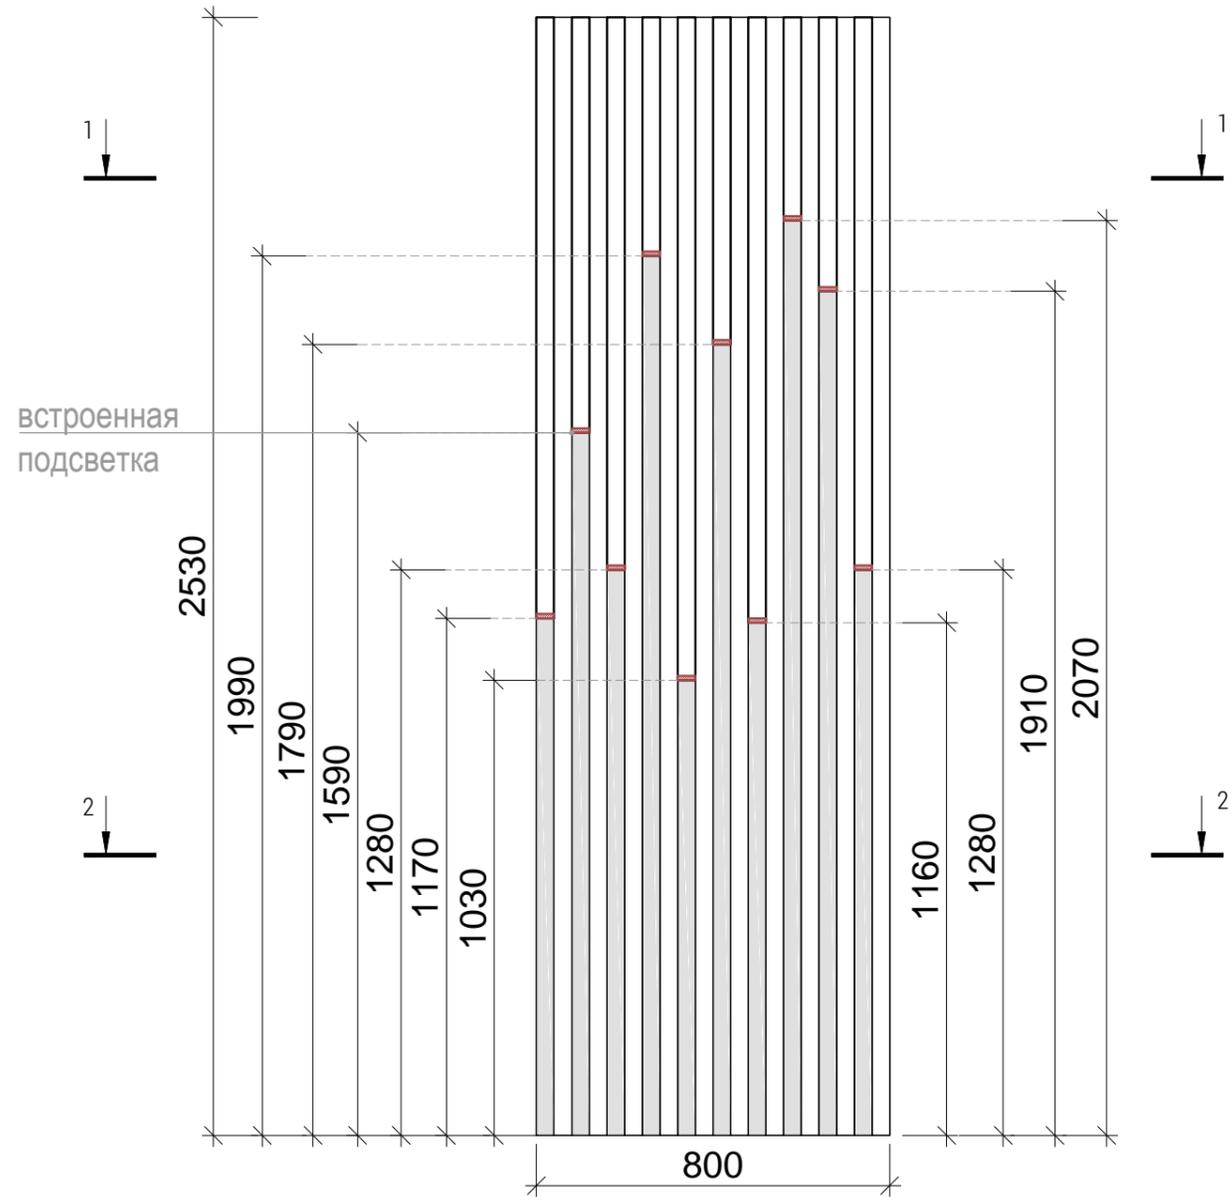


Сечение 1-1

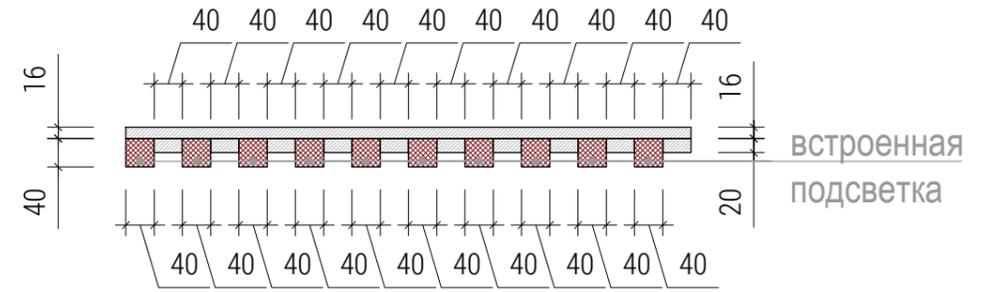


Сечение 2-2

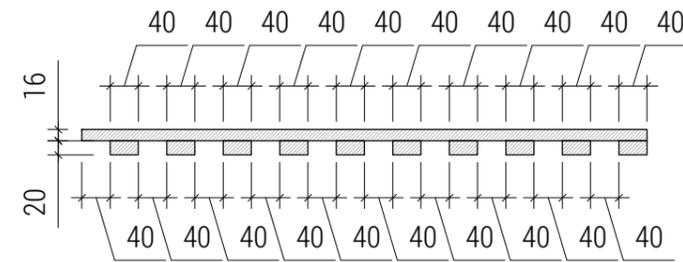

заказное изделие N2

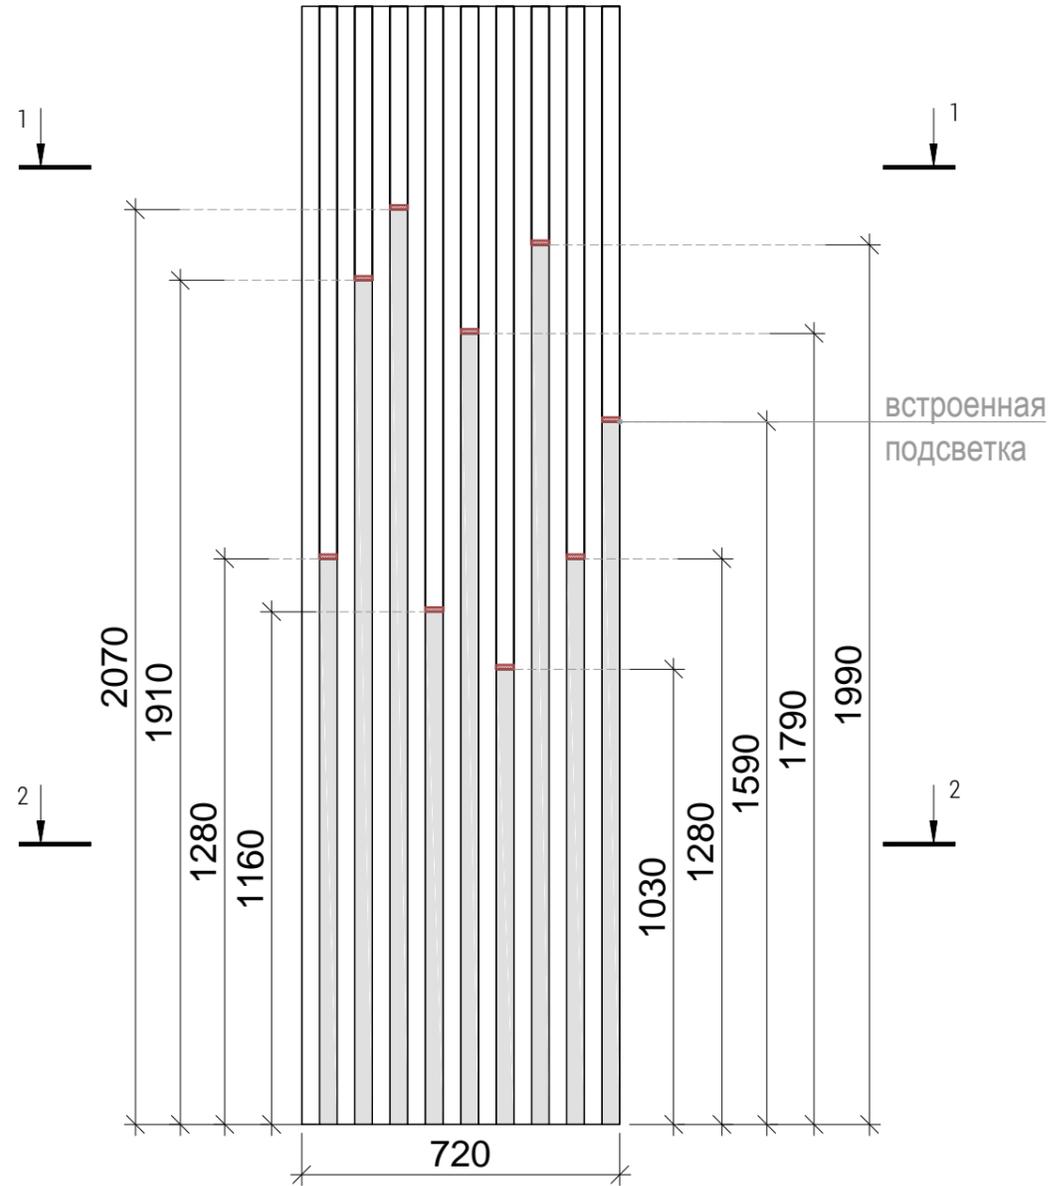

Сечение 1-1

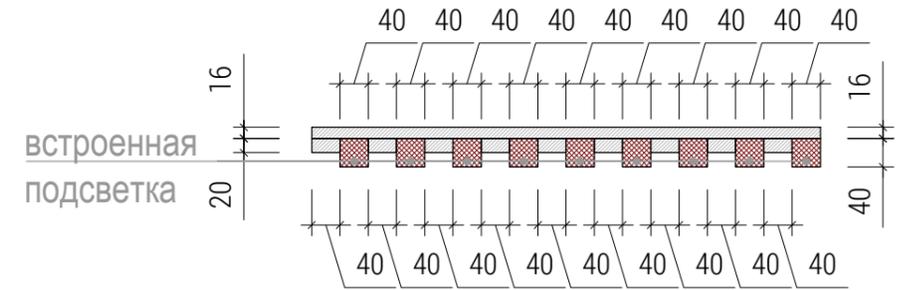

Сечение 2-2

