


Дизайн проект "КП Елочка"




Студия Village-Design

Обмерный план. 1 этаж

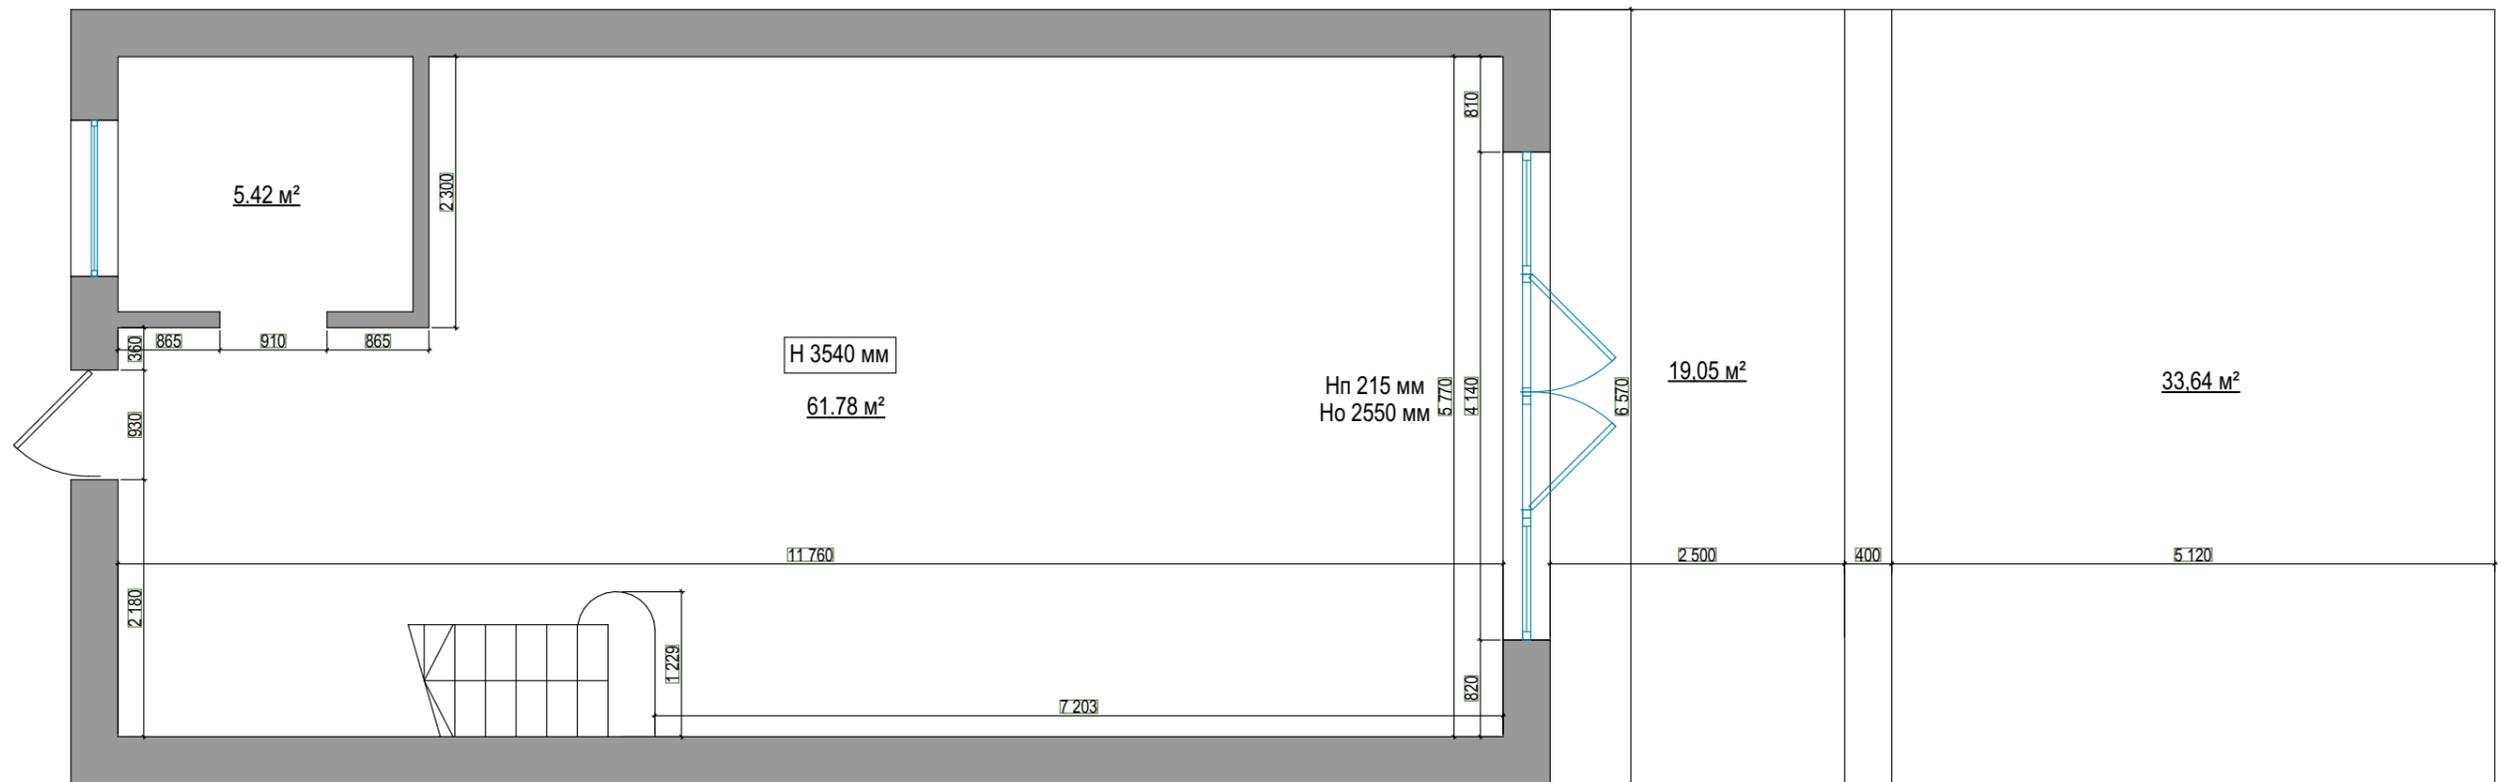

План расположения розеток

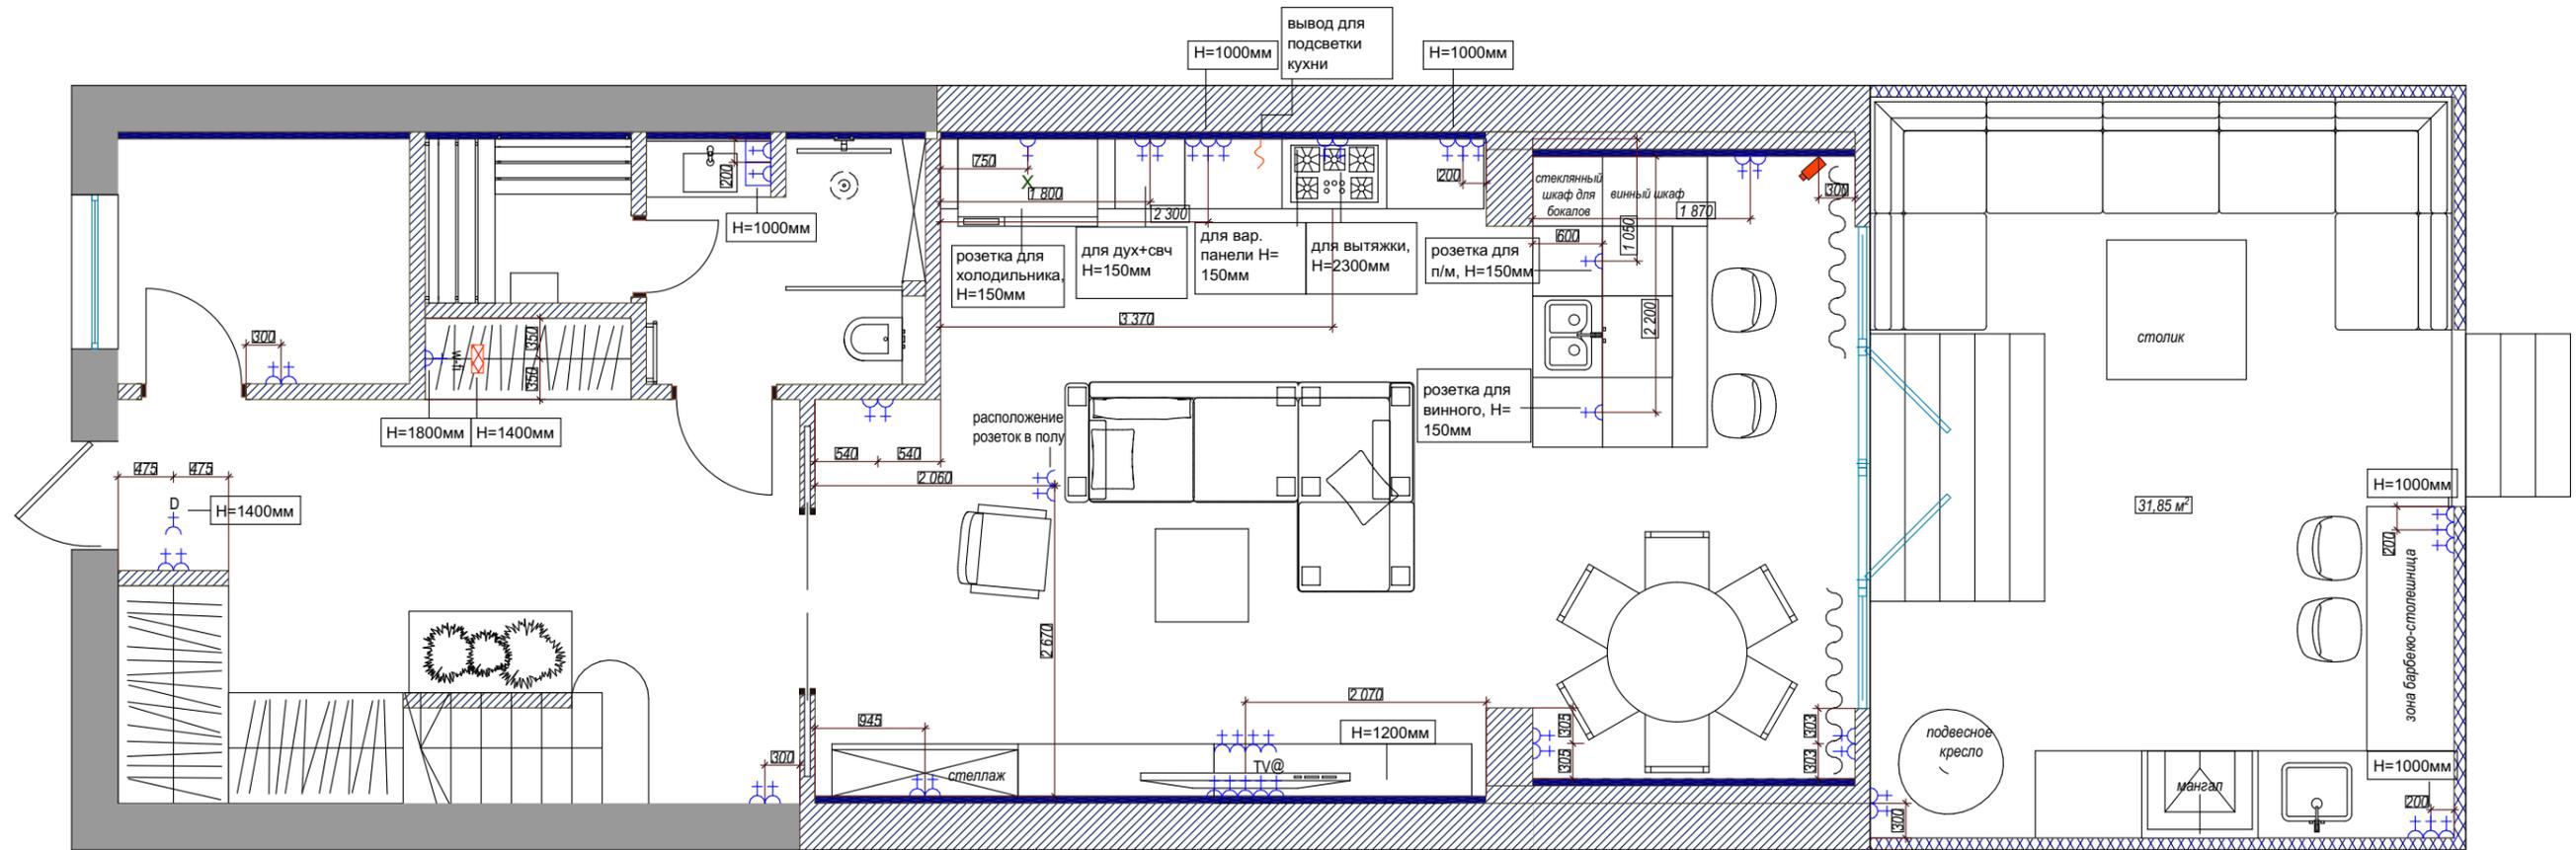


УСЛОВНЫЕ ОБОЗНАЧЕНИЯ	
	Розетка силовая 220V
	Герметичная розетка 220V
	Розетка TV/Sat
	Розетка компьютерной сети RJ45
	Вывод 220V
	Видео домофон
	Видеонаблюдение
	wi-fi роутер
	ящик для хранения видеозаписей с камер

ПРИМЕЧАНИЯ:


- во влажных помещениях предусмотреть УЗО
- все розетки, кроме особо обозначенных, располагаются на отм. 300мм от уровня чистого пола и на расстоянии 300 мм от угла, откоса или проема двери, если не указано иное;
- все розетки на кухне согласовать с производителем кухни, окончательную привязку розеток на кухне смотри тех. задание кухни.
- высота вывода под кондиционер уточняется по месту
- высота вывода для подсветок на стенах уточняется по месту
- расположение вывода для встроенной подсветки на кухне согласовать с производителем кухни

План потолков

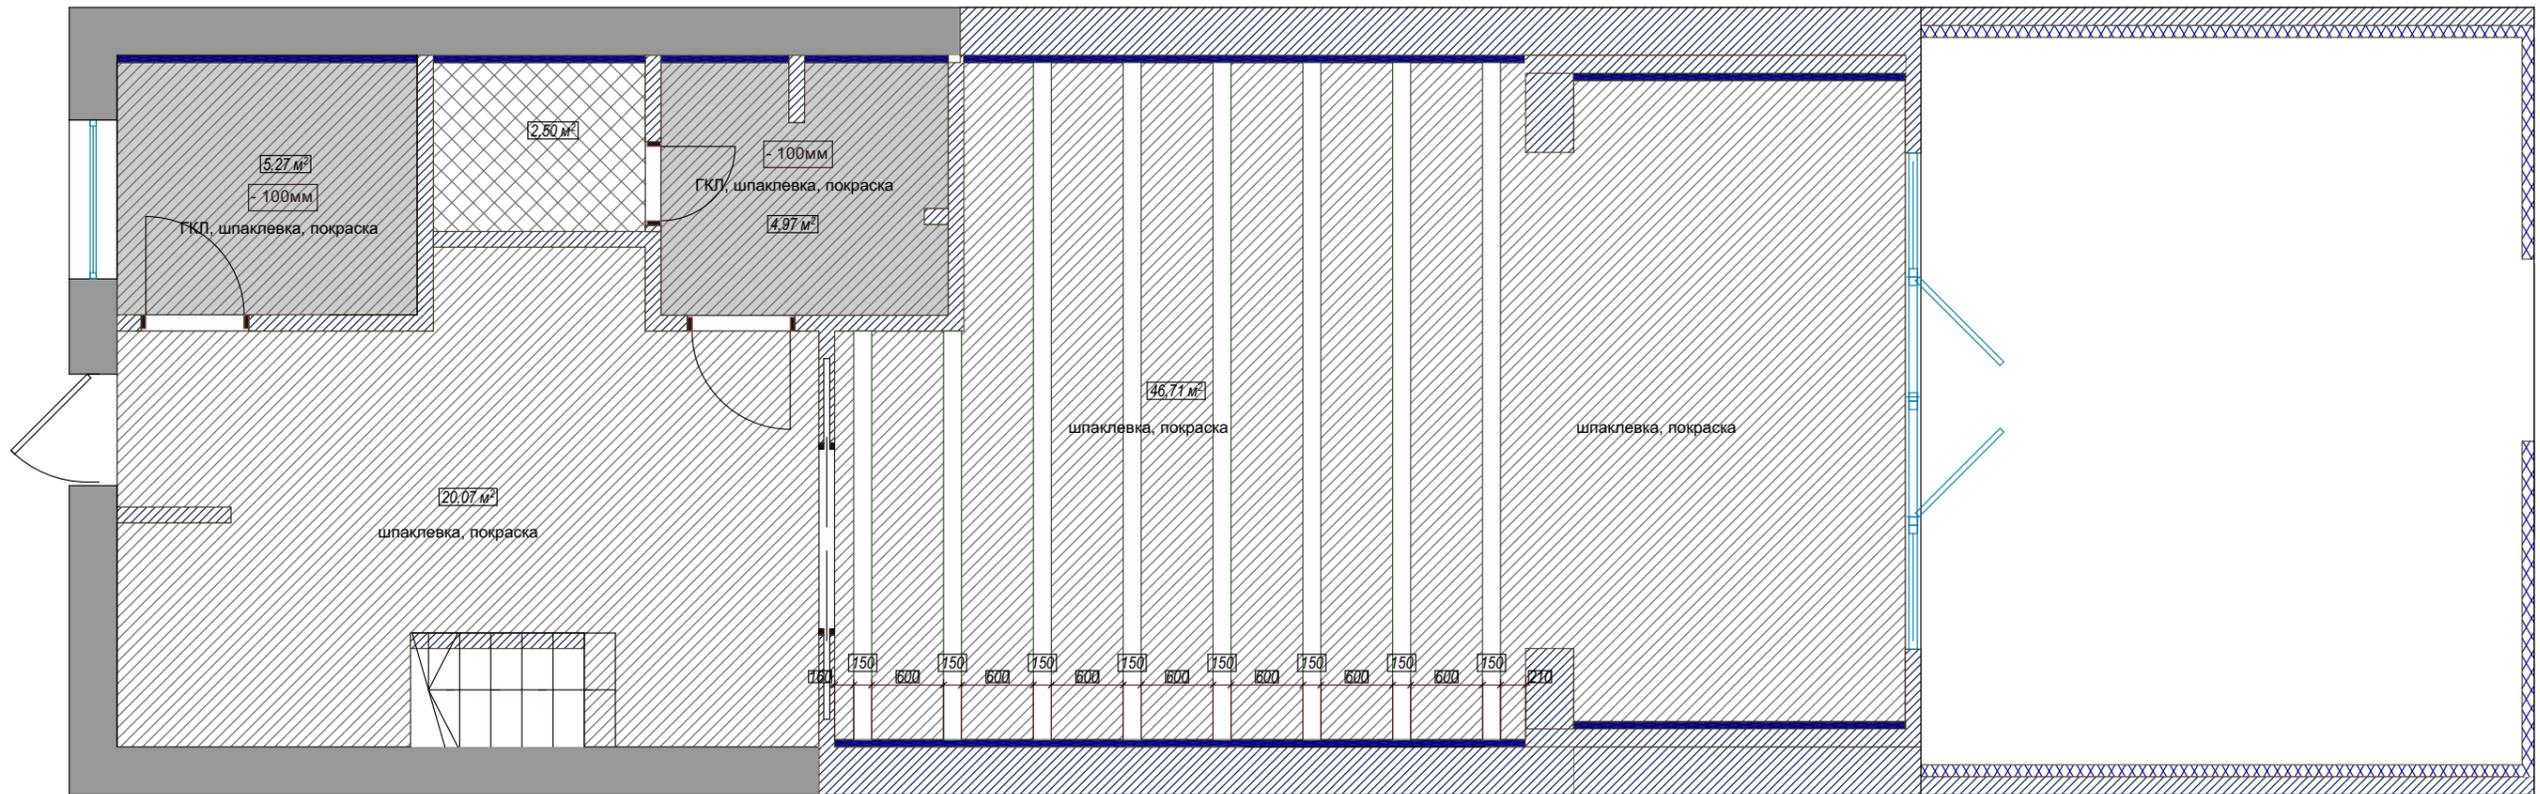


УСЛОВНЫЕ ОБОЗНАЧЕНИЯ	
	гкпв
	потолок под покраску (штукатурка)
	деревянные балки
	деревянный потолок

План привязки светильников

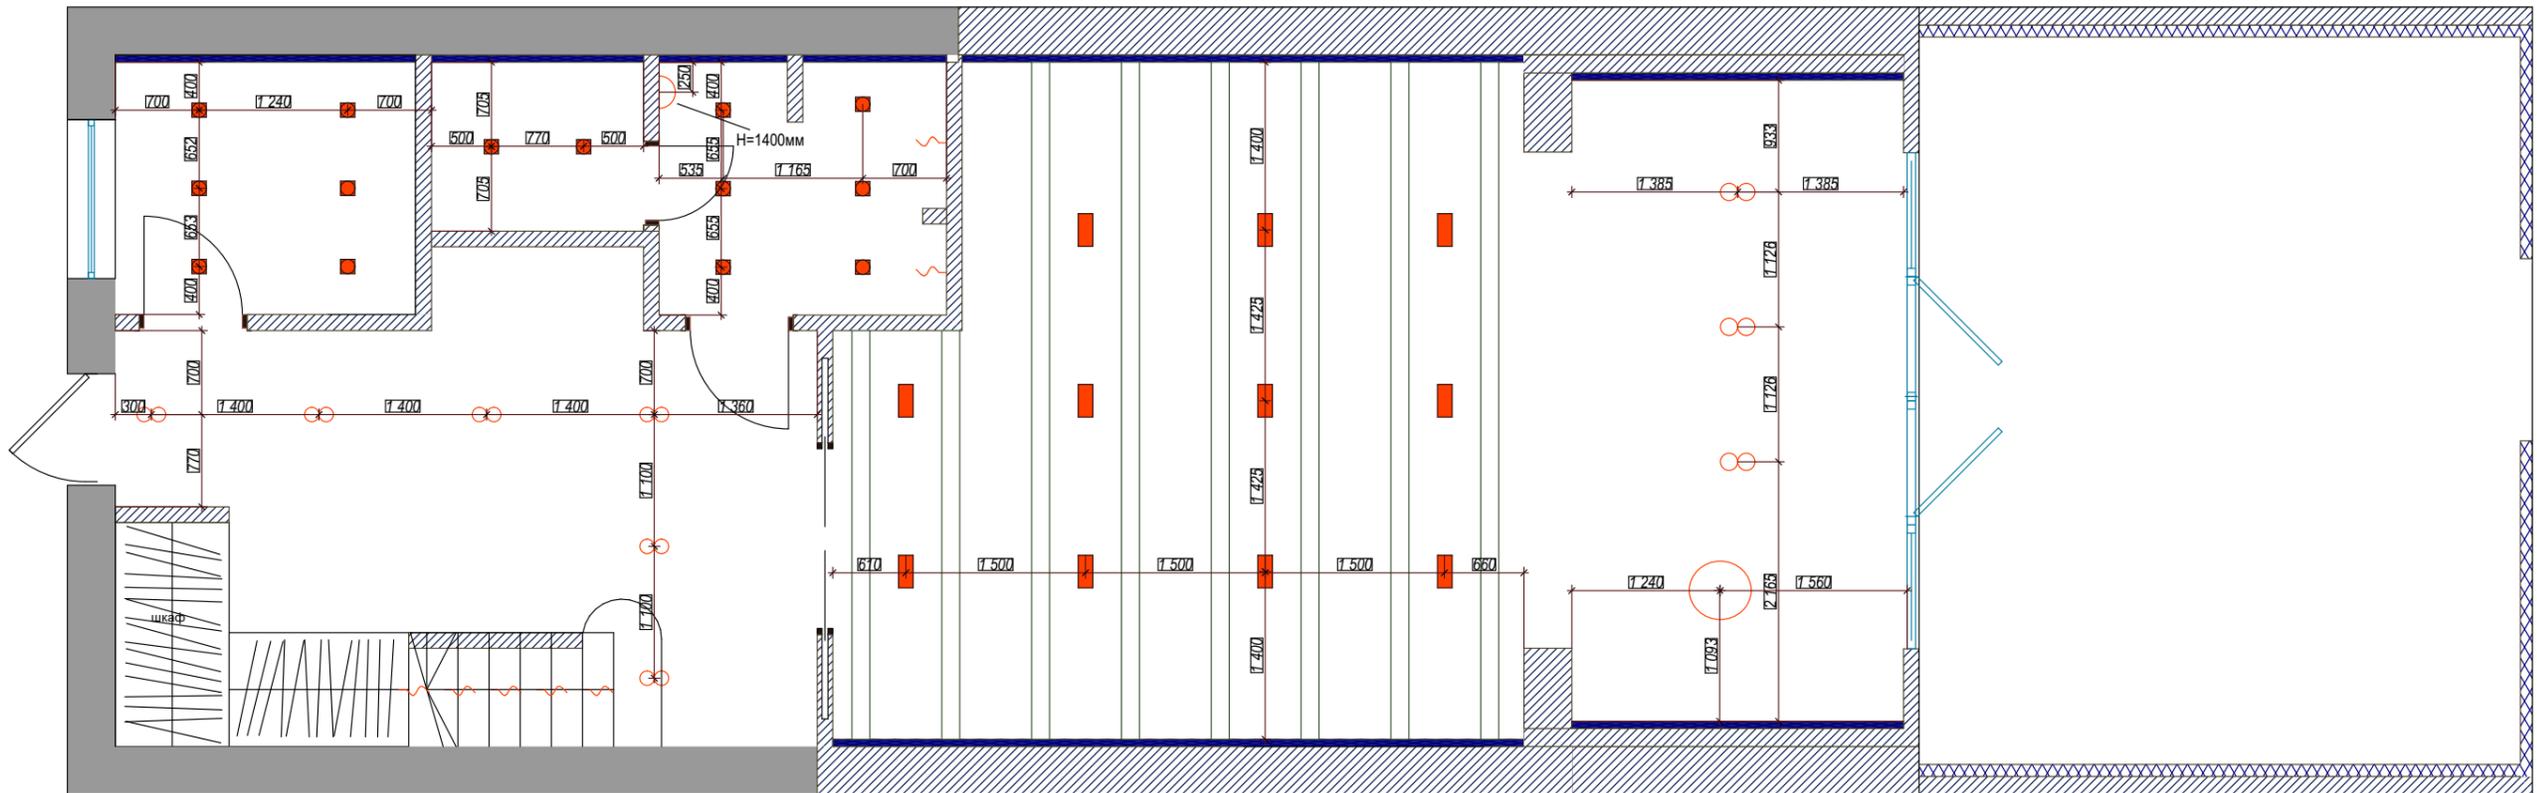

УСЛОВНЫЕ ОБОЗНАЧЕНИЯ	
	встроенный светильник
	потолочный светильник
	подвес на тросе
	бра
	потолочный светильник

План привязки выключателей

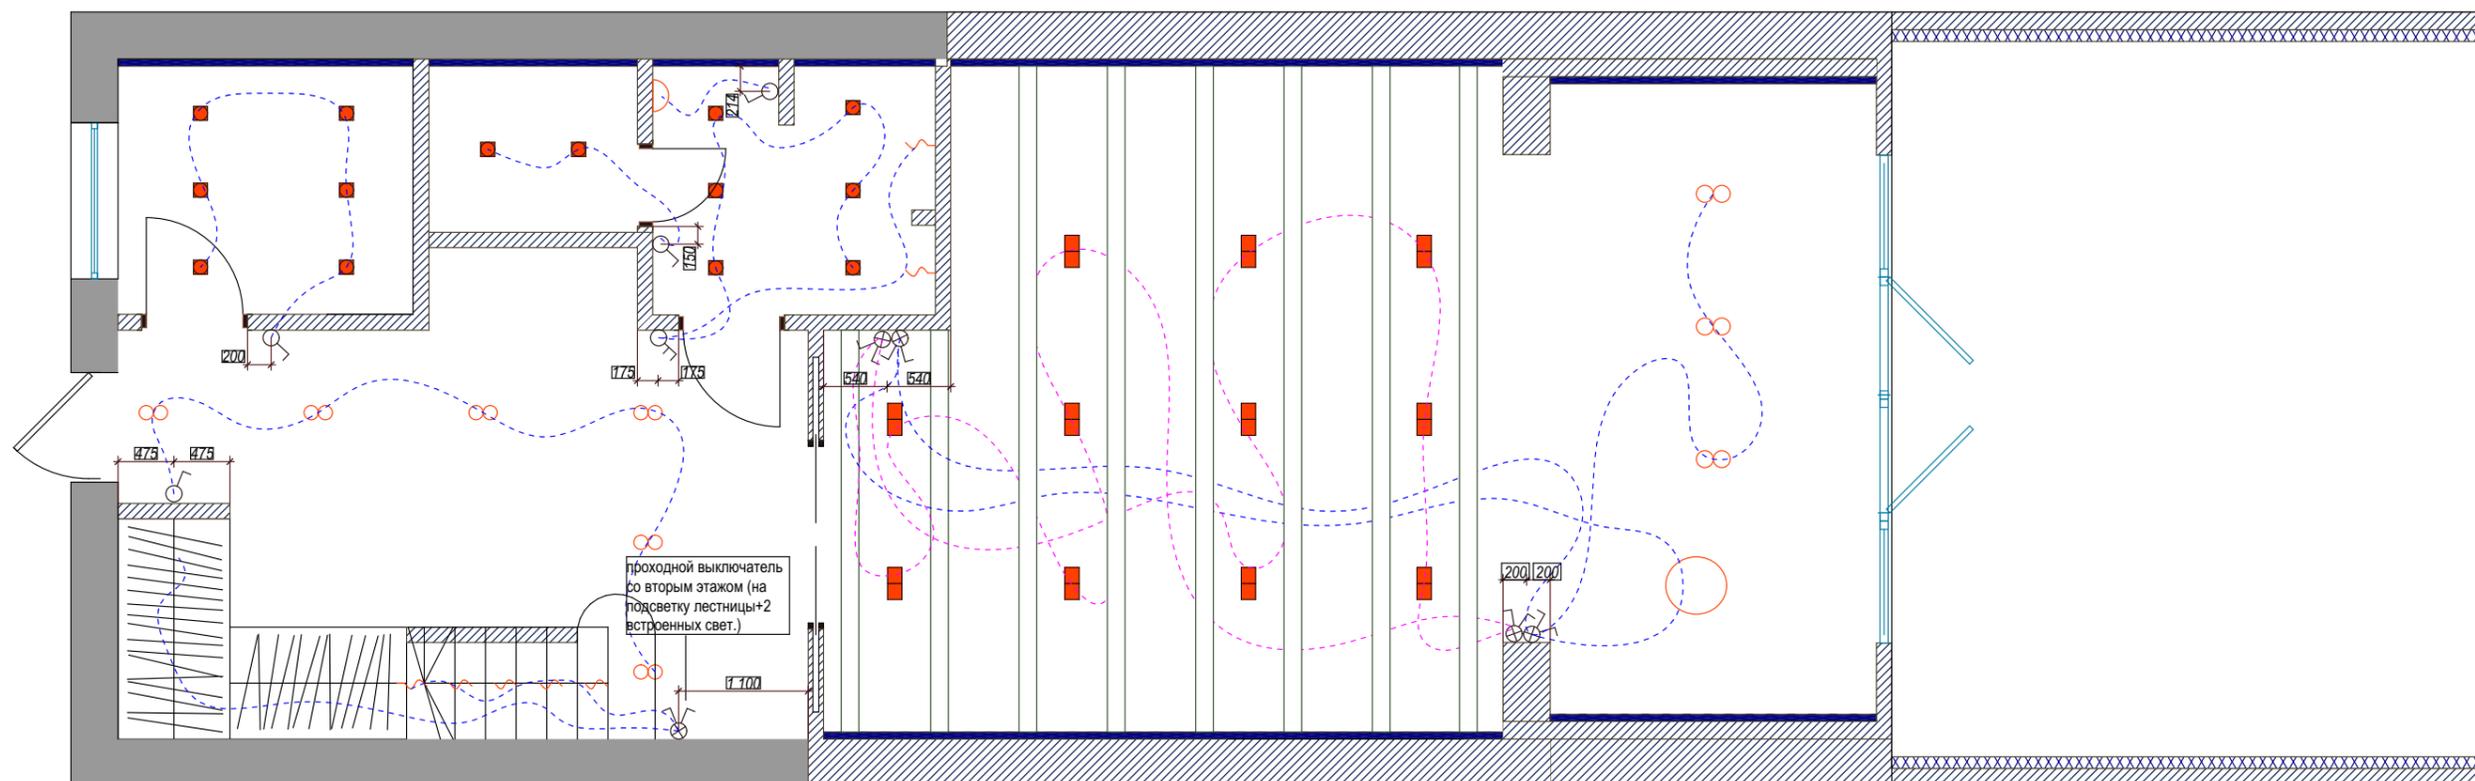


УСЛОВНЫЕ ОБОЗНАЧЕНИЯ	
	одноклавишный выключатель
	двухклавишный выключатель
	одноклавишный проходной выключатель
	двухклавишный проходной выключатель

ПРИМЕЧАНИЯ:


- 1) Перед началом работ все разметки и отметки проверить по месту
- 2) Все выключатели, если не указано другое, расположить на высоте 900мм от чистого пола
- 3) Расположение выключателей уточнить по разверткам необходимых помещений
- 4) Все привязки указаны до центра блока

План полов

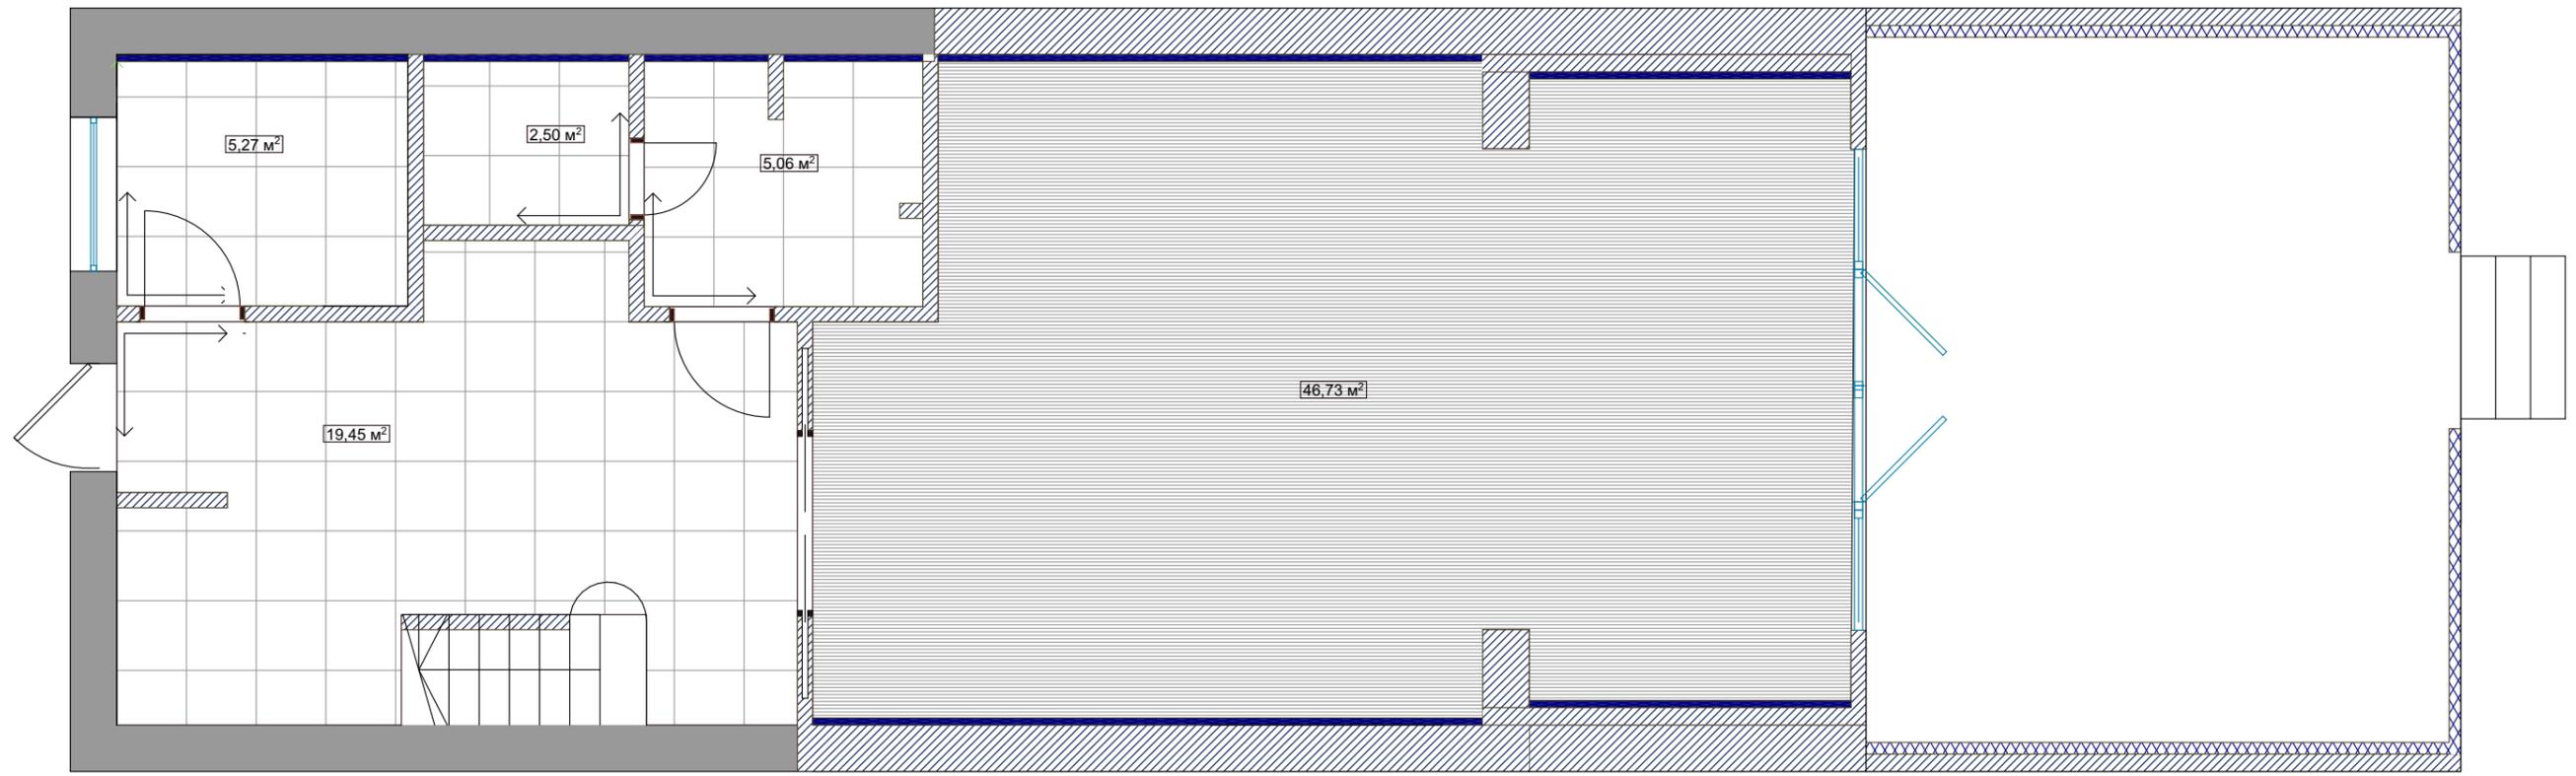


УСЛОВНЫЕ ОБОЗНАЧЕНИЯ	
	плитка
	паркетная доска

План теплого пола

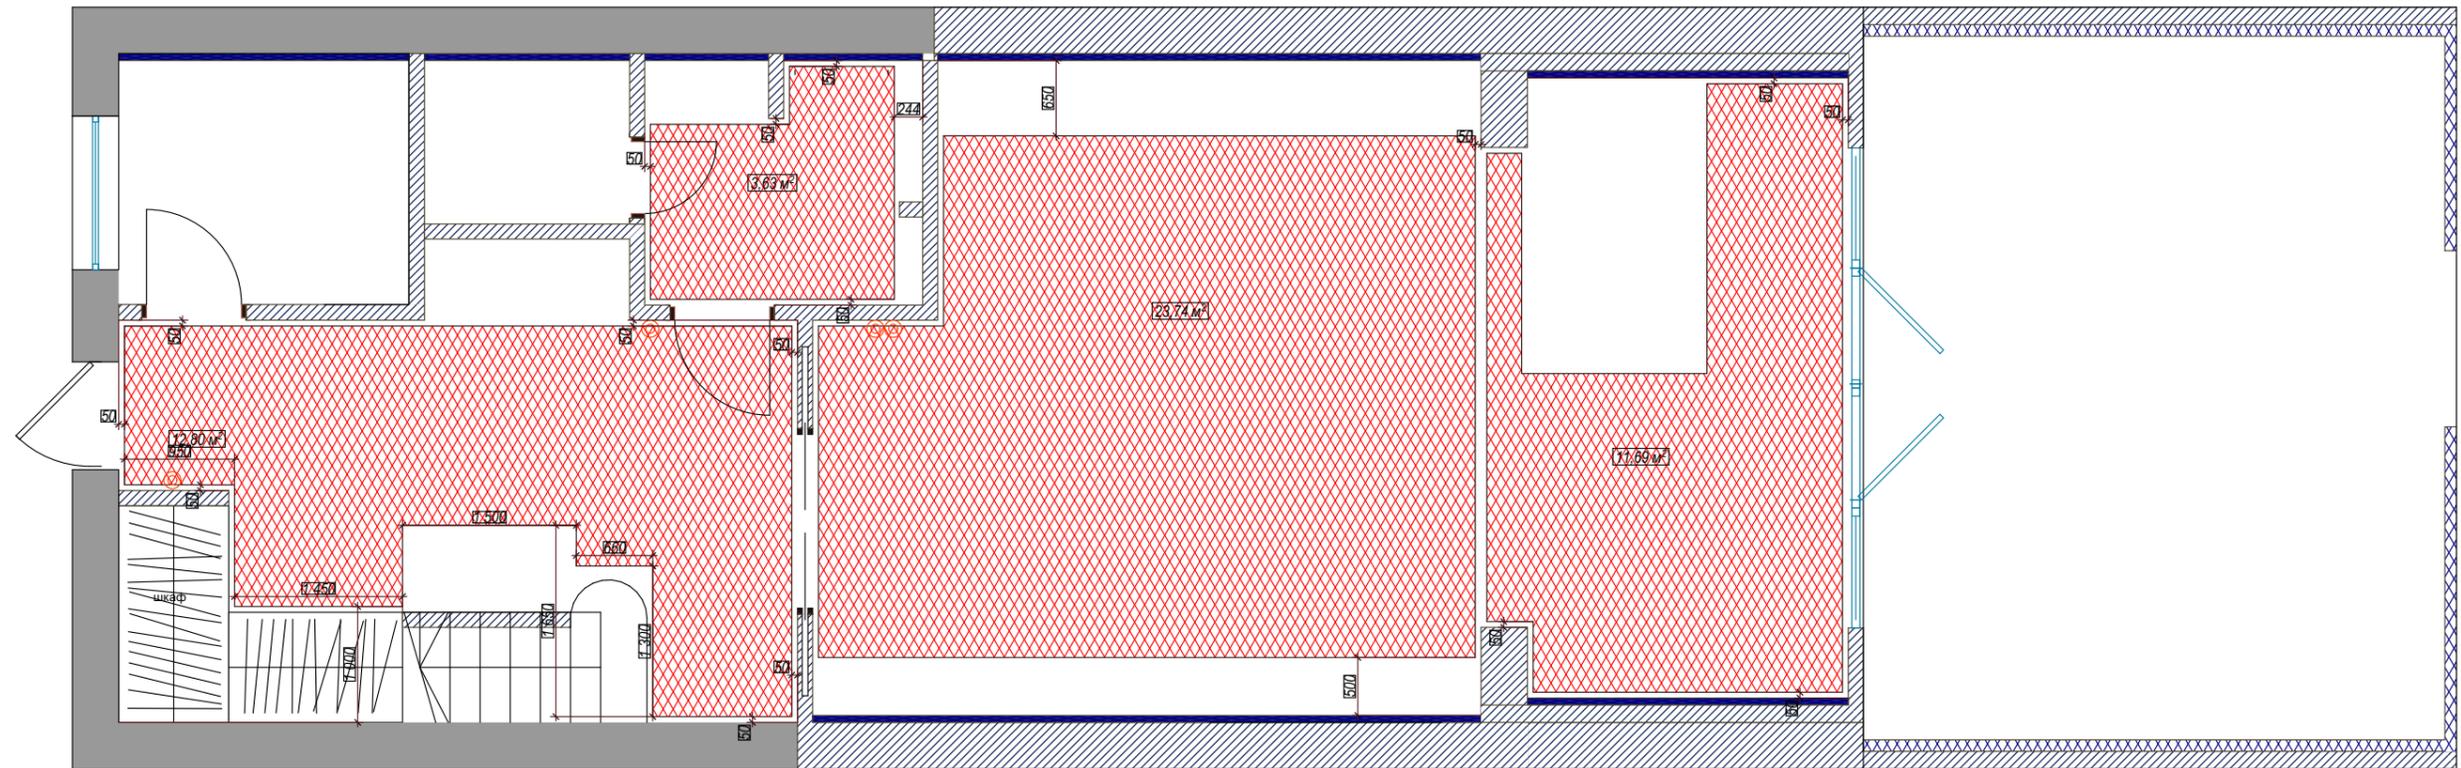


УСЛОВНЫЕ ОБОЗНАЧЕНИЯ	
⊙	терморегулятор теплого пола

План батарей

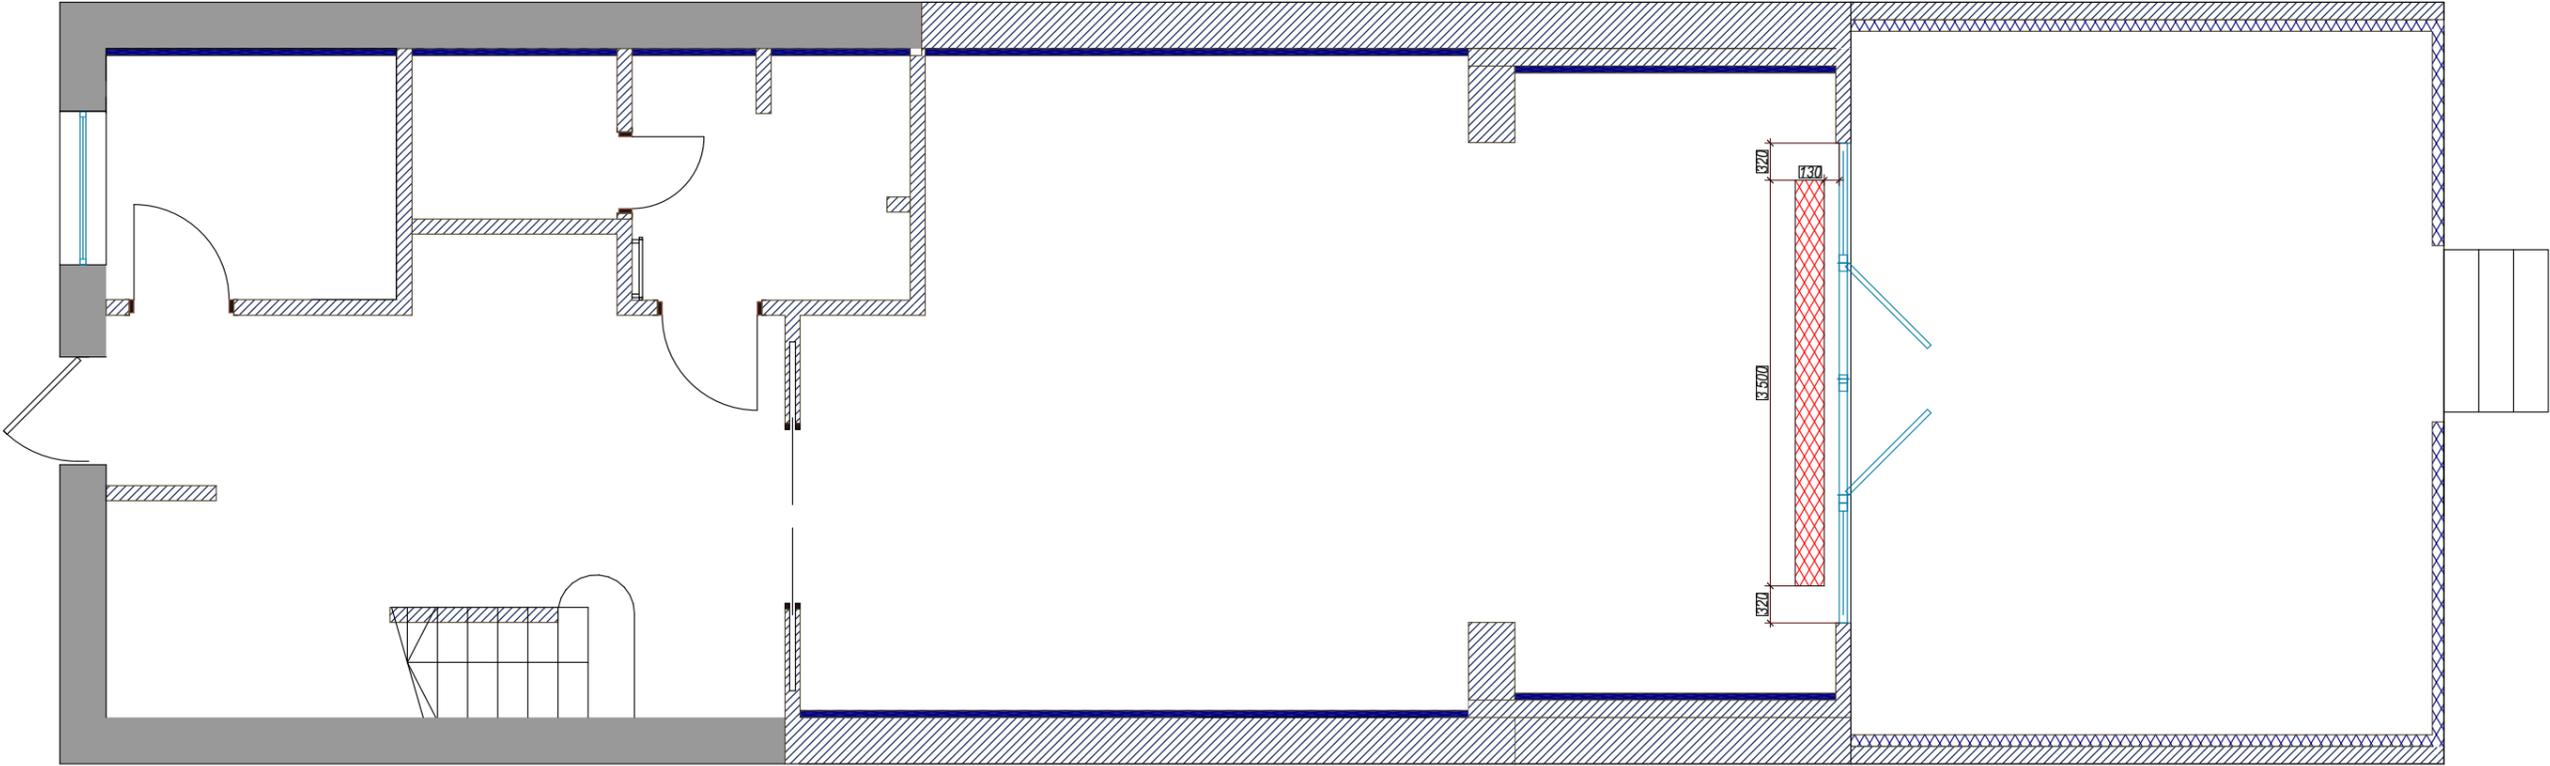


УСЛОВНЫЕ ОБОЗНАЧЕНИЯ	
	конвектор в полу


План привязки сантехники

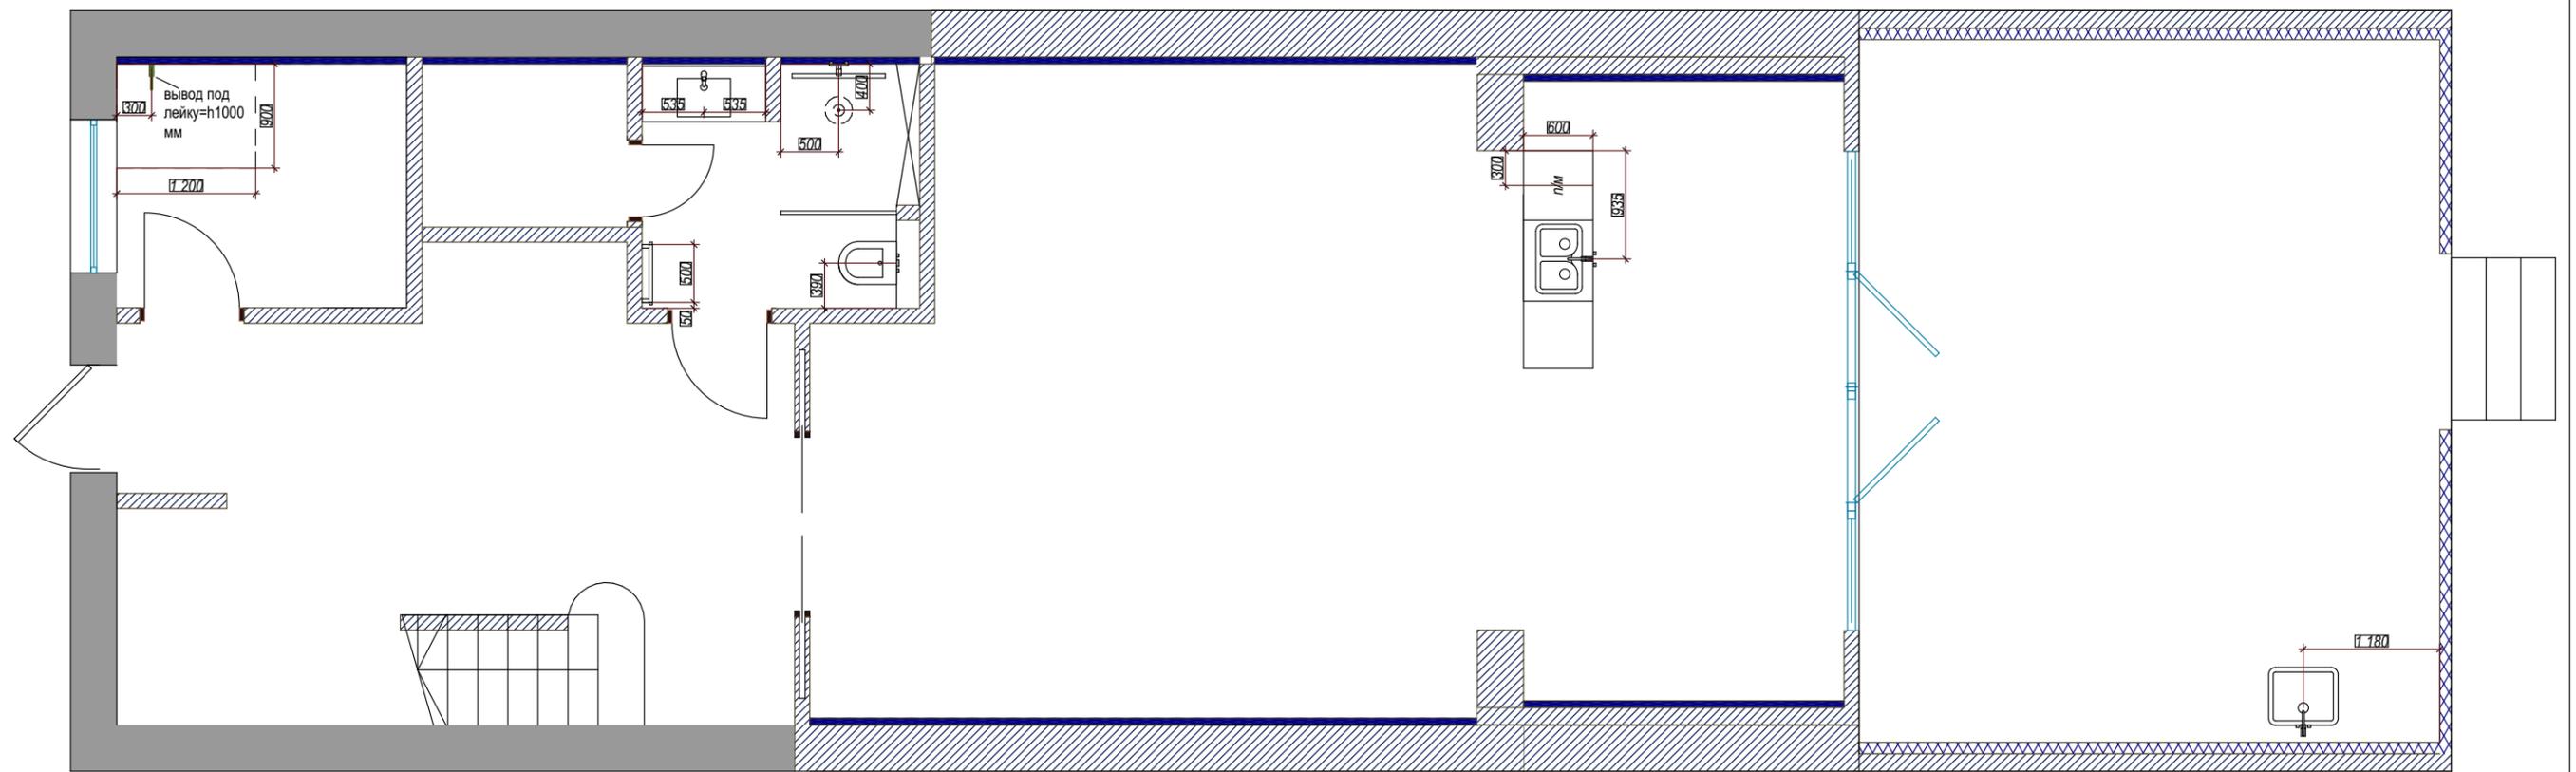

План привязки кондиционеров

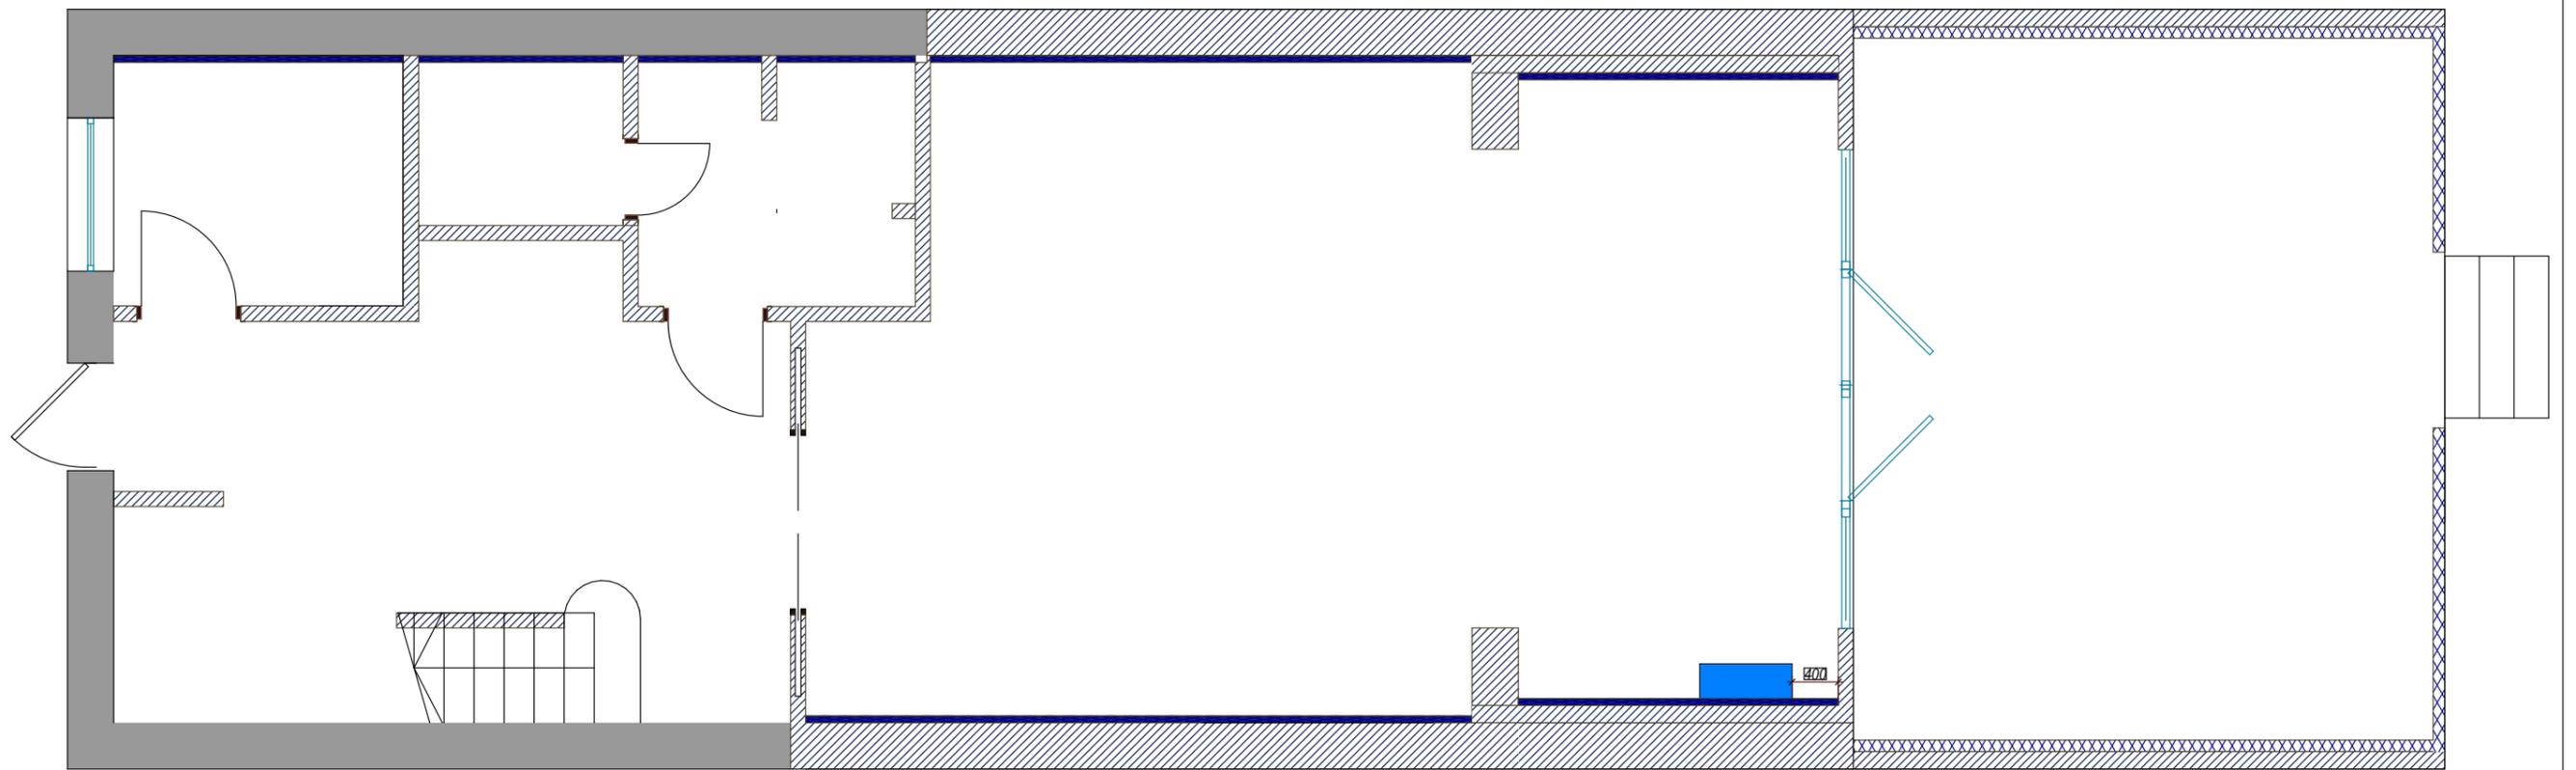

УСЛОВНЫЕ ОБОЗНАЧЕНИЯ	
	Кондиционер

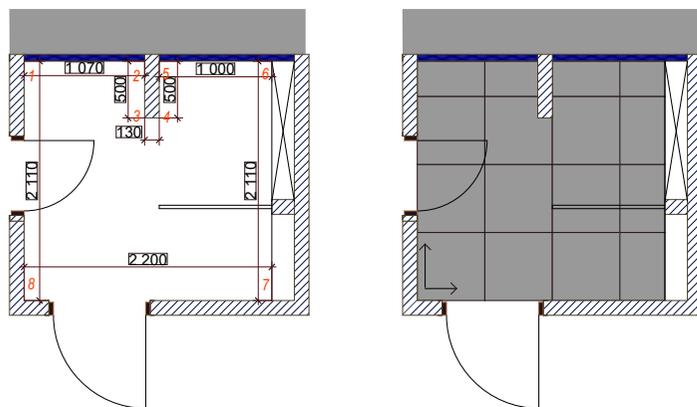

Примечание: плитка посчитана без запаса (на запас +7-10%)

	Искусственный камень Онтарико 135 (Камелот)	6,91 кв.м
	БЕТОН ANTHRACITE RECTIFIED MATT ЧЕРНЫЙ 20080610510000 SERANIT	115 ШТ.

