



Обмерный план

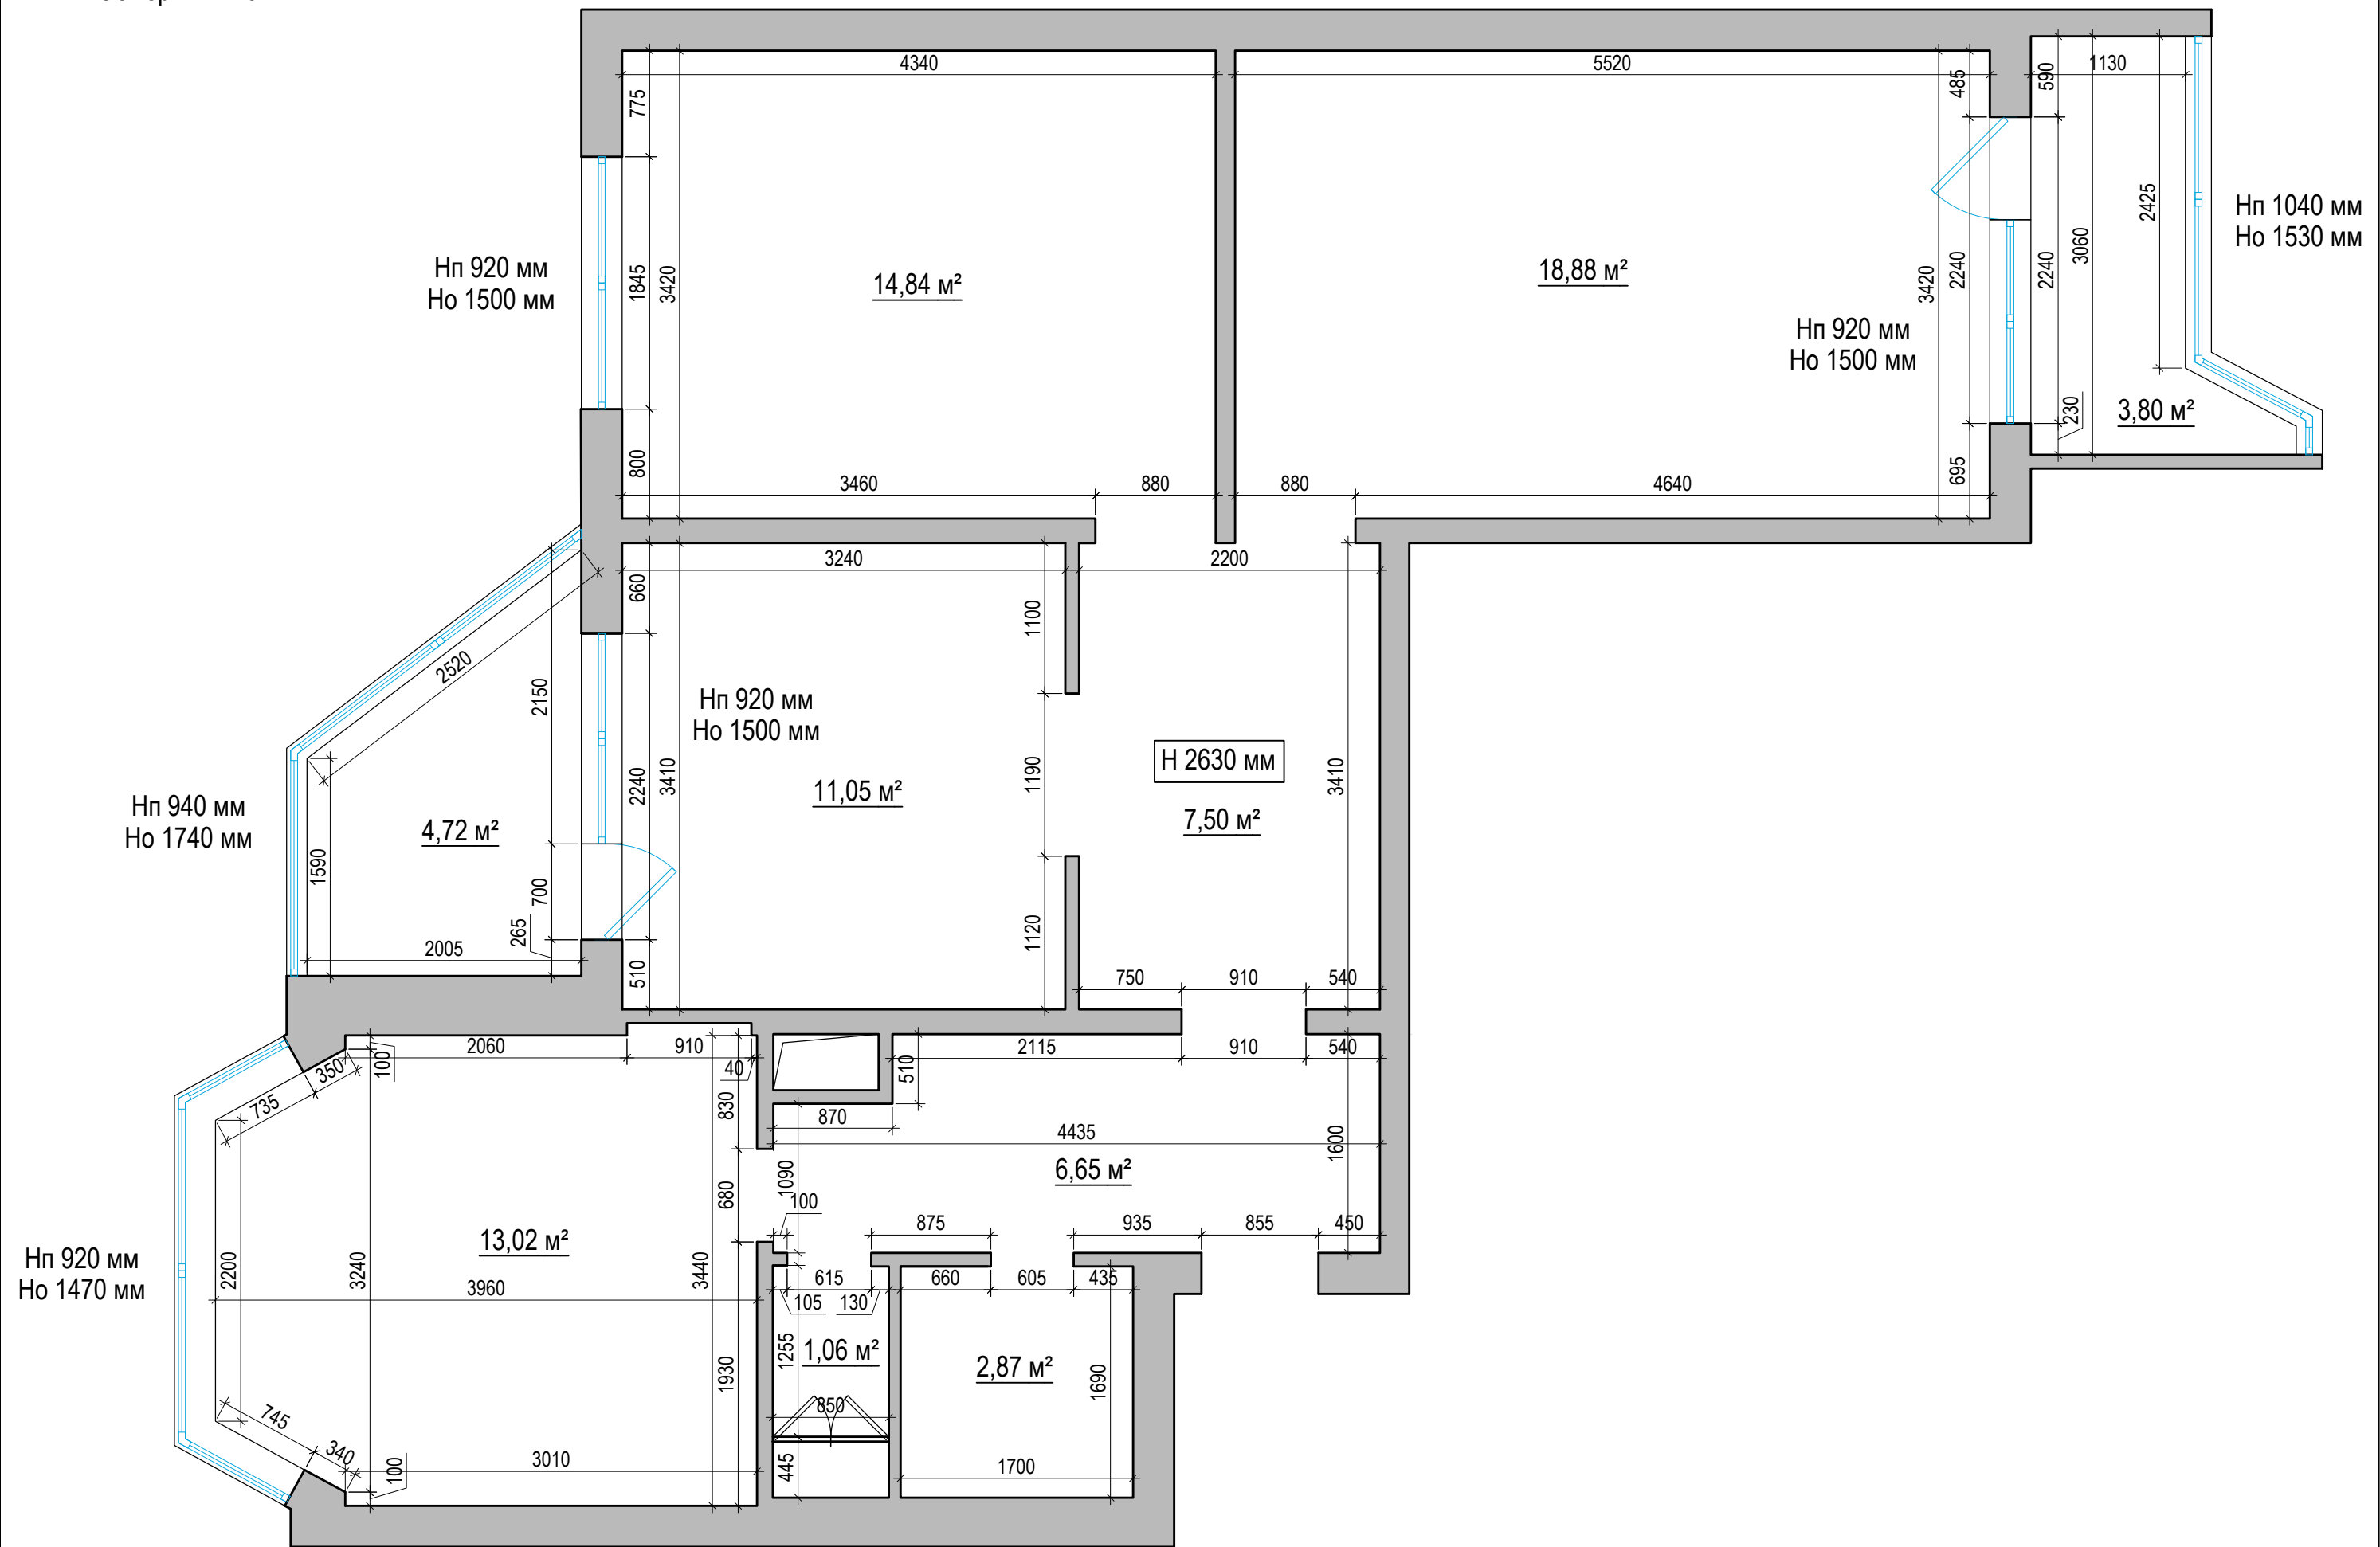


План расстановки мебели с размерами и привязками

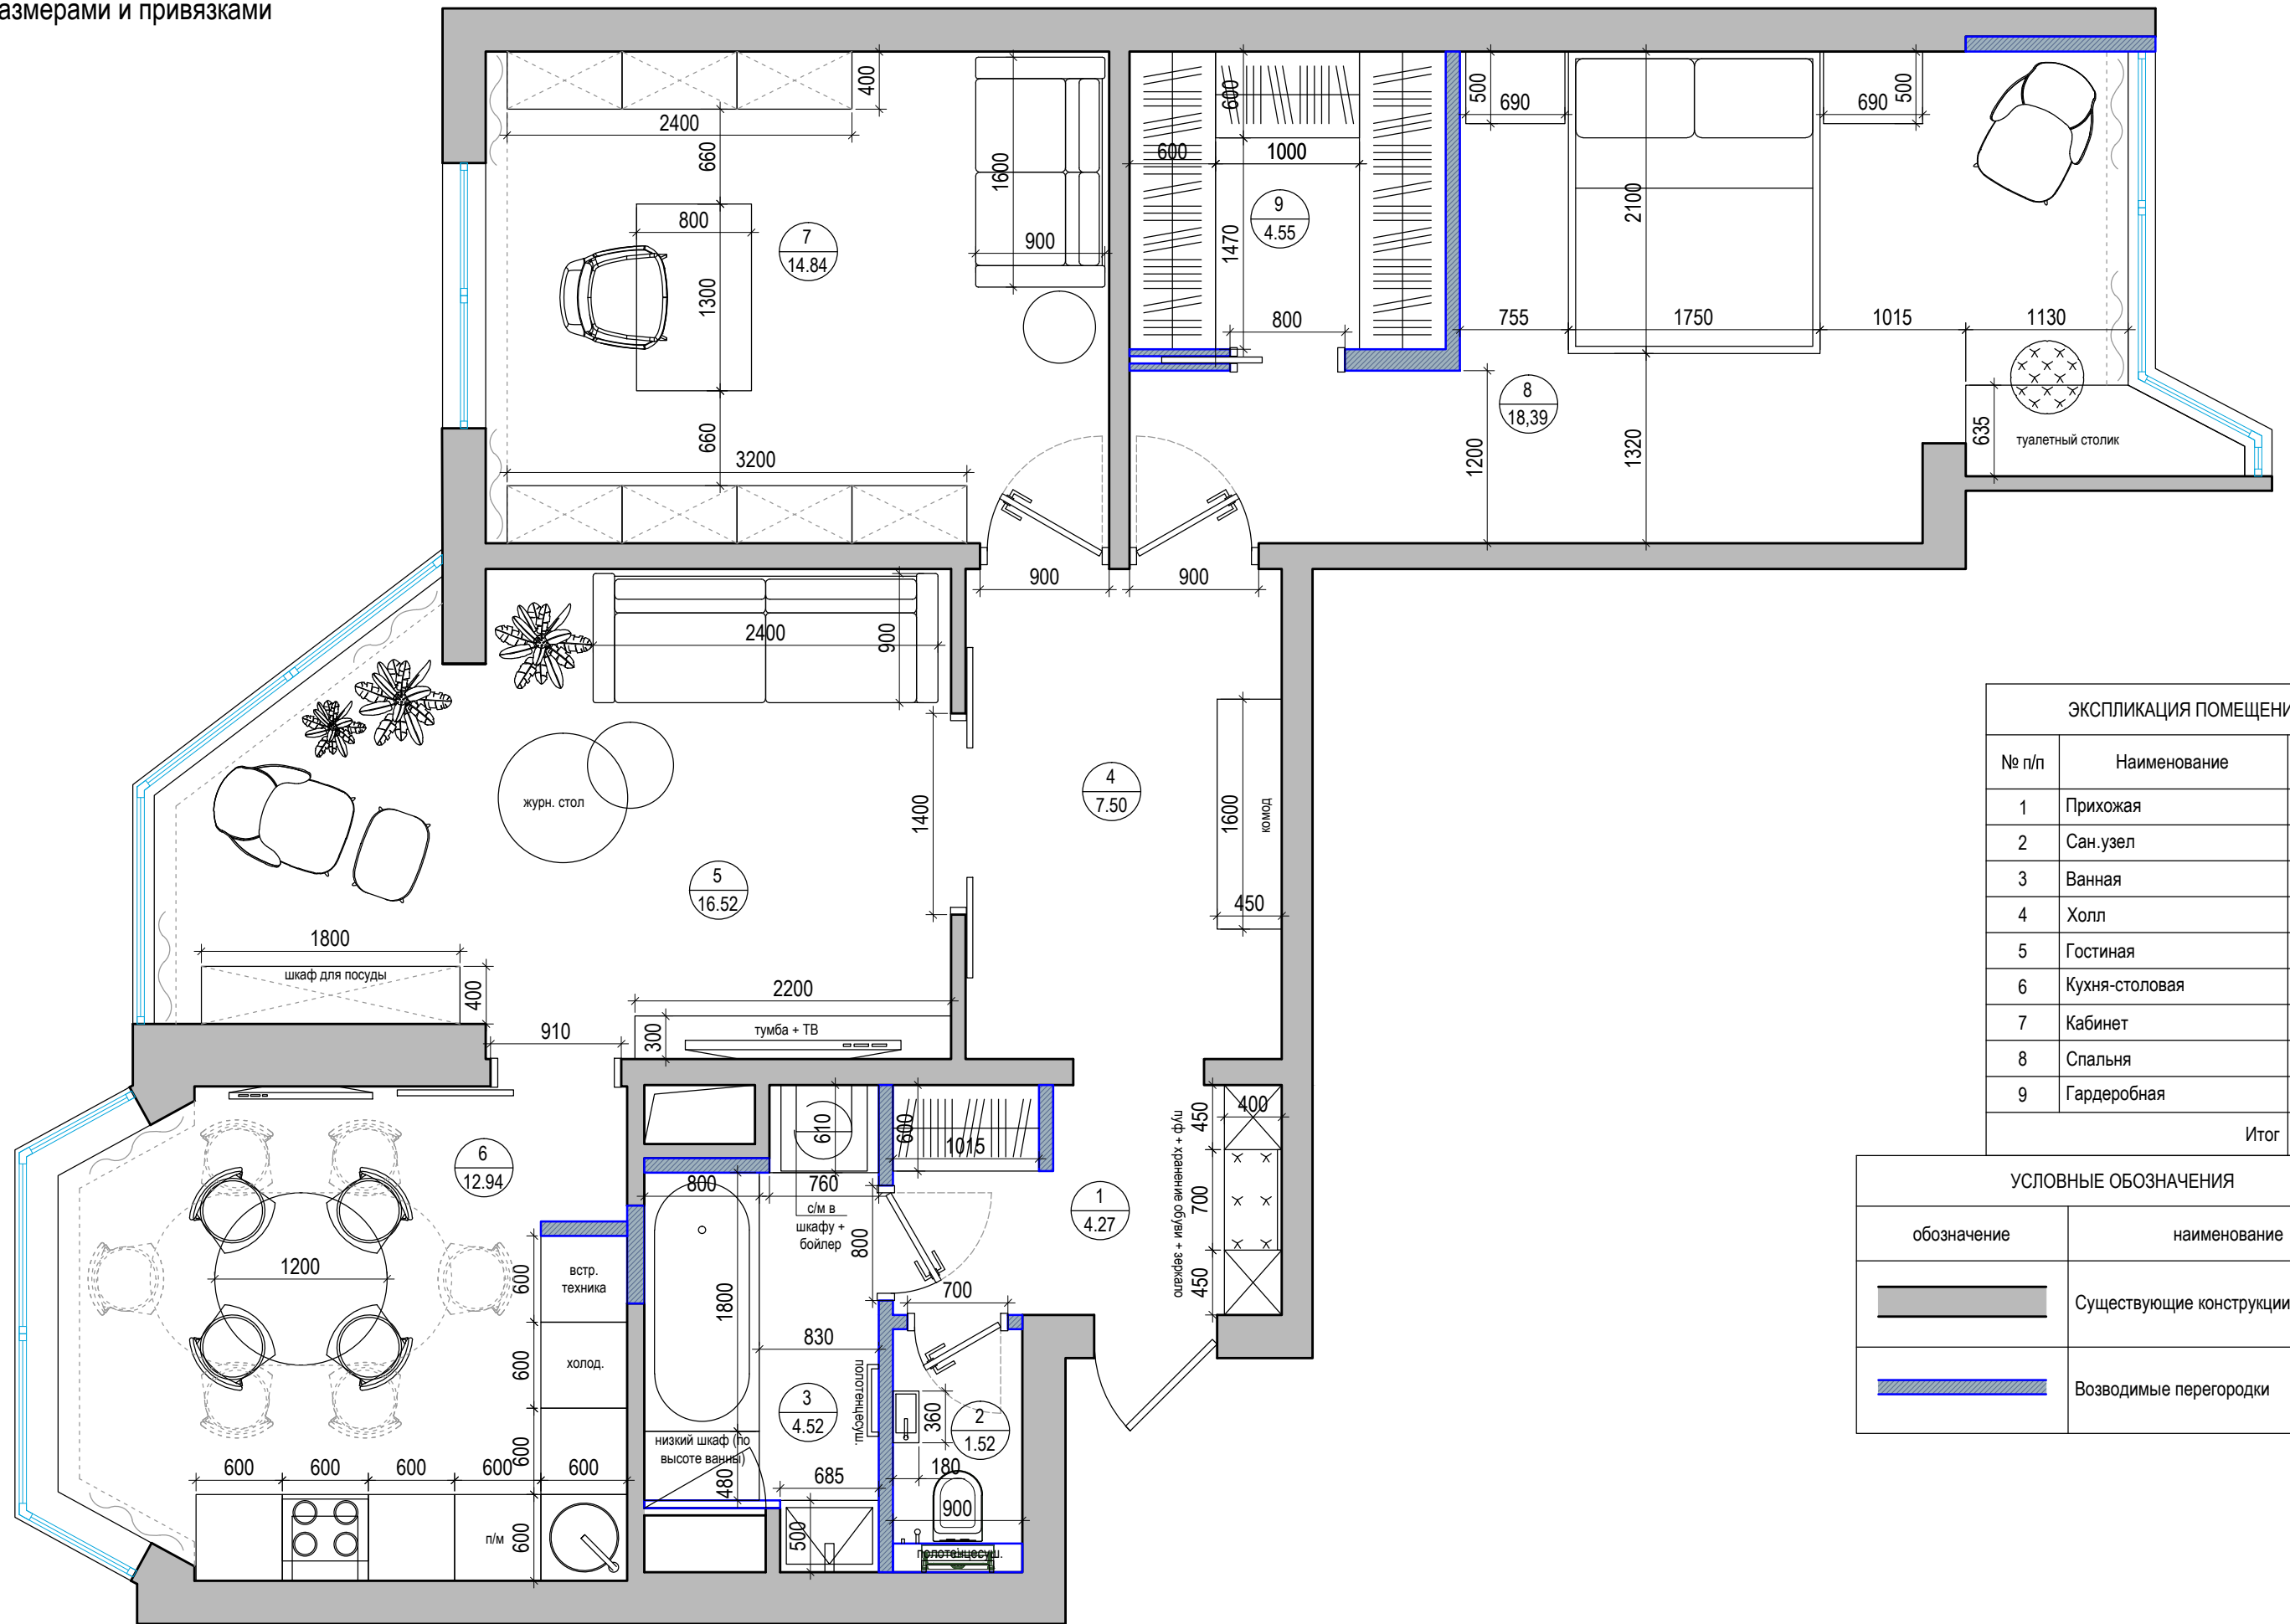



ЭКСПЛИКАЦИЯ ПОМЕЩЕНИЙ		
№ п/п	Наименование	Площадь, м <sup>2</sup>
1	Прихожая	4,27
2	Сан.узел	1,52
3	Ванная	4,52
4	Холл	7,50
5	Гостиная	16,52
6	Кухня-столовая	12,94
7	Кабинет	14,84
8	Спальня	18,39
9	Гардеробная	4,55
Итого		85,05

УСЛОВНЫЕ ОБОЗНАЧЕНИЯ	
обозначение	наименование
	Существующие конструкции
	Возводимые перегородки

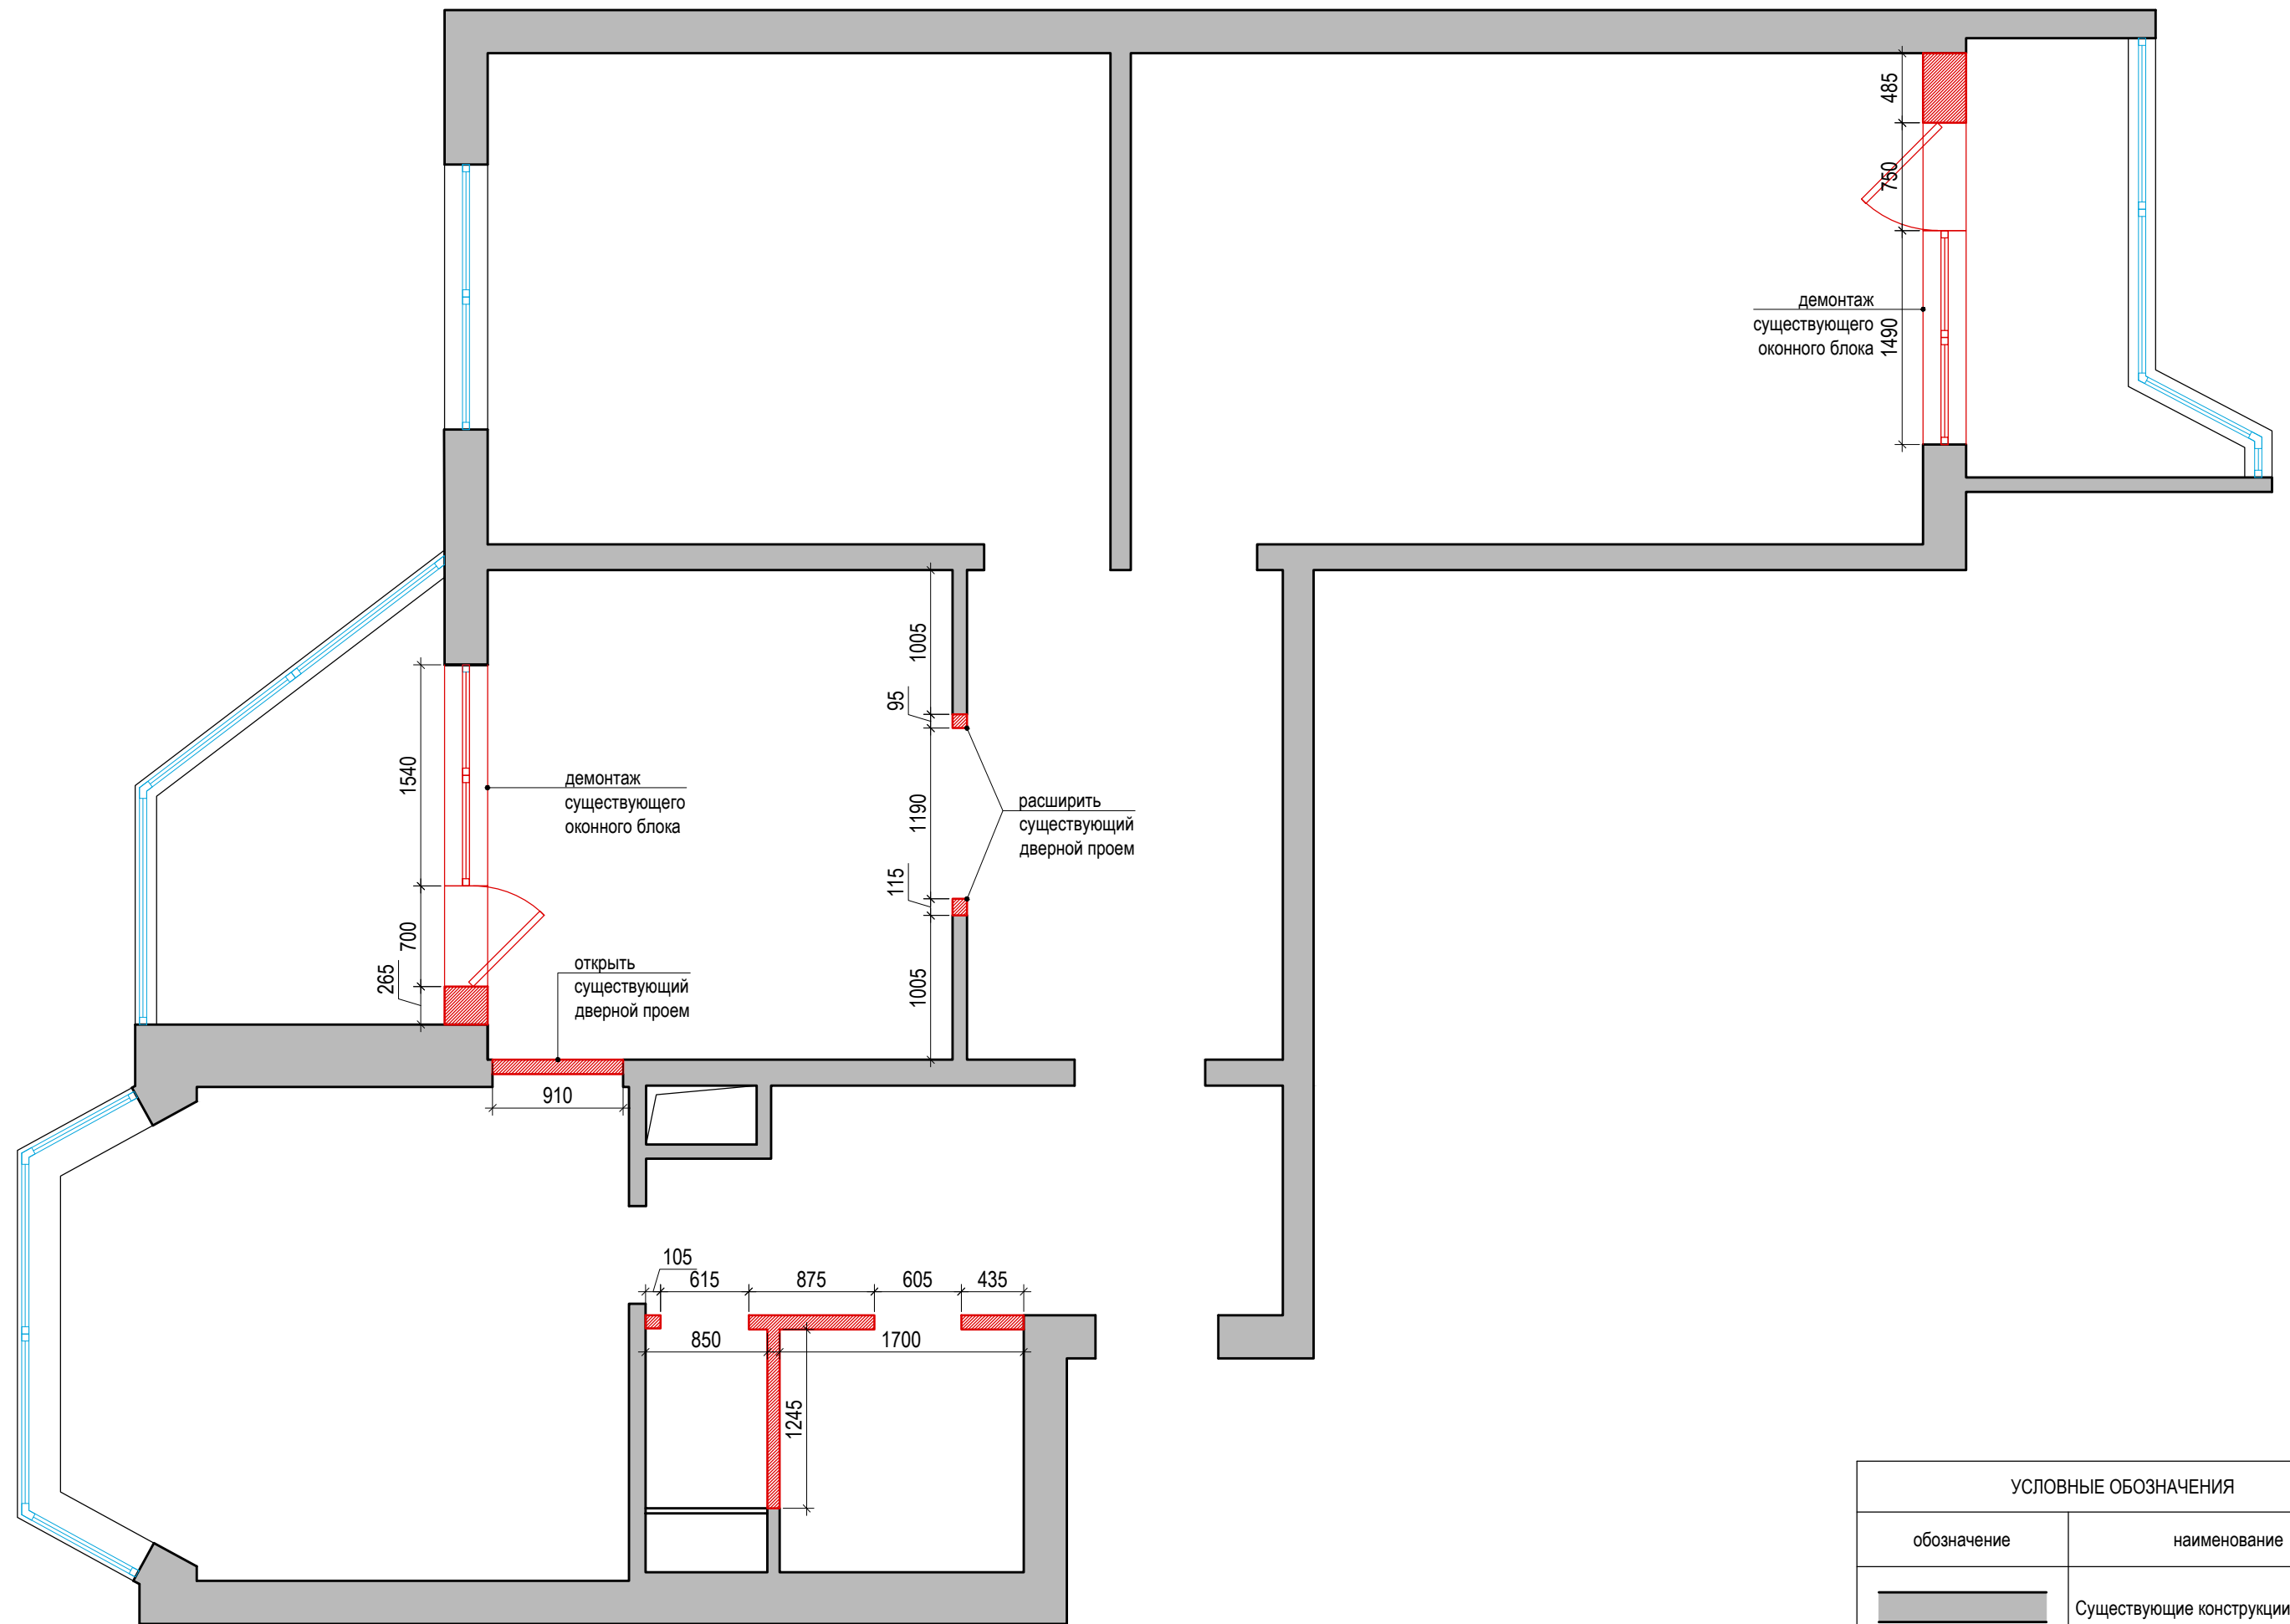План демонтажа



УСЛОВНЫЕ ОБОЗНАЧЕНИЯ	
обозначение	наименование
	Существующие конструкции
	Демонтируемые перегородки


План возводимых перегородок



ЭКСПЛИКАЦИЯ ПОМЕЩЕНИЙ		
№ п/п	Наименование	Площадь, м <sup>2</sup>
1	Прихожая	4,27
2	Сан.узел	1,52
3	Ванная	4,52
4	Холл	7,50
5	Гостиная	16,52
6	Кухня-столовая	12,94
7	Кабинет	14,84
8	Спальня	18,39
9	Гардеробная	4,55
Итого		85,05

УСЛОВНЫЕ ОБОЗНАЧЕНИЯ	
обозначение	наименование
	Существующие конструкции
	Возводимые перегородки

План привязки розеточных групп и электровыводов

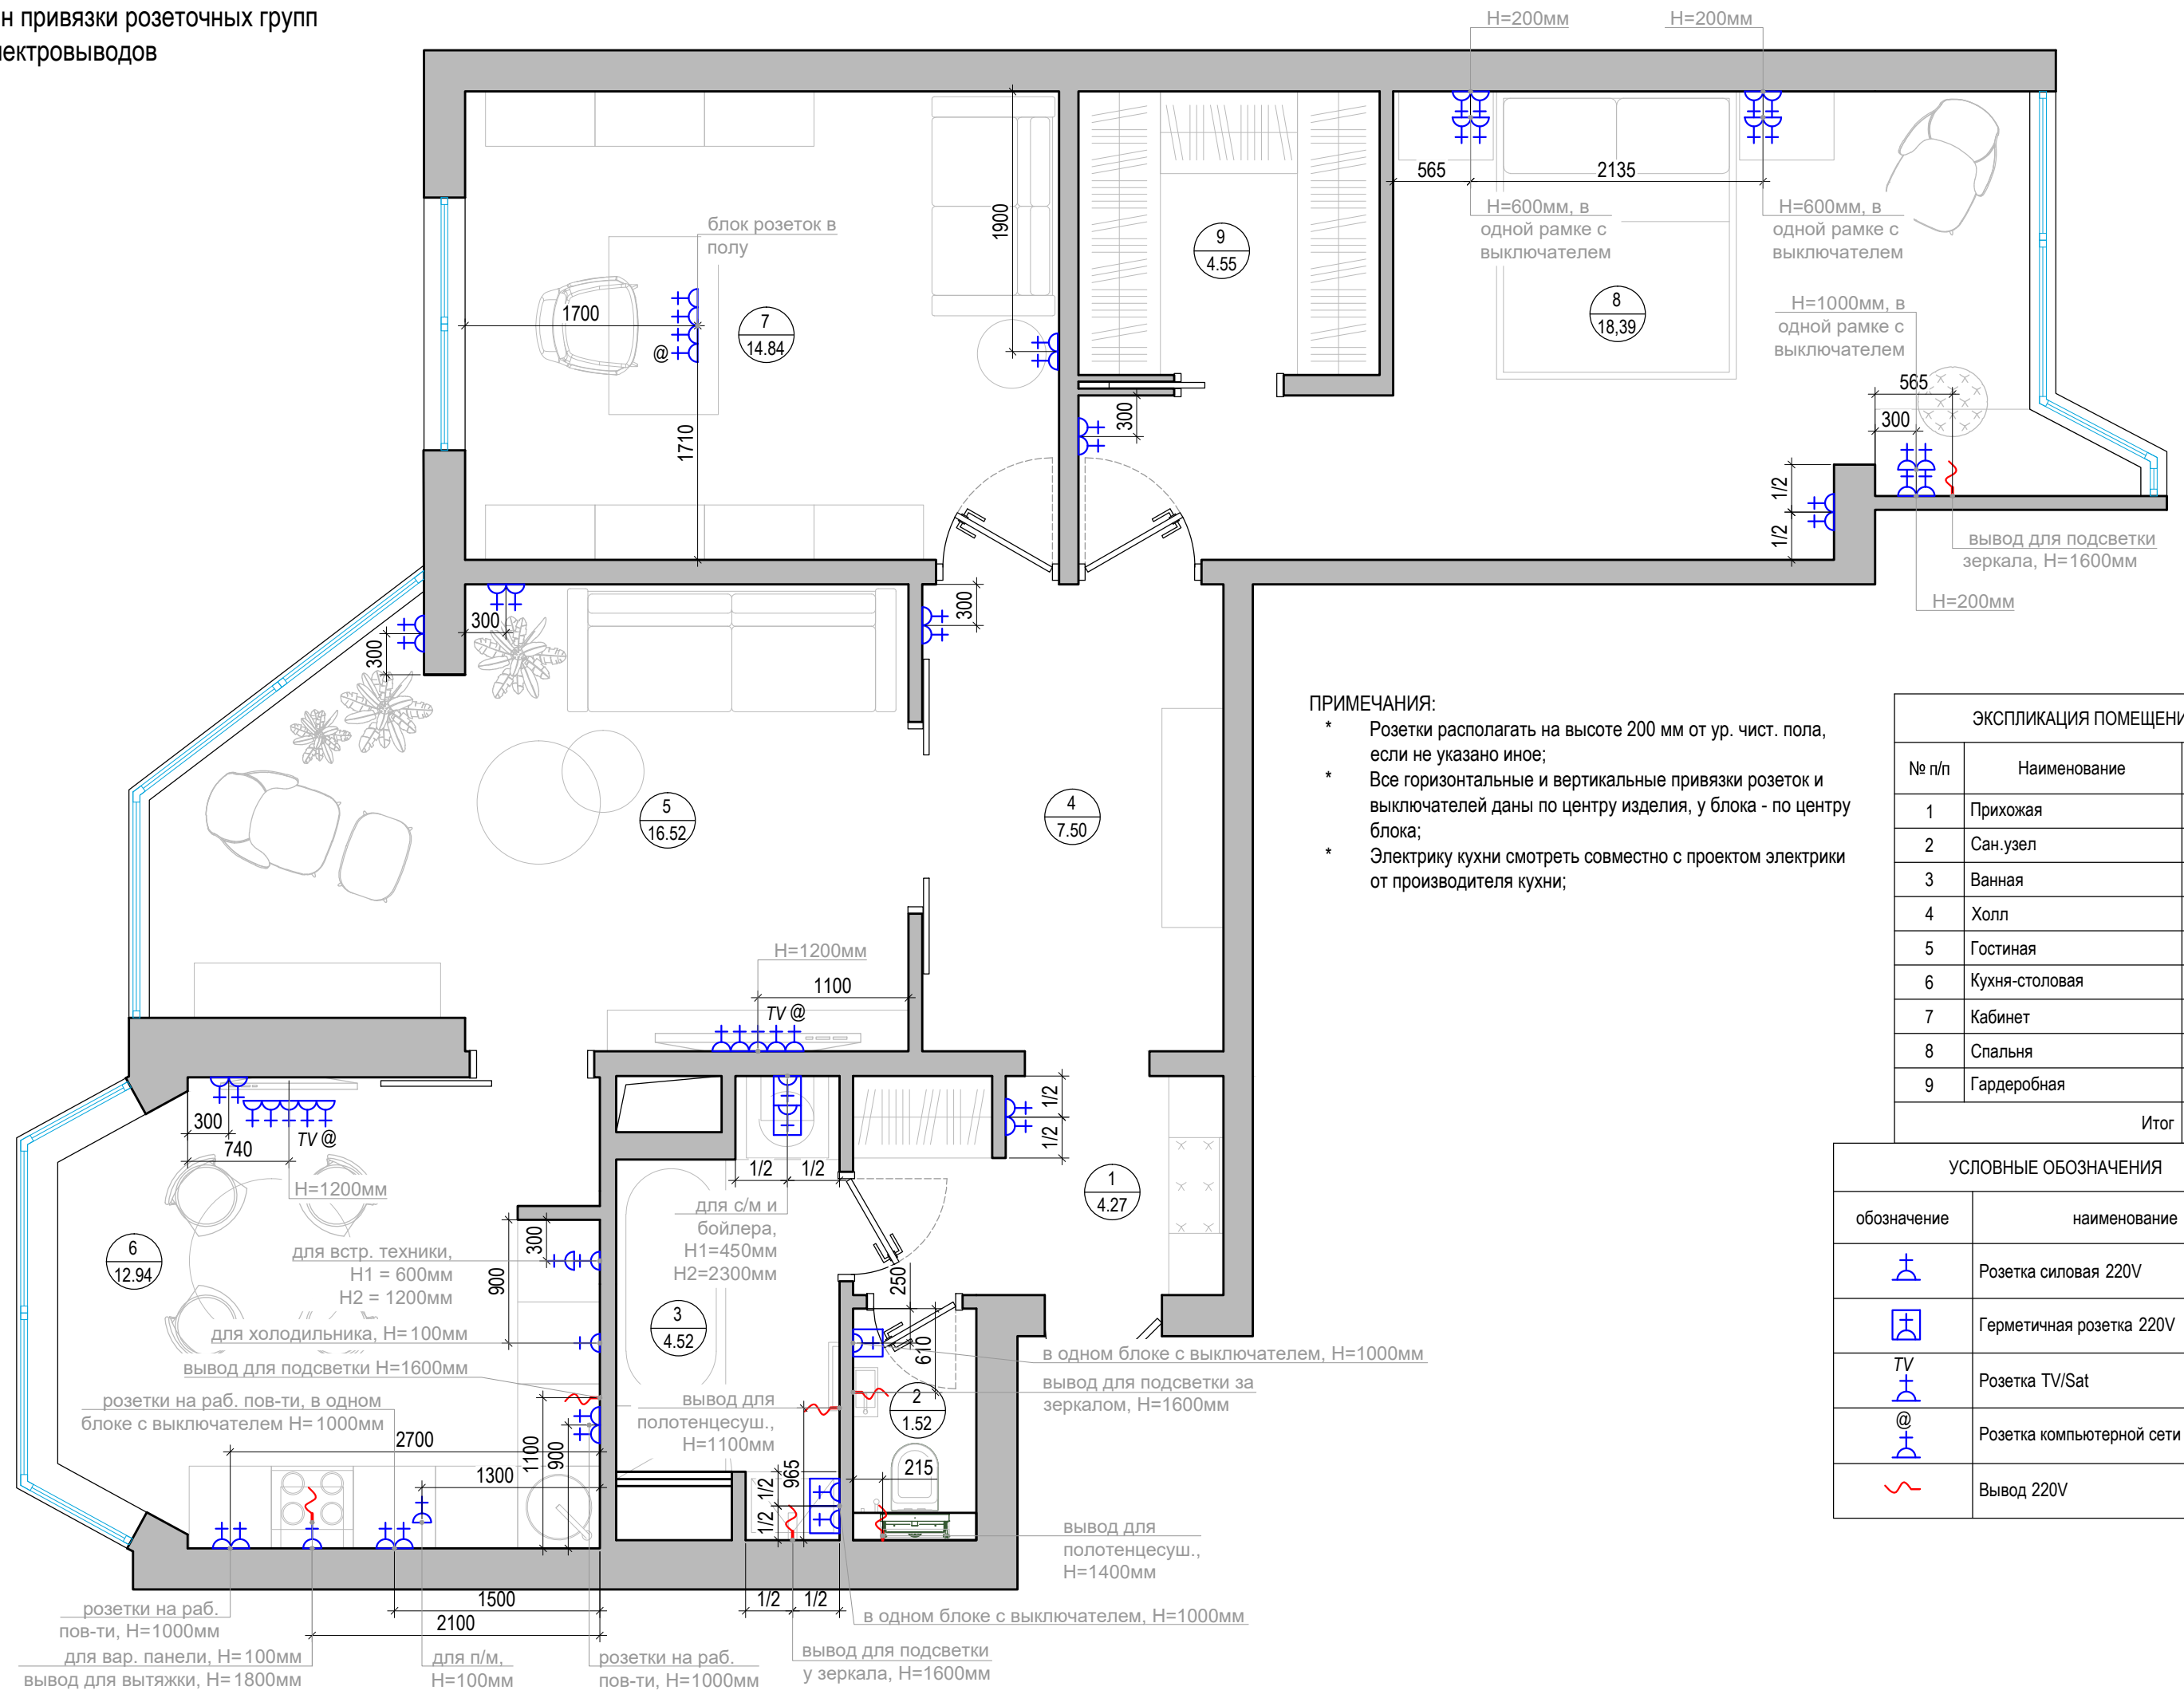

- ПРИМЕЧАНИЯ:**
- \* Розетки располагать на высоте 200 мм от ур. чист. пола, если не указано иное;
  - \* Все горизонтальные и вертикальные привязки розеток и выключателей даны по центру изделия, у блока - по центру блока;
  - \* Электрику кухни смотреть совместно с проектом электрики от производителя кухни;

ЭКСПЛИКАЦИЯ ПОМЕЩЕНИЙ		
№ п/п	Наименование	Площадь, м <sup>2</sup>
1	Прихожая	4,27
2	Сан.узел	1,52
3	Ванная	4,52
4	Холл	7,50
5	Гостиная	16,52
6	Кухня-столовая	12,94
7	Кабинет	14,84
8	Спальня	18,39
9	Гардеробная	4,55
Итого		85,05

УСЛОВНЫЕ ОБОЗНАЧЕНИЯ	
обозначение	наименование
	Розетка силовая 220V
	Герметичная розетка 220V
	Розетка TV/Sat
	Розетка компьютерной сети RJ45
	Вывод 220V


План потолков с указанием  
высотных отметок



ЭКСПЛИКАЦИЯ ПОМЕЩЕНИЙ		
№ п/п	Наименование	Площадь, м <sup>2</sup>
1	Прихожая	4,27
2	Сан.узел	1,52
3	Ванная	4,52
4	Холл	7,50
5	Гостиная	16,52
6	Кухня-столовая	12,94
7	Кабинет	14,84
8	Спальня	18,39
9	Гардеробная	4,55
Итого		85,05

УСЛОВНЫЕ ОБОЗНАЧЕНИЯ		
обозначение	наименование	кол-во, м <sup>2</sup>
	потолок из ГКЛ, H= 2600мм	55.44 м <sup>2</sup>
	потолок из ГКЛ, H= 2450мм	5.73 м <sup>2</sup>
	потолок из ГКЛ, H= 2500мм	8.40 м <sup>2</sup>
	потолок из ГКЛ, H= 2420мм	1.57 м <sup>2</sup>
	витраж "Мастерская Яким Натальи"	1.34 м <sup>2</sup>
	карниз Дикарт Дк-98	70.0 мп
	молдинг	48.3 мп

План привязки осветительного оборудования

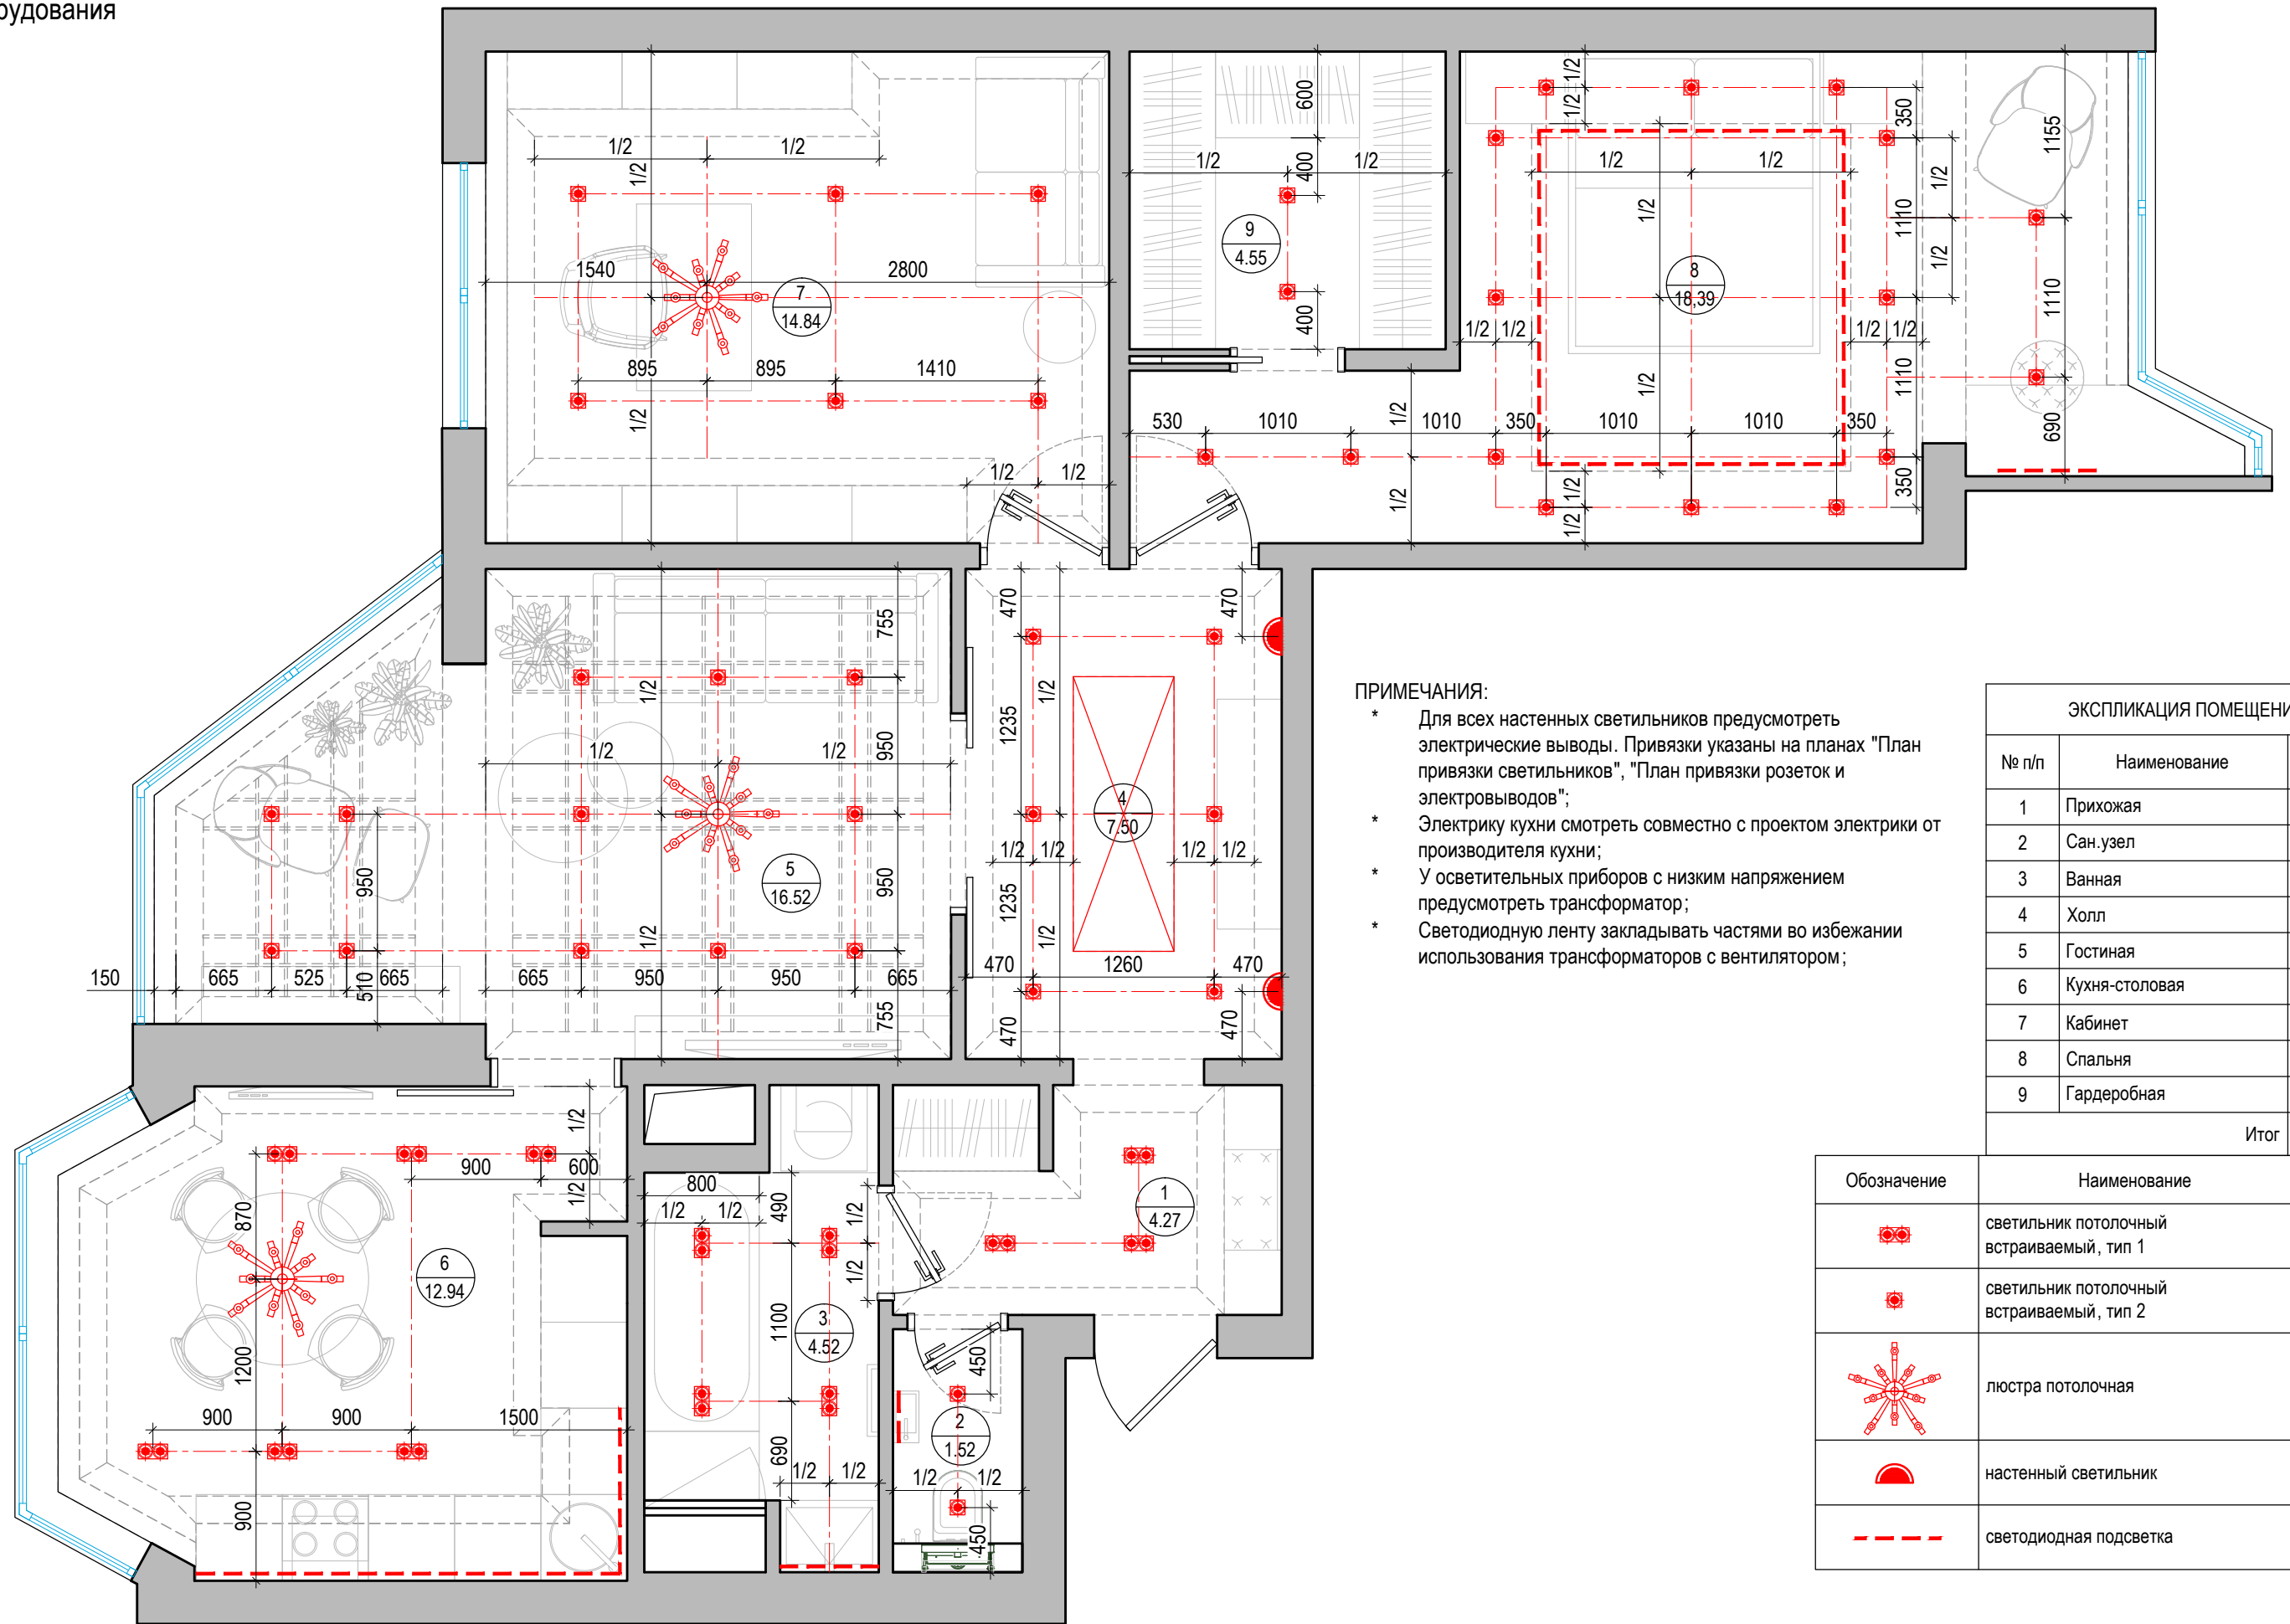

ПРИМЕЧАНИЯ:


- \* Для всех настенных светильников предусмотреть электрические выводы. Привязки указаны на планах "План привязки светильников", "План привязки розеток и электровыводов";
- \* Электрику кухни смотреть совместно с проектом электрики от производителя кухни;
- \* У осветительных приборов с низким напряжением предусмотреть трансформатор;
- \* Светодиодную ленту закладывать частями во избежании использования трансформаторов с вентилятором;

ЭКСПЛИКАЦИЯ ПОМЕЩЕНИЙ

№ п/п	Наименование	Площадь, м <sup>2</sup>
1	Прихожая	4,27
2	Сан.узел	1,52
3	Ванная	4,52
4	Холл	7,50
5	Гостиная	16,52
6	Кухня-столовая	12,94
7	Кабинет	14,84
8	Спальня	18,39
9	Гардеробная	4,55
Итого		85,05

Обозначение	Наименование	Кол-во
	светильник потолочный встраиваемый, тип 1	13 шт.
	светильник потолочный встраиваемый, тип 2	44 шт.
	люстра потолочная	2 шт.
	настенный светильник	2 шт.
	светодиодная подсветка	-

План с указанием групп включения  
светильников

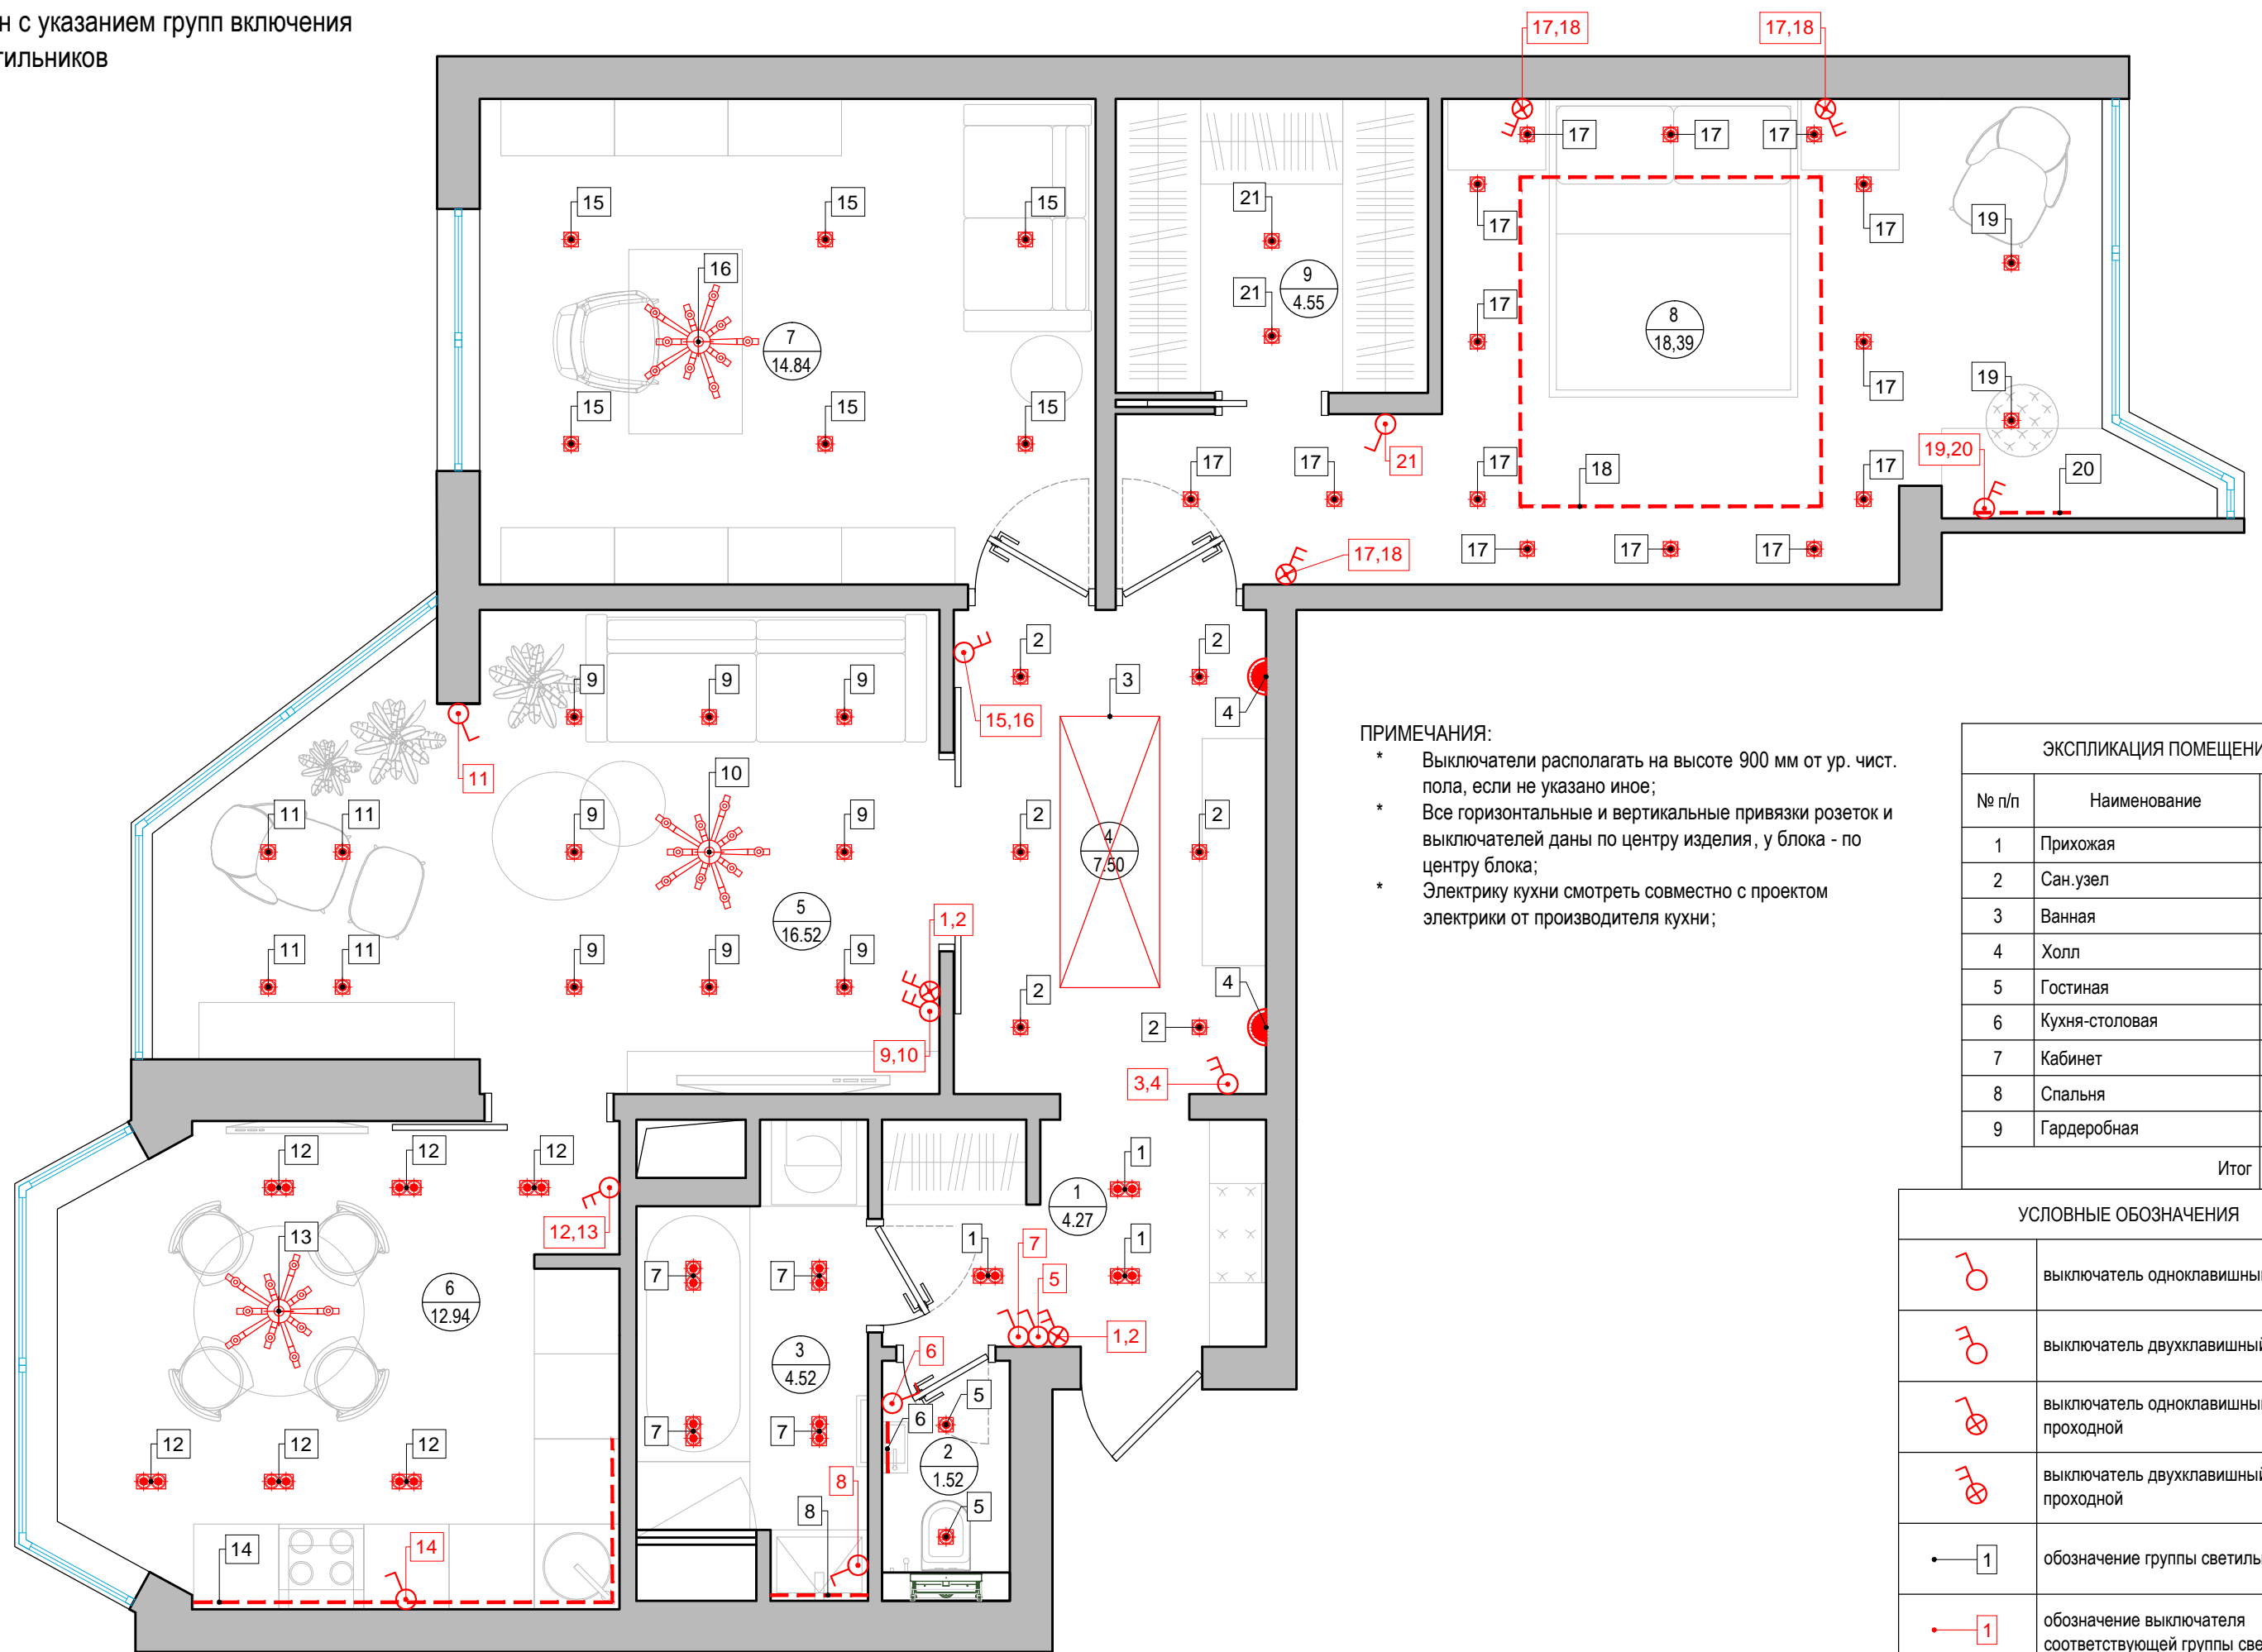

ПРИМЕЧАНИЯ:

- \* Выключатели располагать на высоте 900 мм от ур. чист. пола, если не указано иное;
- \* Все горизонтальные и вертикальные привязки розеток и выключателей даны по центру изделия, у блока - по центру блока;
- \* Электрику кухни смотреть совместно с проектом электрики от производителя кухни;

ЭКСПЛИКАЦИЯ ПОМЕЩЕНИЙ

№ п/п	Наименование	Площадь, м <sup>2</sup>
1	Прихожая	4,27
2	Сан.узел	1,52
3	Ванная	4,52
4	Холл	7,50
5	Гостиная	16,52
6	Кухня-столовая	12,94
7	Кабинет	14,84
8	Спальня	18,39
9	Гардеробная	4,55
Итого		85,05

УСЛОВНЫЕ ОБОЗНАЧЕНИЯ

	выключатель одноклавишный
	выключатель двухклавишный
	выключатель одноклавишный проходной
	выключатель двухклавишный проходной
	обозначение группы светильников
	обозначение выключателя соответствующей группы светильников





План раскладки напольных покрытий



Экспликация типов напольных покрытий		
Обозначение на плане	Наименование	Кол-во, м <sup>2</sup> (без запаса)
	Паркетная доска COSWICK СЕРЫЙ ДЭВИ, Дуб	54.62
	Керамогранит ARCHSKIN MARBLE GREY SGF.ММ.NGR.NT Размеры 3000x1500x6 мм	25.34
	Керамогранит MEGAGRES-2 FIROZA FULL LAP Размеры 600x1200x6 мм Арт. 467379	1.38
	Керамогранит REX CERAMICHE LES BIJOUX DE REX Онух Blanche Gloss Размер 600x1200 мм Арт. 766328	2.74


ЭКСПЛИКАЦИЯ ПОМЕЩЕНИЙ		
№ п/п	Наименование	Площадь, м <sup>2</sup>
1	Прихожая	4,27
2	Сан.узел	1,52
3	Ванная	4,52
4	Холл	7,50
5	Гостиная	16,52
6	Кухня-столовая	12,94
7	Кабинет	14,84
8	Спальня	18,39
9	Гардеробная	4,55
Итого		85.05

**ПРИМЕЧАНИЯ:**

- \* Напольные покрытия смонтировать в один уровень во всех помещениях;
- \* Гидроизоляцию произвести в зонах сан.узлов и кухни;
- \* Стыки покрытий между помещениями производить под полотнами дверей;
- \* В местах стыков разных материалов использовать герметик.

Экспликация типов плинтусов		
Обозначение на плане	Наименование	Кол-во, м.п (без запаса)
	Плинтус пристенный	62,10






План отделки стен

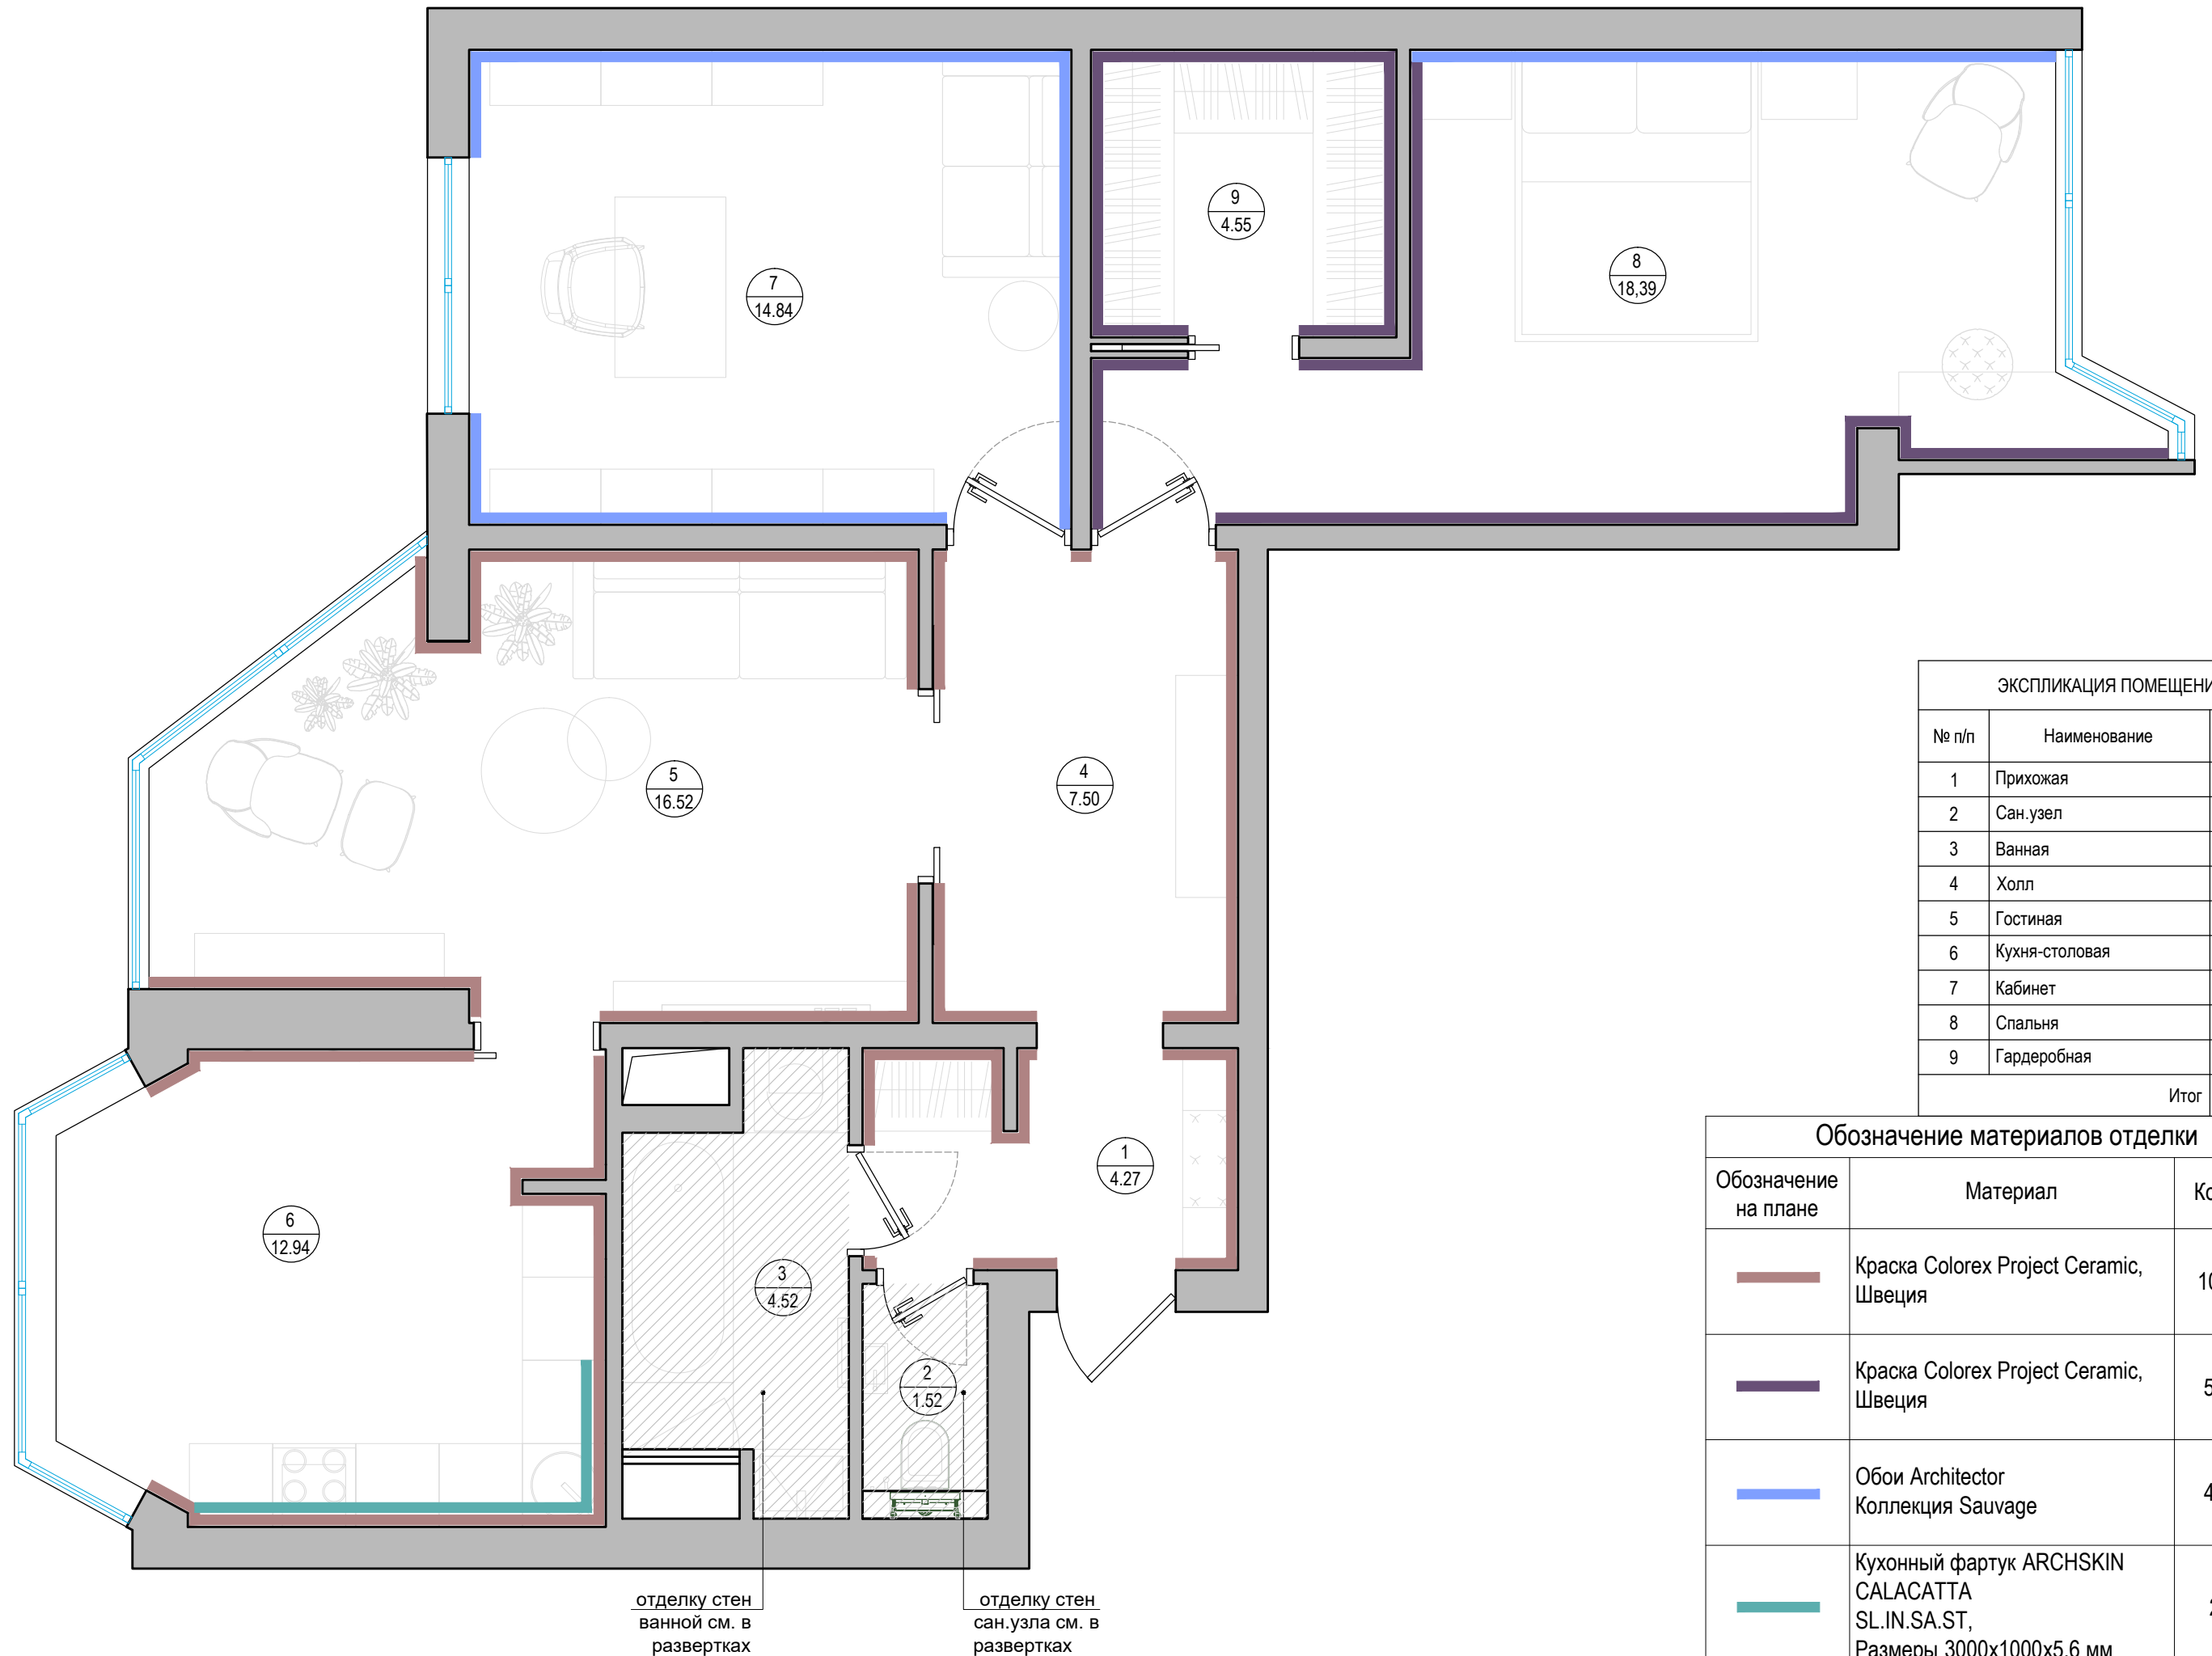


ЭКСПЛИКАЦИЯ ПОМЕЩЕНИЙ		
№ п/п	Наименование	Площадь, м <sup>2</sup>
1	Прихожая	4,27
2	Сан.узел	1,52
3	Ванная	4,52
4	Холл	7,50
5	Гостиная	16,52
6	Кухня-столовая	12,94
7	Кабинет	14,84
8	Спальня	18,39
9	Гардеробная	4,55
Итого		85,05

Обозначение материалов отделки		
Обозначение на плане	Материал	Кол-во, м <sup>2</sup>
	Краска Colorex Project Ceramic, Швеция	103,90 м <sup>2</sup>
	Краска Colorex Project Ceramic, Швеция	58,20 м <sup>2</sup>
	Обои Architector Коллекция Sauvage	47,80 м <sup>2</sup>
	Кухонный фартук ARCHSKIN CALACATTA SL.IN.SA.ST, Размеры 3000x1000x5,6 мм	2,52 м <sup>2</sup>

# Развертка стен ванной

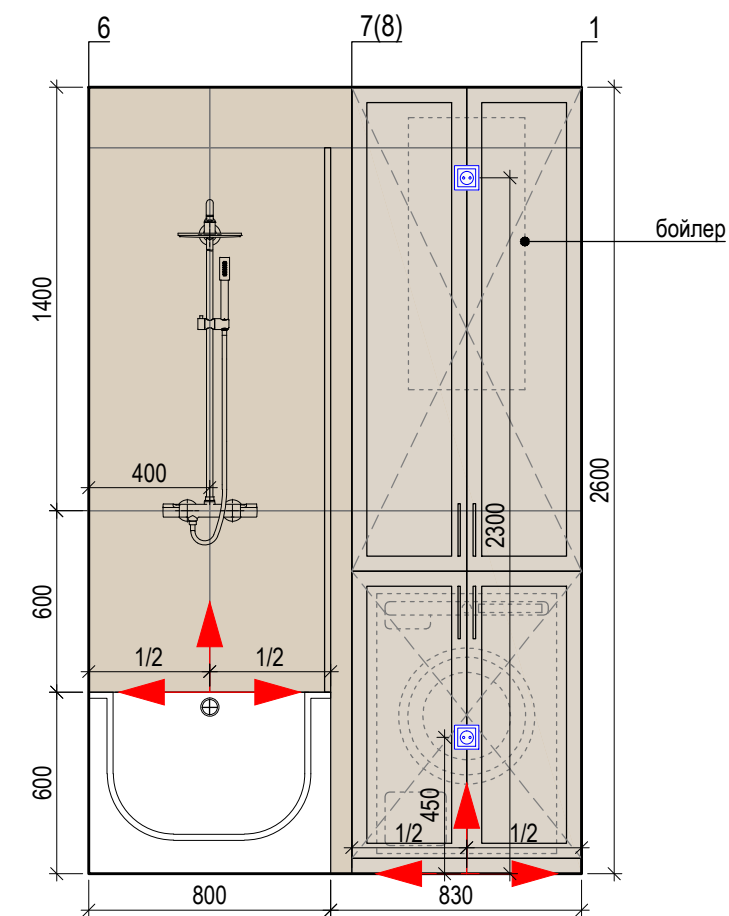
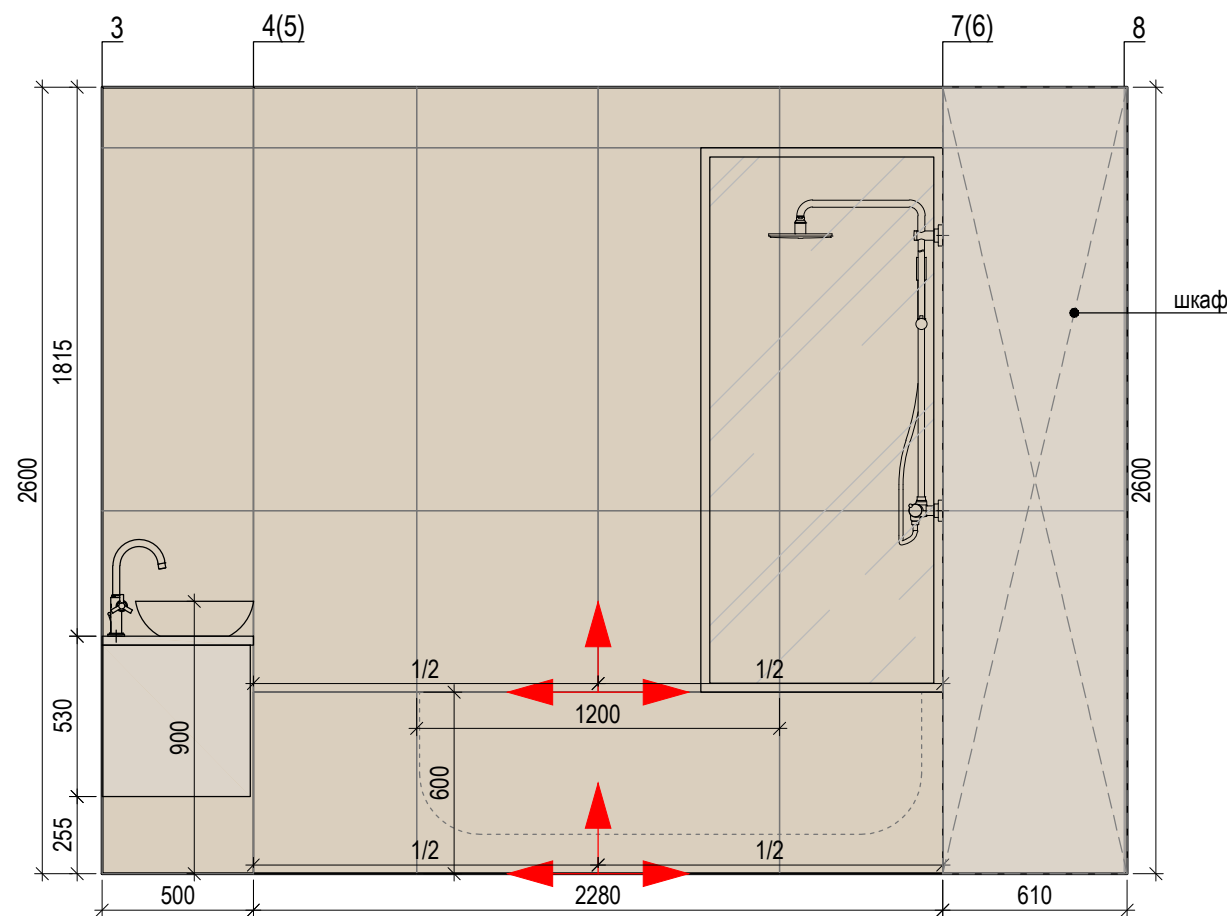
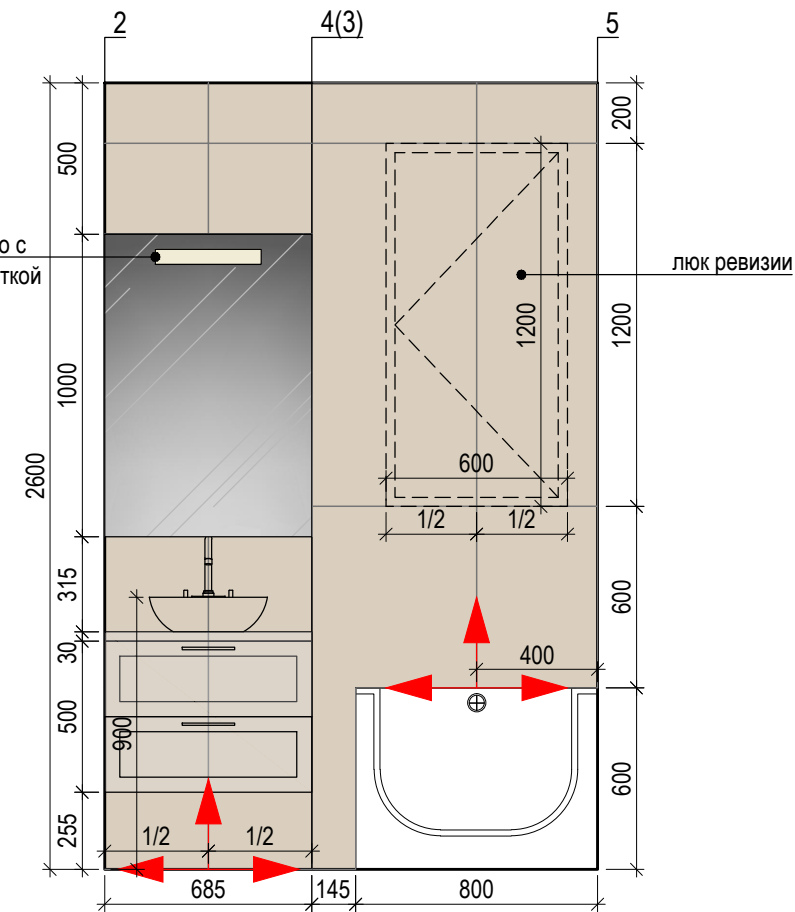
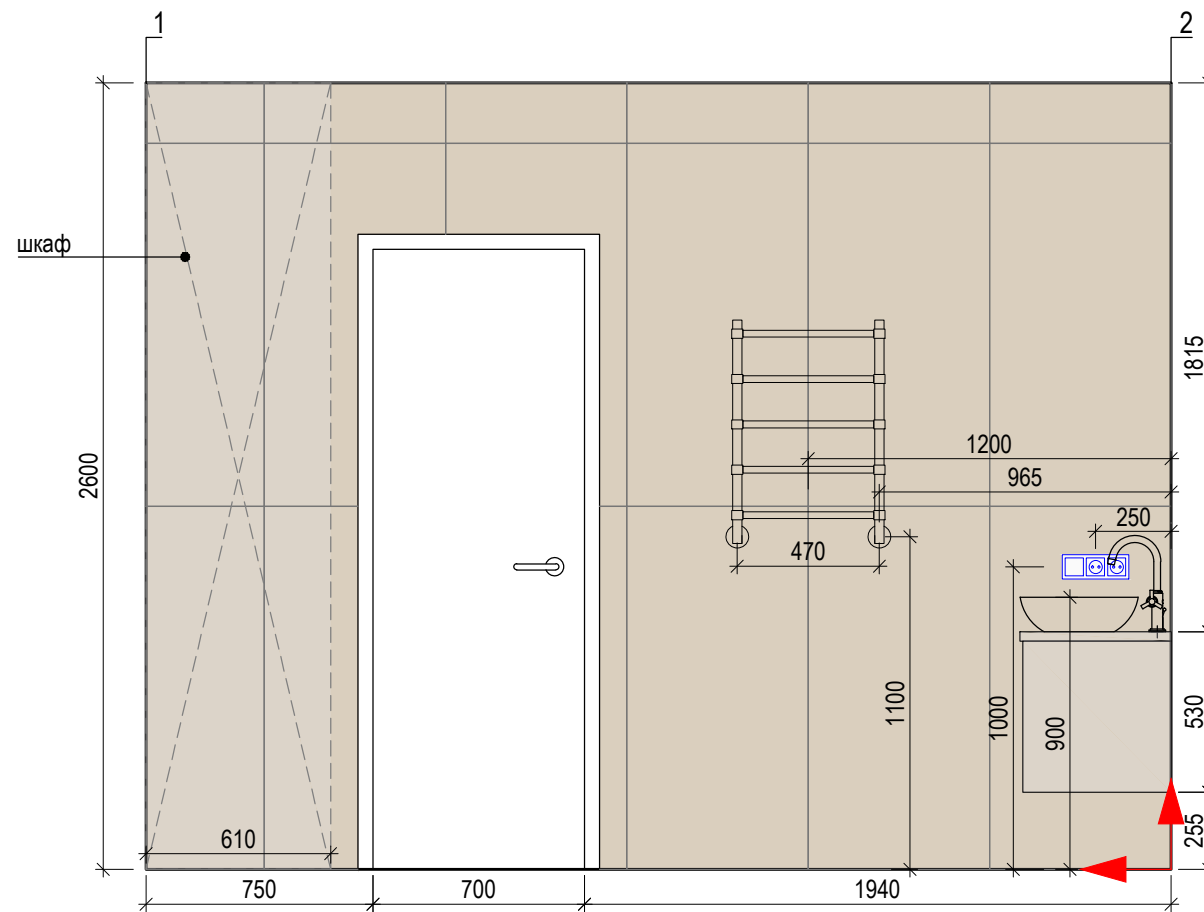
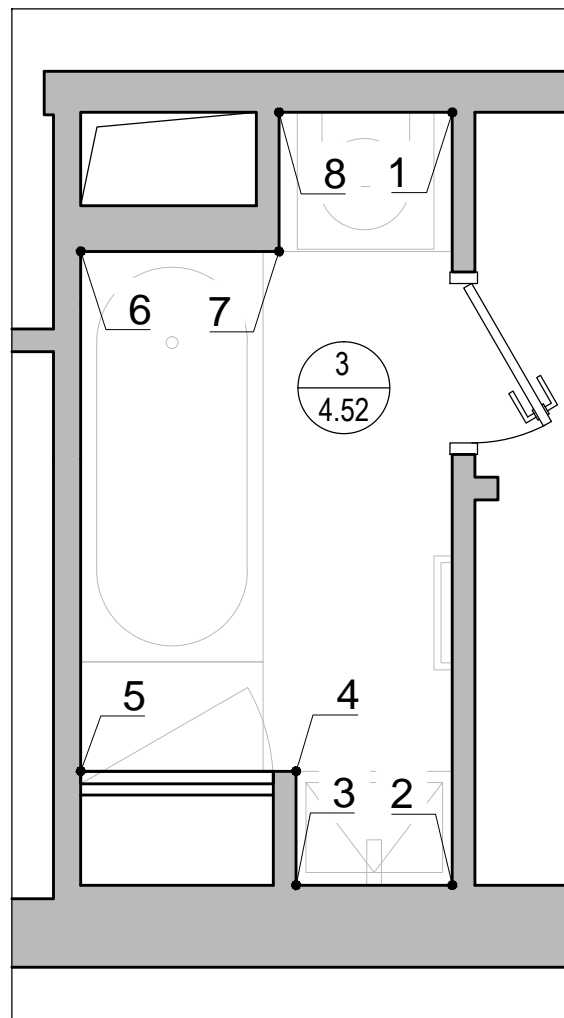


Керамогранит  
 REX CERAMICHE LES BIJOUX DE REX  
 Опух Blanche Gloss  
 Размеры: 600x1200 мм  
 Арт. 766328  
 Кол-во: 23.46 м<sup>2</sup>

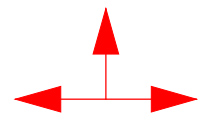

Обозначение начала раскладки плитки


# Развертка стен санузла

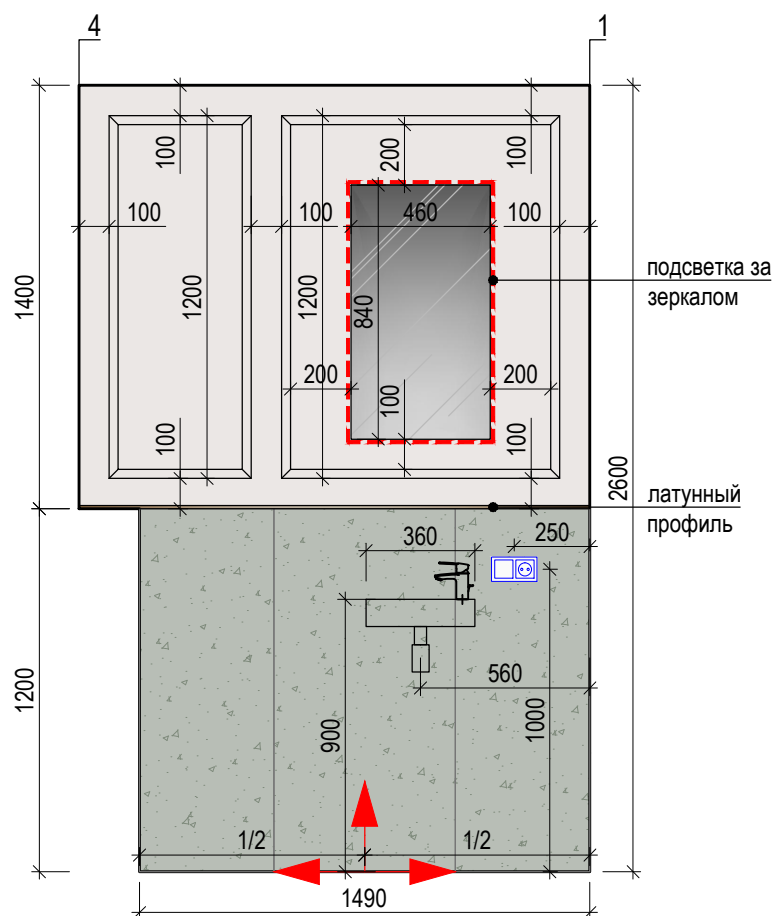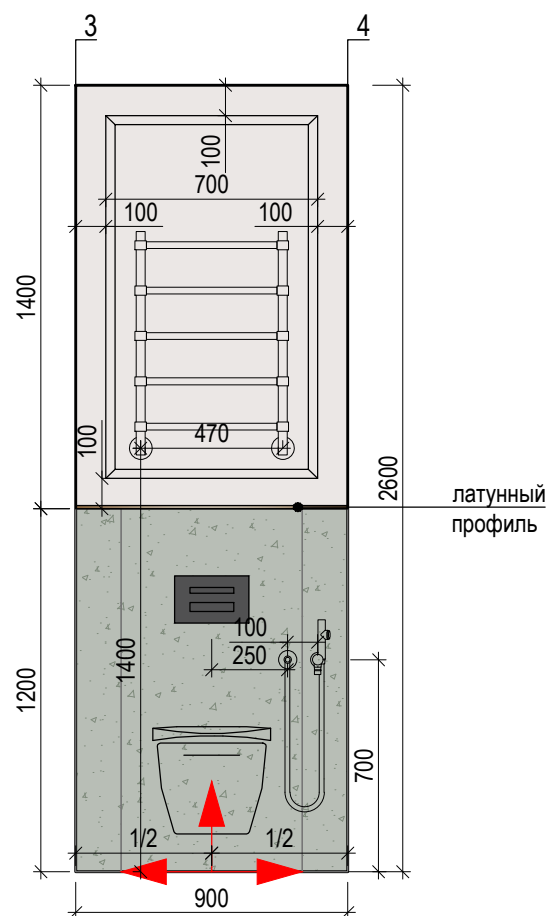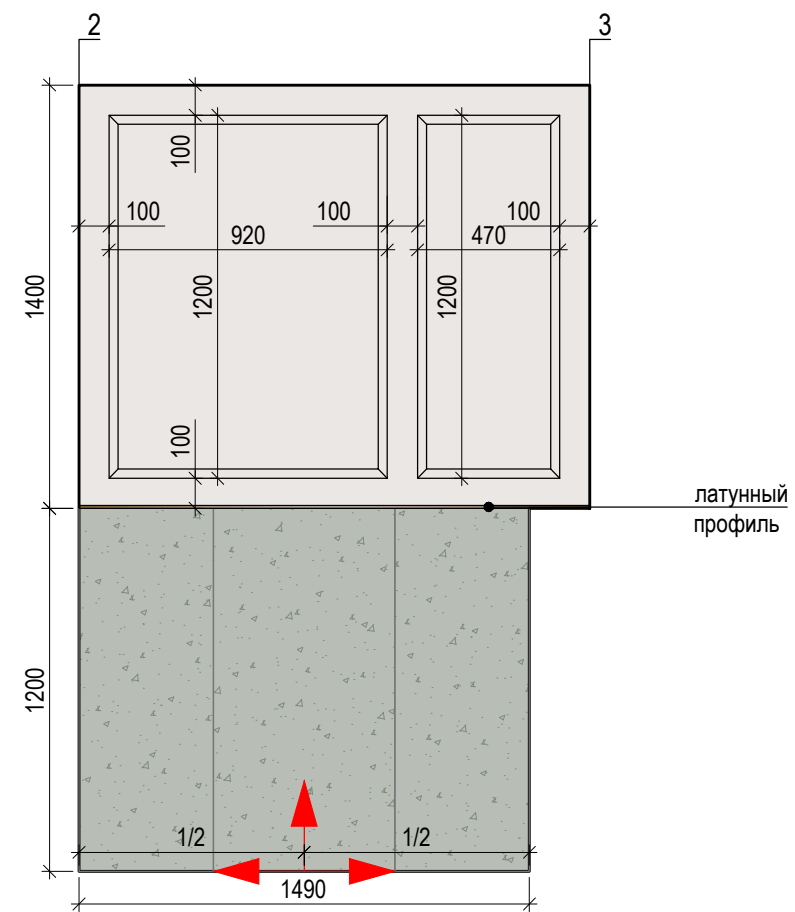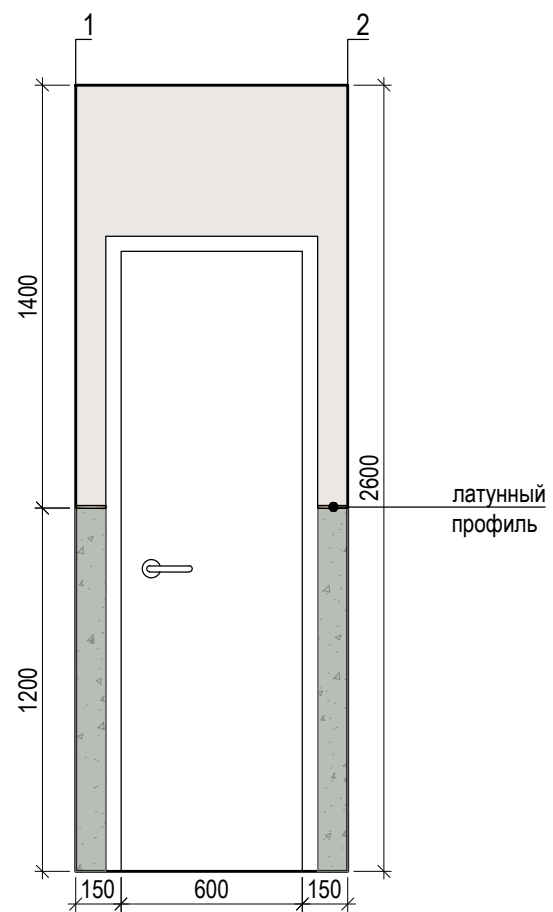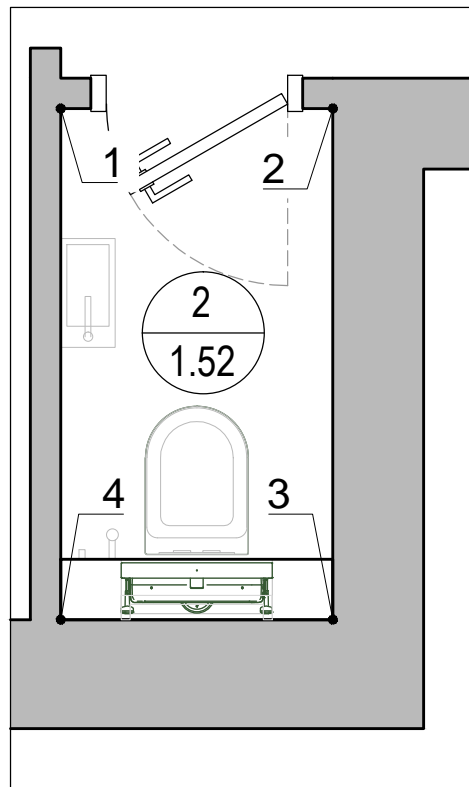

Краска Colorex Project Ceramic, Швеция  
Кол-во: 6.58 м<sup>2</sup>



Керамогранит MEGAGRES-2 FIROZA FULL LAP  
Размеры 600x1200x6 мм  
Арт. 467379  
Кол-во: 4.90 м<sup>2</sup>

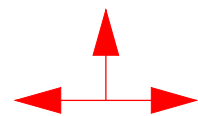

Обозначение начала раскладки плитки

# Развертка стены спальни (фрагмент)

