





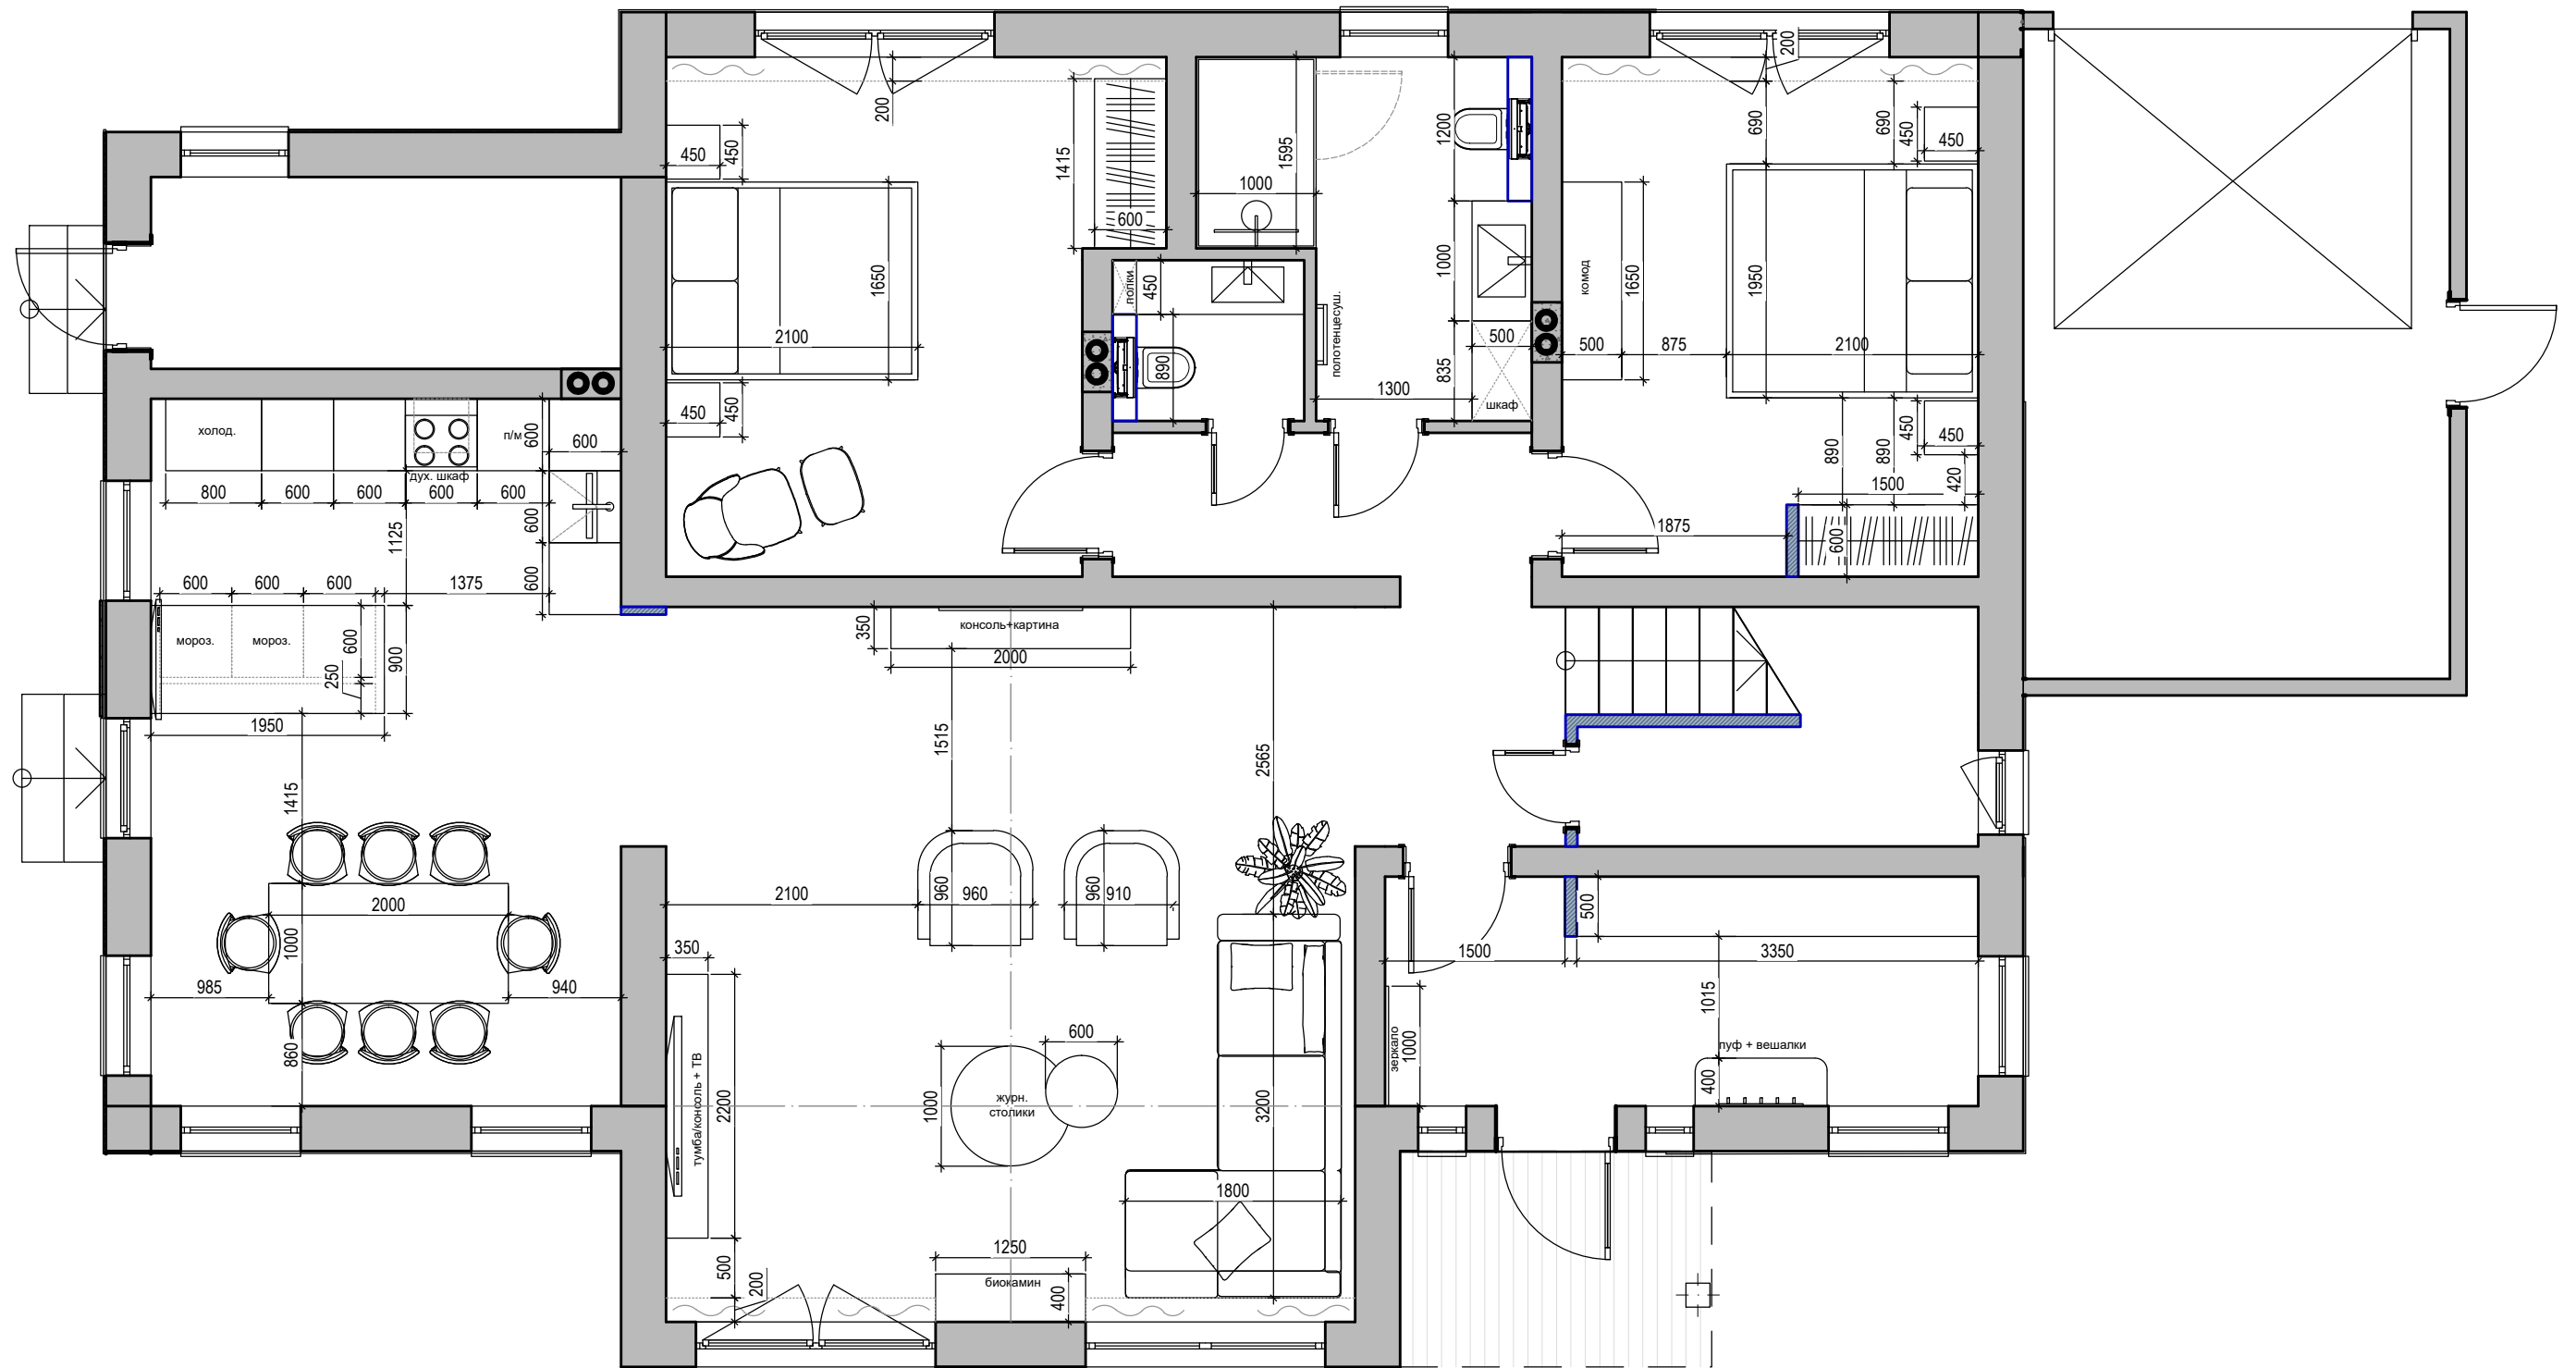

План расстановки мебели с размерами и привязкам. 1 этаж. Вариант 4




УСЛОВНЫЕ ОБОЗНАЧЕНИЯ	
обозначение	наименование
	Возводимые перегородки
	Существующие конструкции

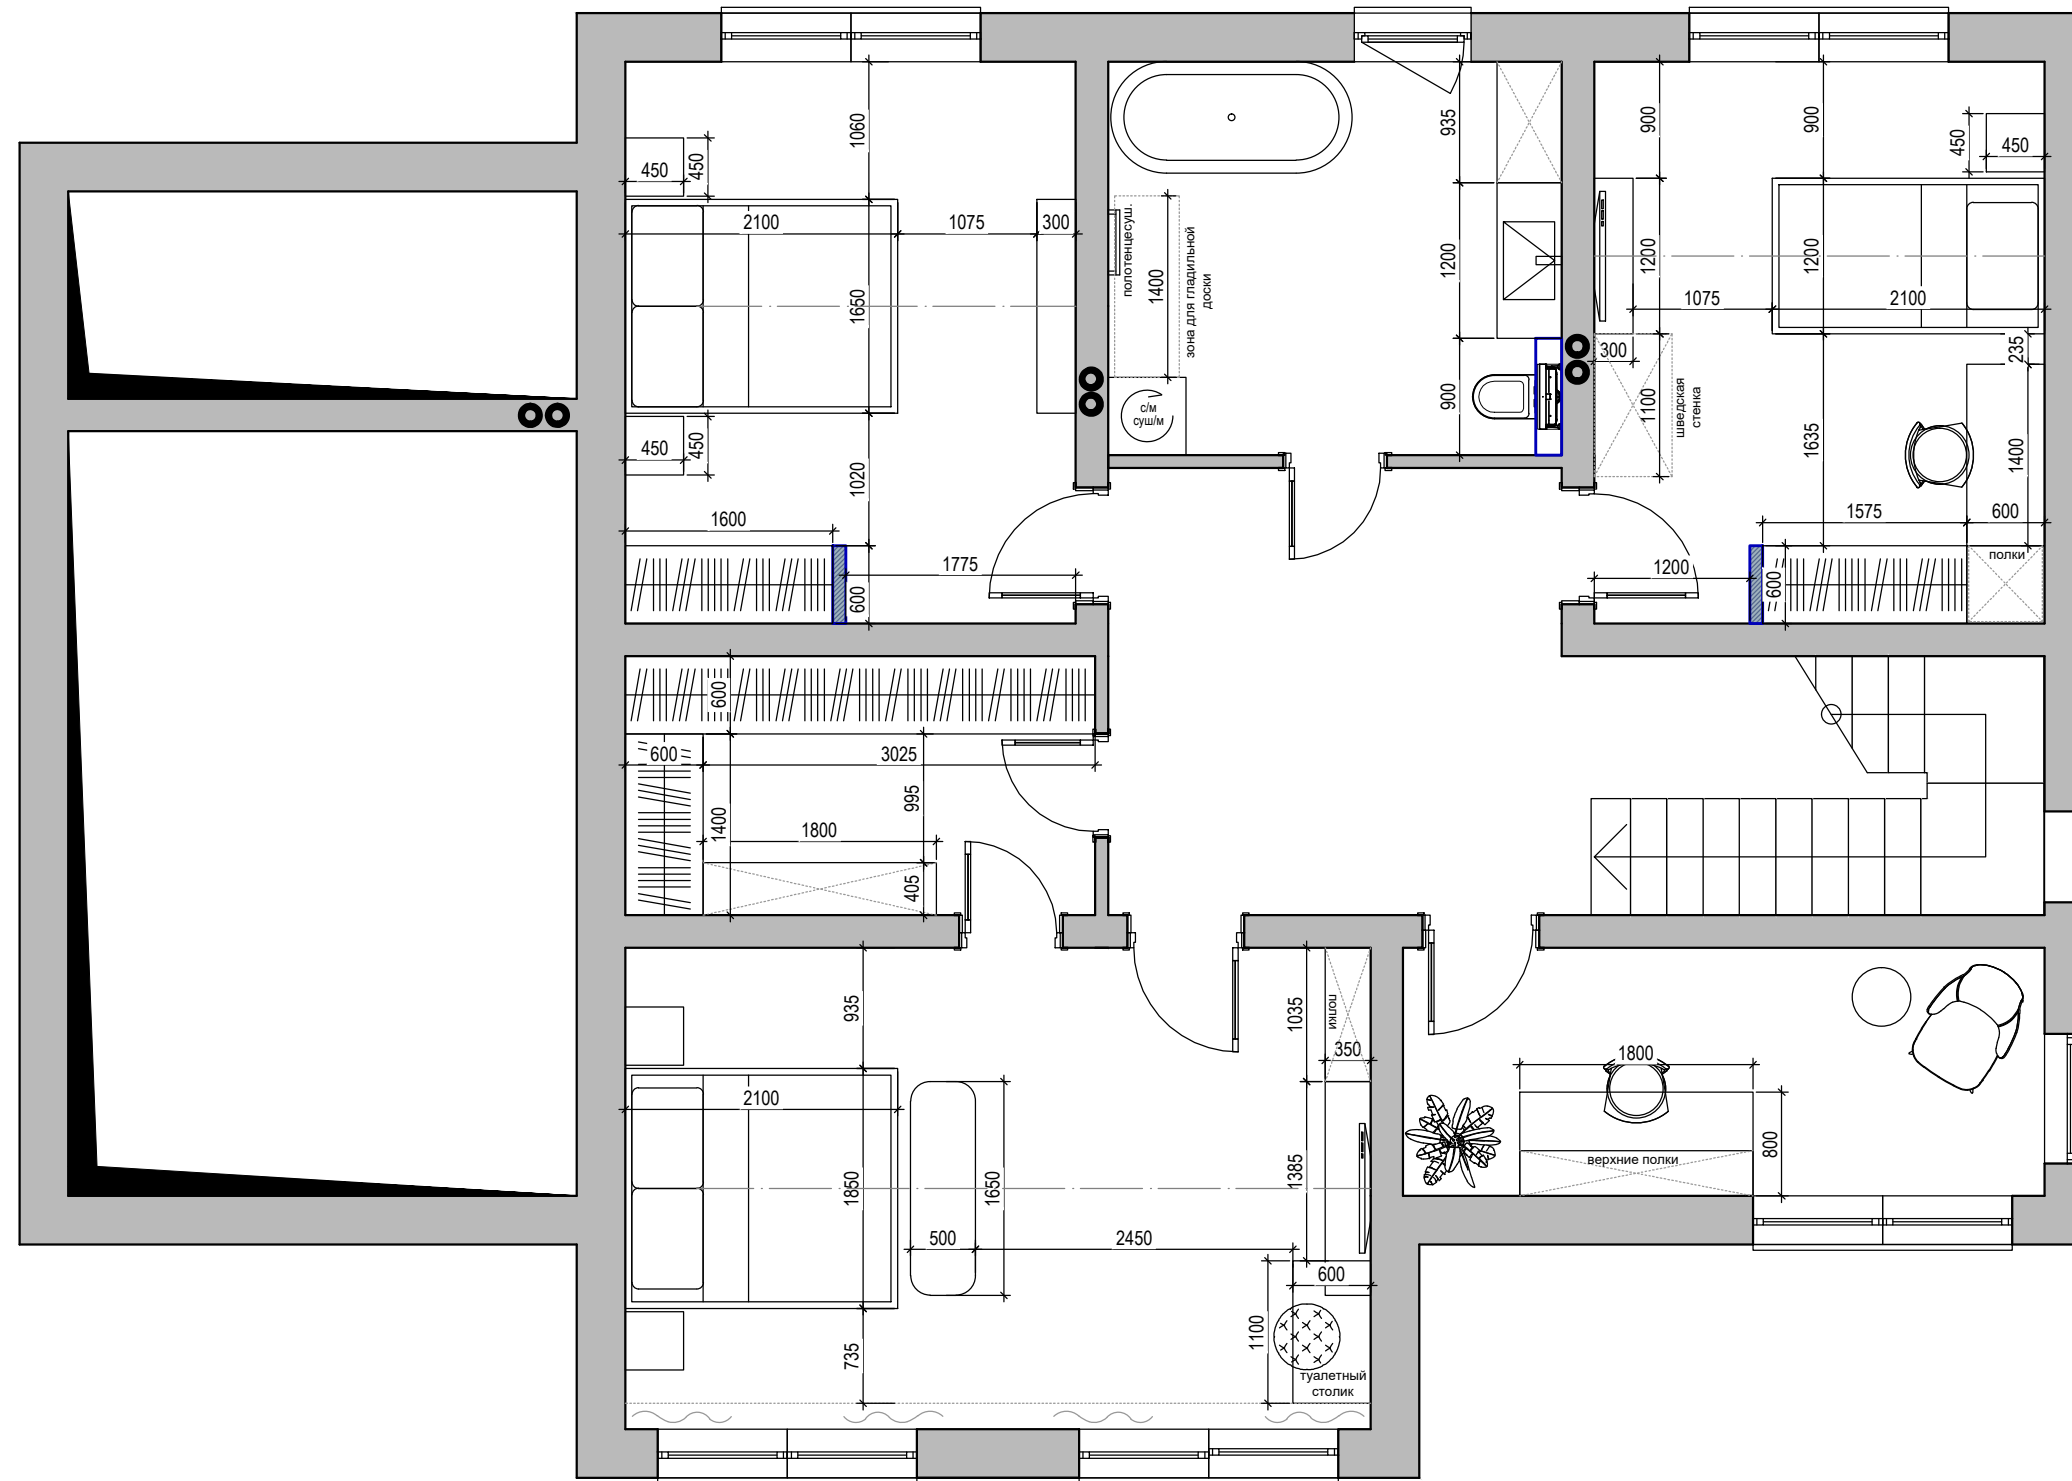План расстановки мебели с размерами и привязкам. 2 этаж. Вариант 4



УСЛОВНЫЕ ОБОЗНАЧЕНИЯ	
обозначение	наименование
	Возводимые перегородки
	Существующие конструкции

План привязки розеточных групп и электровыводов
1 этаж.

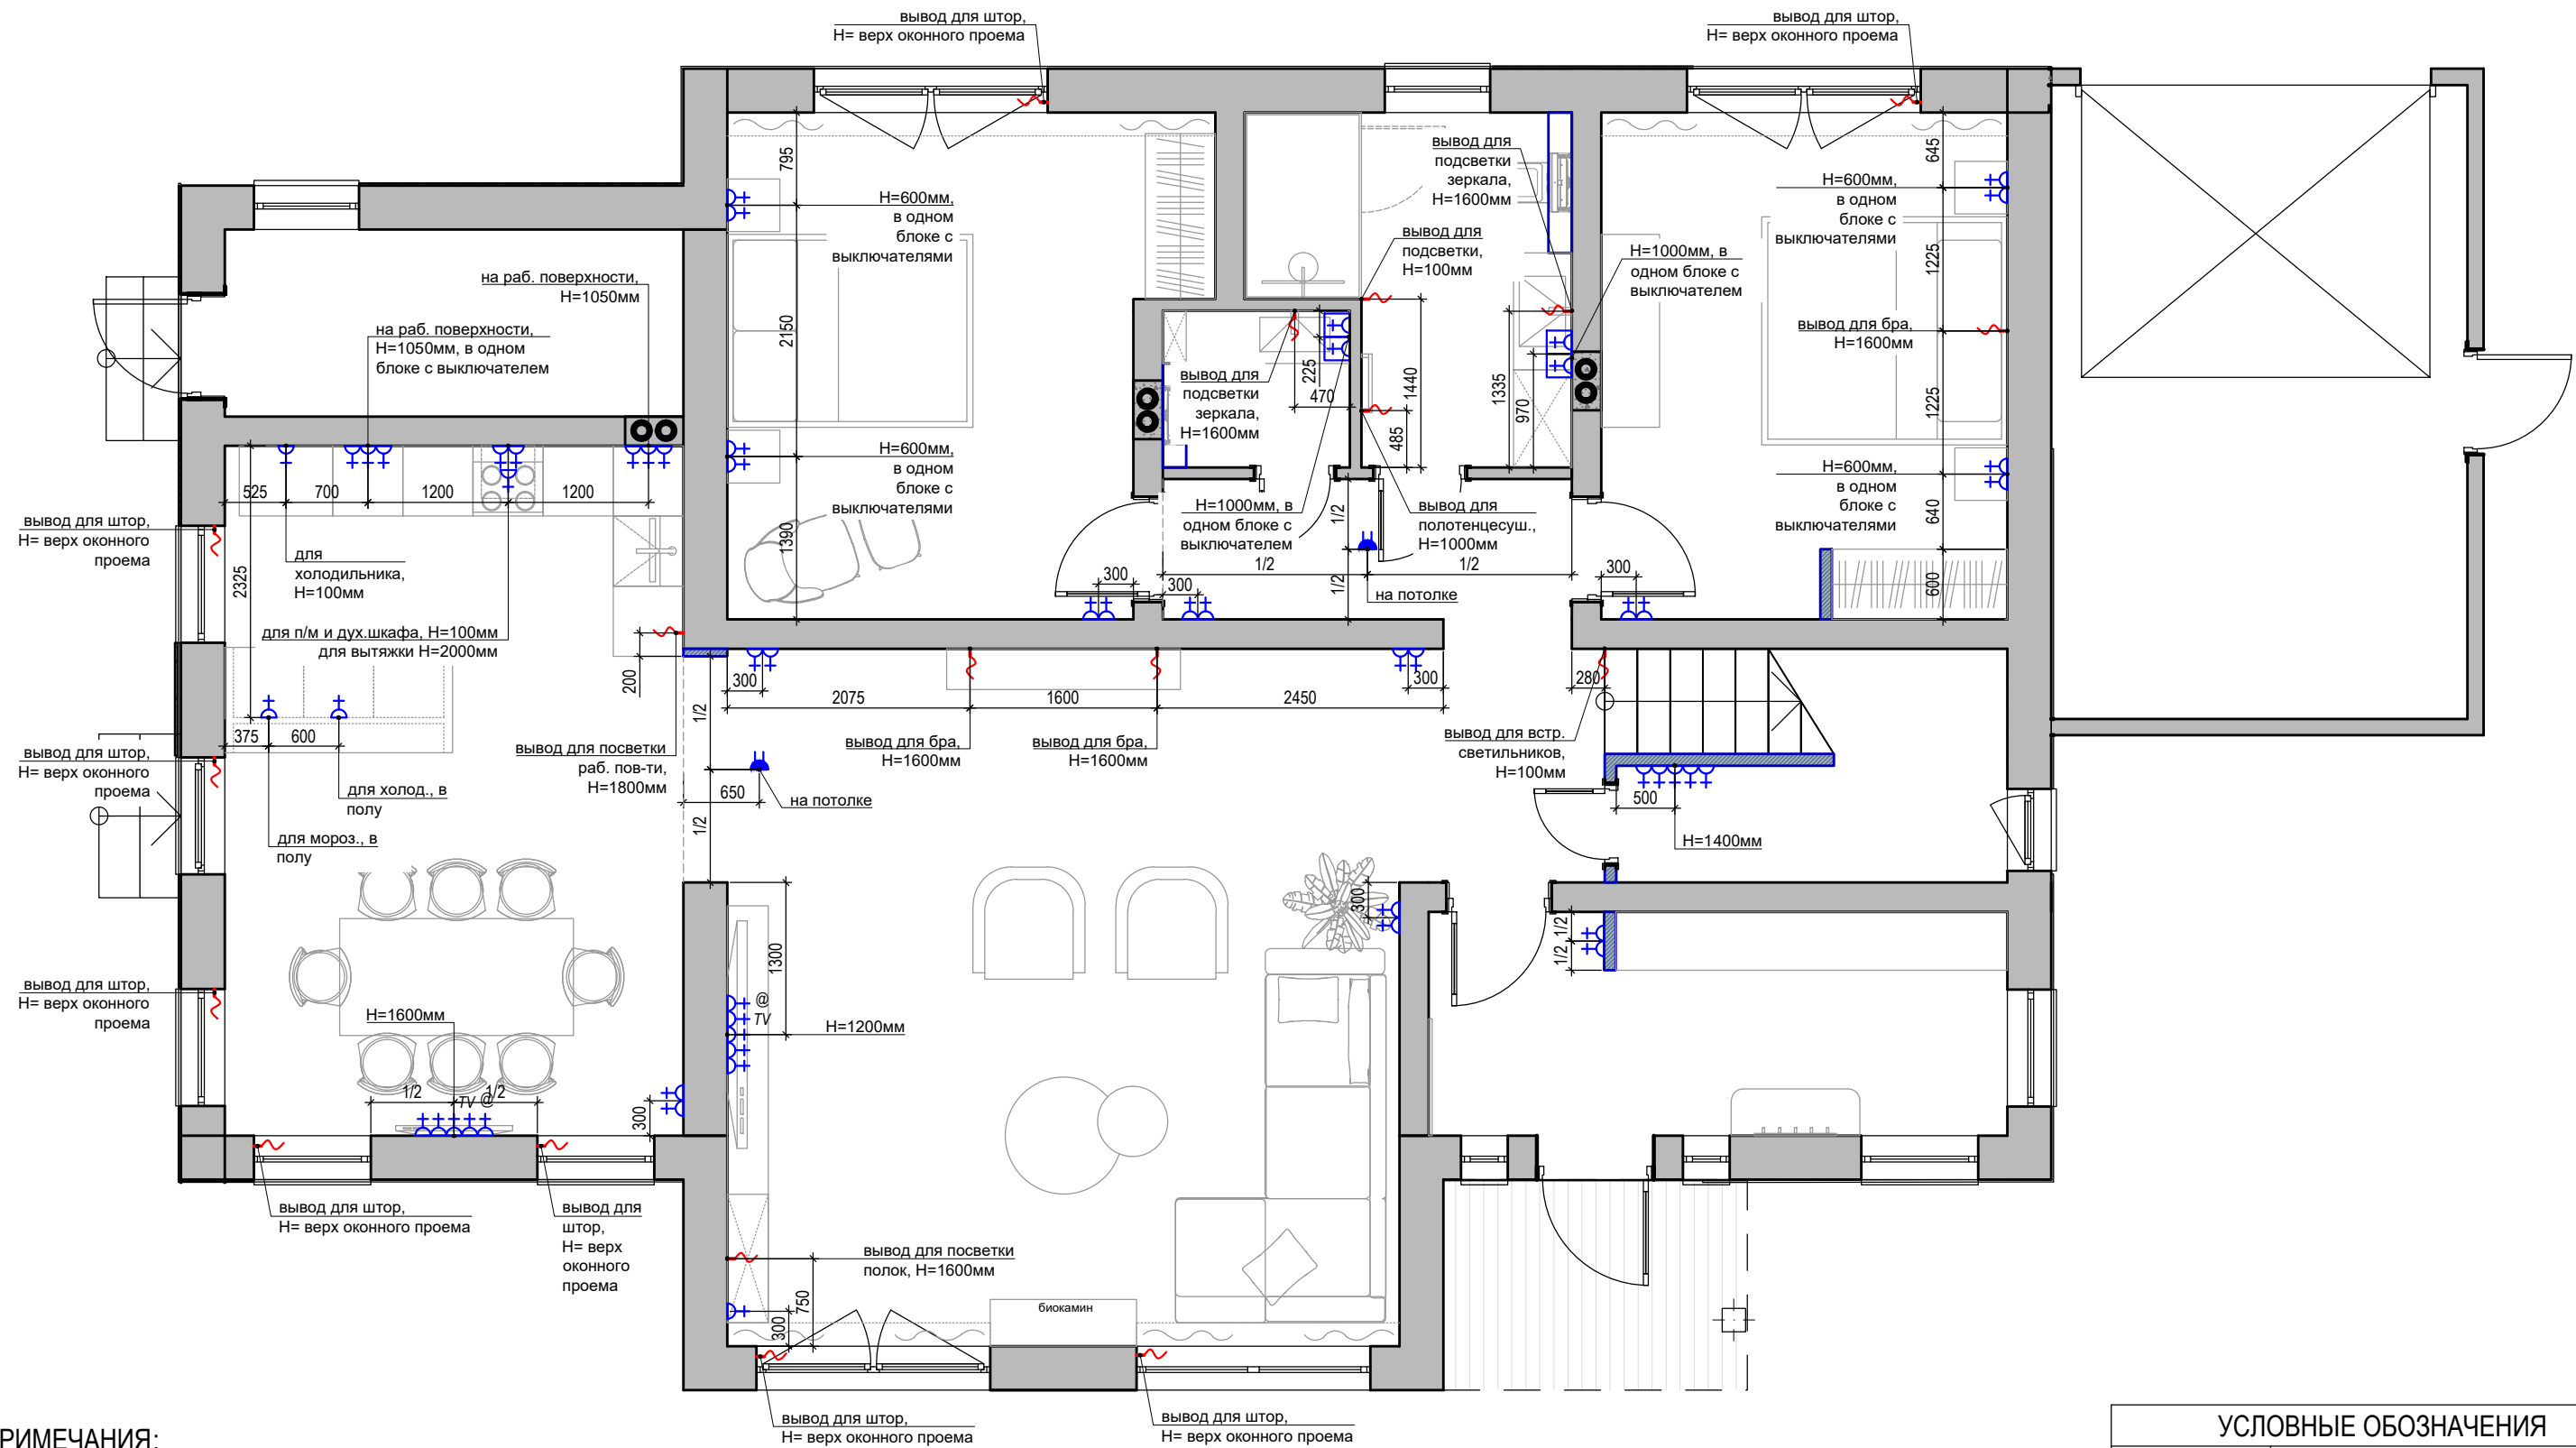


ПРИМЕЧАНИЯ:

- * Розетки располагать на высоте 200 мм от ур. чист. пола, если не указано иное;
- * Электрические выводы располагать на высоте 1600 мм от ур. чист. пола, если не указано иное;
- * Все горизонтальные и вертикальные привязки розеток и выключателей даны по центру изделия, у блока - по центру блока;
- * Электрику кухни смотреть совместно с проектом электрики от производителя кухни;
- * Предусмотреть выводы для кондиционеров, расположение см. на плане привязки кондиционеров

УСЛОВНЫЕ ОБОЗНАЧЕНИЯ

обозначение	наименование
	Розетка силовая 220V
	Герметичная розетка 220V
	Розетка TV/Sat
	Розетка компьютерной сети Rj45
	Вывод 220V, L min 1м
	Точка доступа интернета

План привязки розеточных групп и электровыводов.
2 этаж.

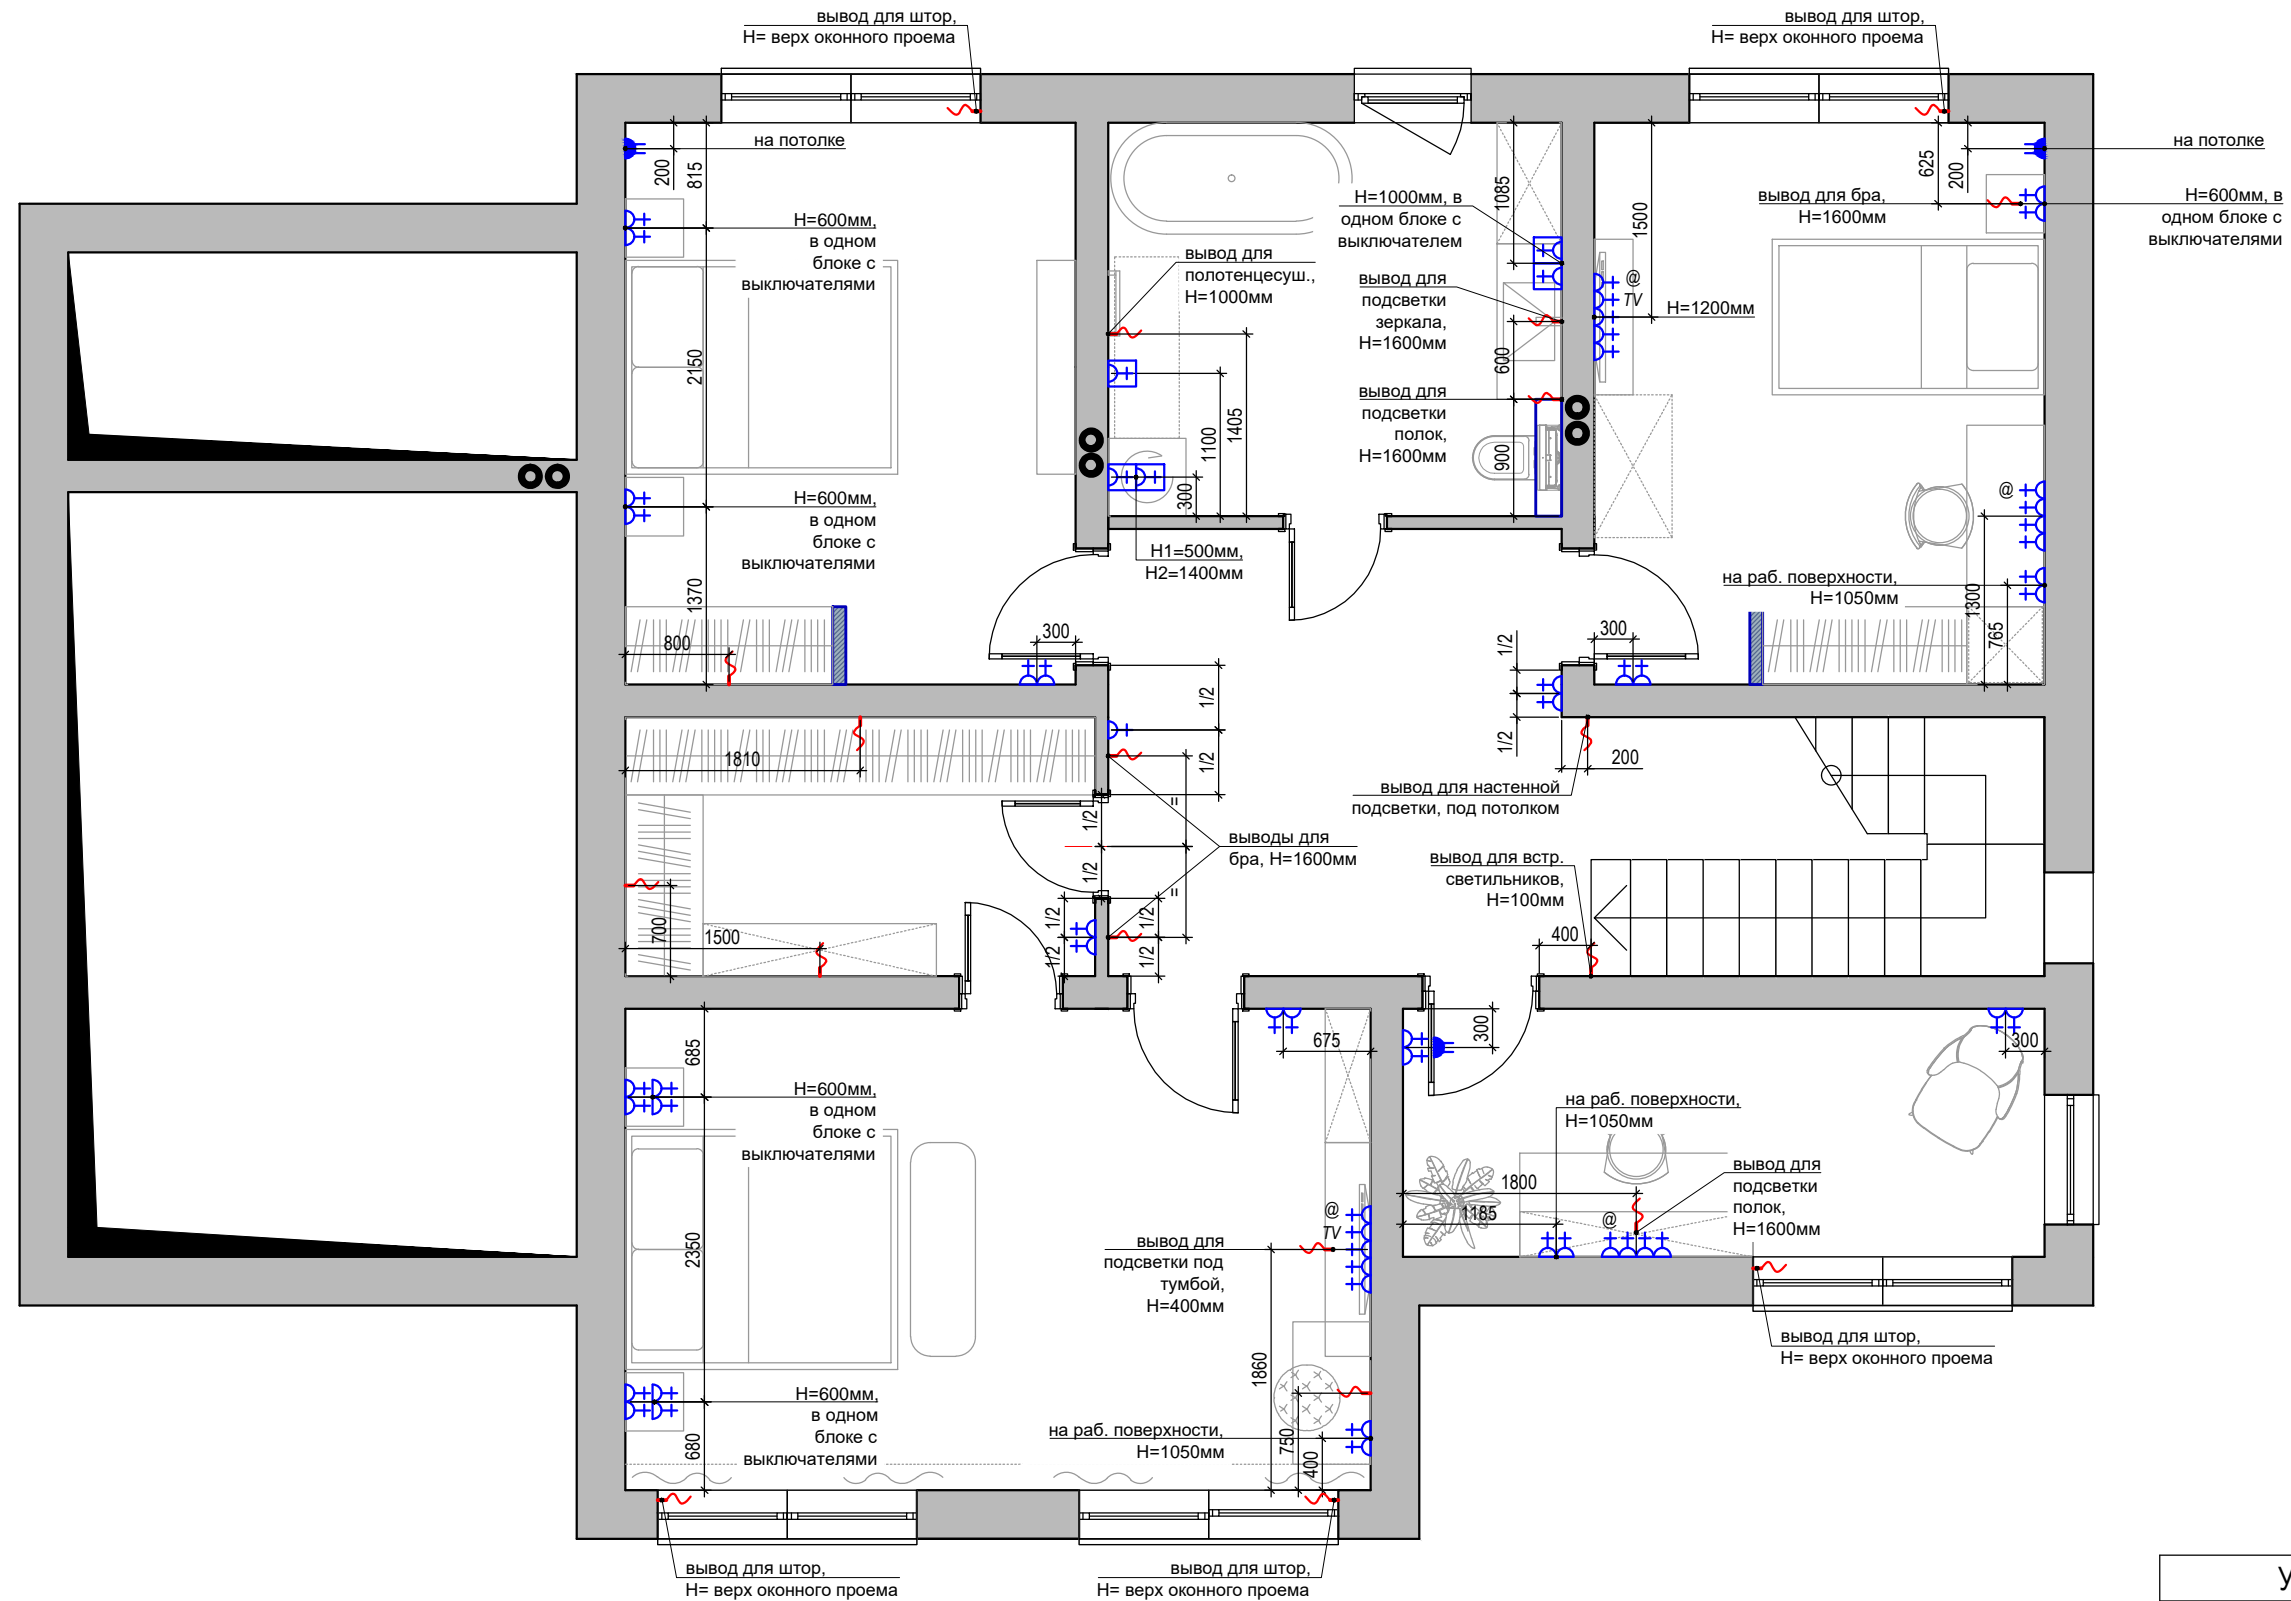


ПРИМЕЧАНИЯ:

- * Розетки располагать на высоте 200 мм от ур. чист. пола, если не указано иное;
- * Электрические выводы располагать на высоте 1600 мм от ур. чист. пола, если не указано иное;
- * Все горизонтальные и вертикальные привязки розеток и выключателей даны по центру изделия, у блока - по центру блока;
- * Электрику кухни смотреть совместно с проектом электрики от производителя кухни;
- * Предусмотреть выводы для кондиционеров, расположение см. на плане привязки кондиционеров

УСЛОВНЫЕ ОБОЗНАЧЕНИЯ


обозначение	наименование
	Розетка силовая 220V
	Герметичная розетка 220V
	Розетка TV/Sat
	Розетка компьютерной сети Rj45
	Вывод 220V, L min 1м
	Точка доступа интернета

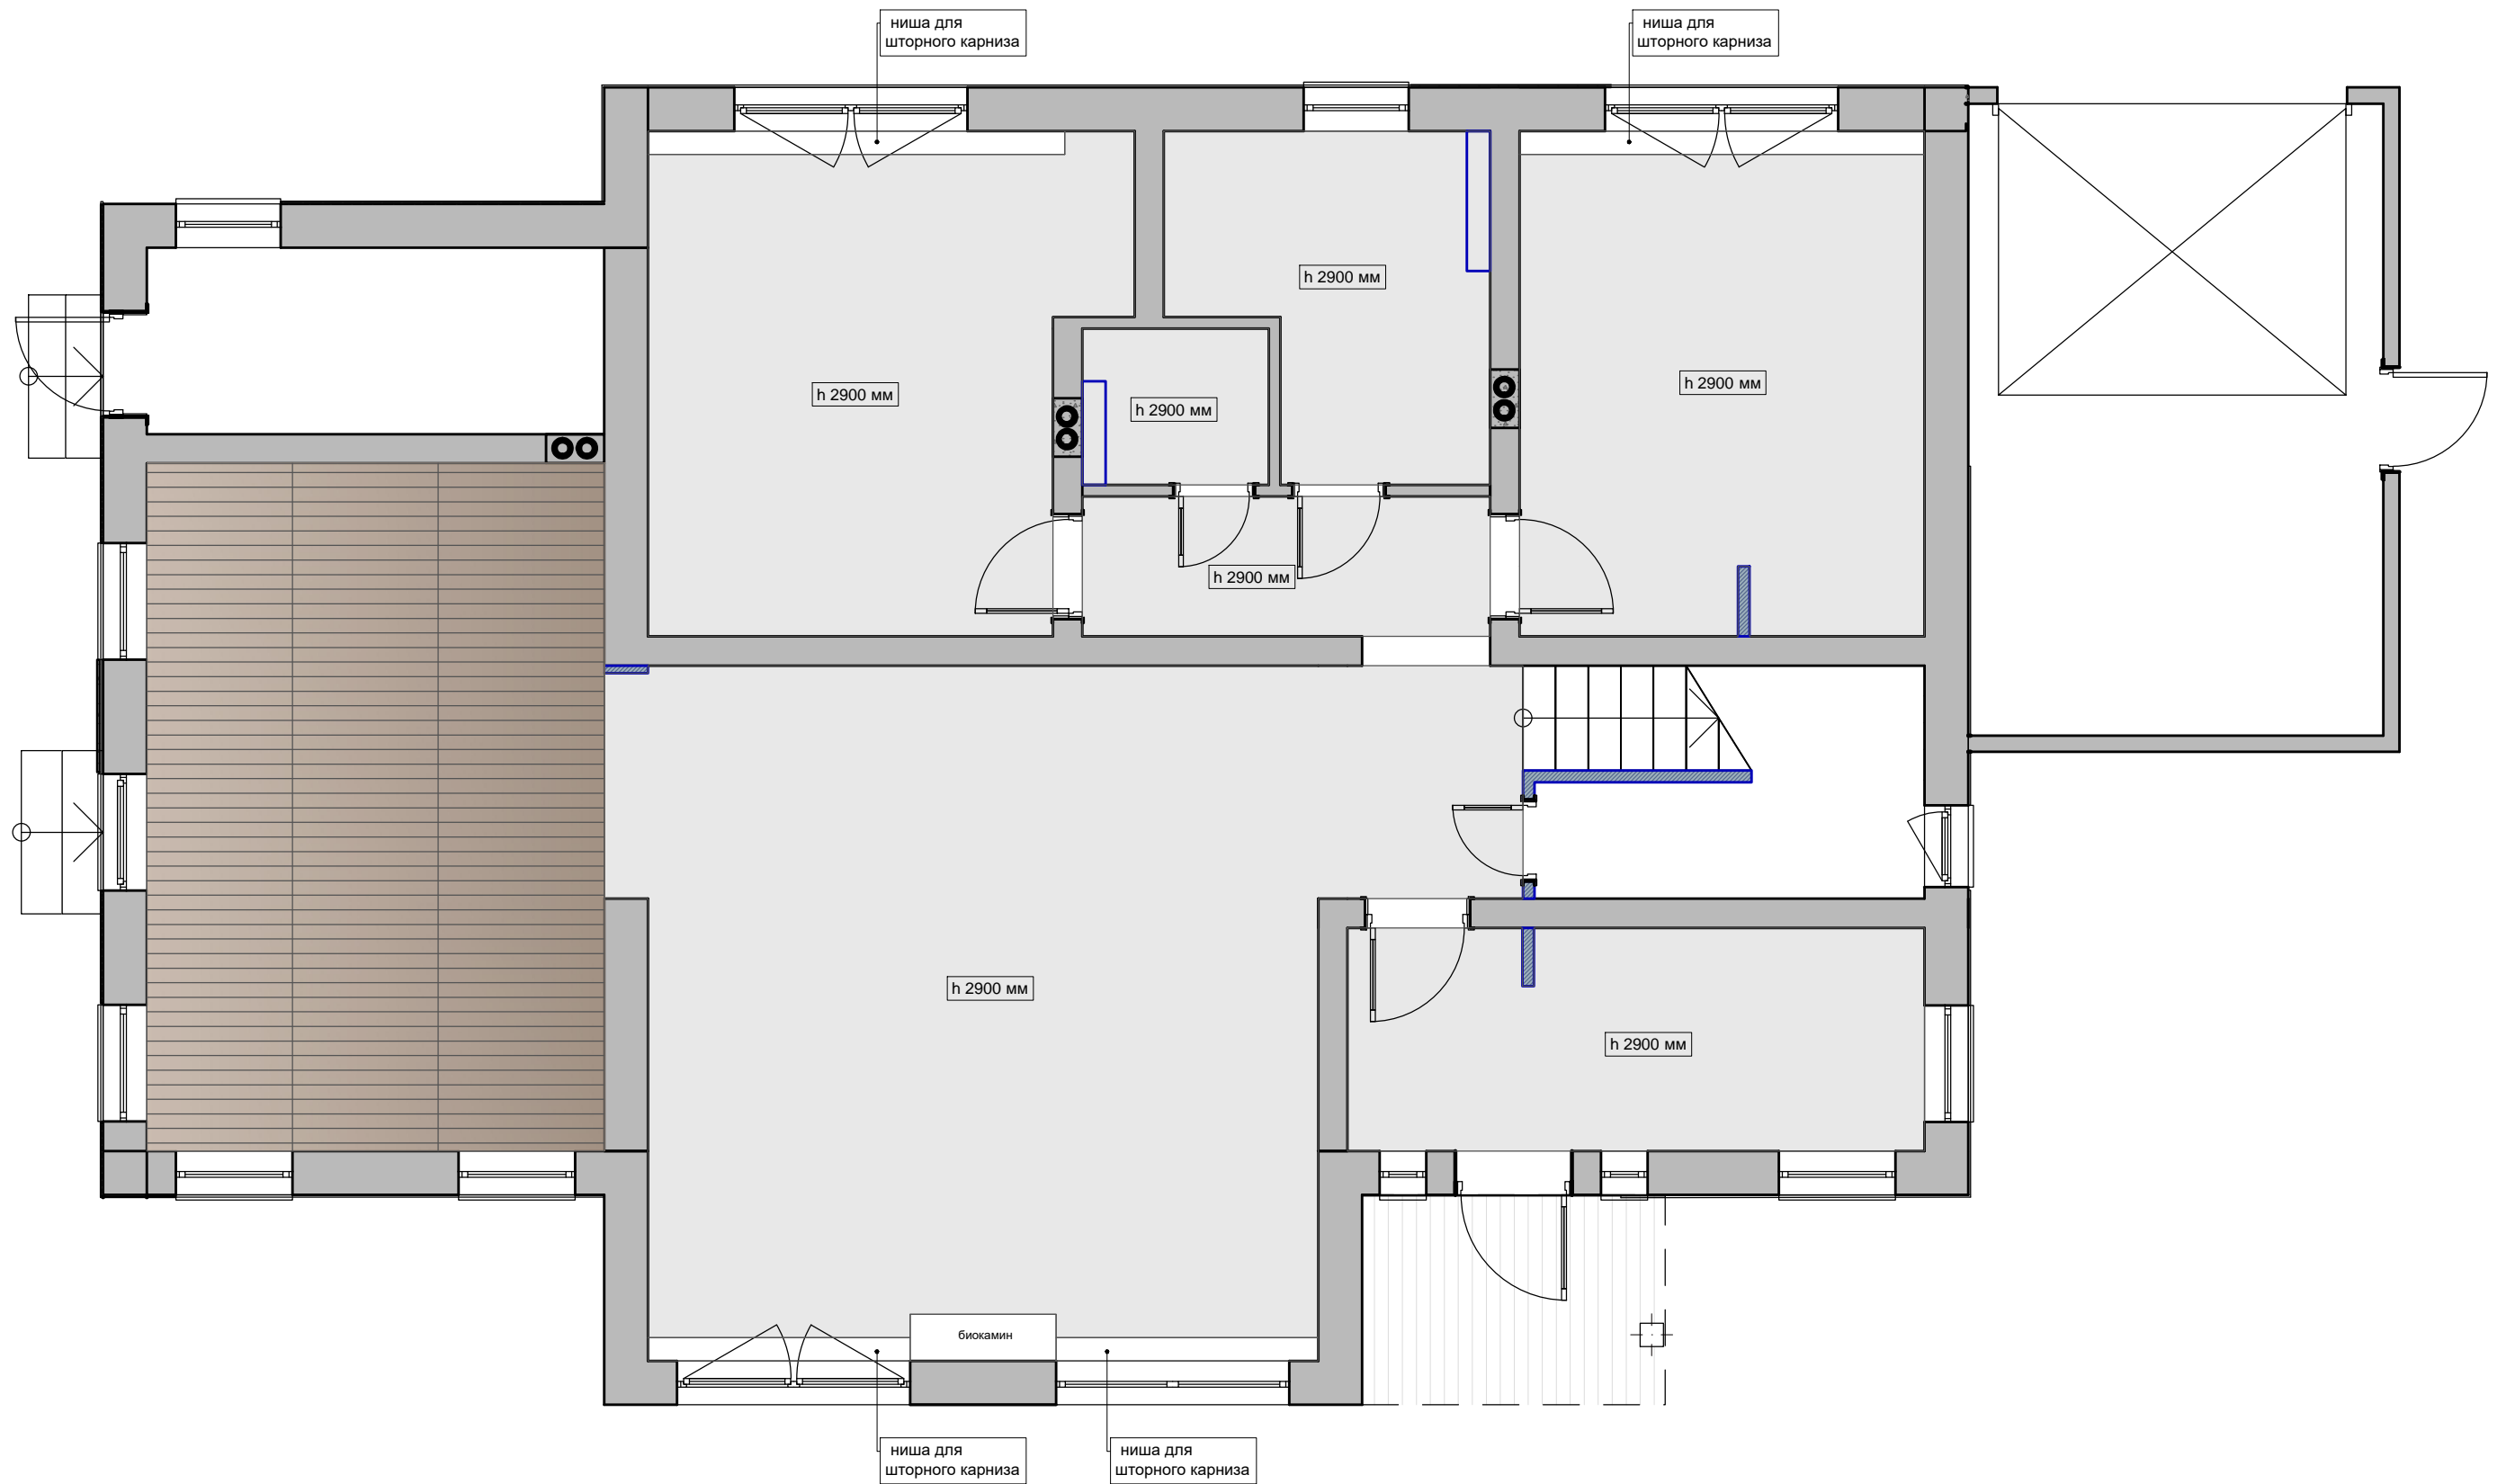

План потолков с указанием высотных отметок.
1 этаж.




УСЛОВНЫЕ ОБОЗНАЧЕНИЯ		
обозначение	наименование	кол-во, м ²
	потолок из ГКЛ, Н=2900мм	89.7 м ²
	планкен Realwood	24.0 м ²

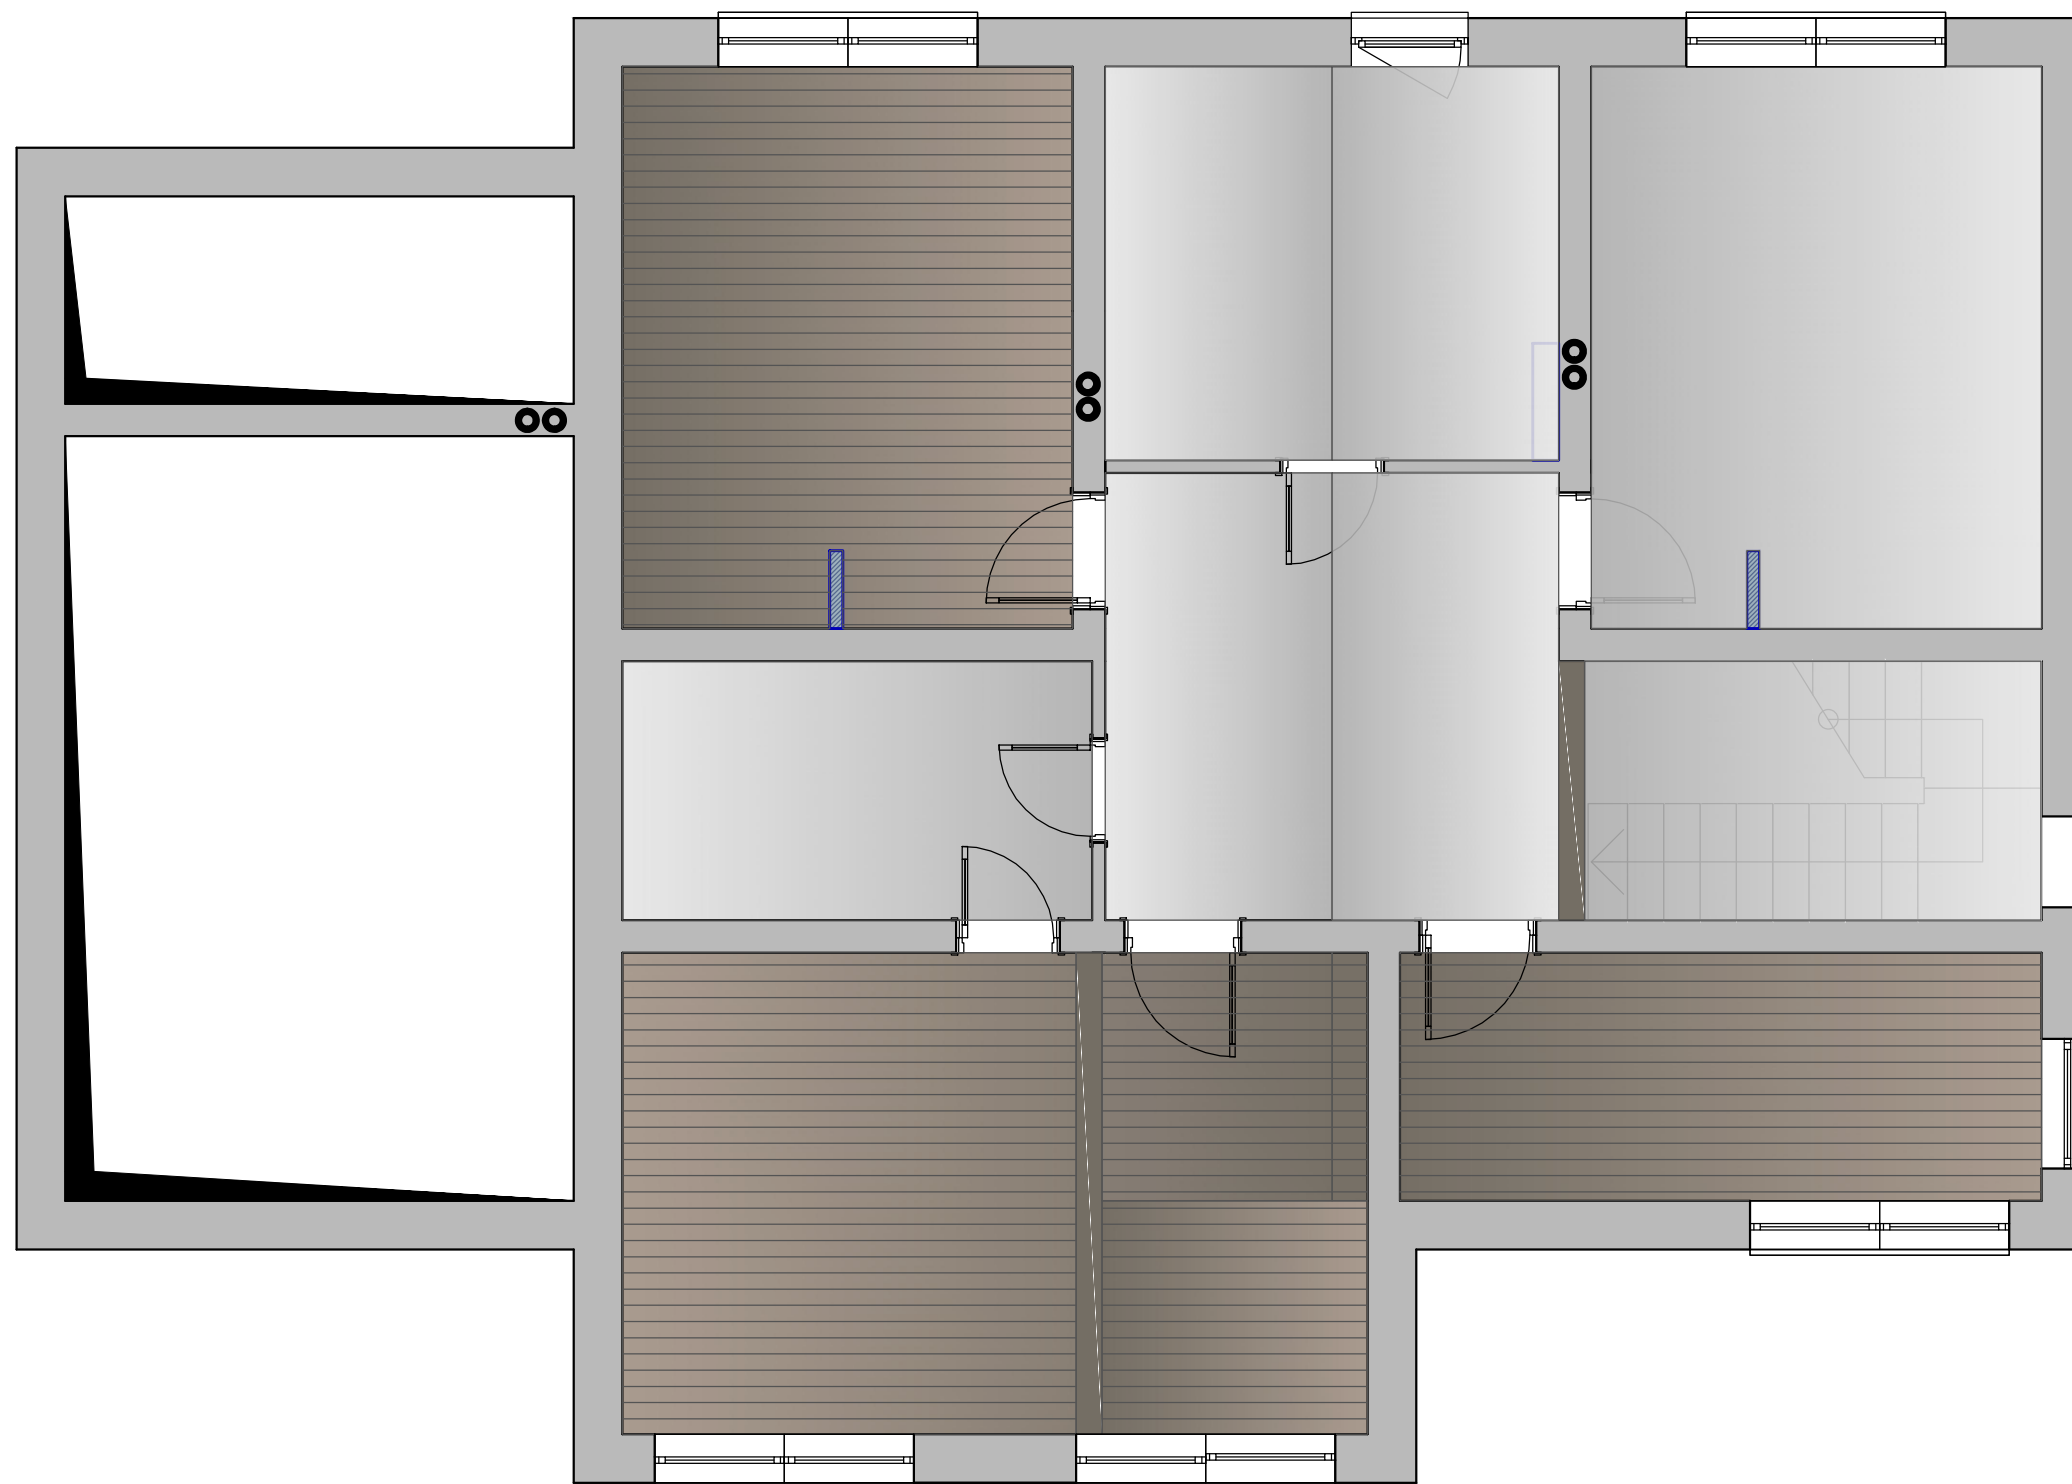План потолков с указанием высотных отметок.
2 этаж.



УСЛОВНЫЕ ОБОЗНАЧЕНИЯ		
обозначение	наименование	кол-во, м ²
	потолок из ГКЛ, высота переменная	56.1 м ²
	планкен Realwood	52.4 м ²

План привязки осветительного оборудования.
1 этаж.

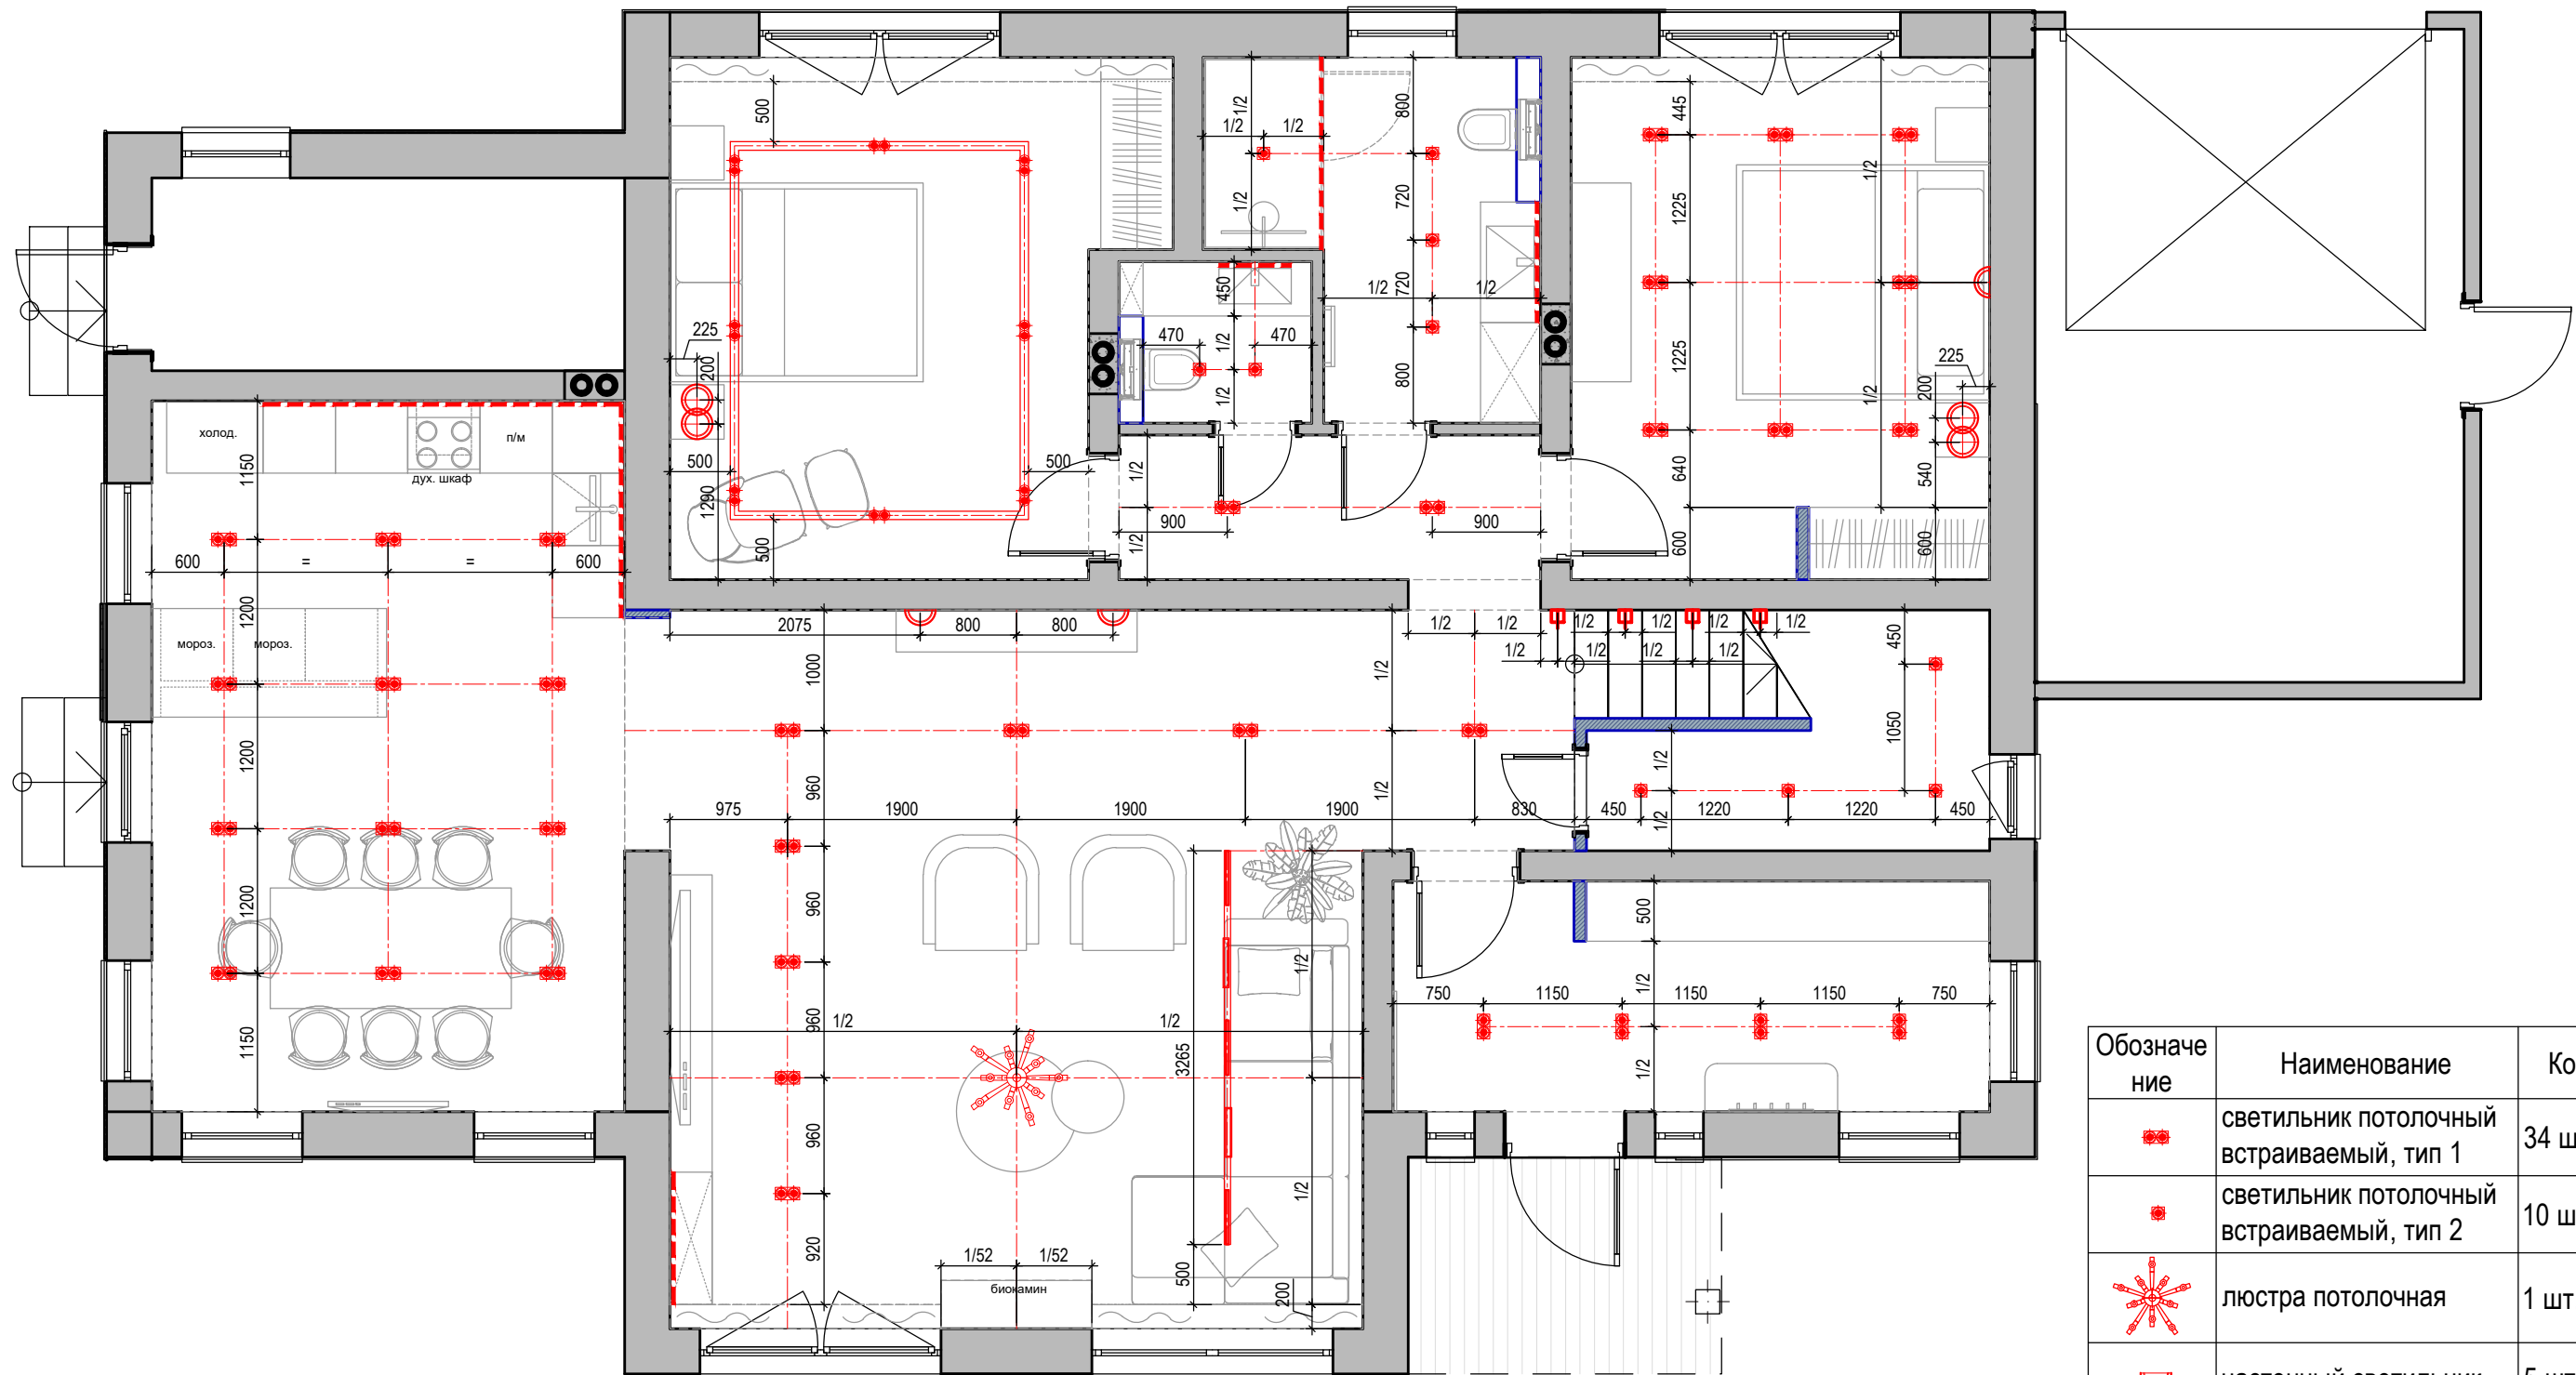


Обозначение	Наименование	Кол-во
	светильник потолочный встраиваемый, тип 1	34 шт.
	светильник потолочный встраиваемый, тип 2	10 шт.
	люстра потолочная	1 шт.
	настенный светильник	5 шт.
	подвесной светильник	4 шт.
	светильник настенный встраиваемый	4 шт.
	светильник потолочный трековый, тип 1	11.22 м.п.
	светильник потолочный трековый, тип 2	3.26 м.п.
	светодиодная подсветка	-

ПРИМЕЧАНИЯ:

- * Для всех настенных светильников предусмотреть электрические выводы . Привязки указаны на планах "План привязки светильников", "План привязки розеток и электровыводов";
- * Электрику кухни смотреть совместно с проектом электрики от производителя кухни ;
- * У осветительных приборов с низким напряжением предусмотреть трансформатор ;
- * Светодиодную ленту закладывать частями во избежание использования трансформаторов с вентилятором;

План привязки осветительного оборудования.
2 этаж.

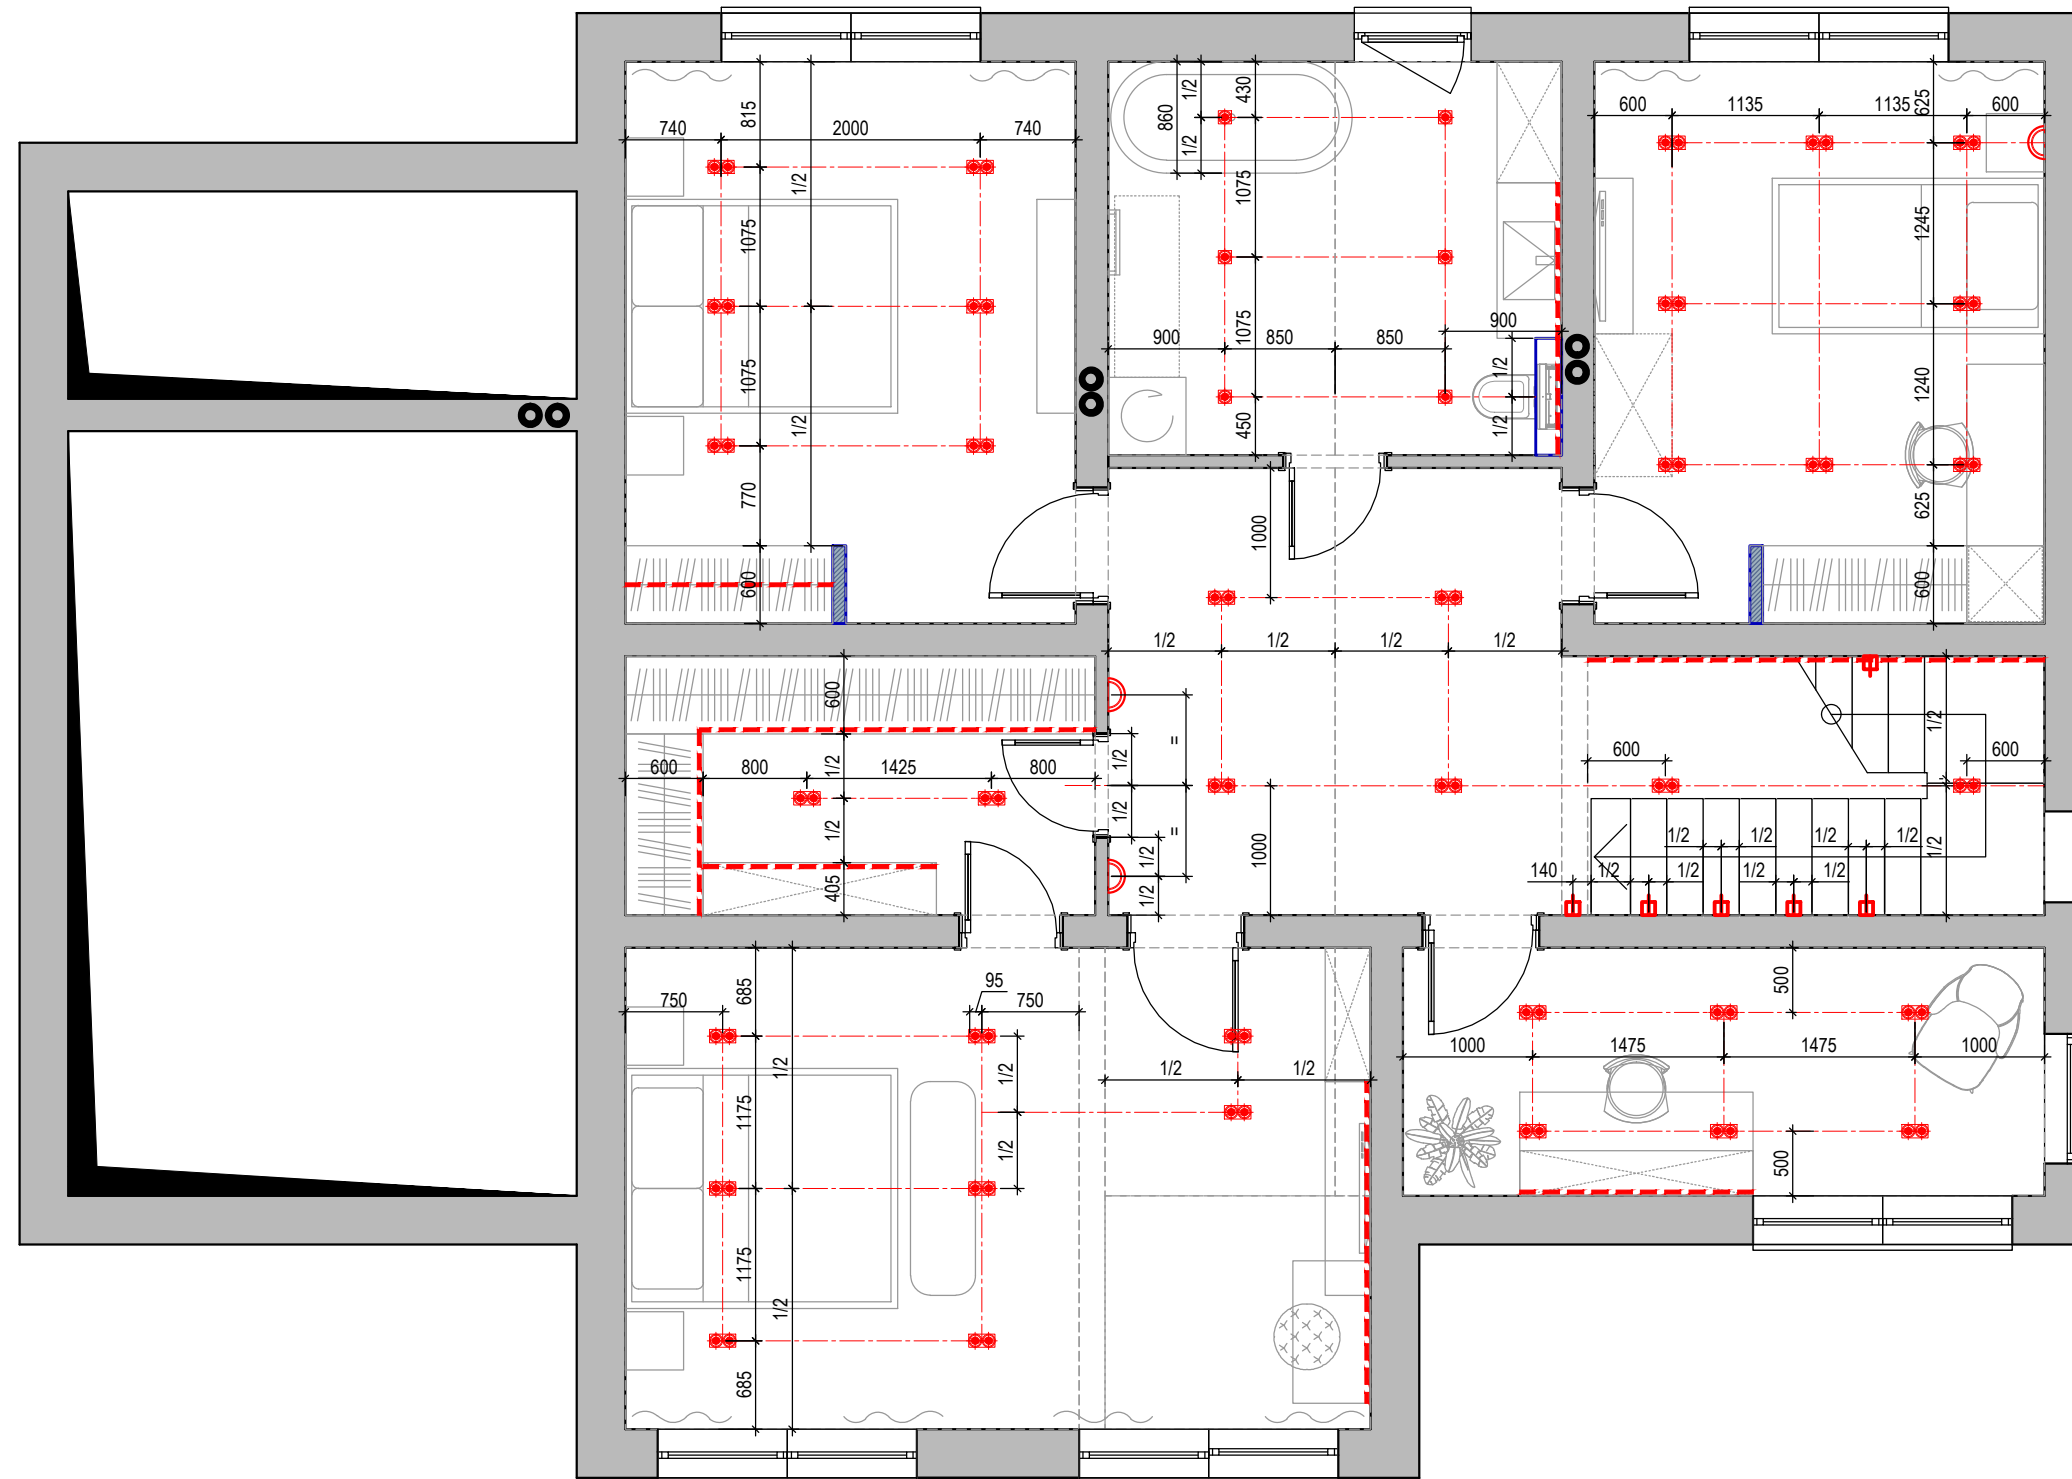


ПРИМЕЧАНИЯ:

- * Для всех настенных светильников предусмотреть электрические выходы . Привязки указаны на планах "План привязки светильников", "План привязки розеток и электровыводов";
- * Электрику кухни смотреть совместно с проектом электрики от производителя кухни ;
- * У осветительных приборов с низким напряжением предусмотреть трансформатор ;
- * Светодиодную ленту закладывать частями во избежании использования трансформаторов с вентилятором;

Обозначение	Наименование	Кол-во
	светильник потолочный встраиваемый, тип 1	36 шт.
	светильник потолочный встраиваемый, тип 2	6 шт.
	настенный светильник	5 шт.
	подвесной светильник	4 шт.
	светильник настенный встраиваемый	4 шт.
	светильник потолочный трековый, тип 1	11.22 м.п.
	светильник потолочный трековый, тип 2	3.26 м.п.
	светодиодная подсветка	-

План привязки выключателей с указанием групп включения светильников.
1 этаж.

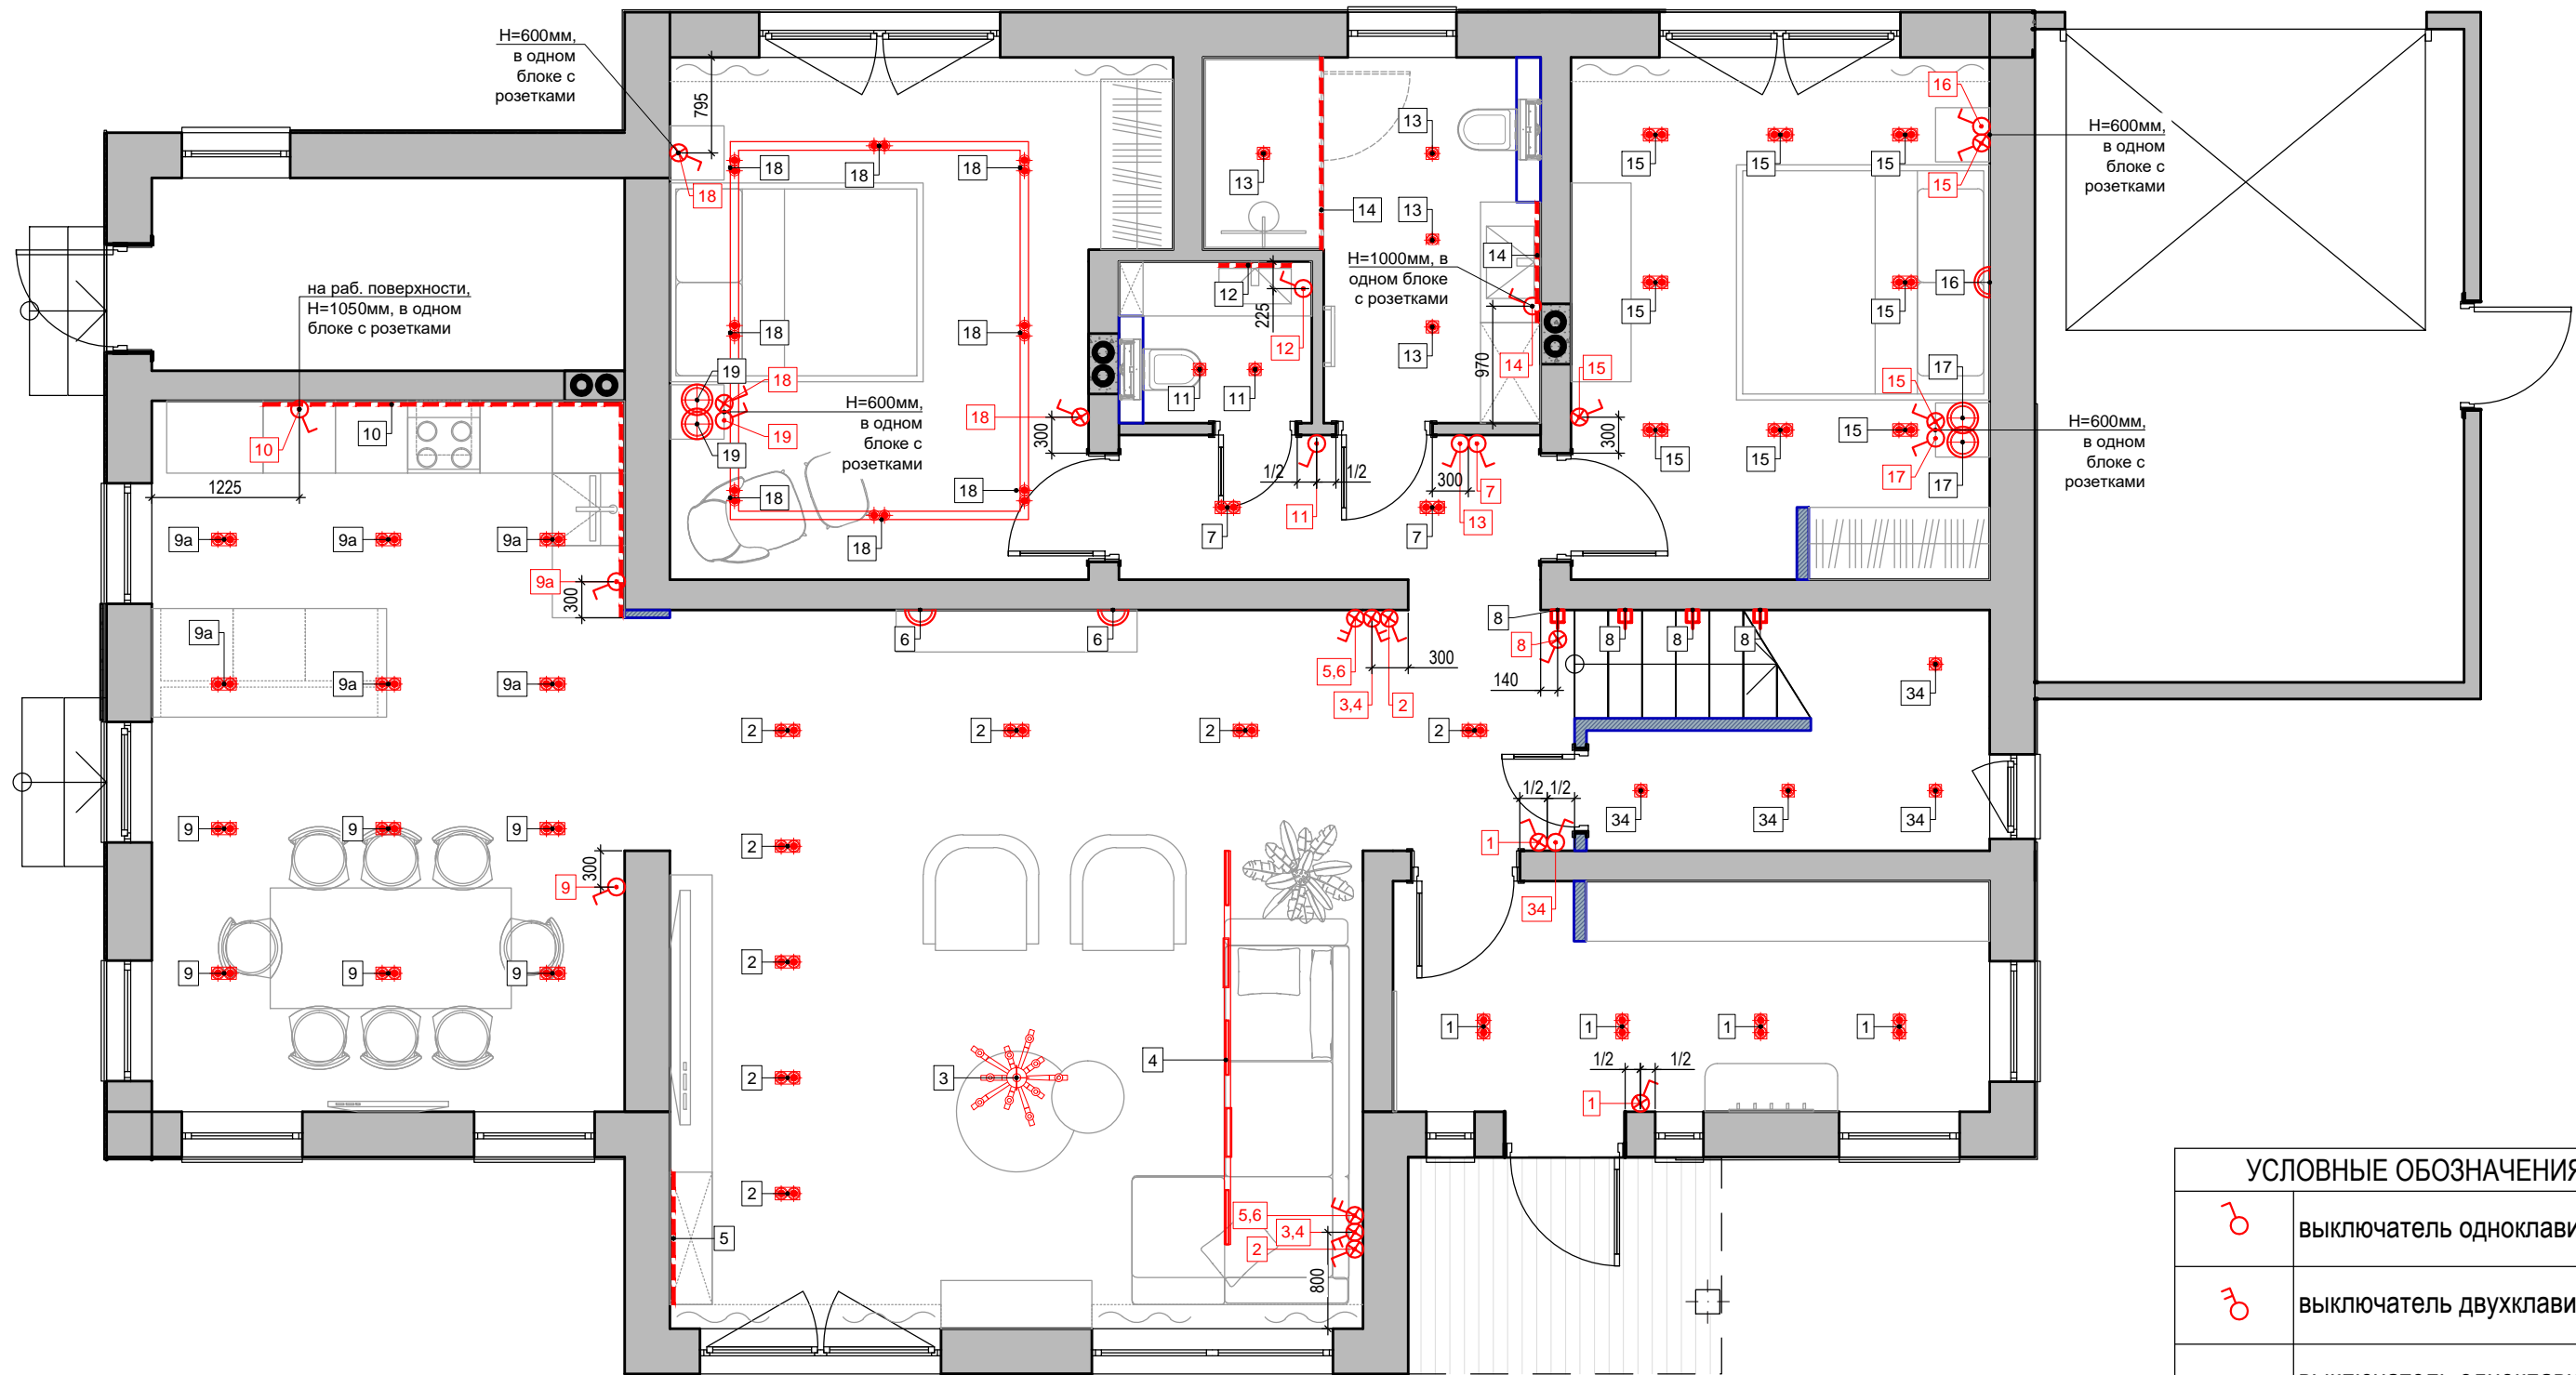


ПРИМЕЧАНИЯ:

- * Выключатели располагать на высоте 900 мм от ур. чист. пола, если не указано иное;
- * Все горизонтальные и вертикальные привязки розеток и выключателей даны по центру изделия, у блока - по центру блока;
- * Электрику кухни смотреть совместно с проектом электрики от производителя кухни;

УСЛОВНЫЕ ОБОЗНАЧЕНИЯ

	выключатель одноклавишный
	выключатель двухклавишный
	выключатель одноклавишный проходной
	выключатель двухклавишный проходной
	обозначение группы светильников
	обозначение выключателя соответствующей группы светильников

План привязки выключателей с указанием групп включения светильников.
2 этаж.

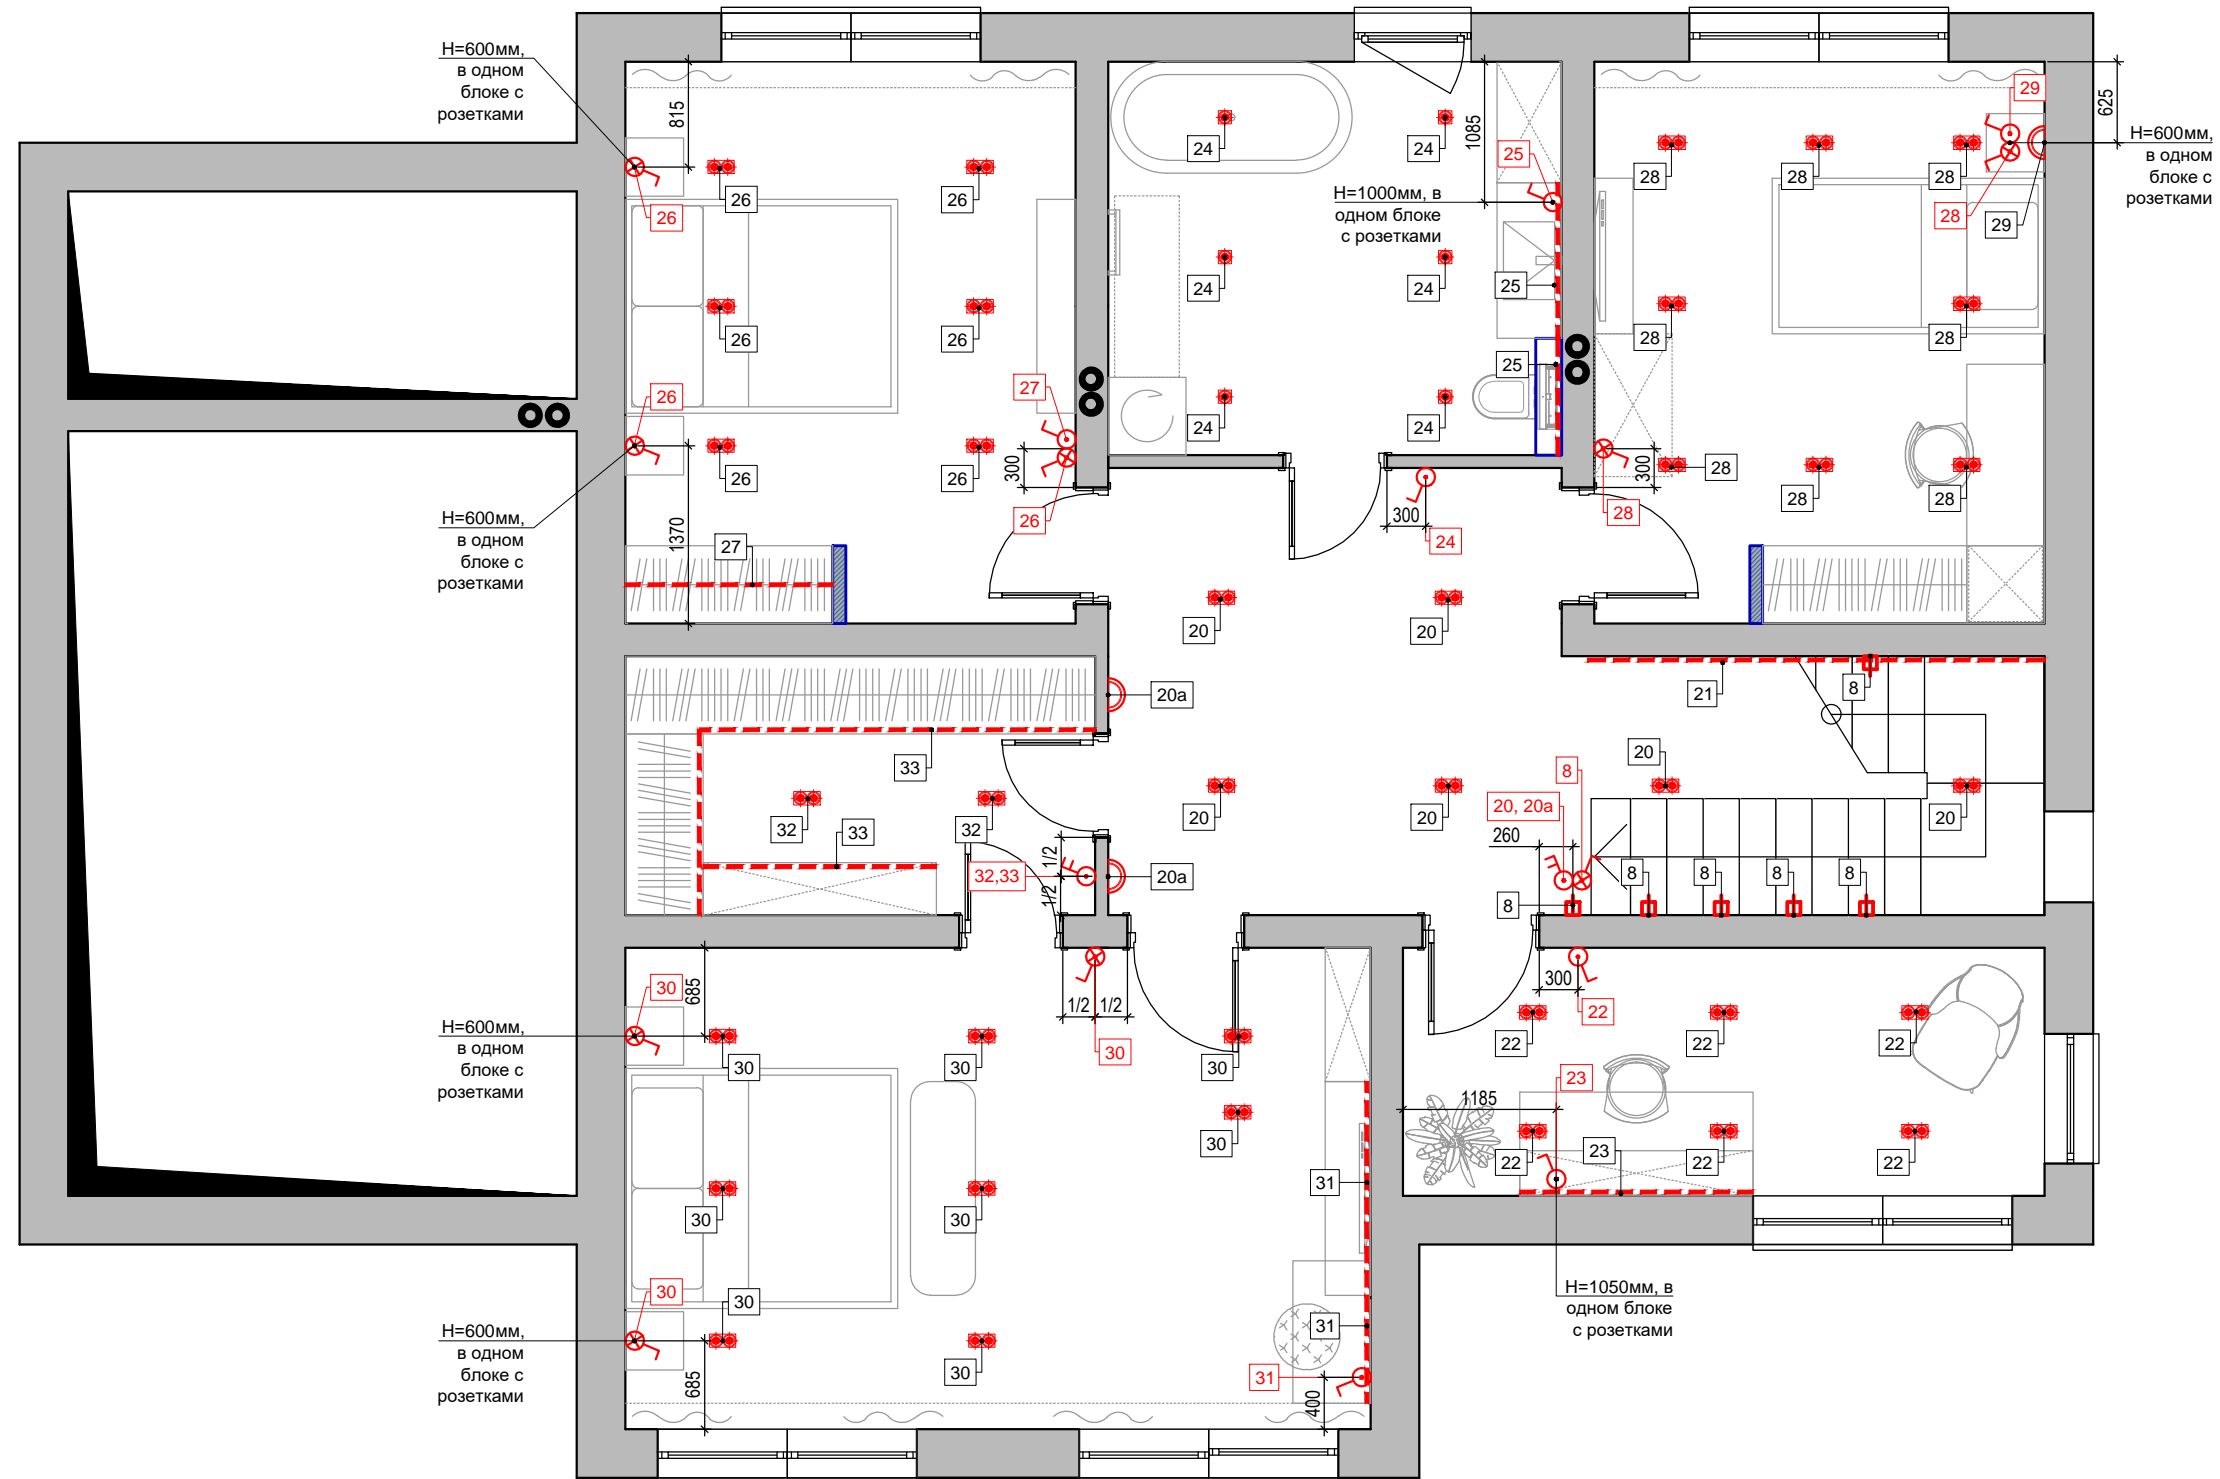


ПРИМЕЧАНИЯ:

- * Выключатели располагать на высоте 900 мм от ур. чист. пола, если не указано иное;
- * Все горизонтальные и вертикальные привязки розеток и выключателей даны по центру изделия, у блока - по центру блока;
- * Электрику кухни смотреть совместно с проектом электрики от производителя кухни;

УСЛОВНЫЕ ОБОЗНАЧЕНИЯ

	выключатель одноклавишный
	выключатель двухклавишный
	выключатель одноклавишный проходной
	выключатель двухклавишный проходной
	обозначение группы светильников
	обозначение выключателя соответствующей группы светильников

План раскладки напольных покрытий.
1 этаж.

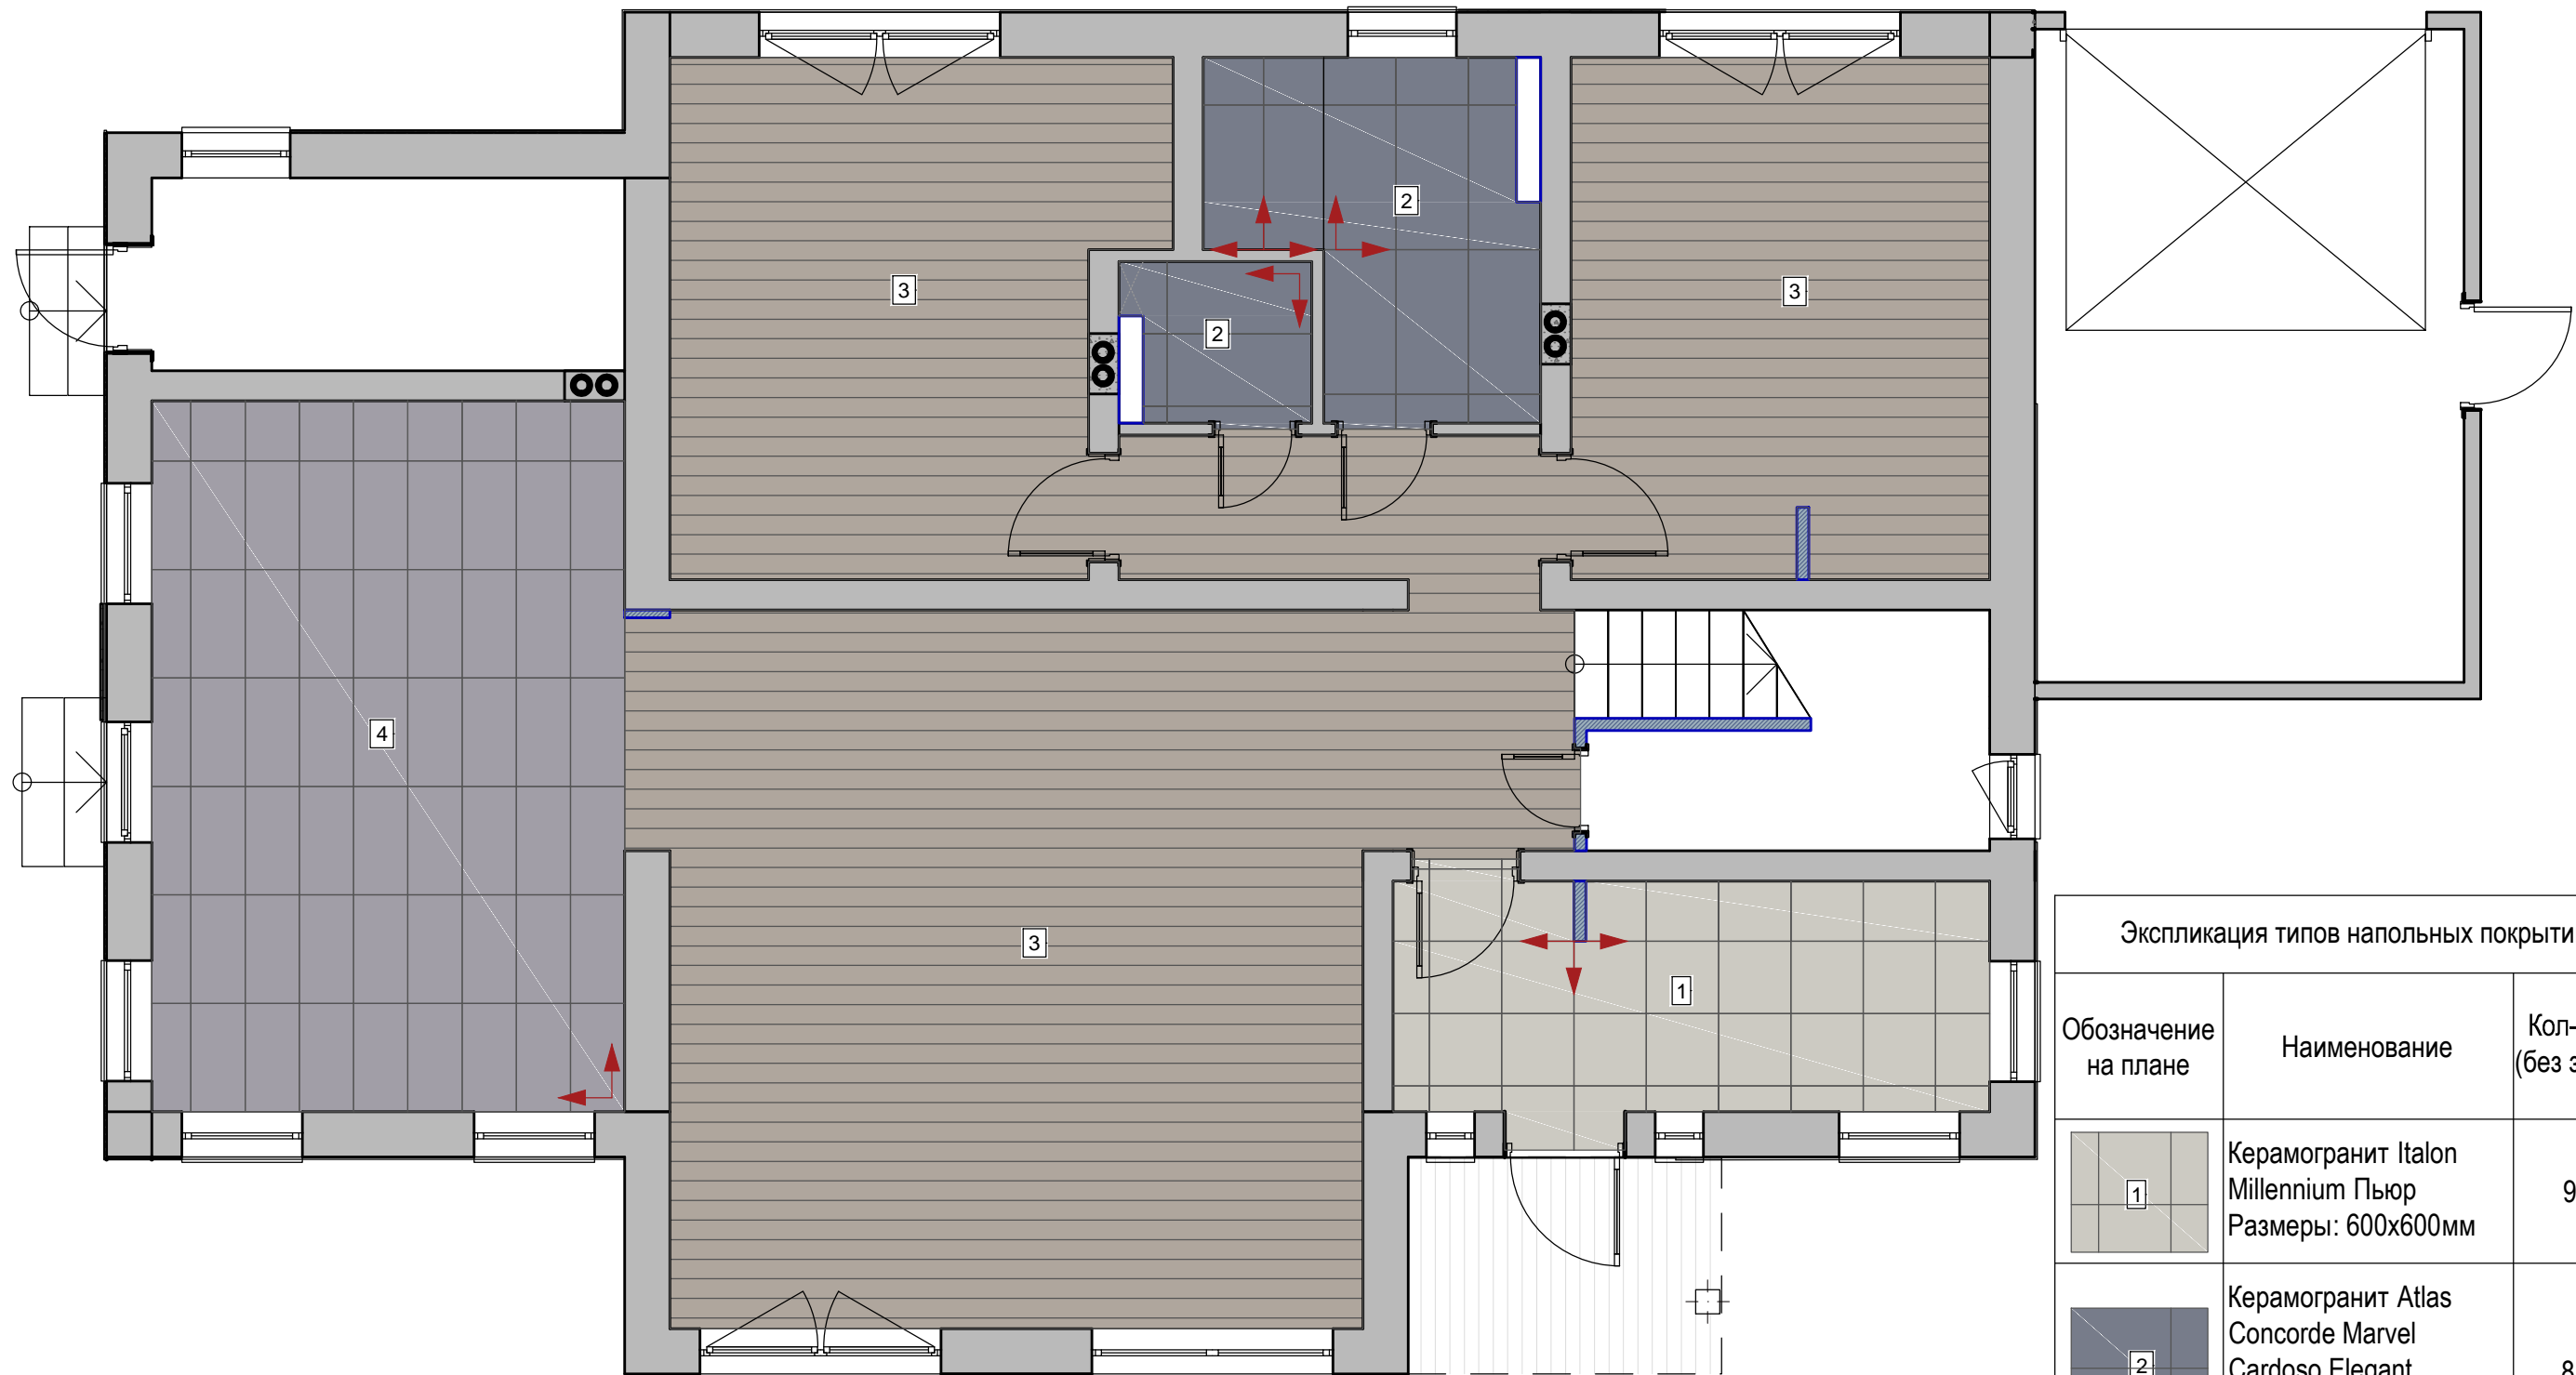


Экспликация типов напольных покрытий

Обозначение на плане	Наименование	Кол-во, м ² (без запаса)
	Керамогранит Italon Millennium Пьюр Размеры: 600x600мм	9.91
	Керамогранит Atlas Concorde Marvel Cardoso Elegant LASTRA Размеры: 600x1200мм	8.86
	Ламинат Kronotex Amazone Дуб Неброский D 3668	74.83
	Керамогранит Italon Terraviva Grey Nat Ret 610010001931 Размеры: 450x900мм	23.16

ПРИМЕЧАНИЯ:

- * Напольные покрытия смонтировать в один уровень во всех помещениях ;
- * Гидроизоляцию произвести в зонах сан . узлов и кухни;
- * Стыки покрытий между помещениями производить под полотнами дверей ;
- * В местах стыков разных материалов использовать герметик .

План раскладки напольных покрытий.
2 этаж.

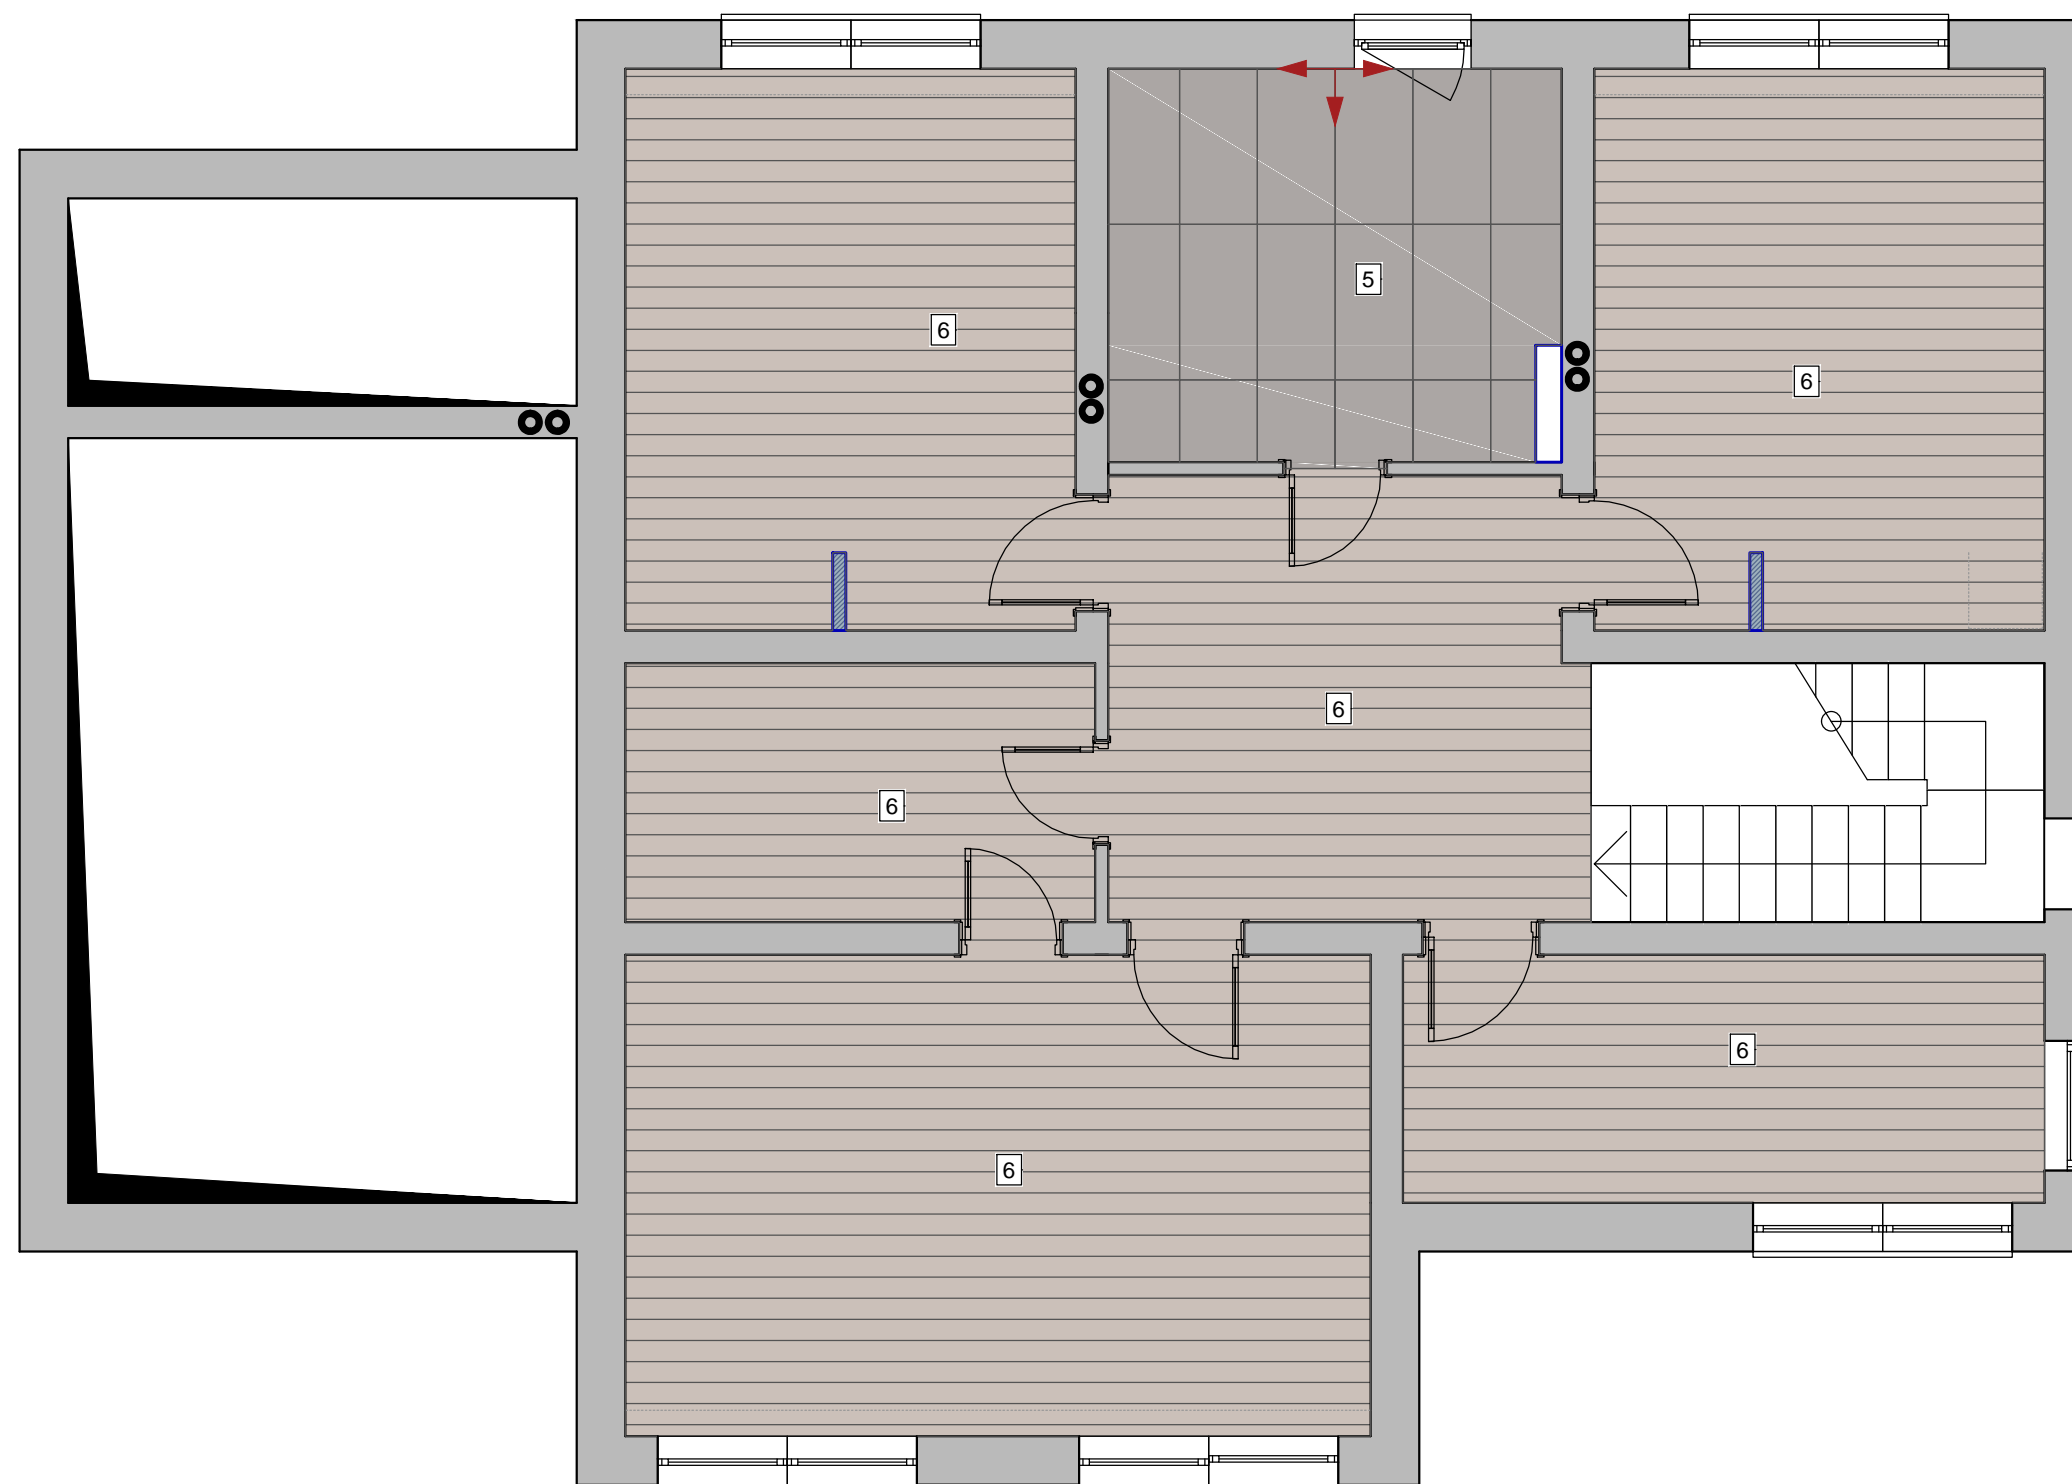


ПРИМЕЧАНИЯ:


- * Напольные покрытия смонтировать в один уровень во всех помещениях ;
- * Гидроизоляцию произвести в зонах сан . узлов и кухни;
- * Стыки покрытий между помещениями производить под полотнами дверей ;
- * В местах стыков разных материалов использовать герметик .

Экспликация типов напольных покрытий


Обозначение на плане	Наименование	Кол-во, м ² (без запаса)
5	Керамогранит CICOGRES BORGO Negro Размеры: 600x1200 мм Артикул CIC_BG_NG60120	10.50
6	Ламинат Kronotex Aqua Robusto Дуб Чистый P 1210	81.84


План размещения блоков кондиционеров.
1 этаж.

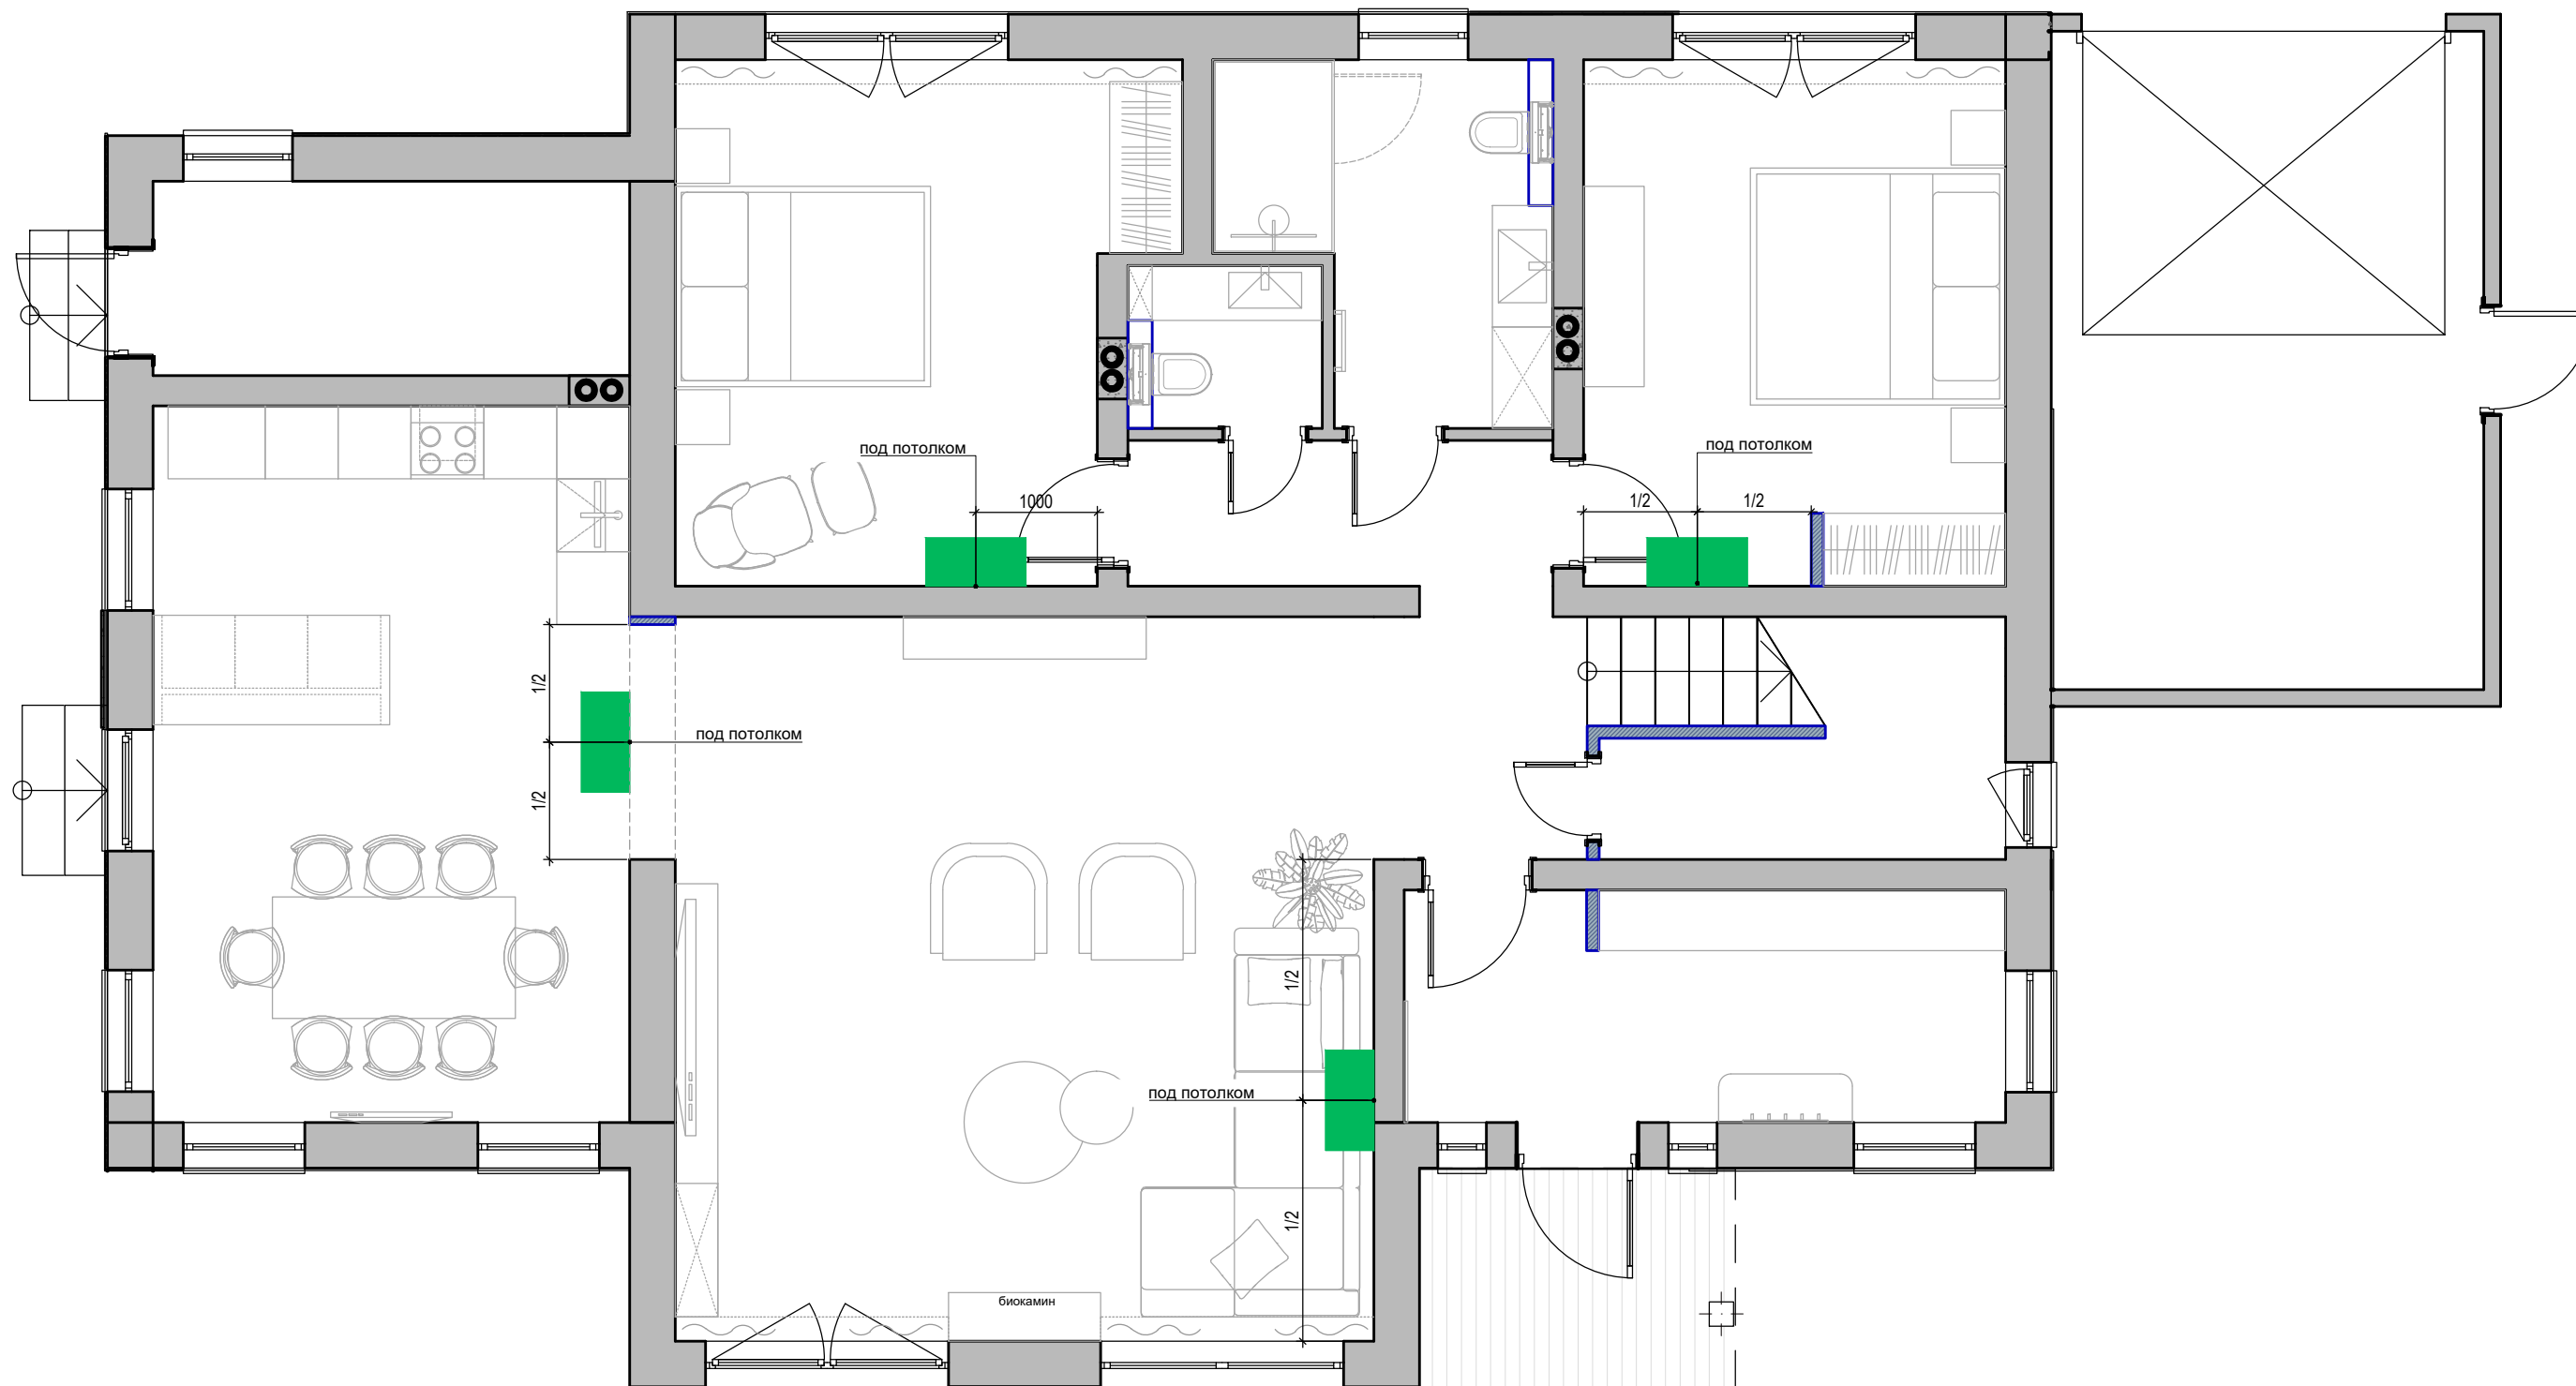

УСЛОВНЫЕ ОБОЗНАЧЕНИЯ	
обозначение	наименование
	Внутренний блок кондиционера

План размещения блоков кондиционеров.
2 этаж.

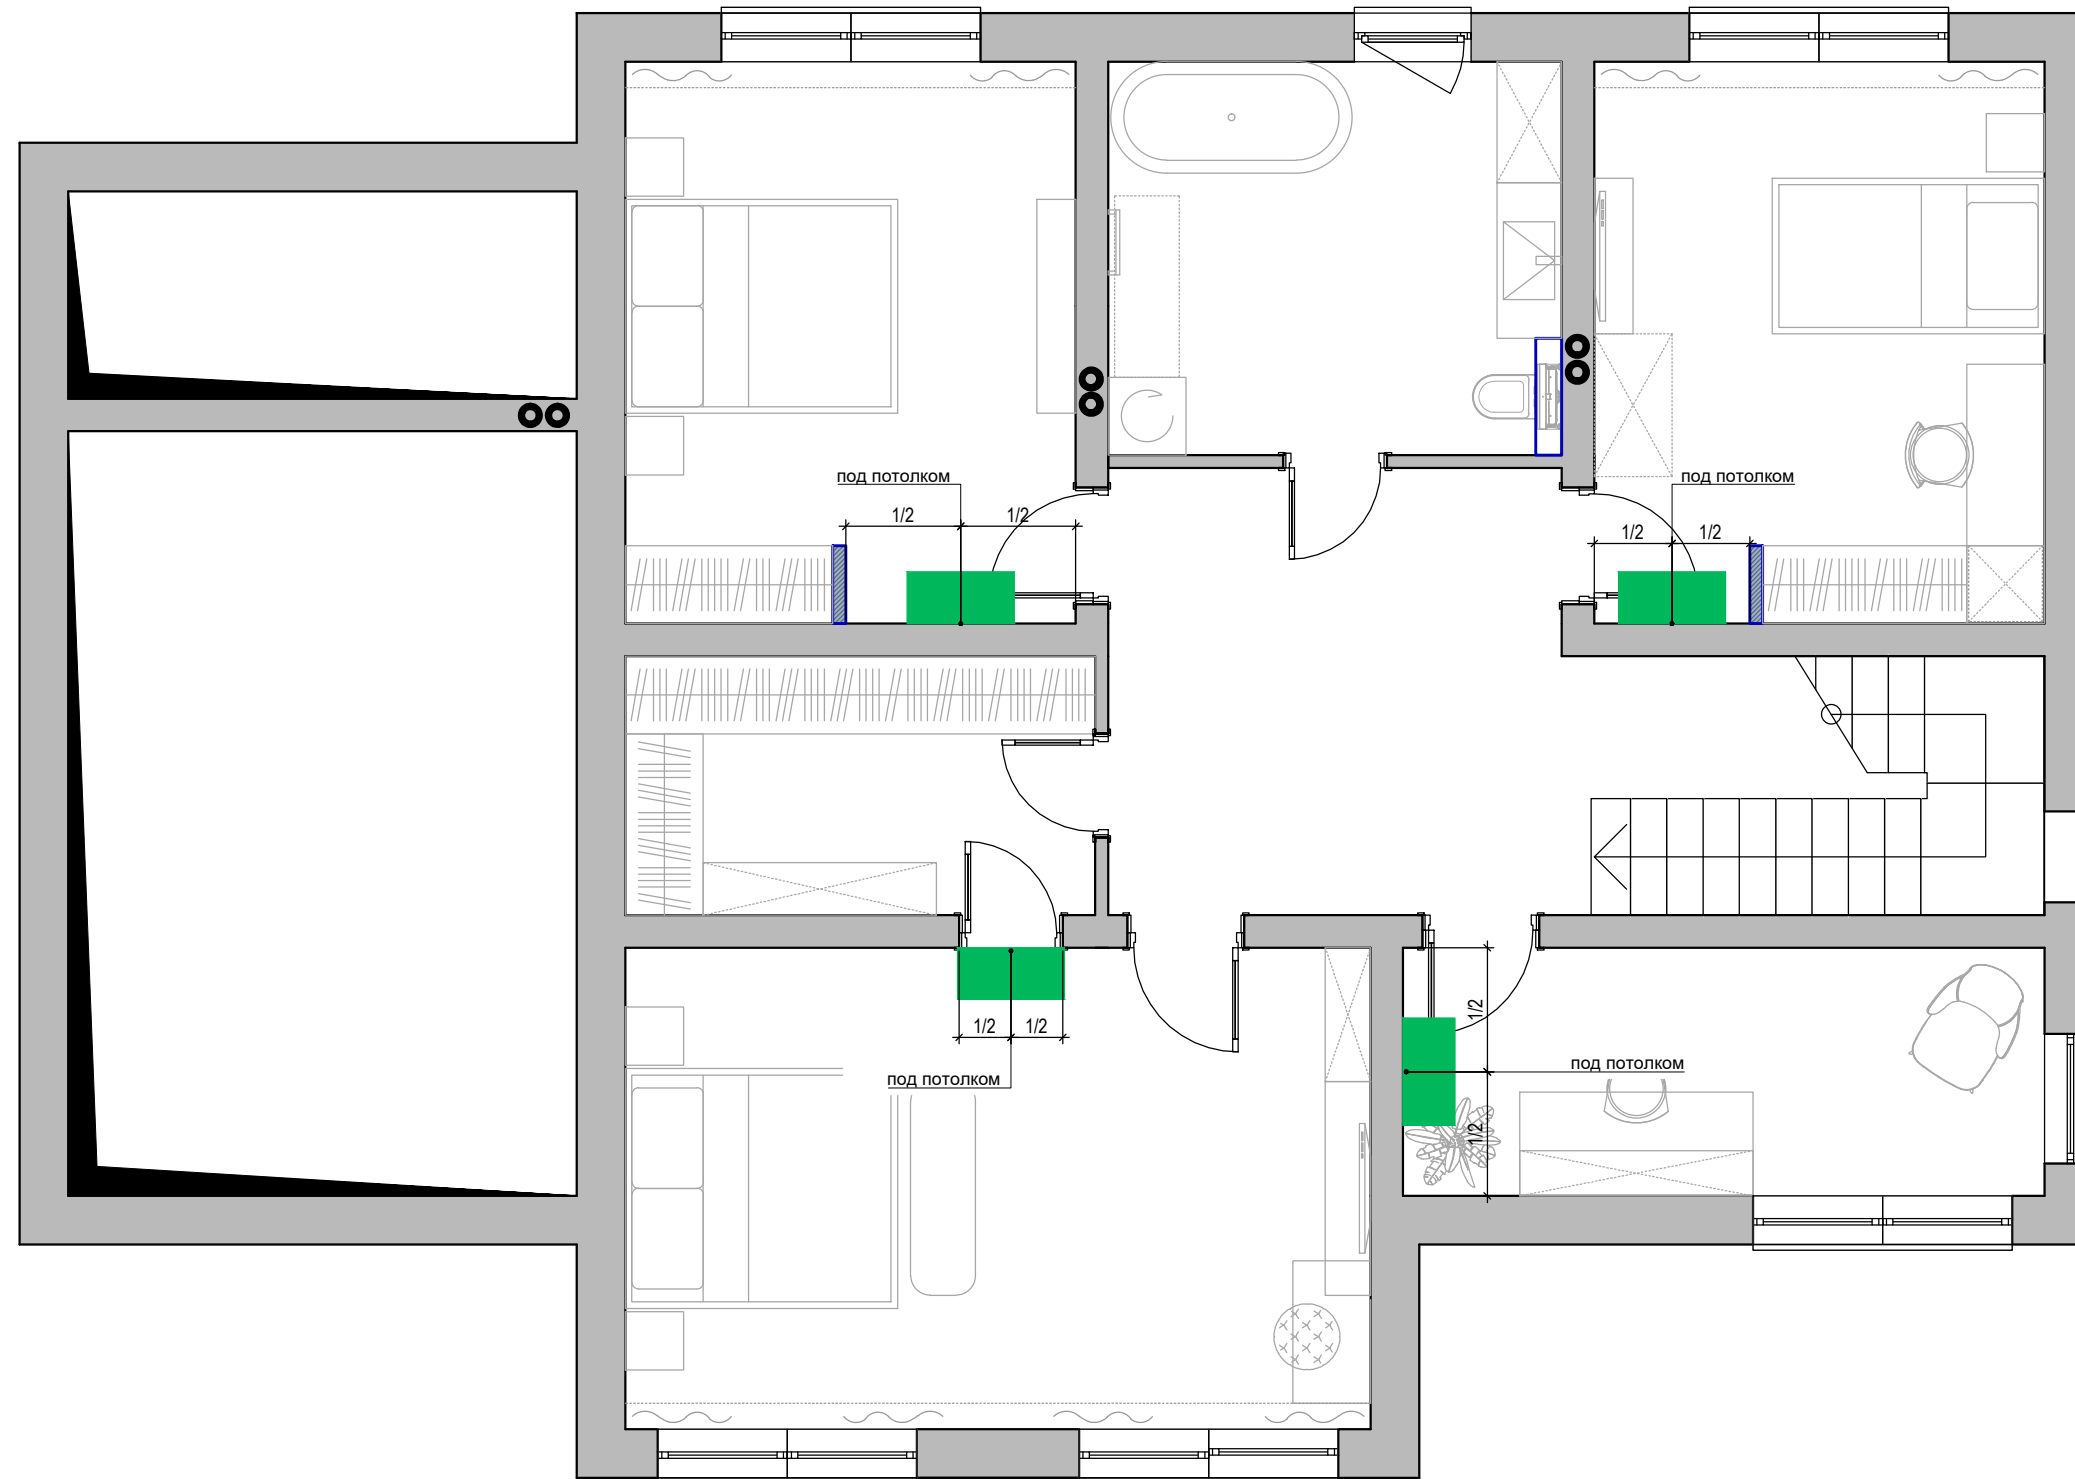


УСЛОВНЫЕ ОБОЗНАЧЕНИЯ	
обозначение	наименование
	Внутренний блок кондиционера






План отделки стен.
1 этаж.

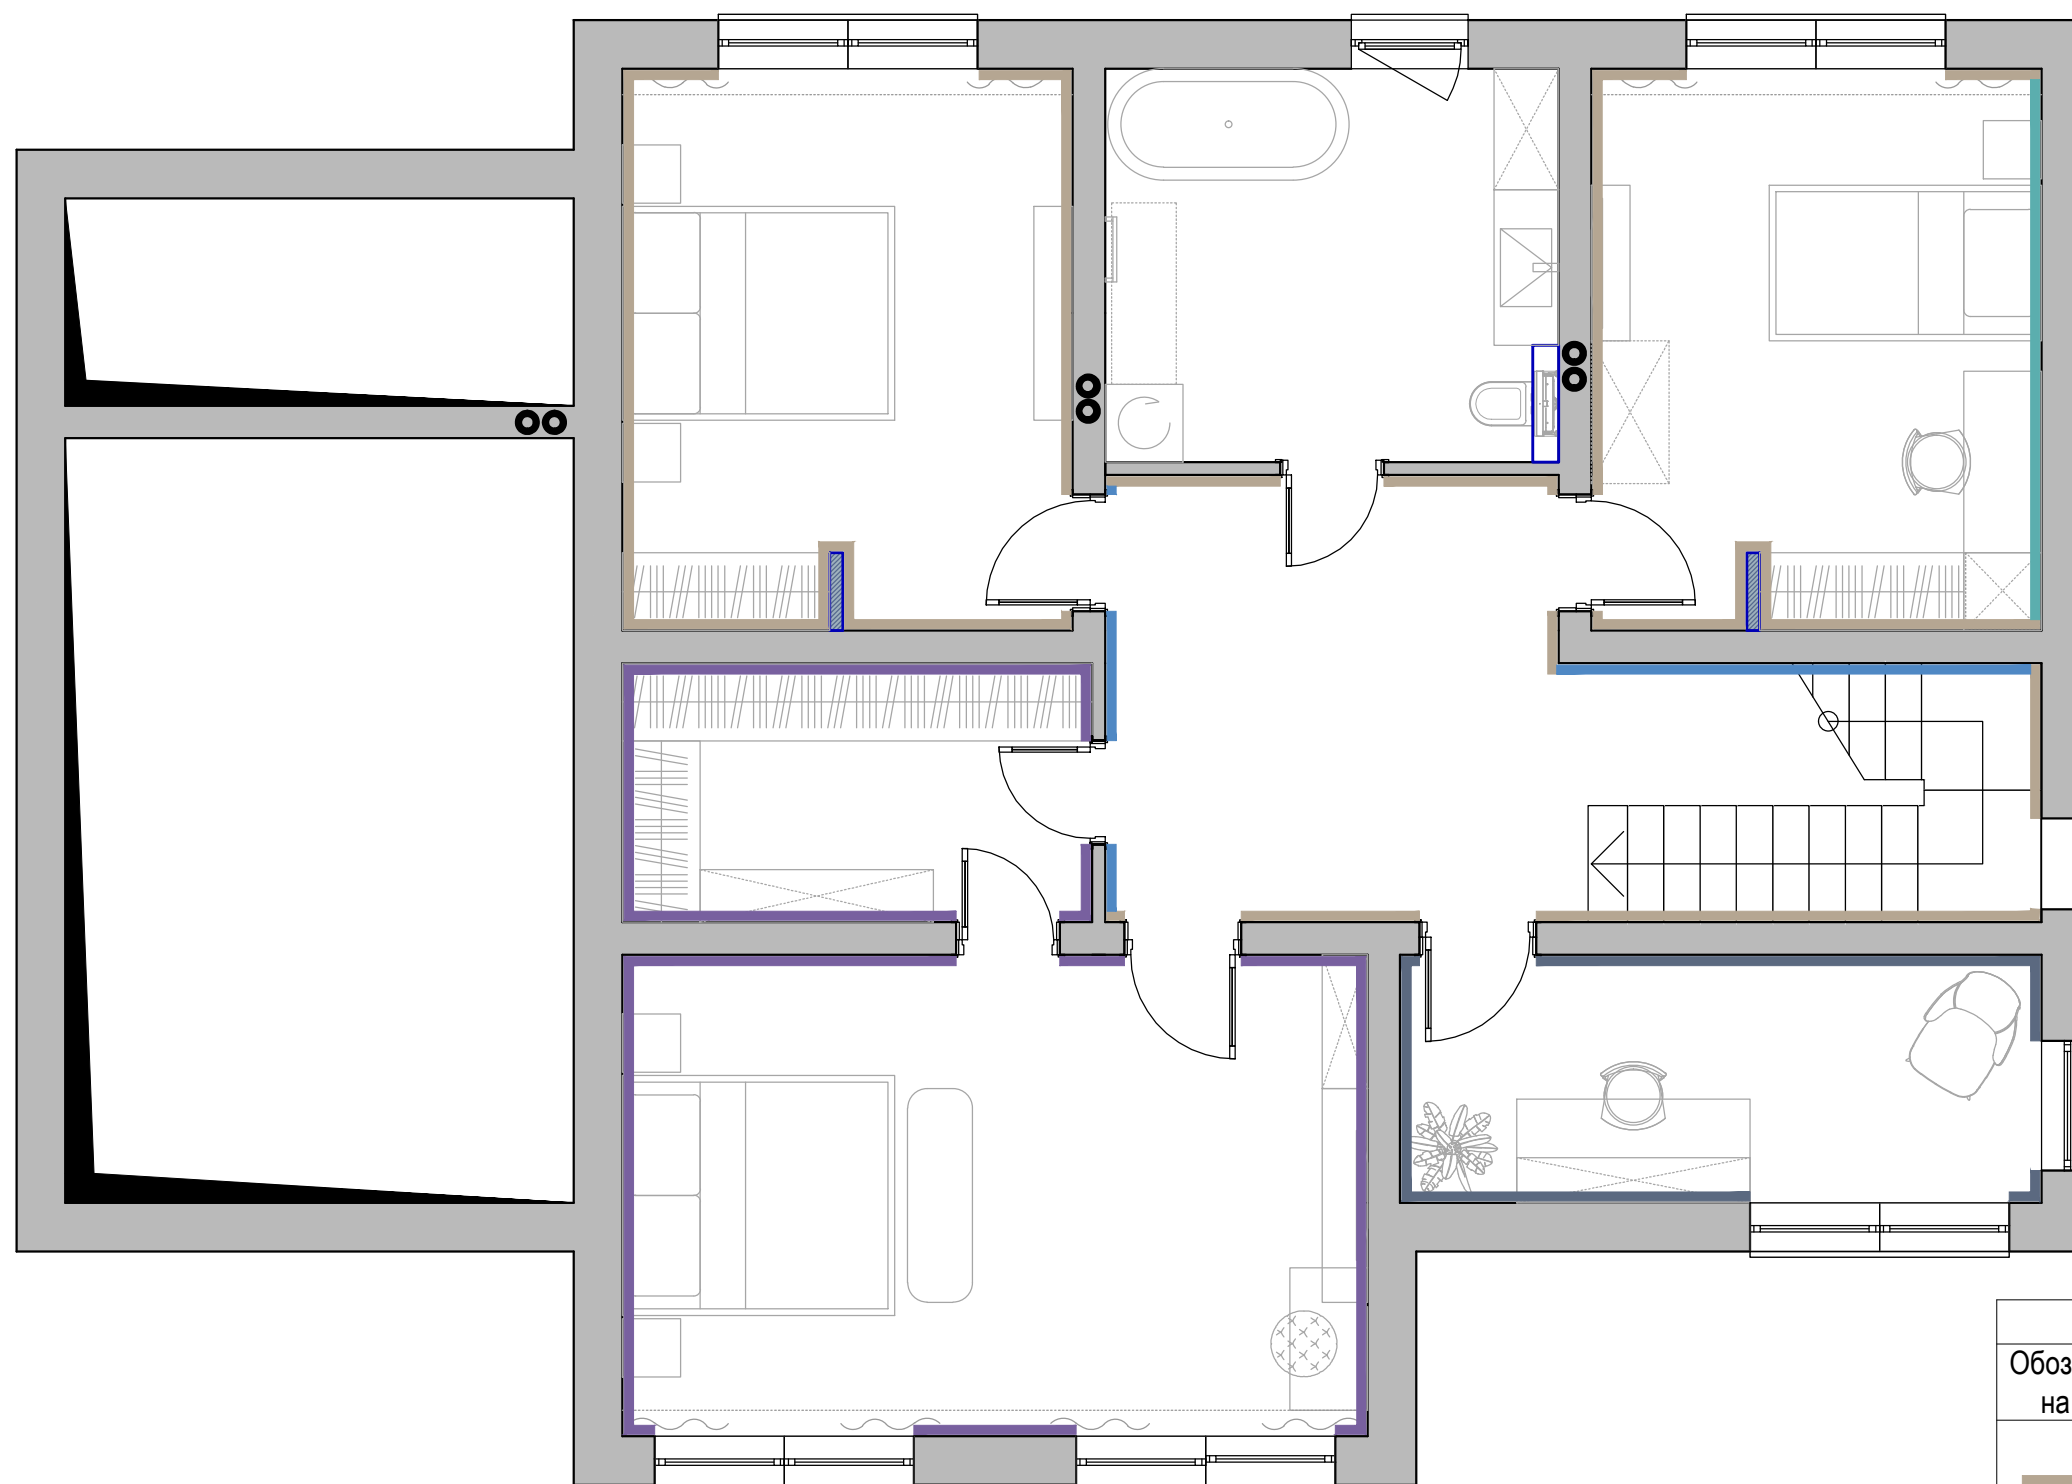







Обозначение материалов отделки		
Обозначение на плане	Материал	Кол-во, м ²
	Краска Flugger "Утренний вид" арт. IN-745	206.7 м ²
	Декоративная панель Brus Deco	3.3 м ²
	Краска Flugger "Коричневый оттенок 1" арт. IN-725	42.0 м ²
	Кухонный фартук	2.8 м ²

План отделки стен.
2 этаж.




Обозначение материалов отделки		
Обозначение на плане	Материал	Кол-во, м ²
	Краска Flugger "Утренний вид" арт. IN-745	110.2 м ²
	Декоративная штукатурка Venicolor цвет Comodita	25.2 м ²
	Краска Flugger	7.9 м ²
	Краска Flugger 5516	32.0 м ²
	Краска Flugger "Ангельское дыхание" арт. Time-03	67.0 м ²

Развертка стен санузла

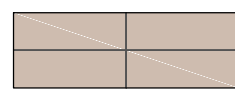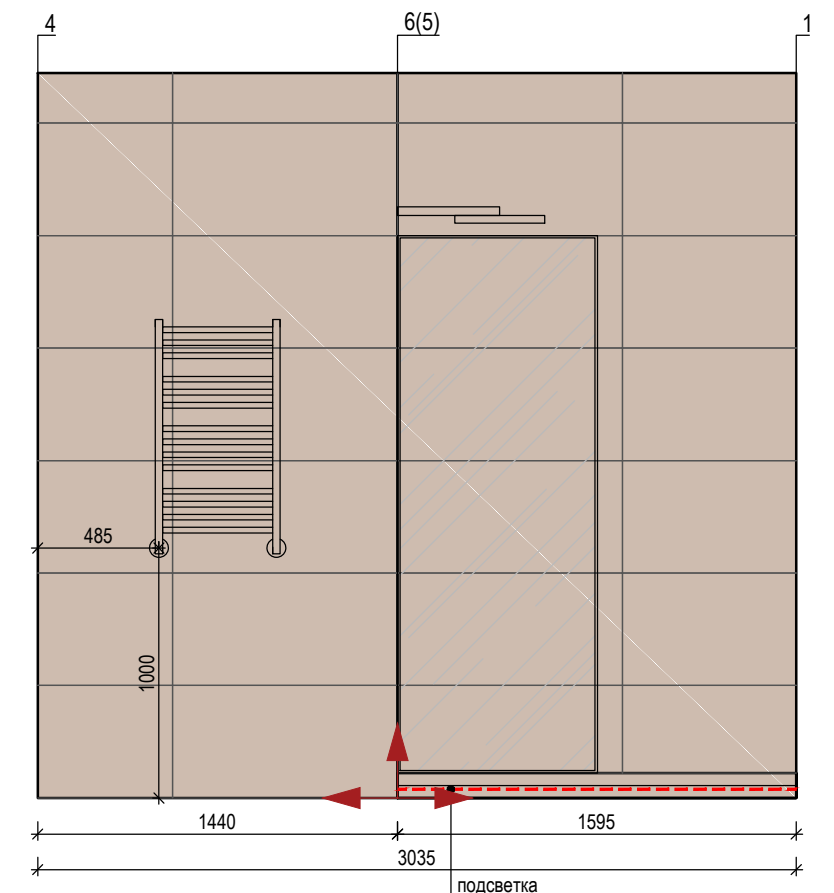
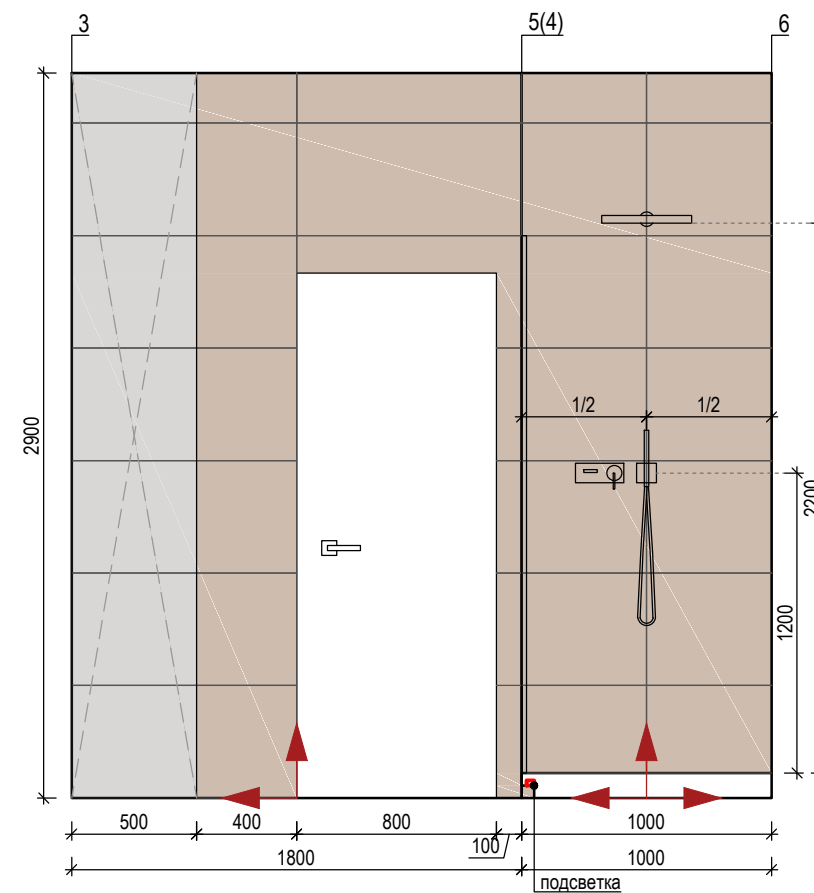
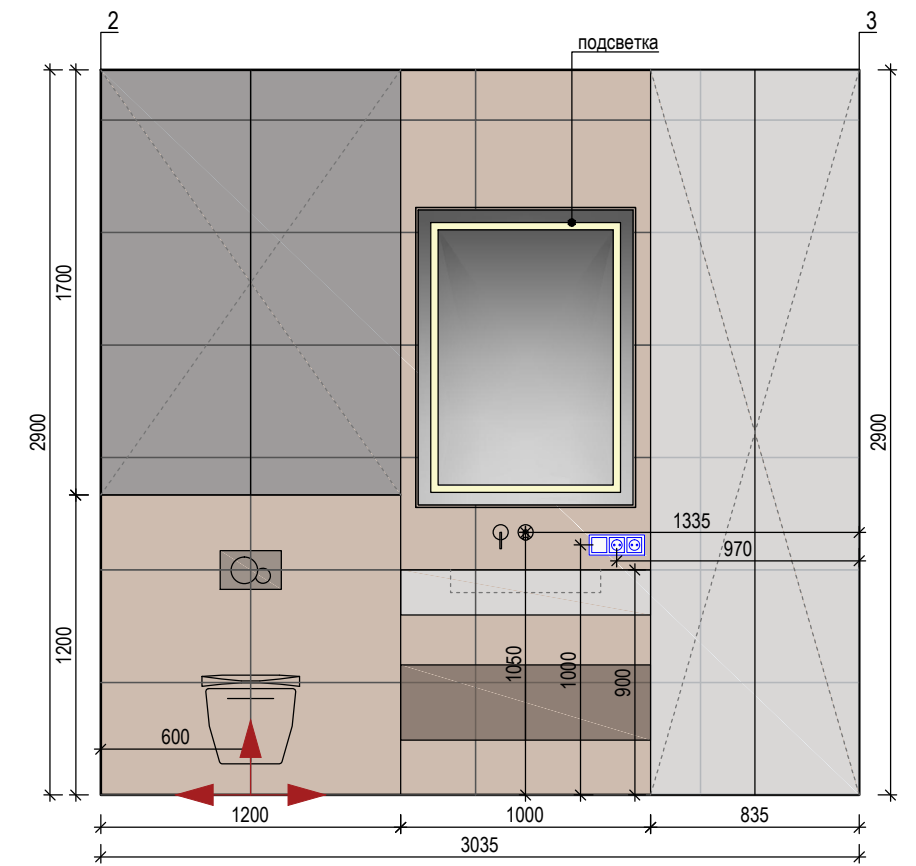
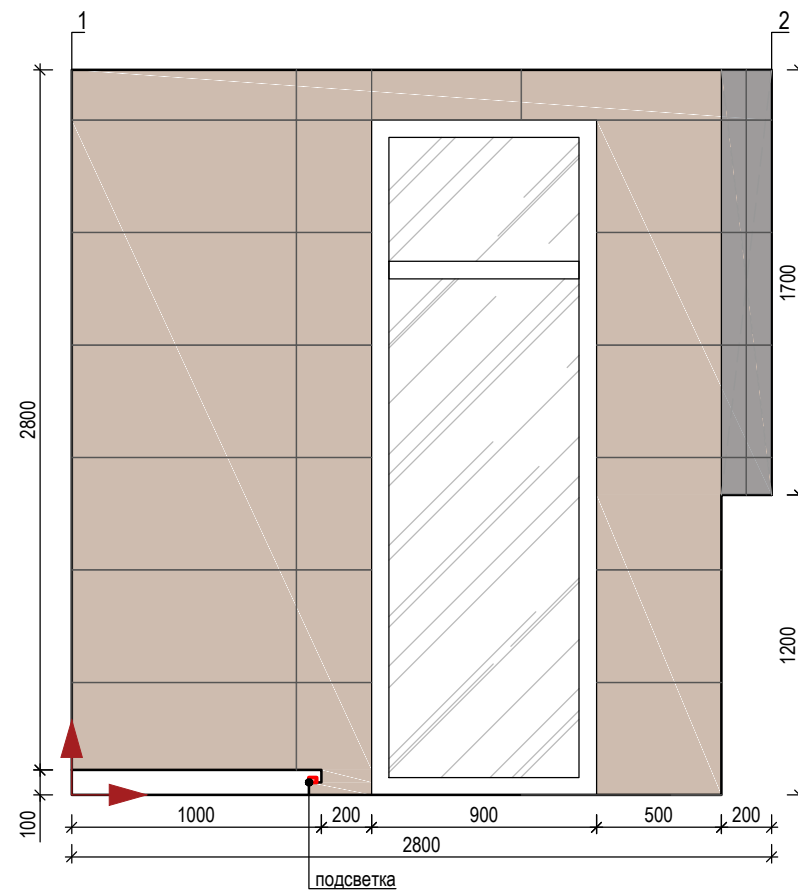
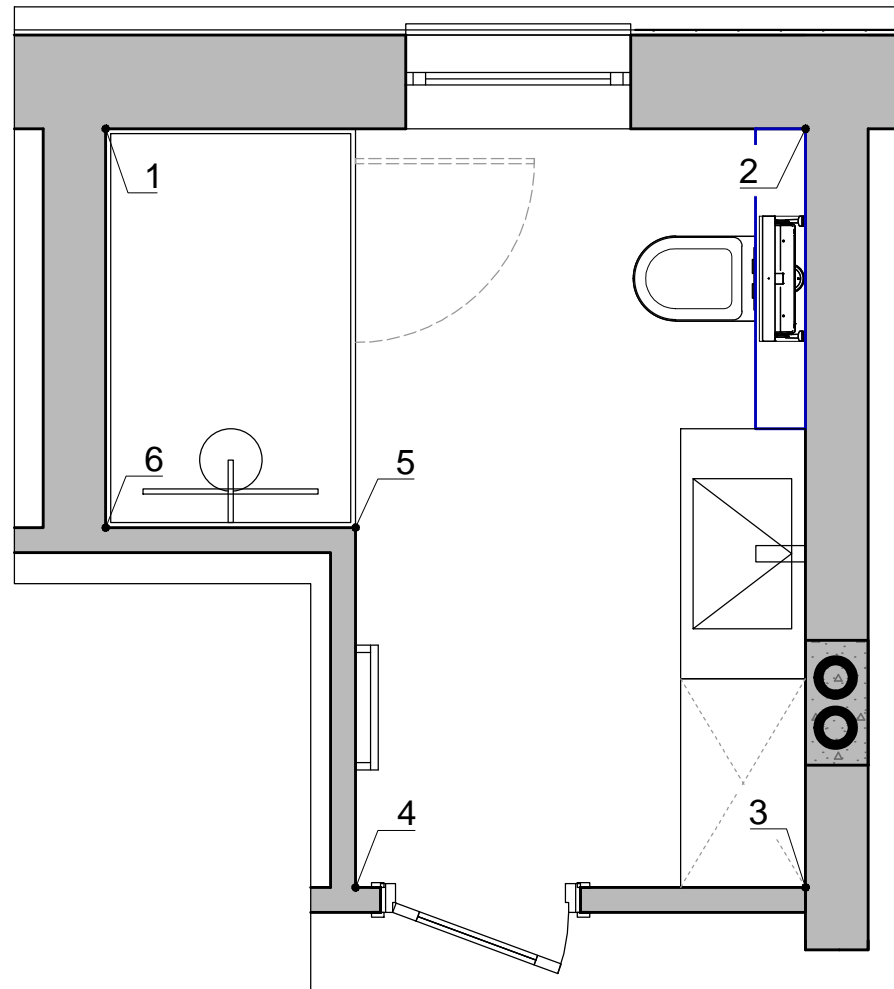


Керамогранит Atlas Concorde
Clauzetto White Матовая
Размеры: 450x900мм
Кол-во: 29.3 м²

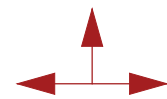


Обозначение
начала раскладки
плитки

Развертка стен санузла

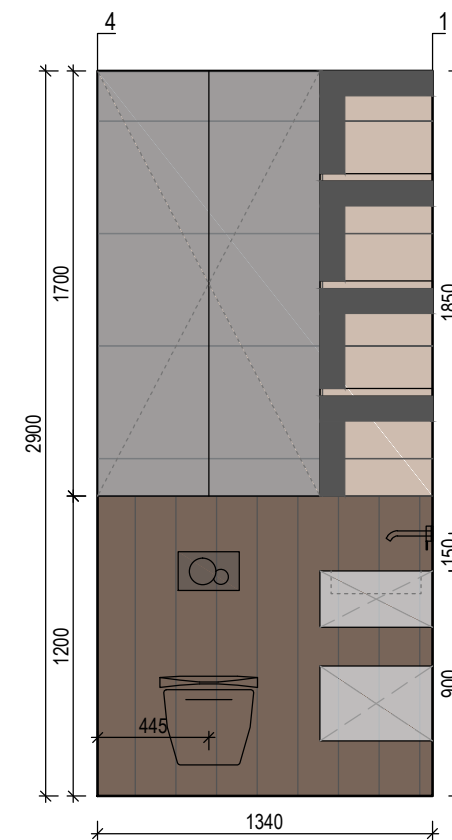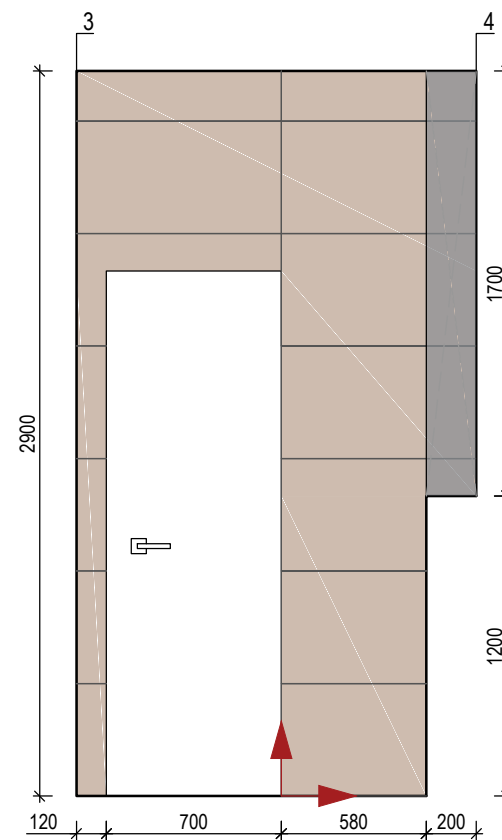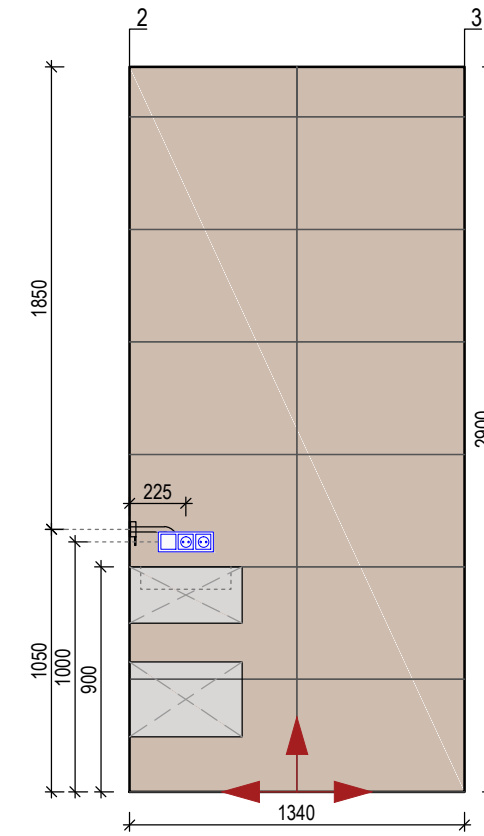
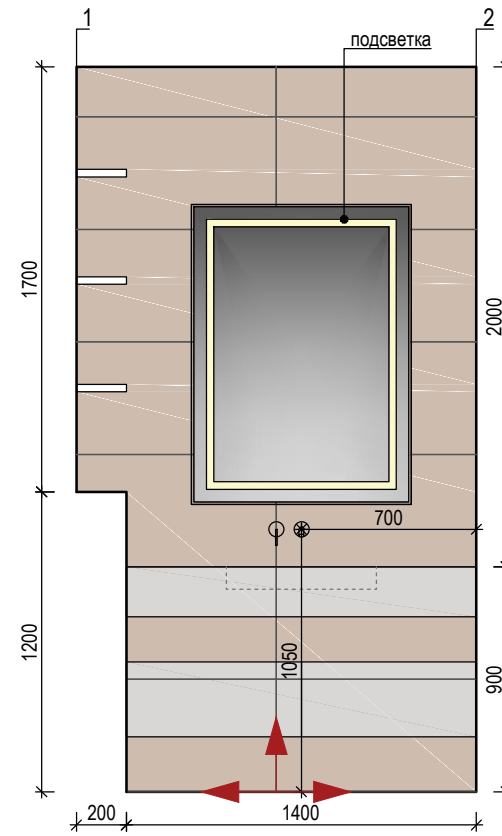
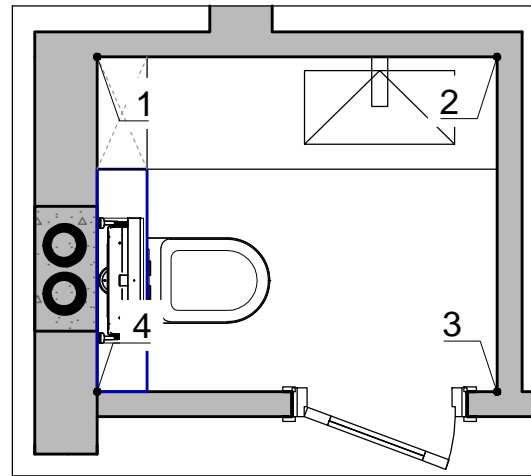


Керамогранит Atlas Concorde
 Clauzetto White Матовая
 Размеры: 450x900мм
 Кол-во: 13.5 м²

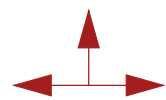


Обозначение
 начала раскладки
 плитки

Развертка стен санузла

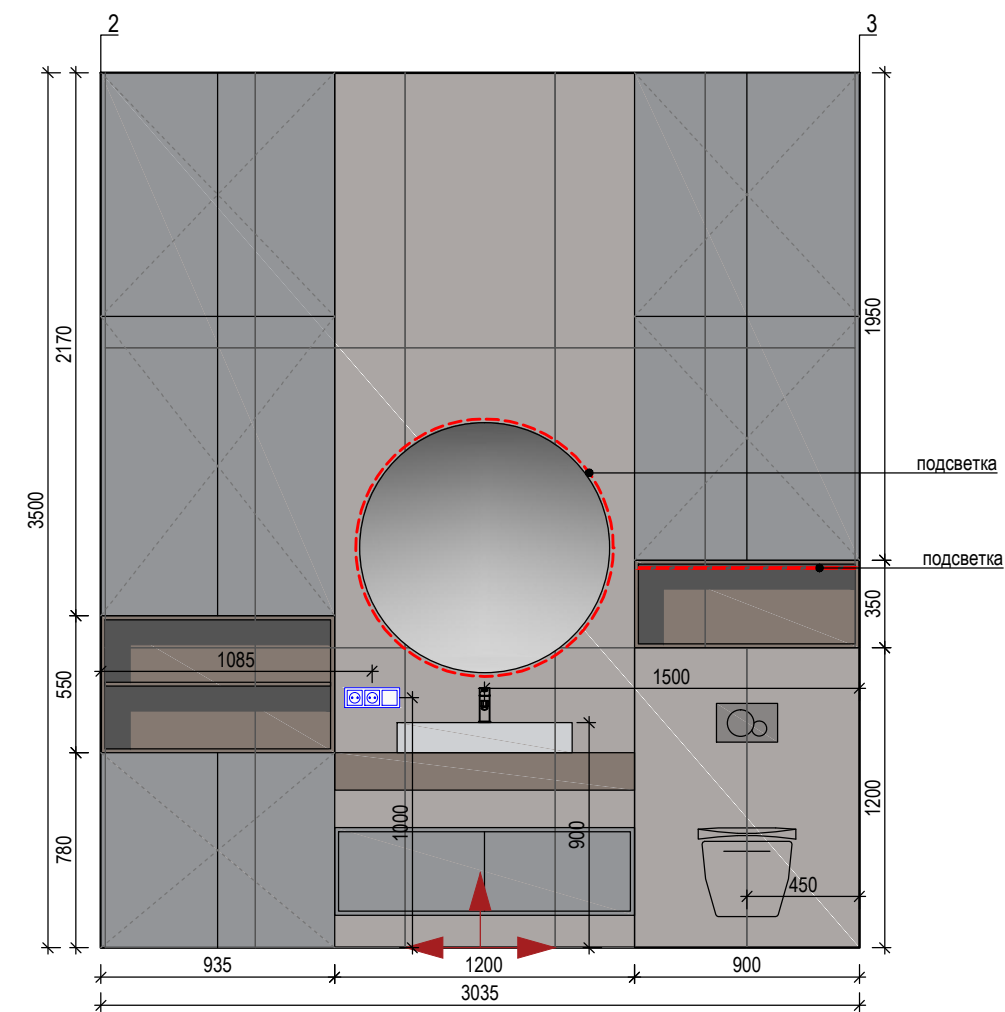
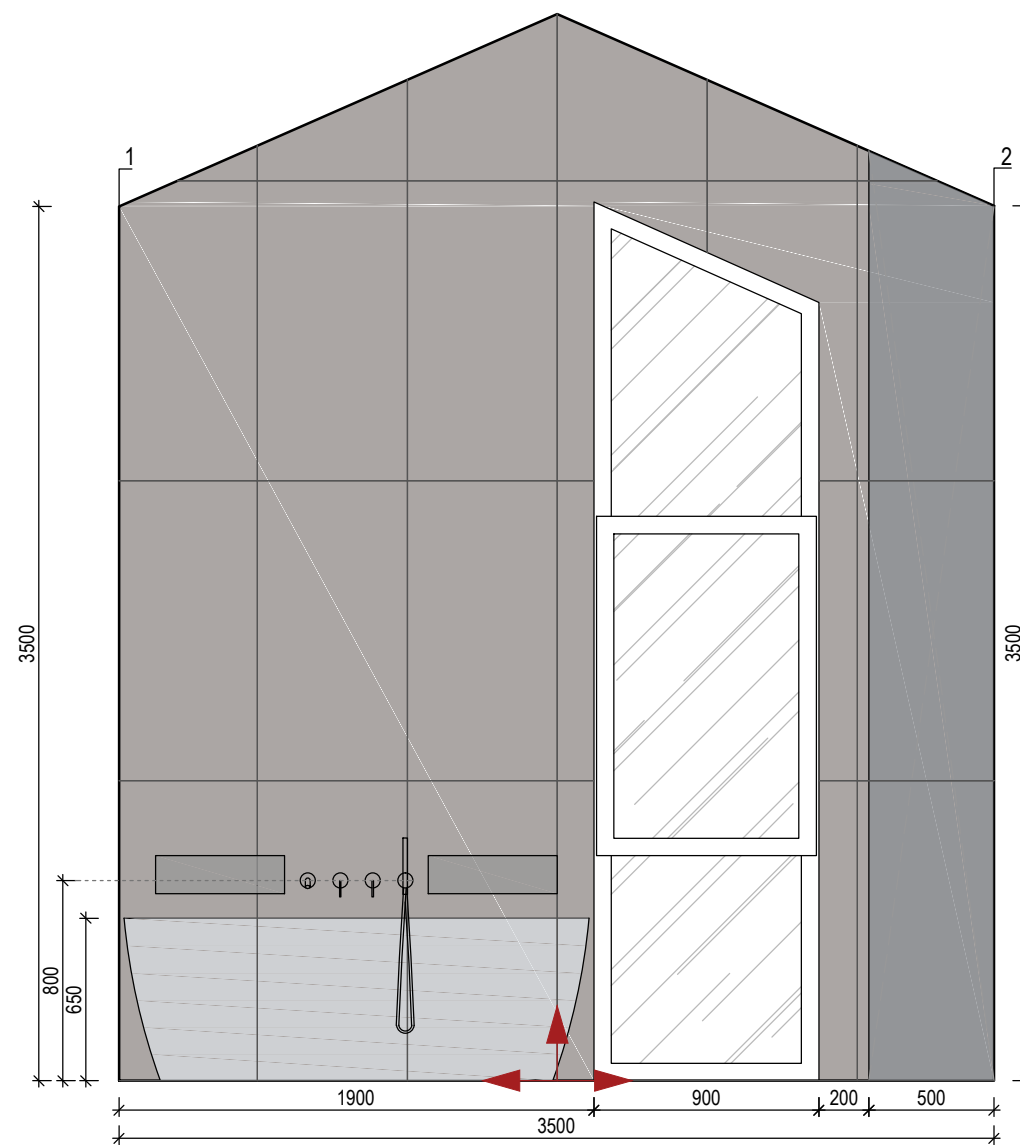
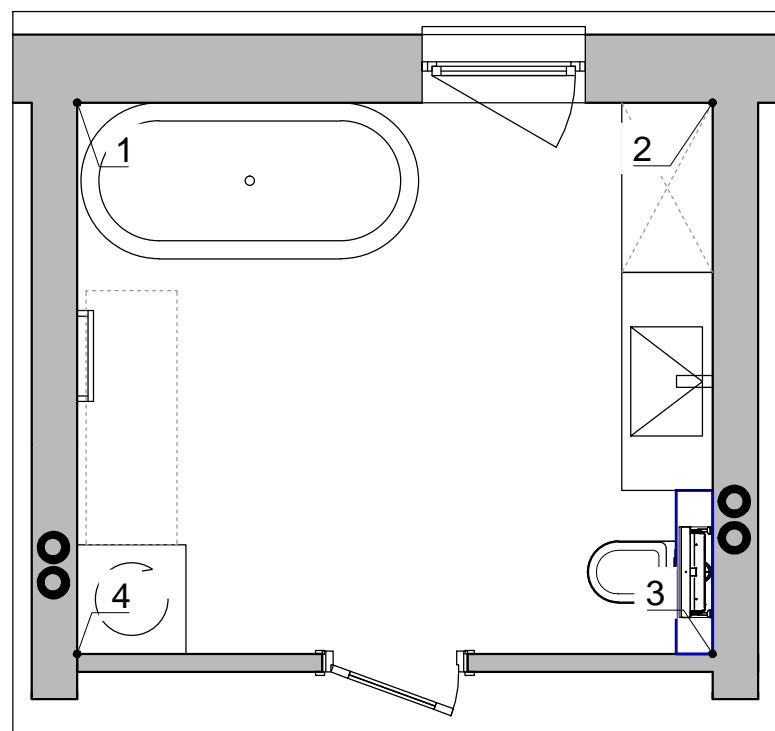


Керамогранит
CICOGRES BORGIO Negro
Артикул SIC_BG_NG60120
Размеры: 600x1200мм
Кол-во: 43.52 м²


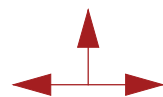


Обозначение
начала раскладки
плитки


Развертка стен санузла

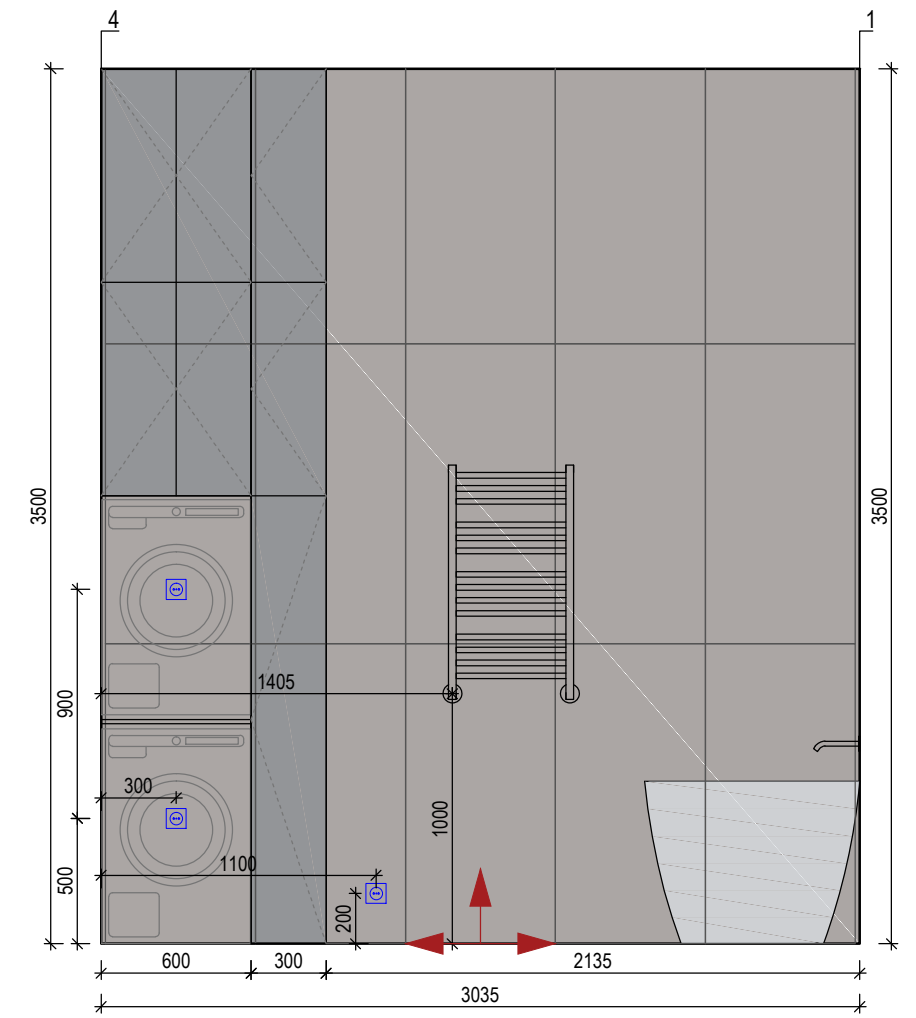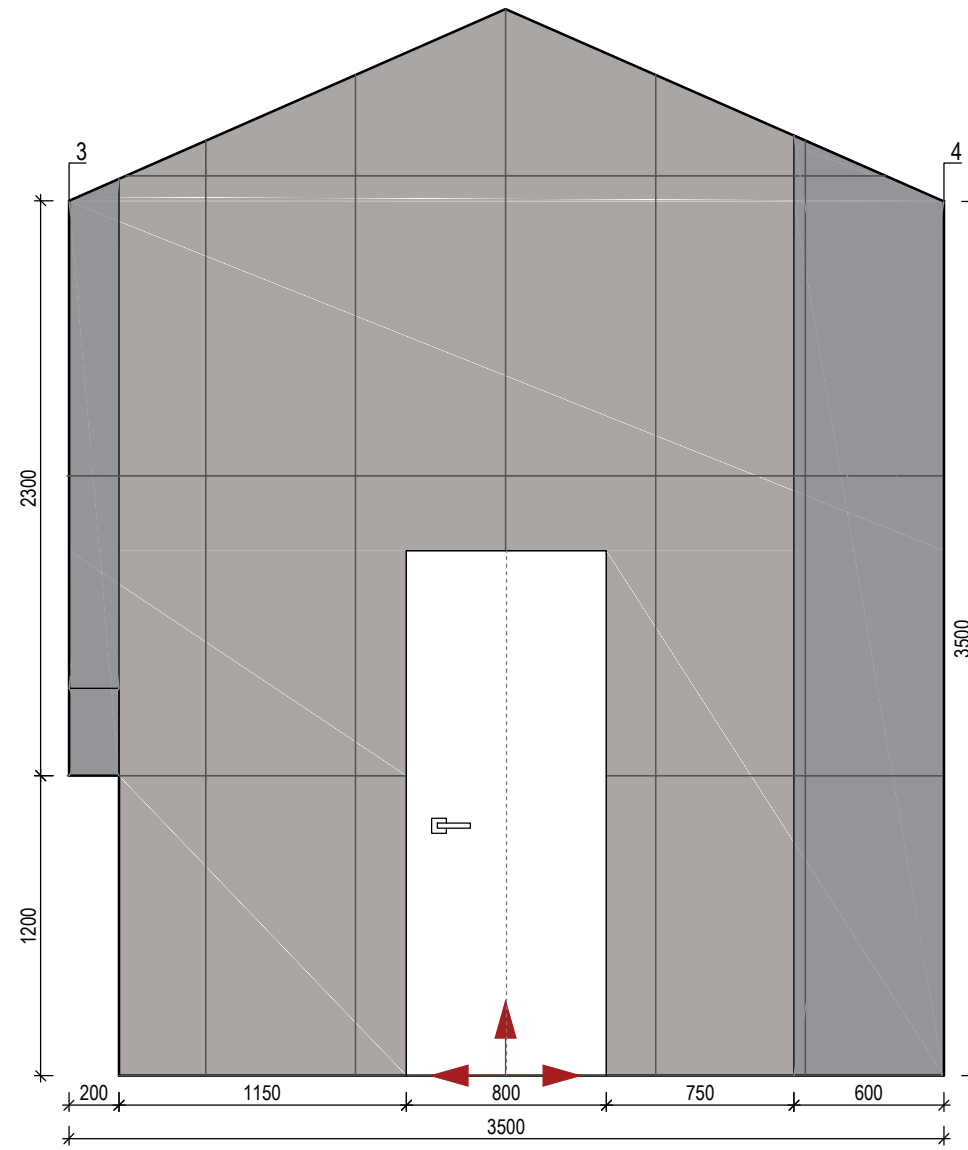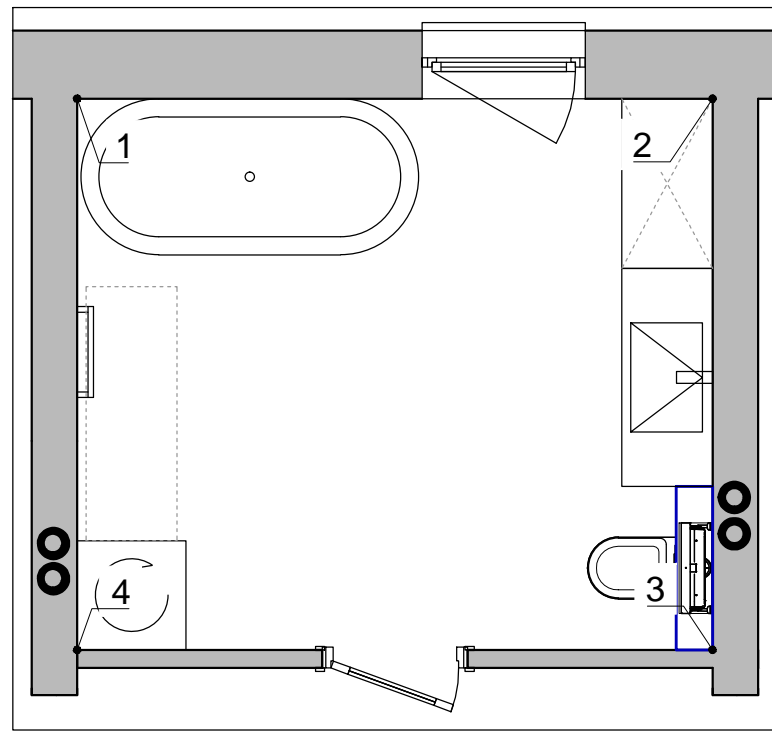


Развертка стены у лестницы. Фрагмент.

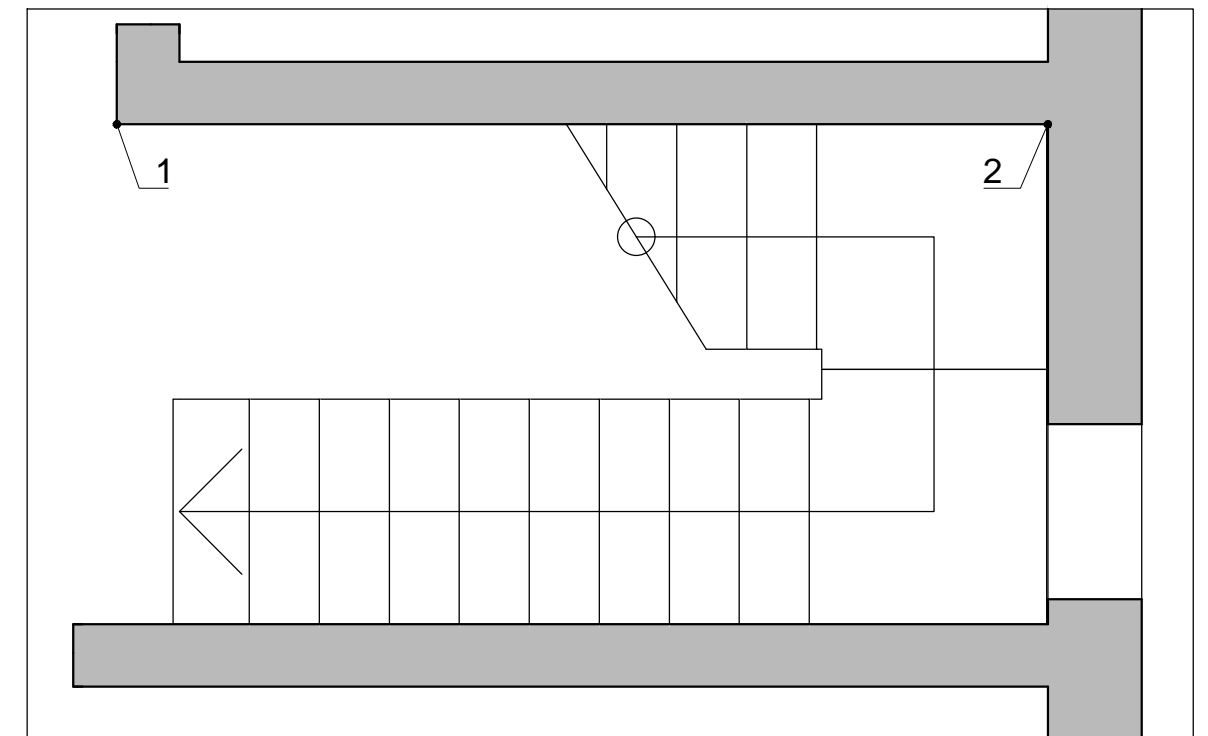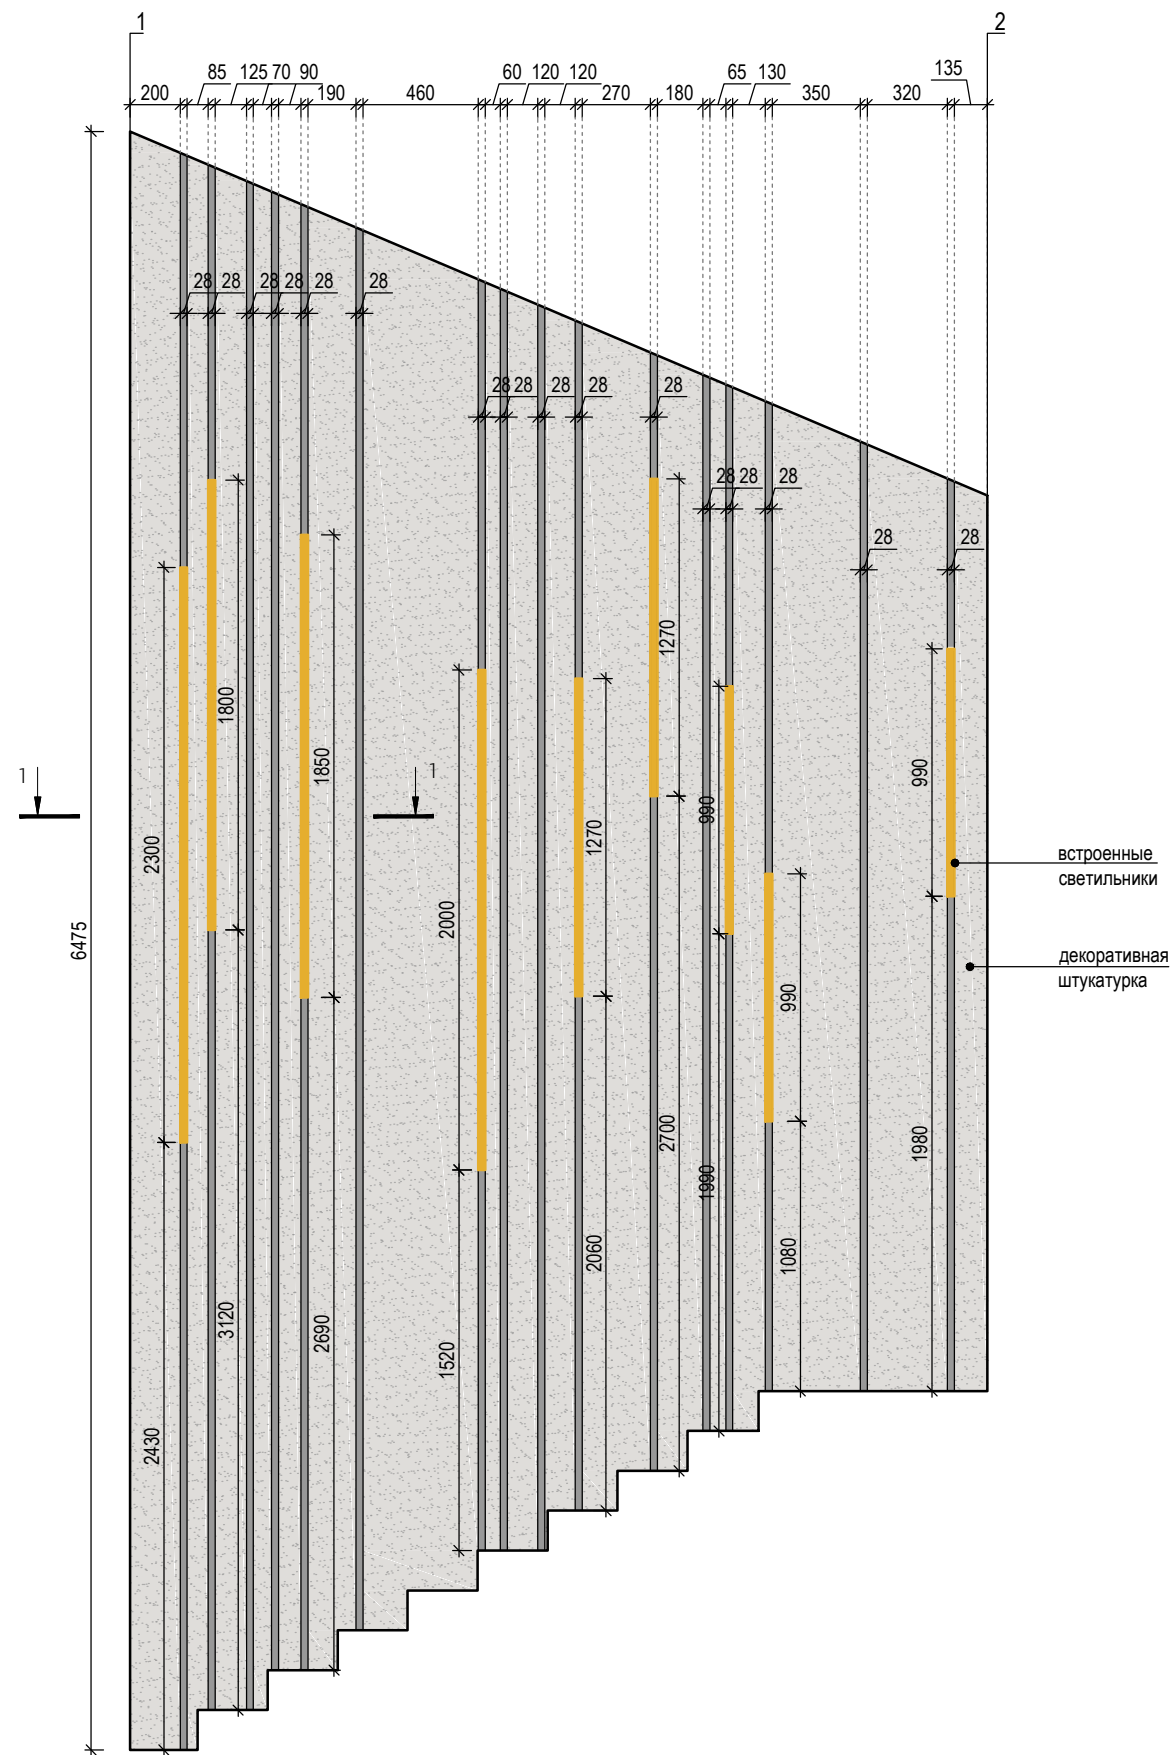



Сечение 1-1

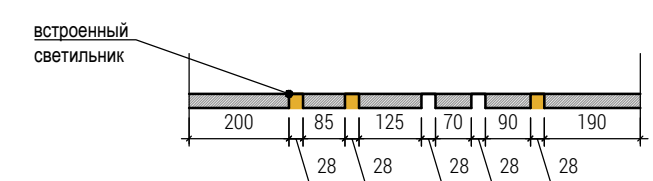

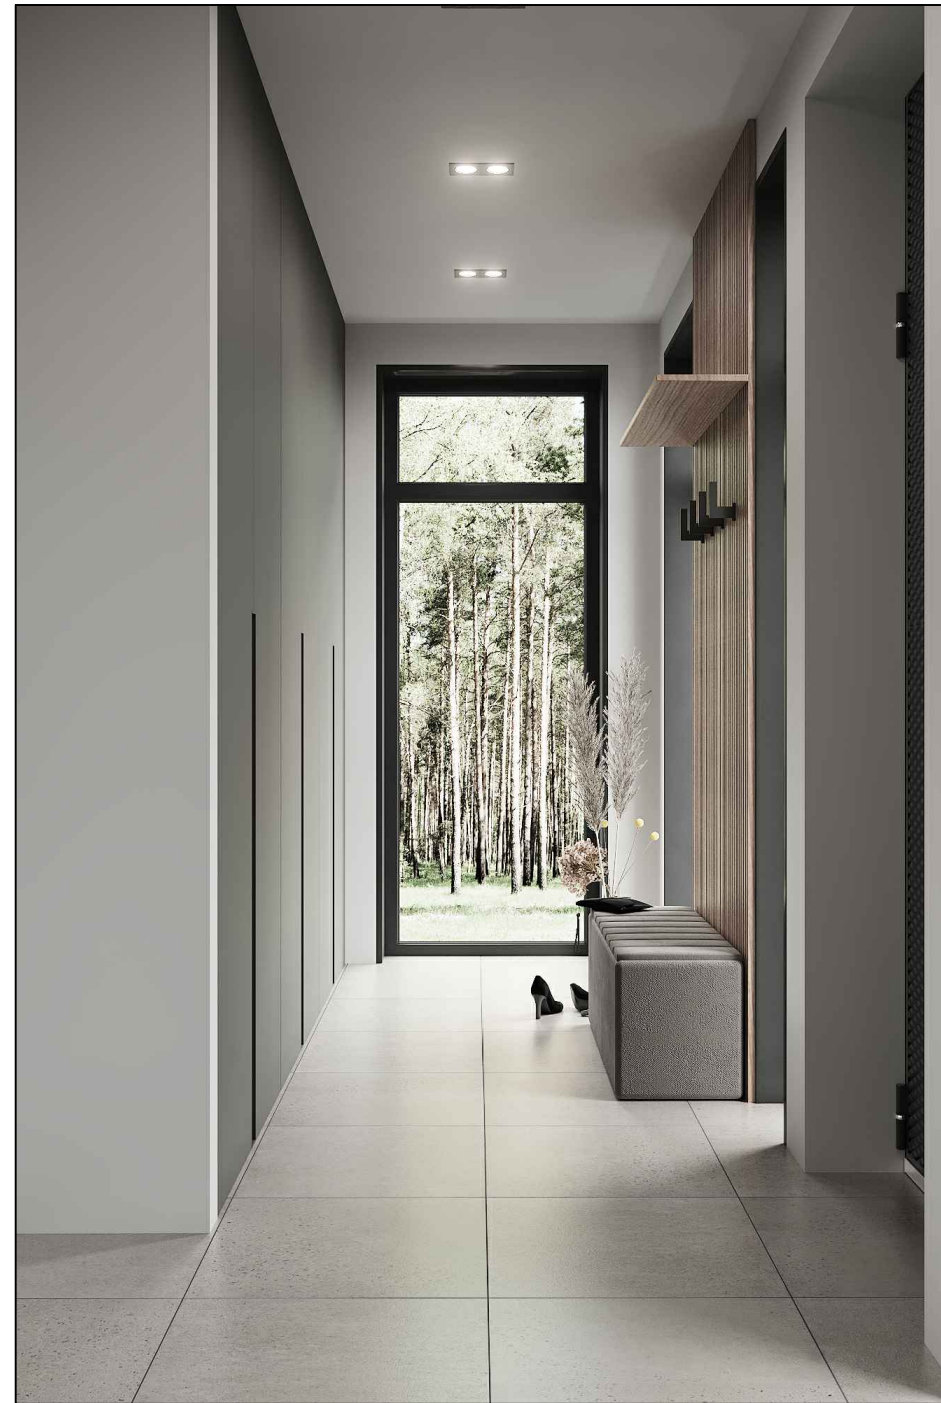



Визуализации. Кухня-гостиная. 1 этаж.

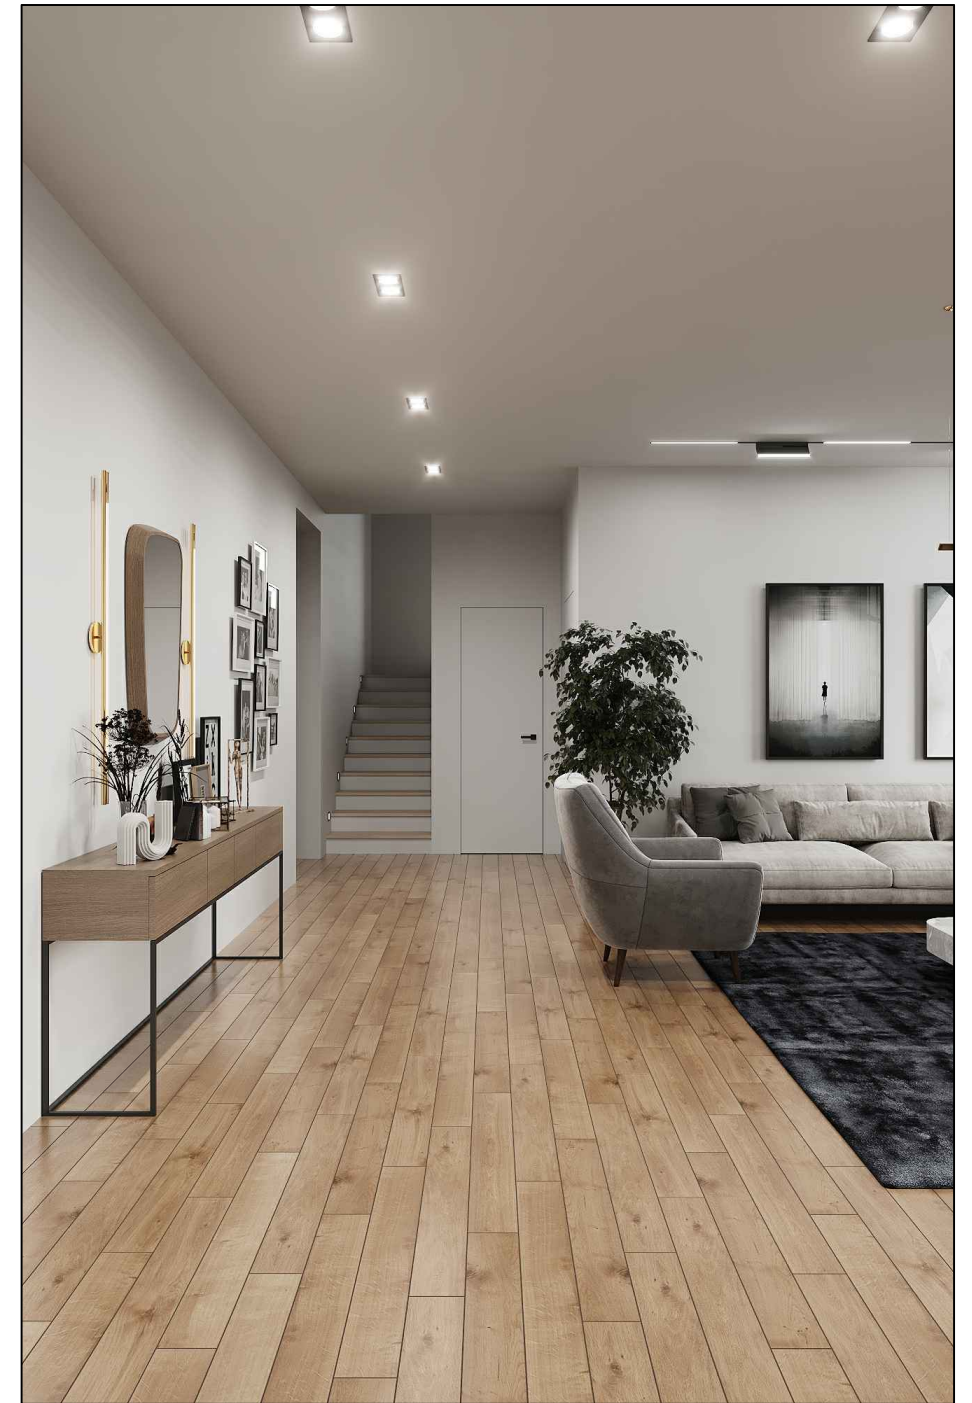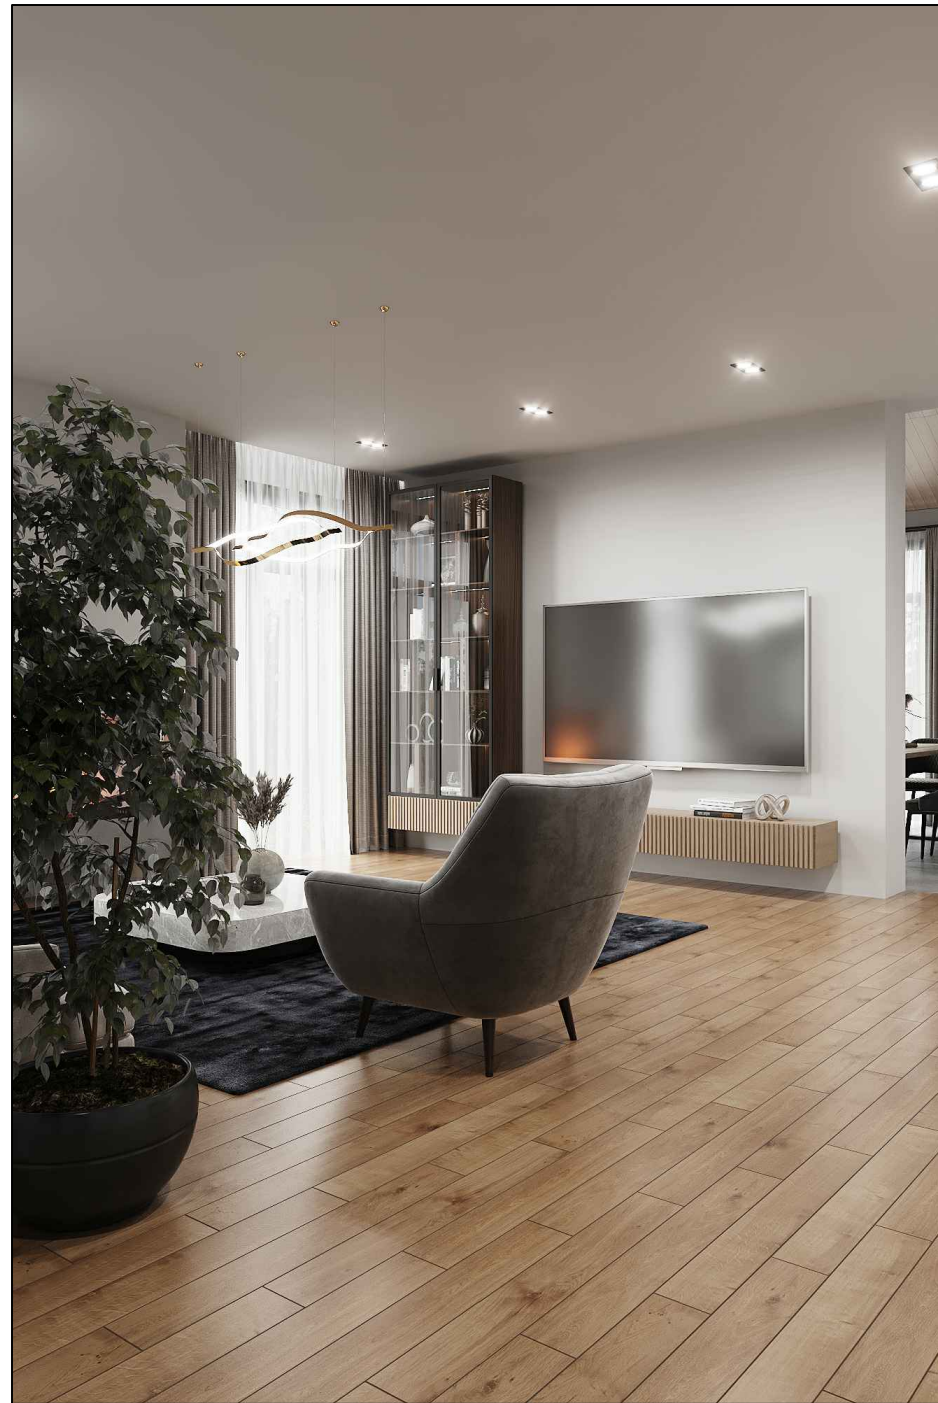

Визуализации. Кухня-гостиная. 1 этаж.







Визуализации. Кухня-гостиная. 1 этаж.






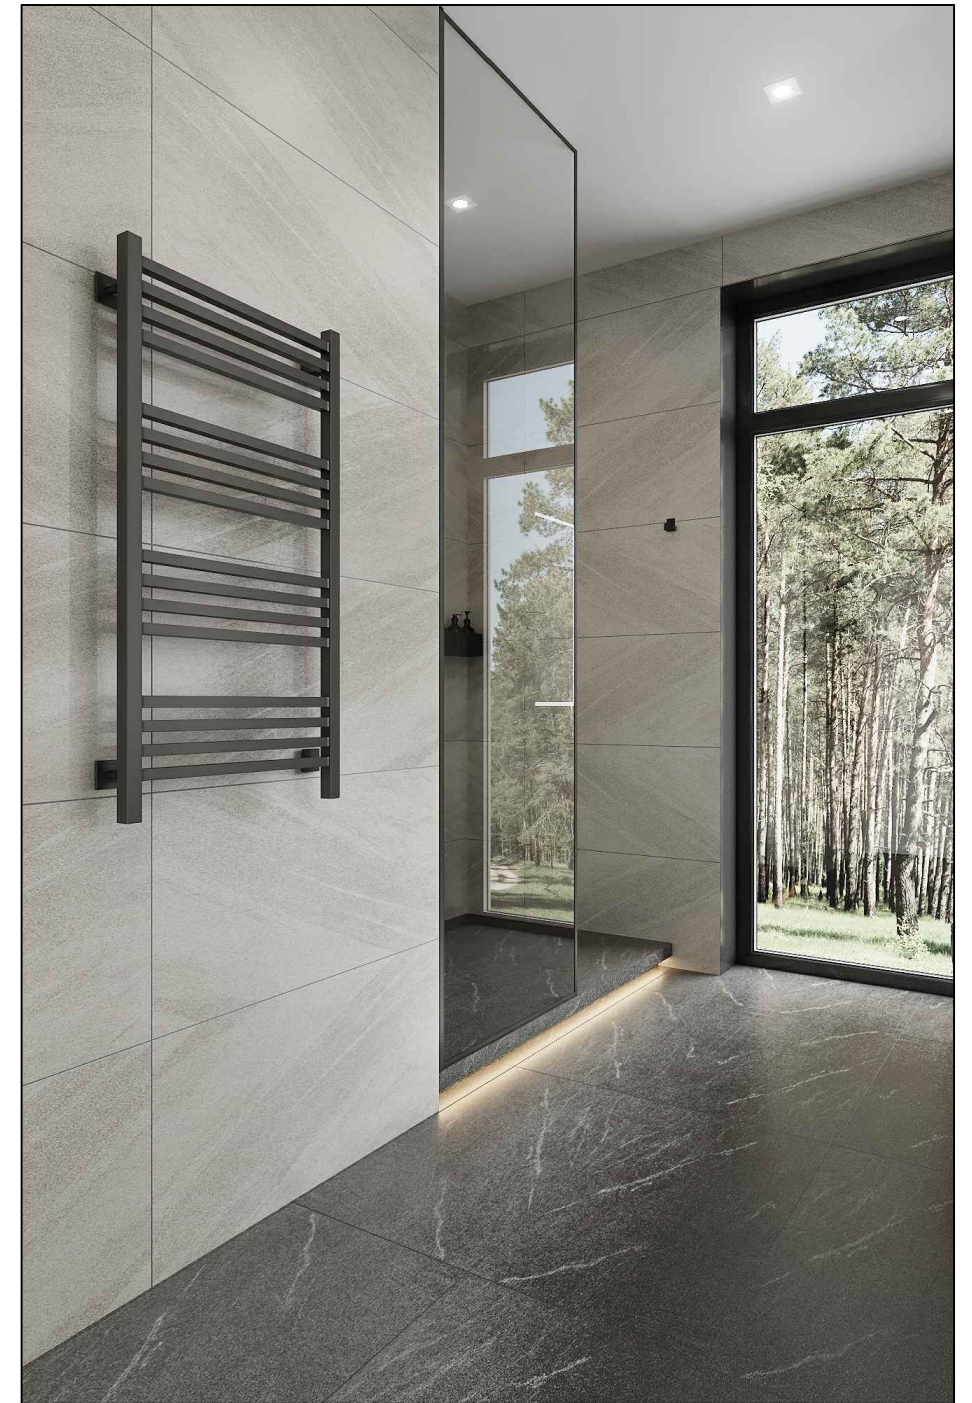




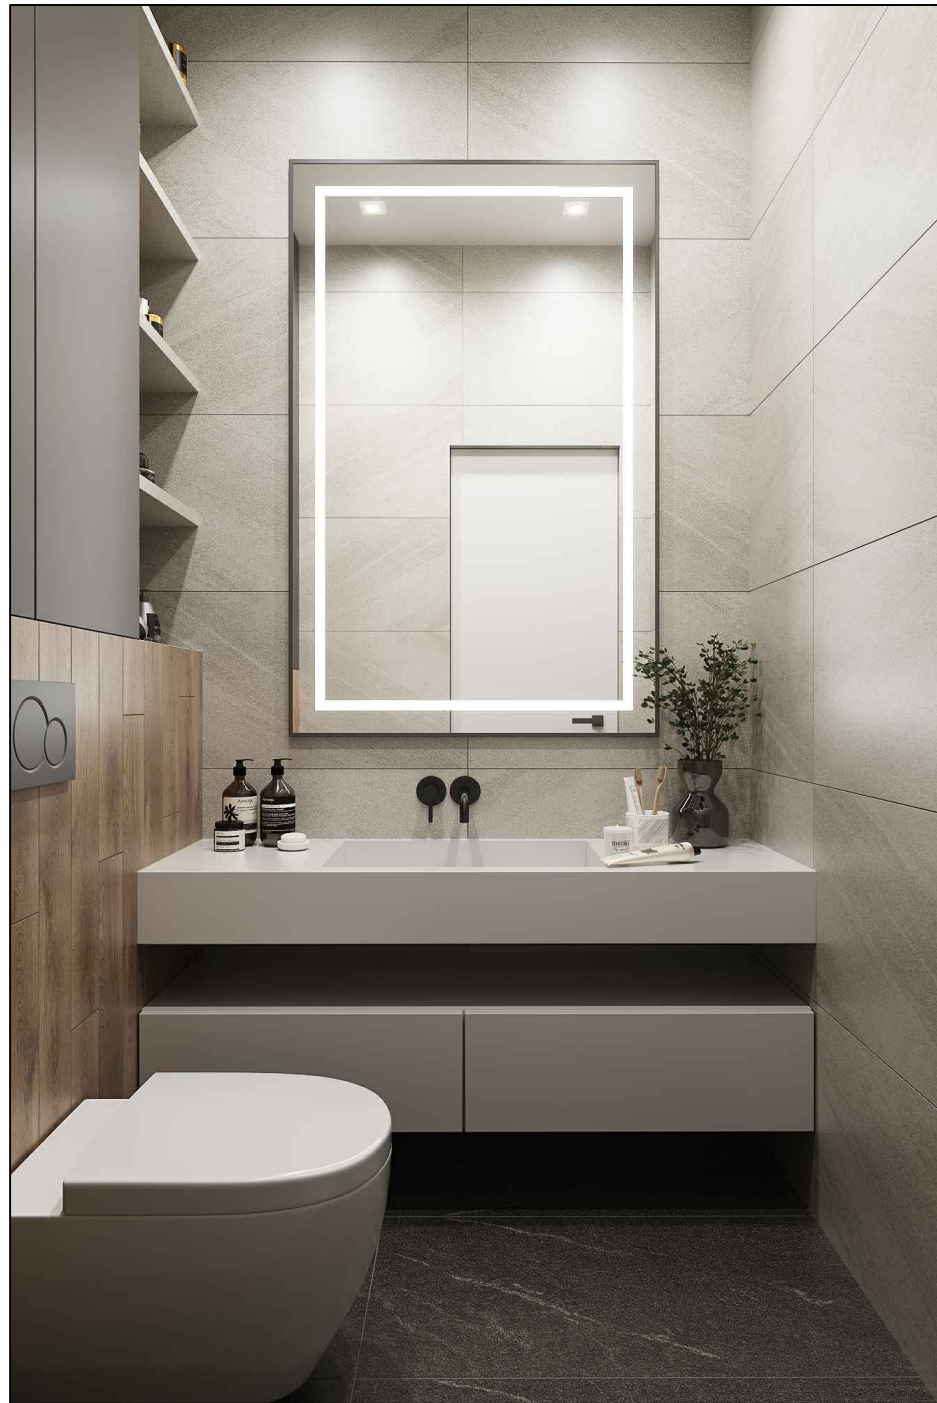




Визуализации. Спальня. 1 этаж.

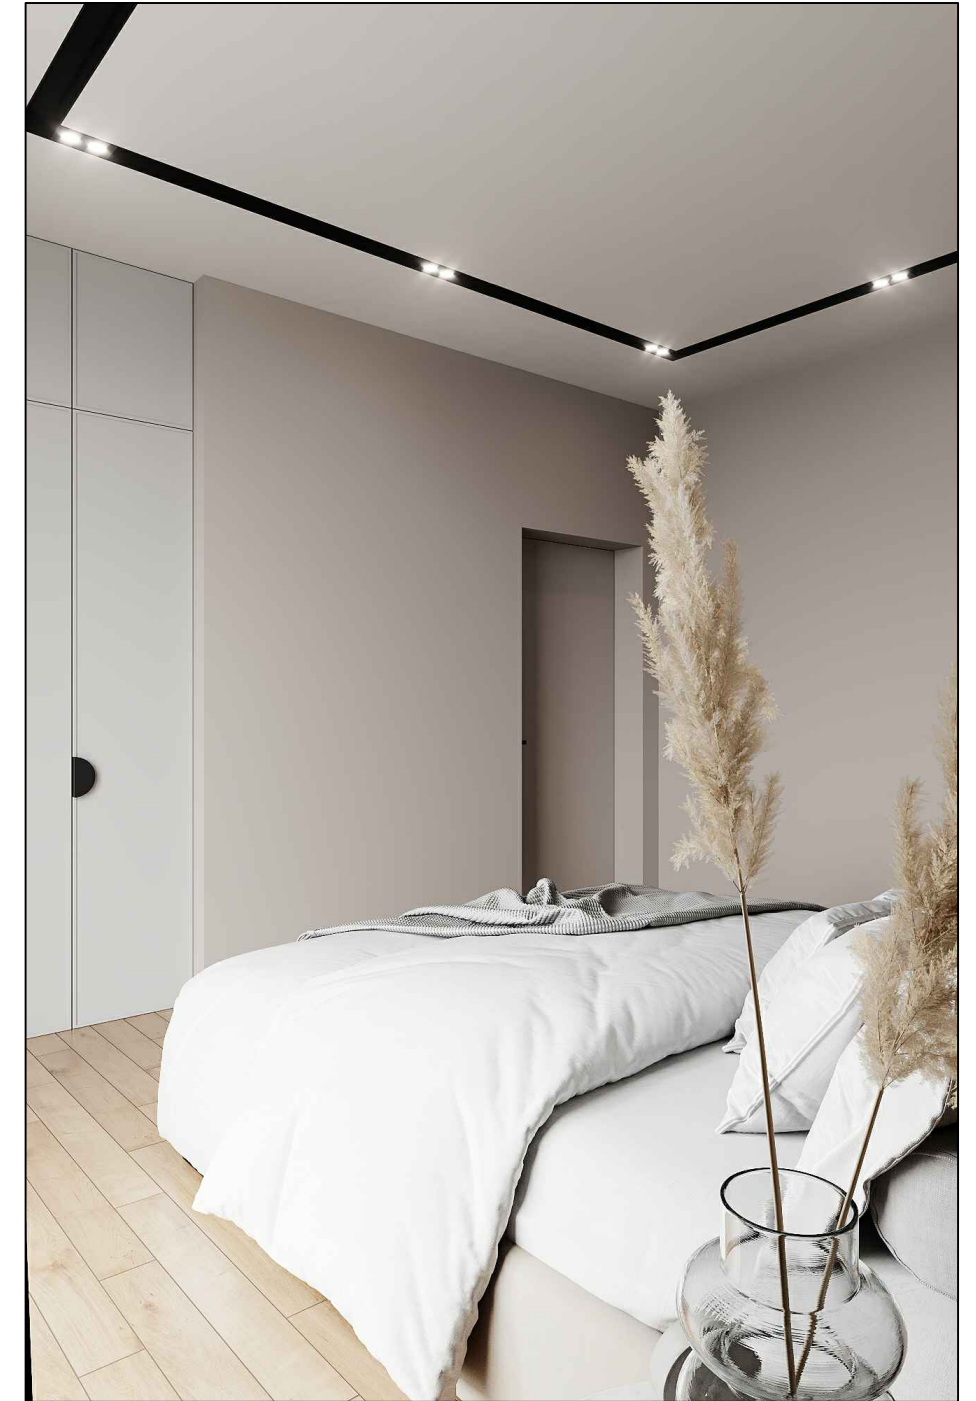
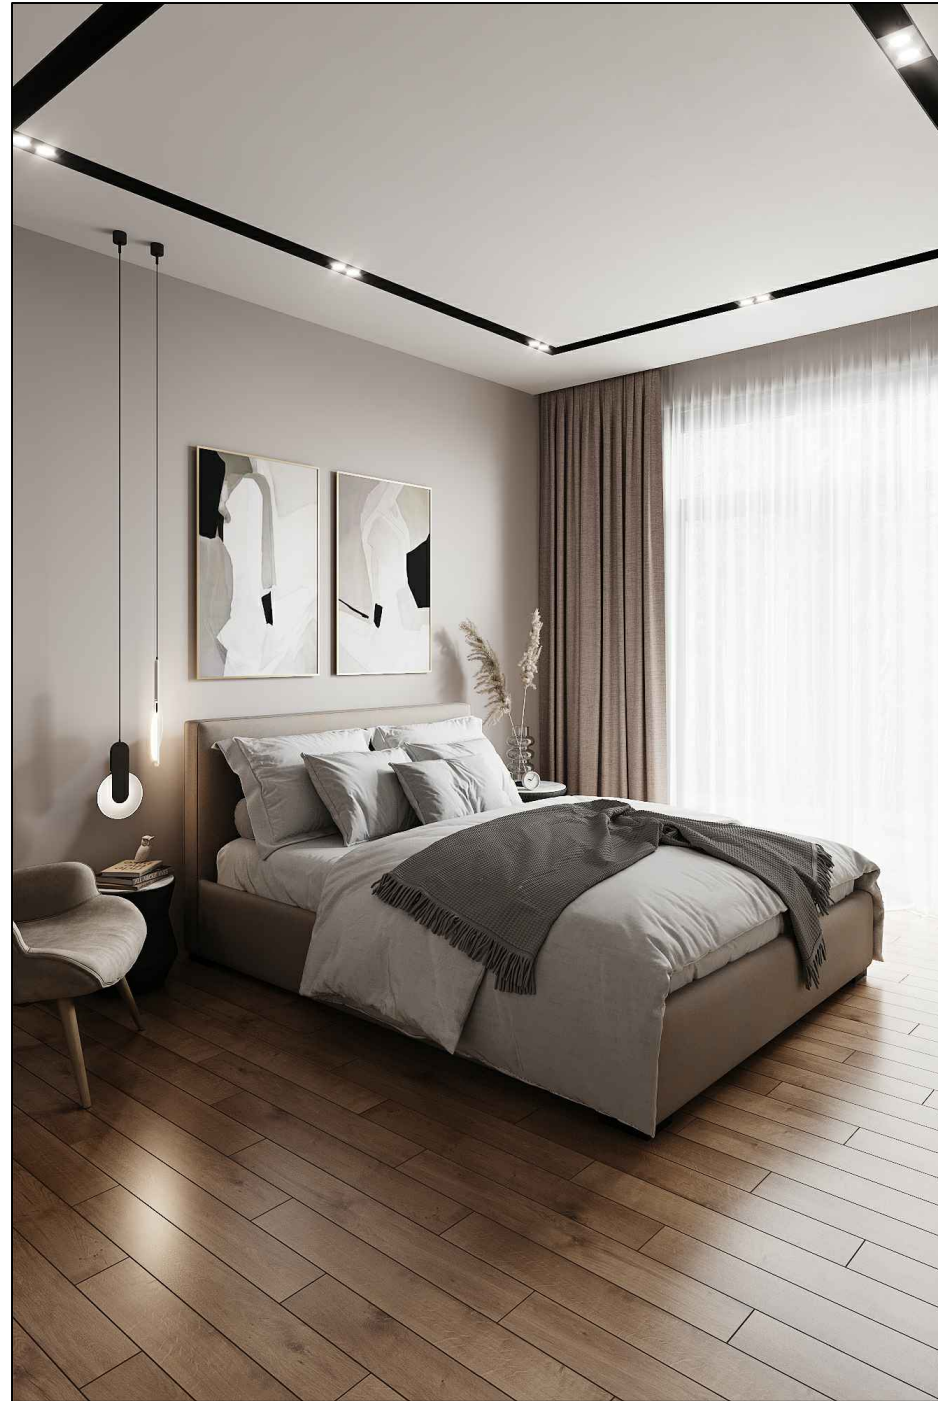



Визуализации. Спальня. 1 этаж.



Визуализации. Спальня. 1 этаж.

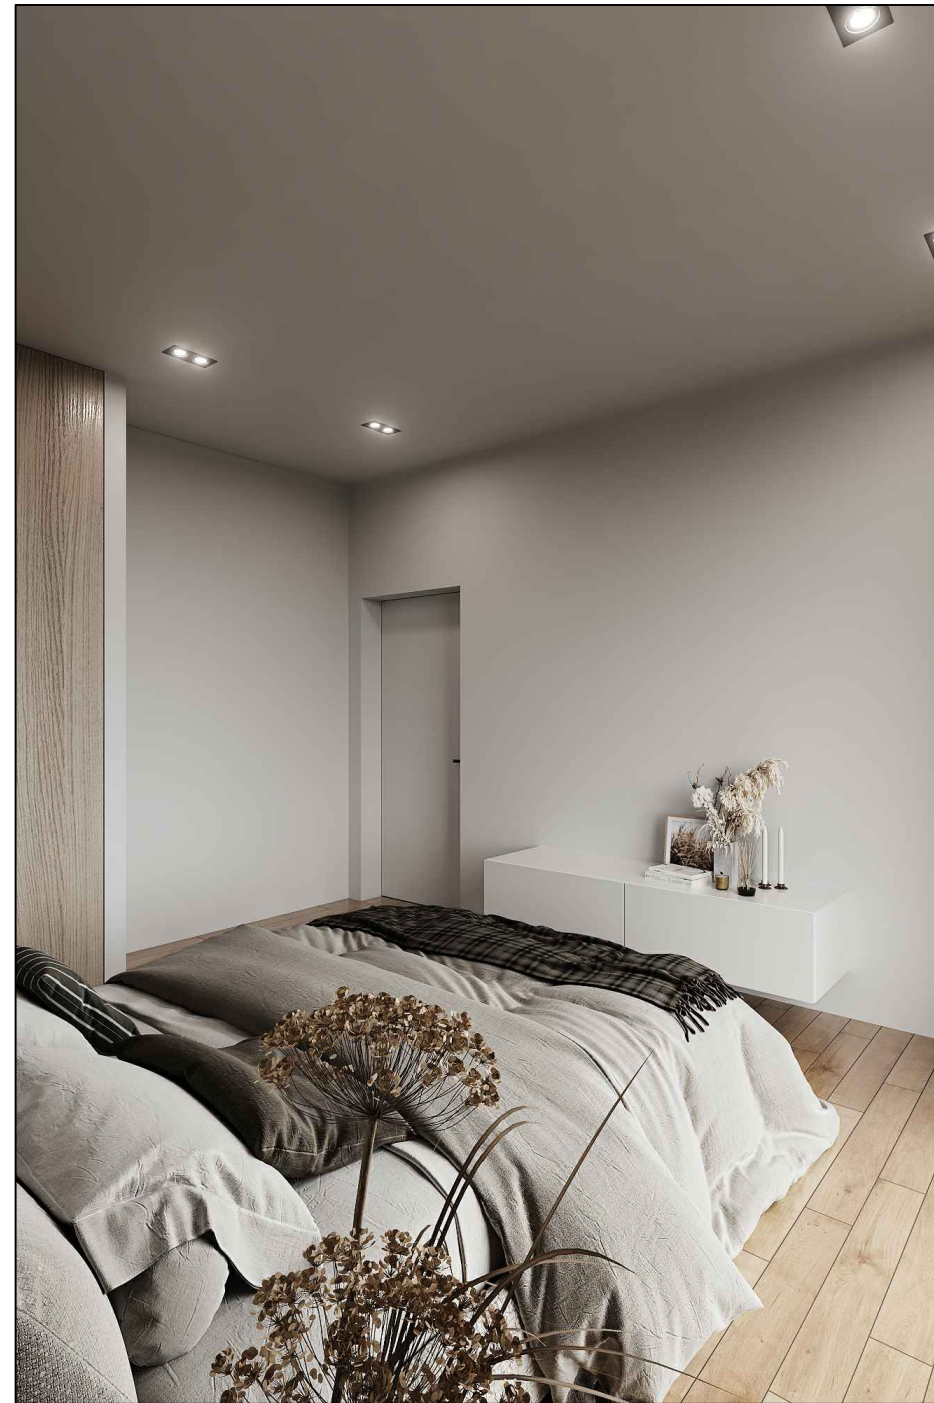


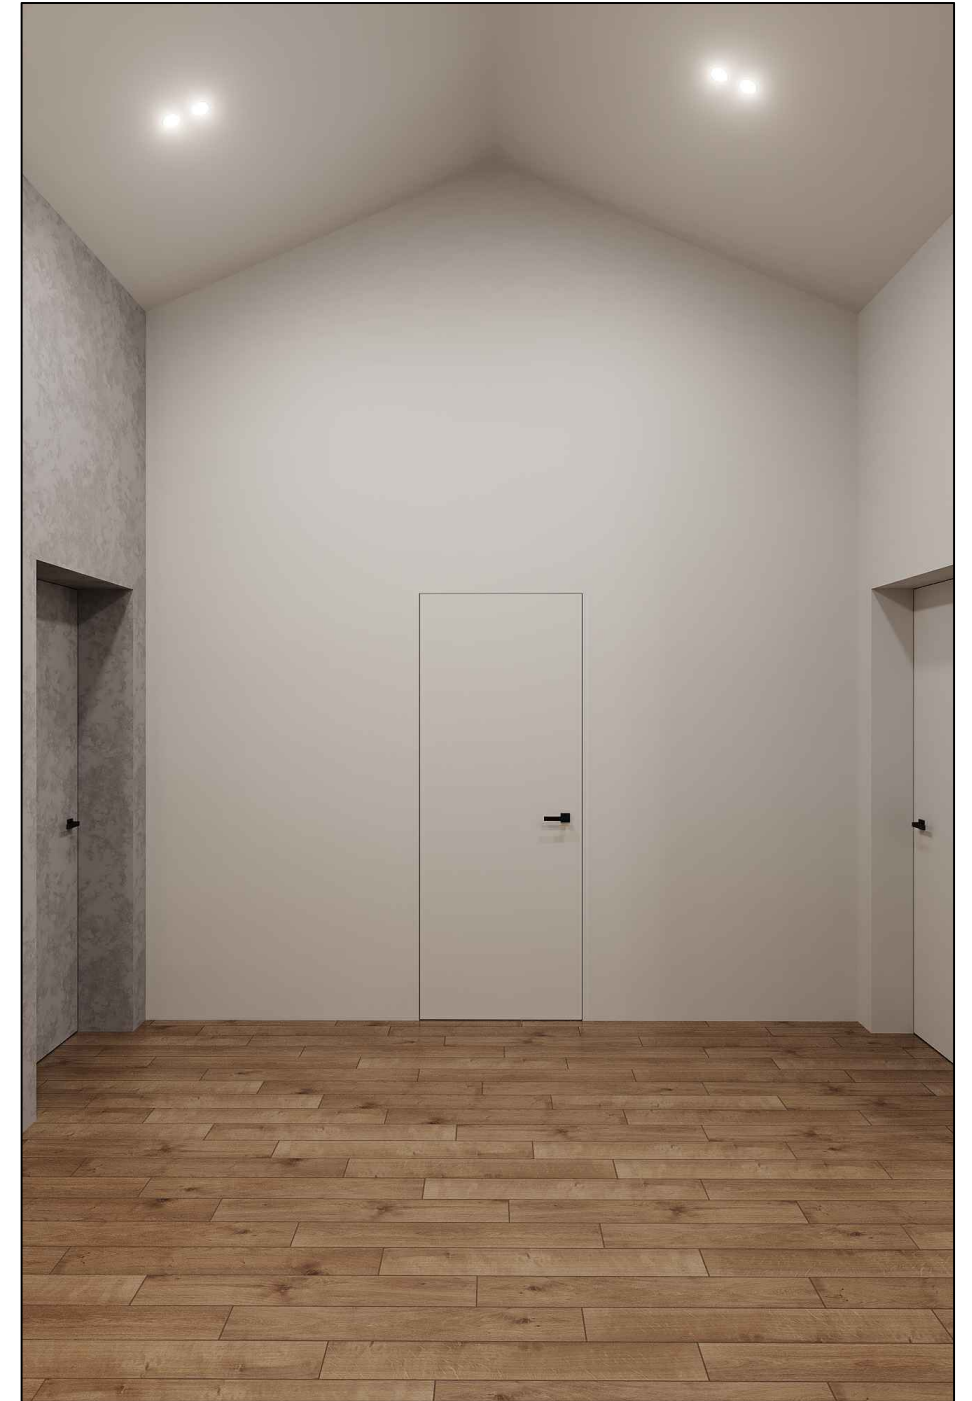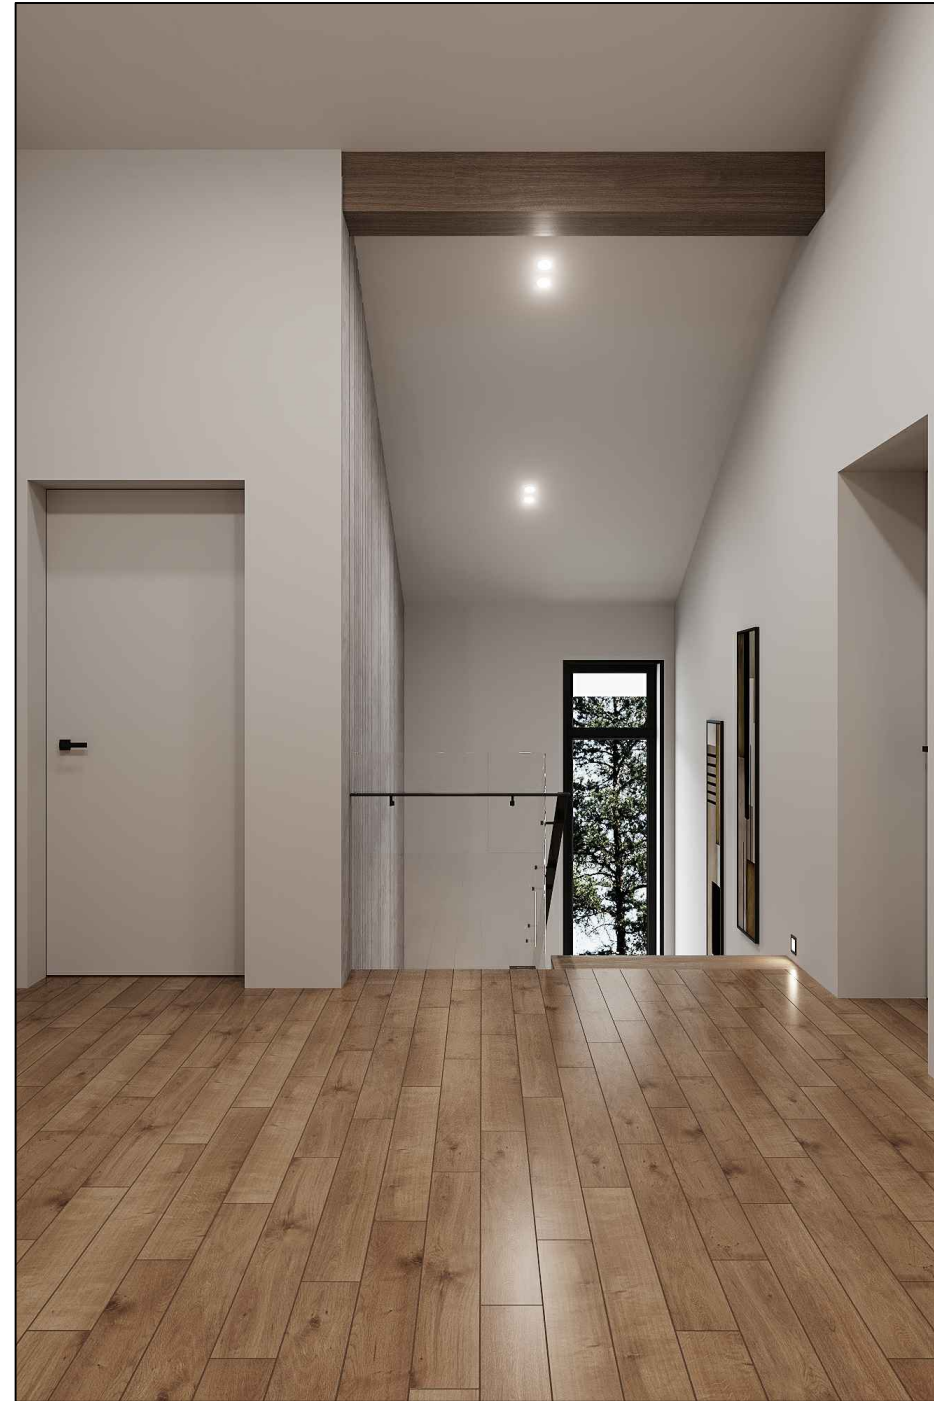


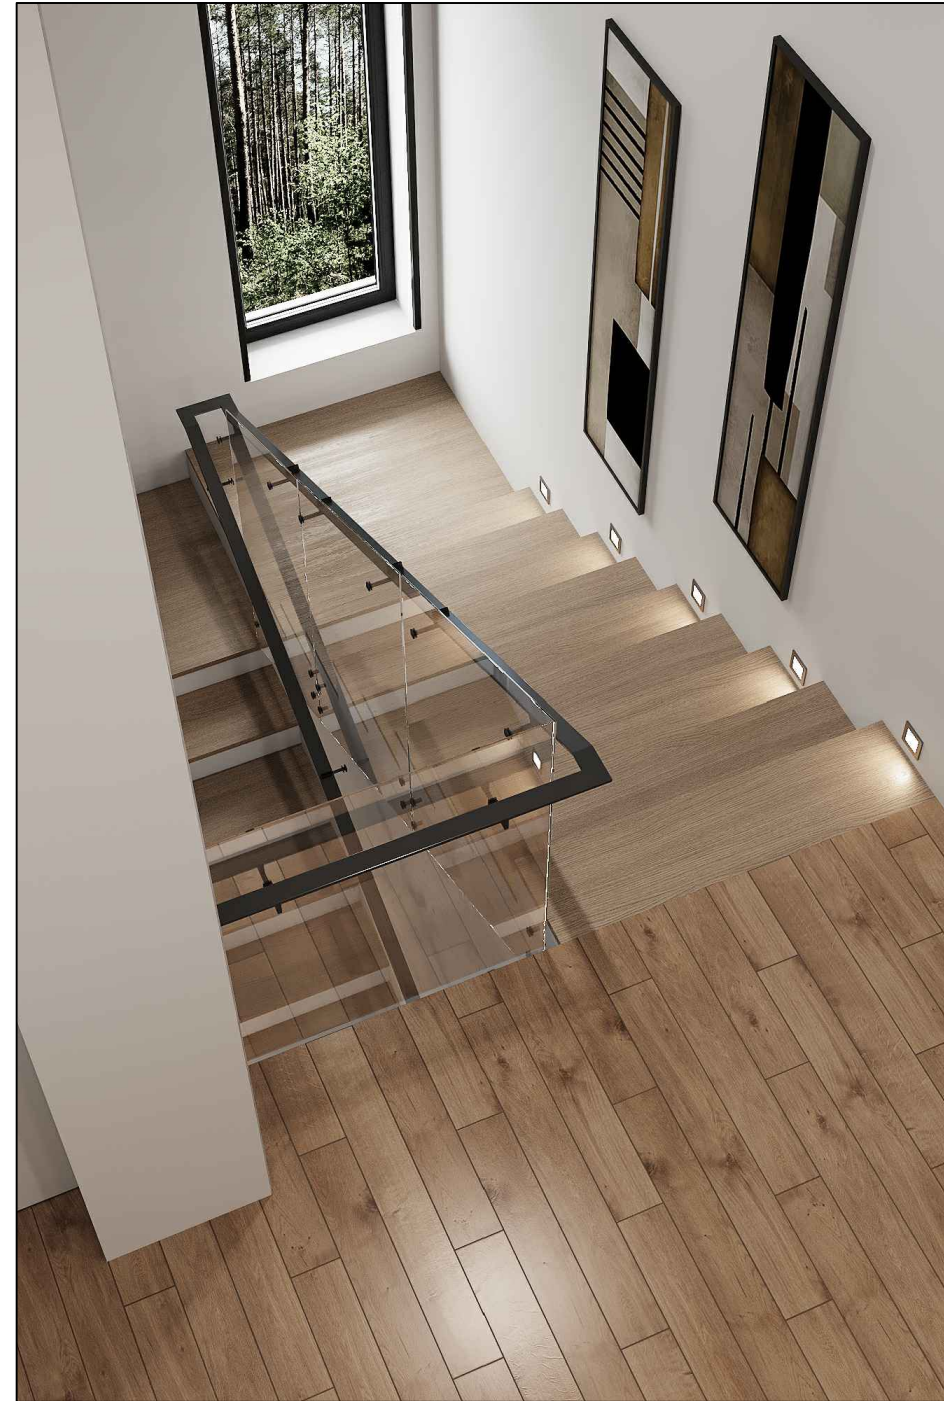




Визуализации. Спальня. 2 этаж.

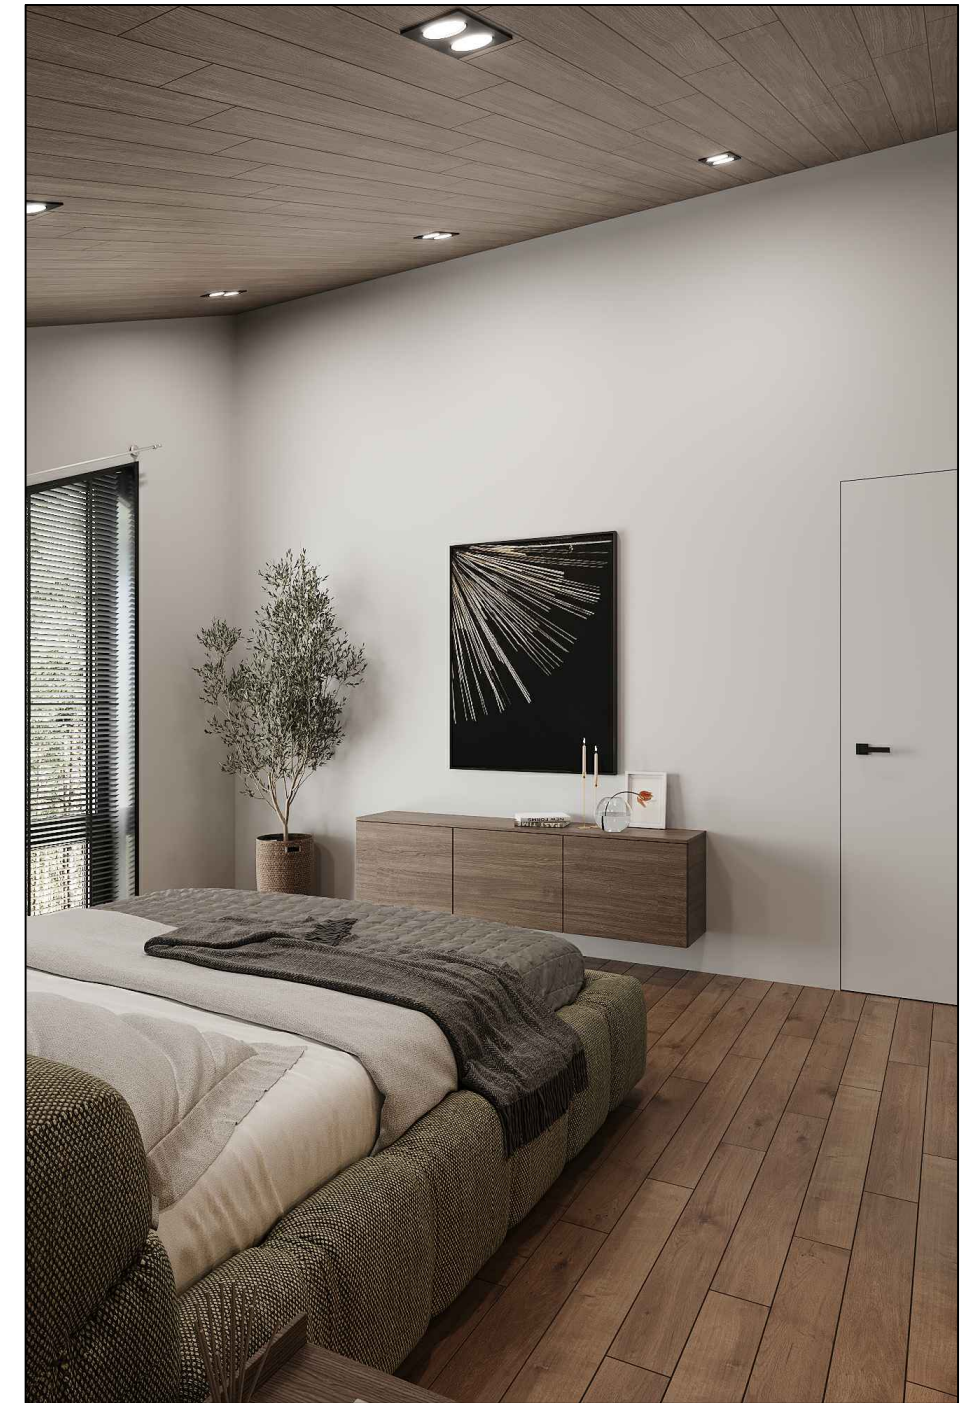


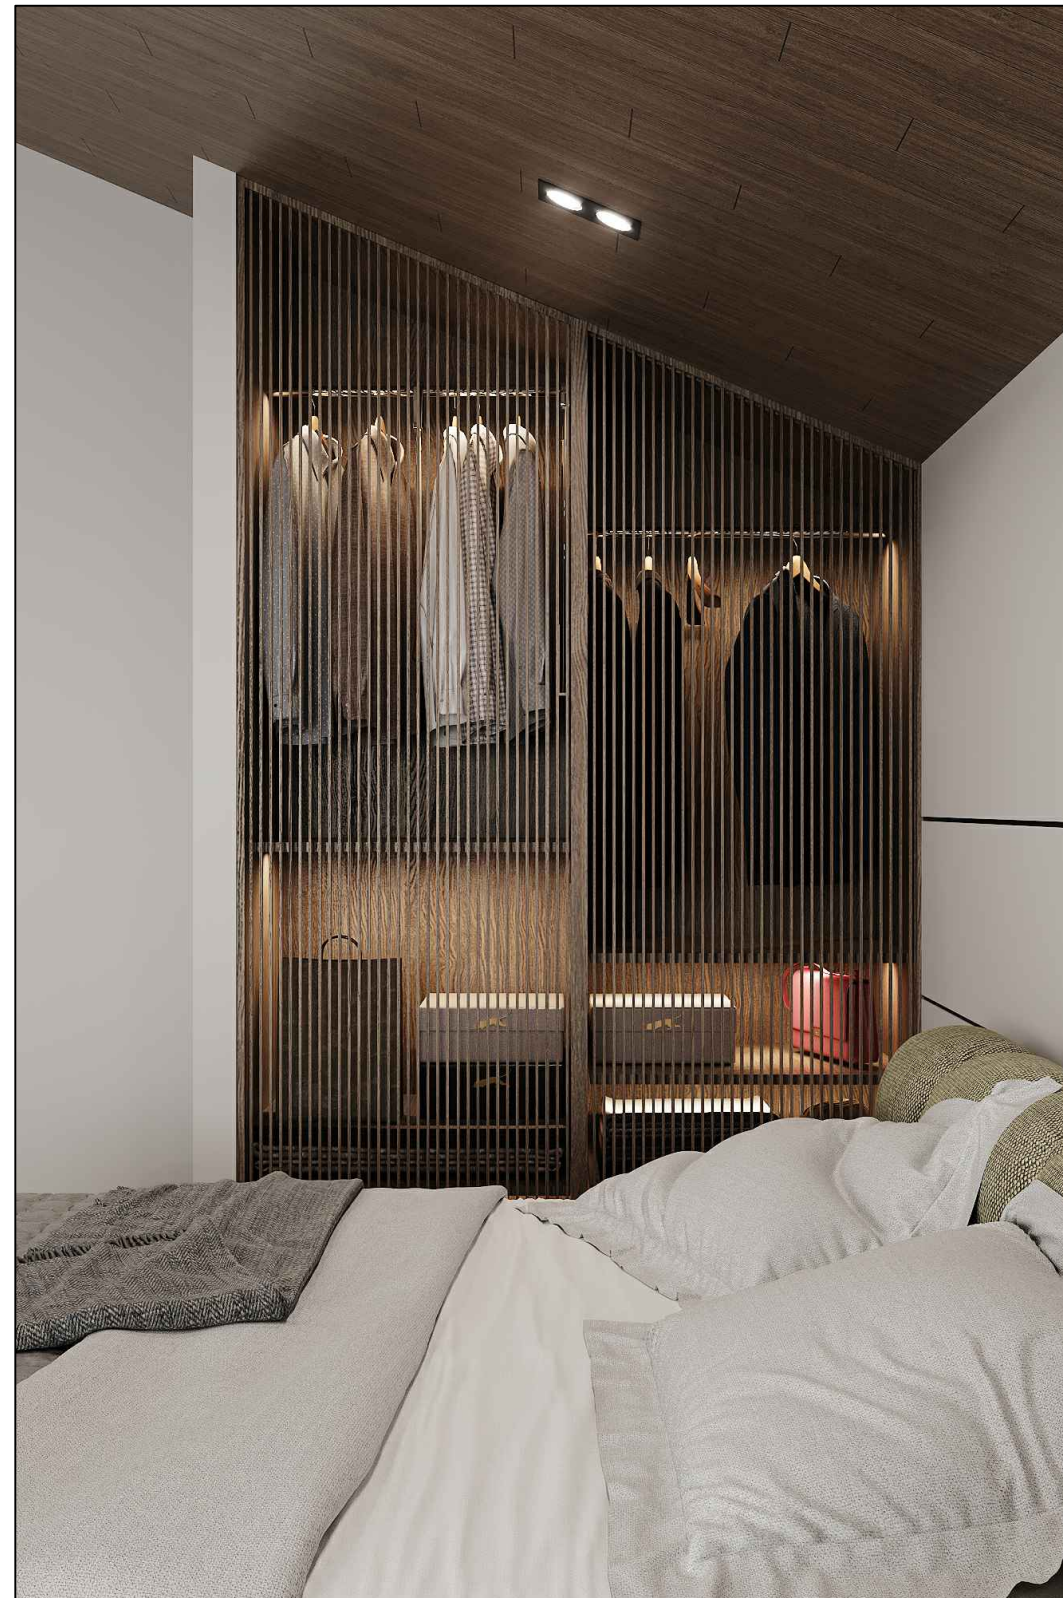






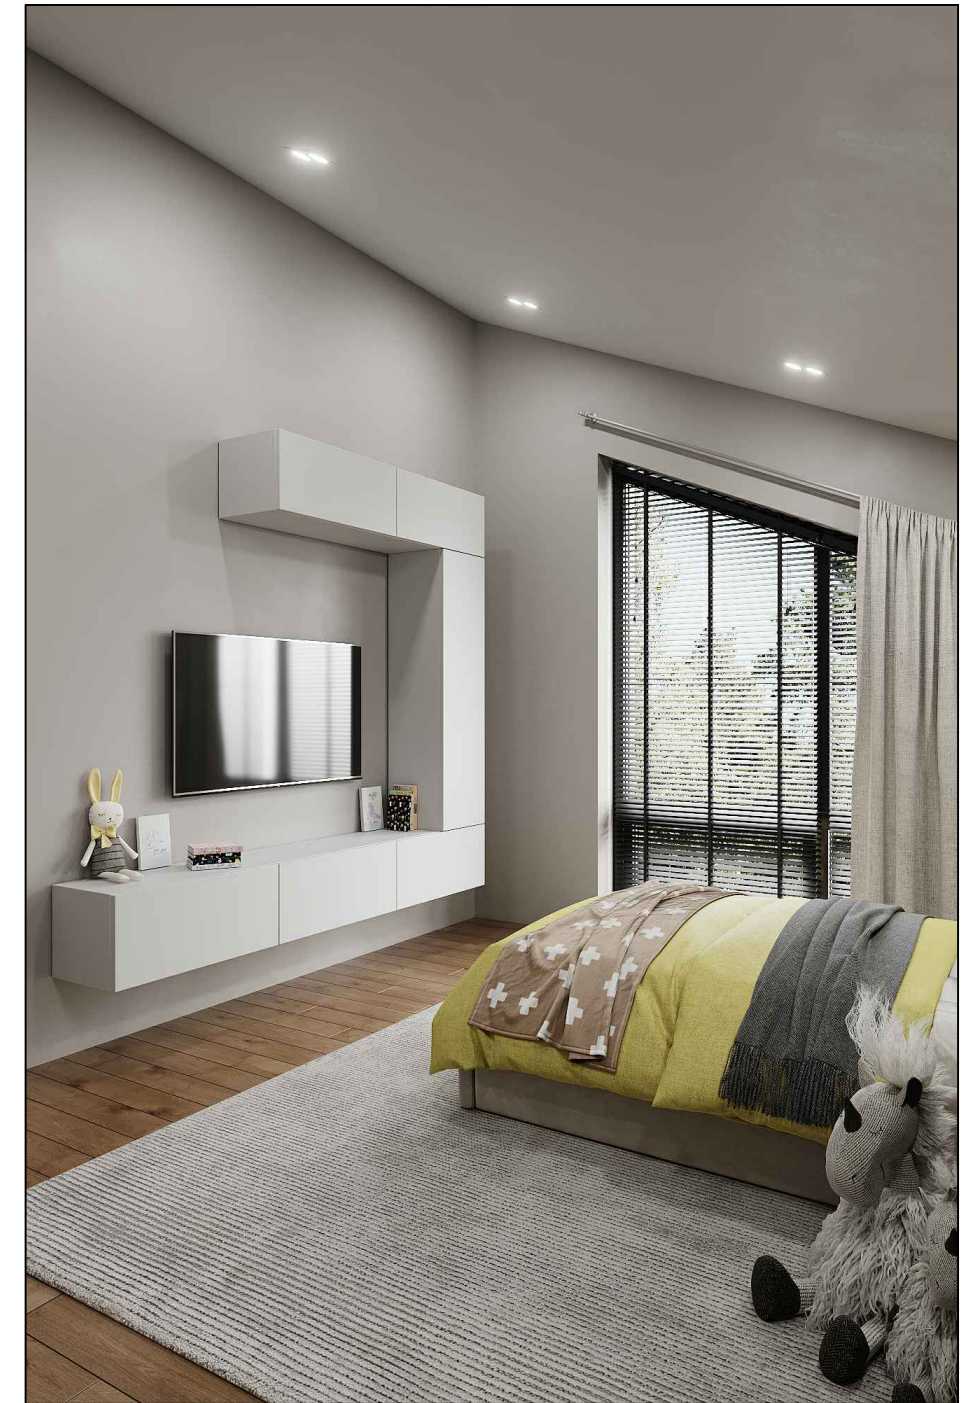



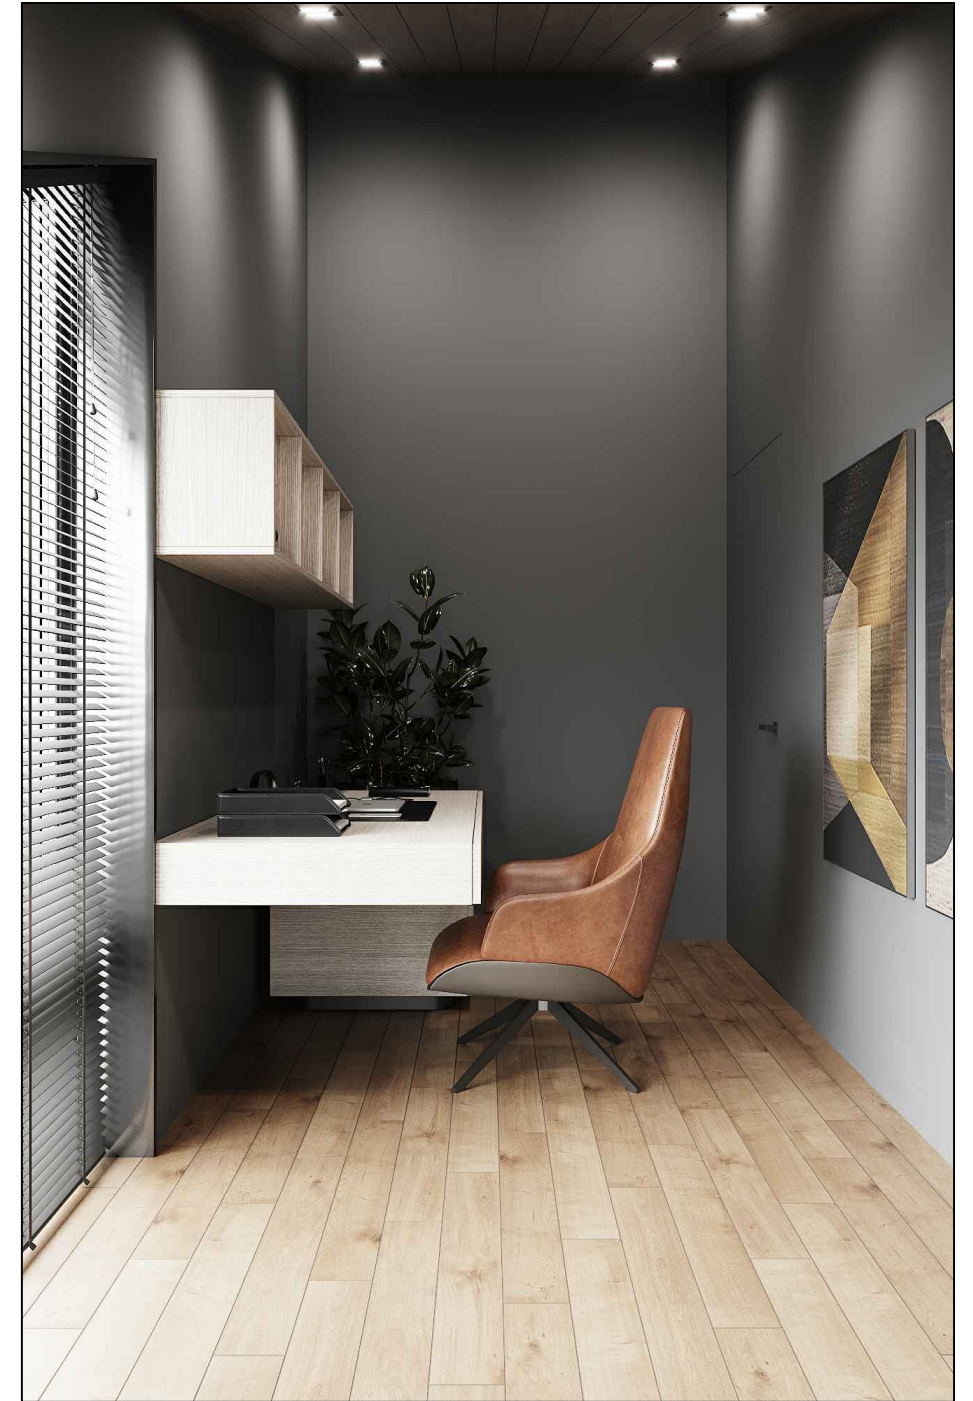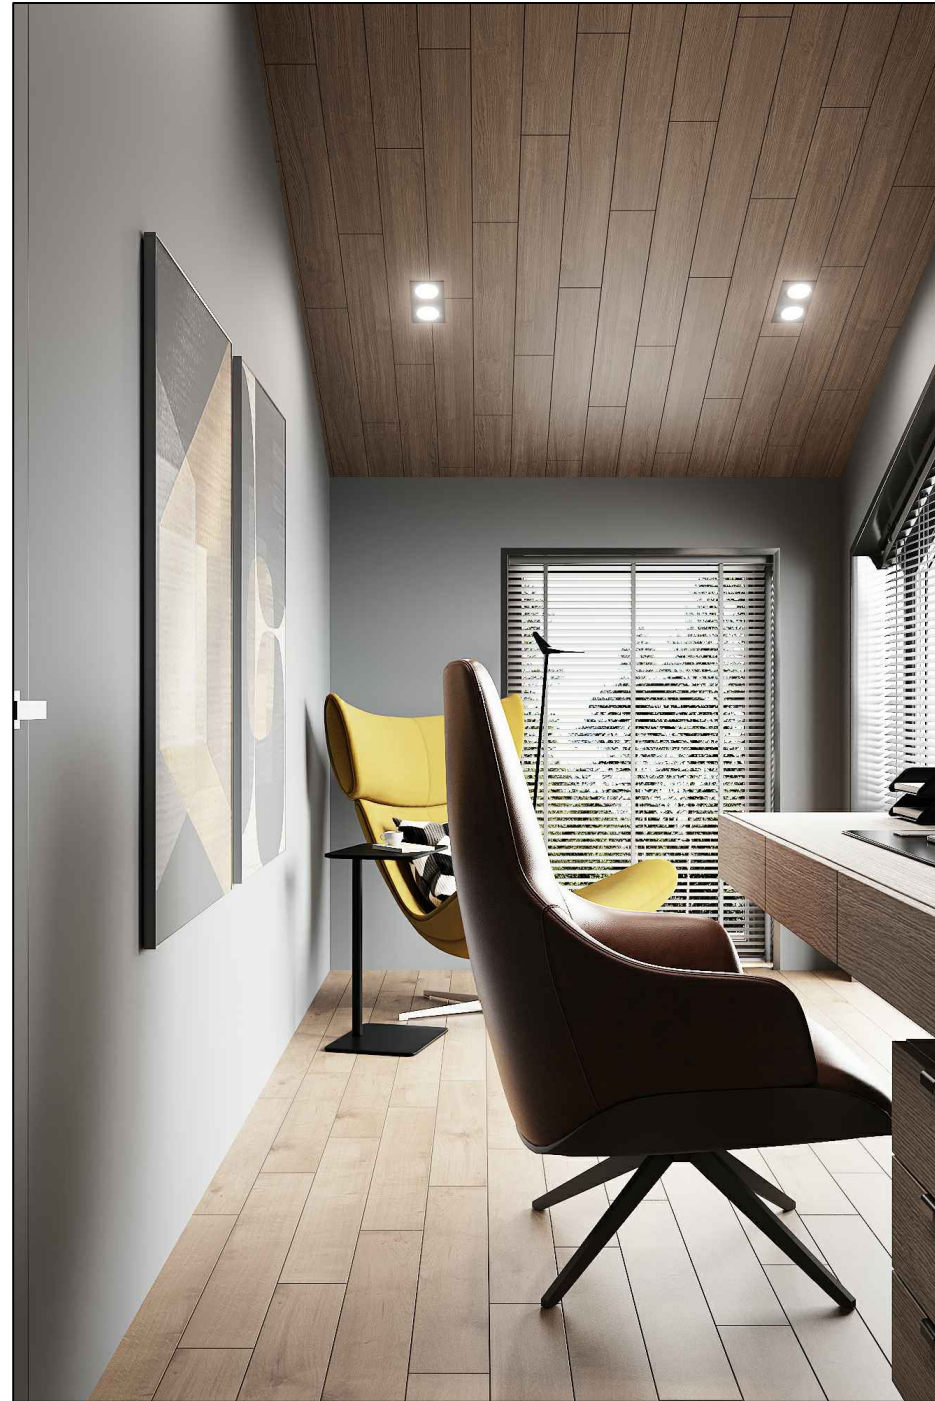

Визуализации. Спальня. 2 этаж.

