


План расстановки мебели с размерами и привязкам. Вариант 5

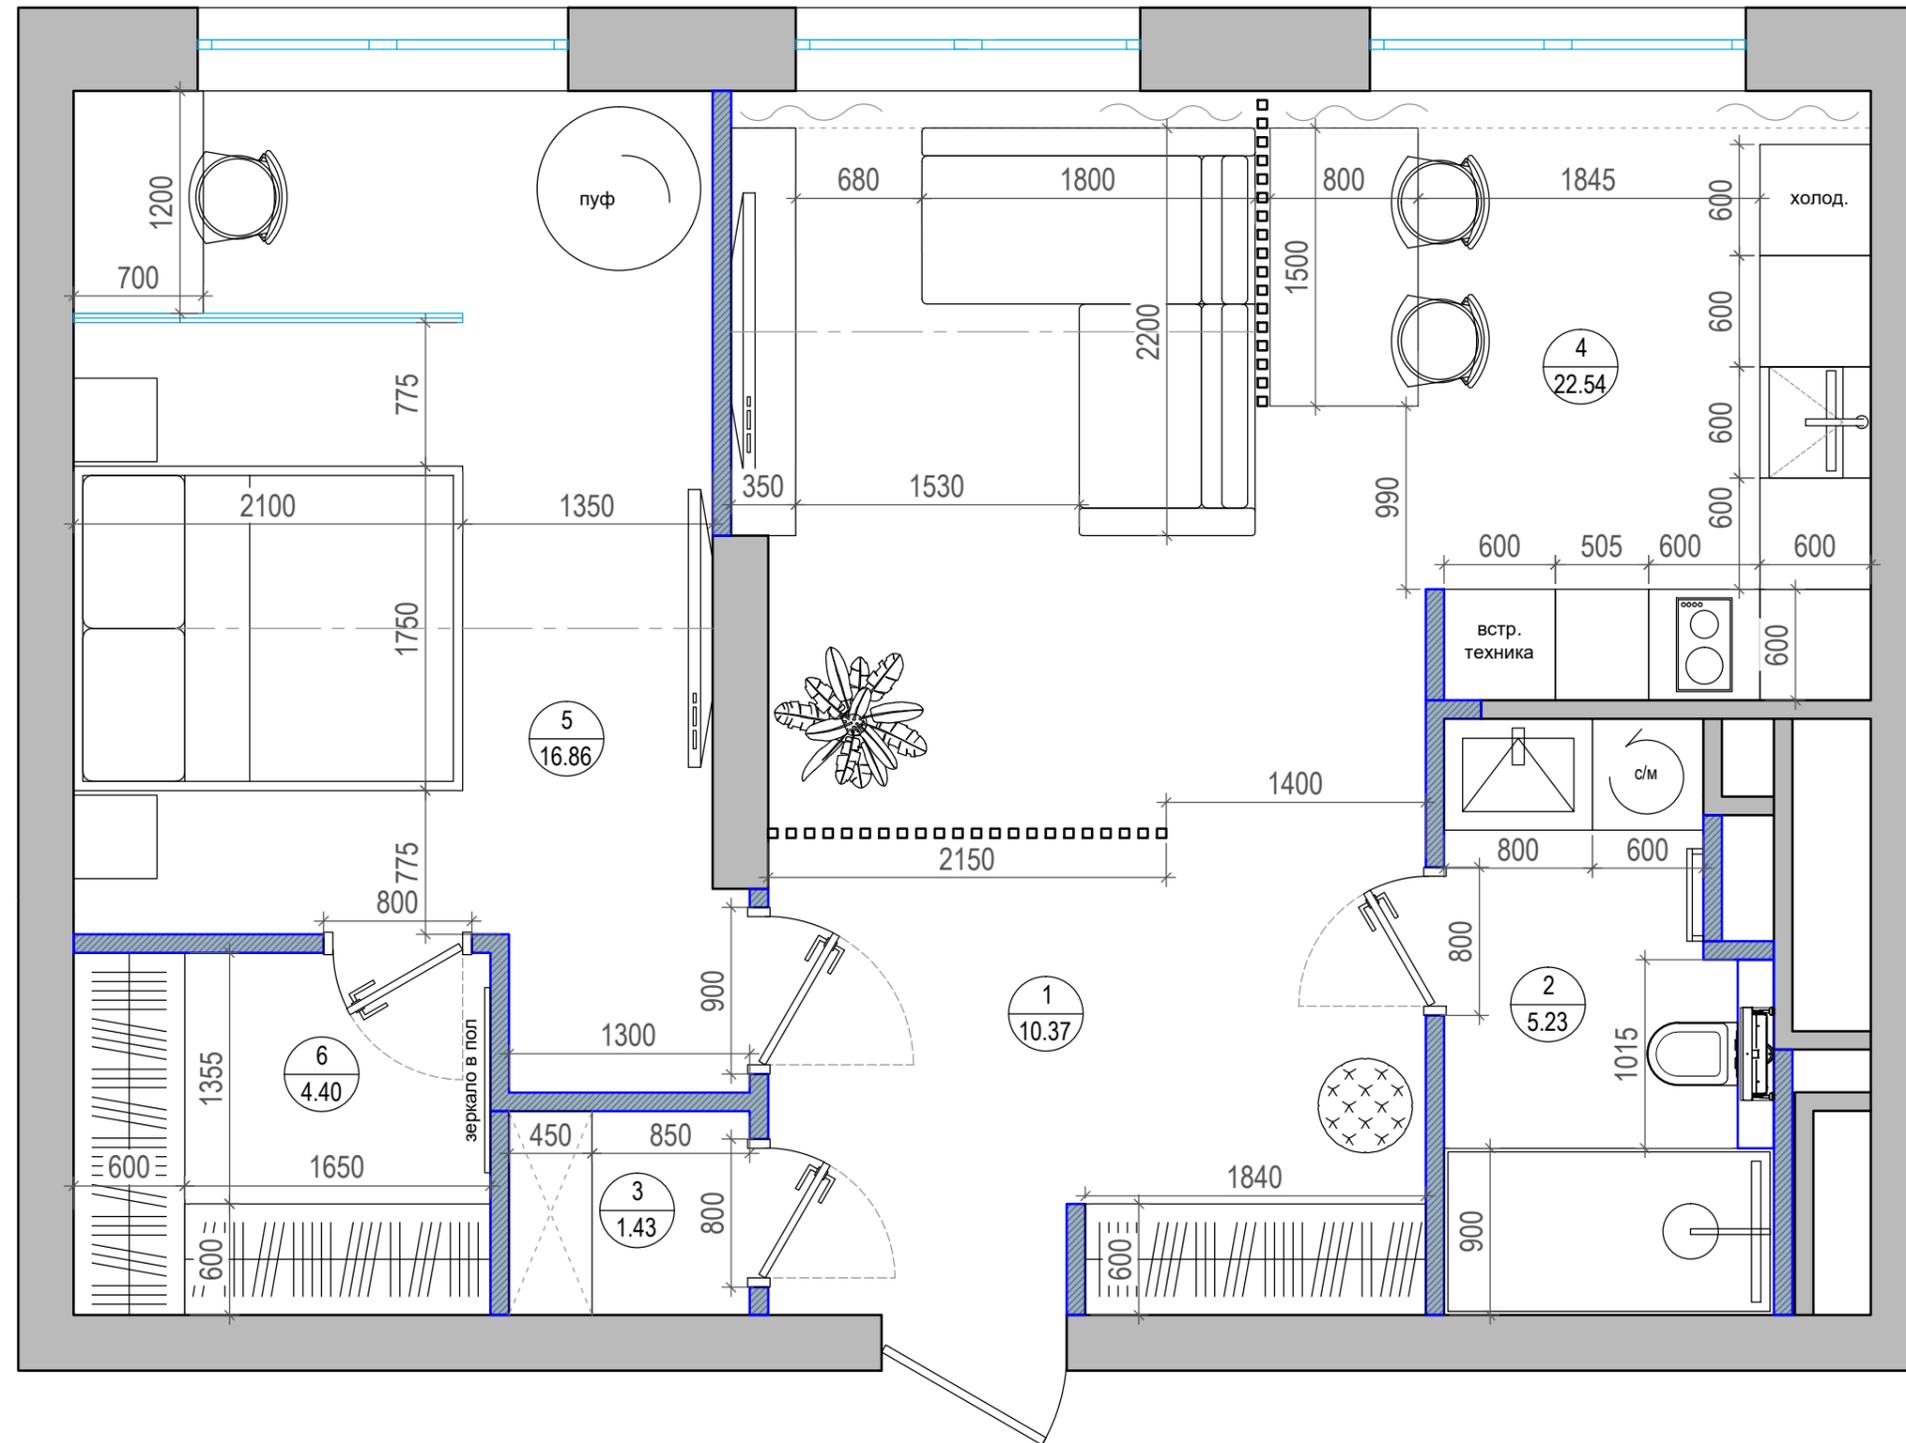

ЭКСПЛИКАЦИЯ ПОМЕЩЕНИЙ		
№ п/п	Наименование	Площадь, м <sup>2</sup>
1	Прихожая	10.37
2	Сан.узел	5,23
3	Хоз. блок	1,43
4	Кухня-гостиная	22.54
5	Спальня	16.86
6	Гардеробная	4.40
Итого		60.83

УСЛОВНЫЕ ОБОЗНАЧЕНИЯ	
обозначение	наименование
	Возводимые перегородки
	Существующие конструкции