


План расстановки мебели с размерами и привязками
1 этаж
Вариант 4

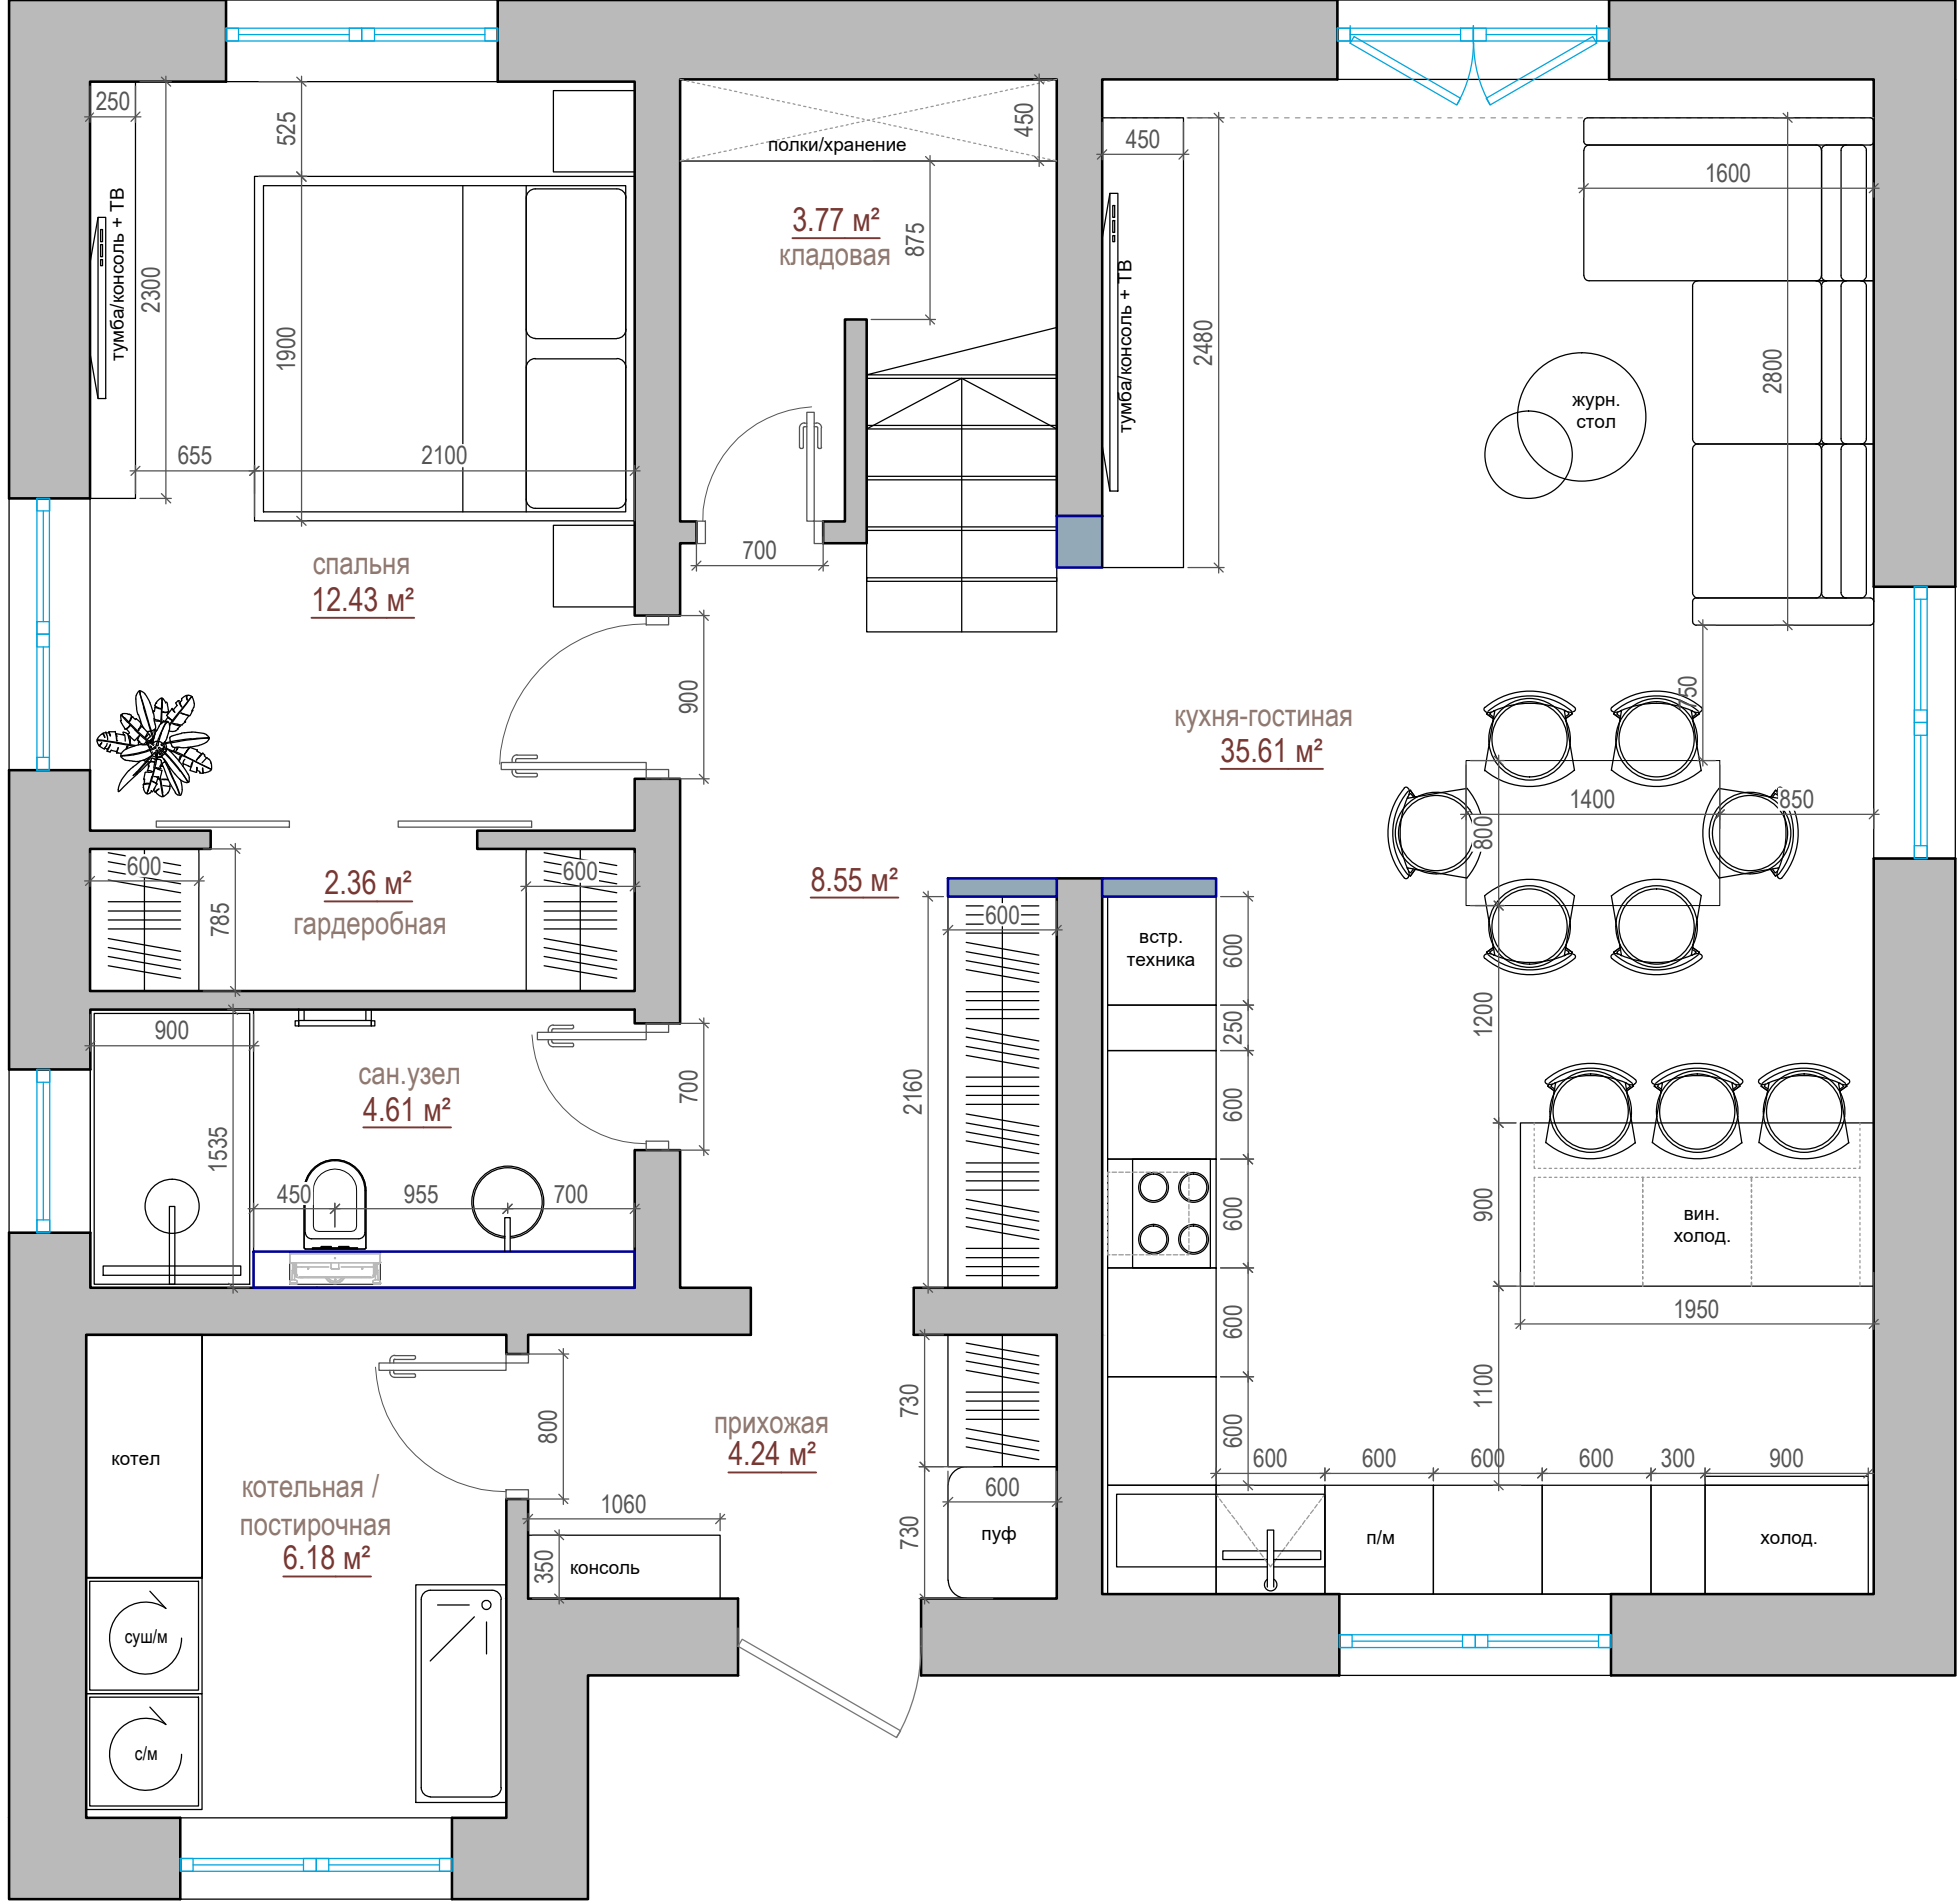

План расстановки мебели с размерами и привязками
2 этаж
Вариант 4

