


План расстановки мебели
Вариант 1

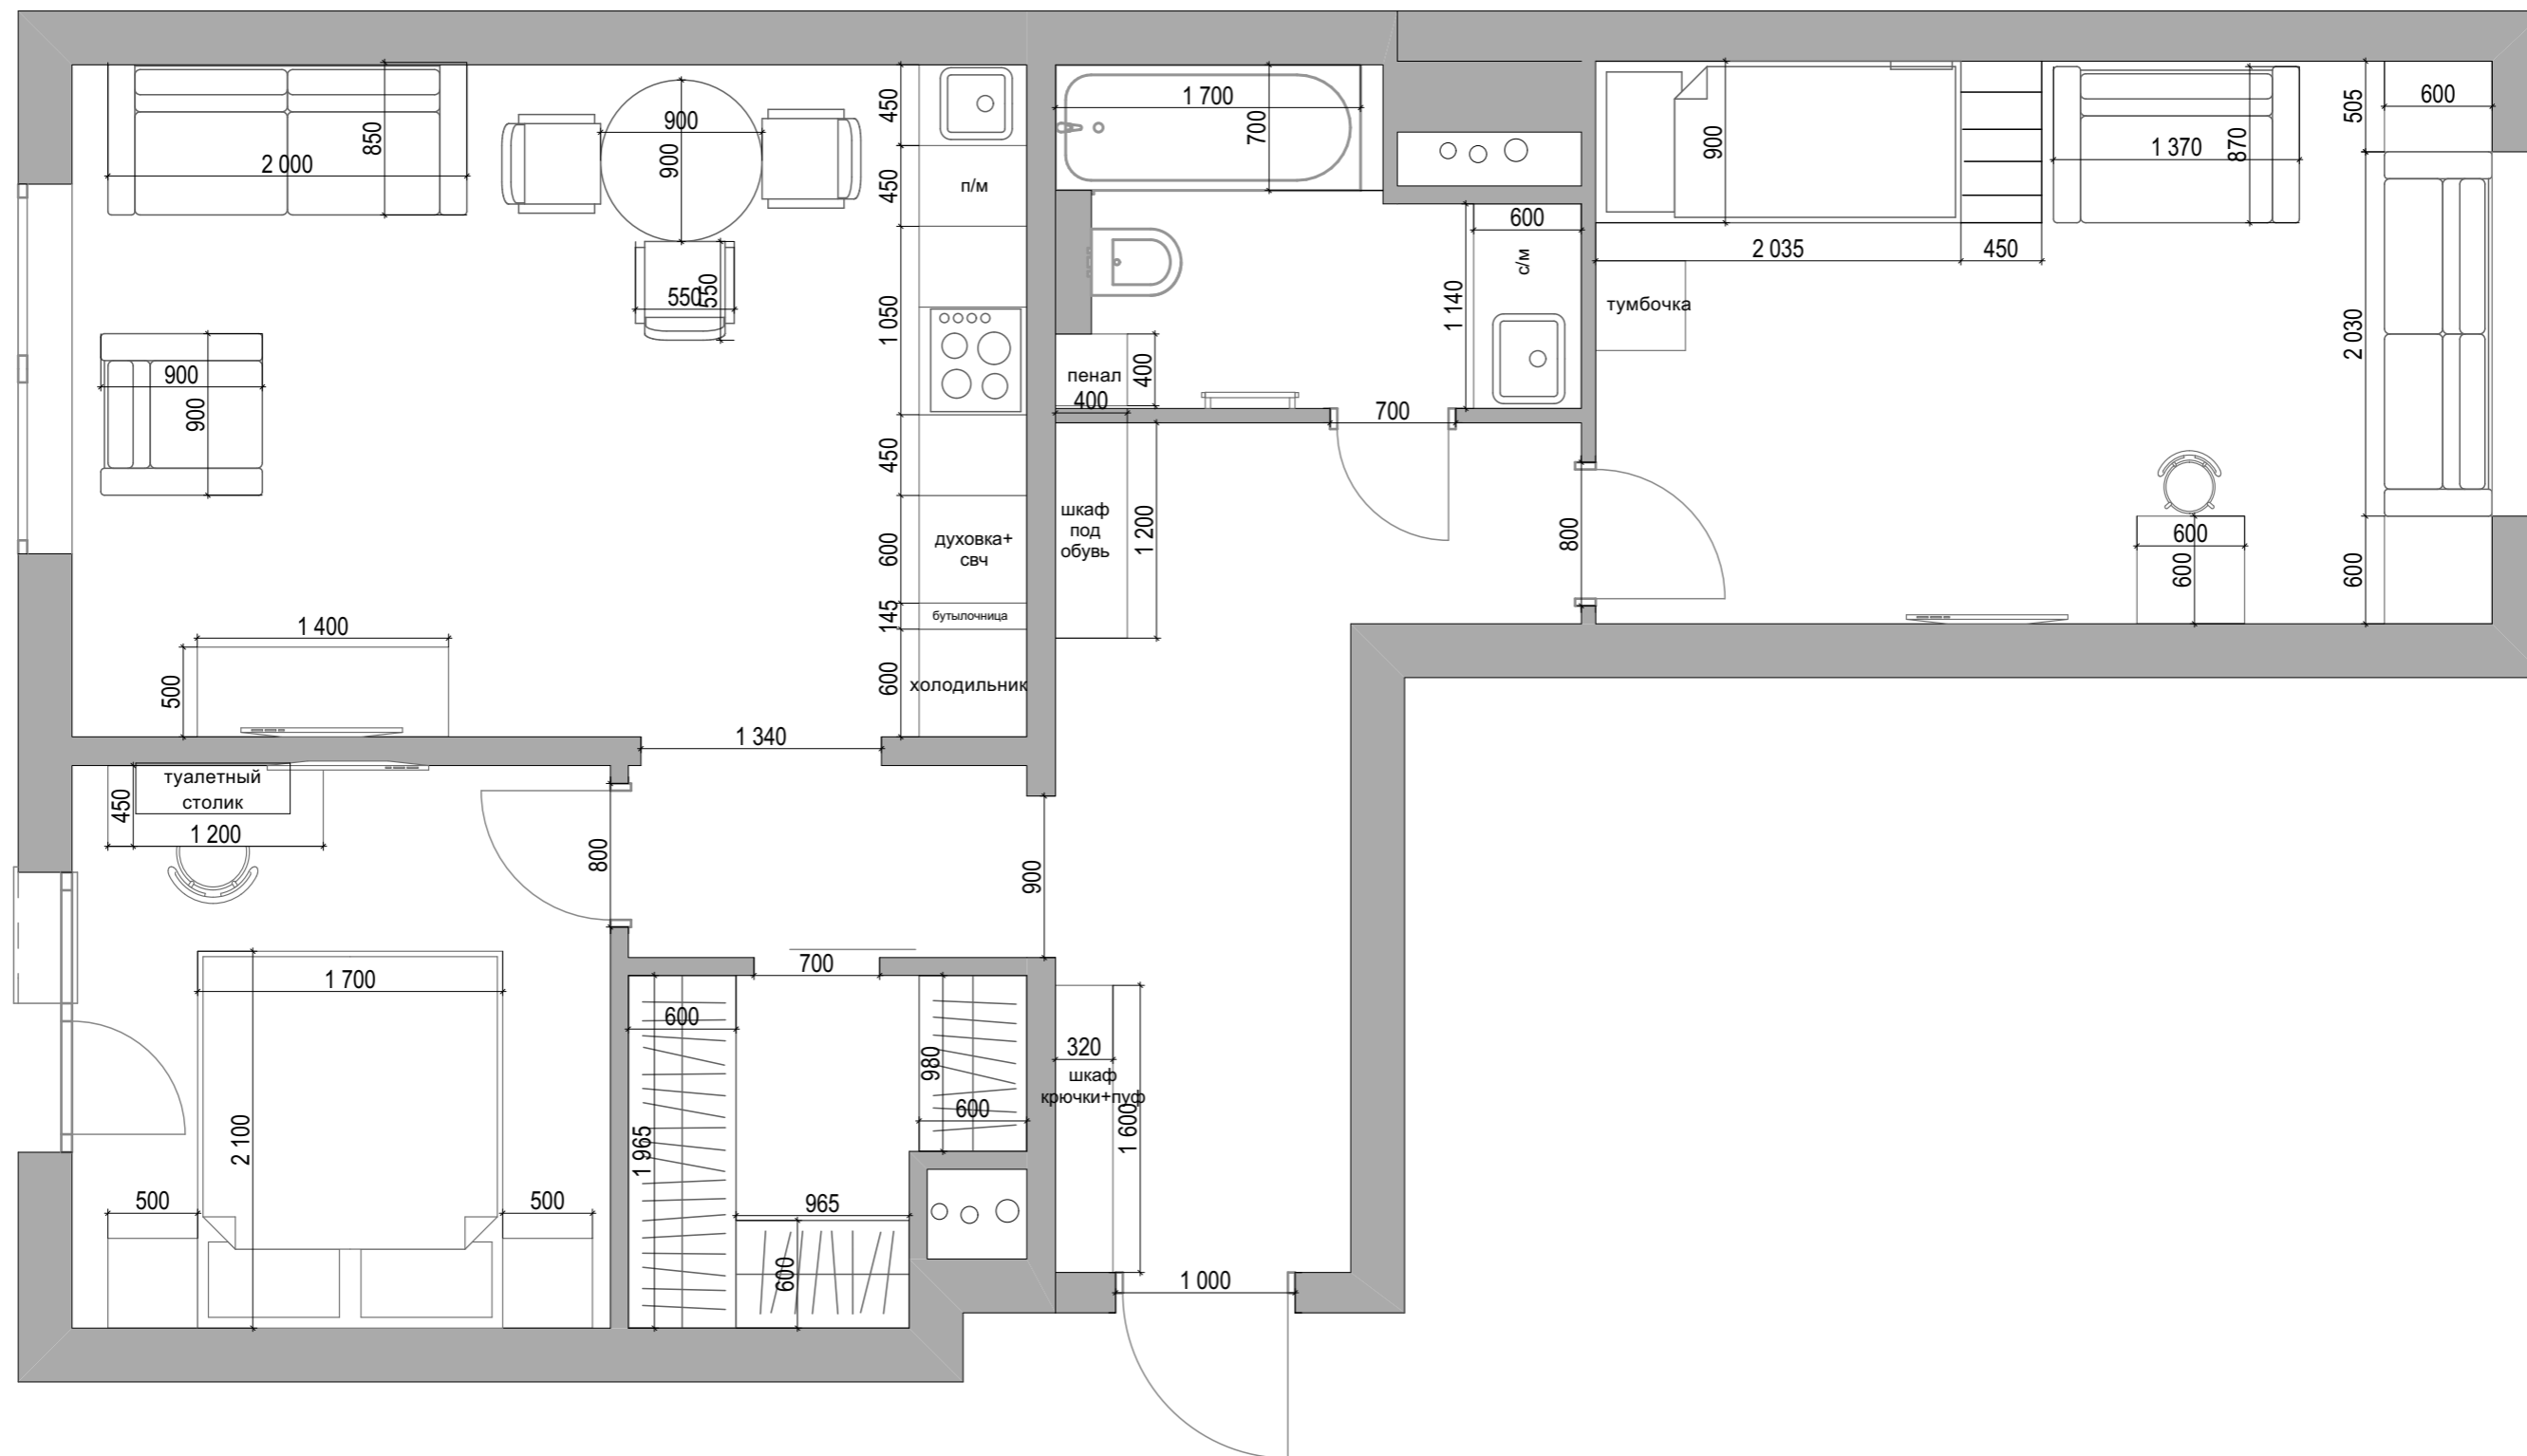

Частная квартира

"VILLAGE-DESIGN"

Планировочное решение

адрес проекта: г. Москва

тел: 8 (925) 836 51 95

масштаб

дата

лист №1