

Частный дом

"Village Design"


План расстановки мебели

адрес проекта: д. Большая Черная

масштаб

дата

лист №2

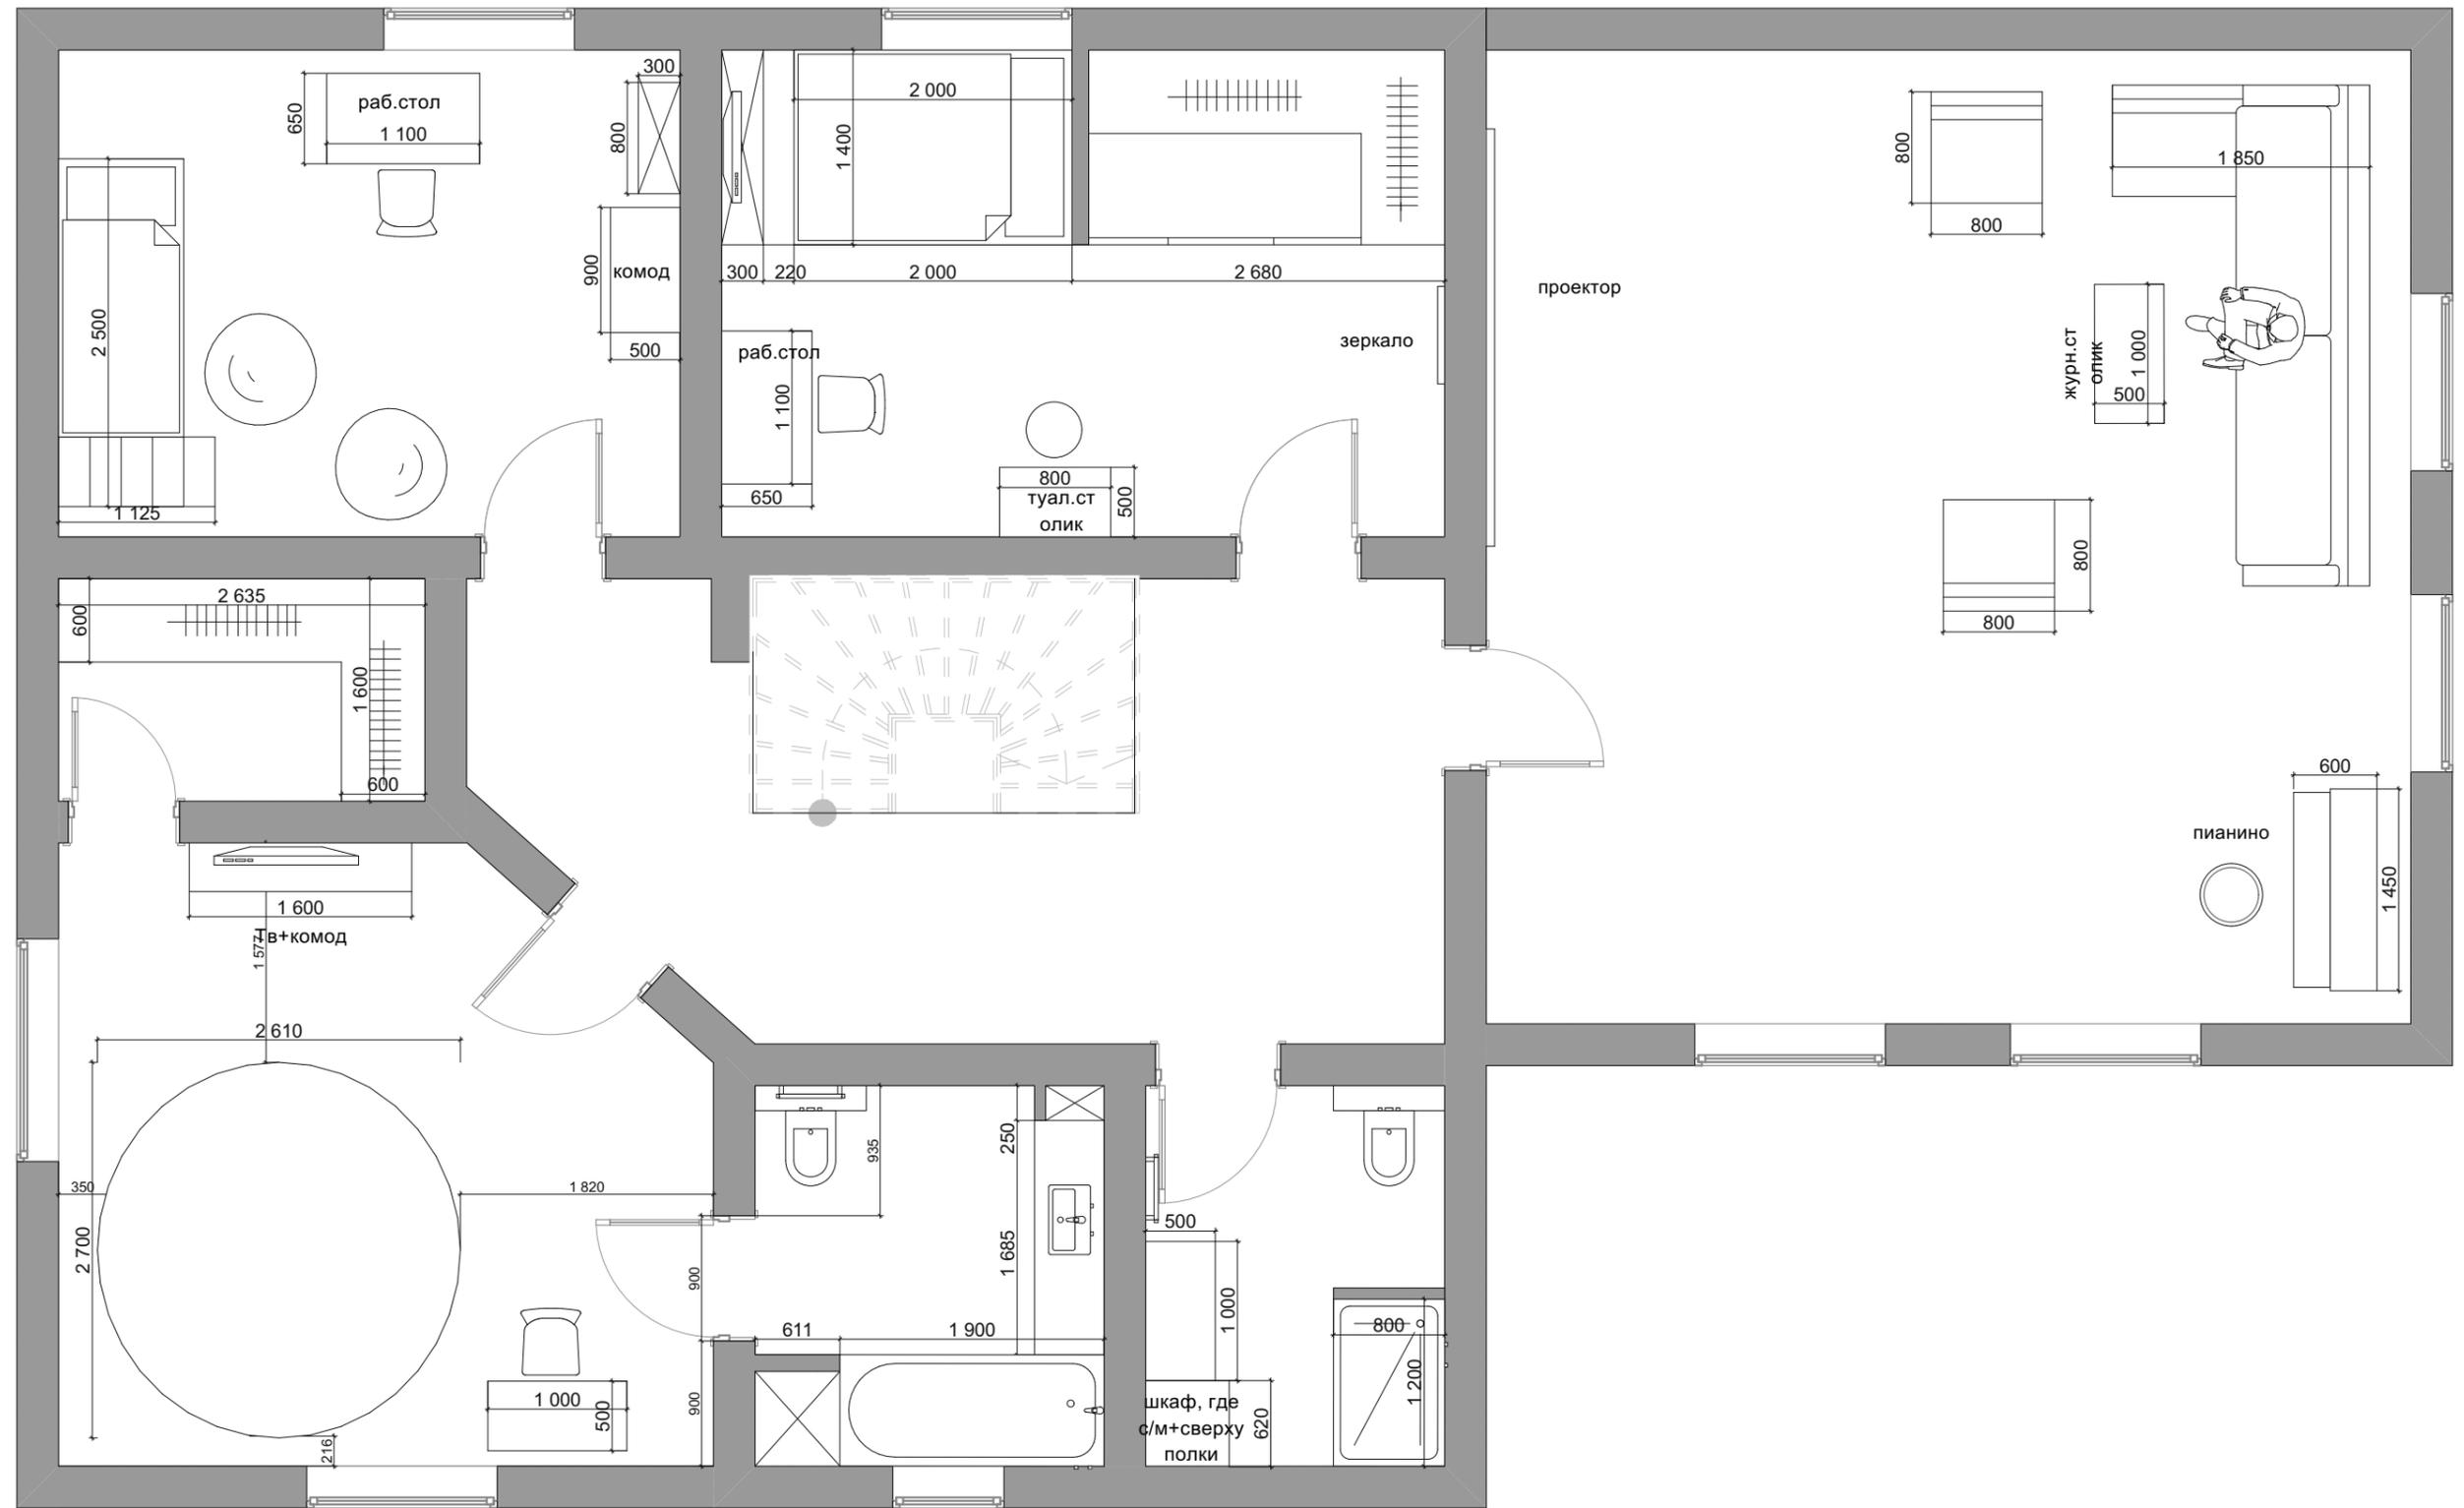

Частный дом

"Village Design"

План расстановки мебели

адрес проекта: д. Большая Черная

масштаб

дата

лист №2