

Частный дом

"Village Design"


План расстановки мебели

д. Редькино

масштаб 1:50

дата

лист №

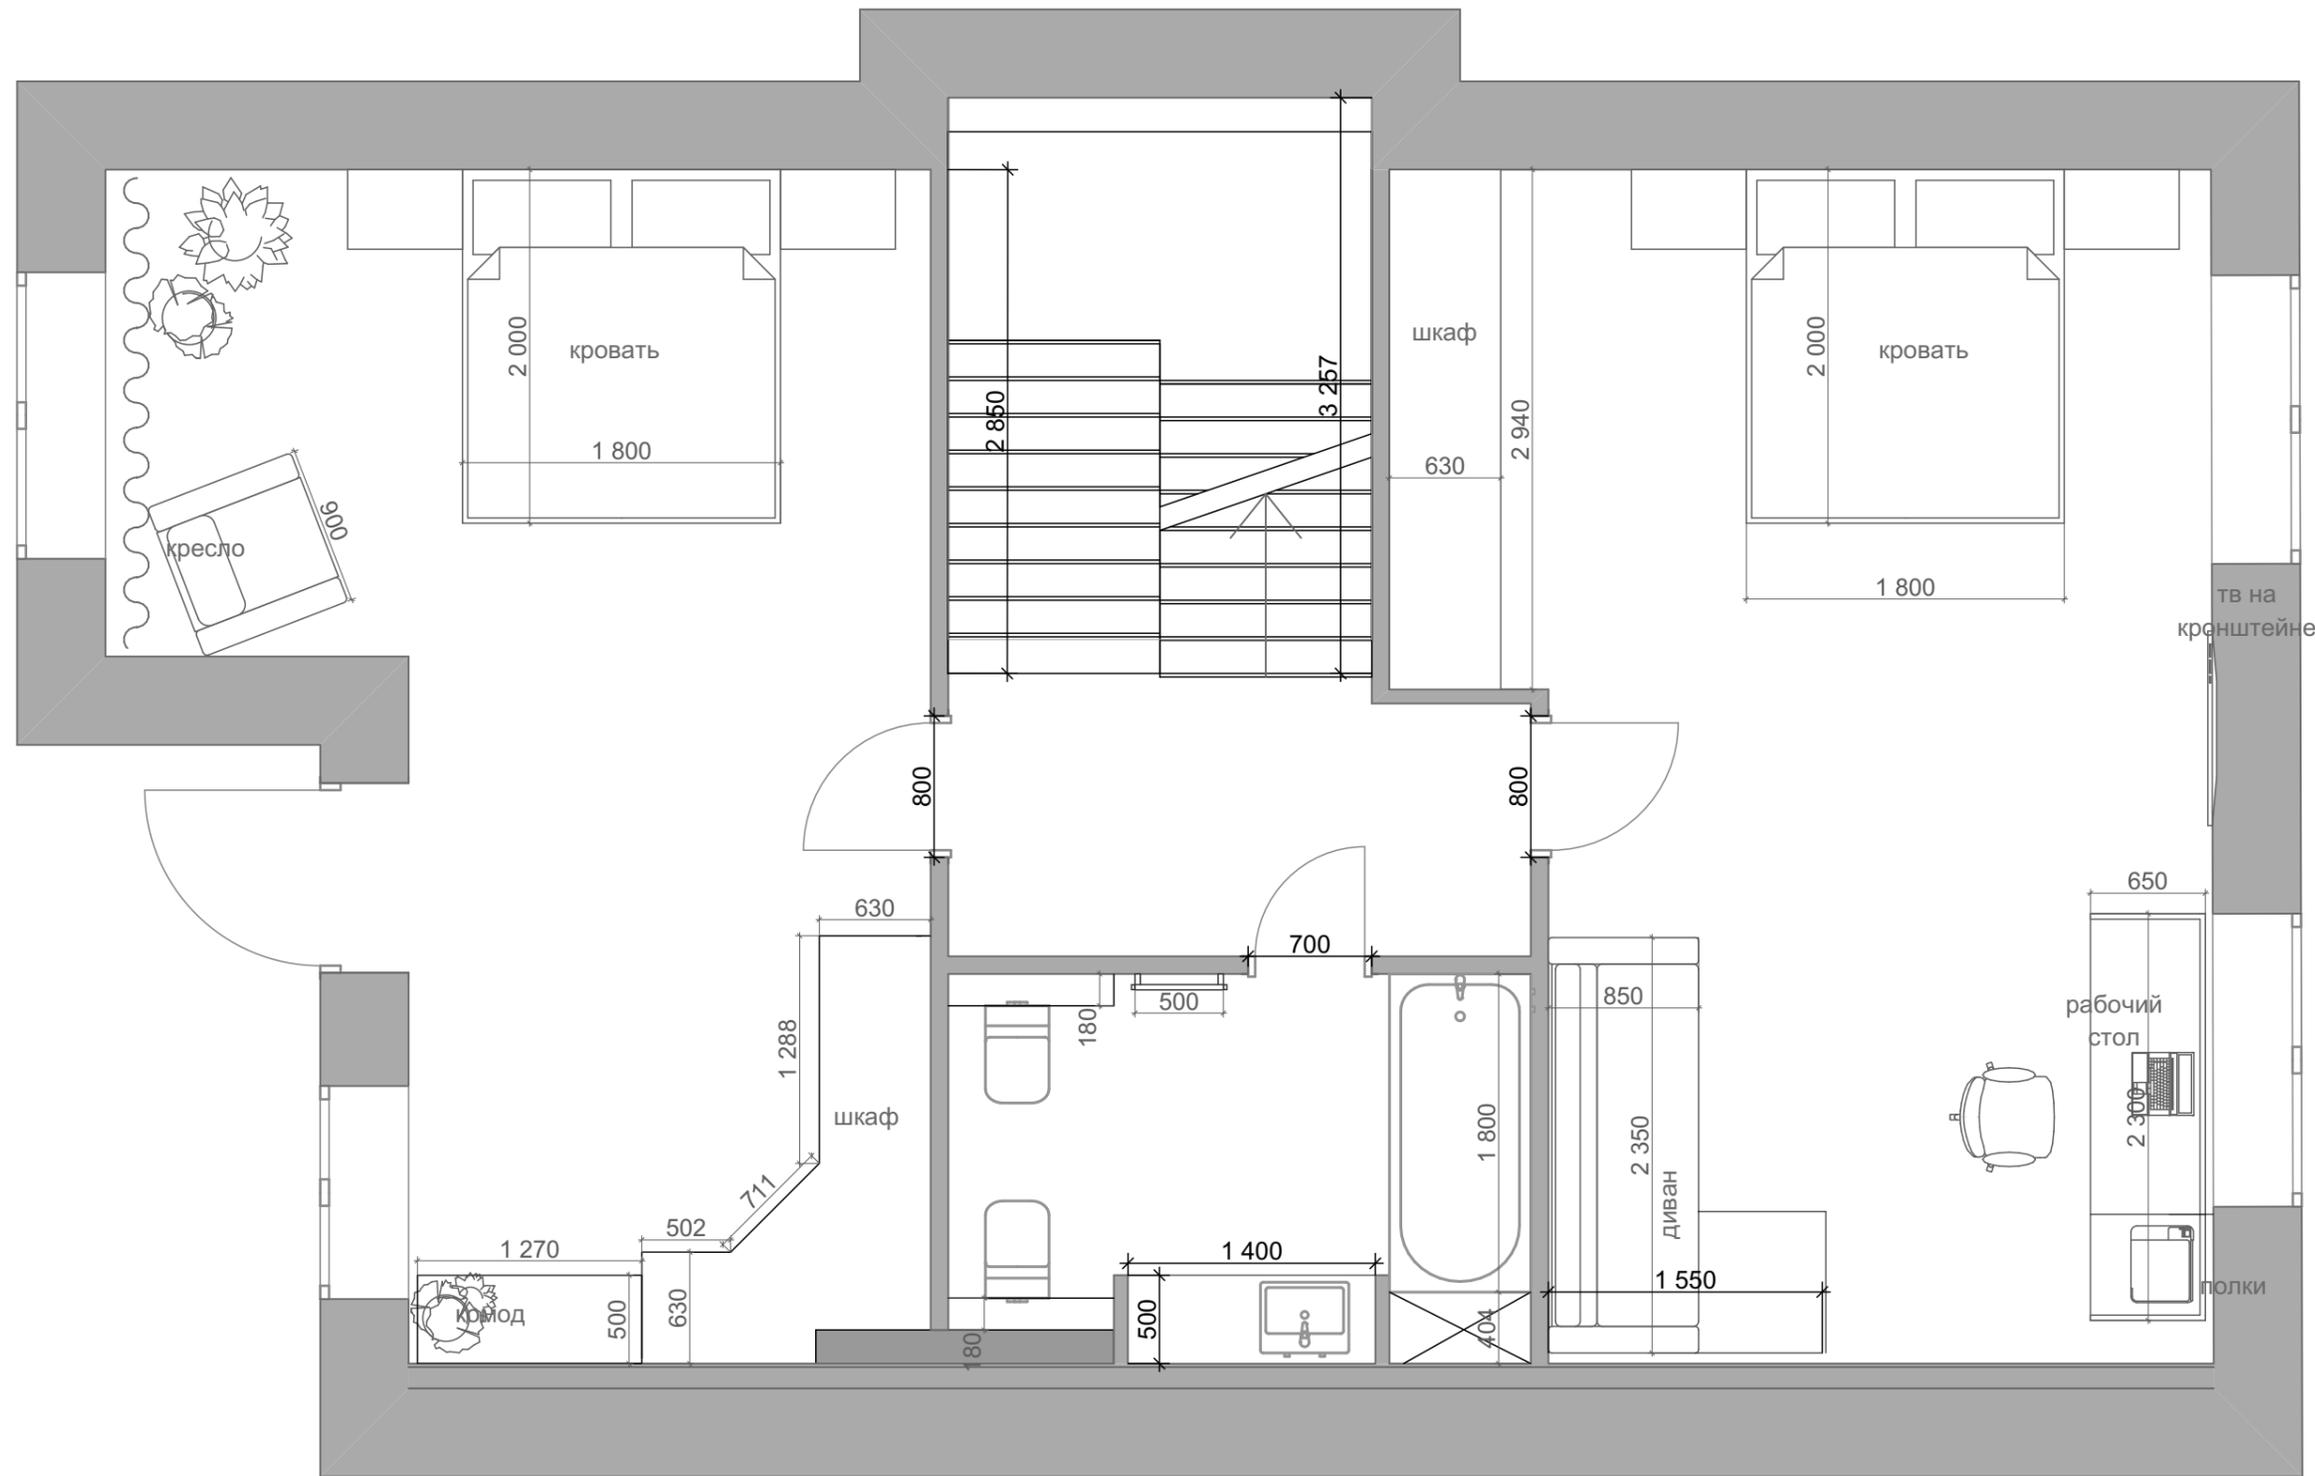

Частный дом

"Village Design"


План расстановки мебели

д. Редькино

масштаб 1:50

дата

лист №

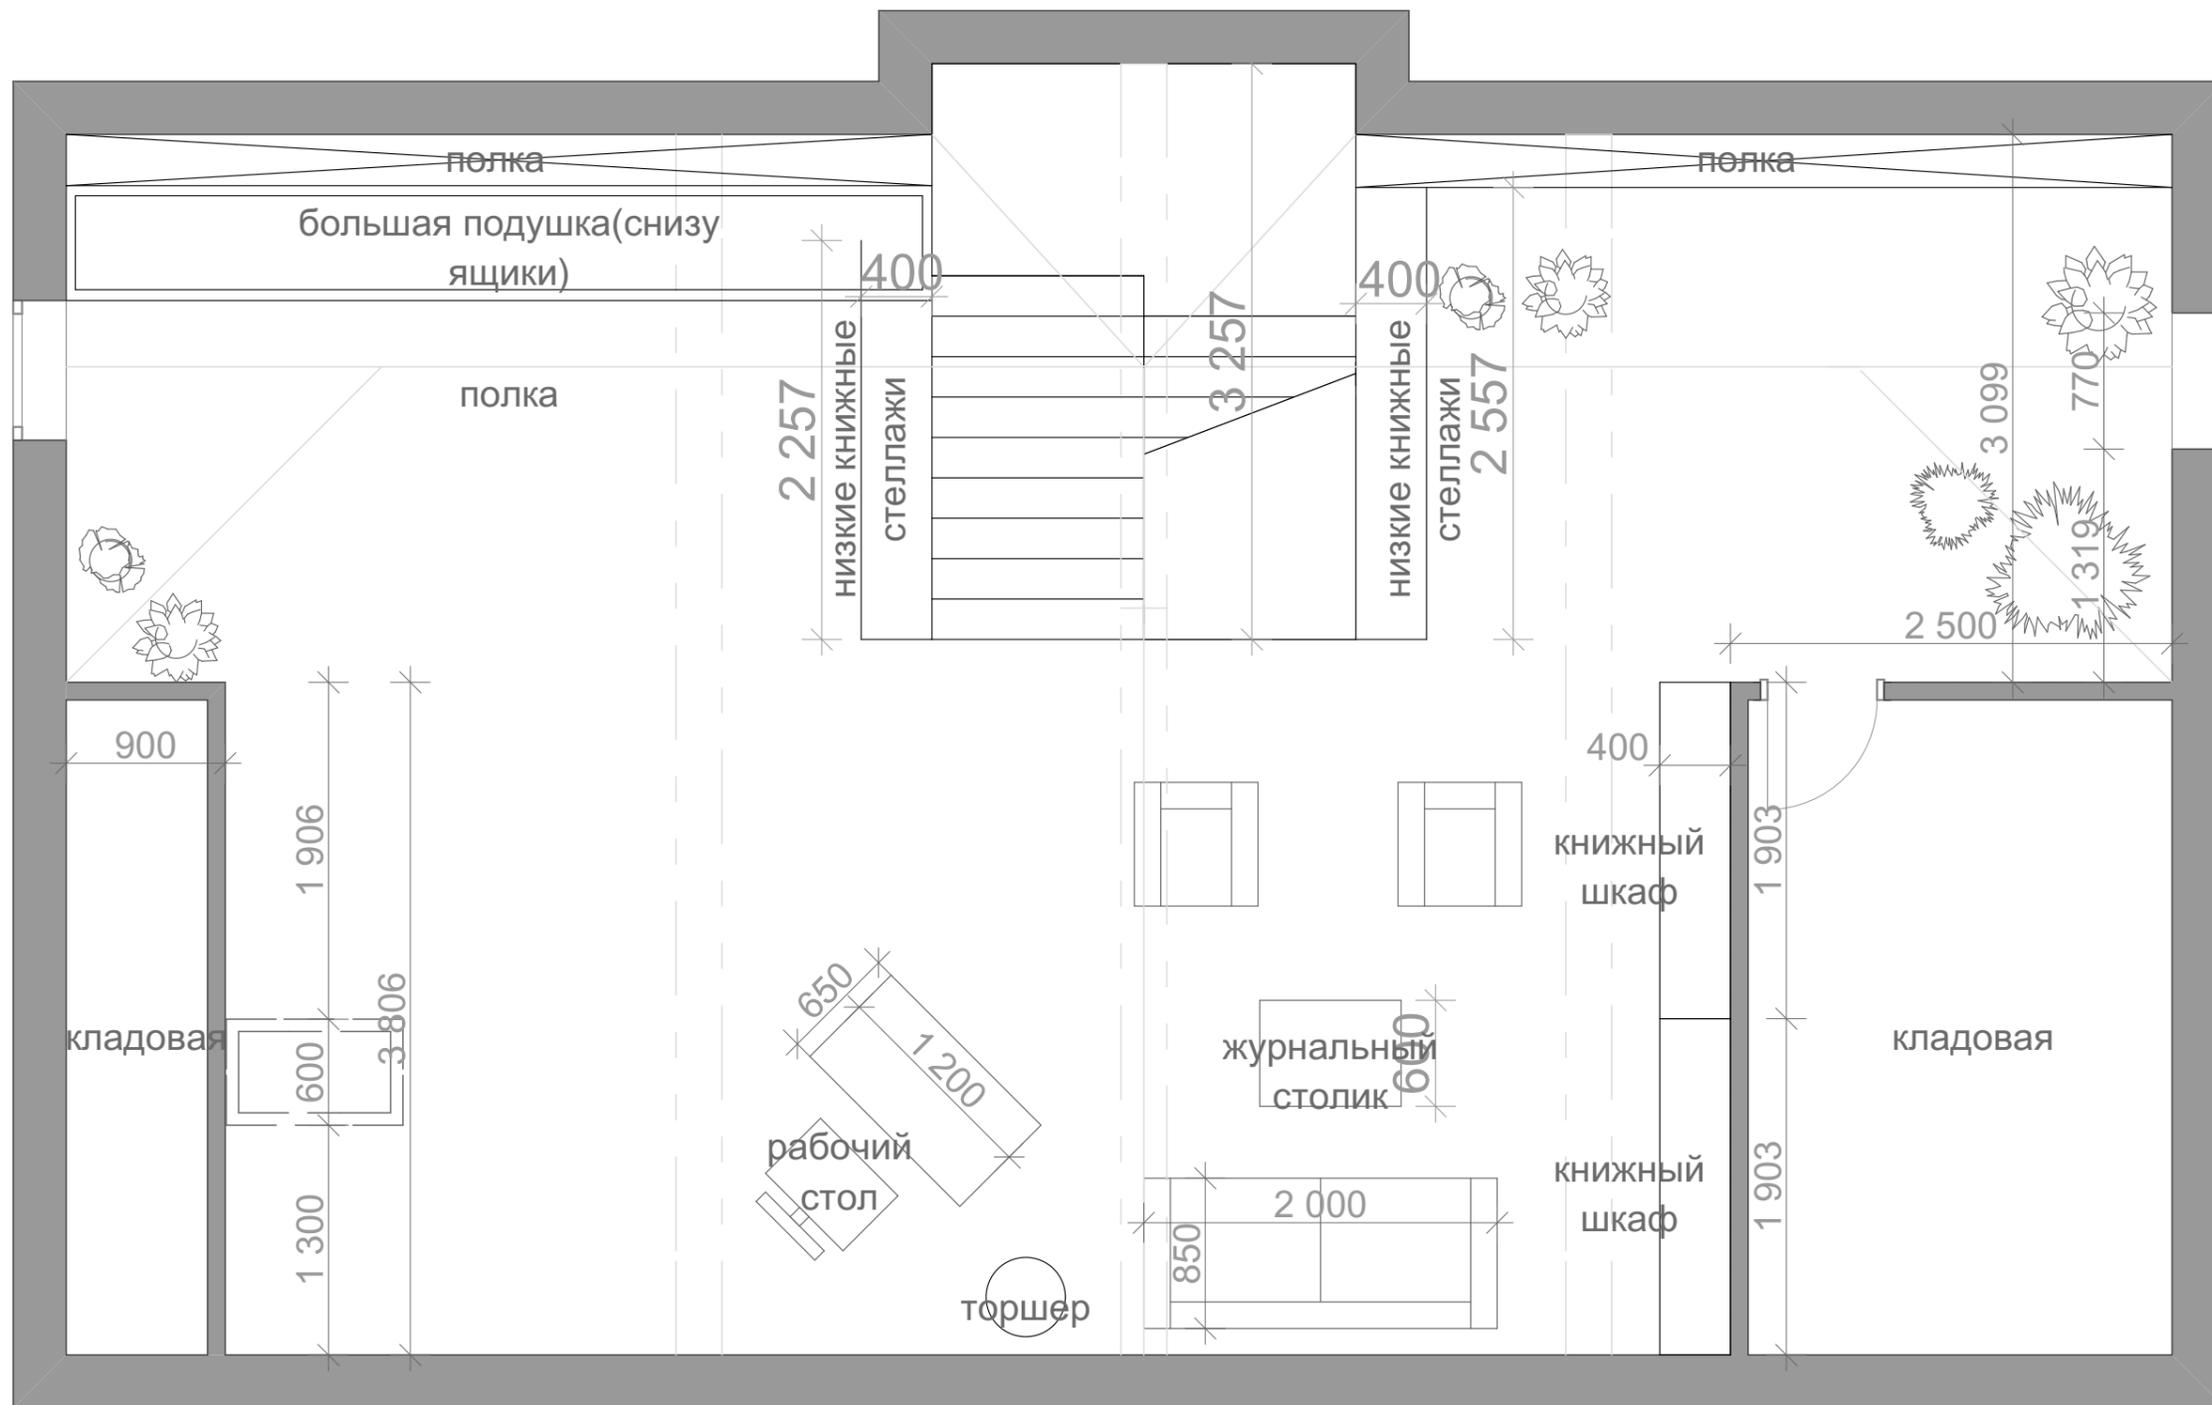

Частный дом

"Village Design"

План расстановки мебели

д. Редькино

масштаб 1:50

дата

лист №