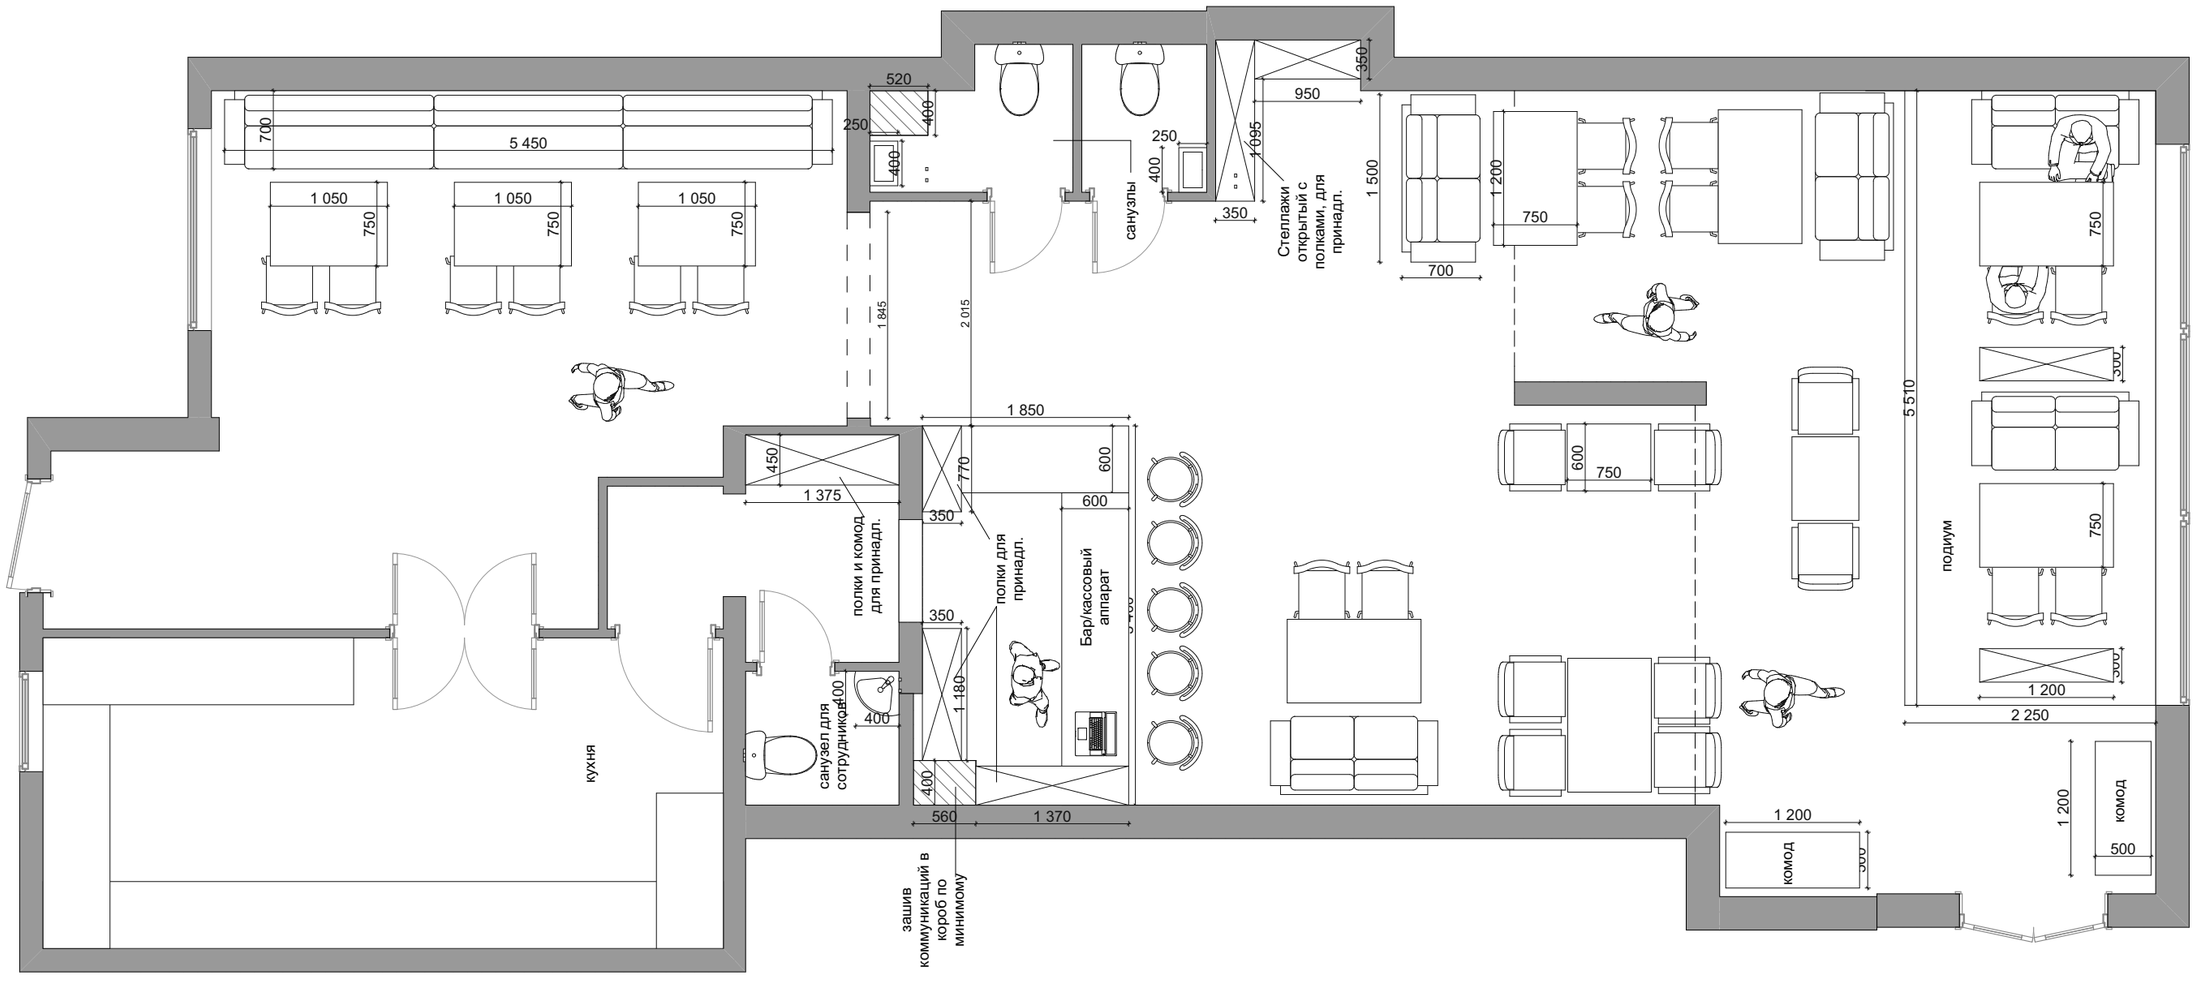

Кафе пиццерия

"Village Design"

План расстановки мебели

адрес проекта: Москва, г.Балашиха

масштаб

дата

лист №3