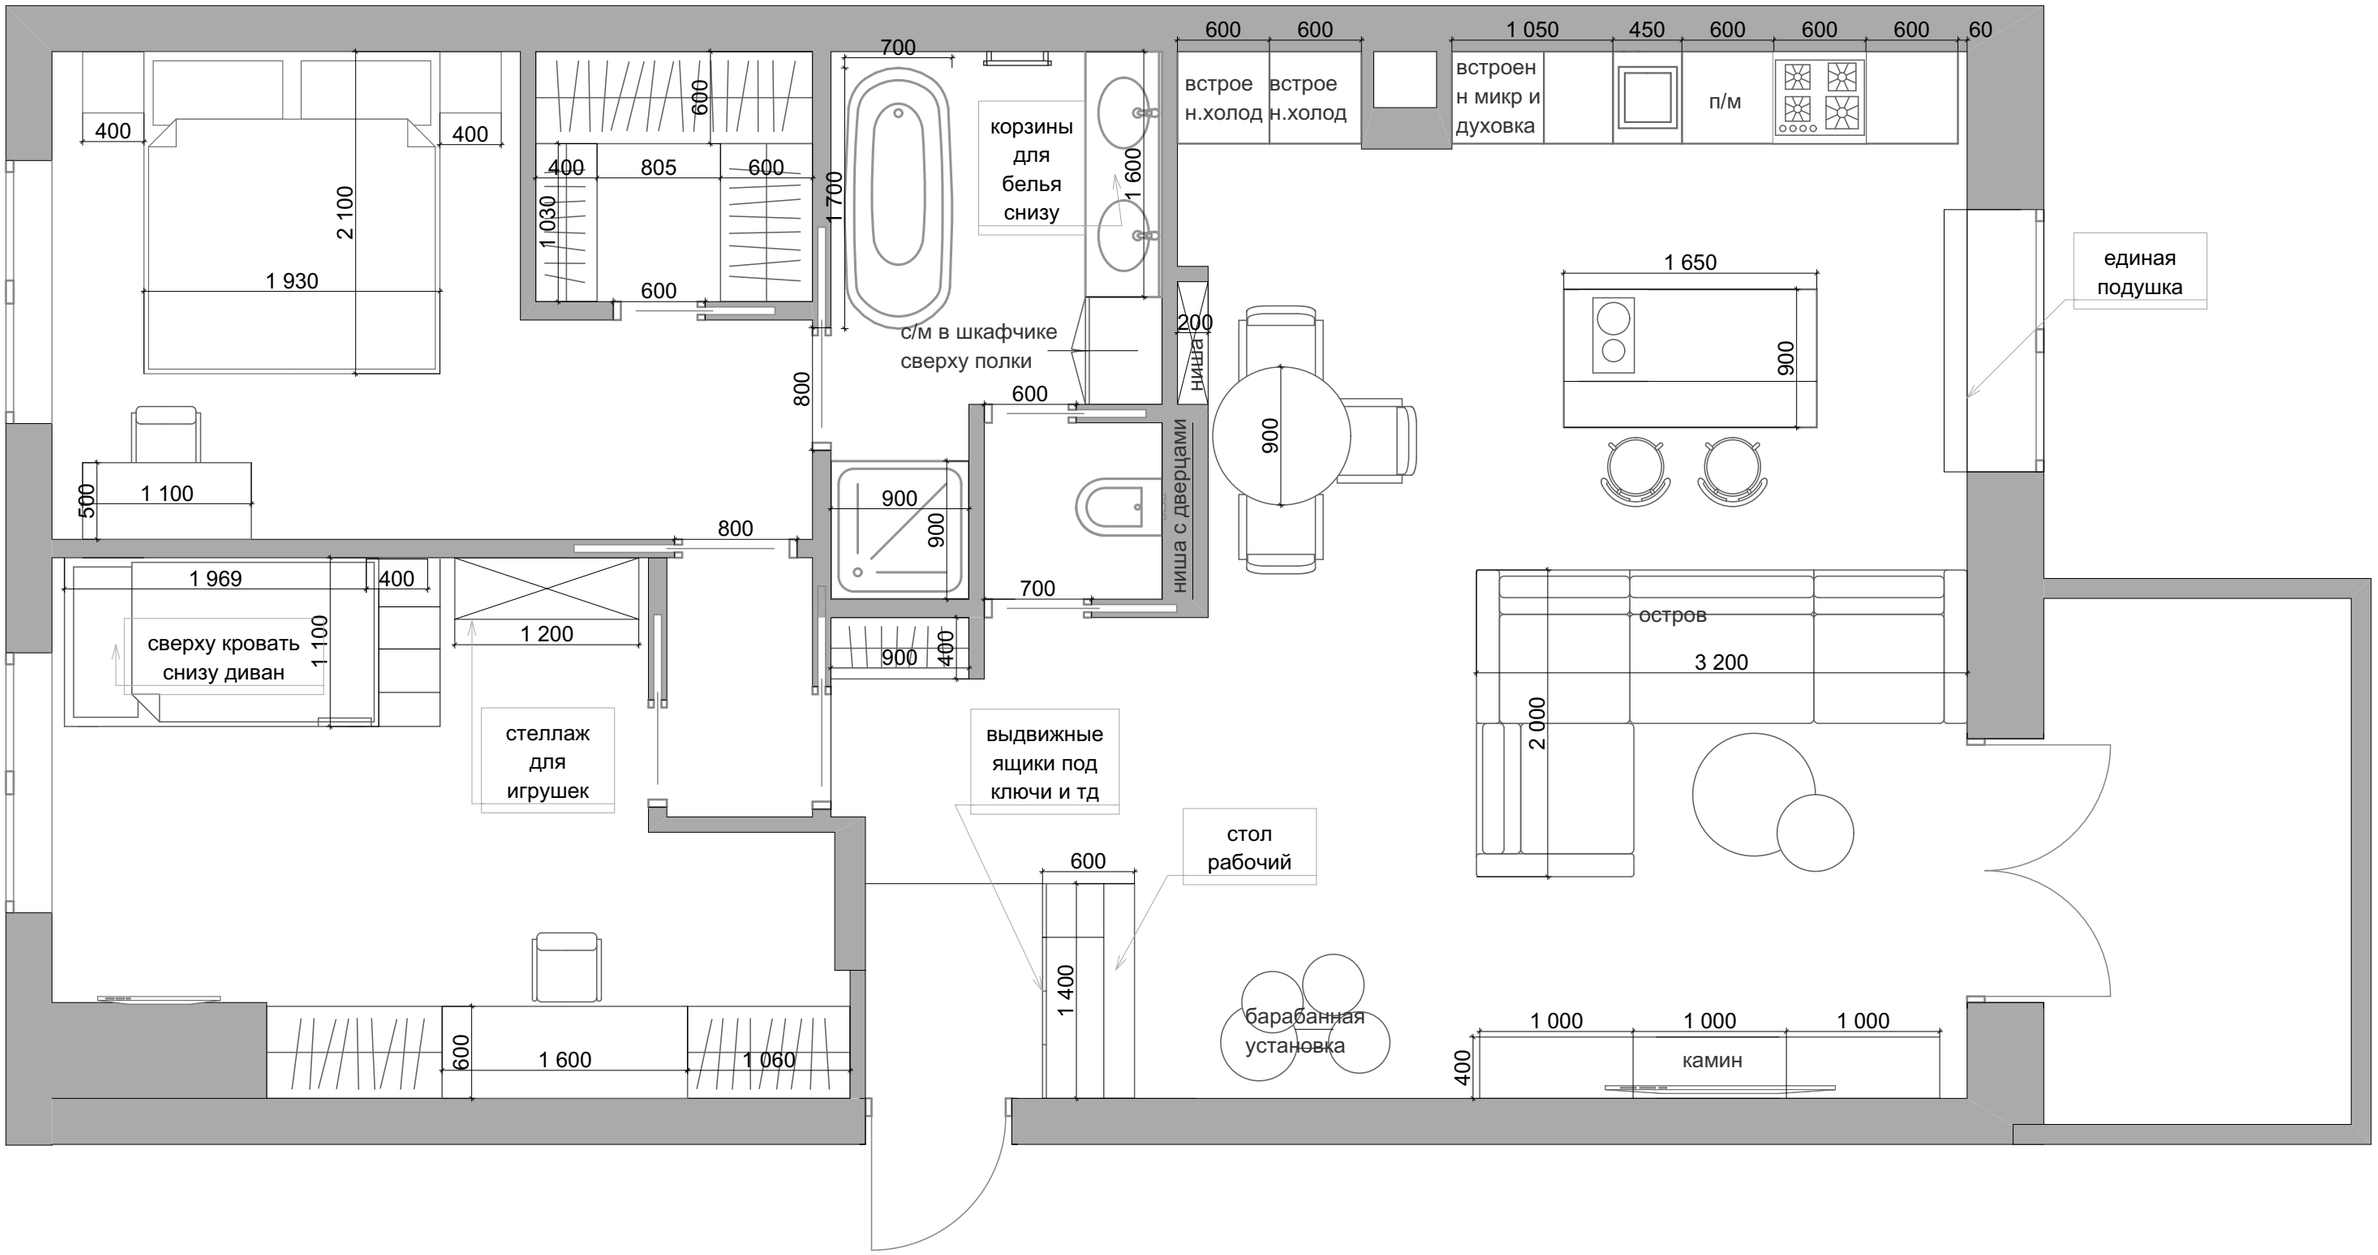

Частная квартира

"VILLAGE-DESIGN"

План расстановки мебели

адрес проекта: г. Химки, ЖК Мишино

тел: 8 (925) 836 51 95

масштаб

дата

лист №1