


План расстановки мебели Вариант 1

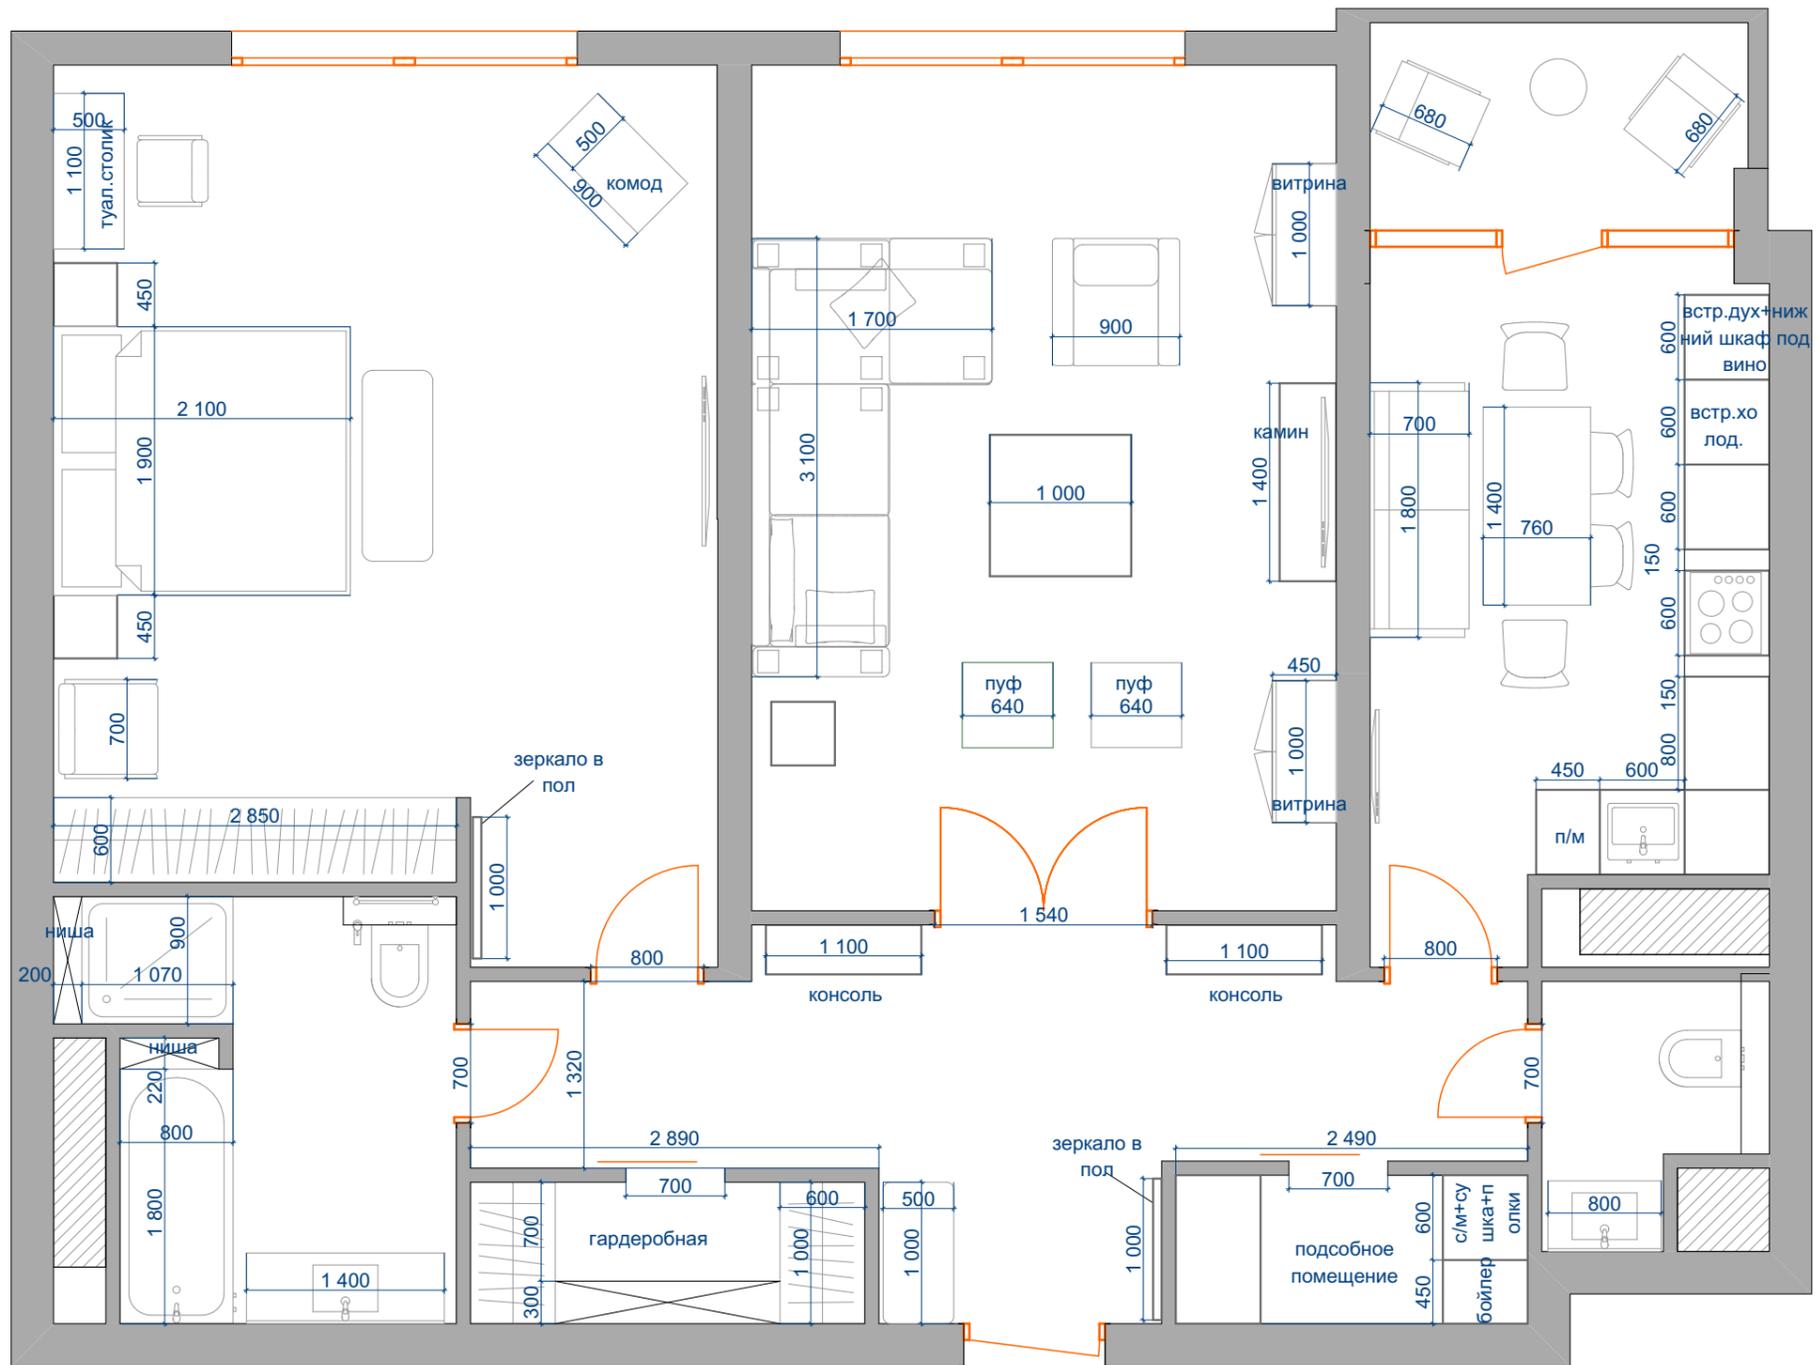

Частная квартира

"VILLAGE-DESIGN"

План расстановки мебели

адрес проекта: г. Москва

тел: 8 (925) 836 51 14

масштаб

дата

лист №1