


План расстановки мебели
1 этаж Вариант 3

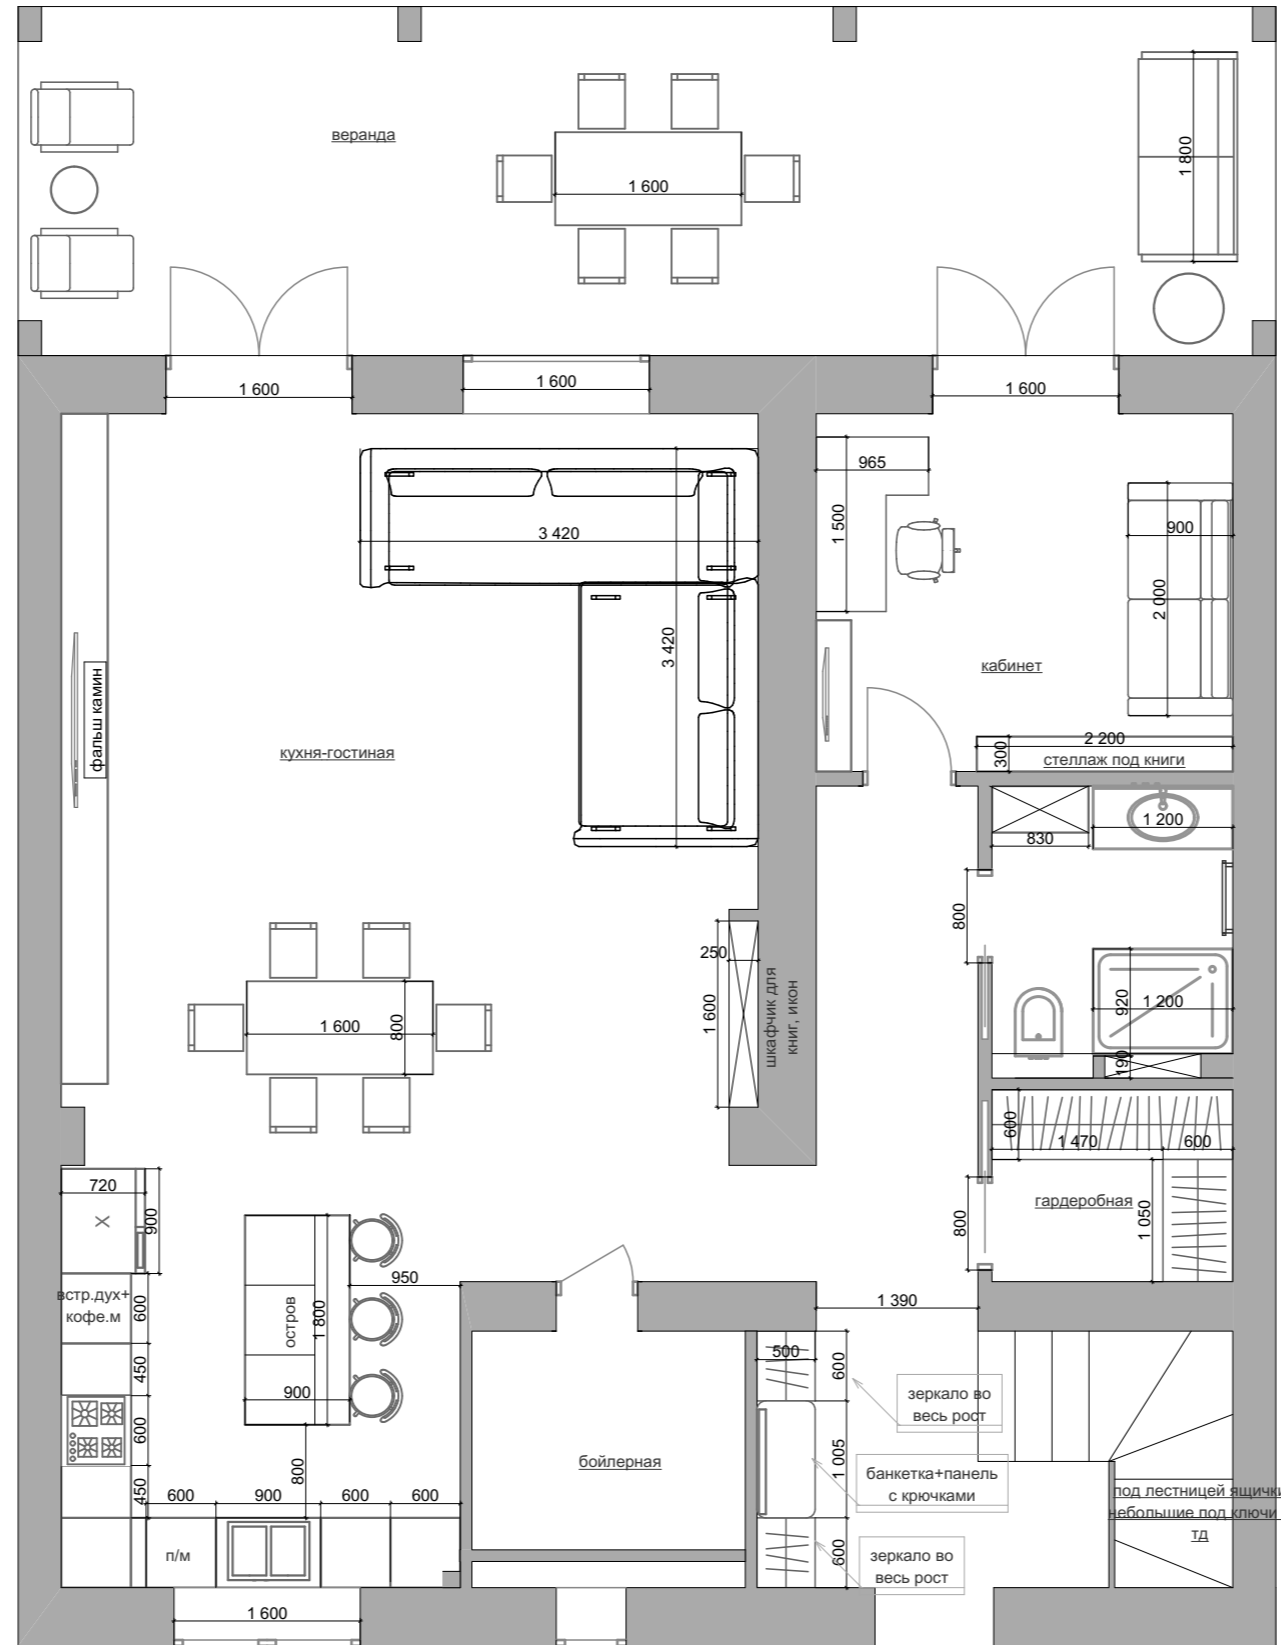

Частный дом

"VILLAGE-DESIGN"

План расстановки мебели

адрес проекта: г. Москва, п. Новоглаголево


тел: 8 (925) 836 51 95

масштаб

дата

лист №1

План расстановки мебели
2этаж Вариант 2

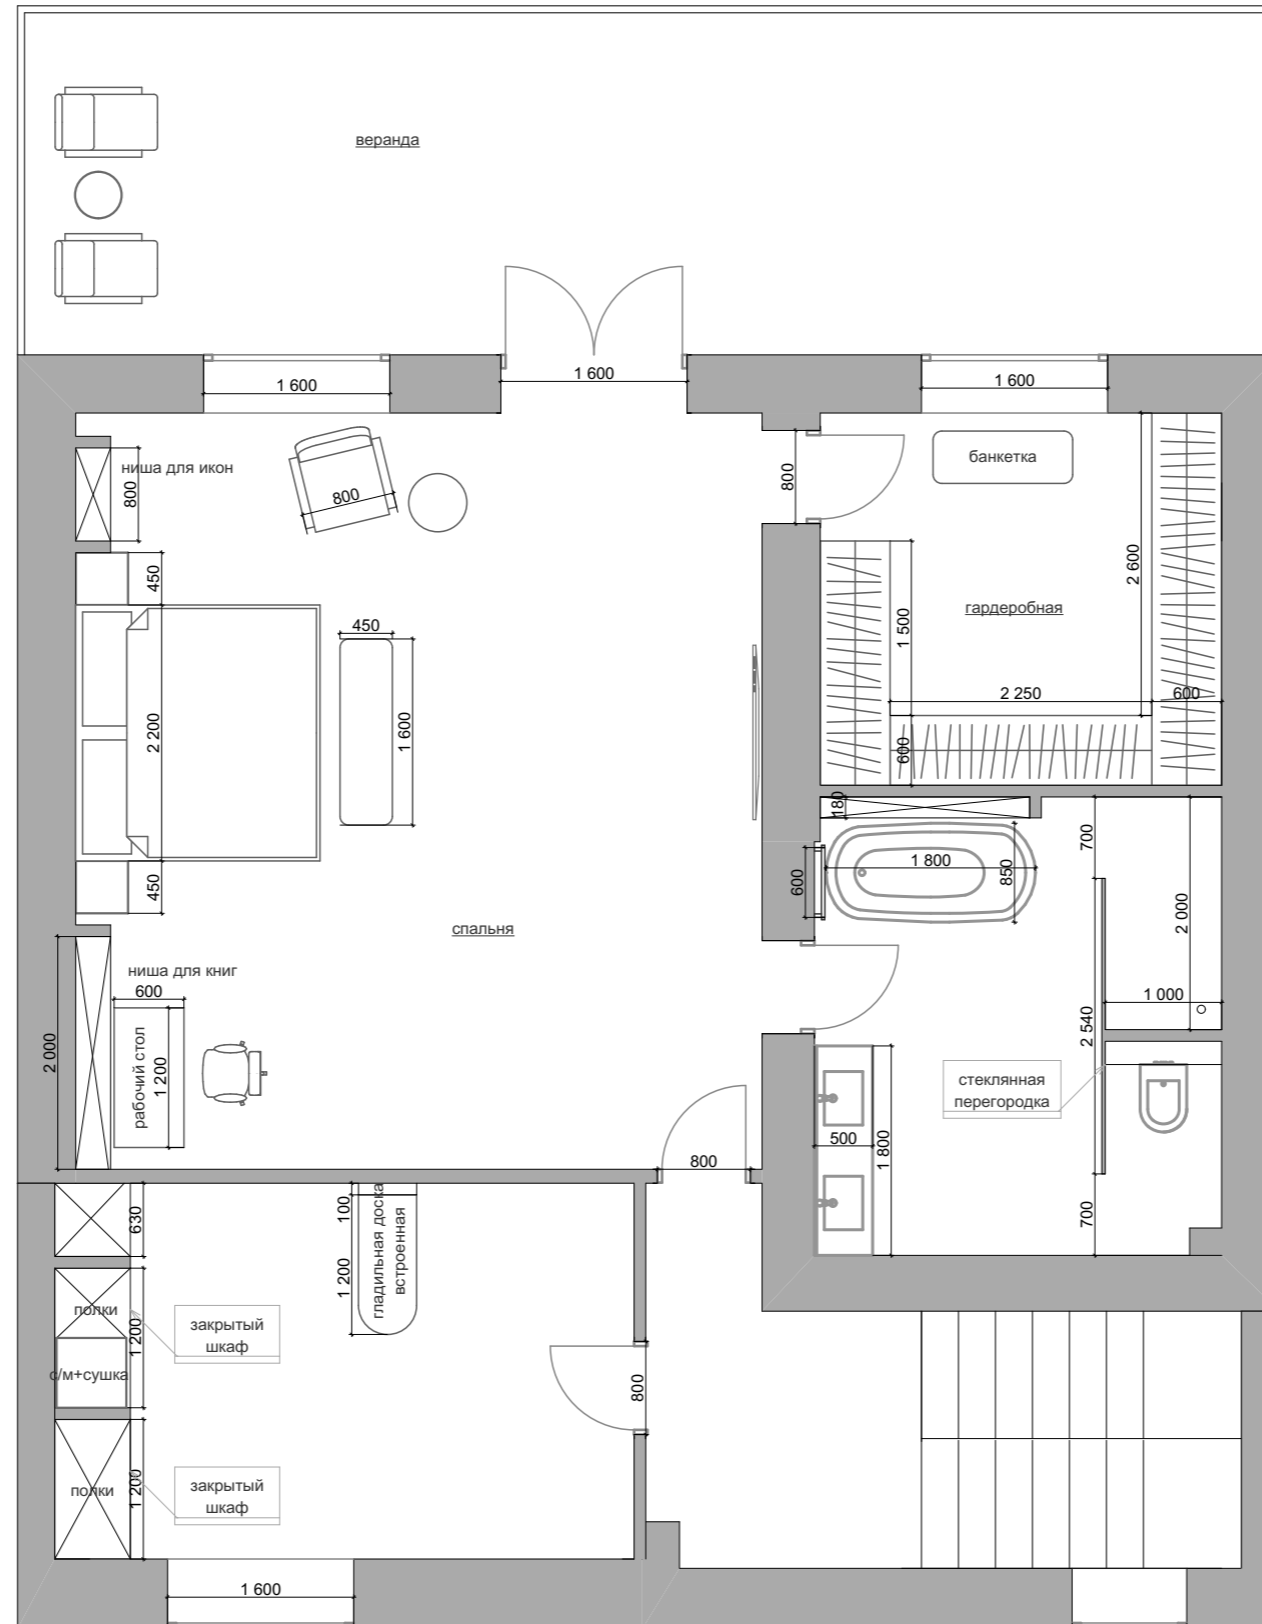

Частный дом

"VILLAGE-DESIGN"

План расстановки мебели


адрес проекта: г. Москва, п. Новоглаголево

тел: 8 (925) 836 51 95

масштаб

дата

лист №1

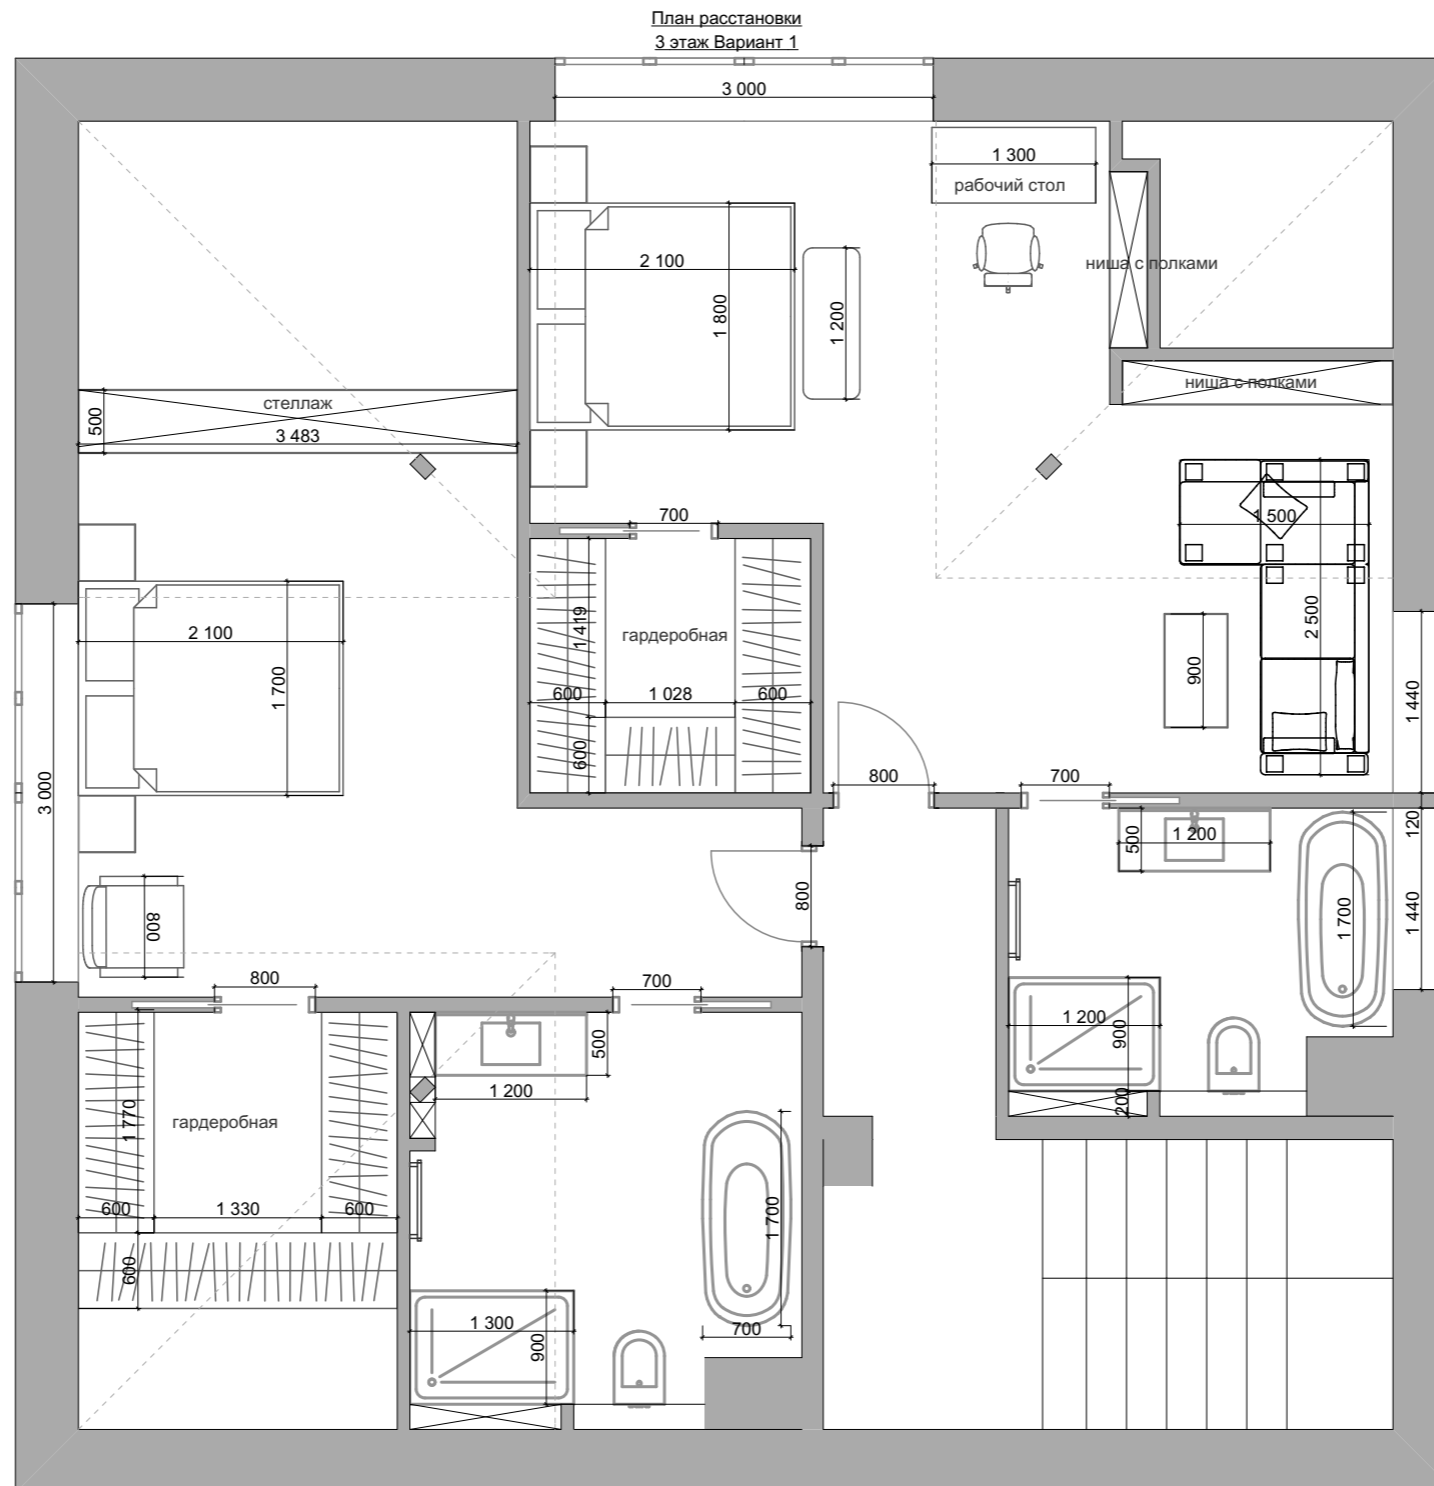

Частный дом

"VILLAGE-DESIGN"

План расстановки мебели

адрес проекта: г. Москва, п. Новоглаголево

тел: 8 (925) 836 51 95

масштаб

дата

лист №1