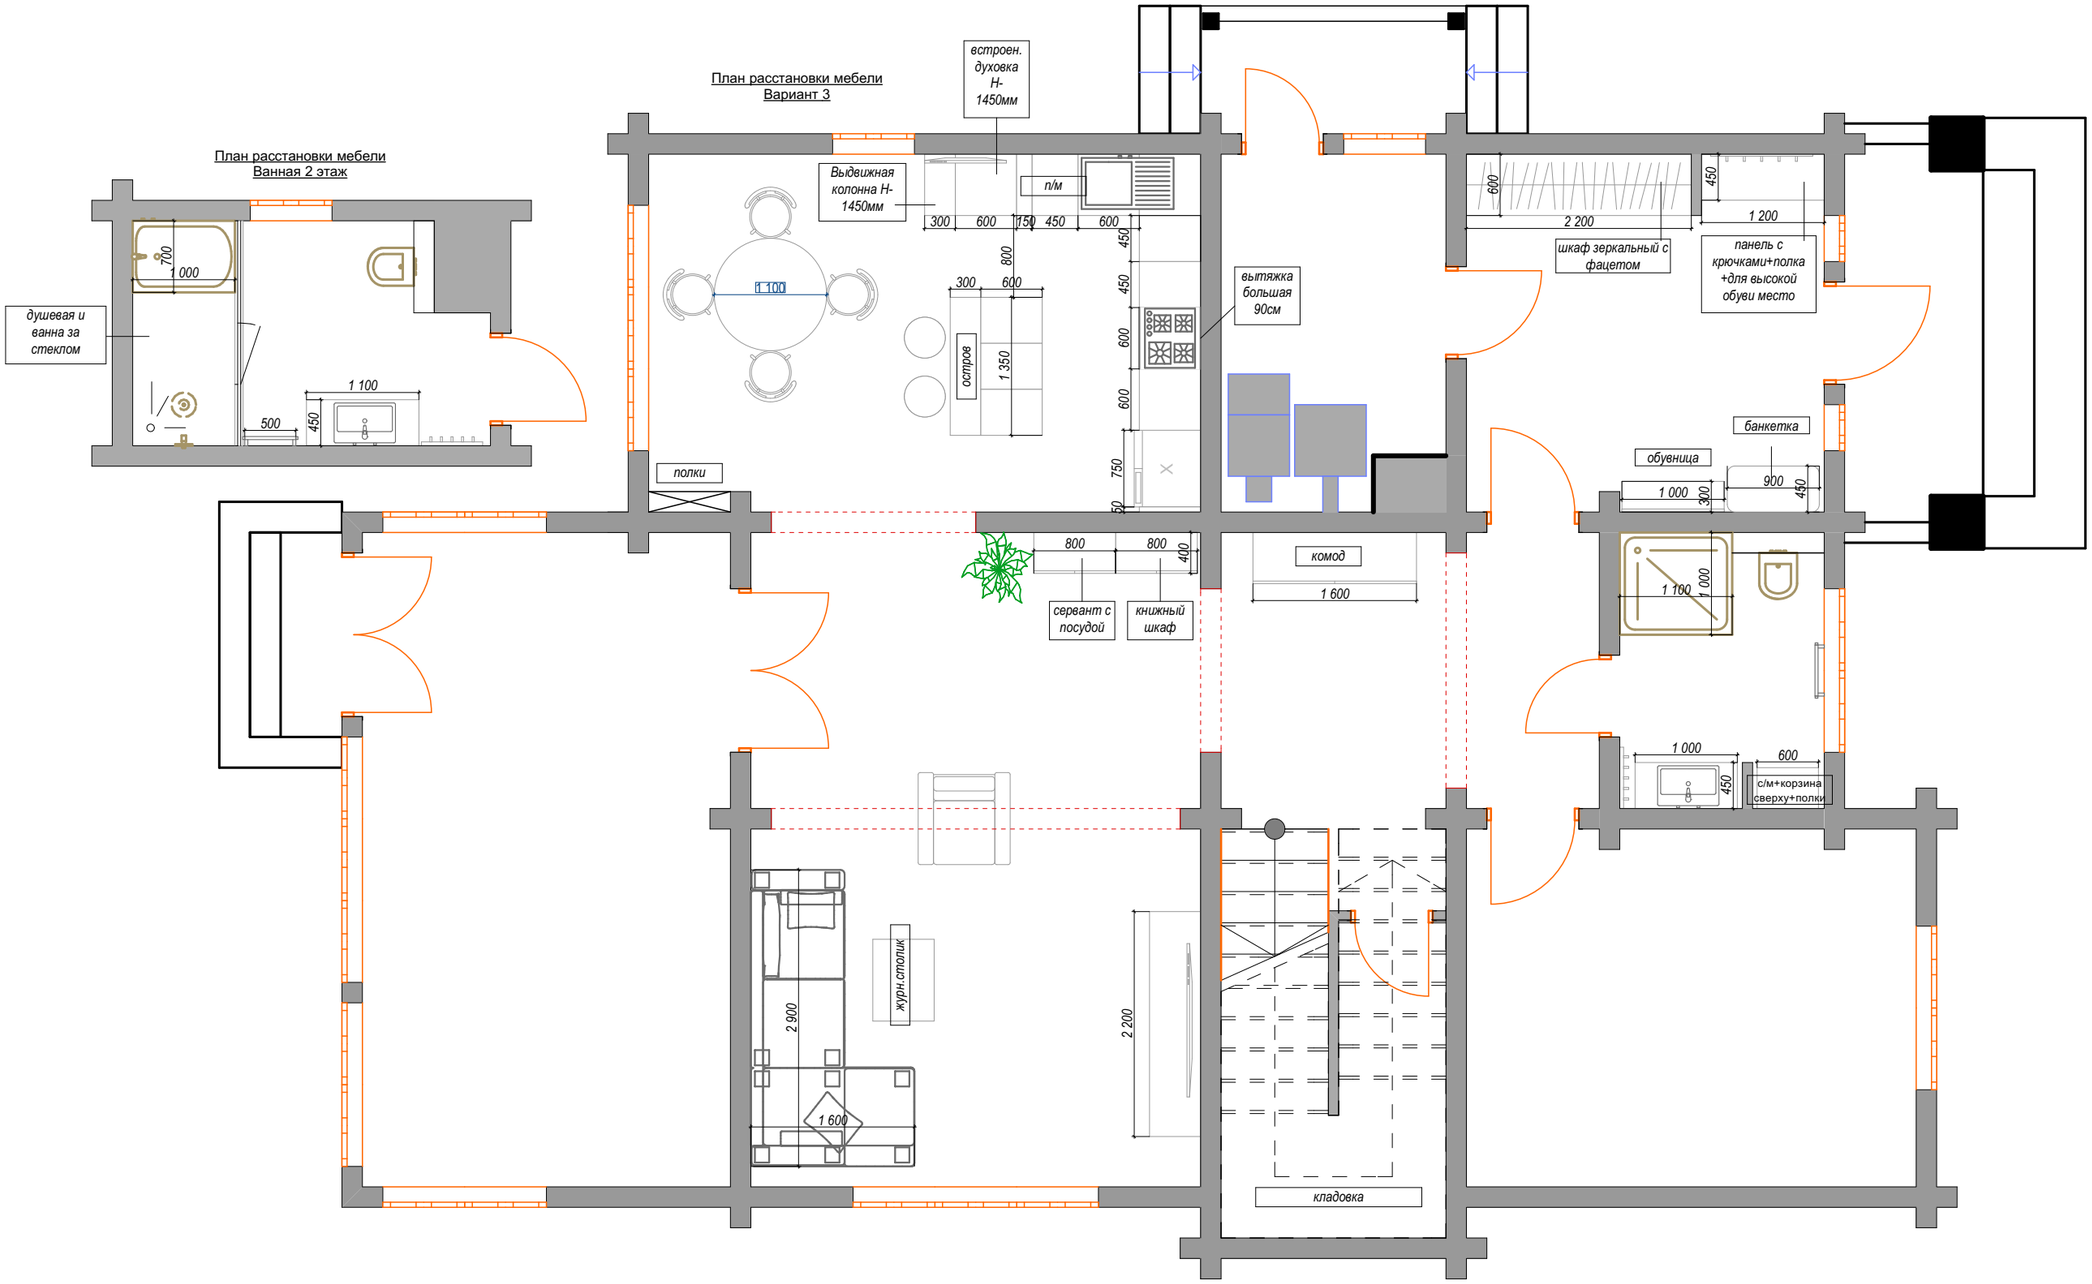

Частный дом	"Village Design"	План расстановки		
	8 (925) 836-51-95	масштаб 1:60	дата	лист №