ПЛАН РАССТАНОВКИ МЕБЕЛИ

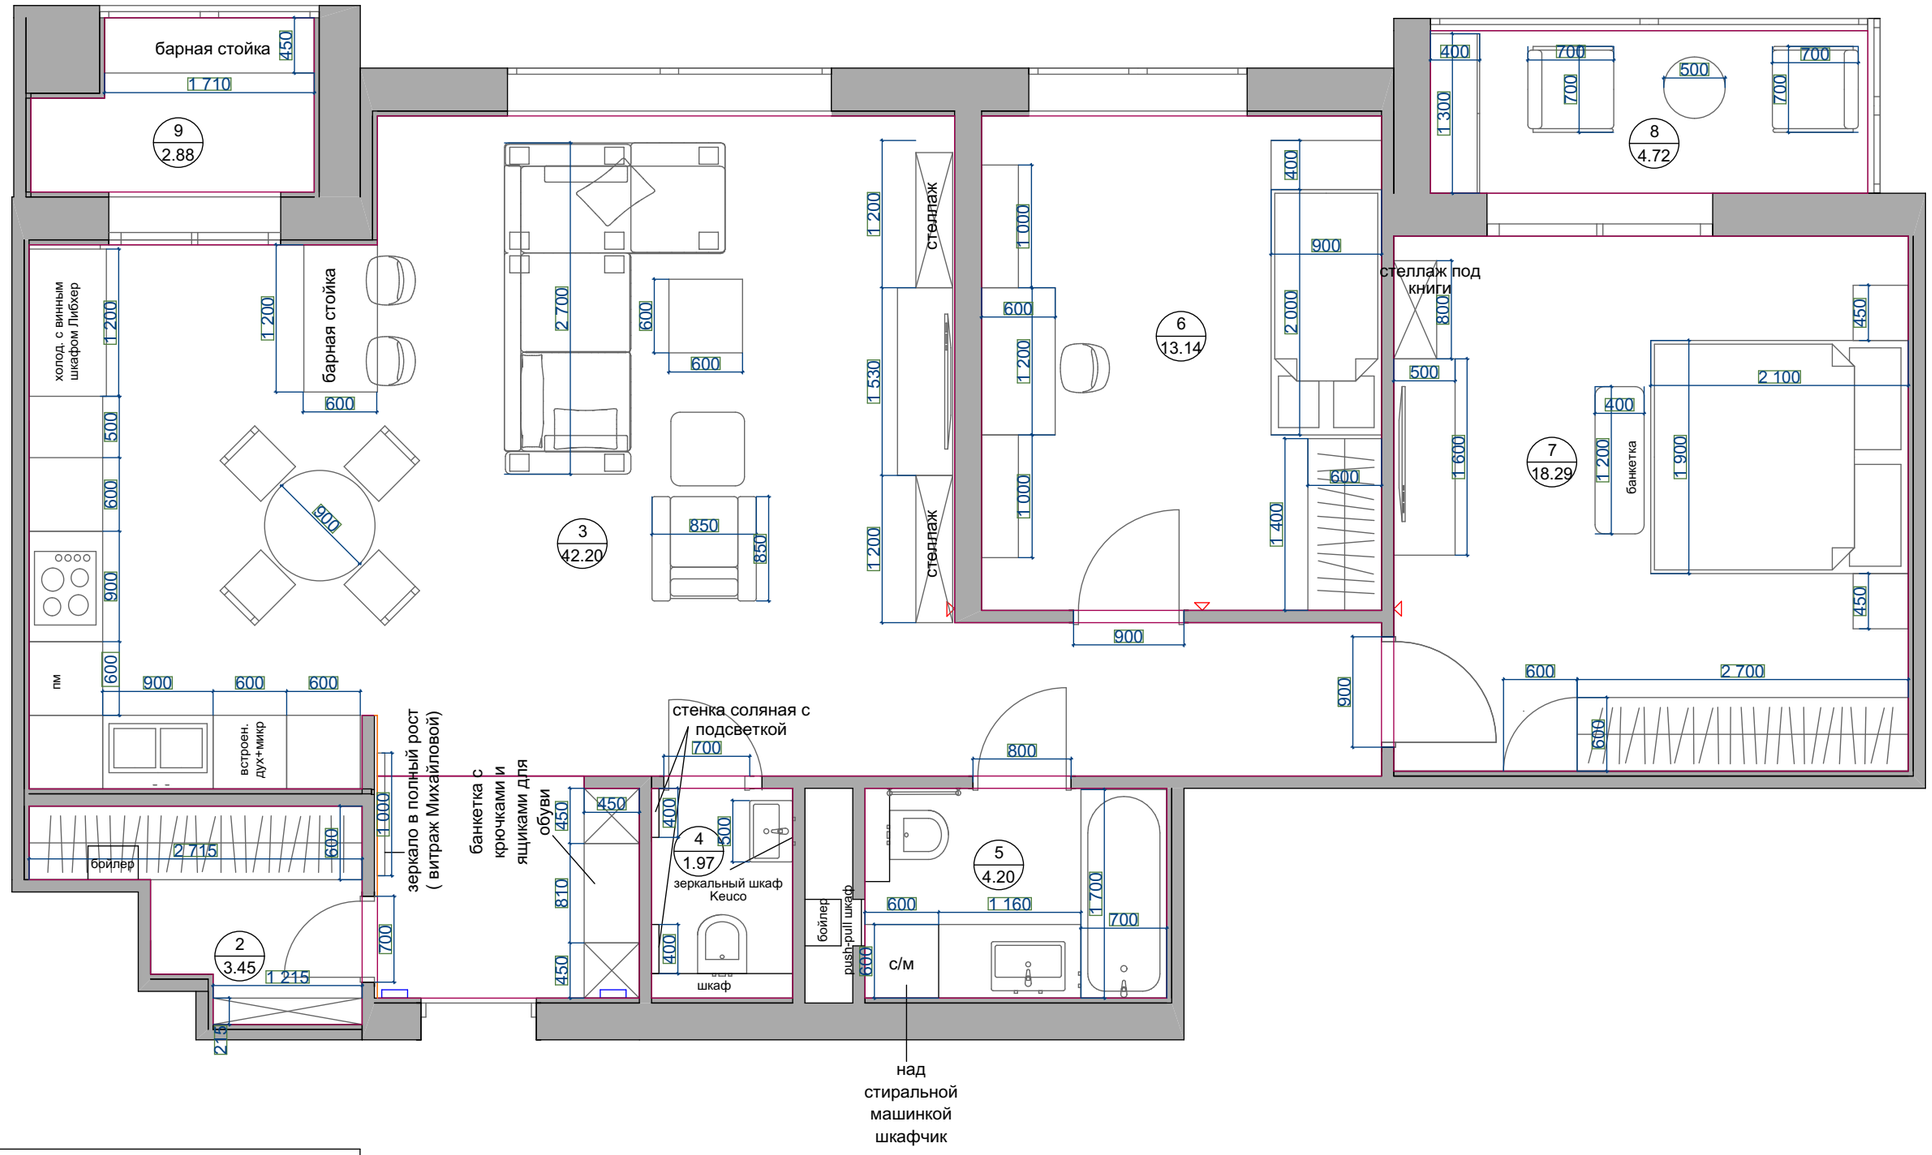

ЭКСПЛИКАЦИЯ ПОМЕЩЕНИЙ		
№ п/п	Наименование	S.,м²
1	Прихожая	3.86
2	Гардеробная	3.45
3	Кухня-гостиная	42.20
4	Гостевой сан. узел	1.97
5	Сан. узел	4.20
6	Детская	13.14
7	Спальня	18.29
8	Лоджия 1	4.72
9	Лоджия 2	2.88
	Итого:	94.71