


План расстановки мебели  
Вариант 2

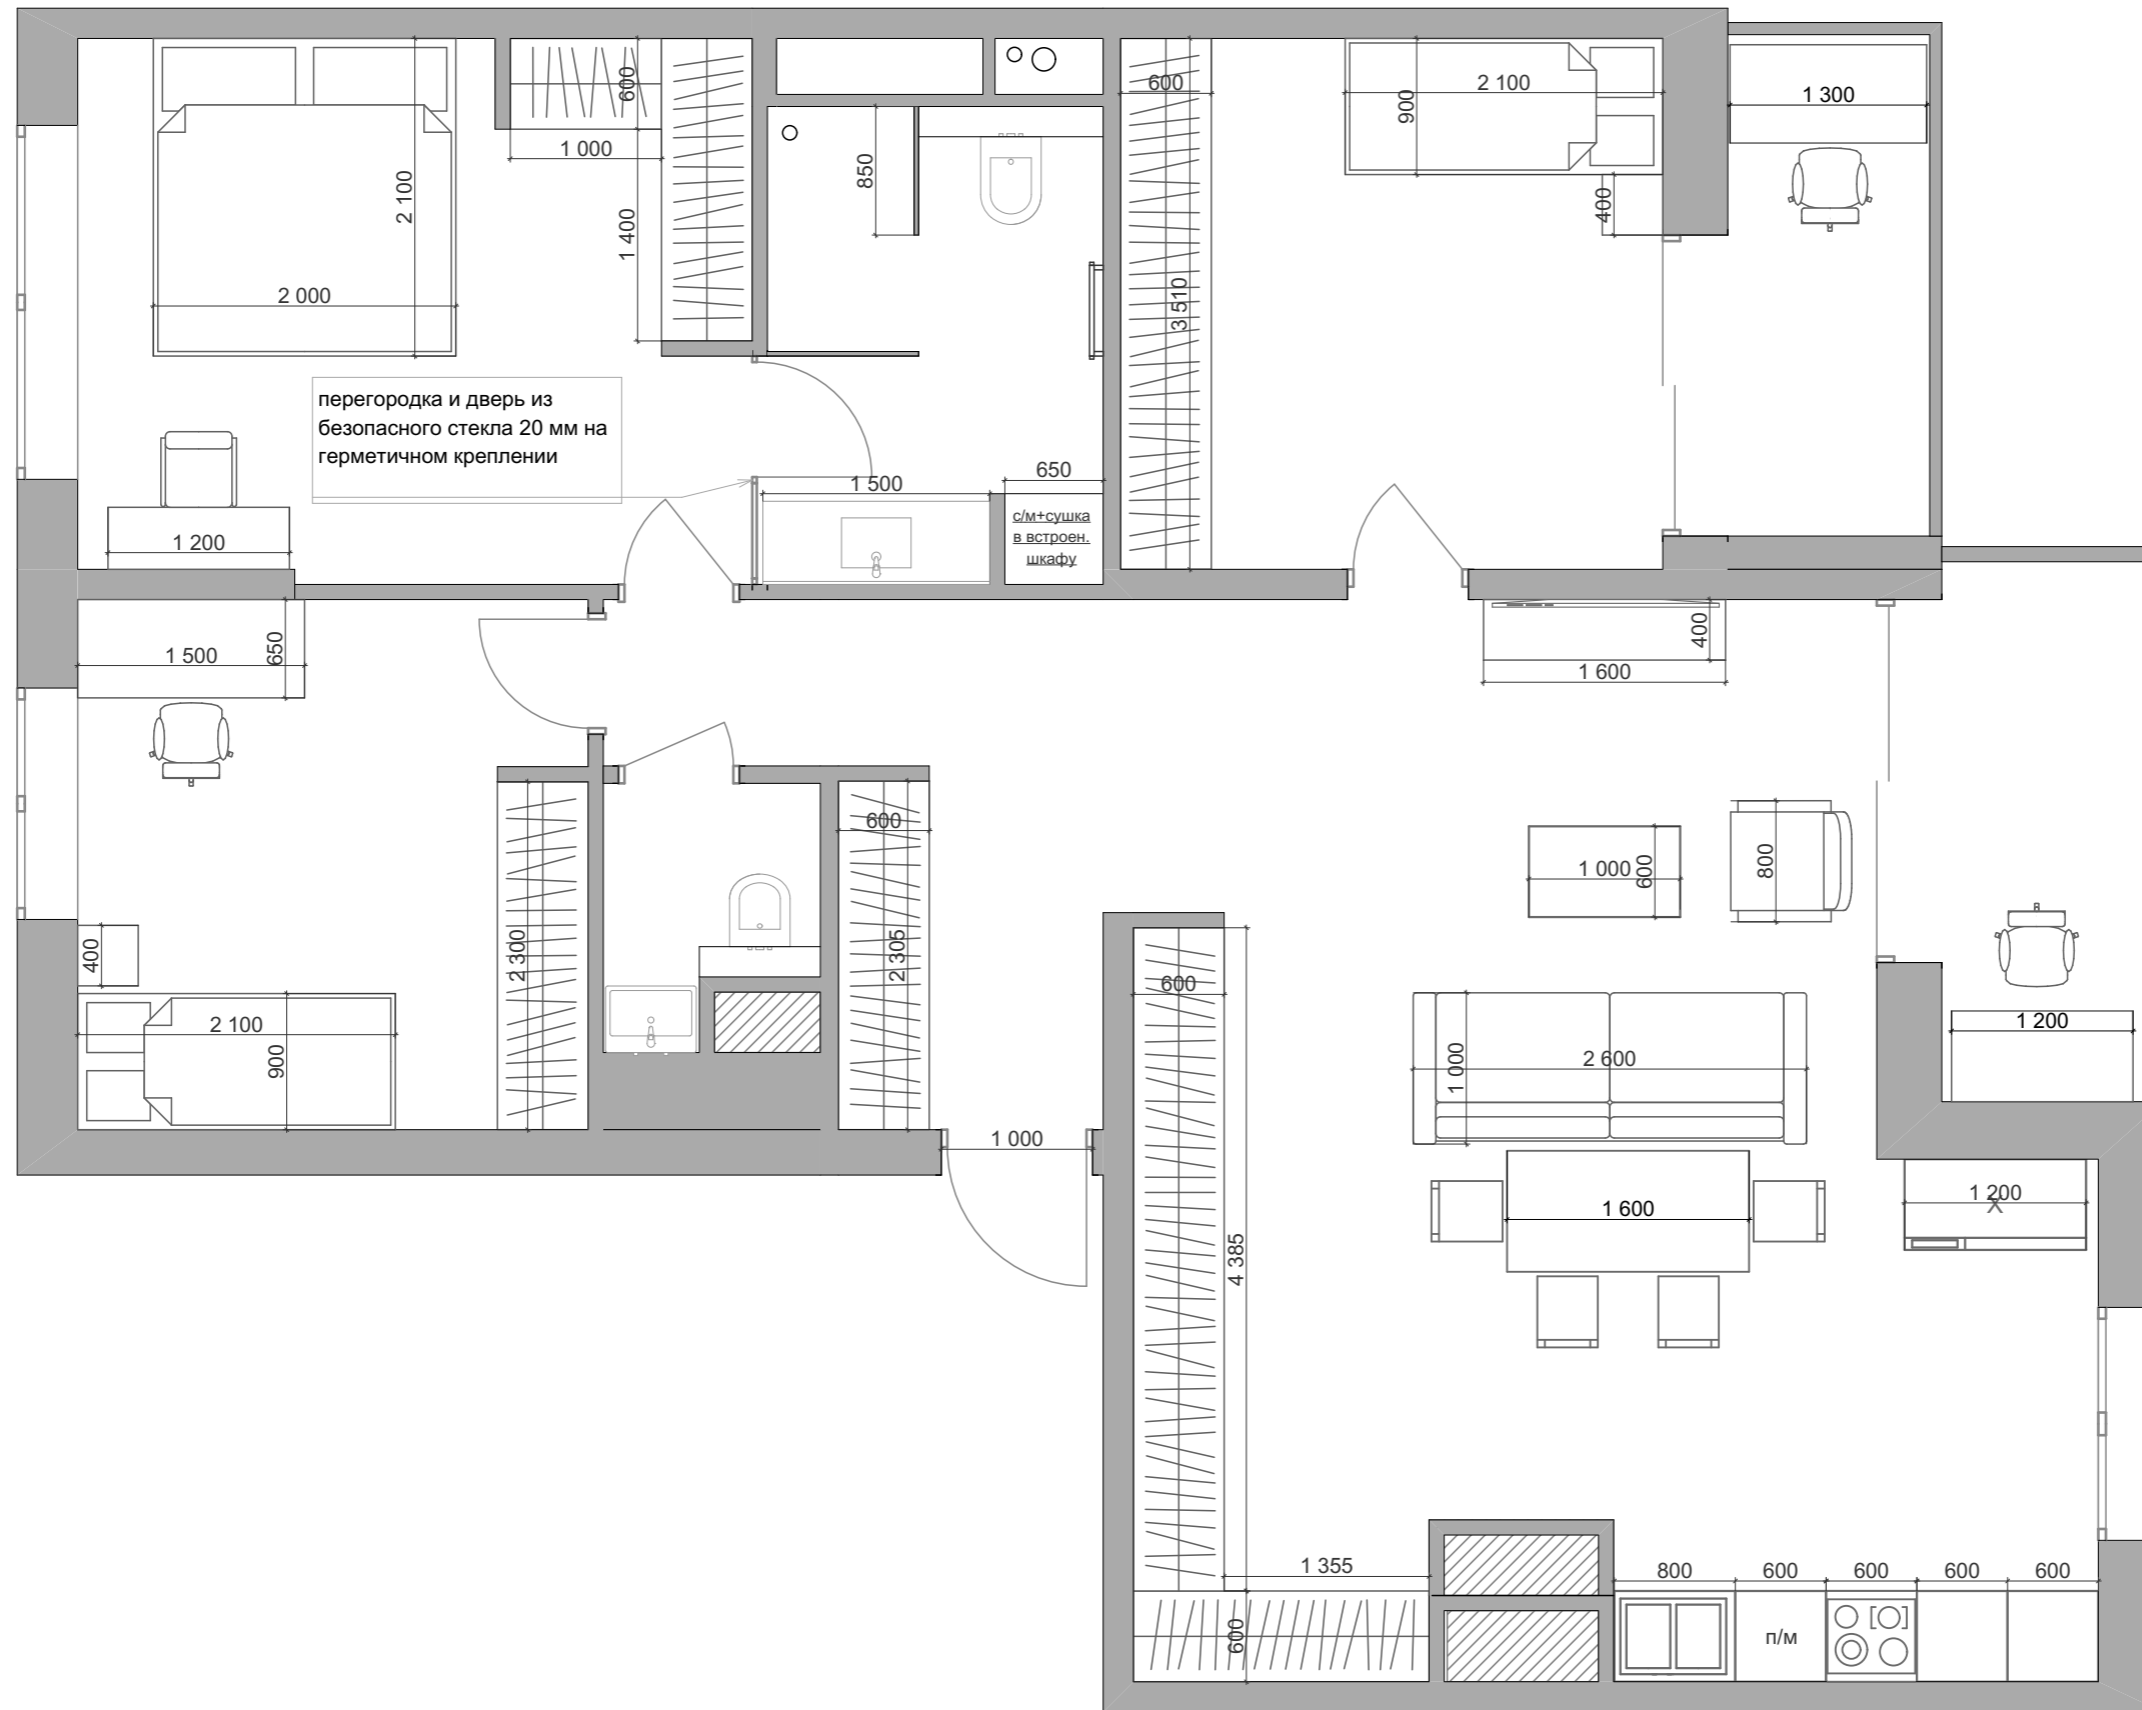

Частная квартира

"VILLAGE-DESIGN"

План расстановки мебели

адрес проекта: г. Москва, ул. Митинская

тел: 8 (925) 836 51 95

масштаб

дата

лист №1