


План расстановки мебели
2 этаж

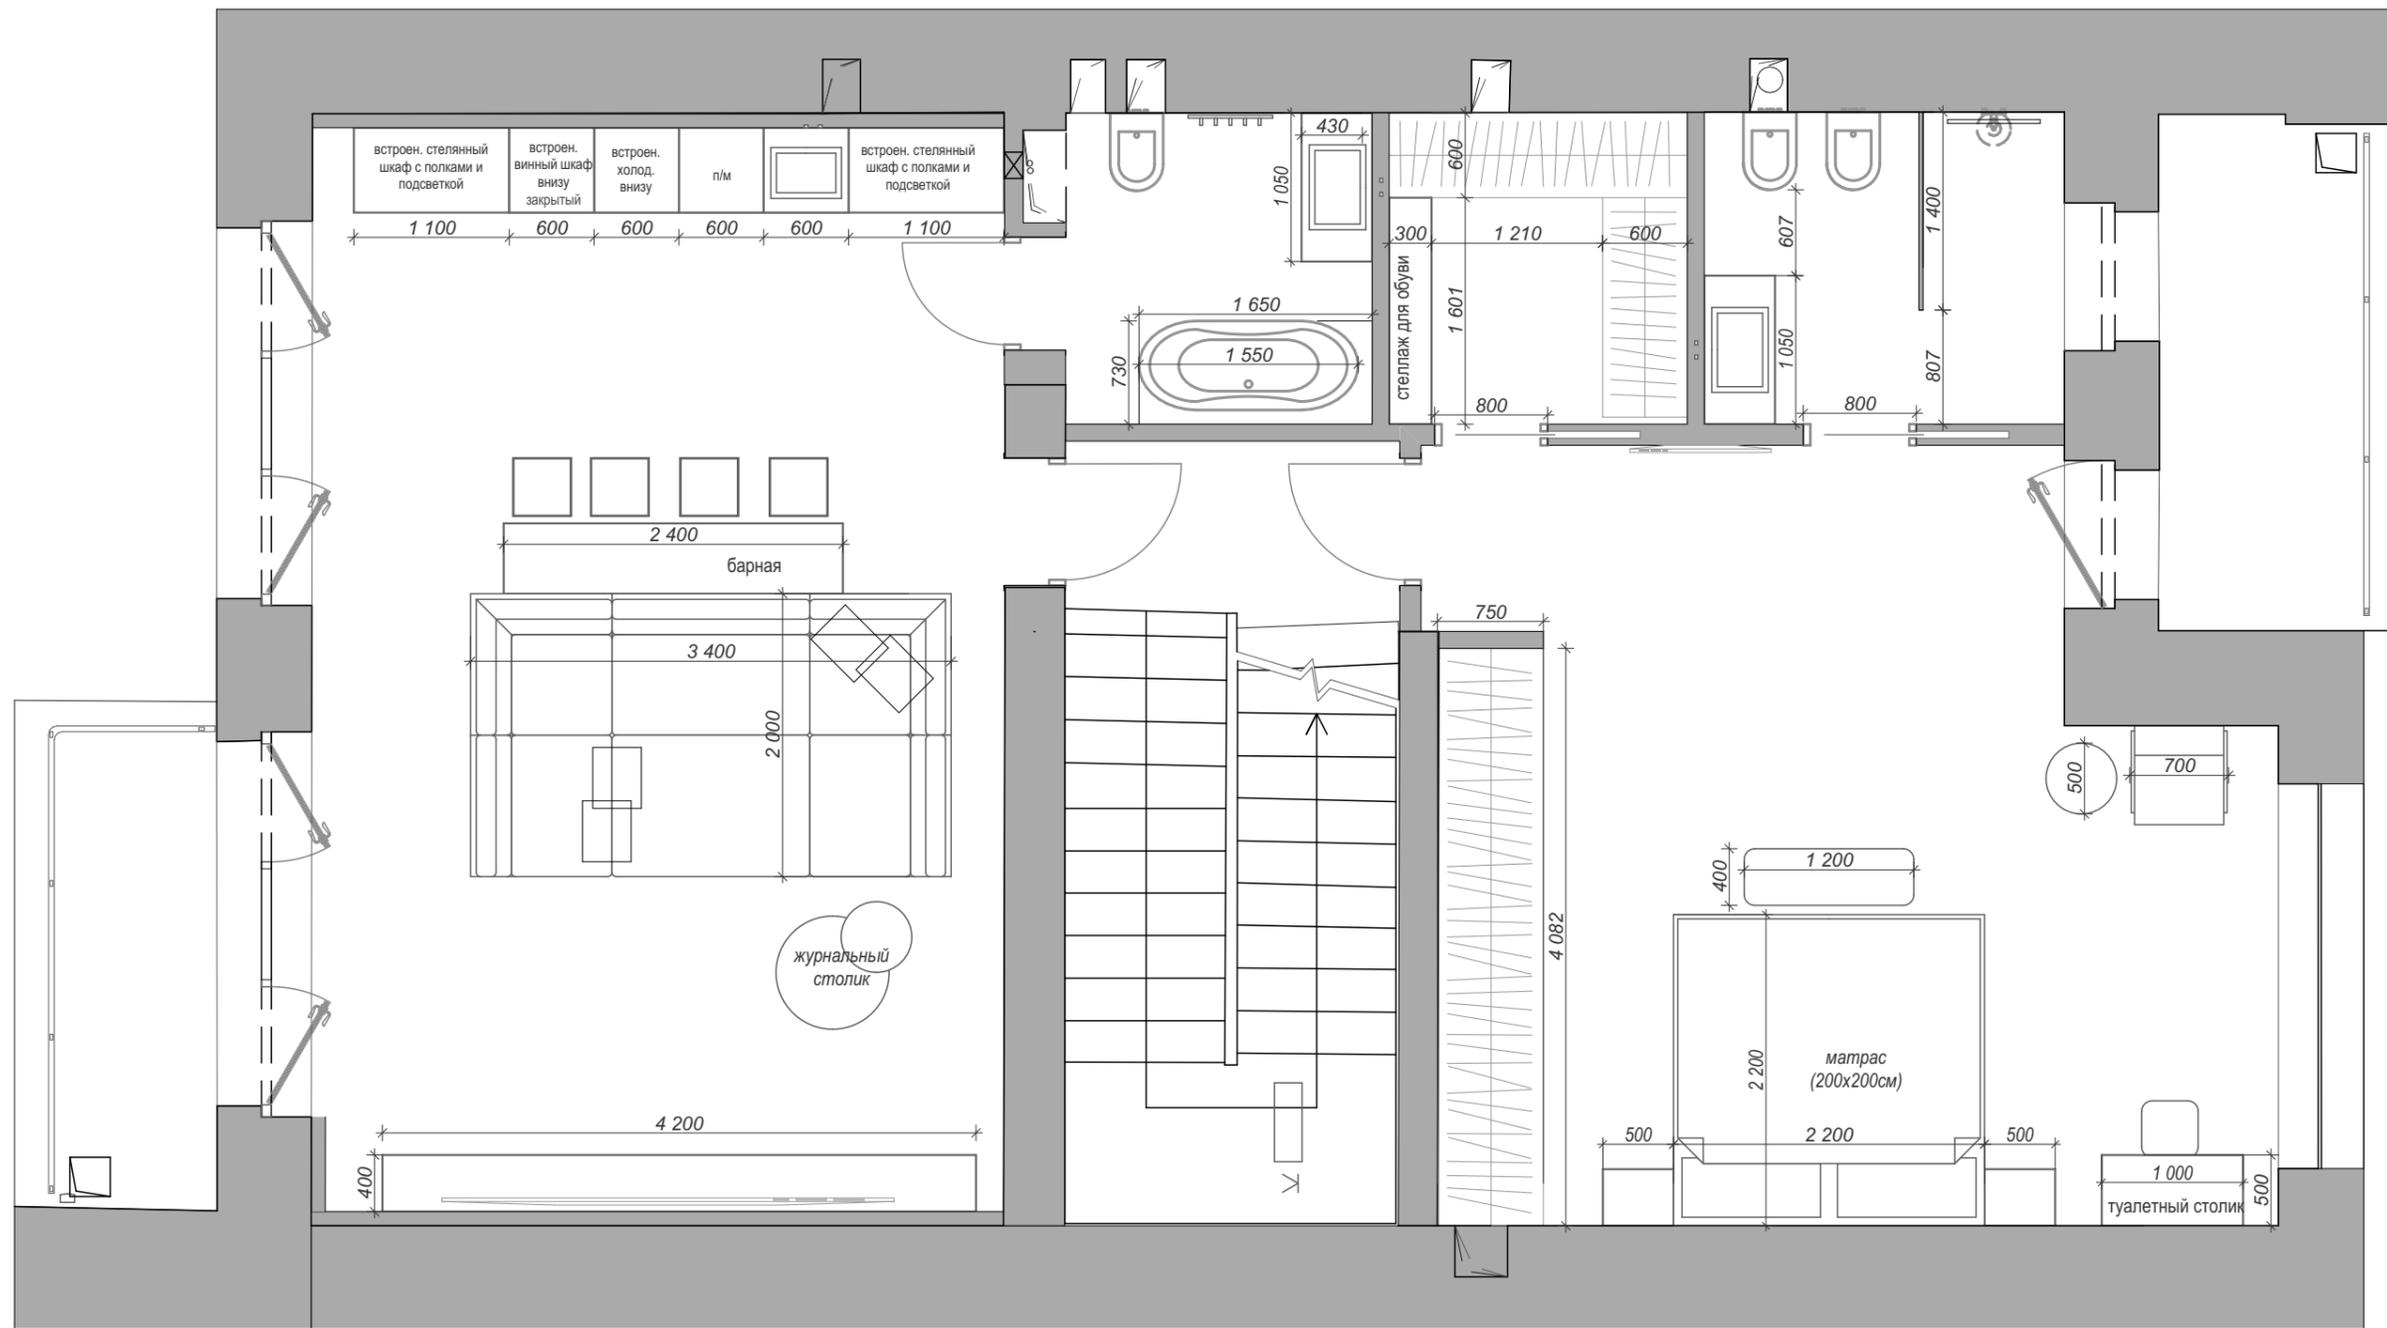

Частный дом

"VILLAGE-DESIGN"

План расстановки мебели

адрес проекта: г. Москва, Парк Авеню

тел: 8 (925) 836 51 14

масштаб

дата

лист №1