


## План расстановки мебели Вариант 10

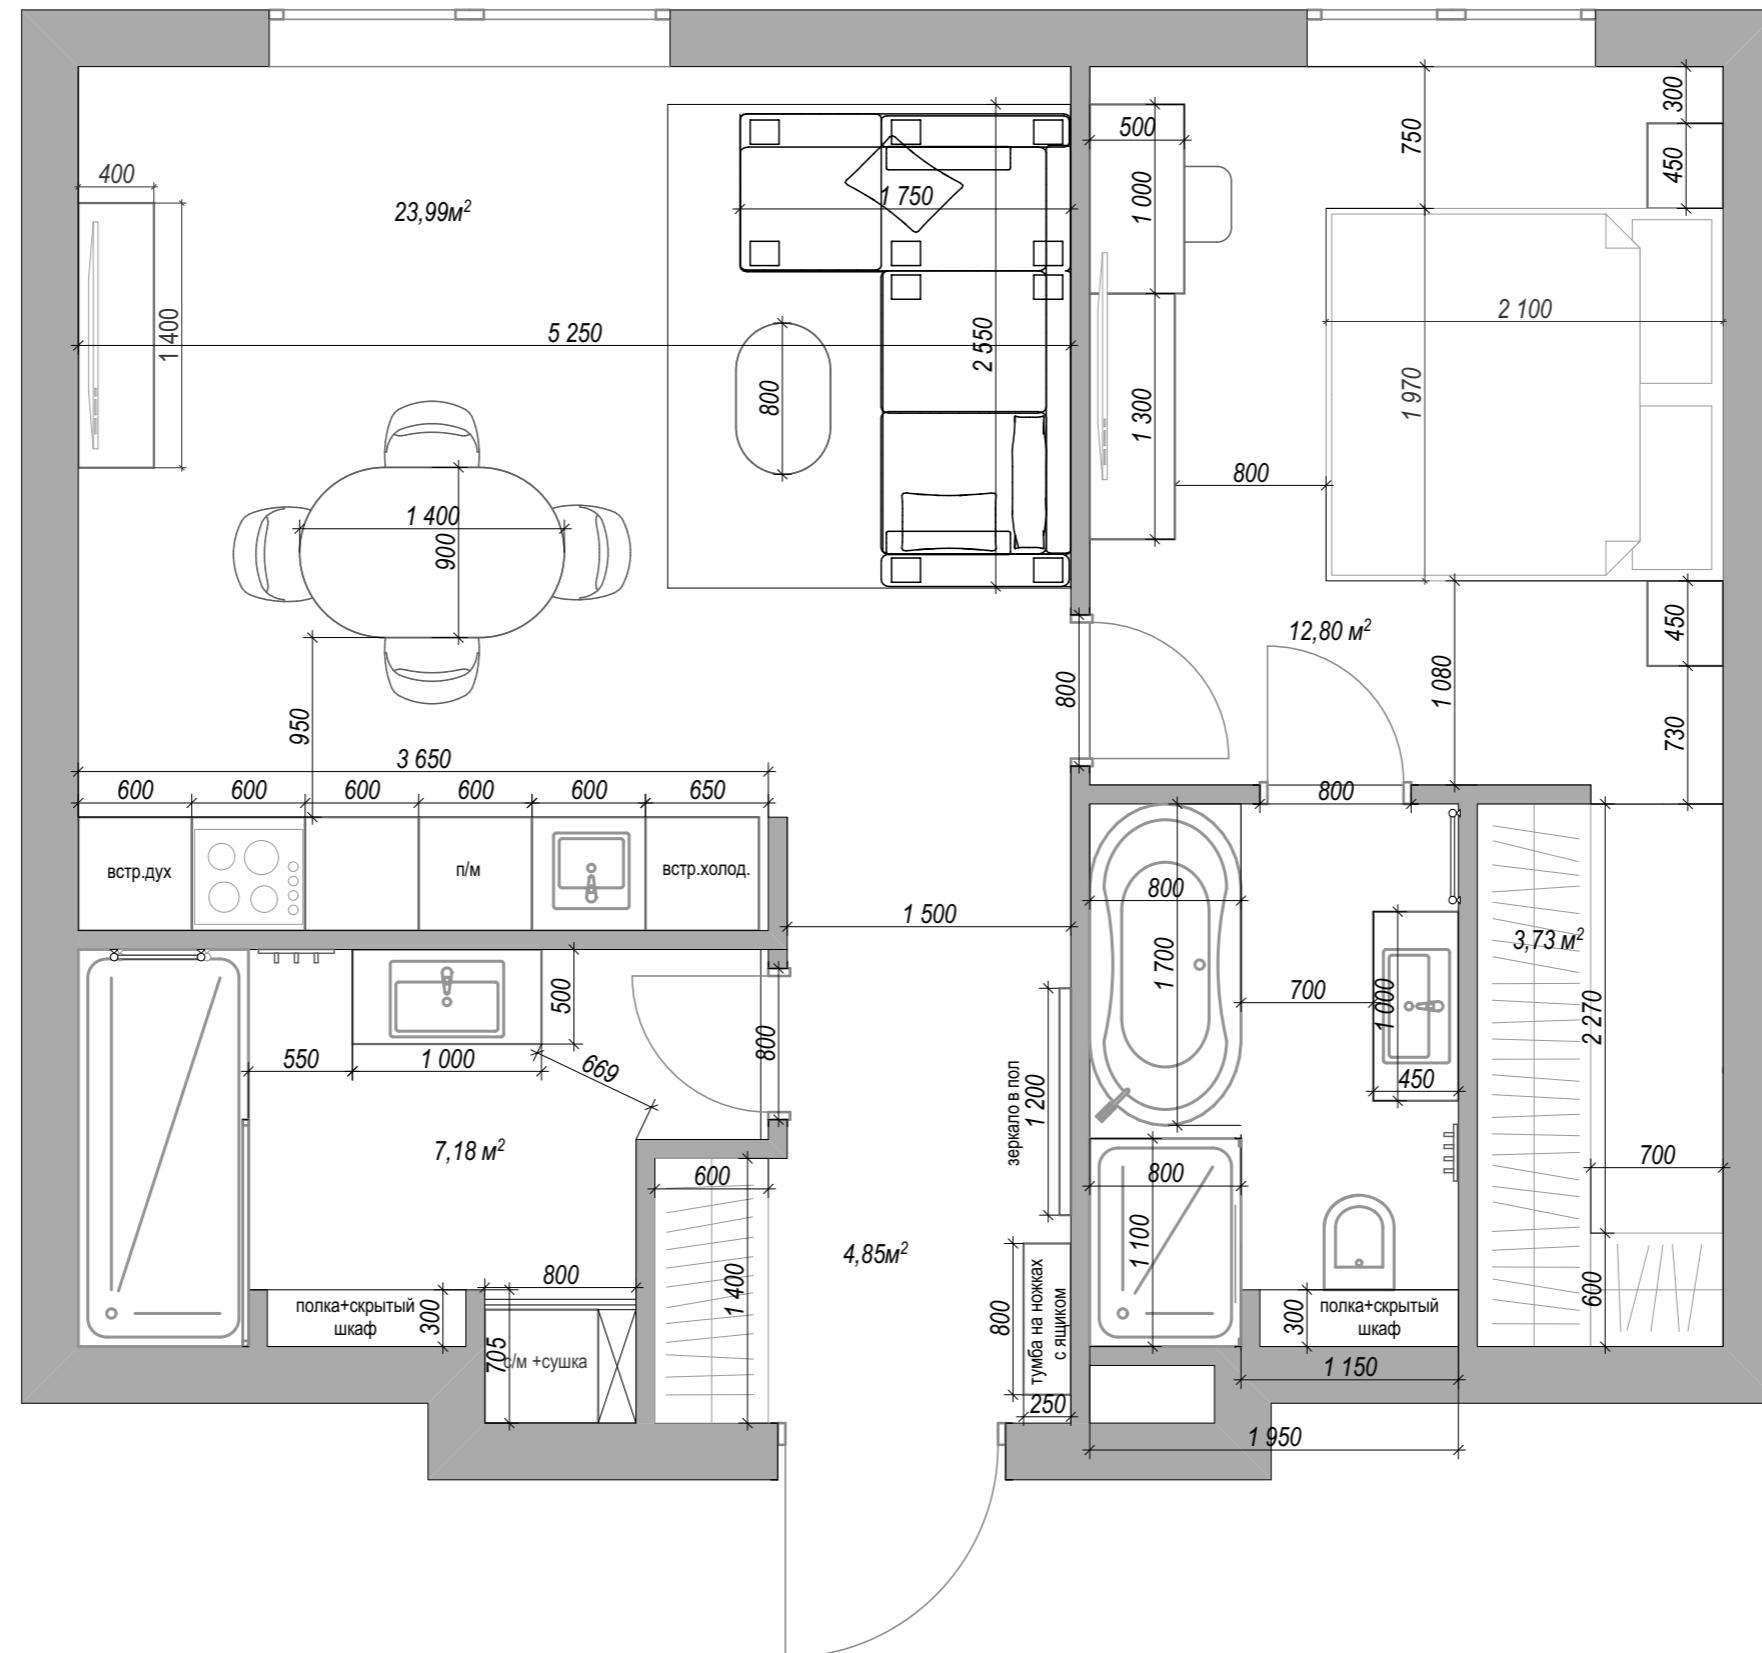

## Частная квартира

## "VILLAGE-DESIGN"

## План расстановки мебели

адрес проекта: г. Москва

тел: 8 (925) 836 51 14

## Масштаб

дата

лист №1