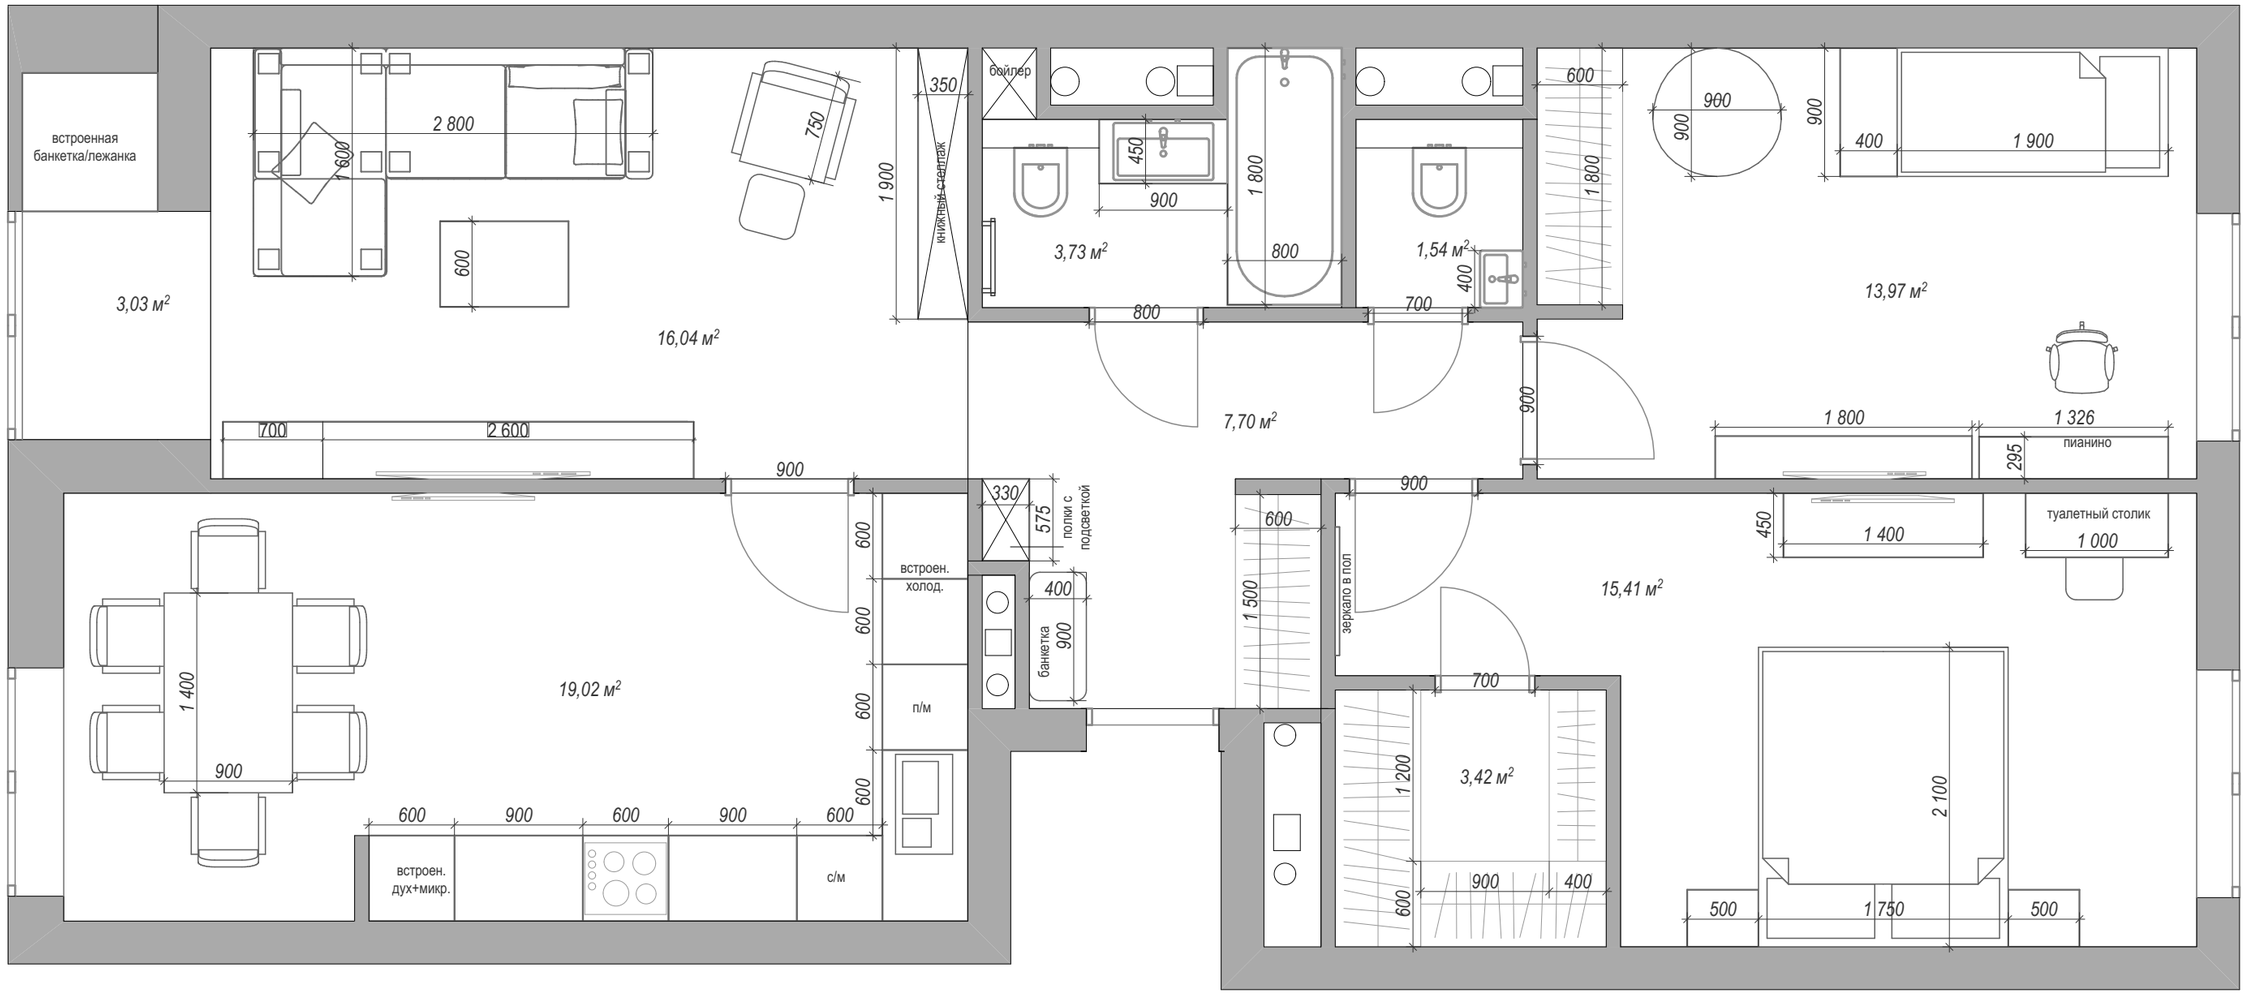

Частная квартира

"Village Design"

План расстановки

г. Москва

8 (925) 836-51-95

масштаб 1:60

дата

лист №